

ПРИЛОЖЕНИЕ

УТВЕРЖДЕНА

приказом руководителя департамента

архитектуре и градостроительству

Краснодарского края

от _____ 20__ г. № _____

ДОКУМЕНТАЦИЯ

по планировке территории

(проект межевания территории)

в отношении полосы отвода автомобильной дороги общего пользования
регионального значения «п.Мацеста – с.Семеновка», расположенной в
городе - курорте Сочи Краснодарского края

*Заказчик: «Министерство транспорта и дорожного хозяйства
Краснодарского края»*

ДОКУМЕНТАЦИЯ ПО ПЛАНИРОВКЕ ТЕРРИТОРИИ

(ПРОЕКТ МЕЖЕВАНИЯ ТЕРРИТОРИИ)

**в отношении полосы отвода автомобильной дороги
общего пользования регионального значения
«п.Мацеста – с.Семеновка», расположенной в городе -
курорте Сочи Краснодарского края**

Том 1

Основная часть проекта межевания территории



Автор тома: Государственное бюджетное учреждение Краснодарского края
"Краевая техническая инвентаризация -Краевое БТИ"

Краснодар 2019 г.

*Заказчик: «Министерство транспорта и дорожного хозяйства
Краснодарского края»*

ДОКУМЕНТАЦИЯ ПО ПЛАНИРОВКЕ ТЕРРИТОРИИ

(ПРОЕКТ МЕЖЕВАНИЯ ТЕРРИТОРИИ)

**в отношении полосы отвода автомобильной
дороги общего пользования регионального
значения «п.Мацеста – с.Семеновка»,
расположенной в городе - курорте Сочи
Краснодарского края**

Том 1

Основная часть проекта межевания территории

**Зам. начальника отдела кадастровых работ
и технической инвентаризации**

Т. В. Грабарева

**Автор тома: Государственное бюджетное учреждение Краснодарского края
"Краевая техническая инвентаризация -Краевое БТИ"**

Краснодар 2019 г.

СОСТАВ ПРОЕКТА

№ п/п	Наименование документов	Кол-во док-тов	Кол-во листов	Номера листов
ТОМ 1. Основная часть проекта межевания территории				
1	Титульный лист	1		
2	Состав проекта	1		
3	Пояснительная записка	1		
4	Перечень образуемых земельных участков, попадающих в границу зоны планируемого размещения объекта капитального строительства (Приложение №1)	1		
5	Перечень образуемых земельных участков, попадающих в границу зоны планируемого размещения объекта капитального строительства (Приложение №2)	1		
6	Каталоги координат образуемых земельных участков (Приложение №3)	1		
7	Перечень земельных участков, попадающих в границу зоны планируемого размещения объекта капитального строительства (Приложение №4)	1		
8	Чертеж межевания территории М 1:2000	17		
ТОМ 2. Материалы по обоснованию проекта межевания территории				
1	Титульный лист	1		
2	Чертеж межевания территории с отображением границ зон с особыми условиями использования территорий, особо охраняемых природных территорий, территорий объектов культурного наследия М 1:2000	17		

1 ОБЩИЕ ТРЕБОВАНИЯ

Документация по планировке территории (проекта межевания территории) **в отношении полосы отвода автомобильной дороги общего пользования регионального значения "п.Мацеста – с.Семеновка", расположенной в городе-курорте Сочи Краснодарского края** подготовлена Государственное бюджетное учреждение Краснодарского края "Краевая техническая инвентаризация -Краевое БТИ" на основании договора.

В процессе разработки проекта использовались следующие материалы и нормативно-правовые документы:

- Градостроительный кодекс РФ от 29.12.2004 г. №190-ФЗ;
- Градостроительный кодекс Краснодарского края, установленный законом Краснодарского края от 21.07.2008 г. №1540-КЗ;
- Земельный кодекс РФ от 25.10.2001 г. №136-ФЗ;
- Федеральный закон от 8 ноября 2007 г. №257-ФЗ «Об автомобильных дорогах и о дорожной деятельности в Российской Федерации и о внесении изменений в отдельные законодательные акты Российской Федерации»;
- РДС 30-201-98 «Инструкция о порядке проектирования и установления красных линий в городах и других поселениях Российской Федерации»;
- СНиП 2.05.02-85 Автомобильные дороги;
- Генеральный план Муниципального образования г-к Сочи, утвержденный Решение Городского Собрания Сочи от 14.07.2009 №89;
- Правила землепользования и застройки Муниципального образования г-к Сочи Краснодарского края, утвержденные Решением Городского Собрания Сочи от 29.12.2009 №202.

Система координат, в соответствии с приказом Федеральной службы земельного кадастра России от 28.03.2002 г. № П/256, принята МСК-23.

2 ЦЕЛИ И ЗАДАЧИ РАЗВИТИЯ ТЕРРИТОРИИ

Проект межевания территории **в отношении полосы отвода автомобильной дороги общего пользования регионального значения "п.Мацеста – с.Семеновка", расположенной в городе-курорте Сочи Краснодарского края** разработан с целью исправления реестровой ошибки в местоположении земельных участков и для определения местоположения границ образуемых земельных участков для размещения объекта.

3 ОСНОВНЫЕ ТЕХНИКО-ЭКОНОМИЧЕСКИЕ ПОКАЗАТЕЛИ ПРОЕКТА

Проектом предусмотрено исправление реестровой ошибки в описании местоположения границ земельного участка под размещение объекта капитального строительства.

Площадь зоны планируемого размещения объекта капитального строительства составляет 280941,2 кв. м, из них:

- площадь единого землепользования с кадастровым номером 23:49:0000000:174 после исправления реестровой ошибки –191609,2кв.м.

Перечень образуемых земельных участков, попадающих в границу зоны планируемого размещения объекта капитального строительства, представлен в приложении №1 проекта межевания территории.

Каталоги координат образуемых земельных участков представлены в приложении №2 проекта межевания территории.

Для земельных участков, образуемых в границах черты населенного пункта вид разрешенного использования – «Земельные участки (территории) общего пользования», установлен в соответствии с классификатором видов разрешенного использования

земельных участков, утвержденным Приказом Министерства экономического развития Российской Федерации от 1 сентября 2014 г. №540 (в ред. Приказа Минэкономразвития России от 30.09.2015 №709).

Для земельных участков, образуемых за границей черты населенного пункта вид разрешенного использования – «Транспорт», установлен в соответствии с классификатором видов разрешенного использования земельных участков, утвержденным Приказом Министерства экономического развития Российской Федерации от 1 сентября 2014 г. №540 (в ред. Приказа Минэкономразвития России от 30.09.2015 №709).

Земельным участкам, образуемым в границах черты населенного пункта, присваивается категория - «Земли населенных пунктов».

Земельным участкам, образуемым за границами черты населенного пункта, присваивается категория - «Земли промышленности, энергетики, транспорта, связи, радиовещания, телевидения, информатики, земель для обеспечения космической деятельности, земель обороны, безопасности и земель иного специального назначения».

На территории размещения объекта границы зон действия публичных сервитутов, зарегистрированные в Едином государственном реестре недвижимости, отсутствуют.

При разработке проекта выявлены зоны с особыми условиями использования территории:

Зоны с особыми условиями использования территории, утвержденные в установленном порядке:

- Охранная зона КЛ 10 КВ ф. М119-РП304-(II)
- Охранная зона КЛ 10 КВ ОТ П/СТ *МАЦЕСТА-14* ДО РП-ЗН
- Охранная зона КЛ 10 КВ ОТ П/СТ *МАЦЕСТА-3* ДО РП-ЗН
- Охранная зона КЛ 6 КВ ОТ ТП-20 ДО ТП-216
- Охранная зона КЛ 6 КВ ТП Х-20-ТП Х-401
- Охранная зона КЛ 10 кВ РП-4(II) - ТП Х064(II)
- Охранная зона КЛ 10 кВ РП-4(II) - ТП Х064(II)
- Охранная зона КТП Х-567
- Охранная зона ТП Х-567
- Охранная зона КЛ 10 кВ ТП Х567 - ТП Х88
- Охранная зона КТП 400/10/0,4 ТП Х-269
- Границ охранной зоны воздушной линии электропередачи ВЛ-220 кВ "Дагомыс - Псоу"
- Часть (2 контур) придорожной полосы автомобильной дороги «п. Мацеста - с. Семеновка» на территории муниципального образования город-курорт Сочи
- Часть (1 контур) придорожной полосы автомобильной дороги «п. Мацеста - с. Семеновка» на территории муниципального образования город-курорт Сочи
- Охранная зона КТП Х-554 160/10
- Охранная зона ТП-Х554
- Охранная зона ТП-Х264
- Границы охранной зоны воздушной линии электропередачи ВЛ 500 кВ участок Вардане - Псоу до границы с Грузией
- Граница охранной зоны кабельно-воздушной линии электропередачи КВЛ 220 кВ Вардане - Черноморская

В соответствии с постановлением Правительства РФ от 18 ноября 2013г. №1033 «О порядке установления охранных зон объектов по производству электрической энергии и особых условий использования земельных участков, расположенных в границах таких зон», охранные зоны устанавливаются:

- вдоль воздушных линий электропередачи - в виде части поверхности участка земли и воздушного пространства (на высоту, соответствующую высоте опор воздушных линий электропередачи), ограниченной параллельными вертикальными плоскостями, отстоящими по обе стороны линии электропередачи от крайних проводов при неотклоненном их положении на следующем расстоянии - при напряжении 1-20кВ - 10 м.

Граница придорожной полосы установлена в соответствии со статьей 26 Федерального закона от 8 ноября 2007 г. №257-ФЗ «Об автомобильных дорогах и о дорожной деятельности в Российской Федерации и о внесении изменений в отдельные законодательные акты Российской Федерации» в размере пятидесяти метров - для автомобильных дорог четвертой категории.

Часть полосы отвода автомобильной дороги общего пользования регионального значения "п.Мацеста – с.Семеновка" располагается на территории Сочинского национального парка, что не противоречит пункту 10.4 положения приказа о Сочинском национальном парке, утвержденным приказом Минприроды России от 27.09.2013 N 411 (ред. от 29.10.2015) "Об утверждении Положения о Сочинском национальном парке" в зоне хозяйственного назначения допускаются строительство, реконструкция, ремонт и эксплуатация хозяйственных и жилых объектов, в том числе дорог, трубопроводов, линий электропередачи и других линейных объектов, связанных с функционированием национального парка, с производственной деятельностью собственников, владельцев и пользователей земельных участков, не изъятых из хозяйственной эксплуатации и расположенных в границах национального парка и с обеспечением функционирования расположенных в его границах населенных пунктов.

Пунктом 10 Положения на территории национального парка установлен дифференцированный режим особой охраны с учетом природных, историко-культурных и иных особенностей, согласно которому выделены зоны, в частности зона хозяйственного назначения, предназначенная для осуществления деятельности, направленной на обеспечение функционирования Сочинского национального парка и жизнедеятельности граждан, проживающих на территории национального парка.

В соответствии пункта 2 статьи 16 Федерального закона от 14 марта 1995 г. N 33-ФЗ "Об особо охраняемых природных территориях" предусмотрено, что земельные участки (в том числе земельные участки, на которых располагаются леса) в границах национальных парков предоставляются федеральным государственным бюджетным учреждениям, осуществляющим управление национальными парками, в постоянное (бессрочное) пользование в соответствии с законодательством Российской Федерации. В границах национальных парков также могут находиться земельные участки иных собственников и пользователей без изъятия из хозяйственного использования.

4 КАДАСТРОВЫЕ РАБОТЫ

Проектом межевания территории предусмотрено несколько этапов проведения кадастровых работ:

1. Исправление реестровой ошибки в местоположении земельных участков, входящих в состав единого землепользования.

1.1. Проведение кадастровых работ по образованию земельных участков из неразграниченных земель.

1.2. Проектирование красных линий.

2. Проведение кадастровых работ по разделу земельных участков в границах муниципального образования.

2.1. Проведение кадастровых работ по разделу земельных участков за границами муниципального образования.

В рамках первого этапа кадастровых работ необходимо исправить реестровые ошибки в местоположение границ условных участков с кадастровыми номерами 23:49:0000000:752, 23:49:0308007:1936, 23:49:0000000:751, 23:49:0000000:750, а также образование нового обособленного участка, входящего в состав единого землепользования с кадастровым номером 23:49:0000000:174.

Целесообразность проведения данного этапа работ обусловлена следующими факторами:

1. топографический материал, полученный на основании геодезических изысканий, показывает, что существующие на местности объекты инфраструктуры автомобильной дороги не включены в полосу отвода автомобильной дороги;

2. внесенные в ЕГРН характеристики земельных участков о местоположении границы таких участков не соответствуют фактическим границам и пересекают полосу отвода автомобильной дороги;

Перечень земельных участков, для которых предусмотрено исправление реестровой ошибки в рамках данного проекта межевания, представлен в таблице 1. При этом характеристики земельных участков в части категории земель и вида разрешенного использования не подлежат изменению в рамках данного этапа работ.

Таблица 1 - Перечень земельных участков, для которых предусмотрено исправление реестровой ошибки в рамках первого этапа кадастровых работ

Кадастровый номер ЕЗП, в отношении которого необходимы работы по исправлению реестровой ошибки	Кадастровый номер уточняемого обособленного участка составе ЕЗП	Исходная площадь ЕЗП, кв.м	Исходная площадь условного участка, кв.м	Площадь уточненного обособленного участка, кв.м
23:49:0000000:174	23:49:0000000:752	182988	105289	93694,1
	23:49:0308007:1936		32841	36390
	23:49:0000000:751		732	779.3
	23:49:0000000:750		44126	52634,7
	23:49:0000000:174:3Y5		-	8111.1

Поскольку в отношении полосы отвода автомобильной дороги предусмотрено два вида работ – исправление реестровой ошибки земельного участка и определения местоположения границ образуемых земельных участков для размещения объекта, каталог координат для исправления реестровой ошибки участка в рамках первого этапа кадастровых работ представлен в Таблице 2, а каталог координат земельных участков, образуемых для размещения объекта – в Приложении 3.

Каталог проектируемых красных линий представлен в Таблице 3.

Перечень земельных участков, образуемых в результате раздела – в Приложении 4.

Таблица 2 – Каталоги координат земельных участков, для которых предусмотрено исправление реестровой ошибки в рамках первого этапа кадастровых работ

Каталог координат уточняемого земельного участка 23:49:0000000:174 (обособленный участок 23:49:0000000:751)		
№	X	Y
1	2204963.39	317740.68
2	2204977.38	317736.60
3	2204977.63	317734.80
4	2204970.40	317724.55
5	2204968.40	317700.42
6	2204976.49	317690.52
7	2204959.50	317690.33
8	2204946.04	317706.92
9	2204957.43	317718.92

10	2204963.39	317740.68
Площадь 779.3кв.м.		
Каталог координат уточняемого земельного участка 23:49:0000000:174 (обособленный участок 23:49:0308007:1936)		
1	2205451.13	319708.87
2	2205467.46	319723.62
3	2205471.84	319719.55
4	2205490.80	319697.86
5	2205503.40	319672.45
6	2205507.11	319648.18
7	2205502.96	319594.77
8	2205497.48	319542.29

9	2205480.19	319306.53
10	2205479.80	319304.74
11	2205478.20	319303.88
12	2205478.28	319299.09
13	2205478.62	319299.06
14	2205477.02	319291.40
15	2205473.84	319276.27
16	2205469.68	319267.10
17	2205451.72	319230.11
18	2205442.55	319214.33
19	2205418.53	319169.81
20	2205341.22	319024.31
21	2205316.23	318982.82
22	2205307.30	318980.87
23	2205293.31	318963.37
24	2205279.40	318945.97
25	2205266.29	318929.58
26	2205255.32	318915.86
27	2205240.87	318897.79
28	2205238.45	318895.22
29	2205222.06	318879.72
30	2205220.00	318877.00
31	2205219.90	318876.50
32	2205212.65	318838.29
33	2205211.90	318834.37
34	2205210.90	318829.07
35	2205207.30	318810.23
36	2205205.20	318799.23
37	2205201.52	318779.82
38	2205200.37	318773.83
39	2205198.49	318763.96
40	2205200.53	318757.86
41	2205199.39	318757.37
42	2205195.11	318738.13
43	2205190.30	318716.42
44	2205185.96	318696.91
45	2205181.87	318678.45
46	2205180.24	318662.67
47	2205171.92	318620.43
48	2205162.59	318581.49
49	2205162.08	318580.08
50	2205159.19	318571.19
51	2205158.32	318564.35
52	2205157.09	318554.97
53	2205156.35	318547.58
54	2205156.85	318542.28
55	2205151.81	318514.46
56	2205147.77	318484.24
57	2205139.03	318452.10
58	2205133.30	318430.94
59	2205131.47	318424.26

60	2205120.18	318357.20
61	2205118.70	318348.44
62	2205117.07	318338.71
63	2205112.31	318309.10
64	2205102.42	318247.58
65	2205100.70	318236.93
66	2205098.68	318224.35
67	2205095.59	318205.38
68	2205093.92	318195.22
69	2205091.88	318181.95
70	2205092.34	318181.83
71	2205089.46	318166.08
72	2205084.04	318147.20
73	2205082.35	318138.40
74	2205080.33	318127.58
75	2205078.36	318116.74
76	2205077.56	318112.59
77	2205077.93	318111.65
78	2205075.70	318098.51
79	2205071.75	318076.16
80	2205070.82	318076.44
81	2205068.13	318062.08
82	2205064.21	318041.22
83	2205064.27	318037.80
84	2205059.79	318010.42
85	2205067.03	318008.27
86	2205066.30	318004.29
87	2205058.63	318005.87
88	2205054.97	317987.11
89	2205052.77	317975.86
90	2205052.53	317974.65
91	2205050.96	317970.71
92	2205041.15	317934.83
93	2205036.43	317920.55
94	2205035.15	317917.06
95	2205031.03	317900.85
96	2205015.47	317852.62
97	2205011.90	317839.71
98	2205009.94	317832.85
99	2205003.35	317814.90
100	2205000.40	317805.77
101	2204985.16	317811.37
102	2204988.77	317820.55
103	2205002.80	317859.75
104	2205009.15	317881.90
105	2205017.48	317911.95
106	2205046.31	318029.24
107	2205044.92	318023.75
108	2205033.79	318027.45
109	2205036.09	318036.18
110	2205036.90	318039.24

111	2205048.08	318036.93
112	2205056.50	318073.37
113	2205060.75	318091.87
114	2205064.07	318114.66
115	2205066.86	318132.12
116	2205067.68	318138.10
117	2205069.68	318149.58
118	2205069.78	318150.23
119	2205072.98	318167.50
120	2205076.10	318185.44
121	2205079.30	318199.19
122	2205081.67	318213.65
123	2205082.61	318221.60
124	2205086.96	318248.48
125	2205093.45	318290.39
126	2205096.60	318315.10
127	2205097.82	318324.98
128	2205098.86	318339.56
129	2205103.27	318359.43
130	2205105.00	318369.03
131	2205109.83	318368.32
132	2205113.24	318386.37
133	2205149.08	318565.93
134	2205153.82	318590.63
135	2205147.94	318592.67
136	2205147.46	318599.83
137	2205148.68	318603.08
138	2205150.47	318602.77
139	2205153.08	318611.44
140	2205154.32	318617.12
141	2205149.68	318618.35
142	2205152.15	318630.29
143	2205156.95	318629.13
144	2205158.86	318637.84
145	2205160.79	318640.73
146	2205166.15	318667.60
147	2205169.37	318688.62
148	2205187.72	318791.07
149	2205196.55	318833.89
150	2205198.58	318845.25
151	2205198.46	318847.70
152	2205201.86	318862.66
153	2205205.01	318870.88
154	2205209.83	318886.99
155	2205208.46	318887.35
156	2205211.44	318892.79
157	2205212.97	318892.49
158	2205235.92	318924.76
159	2205232.76	318931.63
160	2205233.35	318940.06
161	2205239.97	318946.12

162	2205246.44	318953.06
163	2205252.32	318951.05
164	2205258.68	318951.14
165	2205301.07	319001.73
166	2205312.31	319017.44
167	2205340.46	319065.16
168	2205386.75	319149.27
169	2205384.65	319150.50
170	2205387.99	319156.81
171	2205390.29	319155.71
172	2205401.57	319183.27
173	2205417.60	319215.10
174	2205421.18	319221.01
175	2205437.20	319252.47
176	2205440.33	319258.63
177	2205441.08	319259.13
178	2205449.67	319280.88
179	2205453.72	319280.08
180	2205458.55	319300.63
181	2205456.06	319301.01
182	2205459.40	319323.40
183	2205461.27	319343.67
184	2205461.40	319346.60
185	2205463.09	319366.75
186	2205463.51	319369.62
187	2205465.26	319390.19
188	2205466.29	319409.86
189	2205468.76	319450.33
190	2205469.89	319470.03
191	2205470.42	319474.48
192	2205471.79	319493.87
193	2205475.48	319534.62
194	2205479.08	319604.45
195	2205471.43	319603.78
196	2205471.49	319608.90
197	2205471.42	319617.36
198	2205482.35	319617.82
199	2205484.81	319645.37
200	2205485.13	319661.39
201	2205484.27	319666.41
202	2205481.86	319673.78
203	2205476.72	319682.70
204	2205460.37	319702.95
205	2205451.13	319708.87
Площадь 36390кв.м.		
Каталог координат уточняемого земельного участка 23:49:0000000:174 (обособленный участок 23:49:0000000:750)		
1	2206070.57	321773.87
2	2206078.93	321778.15

3	2206103.41	321789.77
4	2206112.50	321793.47
5	2206111.75	321795.94
6	2206118.86	321799.53
7	2206139.52	321819.36
8	2206140.29	321816.63
9	2206146.22	321795.43
10	2206124.39	321772.11
11	2206119.80	321761.03
12	2206114.18	321747.89
13	2206112.93	321732.68
14	2206117.84	321732.72
15	2206127.47	321678.48
16	2206129.09	321660.70
17	2206127.44	321634.39
18	2206124.92	321592.31
19	2206124.11	321578.70
20	2206124.31	321571.55
21	2206124.94	321549.89
22	2206125.35	321521.14
23	2206121.67	321500.55
24	2206114.42	321494.31
25	2206112.16	321495.32
26	2206110.35	321491.24
27	2206112.59	321490.25
28	2206111.44	321485.16
29	2206114.70	321484.28
30	2206103.11	321468.90
31	2206080.39	321449.24
32	2206067.36	321444.84
33	2206045.96	321427.23
34	2206040.96	321423.23
35	2206034.81	321414.38
36	2206011.16	321380.39
37	2205992.19	321353.52
38	2205977.33	321332.47
39	2205966.57	321317.23
40	2205956.62	321303.14
41	2205957.89	321295.20
42	2205959.63	321284.29
43	2205961.75	321274.62
44	2205969.01	321265.02
45	2206043.82	321187.03
46	2206073.24	321156.37
47	2206071.26	321155.04
48	2206074.97	321149.49
49	2206077.93	321151.47
50	2206100.42	321128.02
51	2206118.09	321103.64
52	2206122.90	321091.24
53	2206123.48	321086.57

54	2206123.19	321063.23
55	2206118.09	321045.54
56	2206111.67	321027.49
57	2206102.33	321018.00
58	2206094.89	321012.46
59	2206073.09	320996.46
60	2206038.78	320984.37
61	2205979.46	320970.31
62	2205948.68	320957.73
63	2205913.42	320937.35
64	2205897.34	320919.86
65	2205885.40	320901.15
66	2205879.86	320891.52
67	2205874.02	320878.39
68	2205840.67	320797.25
69	2205820.71	320753.71
70	2205807.00	320729.21
71	2205804.36	320722.19
72	2205800.71	320717.29
73	2205804.42	320714.94
74	2205794.68	320701.03
75	2205789.76	320702.76
76	2205773.93	320685.41
77	2205751.66	320657.54
78	2205734.52	320636.09
79	2205716.74	320613.88
80	2205701.10	320594.33
81	2205686.58	320573.15
82	2205689.97	320570.61
83	2205683.92	320561.82
84	2205681.03	320565.06
85	2205668.35	320548.47
86	2205657.61	320538.34
87	2205642.97	320519.28
88	2205633.21	320507.16
89	2205620.08	320490.84
90	2205602.50	320468.80
91	2205588.48	320451.22
92	2205545.48	320397.43
93	2205543.42	320394.96
94	2205520.07	320365.21
95	2205516.97	320359.08
96	2205410.90	320208.96
97	2205385.90	320151.83
98	2205384.96	320117.04
99	2205387.79	320055.29
100	2205389.24	320023.82
101	2205391.59	319972.80
102	2205393.06	319942.28
103	2205396.03	319902.23
104	2205401.63	319902.28

105	2205401.63	319884.58
106	2205397.33	319884.78
107	2205397.62	319880.87
108	2205398.99	319866.66
109	2205401.94	319849.38
110	2205405.93	319826.13
111	2205409.70	319804.18
112	2205419.99	319777.93
113	2205426.85	319767.30
114	2205436.58	319756.53
115	2205421.09	319739.51
116	2205405.50	319759.11
117	2205395.16	319776.25
118	2205391.10	319773.18
119	2205383.70	319784.47
120	2205382.50	319798.50
121	2205375.58	319841.19
122	2205375.58	319855.72
123	2205377.64	319869.24
124	2205374.54	319893.93
125	2205363.35	319897.69
126	2205364.95	319900.69
127	2205366.16	319903.66
128	2205369.14	319902.46
129	2205370.85	319902.40
130	2205376.57	319902.19
131	2205375.82	319921.53
132	2205370.63	319922.13
133	2205370.55	319929.35
134	2205364.91	319936.60
135	2205361.72	319938.09
136	2205362.68	319940.14
137	2205363.77	319943.07
138	2205366.83	319941.93
139	2205370.51	319964.76
140	2205369.22	320023.42
141	2205363.03	320023.15
142	2205363.09	320028.74
143	2205358.15	320028.01
144	2205357.79	320040.74
145	2205367.95	320040.81
146	2205367.19	320054.12
147	2205369.89	320054.67
148	2205368.19	320073.73
149	2205365.60	320082.38
150	2205364.94	320113.75
151	2205363.35	320120.05
152	2205363.80	320151.72
153	2205364.04	320156.72
154	2205366.41	320166.15
155	2205371.55	320179.42

156	2205376.08	320190.48
157	2205381.31	320199.09
158	2205381.85	320204.81
159	2205390.04	320216.67
160	2205401.21	320232.84
161	2205424.78	320266.98
162	2205431.31	320278.51
163	2205430.50	320279.25
164	2205436.56	320287.74
165	2205442.04	320294.23
166	2205443.58	320306.84
167	2205446.60	320307.30
168	2205454.06	320308.57
169	2205467.74	320331.02
170	2205493.37	320365.88
171	2205504.98	320378.77
172	2205514.28	320389.47
173	2205508.17	320396.29
174	2205518.34	320406.15
175	2205518.64	320405.66
176	2205521.61	320403.83
177	2205525.68	320404.53
178	2205528.66	320405.44
179	2205552.54	320436.01
180	2205568.98	320457.44
181	2205579.14	320466.07
182	2205602.46	320495.71
183	2205606.99	320501.99
184	2205630.33	320535.59
185	2205622.45	320542.29
186	2205628.63	320549.21
187	2205631.83	320552.13
188	2205633.95	320549.70
189	2205638.94	320545.25
190	2205693.45	320615.95
191	2205713.84	320639.87
192	2205735.10	320666.41
193	2205777.10	320720.04
194	2205789.33	320735.38
195	2205787.77	320738.26
196	2205790.52	320741.73
197	2205783.77	320747.00
198	2205787.21	320750.72
199	2205791.09	320748.44
200	2205794.55	320754.80
201	2205805.11	320763.44
202	2205811.05	320777.53
203	2205821.43	320801.43
204	2205823.11	320802.34
205	2205823.30	320802.78
206	2205863.03	320894.31

207	2205871.09	320907.60
208	2205879.14	320920.88
209	2205884.33	320929.76
210	2205902.62	320949.32
211	2205925.04	320963.88
212	2205939.79	320973.53
213	2205940.00	320973.60
214	2205940.31	320973.80
215	2205949.45	320977.54
216	2205975.63	320988.43
217	2206006.79	320995.33
218	2206021.34	320998.77
219	2206067.40	321014.00
220	2206073.78	321017.66
221	2206085.74	321025.23
222	2206096.62	321034.60
223	2206104.38	321046.56
224	2206109.75	321065.18
225	2206109.29	321082.34
226	2206106.74	321088.56
227	2206104.19	321094.77
228	2206103.96	321095.26
229	2206099.15	321101.18
230	2206035.73	321168.39
231	2206030.23	321174.23
232	2205943.96	321265.64
233	2205942.74	321277.33
234	2205941.56	321282.69
235	2205942.06	321296.75
236	2205942.03	321302.53
237	2205947.00	321314.87
238	2205949.73	321322.23
239	2205953.38	321326.66
240	2205976.22	321354.92
241	2205991.82	321382.72
242	2206028.17	321433.06
243	2206028.17	321433.06
244	2206028.17	321433.06
245	2206025.84	321438.36
246	2206065.58	321469.75
247	2206087.28	321490.36
248	2206080.93	321495.80
249	2206091.76	321510.65
250	2206097.26	321508.61
251	2206103.04	321524.52
252	2206101.69	321545.95
253	2206100.21	321580.53
254	2206101.81	321629.87
255	2206101.30	321638.89
256	2206103.21	321648.23
257	2206104.77	321667.79

258	2206102.99	321685.38
259	2206098.46	321700.07
260	2206089.78	321724.41
261	2206080.74	321750.43
262	2206073.38	321753.63
263	2206070.57	321773.87
Площадь 52634.7кв.м.		
Каталог координат уточняемого земельного участка 23:49:0000000:174 (обособленный участок 23:49:0000000:174:3У5)		
1	2206283.25	322221.05
2	2206302.68	322226.61
3	2206294.58	322164.69
4	2206289.14	322064.40
5	2206280.70	322033.16
6	2206261.90	322000.52
7	2206222.57	321939.34
8	2206215.28	321930.39
9	2206201.68	321913.72
10	2206192.40	321895.00
11	2206191.44	321877.28
12	2206194.88	321858.73
13	2206191.45	321837.98
14	2206192.71	321834.30
15	2206176.28	321818.58
16	2206163.62	321833.76
17	2206163.62	321833.76
18	2206174.40	321845.28
19	2206176.85	321860.38
20	2206177.02	321890.48
21	2206177.49	321895.85
22	2206186.65	321921.36
23	2206207.76	321949.61
24	2206246.53	322009.88
25	2206263.94	322040.11
26	2206271.36	322067.61
27	2206271.02	322090.50
28	2206269.96	322161.75
29	2206283.25	322221.05
Площадь 8111.1кв.м.		
Каталог координат уточняемого земельного участка 23:49:0000000:174 (обособленный участок 23:49:0000000:752)		
1	2206501.58	322845.08
2	2206516.91	322838.33
3	2206552.36	322821.91
4	2206566.07	322817.28
5	2206583.87	322811.59
6	2206647.43	322802.91

7	2206664.66	322793.10
8	2206686.10	322775.81
9	2206700.54	322768.15
10	2206734.25	322755.37
11	2206747.09	322745.51
12	2206750.00	322732.05
13	2206747.30	322722.84
14	2206742.92	322714.31
15	2206737.09	322706.67
16	2206732.49	322695.94
17	2206730.52	322687.41
18	2206732.49	322677.12
19	2206737.12	322668.41
20	2206743.40	322661.41
21	2206756.16	322651.19
22	2206826.35	322601.84
23	2206850.04	322567.85
24	2206848.57	322566.08
25	2206870.59	322542.46
26	2206868.13	322539.89
27	2206879.07	322528.42
28	2206881.58	322530.80
29	2206897.07	322514.04
30	2206898.89	322513.51
31	2206912.69	322498.91
32	2206915.89	322495.52
33	2206923.56	322492.85
34	2206924.69	322495.45
35	2206933.37	322492.86
36	2206942.47	322492.06
37	2206957.90	322479.29
38	2206970.79	322478.44
39	2206996.42	322479.58
40	2207028.16	322482.91
41	2207052.15	322487.28
42	2207066.41	322495.19
43	2207073.13	322501.11
44	2207076.14	322504.50
45	2207076.87	322505.66
46	2207080.98	322505.12
47	2207095.82	322534.06
48	2207093.79	322536.07
49	2207096.34	322542.23
50	2207097.65	322549.38
51	2207098.09	322556.24
52	2207095.90	322564.70
53	2207092.98	322572.14
54	2207084.19	322585.29
55	2207073.83	322601.19
56	2207064.21	322634.54
57	2207062.55	322640.13

58	2207061.42	322668.97
59	2207064.60	322697.73
60	2207059.71	322702.48
61	2207070.47	322717.13
62	2207074.68	322713.72
63	2207116.26	322772.74
64	2207122.97	322782.51
65	2207126.33	322801.31
66	2207129.56	322820.51
67	2207100.39	322839.97
68	2207101.70	322840.28
69	2207132.60	322828.28
70	2207076.14	322907.21
71	2207084.47	322924.81
72	2207098.75	322934.43
73	2207129.57	322935.57
74	2207135.16	322938.57
75	2207144.50	322952.69
76	2207169.99	323018.06
77	2207175.12	323091.94
78	2207183.45	323115.34
79	2207198.30	323132.79
80	2207224.41	323153.15
81	2207231.34	323162.33
82	2207232.18	323169.22
83	2207225.68	323179.95
84	2207222.99	323182.65
85	2207217.21	323185.02
86	2207213.76	323191.83
87	2207199.62	323205.93
88	2207192.10	323226.76
89	2207210.40	323244.54
90	2207228.33	323245.30
91	2207269.49	323236.89
92	2207293.40	323235.77
93	2207324.72	323235.96
94	2207343.05	323230.63
95	2207350.76	323228.39
96	2207379.38	323204.63
97	2207390.32	323197.58
98	2207398.19	323196.44
99	2207406.38	323196.00
100	2207423.09	323218.94
101	2207442.67	323230.20
102	2207466.95	323228.90
103	2207486.86	323223.05
104	2207497.33	323219.97
105	2207512.50	323207.86
106	2207526.65	323196.90
107	2207530.71	323197.37
108	2207537.76	323202.90

109	2207555.66	323231.72
110	2207574.93	323251.28
111	2207604.57	323267.27
112	2207631.95	323268.86
113	2207705.86	323263.73
114	2207824.20	323271.71
115	2207867.40	323266.43
116	2207932.84	323241.30
117	2207981.52	323225.93
118	2208074.40	323204.09
119	2208087.66	323197.79
120	2208105.31	323190.38
121	2208118.50	323179.67
122	2208141.99	323147.62
123	2208154.03	323139.80
124	2208165.76	323138.49
125	2208226.45	323138.52
126	2208297.25	323130.57
127	2208302.36	323130.85
128	2208308.02	323131.17
129	2208315.14	323137.15
130	2208322.73	323157.73
131	2208349.59	323225.34
132	2208366.11	323235.90
133	2208377.46	323243.15
134	2208393.68	323254.15
135	2208417.11	323270.05
136	2208437.09	323275.52
137	2208454.74	323272.82
138	2208499.39	323258.35
139	2208515.55	323257.55
140	2208531.22	323266.40
141	2208543.00	323283.44
142	2208545.49	323301.17
143	2208541.70	323333.24
144	2208534.98	323374.78
145	2208536.35	323395.92
146	2208550.16	323413.87
147	2208578.06	323421.28
148	2208628.59	323419.74
149	2208658.90	323422.59
150	2208687.52	323428.78
151	2208731.73	323445.30
152	2208739.36	323452.22
153	2208741.40	323459.14
154	2208739.32	323470.71
155	2208730.75	323485.77
156	2208723.74	323487.31
157	2208703.66	323511.23
158	2208700.45	323509.91
159	2208690.94	323525.25

160	2208693.05	323526.35
161	2208686.68	323537.09
162	2208686.38	323562.76
163	2208687.81	323565.91
164	2208688.65	323569.52
165	2208690.71	323581.28
166	2208692.00	323586.84
167	2208691.67	323592.75
168	2208691.69	323600.98
169	2208689.55	323609.73
170	2208687.36	323618.82
171	2208682.45	323626.09
172	2208672.61	323636.35
173	2208664.90	323643.33
174	2208663.31	323647.72
175	2208653.44	323654.78
176	2208653.39	323654.91
177	2208658.87	323657.55
178	2208644.61	323689.17
179	2208605.25	323731.83
180	2208593.68	323726.65
181	2208586.46	323731.78
182	2208582.51	323735.24
183	2208558.08	323756.56
184	2208582.01	323767.10
185	2208586.42	323757.21
186	2208591.48	323746.40
187	2208599.86	323739.35
188	2208607.74	323735.14
189	2208632.21	323717.06
190	2208642.28	323710.02
191	2208648.07	323713.09
192	2208660.90	323701.59
193	2208654.59	323696.34
194	2208659.86	323682.94
195	2208670.99	323683.35
196	2208672.97	323674.54
197	2208674.69	323665.12
198	2208680.21	323658.43
199	2208716.12	323614.92
200	2208718.75	323600.31
201	2208717.72	323581.69
202	2208714.42	323561.82
203	2208715.22	323557.54
204	2208716.02	323546.51
205	2208718.91	323540.92
206	2208724.72	323529.72
207	2208726.39	323527.55
208	2208749.03	323498.12
209	2208760.31	323478.31
210	2208763.96	323457.90

211	2208758.71	323440.06
212	2208743.39	323426.16
213	2208693.73	323407.62
214	2208662.26	323400.81
215	2208629.29	323397.70
216	2208580.61	323399.20
217	2208563.02	323394.51
218	2208557.87	323387.81
219	2208557.09	323375.83
220	2208563.50	323336.28
221	2208567.67	323300.93
222	2208564.06	323275.22
223	2208546.44	323249.71
224	2208520.81	323235.26
225	2208495.39	323236.52
226	2208449.65	323251.34
227	2208438.39	323253.05
228	2208426.44	323249.79
229	2208416.73	323243.20
230	2208416.72	323243.20
231	2208389.55	323224.78
232	2208381.01	323219.32
233	2208372.66	323213.98
234	2208365.51	323209.40
235	2208350.14	323168.45
236	2208333.74	323124.13
237	2208316.62	323109.61
238	2208308.64	323109.21
239	2208296.63	323108.50
240	2208283.42	323110.22
241	2208225.38	323116.84
242	2208164.60	323116.67
243	2208146.48	323118.72
244	2208126.69	323131.55
245	2208102.44	323164.39
246	2208093.72	323171.46
247	2208067.35	323183.15
248	2207975.68	323204.70
249	2207925.59	323220.53
250	2207862.07	323244.91
251	2207823.61	323249.61
252	2207705.83	323241.68
253	2207631.83	323246.80
254	2207610.72	323245.58
255	2207588.28	323233.49
256	2207573.05	323218.03
257	2207554.40	323187.98
258	2207539.40	323176.23
259	2207520.25	323174.02
260	2207498.90	323190.60
261	2207486.99	323200.07

262	2207463.21	323207.06
263	2207447.99	323207.88
264	2207438.12	323202.20
265	2207422.47	323180.70
266	2207410.27	323173.75
267	2207393.01	323174.70
268	2207367.72	323185.73
269	2207340.23	323208.53
270	2207330.00	323211.53
271	2207321.66	323213.95
272	2207319.20	323213.95
273	2207319.52	323212.52
274	2207306.21	323212.16
275	2207305.66	323213.87
276	2207292.97	323213.78
277	2207279.09	323214.42
278	2207266.76	323215.02
279	2207252.96	323217.82
280	2207226.58	323223.21
281	2207219.70	323222.92
282	2207216.73	323219.93
283	2207243.12	323193.63
284	2207254.95	323174.08
285	2207253.58	323163.07
286	2207252.44	323153.81
287	2207240.24	323137.60
288	2207213.59	323116.81
289	2207202.83	323104.17
290	2207196.85	323087.41
291	2207191.71	323013.20
292	2207184.36	322994.37
293	2207164.15	322942.51
294	2207150.48	322921.83
295	2207135.51	322913.75
296	2207098.49	322912.38
297	2207096.93	322909.08
298	2207150.41	322834.00
299	2207146.16	322817.82
300	2207142.37	322804.69
301	2207139.74	322788.49
302	2207138.58	322778.86
303	2207132.89	322766.17
304	2207116.59	322743.49
305	2207100.15	322720.54
306	2207090.43	322707.99
307	2207085.76	322702.35
308	2207082.06	322694.08
309	2207080.12	322684.94
310	2207078.43	322664.02
311	2207082.37	322641.92
312	2207085.24	322626.39

313	2207096.19	322601.89
314	2207109.93	322584.45
315	2207112.91	322579.59
316	2207118.36	322560.53
317	2207119.46	322543.42
318	2207116.62	322532.78
319	2207102.56	322505.62
320	2207096.67	322494.24
321	2207091.29	322486.18
322	2207083.18	322478.71
323	2207072.69	322474.24
324	2207057.95	322467.96
325	2206998.27	322461.65
326	2206996.83	322464.18
327	2206955.03	322459.99
328	2206921.10	322470.01
329	2206912.13	322474.74
330	2206901.22	322483.97
331	2206882.59	322506.07
332	2206874.30	322498.26
333	2206867.78	322504.48
334	2206861.11	322510.83
335	2206869.44	322519.25
336	2206863.04	322526.14
337	2206855.68	322535.14
338	2206828.85	322564.18
339	2206812.31	322580.86
340	2206804.61	322575.30
341	2206798.59	322581.75
342	2206804.47	322586.46
343	2206797.51	322593.19
344	2206799.52	322594.83
345	2206790.81	322602.98
346	2206772.67	322615.06
347	2206757.27	322629.39
348	2206751.87	322629.89
349	2206742.05	322637.21
350	2206729.72	322645.99
351	2206719.22	322654.83
352	2206712.93	322673.76
353	2206709.17	322694.30
354	2206699.42	322696.94
355	2206702.76	322705.37
356	2206705.96	322713.84
357	2206718.67	322709.75
358	2206727.38	322720.21
359	2206730.88	322727.60
360	2206730.98	322733.34
361	2206729.04	322738.11
362	2206722.62	322741.32
363	2206717.46	322743.46

364	2206688.19	322754.15
365	2206676.36	322760.77
366	2206660.90	322769.84
367	2206641.21	322781.67
368	2206578.18	322790.88
369	2206560.24	322796.28
370	2206545.79	322801.82
371	2206512.97	322817.72
372	2206504.47	322822.16
373	2206497.47	322822.66
374	2206491.08	322822.05
375	2206485.51	322817.12
376	2206479.38	322809.05
377	2206475.86	322800.17
378	2206473.45	322791.54
379	2206472.67	322783.37
380	2206474.13	322773.26
381	2206478.16	322763.41
382	2206488.99	322737.15
383	2206512.28	322685.52
384	2206518.84	322666.12
385	2206515.49	322645.26
386	2206503.38	322626.59
387	2206495.36	322602.66
388	2206490.25	322578.45
389	2206486.60	322558.90
390	2206476.68	322533.51
391	2206459.32	322505.80
392	2206450.72	322488.44
393	2206447.00	322458.42
394	2206444.46	322446.14
395	2206442.34	322433.23
396	2206442.06	322428.11
397	2206441.93	322424.41
398	2206438.53	322421.95
399	2206441.49	322417.89
400	2206433.77	322413.18
401	2206426.04	322408.47
402	2206415.42	322414.77
403	2206407.97	322417.44
404	2206392.99	322422.55
405	2206380.57	322426.53
406	2206365.70	322422.58
407	2206353.92	322414.11
408	2206352.56	322382.99
409	2206349.74	322365.38
410	2206336.42	322332.03
411	2206326.98	322314.62
412	2206316.64	322296.04
413	2206310.80	322280.38
414	2206308.37	322267.06

415	2206307.38	322256.02
416	2206297.42	322273.91
417	2206303.41	322294.75
418	2206294.19	322299.51
419	2206294.51	322300.34
420	2206314.05	322327.84
421	2206334.86	322373.55
422	2206336.42	322381.63
423	2206335.13	322401.30
424	2206335.29	322412.36
425	2206337.93	322420.58
426	2206341.78	322427.13
427	2206346.80	322431.57
428	2206351.00	322433.82
429	2206364.23	322439.58
430	2206373.95	322443.80
431	2206396.21	322444.68
432	2206412.73	322439.04
433	2206423.09	322437.95
434	2206427.29	322440.98
435	2206432.32	322453.53
436	2206436.74	322490.60
437	2206442.89	322506.74
438	2206461.76	322534.97
439	2206472.20	322556.87
440	2206475.97	322572.66
441	2206481.15	322599.22
442	2206488.59	322627.45
443	2206499.95	322648.86
444	2206502.18	322661.32
445	2206498.46	322678.08
446	2206465.80	322755.30
447	2206460.00	322778.46
448	2206462.72	322801.31
449	2206472.81	322822.82
450	2206484.81	322837.28
451	2206501.58	322845.08
Площадь 93694.1 кв.м.		

Перечень образуемых земельных участков, попадающих в границу зоны планируемого размещения объекта капитального строительства

№ уточняемого ЗУ согласно чертежу межевания	Кадастровый квартал	Правооб- ладатель	Условный номер образуемого зу	Пло- щадь уточняемого ЗУ, кв.м	Местопо- ложение уточняемого зу	Присваивае- мая катего- рия земель	Присваеваемый вид разре- шенногоис- пользования (в соответ- ствии с клас- сификатором)
1	2	5	6	7	8	9	10
:ЗУ1	23:49:0308003	Государ- ственная собствен- ность	23:49:0308003:ЗУ1	240.1	Краснодарский край, город- курорт Сочи, «п.Мацеста – с.Семеновка»	Земли населенных пунктов	Земельные участки (территории) общего пользования
:ЗУ2	23:49:0308003	Государ- ственная собствен- ность	23:49:0308003:ЗУ2	710.2	Краснодарский край, город- курорт Сочи, «п.Мацеста – с.Семеновка»	Земли населенных пунктов	Земельные участки (территории) общего пользования
:ЗУ3	23:49:0308003	Государ- ственная собствен- ность	23:49:0308003:ЗУ3	2228	Краснодарский край, город- курорт Сочи, «п.Мацеста – с.Семеновка»	Земли промышленности, энергетики, транспорта, связи, радиовещания, телевидения, информатики, земель для обеспечения космической деятельности, земель обороны, безопасности и земель иного специального назначения	Транспорт

:ЗУ4	23:49:0308003	Государственная собственность	23:49:0308003:ЗУ4	324.3	Краснодарский край, город-курорт Сочи, «п.Мацеста – с.Семеновка»	Земли промышленности, энергетики, транспорта, связи, радиовещания, телевидения, информатики, земель для обеспечения космической деятельности, земель обороны, безопасности и земельного иного специального назначения	Транспорт
:ЗУ5	23:49:0308003	Государственная собственность	23:49:0308003:ЗУ5	183.4	Краснодарский край, город-курорт Сочи, «п.Мацеста – с.Семеновка»	Земли промышленности, энергетики, транспорта, связи, радиовещания, телевидения, информатики, земель для обеспечения космической деятельности, земель обороны, безопасности и земельного иного специального назначения	Транспорт
:ЗУ6	23:49:0308003	Государственная собственность	23:49:0308003:ЗУ6	1172.4	Краснодарский край, город-курорт Сочи, «п.Мацеста – с.Семеновка»	Земли промышленности, энергетики, транспорта, связи, радиовещания, телевидения, информатики, земель для обеспечения космической деятельности, земель обороны, безопасности и земельного иного специального назначения	Транспорт
:ЗУ7	23:49:0308003	Государственная собственность	23:49:0308003:ЗУ7	711.7	Краснодарский край, город-курорт Сочи, «п.Мацеста – с.Семеновка»	Земли промышленности, энергетики, транспорта, связи, радиовещания, телевидения, информатики, земель для обеспечения космической деятельности, земель обороны, безопасности и земельного иного специального назначения	Транспорт

:3У8	23:49:0308003	Государственная собственность	23:49:0308003:3У8	284.3	Краснодарский край, город-курорт Сочи, «п.Мацеста – с.Семеновка»	Земли промышленности, энергетики, транспорта, связи, радиовещания, телевидения, информатики, земель для обеспечения космической деятельности, земель обороны, безопасности и земельного иного специального назначения	Транспорт
:3У9	23:49:0308003	Государственная собственность	23:49:0308003:3У9	189.2	Краснодарский край, город-курорт Сочи, «п.Мацеста – с.Семеновка»	Земли промышленности, энергетики, транспорта, связи, радиовещания, телевидения, информатики, земель для обеспечения космической деятельности, земель обороны, безопасности и земельного иного специального назначения	Транспорт
:3У10	23:49:0308004	Государственная собственность	23:49:0308003:3У10	389.4	Краснодарский край, город-курорт Сочи, «п.Мацеста – с.Семеновка»	Земли промышленности, энергетики, транспорта, связи, радиовещания, телевидения, информатики, земель для обеспечения космической деятельности, земель обороны, безопасности и земельного иного специального назначения	Транспорт
:3У11	23:49:0308004	Государственная собственность	23:49:0308003:3У11	583.4	Краснодарский край, город-курорт Сочи, «п.Мацеста – с.Семеновка»	Земли населенных пунктов	Земельные участки (территории) общего пользования
:3У12	23:49:0308004	Государственная собственность	23:49:0308003:3У12	1810.5	Краснодарский край, город-курорт Сочи, «п.Мацеста – с.Семеновка»	Земли населенных пунктов	Земельные участки (территории) общего пользования

:ЗУ13	23:49:0308004	Государственная собственность	23:49:0308004:ЗУ13	104.6	Краснодарский край, город-курорт Сочи, «п.Мацеста – с.Семеновка»	Земли населенных пунктов	Земельные участки (территории) общего пользования
:ЗУ14	23:49:0308004	Государственная собственность	23:49:0308004:ЗУ14	697.6	Краснодарский край, город-курорт Сочи, «п.Мацеста – с.Семеновка»	Земли промышленности, энергетики, транспорта, связи, радиовещания, телевидения, информатики, земель для обеспечения космической деятельности, земель обороны, безопасности и земельного специального назначения	Транспорт
:ЗУ15	23:49:0308004	Государственная собственность	23:49:0308004:ЗУ15	808.6	Краснодарский край, город-курорт Сочи, «п.Мацеста – с.Семеновка»	Земли населенных пунктов	Земельные участки (территории) общего пользования
:ЗУ70	23:49:0308004	Государственная собственность	23:49:0308004:ЗУ70	1163	Краснодарский край, город-курорт Сочи, «п.Мацеста – с.Семеновка»	Земли промышленности, энергетики, транспорта, связи, радиовещания, телевидения, информатики, земель для обеспечения космической деятельности, земель обороны, безопасности и земельного специального назначения	Транспорт
:ЗУ16	23:49:0308004	Государственная собственность	23:49:0308004:ЗУ16	1264.6	Краснодарский край, город-курорт Сочи, «п.Мацеста – с.Семеновка»	Земли промышленности, энергетики, транспорта, связи, радиовещания, телевидения, информатики, земель для обеспечения космической деятельности, земель обороны, безопасности и земельного специального назначения	Транспорт

:ЗУ17	23:49:0308004 23:49:0308005	Государ- ственная собствен- ность	23:49:0308004:ЗУ17	2134.4	Краснодарский край, город- курорт Сочи, «п.Мацеста – с.Семеновка»	Земли населенных пунктов	Земельные участки (территории) общего пользования
:ЗУ18	23:49:0308005	Государ- ственная собствен- ность	23:49:0308004:ЗУ18	1570.7	Краснодарский край, город- курорт Сочи, «п.Мацеста – с.Семеновка»	Земли населенных пунктов	Земельные участки (территории) общего пользования
:ЗУ19	23:49:0308005	Государ- ственная собствен- ность	23:49:0308004:ЗУ19	2526.7	Краснодарский край, город- курорт Сочи, «п.Мацеста – с.Семеновка»	Земли промышленности, энергетики, транспорта, связи, радиовещания, телевидения, информатики, земель для обеспечения космической деятельности, земель обороны, безопасности и земель иного специального назначения	Транспорт
:ЗУ21	23:49:0308007	Государ- ственная собствен- ность	23:49:0308007:ЗУ21	106.3	Краснодарский край, город- курорт Сочи, «п.Мацеста – с.Семеновка»	Земли населенных пунктов	Земельные участки (территории) общего пользования
:ЗУ22	23:49:0308007	Государ- ственная собствен- ность	23:49:0308007:ЗУ22	516.4	Краснодарский край, город- курорт Сочи, «п.Мацеста – с.Семеновка»	Земли населенных пунктов	Земельные участки (территории) общего пользования
:ЗУ67	23:49:0308007	Государ- ственная собствен- ность	23:49:0308007:ЗУ67	14.9	Краснодарский край, город- курорт Сочи, «п.Мацеста – с.Семеновка»	Земли населенных пунктов	Земельные участки (территории) общего пользования
:ЗУ24	23:49:0303001	Государ- ственная собствен- ность	23:49:0303001:ЗУ24	252.9	Краснодарский край, город- курорт Сочи, «п.Мацеста – с.Семеновка»	Земли населенных пунктов	Земельные участки (территории) общего пользования

:ЗУ25	23:49:0303001	Государственная собственность	23:49:0303001:ЗУ25	324.5	Краснодарский край, город-курорт Сочи, «п.Мацеста – с.Семеновка»	Земли населенных пунктов	Земельные участки (территории) общего пользования
:ЗУ26	23:49:0303001	Государственная собственность	23:49:0303001:ЗУ26	270.9	Краснодарский край, город-курорт Сочи, «п.Мацеста – с.Семеновка»	Земли населенных пунктов	Земельные участки (территории) общего пользования
:ЗУ27	23:49:0303001	Государственная собственность	23:49:0303001:ЗУ27	132.1	Краснодарский край, город-курорт Сочи, «п.Мацеста – с.Семеновка»	Земли населенных пунктов	Земельные участки (территории) общего пользования
:ЗУ28	23:49:0303001	Государственная собственность	23:49:0303001:ЗУ28	290.4	Краснодарский край, город-курорт Сочи, «п.Мацеста – с.Семеновка»	Земли населенных пунктов	Земельные участки (территории) общего пользования
:ЗУ29	23:49:0303001	Государственная собственность	23:49:0303001:ЗУ29	308.7	Краснодарский край, город-курорт Сочи, «п.Мацеста – с.Семеновка»	Земли населенных пунктов	Земельные участки (территории) общего пользования
:ЗУ30	23:49:0303001	Государственная собственность	23:49:0303001:ЗУ30	267	Краснодарский край, город-курорт Сочи, «п.Мацеста – с.Семеновка»	Земли населенных пунктов	Земельные участки (территории) общего пользования
:ЗУ31	23:49:0303001	Государственная собственность	23:49:0303001:ЗУ31	208.6	Краснодарский край, город-курорт Сочи, «п.Мацеста – с.Семеновка»	Земли населенных пунктов	Земельные участки (территории) общего пользования
:ЗУ32	23:49:0303001	Государственная собственность	23:49:0303001:ЗУ32	167.3	Краснодарский край, город-курорт Сочи, «п.Мацеста – с.Семеновка»	Земли населенных пунктов	Земельные участки (территории) общего пользования

:ЗУ33	23:49:0303001	Государственная собственность	23:49:0303001:ЗУ33	547.6	Краснодарский край, город-курорт Сочи, «п.Мацеста – с.Семеновка»	Земли населенных пунктов	Земельные участки (территории) общего пользования
:ЗУ34	23:49:0303001	Государственная собственность	23:49:0303001:ЗУ34	353.6	Краснодарский край, город-курорт Сочи, «п.Мацеста – с.Семеновка»	Земли населенных пунктов	Земельные участки (территории) общего пользования
:ЗУ35	23:49:0303001	Государственная собственность	23:49:0303001:ЗУ35	283.7	Краснодарский край, город-курорт Сочи, «п.Мацеста – с.Семеновка»	Земли населенных пунктов	Земельные участки (территории) общего пользования
:ЗУ36	23:49:0303001	Государственная собственность	23:49:0303001:ЗУ36	236	Краснодарский край, город-курорт Сочи, «п.Мацеста – с.Семеновка»	Земли населенных пунктов	Земельные участки (территории) общего пользования
:ЗУ37	23:49:0303001	Государственная собственность	23:49:0303001:ЗУ37	110	Краснодарский край, город-курорт Сочи, «п.Мацеста – с.Семеновка»	Земли населенных пунктов	Земельные участки (территории) общего пользования
:ЗУ38	23:49:0303002	Государственная собственность	23:49:0303002:ЗУ38	96.9	Краснодарский край, город-курорт Сочи, «п.Мацеста – с.Семеновка»	Земли населенных пунктов	Земельные участки (территории) общего пользования
:ЗУ39	23:49:0303002	Государственная собственность	23:49:0303002:ЗУ39	203.8	Краснодарский край, город-курорт Сочи, «п.Мацеста – с.Семеновка»	Земли населенных пунктов	Земельные участки (территории) общего пользования
:ЗУ40	23:49:0303002	Государственная собственность	23:49:0303002:ЗУ40	86	Краснодарский край, город-курорт Сочи, «п.Мацеста – с.Семеновка»	Земли населенных пунктов	Земельные участки (территории) общего пользования

:ЗУ41	23:49:0303002	Государственная собственность	23:49:0303002:ЗУ41	34	Краснодарский край, город-курорт Сочи, «п.Мацеста – с.Семеновка»	Земли населенных пунктов	Земельные участки (территории) общего пользования
:ЗУ42	23:49:0308002	Государственная собственность	23:49:0303002:ЗУ42	42.2	Краснодарский край, город-курорт Сочи, «п.Мацеста – с.Семеновка»	Земли населенных пунктов	Земельные участки (территории) общего пользования
:ЗУ43	23:49:0303002	Государственная собственность	23:49:0303002:ЗУ43	388.6	Краснодарский край, город-курорт Сочи, «п.Мацеста – с.Семеновка»	Земли населенных пунктов	Земельные участки (территории) общего пользования
:ЗУ44	23:49:0303002	Государственная собственность	23:49:0303002:ЗУ44	843.1	Краснодарский край, город-курорт Сочи, «п.Мацеста – с.Семеновка»	Земли населенных пунктов	Земельные участки (территории) общего пользования
:ЗУ46	23:49:0303008 23:49:0303004	Государственная собственность	23:49:0303008:ЗУ46	6100.3	Краснодарский край, город-курорт Сочи, «п.Мацеста – с.Семеновка»	Земли населенных пунктов	Земельные участки (территории) общего пользования
:ЗУ47	23:49:0303008	Государственная собственность	23:49:0303008:ЗУ47	594.5	Краснодарский край, город-курорт Сочи, «п.Мацеста – с.Семеновка»	Земли населенных пунктов	Земельные участки (территории) общего пользования
:ЗУ48	23:49:0303004 23:49:0303008	Государственная собственность	23:49:0303004:ЗУ48	3709.8	Краснодарский край, город-курорт Сочи, «п.Мацеста – с.Семеновка»	Земли населенных пунктов	Земельные участки (территории) общего пользования
:ЗУ50	23:49:0303004	Государственная собственность	23:49:0303008:ЗУ50	481.2	Краснодарский край, город-курорт Сочи, «п.Мацеста – с.Семеновка»	Земли населенных пунктов	Земельные участки (территории) общего пользования

:ЗУ51	23:49:0303004 23:49:0303008	Государ- ственная собствен- ность	23:49:0303004:ЗУ51	647	Краснодарский край, город- курорт Сочи, «п.Мацеста – с.Семеновка»	Земли населенных пунктов	Земельные участки (территории) общего пользования
:ЗУ52	23:49:0303004	Государ- ственная собствен- ность	23:49:0303008:ЗУ52	724.8	Краснодарский край, город- курорт Сочи, «п.Мацеста – с.Семеновка»	Земли населенных пунктов	Земельные участки (территории) общего пользования
:ЗУ53	23:49:0303008	Государ- ственная собствен- ность	23:49:0303008:ЗУ53	418.2	Краснодарский край, город- курорт Сочи, «п.Мацеста – с.Семеновка»	Земли населенных пунктов	Земельные участки (территории) общего пользования
:ЗУ55	23:49:0303008	Государ- ственная собствен- ность	23:49:0303010:ЗУ55	41.1	Краснодарский край, город- курорт Сочи, «п.Мацеста – с.Семеновка»	Земли населенных пунктов	Земельные участки (территории) общего пользования
:ЗУ56	23:49:0303008	Государ- ственная собствен- ность	23:49:0303004:ЗУ56	99.7	Краснодарский край, город- курорт Сочи, «п.Мацеста – с.Семеновка»	Земли населенных пунктов	Земельные участки (территории) общего пользования
:ЗУ57	23:49:0303004 23:49:0303008 23:49:0303010	Государ- ственная собствен- ность	23:49:0303010:ЗУ57	94.3	Краснодарский край, город- курорт Сочи, «п.Мацеста – с.Семеновка»	Земли населенных пунктов	Земельные участки (территории) общего пользования
:ЗУ58	23:49:0303004 23:49:0303008 23:49:0303010	Государ- ственная собствен- ность	23:49:0303010:ЗУ58	326.3	Краснодарский край, город- курорт Сочи, «п.Мацеста – с.Семеновка»	Земли населенных пунктов	Земельные участки (территории) общего пользования
:ЗУ60	23:49:0303010	Государ- ственная собствен- ность	23:49:0303010:ЗУ60	2354	Краснодарский край, город- курорт Сочи, «п.Мацеста – с.Семеновка»	Земли населенных пунктов	Земельные участки (территории) общего пользования

:ЗУ61	23:49:0303010	Государственная собственность	23:49:0303010:ЗУ61	156.4	Краснодарский край, город-курорт Сочи, «п.Мацеста – с.Семеновка»	Земли населенных пунктов	Земельные участки (территории) общего пользования
:ЗУ62	23:49:0303007	Государственная собственность	23:49:0303007:ЗУ62	67.3	Краснодарский край, город-курорт Сочи, «п.Мацеста – с.Семеновка»	Земли населенных пунктов	Земельные участки (территории) общего пользования
:ЗУ63	23:49:0303007	Государственная собственность	23:49:0303007:ЗУ63	259.5	Краснодарский край, город-курорт Сочи, «п.Мацеста – с.Семеновка»	Земли населенных пунктов	Земельные участки (территории) общего пользования
:ЗУ68	23:49:0303007	Государственная собственность	23:49:0303007:ЗУ68	21.4	Краснодарский край, город-курорт Сочи, «п.Мацеста – с.Семеновка»	Земли населенных пунктов	Земельные участки (территории) общего пользования
:ЗУ69	23:49:0303007	Государственная собственность	23:49:0303007:ЗУ69	40.2	Краснодарский край, город-курорт Сочи, «п.Мацеста – с.Семеновка»	Земли населенных пунктов	Земельные участки (территории) общего пользования
:ЗУ64	23:49:0303007	Государственная собственность	23:49:0303007:ЗУ64	79	Краснодарский край, город-курорт Сочи, «п.Мацеста – с.Семеновка»	Земли населенных пунктов	Земельные участки (территории) общего пользования
:ЗУ65	23:49:0302039	Государственная собственность	23:49:0303039:ЗУ65	78.6	Краснодарский край, город-курорт Сочи, «п.Мацеста – с.Семеновка»	Земли населенных пунктов	Земельные участки (территории) общего пользования

Перечень образуемых земельных участков, попадающих в границу зоны планируемого размещения объекта

капитального строительства

№ образуемого ЗУ согласно чертежу межевания	Кадастровый квартал	Правообладатель	Условный номер образуемого участка	Площадь образуемого ЗУ, кв.м	Местоположение образуемого ЗУ	Присваиваемая категория земель	Присваиваемый вид разрешенного использования (в соответствии с классификатором)
1	2	5	6	7	8	9	10
:ЗУ23	23:49:0303002 23:49:0308007 23:49:0303001	Государственная собственность	23:49:0308004:ЗУ23	50842.1	Краснодарский край, город-курорт Сочи, «п.Магеста – с.Семеновка»	Земли населенных пунктов	Земельные участки (территории) общего пользования
:ЗУ45	23:49:0303008 23:49:0303004 23:49:0303003	Государственная собственность	23:49:0303008:ЗУ45	1882.4	Краснодарский край, город-курорт Сочи, «п.Магеста – с.Семеновка»	Земли населенных пунктов	Земельные участки (территории) общего пользования
:ЗУ49	23:49:0303004	Государственная собственность	23:49:0308004:ЗУ49	11978.6	Краснодарский край, город-курорт Сочи, «п.Магеста – с.Семеновка»	Земли населенных пунктов	Земельные участки (территории) общего пользования
:ЗУ54	23:49:0303004 23:49:0303008	Государственная собственность	23:49:0308004:ЗУ54	2074.2	Краснодарский край, город-курорт Сочи, «п.Магеста – с.Семеновка»	Земли населенных пунктов	Земельные участки (территории) общего пользования
:ЗУ59	23:49:0303010	Государственная собственность	23:49:0308004:ЗУ59	6739.6	Краснодарский край, город-курорт Сочи, «п.Магеста – с.Семеновка»	Земли населенных пунктов	Земельные участки (территории) общего пользования
:ЗУ66	23:49:0302039 23:49:0303007 23:49:0302038	Государственная собственность	23:49:0303039:ЗУ66	13338.4	Краснодарский край, город-курорт Сочи, «п.Магеста – с.Семеновка»	Земли населенных пунктов	Земельные участки (территории) общего пользования

Каталоги координат образуемых земельных участков

Средняя квадратическая погрешность при определении точности местоположения
координат характерных точек границ земельных участков – 0,10 м.

Каталог координат земельного участка 23:49:0308003:ЗУ1		
№	X	Y
1	2208558.37	323760.95
2	2208578.14	323768.96
3	2208579.14	323766.62
4	2208581.75	323767.67
5	2208582.01	323767.10
6	2208558.08	323756.56
7	2208582.51	323735.24
8	2208572.23	323732.58
9	2208568.49	323743.48
10	2208553.87	323754.33
1	2208558.37	323760.95
Площадь 240.1 кв.м.		
Каталог координат земельного участка 23:49:0308003:ЗУ2		
1	2208572.23	323732.57
2	2208582.50	323735.23
3	2208586.46	323731.78
4	2208593.68	323726.64
5	2208604.76	323731.61
6	2208605.25	323731.83
7	2208644.61	323689.17
8	2208658.87	323657.55
9	2208653.39	323654.91
10	2208646.86	323672.04
11	2208642.23	323684.20
12	2208639.58	323691.93
13	2208630.25	323701.27
14	2208597.99	323719.45
15	2208583.70	323728.47
16	2208580.92	323724.43
17	2208572.39	323732.11
1	2208572.23	323732.57
Площадь 710.2 кв.м.		
Каталог координат земельного участка 23:49:0308004:ЗУ3		
1	2208542.85	323415.28
2	2208559.36	323421.42

3	2208578.62	323424.06
4	2208626.35	323422.05
5	2208656.30	323425.97
6	2208684.56	323433.80
7	2208724.56	323449.04
8	2208730.70	323454.65
9	2208733.67	323463.86
10	2208732.08	323472.64
11	2208723.74	323487.31
12	2208730.75	323485.77
13	2208739.32	323470.71
14	2208741.40	323459.14
15	2208739.36	323452.22
16	2208731.73	323445.30
17	2208687.52	323428.78
18	2208658.90	323422.59
19	2208628.59	323419.74
20	2208578.06	323421.28
21	2208550.16	323413.87
22	2208536.35	323395.92
23	2208534.98	323374.78
24	2208541.70	323333.24
25	2208545.49	323301.17
26	2208543.00	323283.44
27	2208531.22	323266.40
28	2208515.55	323257.55
29	2208499.39	323258.35
30	2208494.82	323259.83
31	2208494.82	323259.83
32	2208508.47	323259.43
33	2208520.87	323263.66
34	2208531.66	323272.27
35	2208539.10	323286.86
36	2208527.50	323382.47
37	2208529.51	323399.93
1	2208542.85	323415.28
Площадь 2228 кв.м.		
Каталог координат земельного участка 23:49:0308003:ЗУ4		
1	2208402.51	323269.76
2	2208419.23	323277.17
3	2208437.65	323278.01

4	2208454.74	323272.82
5	2208437.09	323275.52
6	2208417.11	323270.05
7	2208393.68	323254.15
8	2208390.87	323260.34
9	2208402.51	323269.76
1	2208402.51	323269.76
Площадь 324.3кв.м.		
Каталог координат земельного участка 23:49:0308003:3У5		
1	2208377.11	323249.23
2	2208365.85	323242.56
3	2208365.87	323242.57
4	2208366.11	323235.90
5	2208377.46	323243.15
6	2208393.68	323254.15
7	2208390.87	323260.34
8	2208382.98	323253.97
1	2208377.11	323249.23
Площадь 183.5кв.м.		
Каталог координат земельного участка 23:49:0308003:3У6		
1	2208328.11	323208.06
2	2208342.93	323227.53
3	2208355.73	323236.31
4	2208365.87	323242.57
5	2208366.11	323235.90
6	2208349.59	323225.34
7	2208322.73	323157.73
8	2208315.14	323137.15
9	2208308.02	323131.17
10	2208302.36	323130.85
11	2208310.65	323149.53
12	2208317.53	323169.96
1	2208328.11	323208.06
Площадь 1172.4кв.м.		
Каталог координат земельного участка 23:49:0308003:3У7		
1	2207549.49	323235.36
2	2207567.49	323254.20
3	2207594.79	323268.38
4	2207629.40	323270.60
5	2207705.86	323263.73
6	2207631.95	323268.86
7	2207604.57	323267.27
8	2207574.93	323251.28
9	2207555.66	323231.72
10	2207537.76	323202.90
11	2207530.71	323197.37
12	2207526.65	323196.90
13	2207529.99	323200.85

14	2207534.07	323206.49
15	2207541.95	323218.26
1	2207549.49	323235.36
Площадь 711.7кв.м.		
Каталог координат земельного участка 23:49:0308003:3У8		
1	2207414.69	323216.70
2	2207431.28	323230.60
3	2207448.63	323232.40
4	2207466.95	323228.90
5	2207442.67	323230.20
6	2207423.09	323218.94
7	2207406.38	323196.00
8	2207398.19	323196.44
9	2207404.31	323200.05
1	2207414.69	323216.70
Площадь 284.3кв.м.		
Каталог координат земельного участка 23:49:0308003:3У9		
1	2207198.34	323240.87
2	2207210.40	323244.54
3	2207192.10	323226.76
4	2207199.62	323205.93
5	2207213.76	323191.83
6	2207193.47	323210.49
7	2207189.55	323221.18
8	2207190.82	323231.45
1	2207198.34	323240.87
Площадь 189.3кв.м.		
Каталог координат земельного участка 23:49:0308003:3У10		
1	323118.91	2207183.77
2	323108.06	2207176.50
3	323094.30	2207171.87
4	323021.48	2207166.15
5	323021.48	2207166.15
6	323018.06	2207169.99
7	323091.94	2207175.12
8	323115.34	2207183.45
9	323132.79	2207198.30
1	323118.91	2207183.77
Площадь 389.4кв.м.		
Каталог координат земельного участка 23:49:0308004:3У11		
1	2207166.15	323021.48
2	2207169.99	323018.06
3	2207144.51	322952.69
4	2207135.16	322938.57
5	2207129.57	322935.56
6	2207098.82	322934.43
7	2207124.51	322936.87

8	2207131.91	322943.88
9	2207139.46	322958.83
1	2207166.15	323021.48
Площадь 583.4кв.м.		
Каталог координат земельного участка 23:49:0308004:3У12		
1	2207080.06	322930.92
2	2207098.74	322934.42
3	2207084.45	322924.81
4	2207076.14	322907.21
5	2207132.60	322828.28
6	2207101.70	322840.28
7	2207100.39	322839.97
8	2207086.41	322855.78
9	2207072.52	322883.03
10	2207067.22	322904.33
11	2207070.13	322918.88
1	2207080.06	322930.92
Площадь 1810.5кв.м.		
Каталог координат земельного участка 23:49:0308004:3У13		
1	2207093.07	322534.31
2	2207093.79	322536.07
3	2207095.82	322534.06
4	2207095.82	322534.06
5	2207080.98	322505.12
6	2207076.87	322505.66
7	2207078.96	322509.01
1	2207093.07	322534.31
Площадь 104.6кв.м.		
Каталог координат земельного участка 23:49:0308004:3У14		
1	2206469.18	322829.85
2	2206483.29	322841.54
3	2206501.58	322845.08
4	2206484.81	322837.28
5	2206472.81	322822.82
6	2206462.72	322801.31
7	2206460.00	322778.46
8	2206465.80	322755.30
9	2206463.41	322749.93
10	2206459.87	322757.93
11	2206451.40	322776.06
12	2206454.45	322800.00
1	2206469.18	322829.85
Площадь 697.6кв.м.		
Каталог координат земельного участка 23:49:0308004:3У15		
1	2206469.18	322829.85
2	2206483.29	322841.54
3	2206501.58	322845.08
4	2206484.81	322837.28

5	2206472.81	322822.82
6	2206462.72	322801.31
7	2206460.00	322778.46
8	2206465.80	322755.30
9	2206463.41	322749.93
10	2206459.87	322757.93
11	2206451.40	322776.06
12	2206454.45	322800.00
13	2206469.18	322829.85
14	2206469.18	322829.85
15	2206483.29	322841.54
1	2206501.58	322845.08
Площадь 808.6кв.м.		
Каталог координат земельного участка 23:49:0308004:3У70		
1	2206475.09	322609.18
2	2206478.73	322614.19
3	2206481.15	322599.22
4	2206475.97	322572.66
5	2206472.20	322556.87
6	2206461.76	322534.97
7	2206442.89	322506.74
8	2206436.74	322490.60
9	2206432.32	322453.53
10	2206427.29	322440.98
11	2206423.09	322437.95
12	2206412.73	322439.04
13	2206419.52	322442.29
14	2206424.77	322448.47
15	2206429.64	322490.80
16	2206433.45	322502.02
17	2206441.48	322517.56
18	2206456.56	322540.84
19	2206463.97	322548.65
20	2206472.57	322576.69
1	2206475.09	322609.18
Площадь 1163 кв.м.		
Каталог координат земельного участка 23:49:0308004:3У16		
1	2206290.41	322289.75
2	2206294.19	322299.51
3	2206303.41	322294.75
4	2206300.42	322284.33
5	2206297.42	322273.91
6	2206307.38	322256.02
7	2206302.68	322226.81
8	2206283.25	322221.05
9	2206279.05	322219.09
10	2206281.28	322233.13
11	2206283.92	322248.21
1	2206290.41	322289.75

Площадь 1264.6кв.м.		
Каталог координат земельного участка 23:49:0308004:3У17		
1	2206279.05	322219.09
2	2206279.05	322219.09
3	2206283.25	322221.05
4	2206269.96	322161.75
5	2206271.02	322090.50
6	2206271.36	322067.61
7	2206263.94	322040.11
8	2206246.53	322009.88
9	2206207.76	321949.61
10	2206186.65	321921.36
11	2206177.49	321895.84
12	2206177.02	321890.48
13	2206176.85	321860.38
14	2206174.40	321845.28
15	2206163.62	321833.76
16	2206158.78	321837.74
17	2206169.26	321848.13
18	2206171.79	321867.78
19	2206170.11	321889.67
20	2206173.21	321907.48
21	2206183.16	321928.30
22	2206195.63	321945.04
23	2206240.04	322009.88
24	2206258.64	322043.58
25	2206265.64	322076.62
26	2206269.31	322161.85
1	2206279.05	322219.09
Площадь 2134.4кв.м.		
Каталог координат земельного участка 23:49:0308007:3У18		
1	2205993.23	321394.41
2	2206015.85	321427.67
3	2206025.84	321438.36
4	2206028.17	321433.06
5	2205991.82	321382.72
6	2205976.22	321354.92
7	2205953.38	321326.66
8	2205949.73	321322.23
9	2205947.00	321314.87
10	2205942.03	321302.53
11	2205942.06	321296.75
12	2205941.56	321282.69
13	2205942.74	321277.33
14	2205943.96	321265.64
15	2205932.74	321274.78
16	2205924.99	321281.10
17	2205927.66	321287.96
18	2205931.51	321287.96

19	2205931.51	321287.96
20	2205930.63	321300.42
21	2205933.81	321311.74
22	2205937.09	321319.36
23	2205943.97	321329.31
24	2205948.84	321334.92
25	2205956.35	321343.28
26	2205973.60	321363.28
1	2205993.23	321394.41
Площадь 1570.7кв.м.		
Каталог координат земельного участка 23:49:0308004:3У19		
1	2205921.16	321271.29
2	2205924.99	321281.10
3	2205932.74	321274.78
4	2205943.96	321265.64
5	2205954.35	321254.63
6	2205955.29	321253.37
7	2205969.97	321238.08
8	2206032.80	321171.50
9	2206035.73	321168.39
10	2206099.15	321101.18
11	2206103.96	321095.26
12	2206104.19	321094.77
13	2206109.29	321082.34
14	2206109.75	321065.18
15	2206104.38	321046.56
16	2206096.62	321034.60
17	2206085.74	321025.23
18	2206073.78	321017.66
19	2206067.40	321014.00
20	2206021.34	320998.77
21	2206006.79	320995.33
22	2205975.63	320988.43
23	2205949.45	320977.54
24	2205940.31	320973.80
25	2205940.00	320973.60
26	2205939.79	320973.53
27	2205925.04	320963.88
28	2205902.62	320949.32
29	2205884.33	320929.76
30	2205879.14	320920.88
31	2205863.03	320894.31
32	2205823.30	320802.78
33	2205860.66	320895.53
34	2205877.42	320923.39
35	2205883.89	320932.54
36	2205902.55	320949.41
37	2205924.60	320965.65
38	2205939.79	320973.60
39	2205940.01	320973.66
40	2205940.31	320973.87

41	2205975.62	320988.45
42	2205998.49	320993.60
43	2206021.27	320998.86
44	2206065.25	321018.69
45	2206077.00	321025.14
46	2206087.69	321034.24
47	2206094.57	321044.30
48	2206101.60	321057.83
49	2206104.37	321079.27
50	2206102.62	321087.01
51	2206100.00	321093.28
52	2206050.22	321146.53
53	2206032.02	321165.16
54	2206020.06	321177.65
55	2205945.13	321252.79
56	2205939.63	321259.03
1	2205921.16	321271.29
Площадь 2526.7 кв.м.		
Каталог координат земельного участка 23:49:0308007:3У21		
1	2205370.63	319922.13
2	2205375.82	319921.53
3	2205376.57	319902.19
4	2205370.85	319902.40
1	2205370.63	319922.13
Площадь 106.3кв.м.		
Каталог координат земельного участка 23:49:0303001:3У22		
1	2205147.70	318590.71
2	2205147.94	318592.66
3	2205147.94	318592.67
4	2205153.82	318590.63
5	2205151.45	318578.28
6	2205149.08	318565.93
7	2205148.04	318560.72
8	2205131.16	318476.15
9	2205113.24	318386.37
10	2205109.83	318368.32
11	2205105.00	318369.03
12	2205108.65	318385.60
13	2205112.03	318394.91
14	2205117.27	318423.54
15	2205124.95	318448.62
16	2205137.59	318513.50
17	2205143.41	318545.46
18	2205147.44	318570.39
19	2205145.74	318575.68
1	2205147.70	318590.71
Площадь 516.4кв.м.		
Каталог координат земельного участка 23:49:0303001:3У23		
1	2204946.04	317706.92

2	2204959.50	317690.32
3	2204976.50	317690.51
4	2204968.40	317700.42
5	2204969.26	317710.79
6	2204971.58	317701.08
7	2204974.21	317695.27
8	2204979.17	317689.66
9	2204985.09	317682.96
10	2205004.48	317661.79
11	2205018.39	317645.03
12	2205021.00	317639.51
13	2205023.55	317630.07
14	2205024.20	317619.51
15	2205023.73	317613.23
16	2205020.74	317596.30
17	2205018.49	317587.88
18	2205012.98	317573.88
19	2204985.98	317510.38
20	2204971.54	317476.78
21	2204958.73	317446.74
22	2204947.16	317419.84
23	2204852.94	317196.09
24	2204829.86	317138.87
25	2204809.90	317085.89
26	2204800.29	317057.68
27	2204791.21	317029.41
28	2204785.79	317010.71
29	2204781.17	316993.27
30	2204774.40	316964.43
31	2204763.75	316909.43
32	2204757.62	316873.80
33	2204747.36	316809.28
34	2204740.90	316766.57
35	2204736.96	316739.72
36	2204732.43	316709.46
37	2204727.00	316674.07
38	2204725.77	316667.23
39	2204726.33	316670.54
40	2204725.77	316667.23
41	2204724.21	316670.94
42	2204719.45	316671.83
43	2204714.00	316634.52
44	2204708.24	316595.24
45	2204706.60	316579.81
46	2204708.30	316543.69
47	2204713.42	316543.69
48	2204715.34	316545.64
49	2204715.71	316537.70
50	2204718.97	316502.66
51	2204721.38	316483.15
52	2204725.37	316459.69
53	2204736.75	316409.23

54	2204740.51	316394.27
55	2204751.79	316345.31
56	2204757.92	316312.20
57	2204764.36	316275.47
58	2204769.77	316237.65
59	2204770.88	316227.18
60	2204771.39	316219.50
61	2204770.98	316205.47
62	2204770.05	316191.27
63	2204761.45	316151.26
64	2204758.63	316139.64
65	2204756.94	316131.81
66	2204754.19	316123.34
67	2204746.99	316105.99
68	2204737.12	316084.55
69	2204735.53	316081.44
70	2204727.62	316080.51
71	2204723.09	316067.56
72	2204722.32	316066.58
73	2204713.38	316039.40
74	2204716.24	316036.27
75	2204713.84	316031.97
76	2204711.13	316022.01
77	2204707.50	316022.60
78	2204683.79	315955.38
79	2204688.42	315954.16
80	2204686.62	315947.25
81	2204681.37	315948.76
82	2204671.56	315918.40
83	2204670.06	315913.75
84	2204668.66	315907.52
85	2204666.51	315893.37
86	2204667.28	315882.96
87	2204667.64	315875.75
88	2204670.73	315862.69
89	2204678.36	315863.21
90	2204678.78	315860.19
91	2204685.24	315842.48
92	2204680.13	315838.10
93	2204686.11	315828.95
94	2204697.30	315814.20
95	2204706.34	315805.87
96	2204714.11	315801.14
97	2204722.71	315798.14
98	2204736.34	315794.15
99	2204750.35	315791.02
100	2204763.74	315787.84
101	2204773.66	315784.90
102	2204793.63	315779.00
103	2204804.08	315775.22
104	2204806.80	315774.46
105	2204815.23	315772.38

106	2204820.37	315767.14
107	2204824.22	315762.00
108	2204825.51	315744.80
109	2204824.37	315738.15
110	2204824.69	315727.08
111	2204824.98	315708.63
112	2204824.61	315705.48
113	2204823.31	315693.58
114	2204821.82	315680.81
115	2204817.30	315671.07
116	2204812.80	315664.34
117	2204807.90	315665.93
118	2204804.13	315662.63
119	2204791.73	315652.18
120	2204759.18	315631.09
121	2204760.24	315629.49
122	2204729.78	315609.62
123	2204731.26	315607.50
124	2204724.78	315603.19
125	2204721.27	315604.40
126	2204713.35	315599.23
127	2204714.96	315596.69
128	2204713.93	315595.69
129	2204709.17	315592.44
130	2204707.86	315595.04
131	2204701.51	315590.97
132	2204704.75	315586.05
133	2204701.59	315584.50
134	2204701.15	315585.14
135	2204700.16	315584.34
136	2204698.40	315586.66
137	2204696.83	315588.48
138	2204692.97	315585.21
139	2204692.36	315585.86
140	2204668.61	315562.48
141	2204657.89	315551.39
142	2204631.22	315524.70
143	2204636.12	315519.71
144	2204617.14	315499.88
145	2204596.23	315478.63
146	2204566.84	315448.38
147	2204567.52	315429.92
148	2204569.34	315424.96
149	2204572.46	315422.89
150	2204587.57	315406.02
151	2204595.39	315400.65
152	2204590.97	315397.66
153	2204588.21	315395.46
154	2204588.43	315393.90
155	2204589.17	315392.26
156	2204593.32	315388.44
157	2204602.48	315379.51

158	2204629.40	315353.79
159	2204643.48	315342.08
160	2204646.41	315340.23
161	2204649.08	315339.87
162	2204652.01	315340.77
163	2204656.55	315345.99
164	2204657.40	315345.43
165	2204661.54	315337.16
166	2204662.71	315330.13
167	2204661.21	315324.21
168	2204658.92	315319.26
169	2204649.64	315307.68
170	2204635.63	315291.43
171	2204623.30	315278.55
172	2204600.59	315258.36
173	2204585.38	315247.92
174	2204566.15	315235.93
175	2204523.68	315208.16
176	2204511.86	315200.64
177	2204509.35	315203.05
178	2204492.67	315209.84
179	2204489.36	315212.40
180	2204511.76	315226.65
181	2204554.21	315254.41
182	2204573.53	315266.46
183	2204587.73	315276.22
184	2204607.86	315294.23
185	2204626.92	315314.90
186	2204632.74	315321.76
187	2204638.02	315330.49
188	2204638.58	315337.54
189	2204636.42	315342.06
190	2204629.46	315347.33
191	2204599.83	315373.01
192	2204589.86	315380.62
193	2204587.23	315383.26
194	2204585.90	315385.30
195	2204583.35	315387.99
196	2204579.40	315390.25
197	2204564.02	315405.49
198	2204556.02	315414.24
199	2204553.30	315418.84
200	2204551.87	315421.99
201	2204551.33	315423.58
202	2204550.32	315426.18
203	2204549.76	315431.36
204	2204549.38	315434.84
205	2204549.10	315440.58
206	2204549.76	315443.87
207	2204550.39	315448.49
208	2204550.83	315455.39
209	2204557.28	315468.46

210	2204582.95	315495.10
211	2204602.19	315514.84
212	2204613.21	315526.10
213	2204631.97	315545.30
214	2204648.52	315561.98
215	2204665.05	315577.02
216	2204670.05	315581.98
217	2204677.63	315590.95
218	2204687.11	315600.27
219	2204685.70	315602.26
220	2204692.65	315608.15
221	2204694.23	315606.08
222	2204700.27	315610.31
223	2204707.12	315614.80
224	2204723.70	315624.34
225	2204765.58	315650.86
226	2204784.84	315663.24
227	2204792.26	315668.79
228	2204797.36	315673.97
229	2204802.08	315678.46
230	2204805.84	315686.64
231	2204806.34	315693.57
232	2204813.18	315692.37
233	2204815.85	315708.08
234	2204809.09	315709.26
235	2204807.87	315716.10
236	2204807.47	315731.38
237	2204806.90	315745.01
238	2204805.56	315750.75
239	2204804.02	315753.31
240	2204801.08	315757.23
241	2204795.05	315761.07
242	2204764.70	315770.65
243	2204766.47	315776.64
244	2204715.38	315789.69
245	2204708.60	315792.42
246	2204693.14	315803.51
247	2204675.89	315826.07
248	2204670.16	315836.01
249	2204662.84	315854.70
250	2204657.77	315874.18
251	2204656.76	315894.04
252	2204659.76	315914.38
253	2204656.32	315912.90
254	2204655.63	315912.87
255	2204657.80	315923.11
256	2204658.51	315925.91
257	2204659.13	315926.04
258	2204663.82	315922.80
259	2204668.54	315940.91
260	2204674.49	315958.72
261	2204682.87	315984.35

262	2204692.87	316018.77
263	2204692.26	316019.71
264	2204689.74	316019.59
265	2204695.19	316033.59
266	2204700.22	316032.68
267	2204717.75	316080.36
268	2204722.79	316094.53
269	2204737.31	316132.97
270	2204744.99	316162.00
271	2204750.99	316186.14
272	2204751.79	316194.55
273	2204752.01	316222.65
274	2204748.21	316247.61
275	2204743.28	316277.95
276	2204738.44	316306.40
277	2204731.78	316338.38
278	2204726.66	316356.91
279	2204719.12	316389.11
280	2204711.85	316418.27
281	2204706.93	316443.24
282	2204700.42	316479.63
283	2204695.57	316516.82
284	2204694.83	316524.65
285	2204694.48	316528.10
286	2204694.35	316537.61
287	2204694.31	316546.94
288	2204693.91	316570.39
289	2204699.78	316626.94
290	2204708.37	316680.70
291	2204711.48	316701.44
292	2204725.22	316788.34
293	2204737.54	316865.98
294	2204746.61	316920.63
295	2204748.58	316930.70
296	2204749.93	316937.77
297	2204752.62	316951.71
298	2204756.67	316972.69
299	2204775.19	317044.36
300	2204782.17	317074.89
301	2204834.09	317199.51
302	2204925.92	317422.27
303	2204935.26	317444.95
304	2204926.35	317448.84
305	2204928.22	317453.46
306	2204930.33	317459.11
307	2204940.43	317454.61
308	2204941.67	317457.79
309	2204941.99	317457.66
310	2204941.99	317457.66
311	2204947.07	317470.13
312	2204956.88	317496.51
313	2204962.87	317510.41

314	2204968.39	317508.42
315	2204976.90	317528.82
316	2204982.79	317541.25
317	2204977.64	317543.37
318	2204983.08	317556.60
319	2204996.45	317585.81
320	2204999.37	317593.08
321	2205005.44	317621.41
322	2205005.63	317625.08
323	2205005.54	317628.84
324	2205003.97	317632.10
325	2204992.66	317647.67
326	2204990.24	317650.61
327	2204989.01	317646.10
328	2204983.65	317651.99
329	2204981.24	317646.89
330	2204972.62	317652.04
331	2204976.64	317660.29
332	2204975.73	317661.35
333	2204977.79	317665.45
334	2204957.47	317687.57
335	2204954.89	317689.69
336	2204948.62	317698.38
1	2204946.04	317706.92
Площадь 50842.1 кв.м.		
Каталог координат земельного участка 23:49:0303001:3У67		
1	2204747.83	316938.10
2	2204749.93	316937.77
3	2204748.58	316930.70
4	2204746.57	316931.02
1	2204747.83	316938.10
Площадь 14.9 кв.м.		
Каталог координат земельного участка 23:49:0303001:3У24		
1	2204719.45	316671.83
2	2204724.21	316670.94
3	2204725.77	316667.23
4	2204720.89	316638.56
5	2204719.23	316627.18
6	2204716.95	316634.35
7	2204714.00	316634.52
1	2204719.45	316671.83
Площадь 252.9 кв.м.		
Каталог координат земельного участка 23:49:0303001:3У25		
1	2204714.00	316634.52
2	2204716.95	316634.35
3	2204719.23	316627.18
4	2204715.05	316598.49

5	2204713.62	316585.12
6	2204708.86	316579.77
7	2204706.60	316579.81
8	2204707.75	316590.72
9	2204708.24	316595.24
1	2204714.00	316634.52
Площадь 324.5кв.м.		
Каталог координат земельного участка 23:49:0303001:3У26		
1	2204706.60	316579.81
2	2204708.86	316579.77
3	2204713.62	316585.12
4	2204715.34	316545.64
5	2204713.42	316543.69
6	2204708.30	316543.69
1	2204706.60	316579.81
Площадь 270.9кв.м.		
Каталог координат земельного участка 23:49:0303001:3У27		
1	2204717.75	316080.36
2	2204695.93	316035.49
3	2204695.19	316033.59
4	2204695.19	316033.59
5	2204700.22	316032.68
1	2204717.75	316080.36
Площадь 132.1кв.м.		
Каталог координат земельного участка 23:49:0303001:3У28		
1	2204727.62	316080.51
2	2204735.50	316081.44
3	2204735.53	316081.44
4	2204729.29	316064.36
5	2204719.98	316042.98
6	2204716.24	316036.27
7	2204713.38	316039.40
8	2204722.32	316066.58
9	2204723.09	316067.56
1	2204727.62	316080.51
Площадь 290.4кв.м.		
Каталог координат земельного участка 23:49:0303001:3У29		
1	2204688.27	316015.81
2	2204689.74	316019.59
3	2204692.26	316019.71
4	2204692.87	316018.77
5	2204682.85	315984.28
6	2204674.49	315958.72
7	2204669.16	315959.97
8	2204676.42	315982.58
1	2204688.27	316015.81
Площадь 308.7кв.м.		

Каталог координат земельного участка 23:49:0303001:3У30		
1	2204707.50	316022.60
2	2204710.97	316022.03
3	2204692.54	315968.97
4	2204688.42	315954.16
5	2204683.79	315955.38
1	2204707.50	316022.60
Площадь 267кв.м.		
Каталог координат земельного участка 23:49:0303001:3У31		
1	2204669.15	315959.97
2	2204674.49	315958.72
3	2204668.54	315940.91
4	2204663.82	315922.80
5	2204659.13	315926.04
6	2204658.51	315925.91
7	2204661.61	315938.13
1	2204669.15	315959.97
Площадь 208.6кв.м.		
Каталог координат земельного участка 23:49:0303001:3У32		
1	2204681.37	315948.76
2	2204686.62	315947.25
3	2204680.80	315930.10
4	2204676.63	315917.23
5	2204671.56	315918.40
1	2204681.37	315948.76
Площадь 167.3кв.м.		
Каталог координат земельного участка 23:49:0303001:3У33		
1	2204655.63	315912.87
2	2204656.32	315912.90
3	2204659.76	315914.38
4	2204656.76	315894.04
5	2204657.77	315874.18
6	2204662.84	315854.70
7	2204670.16	315836.01
8	2204675.89	315826.07
9	2204693.14	315803.51
10	2204708.60	315792.42
11	2204697.80	315796.34
12	2204690.39	315802.47
13	2204675.15	315821.52
14	2204666.26	315832.95
15	2204662.24	315843.53
16	2204658.86	315853.48
17	2204653.35	315871.26
18	2204651.37	315882.21
19	2204652.72	315893.48
20	2204655.47	315912.10
1	2204655.63	315912.87

Площадь 547.6кв.м.		
Каталог координат земельного участка 23:49:0303001:3У34		
1	2204671.56	315918.40
2	2204676.63	315917.23
3	2204674.13	315909.50
4	2204672.43	315898.29
5	2204672.64	315892.36
6	2204673.49	315884.53
7	2204677.30	315870.77
8	2204678.36	315863.21
9	2204670.73	315862.69
10	2204667.64	315875.75
11	2204667.28	315882.96
12	2204666.51	315893.37
13	2204668.66	315907.52
14	2204670.06	315913.75
1	2204671.56	315918.40
Площадь 353.6кв.м.		
Каталог координат земельного участка 23:49:0303001:3У35		
1	2204680.13	315838.10
2	2204685.24	315842.48
3	2204685.34	315842.20
4	2204690.53	315831.48
5	2204700.40	315817.79
6	2204707.04	315810.46
7	2204714.47	315804.53
8	2204723.88	315800.14
9	2204735.98	315795.50
10	2204736.44	315795.37
11	2204736.34	315794.15
12	2204722.71	315798.14
13	2204714.11	315801.14
14	2204706.34	315805.87
15	2204697.30	315814.20
16	2204686.11	315828.95
1	2204680.13	315838.10
Площадь 283.7кв.м.		
Каталог координат земельного участка 23:49:0303002:3У36		
1	2204809.09	315709.26
2	2204815.85	315708.08
3	2204813.18	315692.37
4	2204806.34	315693.57
1	2204809.09	315709.26
Площадь 236кв.м.		
Каталог координат земельного участка 23:49:0303002:3У37		
1	2204729.78	315609.62
2	2204760.24	315629.49

3	2204761.78	315627.30
4	2204760.97	315627.40
5	2204731.26	315607.50
1	2204729.78	315609.62
Площадь 110кв.м.		
Каталог координат земельного участка 23:49:0303002:3У38		
1	2204804.13	315662.63
2	2204807.90	315665.93
3	2204812.80	315664.34
4	2204808.50	315659.84
5	2204799.81	315652.32
6	2204791.73	315652.18
1	2204804.13	315662.63
Площадь 96.9кв.м.		
Каталог координат земельного участка 23:49:0303002:3У39		
1	2204759.18	315631.09
2	2204791.73	315652.18
3	2204799.81	315652.32
4	2204762.86	315627.16
5	2204761.78	315627.30
6	2204760.24	315629.49
1	2204759.18	315631.09
Площадь 203.8кв.м.		
Каталог координат земельного участка 23:49:0303002:3У40		
1	2204729.78	315609.62
2	2204760.24	315629.49
3	2204761.78	315627.30
4	2204760.97	315627.40
5	2204731.26	315607.50
1	2204729.78	315609.62
Площадь 86.1кв.м.		
Каталог координат земельного участка 23:49:0303002:3У41		
1	2204713.35	315599.23
2	2204721.27	315604.40
3	2204724.78	315603.19
4	2204723.23	315602.16
5	2204720.13	315599.82
6	2204709.17	315592.44
7	2204713.93	315595.69
8	2204714.96	315596.69
1	2204713.35	315599.23
Площадь 34кв.м.		
Каталог координат земельного участка 23:49:0303004:3У42		
1	2204701.51	315590.97
2	2204707.86	315595.04
3	2204709.17	315592.44
4	2204709.17	315592.44

5	2204710.55	315589.91
6	2204704.75	315586.05
1	2204701.51	315590.97
Площадь 42.2кв.м.		
Каталог координат земельного участка 23:49:0303008:3У43		
1	2204668.61	315562.48
2	2204692.36	315585.86
3	2204692.97	315585.21
4	2204696.83	315588.48
5	2204698.40	315586.66
6	2204700.16	315584.34
7	2204701.15	315585.14
8	2204701.59	315584.50
9	2204700.30	315583.86
10	2204698.08	315582.90
11	2204688.07	315577.32
12	2204681.25	315569.51
13	2204665.38	315553.11
14	2204637.80	315525.13
15	2204636.12	315519.71
16	2204631.22	315524.70
17	2204657.89	315551.39
1	2204668.61	315562.48
Площадь 388.6кв.м.		
Каталог координат земельного участка 23:49:0303008:3У44		
1	2204590.97	315397.66
2	2204595.39	315400.65
3	2204637.28	315360.01
4	2204652.55	315348.65
5	2204656.55	315345.99
6	2204652.01	315340.77
7	2204649.08	315339.87
8	2204646.41	315340.23
9	2204643.48	315342.08
10	2204629.40	315353.79
11	2204602.48	315379.51
12	2204593.32	315388.44
13	2204589.17	315392.26
14	2204588.43	315393.90
15	2204588.21	315395.46
1	2204590.97	315397.66
Площадь 843.1кв.м.		
Каталог координат земельного участка 23:49:0303004:3У45		
1	2204373.95	315130.18
2	2204393.87	315142.60
3	2204453.08	315180.95
4	2204444.96	315183.68
5	2204461.41	315194.66
6	2204461.87	315190.34

7	2204475.10	315181.83
8	2204480.46	315180.69
9	2204471.96	315174.72
10	2204450.75	315161.61
11	2204426.93	315146.29
12	2204418.49	315141.55
13	2204415.01	315146.00
14	2204398.00	315135.00
15	2204372.00	315117.00
16	2204357.99	315109.00
17	2204335.85	315093.87
18	2204334.69	315098.78
19	2204352.32	315113.12
1	2204373.95	315130.18
Площадь 1882.4кв.м.		
Каталог координат земельного участка 23:49:0303004:3У46		
1	2204081.68	314947.24
2	2204092.95	314954.39
3	2204112.96	314967.72
4	2204133.38	314981.27
5	2204159.36	314998.84
6	2204178.78	315011.80
7	2204201.33	315026.30
8	2204231.46	315045.83
9	2204247.89	315056.23
10	2204270.44	315070.99
11	2204291.23	315084.01
12	2204306.87	315094.01
13	2204328.46	315107.75
14	2204349.89	315121.56
15	2204369.65	315134.50
16	2204392.75	315149.58
17	2204415.61	315164.74
18	2204444.96	315183.68
19	2204453.08	315180.95
20	2204393.87	315142.60
21	2204373.95	315130.18
22	2204352.32	315113.12
23	2204334.69	315098.78
24	2204312.70	315085.26
25	2204295.69	315079.53
26	2204284.06	315071.74
27	2204261.83	315057.01
28	2204241.59	315044.12
29	2204215.21	315026.93
30	2204206.27	315020.92
31	2204185.60	315007.87
32	2204166.43	314995.72
33	2204142.43	314980.07
34	2204121.69	314966.31
35	2204093.09	314947.95

36	2204092.25	314948.65
37	2204082.06	314942.07
38	2204082.62	314941.19
39	2204050.84	314920.42
40	2204023.50	314902.96
41	2204015.06	314897.16
42	2204001.84	314888.68
43	2203994.30	314884.45
44	2203988.35	314879.68
45	2203983.66	314875.45
46	2203980.66	314872.63
47	2203977.26	314869.19
48	2203974.22	314865.83
49	2203970.72	314861.59
50	2203968.48	314858.18
51	2203966.05	314854.25
52	2203963.51	314849.83
53	2203961.20	314845.51
54	2203958.82	314840.68
55	2203954.95	314832.05
56	2203951.20	314822.79
57	2203949.52	314818.14
58	2203948.50	314814.19
59	2203947.54	314809.86
60	2203946.73	314805.39
61	2203945.90	314799.97
62	2203945.32	314795.40
63	2203945.13	314791.71
64	2203945.04	314787.98
65	2203945.04	314783.18
66	2203945.18	314778.27
67	2203945.25	314773.93
68	2203947.26	314757.77
69	2203949.36	314738.72
70	2203951.68	314719.57
71	2203957.57	314669.93
72	2203962.29	314634.07
73	2203968.04	314583.98
74	2203968.14	314581.36
75	2203974.11	314531.78
76	2203969.45	314531.35
77	2203965.16	314560.15
78	2203961.35	314585.29
79	2203955.74	314631.01
80	2203951.08	314670.33
81	2203946.11	314710.65
82	2203944.20	314726.63
83	2203941.50	314747.32
84	2203939.34	314766.06
85	2203938.86	314775.74
86	2203938.12	314791.30
87	2203939.65	314802.20

88	2203939.92	314806.11
89	2203940.82	314809.77
90	2203941.98	314815.38
91	2203942.88	314818.92
92	2203944.20	314823.63
93	2203945.79	314827.86
94	2203946.80	314830.30
95	2203948.23	314833.79
96	2203950.24	314838.18
97	2203952.09	314842.94
98	2203954.31	314846.60
99	2203956.85	314851.25
100	2203959.07	314855.01
101	2203961.67	314858.82
102	2203966.32	314864.75
103	2203970.19	314869.67
104	2203974.42	314874.27
105	2203979.29	314878.93
106	2203984.74	314883.48
107	2203990.82	314888.35
108	2204002.09	314896.60
109	2204014.85	314904.91
110	2204034.32	314917.29
111	2204055.06	314930.89
112	2204067.98	314938.67
1	2204081.68	314947.24
Площадь 6100.3кв.м.		
Каталог координат земельного участка 23:49:0303004:ЗУ47		
1	2204357.99	315109.00
2	2204372.00	315117.00
3	2204398.00	315135.00
4	2204415.01	315146.00
5	2204418.49	315141.55
6	2204402.91	315130.69
7	2204379.74	315114.97
8	2204365.45	315105.60
9	2204337.21	315088.04
10	2204337.21	315088.04
11	2204335.85	315093.87
1	2204357.99	315109.00
Площадь 594.5кв.м.		
Каталог координат земельного участка 23:49:0303010:ЗУ48		
1	2204088.29	314941.43
2	2204194.47	315007.47
3	2204334.69	315098.78
4	2204337.20	315088.03
5	2204062.09	314910.82
6	2204032.95	314891.06
7	2204029.32	314899.68
1	2204088.29	314941.43

Площадь 3709.8кв.м.		
Каталог координат земельного участка 23:49:0303008:3У49		
1	2204050.84	314920.42
2	2204082.62	314941.19
3	2204082.06	314942.07
4	2204092.25	314948.65
5	2204093.09	314947.95
6	2204121.69	314966.31
7	2204142.43	314980.07
8	2204166.43	314995.72
9	2204185.60	315007.87
10	2204206.27	315020.92
11	2204215.21	315026.93
12	2204241.59	315044.12
13	2204261.83	315057.01
14	2204284.06	315071.74
15	2204295.69	315079.53
16	2204312.70	315085.26
17	2204334.69	315098.78
18	2204194.47	315007.47
19	2204088.29	314941.43
20	2204029.32	314899.68
21	2204032.95	314891.06
22	2204021.73	314884.80
23	2204004.89	314872.04
24	2203992.73	314862.06
25	2203981.07	314851.53
26	2203973.70	314841.93
27	2203967.86	314832.12
28	2203964.10	314822.86
29	2203956.43	314790.32
30	2203957.08	314779.28
31	2203959.62	314754.86
32	2203963.00	314728.36
33	2203963.75	314723.01
34	2203966.72	314722.00
35	2203970.23	314695.44
36	2203976.05	314646.56
37	2203978.09	314631.41
38	2203979.62	314615.62
39	2203982.42	314591.38
40	2203986.66	314556.42
41	2203990.87	314559.92
42	2203993.25	314543.64
43	2203988.49	314534.20
44	2203993.57	314496.97
45	2203995.95	314475.30
46	2204002.66	314413.84
47	2204005.63	314390.36
48	2204009.80	314352.52
49	2204012.71	314331.29

50	2204017.41	314293.19
51	2204020.78	314258.73
52	2204022.19	314258.37
53	2204022.88	314252.94
54	2204024.20	314242.49
55	2204011.64	314259.04
56	2204011.03	314259.84
57	2204004.32	314270.17
58	2204002.21	314287.13
59	2204000.09	314304.06
60	2204001.60	314301.30
61	2203996.26	314344.32
62	2203991.92	314378.48
63	2203990.59	314390.97
64	2203988.18	314410.49
65	2203985.69	314410.13
66	2203982.35	314433.52
67	2203982.17	314434.77
68	2203981.34	314434.65
69	2203969.45	314531.35
70	2203974.11	314531.78
71	2203968.14	314581.36
72	2203968.04	314583.98
73	2203962.29	314634.07
74	2203957.57	314669.93
75	2203951.68	314719.57
76	2203949.36	314738.72
77	2203947.26	314757.77
78	2203945.25	314773.93
79	2203945.18	314778.27
80	2203945.04	314783.18
81	2203945.04	314787.98
82	2203945.13	314791.71
83	2203945.32	314795.40
84	2203945.90	314799.97
85	2203946.73	314805.39
86	2203947.54	314809.86
87	2203948.50	314814.19
88	2203949.52	314818.14
89	2203951.20	314822.79
90	2203954.95	314832.05
91	2203958.82	314840.68
92	2203961.20	314845.51
93	2203963.51	314849.83
94	2203966.05	314854.25
95	2203968.48	314858.18
96	2203970.72	314861.59
97	2203974.22	314865.83
98	2203977.26	314869.19
99	2203980.66	314872.63
100	2203983.66	314875.45
101	2203988.35	314879.68

102	2203994.30	314884.45
103	2204001.84	314888.68
104	2204015.06	314897.16
105	2204023.50	314902.96
1	2204050.84	314920.42
Площадь 11978.6кв.м.		
Каталог координат земельного участка 23:49:0303004:3У50		
1	2203984.02	314409.89
2	2203985.69	314410.13
3	2203988.18	314410.49
4	2203990.59	314390.97
5	2203991.92	314378.48
6	2203996.26	314344.32
7	2204001.60	314301.30
8	2204000.09	314304.06
9	2203995.42	314312.69
10	2203992.08	314339.69
11	2203989.12	314362.97
12	2203986.43	314386.69
1	2203984.02	314409.89
Площадь 481.2кв.м.		
Каталог координат земельного участка 23:49:0303004:3У51		
1	2203995.42	314312.69
2	2203997.16	314298.63
3	2204005.59	314241.42
4	2204022.85	314218.67
5	2204024.04	314242.70
6	2204011.27	314259.34
7	2204004.32	314270.17
8	2204002.21	314287.13
9	2204000.09	314304.06
1	2203995.42	314312.69
Площадь 647кв.м.		
Каталог координат земельного участка 23:49:0303008:3У52		
1	2204005.59	314241.42
2	2204009.52	314236.22
3	2204010.93	314223.94
4	2204015.34	314184.03
5	2204018.17	314159.00
6	2204020.19	314143.87
7	2204026.59	314087.51
8	2204027.88	314076.18
9	2204031.62	314048.21
10	2204033.81	314032.20
11	2204036.81	314007.88
12	2204033.23	314011.16
13	2204033.22	314011.21
14	2204030.78	314032.55
15	2204028.95	314048.21

16	2204025.42	314076.00
17	2204022.88	314094.49
18	2204017.65	314139.30
19	2204014.78	314160.79
20	2204011.30	314184.59
21	2204010.94	314188.17
1	2204005.59	314241.42
Площадь 724.4кв.м.		
Каталог координат земельного участка 23:49:0303008:3У53		
1	2204019.82	314222.65
2	2204022.85	314218.67
3	2204037.64	314095.03
4	2204040.03	314078.41
5	2204041.94	314058.43
6	2204042.33	314055.13
7	2204040.97	314054.99
8	2204039.92	314057.71
9	2204039.62	314058.50
10	2204035.18	314097.35
11	2204033.57	314110.97
12	2204028.82	314145.38
13	2204025.71	314172.08
14	2204024.31	314184.27
1	2204019.82	314222.65
Площадь 418.2кв.м.		
Каталог координат земельного участка 23:49:0303010:3У54		
1	2204009.52	314236.22
2	2204013.64	314230.76
3	2204015.06	314228.90
4	2204019.82	314222.65
5	2204024.31	314184.27
6	2204025.71	314172.08
7	2204028.82	314145.38
8	2204033.57	314110.97
9	2204034.38	314104.16
10	2204035.18	314097.35
11	2204039.62	314058.50
12	2204039.92	314057.71
13	2204040.28	314054.11
14	2204042.37	314033.07
15	2204042.62	314033.92
16	2204045.34	314011.90
17	2204046.82	313998.73
18	2204041.67	314003.43
19	2204036.81	314007.88
20	2204033.81	314032.20
21	2204031.62	314048.21
22	2204027.88	314076.18
23	2204026.59	314087.51
24	2204020.19	314143.87

25	2204018.17	314159.00
26	2204015.34	314184.03
27	2204010.93	314223.94
1	2204009.52	314236.22
Площадь 2074.2кв.м.		
Каталог координат земельного участка 23:49:0303010:3У55		
1	2204039.82	314057.96
2	2204039.92	314057.71
3	2204040.22	314054.71
4	2204040.92	314047.69
5	2204042.37	314033.07
6	2204043.28	314036.18
7	2204043.47	314037.87
8	2204044.22	314039.02
9	2204042.74	314051.61
10	2204042.07	314052.25
11	2204041.39	314053.46
12	2204041.10	314054.36
13	2204040.97	314054.99
14	2204039.92	314057.71
1	2204039.82	314057.96
Площадь 41.2кв.м.		
Каталог координат земельного участка 23:49:0303010:3У56		
1	2204043.47	314037.87
2	2204044.22	314039.02
3	2204044.90	314033.22
4	2204047.73	314013.37
5	2204050.16	313995.65
6	2204047.21	313998.36
7	2204046.82	313998.72
8	2204045.34	314011.90
9	2204042.62	314033.91
10	2204043.28	314036.18
1	2204043.47	314037.87
Площадь 99.7кв.м.		
Каталог координат земельного участка 23:49:0303007:3У57		
1	2204033.23	314011.16
2	2204036.81	313985.55
3	2204041.67	314003.43
1	2204033.23	314011.16
Площадь 94.3кв.м.		
Каталог координат земельного участка 23:49:0303007:3У58		
1	2204041.67	314003.43
2	2204046.82	313998.73
3	2204050.16	313995.65
4	2204057.61	313966.63
5	2204039.74	313982.89
6	2204039.53	313983.07

7	2204036.81	313985.55
1	2204041.67	314003.43
Площадь 326.3кв.м.		
Каталог координат земельного участка 23:49:0303007:3У59		
1	2204039.53	313983.07
2	2204057.61	313966.63
3	2204059.72	313958.51
4	2204062.67	313934.27
5	2204063.30	313928.82
6	2204068.34	313882.78
7	2204074.26	313829.19
8	2204074.64	313825.48
9	2204077.27	313800.84
10	2204081.12	313767.69
11	2204082.49	313756.25
12	2204084.70	313736.69
13	2204087.27	313706.66
14	2204087.65	313703.97
15	2204092.12	313669.87
16	2204093.83	313655.81
17	2204093.94	313653.82
18	2204096.14	313633.23
19	2204096.32	313617.81
20	2204096.19	313615.79
21	2204092.99	313615.00
22	2204093.00	313596.00
23	2204088.99	313583.00
24	2204085.10	313576.96
25	2204074.14	313561.03
26	2204076.66	313559.46
27	2204062.95	313546.70
28	2204060.58	313548.16
29	2204052.71	313541.02
30	2204051.69	313560.37
31	2204051.69	313560.37
32	2204061.01	313568.57
33	2204070.66	313577.25
34	2204078.57	313588.28
35	2204081.11	313593.23
36	2204082.72	313598.99
37	2204083.47	313607.83
38	2204083.34	313617.94
39	2204080.85	313635.15
40	2204074.90	313688.87
41	2204066.32	313757.60
42	2204061.66	313798.84
43	2204058.77	313821.32
44	2204054.54	313860.87
45	2204049.73	313895.49
46	2204046.53	313922.04
47	2204043.42	313951.42

1	2204039.53	313983.07
Площадь 6739.6кв.м.		
Каталог координат земельного участка 23:49:0302039:3У60		
1	2204036.81	313985.55
2	2204039.53	313983.07
3	2204043.42	313951.42
4	2204046.53	313922.04
5	2204049.73	313895.49
6	2204054.54	313860.87
7	2204058.77	313821.32
8	2204061.66	313798.84
9	2204066.32	313757.60
10	2204074.90	313688.87
11	2204080.85	313635.15
12	2204083.34	313617.94
13	2204083.47	313607.83
14	2204082.72	313598.99
15	2204081.11	313593.23
16	2204078.57	313588.28
17	2204070.66	313577.25
18	2204061.01	313568.57
19	2204051.69	313560.37
20	2204051.59	313563.96
21	2204063.39	313575.15
22	2204068.63	313581.66
23	2204072.12	313586.96
24	2204076.36	313596.59
25	2204077.57	313607.54
26	2204076.89	313623.57
27	2204074.29	313641.25
28	2204068.42	313688.19
29	2204060.38	313756.02
30	2204048.31	313866.41
31	2204041.27	313927.16
32	2204037.78	313955.36
1	2204036.81	313985.55
Площадь 2354кв.м.		
Каталог координат земельного участка 23:49:0303010:3У61		
1	313615.00	313615.00
2	313615.79	313615.79
3	313608.07	313608.07
4	313595.07	313595.07
5	313582.95	313582.95
6	313561.64	313561.64
7	313559.46	313559.46
8	313561.03	313561.03
9	313576.96	313576.96
10	313583.00	313583.00
11	313596.00	313596.00
1	313615.00	313615.00

Площадь 156.4 кв.м.		
Каталог координат земельного участка 23:49:0303007:3У62		
1	2204003.14	313496.67
2	2204006.32	313492.96
3	2203984.38	313476.25
1	2204003.14	313496.67
Площадь 67.3 кв.м.		
Каталог координат земельного участка 23:49:0303007:3У63		
1	2203957.88	313478.40
2	2204011.29	313528.17
3	2203961.65	313476.53
4	2203960.57	313475.40
5	2203916.61	313440.83
1	2203957.88	313478.40
Площадь 259.5 кв.м.		
Каталог координат земельного участка 23:49:0303007:3У68		
1	2203882.08	313413.96
2	2203890.93	313421.35
3	2203892.04	313419.91
4	2203883.41	313412.56
1	2203882.08	313413.96
Площадь 21.4 кв.м.		
Каталог координат земельного участка 23:49:0303007:3У69		
1	2203912.13	313412.37
2	2203909.14	313403.71
3	2203905.67	313395.51
4	2203901.86	313397.17
1	2203912.13	313412.37
Площадь 40.2 кв.м.		
Каталог координат земельного участка 23:49:0303007:3У64		
1	2203844.39	313373.21
2	2203856.42	313383.84
3	2203845.40	313368.76
4	2203830.96	313357.28
5	2203835.32	313363.78
1	2203844.39	313373.21
Площадь 79 кв.м.		
Каталог координат земельного участка 23:49:0302039:3У65		
1	2203734.94	313174.03
2	2203721.43	313119.59
3	2203726.02	313149.71
1	2203734.94	313174.03
Площадь 78.6 кв.м.		
Каталог координат земельного участка 23:49:0302039:3У66		
1	2203812.19	313348.92

2	2203815.16	313351.53
3	2203822.85	313357.41
4	2203825.31	313355.91
5	2203830.83	313360.00
6	2203835.32	313363.78
7	2203830.96	313357.28
8	2203845.40	313368.76
9	2203856.42	313383.84
10	2203862.32	313389.05
11	2203884.45	313411.46
12	2203883.41	313412.56
13	2203892.04	313419.91
14	2203892.81	313418.93
15	2203916.61	313440.83
16	2203960.57	313475.40
17	2204011.29	313528.17
18	2204016.26	313531.87
19	2204027.39	313542.12
20	2204030.37	313514.95
21	2204011.46	313497.59
22	2204006.32	313492.96
23	2204003.14	313496.67
24	2203984.38	313476.25
25	2203957.11	313451.32
26	2203939.34	313435.13
27	2203930.62	313430.02
28	2203929.40	313429.25
29	2203916.43	313417.17
30	2203912.13	313412.37
31	2203912.13	313412.37
32	2203901.86	313397.17
33	2203876.84	313374.83
34	2203867.78	313366.54
35	2203868.83	313362.42
36	2203854.76	313349.51
37	2203852.43	313349.93
38	2203847.77	313349.11
39	2203844.47	313346.36
40	2203839.40	313342.37
41	2203829.17	313334.55
42	2203825.40	313334.83
43	2203823.39	313328.29
44	2203821.30	313324.73
45	2203818.03	313316.32
46	2203814.56	313303.16
47	2203812.22	313292.14
48	2203801.96	313258.43
49	2203783.79	313212.95
50	2203780.98	313208.99

51	2203769.88	313194.08
52	2203765.50	313188.04
53	2203756.97	313174.10
54	2203746.70	313147.68
55	2203743.50	313130.00
56	2203739.72	313102.67
57	2203730.66	313080.00
58	2203726.79	313071.68
59	2203724.69	313069.03
60	2203721.94	313065.78
61	2203714.96	313059.44
62	2203703.81	313052.47
63	2203692.22	313047.34
64	2203685.84	313045.26
65	2203683.39	313044.63
66	2203636.09	313036.87
67	2203626.34	313035.19
68	2203614.90	313033.94
69	2203611.06	313033.59
70	2203613.73	313035.72
71	2203612.42	313053.02
72	2203619.91	313054.27
73	2203624.86	313055.40
74	2203676.80	313064.29
75	2203700.62	313074.18
76	2203715.60	313092.76
77	2203721.43	313119.58
78	2203734.94	313174.03
79	2203763.68	313219.58
80	2203777.80	313245.49
81	2203788.40	313279.69
82	2203796.14	313320.77
83	2203807.42	313341.91
84	2203811.31	313345.16
1	2203812.19	313348.92
Площадь 13338.4кв.м.		

Каталоги координат образуемых земельных участков в границах муниципального образования

Каталог координат земельного участка 23:49:0000000:3У174:3У1		
№	X	Y
1	2208558.08	323756.56
2	2208582.01	323767.10
3	2208586.42	323757.21
4	2208591.48	323746.40
5	2208599.86	323739.35
6	2208607.74	323735.14
7	2208632.21	323717.06
8	2208642.28	323710.02
9	2208648.07	323713.09
10	2208660.90	323701.59
11	2208654.59	323696.34
12	2208659.86	323682.94
13	2208670.99	323683.35
14	2208672.97	323674.54
15	2208674.69	323665.12
16	2208680.21	323658.43
17	2208716.12	323614.92
18	2208718.75	323600.31
19	2208717.72	323581.69
20	2208714.42	323561.82
21	2208715.22	323557.54
22	2208716.02	323546.51
23	2208718.91	323540.92
24	2208724.72	323529.72
25	2208726.39	323527.55
26	2208749.03	323498.12
27	2208740.15	323492.12
28	2208730.75	323485.77
29	2208723.74	323487.31
30	2208703.66	323511.23
31	2208700.45	323509.91
32	2208690.94	323525.25
33	2208693.05	323526.35
34	2208686.68	323537.09
35	2208686.38	323562.76
36	2208687.81	323565.91
37	2208688.65	323569.52
38	2208690.71	323581.28
39	2208692.00	323586.84
40	2208691.67	323592.75
41	2208691.69	323600.98
42	2208689.55	323609.73
43	2208687.36	323618.82
44	2208682.45	323626.09
45	2208672.61	323636.35
46	2208664.90	323643.33

47	2208663.31	323647.72
48	2208653.44	323654.78
49	2208653.39	323654.91
50	2208658.87	323657.55
51	2208644.61	323689.17
52	2208605.25	323731.83
53	2208593.68	323726.65
54	2208586.46	323731.78
55	2208582.51	323735.24
1	2208558.08	323756.56
Площадь 7071.3 кв.м.		
Каталог координат земельного участка 23:49:0000000:3У174:3У3		
1	2206462.72	322801.31
2	2206472.81	322822.82
3	2206484.81	322837.28
4	2206501.58	322845.08
5	2206516.91	322838.33
6	2206552.36	322821.91
7	2206566.07	322817.28
8	2206583.87	322811.59
9	2206647.43	322802.91
10	2206664.66	322793.10
11	2206686.10	322775.81
12	2206700.54	322768.15
13	2206734.25	322755.37
14	2206747.09	322745.51
15	2206750.00	322732.05
16	2206747.30	322722.84
17	2206742.92	322714.31
18	2206737.09	322706.67
19	2206732.49	322695.94
20	2206730.52	322687.41
21	2206732.49	322677.12
22	2206737.12	322668.41
23	2206743.40	322661.41
24	2206756.16	322651.19
25	2206826.35	322601.84
26	2206850.04	322567.85
27	2206848.57	322566.08
28	2206870.59	322542.46
29	2206868.13	322539.89
30	2206879.07	322528.42
31	2206881.58	322530.80
32	2206897.07	322514.04
33	2206898.89	322513.51
34	2206912.69	322498.91
35	2206915.89	322495.52
36	2206923.56	322492.85

37	2206924.69	322495.45
38	2206933.37	322492.86
39	2206942.47	322492.06
40	2206957.90	322479.29
41	2206970.79	322478.44
42	2206996.42	322479.58
43	2207028.16	322482.91
44	2207052.15	322487.28
45	2207066.41	322495.19
46	2207073.13	322501.11
47	2207076.14	322504.50
48	2207076.87	322505.66
49	2207080.98	322505.12
50	2207095.82	322534.06
51	2207093.79	322536.07
52	2207096.34	322542.23
53	2207097.65	322549.38
54	2207098.09	322556.24
55	2207095.90	322564.70
56	2207092.98	322572.14
57	2207084.19	322585.29
58	2207073.83	322601.19
59	2207064.21	322634.54
60	2207062.55	322640.13
61	2207061.42	322668.97
62	2207064.60	322697.73
63	2207059.71	322702.48
64	2207070.47	322717.13
65	2207074.68	322713.72
66	2207116.26	322772.74
67	2207122.97	322782.51
68	2207126.33	322801.31
69	2207129.56	322820.51
70	2207100.39	322839.97
71	2207101.70	322840.28
72	2207132.60	322828.28
73	2207150.41	322834.00
74	2207146.16	322817.82
75	2207142.37	322804.69
76	2207139.74	322788.49
77	2207138.58	322778.86
78	2207132.89	322766.17
79	2207116.59	322743.49
80	2207100.15	322720.54
81	2207090.43	322707.99
82	2207085.76	322702.35
83	2207082.06	322694.08
84	2207080.12	322684.94
85	2207078.43	322664.02
86	2207082.37	322641.92
87	2207085.24	322626.39
88	2207096.19	322601.89

89	2207109.93	322584.45
90	2207112.91	322579.59
91	2207118.36	322560.53
92	2207119.46	322543.42
93	2207116.62	322532.78
94	2207102.56	322505.62
95	2207096.67	322494.24
96	2207091.29	322486.18
97	2207083.18	322478.71
98	2207072.69	322474.24
99	2207057.95	322467.96
100	2206998.27	322461.65
101	2206996.83	322464.18
102	2206955.03	322459.99
103	2206921.10	322470.01
104	2206912.13	322474.74
105	2206901.22	322483.97
106	2206882.59	322506.07
107	2206874.30	322498.26
108	2206867.78	322504.48
109	2206861.11	322510.83
110	2206869.44	322519.25
111	2206863.04	322526.14
112	2206855.68	322535.14
113	2206828.85	322564.18
114	2206812.31	322580.86
115	2206804.61	322575.30
116	2206798.59	322581.75
117	2206804.47	322586.46
118	2206797.51	322593.19
119	2206799.52	322594.83
120	2206790.81	322602.98
121	2206772.67	322615.06
122	2206757.27	322629.39
123	2206751.87	322629.89
124	2206742.05	322637.21
125	2206729.72	322645.99
126	2206719.22	322654.83
127	2206712.93	322673.76
128	2206709.17	322694.30
129	2206699.42	322696.94
130	2206702.76	322705.37
131	2206705.96	322713.84
132	2206718.67	322709.75
133	2206727.38	322720.21
134	2206730.88	322727.60
135	2206730.98	322733.34
136	2206729.04	322738.11
137	2206722.62	322741.32
138	2206717.46	322743.46
139	2206688.19	322754.15
140	2206676.36	322760.77

141	2206660.90	322769.84
142	2206641.21	322781.67
143	2206578.18	322790.88
144	2206560.24	322796.28
145	2206545.79	322801.82
146	2206512.97	322817.72
147	2206504.47	322822.16
148	2206497.47	322822.66
149	2206491.08	322822.05
150	2206485.51	322817.12
151	2206479.38	322809.05
152	2206475.86	322800.17
153	2206473.45	322791.54
154	2206472.67	322783.37
155	2206474.13	322773.26
156	2206478.16	322763.41
157	2206488.99	322737.15
158	2206512.28	322685.52
159	2206518.84	322666.12
160	2206515.49	322645.26
161	2206503.38	322626.59
162	2206495.36	322602.66
163	2206490.25	322578.45
164	2206486.60	322558.90
165	2206476.68	322533.51
166	2206459.32	322505.80
167	2206450.72	322488.44
168	2206447.00	322458.42
169	2206444.46	322446.14
170	2206442.34	322433.23
171	2206442.06	322428.11
172	2206441.93	322424.41
173	2206438.53	322421.95
174	2206441.49	322417.89
175	2206433.77	322413.18
176	2206426.04	322408.47
177	2206415.42	322414.77
178	2206407.97	322417.44
179	2206392.99	322422.55
180	2206380.57	322426.53
181	2206365.70	322422.58
182	2206353.92	322414.11
183	2206352.56	322382.99
184	2206349.74	322365.38
185	2206336.42	322332.03
186	2206326.98	322314.62
187	2206316.64	322296.04
188	2206310.80	322280.38
189	2206308.37	322267.06
190	2206307.38	322256.02
191	2206297.42	322273.91
192	2206303.41	322294.75

193	2206294.19	322299.51
194	2206294.51	322300.34
195	2206314.05	322327.84
196	2206334.86	322373.55
197	2206336.42	322381.63
198	2206335.13	322401.30
199	2206335.29	322412.36
200	2206337.93	322420.58
201	2206341.78	322427.13
202	2206346.80	322431.57
203	2206351.00	322433.82
204	2206364.23	322439.58
205	2206373.95	322443.80
206	2206396.21	322444.68
207	2206412.73	322439.04
208	2206423.09	322437.95
209	2206427.29	322440.98
210	2206432.32	322453.53
211	2206436.74	322490.60
212	2206442.89	322506.74
213	2206461.76	322534.97
214	2206472.20	322556.87
215	2206475.97	322572.66
216	2206481.15	322599.22
217	2206488.59	322627.45
218	2206499.95	322648.86
219	2206502.18	322661.32
220	2206498.46	322678.08
221	2206465.80	322755.30
222	2206460.00	322778.46
1	2206462.72	322801.31
Площадь 33781.3кв.м.		
Каталог координат земельного участка23:49:0000000:3У174:3У5		
1	2206283.25	322221.05
2	2206302.68	322226.61
3	2206294.58	322164.69
4	2206289.14	322064.40
5	2206280.70	322033.16
6	2206261.90	322000.52
7	2206222.57	321939.34
8	2206215.28	321930.39
9	2206201.68	321913.72
10	2206192.40	321895.00
11	2206191.44	321877.28
12	2206194.88	321858.73
13	2206191.45	321837.98
14	2206192.71	321834.30
15	2206176.28	321818.58
16	2206163.62	321833.76
17	2206163.62	321833.76
18	2206174.40	321845.28

19	2206176.85	321860.38
20	2206177.02	321890.48
21	2206177.49	321895.85
22	2206186.65	321921.36
23	2206207.76	321949.61
24	2206246.53	322009.88
25	2206263.94	322040.11
26	2206271.36	322067.61
27	2206271.02	322090.50
28	2206269.96	322161.75
1	2206283.25	322221.05
Площадь 8111.1 кв.м.		
Каталог координат земельного участка 23:49:0000000:3У174:3У6		
1	2206079.03	321775.12
2	2206122.23	321798.54
3	2206140.29	321816.63
4	2206146.22	321795.43
5	2206124.39	321772.11
6	2206119.80	321761.03
7	2206114.18	321747.89
8	2206112.93	321732.68
9	2206117.84	321732.72
10	2206127.47	321678.48
11	2206129.09	321660.70
12	2206127.44	321634.39
13	2206124.92	321592.31
14	2206124.11	321578.70
15	2206124.31	321571.55
16	2206124.94	321549.89
17	2206125.35	321521.14
18	2206121.67	321500.55
19	2206114.42	321494.31
20	2206112.16	321495.32
21	2206110.35	321491.24
22	2206112.59	321490.25
23	2206111.44	321485.16
24	2206114.70	321484.28
25	2206103.11	321468.90
26	2206080.39	321449.24
27	2206067.36	321444.84
28	2206045.96	321427.23
29	2206040.96	321423.23
30	2206034.81	321414.38
31	2206011.16	321380.39
32	2205992.19	321353.52
33	2205977.33	321332.47
34	2205966.57	321317.23
35	2205956.62	321303.14
36	2205957.89	321295.20
37	2205959.63	321284.29
38	2205961.75	321274.62

39	2205969.01	321265.02
40	2206043.82	321187.03
41	2206030.23	321174.23
42	2205943.96	321265.64
43	2205942.74	321277.33
44	2205941.56	321282.69
45	2205942.06	321296.75
46	2205942.03	321302.53
47	2205947.00	321314.87
48	2205949.73	321322.23
49	2205953.38	321326.66
50	2205976.22	321354.92
51	2205991.82	321382.72
52	2206028.17	321433.06
53	2206069.14	321463.30
54	2206089.89	321481.29
55	2206099.01	321493.38
56	2206101.74	321499.26
57	2206103.46	321504.78
58	2206106.74	321522.44
59	2206105.09	321579.01
60	2206110.86	321642.22
61	2206113.95	321660.37
62	2206111.68	321678.90
63	2206108.11	321693.10
64	2206099.73	321714.65
65	2206093.91	321731.63
66	2206081.33	321761.53
1	2206079.03	321775.12
Площадь 13654.1 кв.м.		
Каталог координат земельного участка 23:49:0000000:3У174:3У4		
1	2206070.57	321773.87
2	2206078.93	321778.15
3	2206103.41	321789.77
4	2206112.50	321793.47
5	2206111.75	321795.94
6	2206118.86	321799.53
7	2206139.52	321819.36
8	2206140.29	321816.63
9	2206122.23	321798.54
10	2206079.03	321775.12
11	2206081.33	321761.53
12	2206093.91	321731.63
13	2206099.73	321714.65
14	2206108.12	321693.10
15	2206111.68	321678.90
16	2206113.95	321660.37
17	2206110.86	321642.22
18	2206105.09	321579.01
19	2206106.74	321522.44
20	2206103.46	321504.78

21	2206101.74	321499.26
22	2206099.01	321493.38
23	2206089.89	321481.30
24	2206069.14	321463.30
25	2206028.17	321433.06
26	2206028.17	321433.06
27	2206025.84	321438.36
28	2206065.58	321469.75
29	2206087.28	321490.36
30	2206080.93	321495.80
31	2206091.76	321510.65
32	2206097.26	321508.61
33	2206103.04	321524.52
34	2206101.69	321545.95
35	2206100.21	321580.53
36	2206101.81	321629.87
37	2206101.30	321638.89
38	2206103.21	321648.23
39	2206104.77	321667.79
40	2206102.99	321685.38
41	2206098.46	321700.07
42	2206089.78	321724.41
43	2206080.74	321750.43
44	2206073.38	321753.63
1	2206070.57	321773.87
Площадь 2852.1 кв.м.		
Каталог координат земельного участка 23:49:0000000:ЗУ174:ЗУ8		
1	2205628.63	320549.21
2	2205631.83	320552.13
3	2205633.95	320549.70
4	2205638.94	320545.25
5	2205693.45	320615.95
6	2205713.84	320639.87
7	2205735.10	320666.41
8	2205777.10	320720.04
9	2205789.33	320735.38
10	2205787.77	320738.26
11	2205790.52	320741.73
12	2205783.77	320747.00
13	2205787.21	320750.72
14	2205791.09	320748.44
15	2205794.55	320754.80
16	2205805.11	320763.44
17	2205811.05	320777.53
18	2205821.43	320801.43
19	2205823.11	320802.34
20	2205840.67	320797.25
21	2205820.71	320753.71
22	2205807.00	320729.21
23	2205804.36	320722.19
24	2205800.71	320717.29

25	2205804.42	320714.94
26	2205794.68	320701.03
27	2205789.76	320702.76
28	2205773.93	320685.41
29	2205751.66	320657.54
30	2205734.52	320636.09
31	2205716.74	320613.88
32	2205701.10	320594.33
33	2205686.58	320573.15
34	2205689.97	320570.61
35	2205683.92	320561.82
36	2205681.03	320565.06
37	2205668.35	320548.47
38	2205657.61	320538.34
39	2205642.97	320519.28
40	2205633.21	320507.16
41	2205620.08	320490.84
42	2205602.50	320468.80
43	2205588.48	320451.22
44	2205545.48	320397.43
45	2205543.42	320394.96
46	2205520.07	320365.21
47	2205516.97	320359.08
48	2205410.90	320208.96
49	2205385.90	320151.83
50	2205384.96	320117.04
51	2205387.79	320055.29
52	2205389.24	320023.82
53	2205391.59	319972.80
54	2205393.06	319942.28
55	2205396.03	319902.23
56	2205401.63	319902.28
57	2205401.63	319884.58
58	2205397.33	319884.78
59	2205397.62	319880.87
60	2205398.99	319866.66
61	2205401.94	319849.38
62	2205405.93	319826.13
63	2205409.70	319804.18
64	2205419.99	319777.93
65	2205426.85	319767.30
66	2205436.58	319756.53
67	2205421.09	319739.51
68	2205405.50	319759.11
69	2205395.16	319776.25
70	2205391.10	319773.18
71	2205383.70	319784.47
72	2205382.50	319798.50
73	2205375.58	319841.19
74	2205375.58	319855.72
75	2205377.64	319869.24
76	2205374.54	319893.93

77	2205363.35	319897.69
78	2205364.95	319900.69
79	2205366.16	319903.66
80	2205369.14	319902.46
81	2205370.85	319902.40
82	2205376.57	319902.19
83	2205375.82	319921.53
84	2205370.63	319922.13
85	2205370.55	319929.35
86	2205364.91	319936.60
87	2205361.72	319938.09
88	2205362.68	319940.14
89	2205363.77	319943.07
90	2205366.83	319941.93
91	2205370.51	319964.76
92	2205369.22	320023.42
93	2205363.03	320023.15
94	2205363.09	320028.74
95	2205358.15	320028.01
96	2205357.79	320040.74
97	2205367.95	320040.81
98	2205367.19	320054.12
99	2205369.89	320054.67
100	2205368.19	320073.73
101	2205365.60	320082.38
102	2205364.94	320113.75
103	2205363.35	320120.05
104	2205363.80	320151.72
105	2205364.04	320156.72
106	2205366.41	320166.15
107	2205371.55	320179.42
108	2205376.08	320190.48
109	2205381.31	320199.09
110	2205381.85	320204.81
111	2205390.04	320216.67
112	2205401.21	320232.84
113	2205424.78	320266.98
114	2205431.31	320278.51
115	2205430.50	320279.25
116	2205436.56	320287.74
117	2205442.04	320294.23
118	2205443.58	320306.84
119	2205446.60	320307.30
120	2205454.06	320308.57
121	2205467.74	320331.02
122	2205493.37	320365.88
123	2205504.98	320378.77
124	2205514.28	320389.47
125	2205508.17	320396.29
126	2205518.34	320406.15
127	2205518.64	320405.66
128	2205521.61	320403.83

129	2205525.68	320404.53
130	2205528.66	320405.44
131	2205552.54	320436.01
132	2205568.98	320457.44
133	2205579.14	320466.07
134	2205602.46	320495.71
135	2205606.99	320501.99
136	2205630.33	320535.59
137	2205622.45	320542.29
1	2205628.63	320549.21
Площадь 26476.5кв.м.		
Каталог координат земельного участка 23:49:0000000:3У174:3У9		
1	2205451.13	319708.87
2	2205467.46	319723.62
3	2205471.84	319719.55
4	2205490.80	319697.86
5	2205503.40	319672.45
6	2205507.11	319648.18
7	2205502.96	319594.77
8	2205497.48	319542.29
9	2205480.19	319306.53
10	2205479.80	319304.74
11	2205478.20	319303.88
12	2205478.28	319299.09
13	2205478.62	319299.06
14	2205477.02	319291.40
15	2205473.84	319276.27
16	2205469.68	319267.10
17	2205451.72	319230.11
18	2205442.55	319214.33
19	2205418.53	319169.81
20	2205341.22	319024.31
21	2205316.23	318982.82
22	2205307.30	318980.87
23	2205293.31	318963.37
24	2205279.40	318945.97
25	2205266.29	318929.58
26	2205255.32	318915.86
27	2205240.87	318897.79
28	2205238.45	318895.22
29	2205222.06	318879.72
30	2205220.00	318877.00
31	2205219.90	318876.50
32	2205212.65	318838.29
33	2205211.90	318834.37
34	2205210.90	318829.07
35	2205207.30	318810.23
36	2205205.20	318799.23
37	2205201.52	318779.82
38	2205200.37	318773.83
39	2205198.49	318763.96

40	2205200.53	318757.86
41	2205199.39	318757.37
42	2205195.11	318738.13
43	2205190.30	318716.42
44	2205185.96	318696.91
45	2205181.87	318678.45
46	2205180.24	318662.67
47	2205171.92	318620.43
48	2205162.59	318581.49
49	2205162.08	318580.08
50	2205159.19	318571.19
51	2205158.32	318564.35
52	2205157.09	318554.97
53	2205156.35	318547.58
54	2205156.85	318542.28
55	2205151.81	318514.46
56	2205147.77	318484.24
57	2205139.03	318452.10
58	2205133.30	318430.94
59	2205131.47	318424.26
60	2205120.18	318357.20
61	2205118.70	318348.44
62	2205117.07	318338.71
63	2205112.31	318309.10
64	2205102.42	318247.58
65	2205100.70	318236.93
66	2205098.68	318224.35
67	2205095.59	318205.38
68	2205093.92	318195.22
69	2205091.88	318181.95
70	2205092.34	318181.83
71	2205089.46	318166.08
72	2205084.04	318147.20
73	2205082.35	318138.40
74	2205080.33	318127.58
75	2205078.36	318116.74
76	2205077.56	318112.59
77	2205077.93	318111.65
78	2205075.70	318098.51
79	2205071.75	318076.16
80	2205070.82	318076.44
81	2205068.13	318062.08
82	2205064.21	318041.22
83	2205064.27	318037.80
84	2205059.79	318010.42
85	2205067.03	318008.27
86	2205066.30	318004.29
87	2205058.63	318005.87
88	2205054.97	317987.11
89	2205052.77	317975.86
90	2205052.53	317974.65
91	2205050.96	317970.71

92	2205041.15	317934.83
93	2205036.43	317920.55
94	2205035.15	317917.06
95	2205031.03	317900.85
96	2205015.47	317852.62
97	2205011.90	317839.71
98	2205009.94	317832.85
99	2205003.35	317814.90
100	2205000.40	317805.77
101	2204985.16	317811.37
102	2204988.77	317820.55
103	2205002.80	317859.75
104	2205009.15	317881.90
105	2205017.48	317911.95
106	2205046.31	318029.24
107	2205044.92	318023.75
108	2205033.79	318027.45
109	2205036.09	318036.18
110	2205036.90	318039.24
111	2205048.08	318036.93
112	2205056.50	318073.37
113	2205060.75	318091.87
114	2205064.07	318114.66
115	2205066.86	318132.12
116	2205067.68	318138.10
117	2205069.68	318149.58
118	2205069.78	318150.23
119	2205072.98	318167.50
120	2205076.10	318185.44
121	2205079.30	318199.19
122	2205081.67	318213.65
123	2205082.61	318221.60
124	2205086.96	318248.48
125	2205093.45	318290.39
126	2205096.60	318315.10
127	2205097.82	318324.98
128	2205098.86	318339.56
129	2205103.27	318359.43
130	2205105.00	318369.03
131	2205109.83	318368.32
132	2205113.24	318386.37
133	2205149.08	318565.93
134	2205153.82	318590.63
135	2205147.94	318592.67
136	2205147.46	318599.83
137	2205148.68	318603.08
138	2205150.47	318602.77
139	2205153.08	318611.44
140	2205154.32	318617.12
141	2205149.68	318618.35
142	2205152.15	318630.29
143	2205156.95	318629.13

144	2205158.86	318637.84
145	2205160.79	318640.73
146	2205166.15	318667.60
147	2205169.37	318688.62
148	2205187.72	318791.07
149	2205196.55	318833.89
150	2205198.58	318845.25
151	2205198.46	318847.70
152	2205201.86	318862.66
153	2205205.01	318870.88
154	2205209.83	318886.99
155	2205208.46	318887.35
156	2205211.44	318892.79
157	2205212.97	318892.49
158	2205235.92	318924.76
159	2205232.76	318931.63
160	2205233.35	318940.06
161	2205239.97	318946.12
162	2205246.44	318953.06
163	2205252.32	318951.05
164	2205258.68	318951.14
165	2205301.07	319001.73
166	2205312.31	319017.44
167	2205340.46	319065.16
168	2205386.75	319149.27
169	2205384.65	319150.50
170	2205387.99	319156.81
171	2205390.29	319155.71
172	2205401.57	319183.27
173	2205417.60	319215.10
174	2205421.18	319221.01
175	2205437.20	319252.47
176	2205440.33	319258.63
177	2205441.08	319259.13
178	2205449.67	319280.88
179	2205453.72	319280.08
180	2205458.55	319300.63
181	2205456.06	319301.01
182	2205459.40	319323.40

183	2205461.27	319343.67
184	2205461.40	319346.60
185	2205463.09	319366.75
186	2205463.51	319369.62
187	2205465.26	319390.19
188	2205466.29	319409.86
189	2205468.76	319450.33
190	2205469.89	319470.03
191	2205470.42	319474.48
192	2205471.79	319493.87
193	2205475.48	319534.62
194	2205479.08	319604.45
195	2205471.43	319603.78
196	2205471.49	319608.90
197	2205471.42	319617.36
198	2205482.35	319617.82
199	2205484.81	319645.37
200	2205485.13	319661.39
201	2205484.27	319666.41
202	2205481.86	319673.78
203	2205476.72	319682.70
204	2205460.37	319702.95
1	2205451.13	319708.87
Площадь 36390кв.м.		
Каталог координат земельного участка 23:49:0000000:ЗУ174:ЗУ10		
1	2204963.39	317740.68
2	2204977.38	317736.60
3	2204977.63	317734.80
4	2204970.40	317724.55
5	2204968.40	317700.42
6	2204976.49	317690.52
7	2204959.50	317690.33
8	2204946.04	317706.92
9	2204957.43	317718.92
1	2204963.39	317740.68
Площадь 779.3кв.м.		

Каталоги координат образуемых земельных участков за границами муниципального образования

Каталог координат земельного участка 23:49:0000000:174:3У2		
1	2207210.40	323244.54
2	2207228.33	323245.30
3	2207269.49	323236.89
4	2207293.40	323235.77
5	2207324.72	323235.96
6	2207343.05	323230.63
7	2207350.76	323228.39
8	2207379.38	323204.63
9	2207390.32	323197.58
10	2207398.19	323196.44
11	2207406.38	323196.00
12	2207423.09	323218.94
13	2207442.67	323230.20
14	2207466.95	323228.90
15	2207486.86	323223.05
16	2207497.33	323219.97
17	2207512.50	323207.86
18	2207526.65	323196.90
19	2207530.71	323197.37
20	2207537.76	323202.90
21	2207555.66	323231.72
22	2207574.93	323251.28
23	2207604.57	323267.27
24	2207631.95	323268.86
25	2207705.86	323263.73
26	2207824.20	323271.71
27	2207867.40	323266.43
28	2207932.84	323241.30
29	2207981.52	323225.93
30	2208074.40	323204.09
31	2208087.66	323197.79
32	2208105.31	323190.38
33	2208118.50	323179.67
34	2208141.99	323147.62
35	2208154.03	323139.80
36	2208165.76	323138.49
37	2208226.45	323138.52
38	2208297.25	323130.57
39	2208302.36	323130.85
40	2208308.02	323131.17
41	2208315.14	323137.15
42	2208322.73	323157.73
43	2208349.59	323225.34
44	2208366.11	323235.90
45	2208377.46	323243.15
46	2208393.68	323254.15
47	2208417.11	323270.05

48	2208437.09	323275.52
49	2208454.74	323272.82
50	2208499.39	323258.35
51	2208515.55	323257.55
52	2208531.22	323266.40
53	2208543.00	323283.44
54	2208545.49	323301.17
55	2208541.70	323333.24
56	2208534.98	323374.78
57	2208536.35	323395.92
58	2208550.16	323413.87
59	2208578.06	323421.28
60	2208628.59	323419.74
61	2208658.90	323422.59
62	2208687.52	323428.78
63	2208731.73	323445.30
64	2208739.36	323452.22
65	2208741.40	323459.14
66	2208739.32	323470.71
67	2208730.75	323485.77
68	2208740.15	323492.12
69	2208749.03	323498.12
70	2208760.31	323478.31
71	2208763.96	323457.90
72	2208758.71	323440.06
73	2208743.39	323426.16
74	2208693.73	323407.62
75	2208662.26	323400.81
76	2208629.29	323397.70
77	2208580.61	323399.20
78	2208563.02	323394.51
79	2208557.87	323387.81
80	2208557.09	323375.83
81	2208563.50	323336.28
82	2208567.67	323300.93
83	2208564.06	323275.22
84	2208546.44	323249.71
85	2208520.81	323235.26
86	2208495.39	323236.52
87	2208449.65	323251.34
88	2208438.39	323253.05
89	2208426.44	323249.79
90	2208416.73	323243.20
91	2208416.72	323243.20
92	2208389.55	323224.78
93	2208381.01	323219.32
94	2208372.66	323213.98
95	2208365.51	323209.40
96	2208350.14	323168.45

97	2208333.74	323124.13
98	2208316.62	323109.61
99	2208308.64	323109.21
100	2208296.63	323108.50
101	2208283.42	323110.22
102	2208225.38	323116.84
103	2208164.60	323116.67
104	2208146.48	323118.72
105	2208126.69	323131.55
106	2208102.44	323164.39
107	2208093.72	323171.46
108	2208067.35	323183.15
109	2207975.68	323204.70
110	2207925.59	323220.53
111	2207862.07	323244.91
112	2207823.61	323249.61
113	2207705.83	323241.68
114	2207631.83	323246.80
115	2207610.72	323245.58
116	2207588.28	323233.49
117	2207573.05	323218.03
118	2207554.40	323187.98
119	2207539.40	323176.23
120	2207520.25	323174.02
121	2207498.90	323190.60
122	2207486.99	323200.07
123	2207463.21	323207.06
124	2207447.99	323207.88
125	2207438.12	323202.20
126	2207422.47	323180.70
127	2207410.27	323173.75
128	2207393.01	323174.70
129	2207367.72	323185.73
130	2207340.23	323208.53
131	2207330.00	323211.53
132	2207321.66	323213.95
133	2207319.20	323213.95
134	2207319.52	323212.52
135	2207306.21	323212.16
136	2207305.66	323213.87
137	2207292.97	323213.78
138	2207279.09	323214.42
139	2207266.76	323215.02
140	2207252.96	323217.82
141	2207226.58	323223.21
142	2207219.70	323222.92
143	2207216.73	323219.93
144	2207243.12	323193.63
145	2207254.95	323174.08
146	2207253.58	323163.07
147	2207252.44	323153.81
148	2207240.24	323137.60

149	2207213.59	323116.81
150	2207202.83	323104.17
151	2207196.85	323087.41
152	2207191.71	323013.20
153	2207184.36	322994.37
154	2207164.15	322942.51
155	2207150.48	322921.83
156	2207135.51	322913.75
157	2207098.49	322912.38
158	2207096.93	322909.08
159	2207150.41	322834.00
160	2207132.60	322828.28
161	2207076.14	322907.21
162	2207084.47	322924.81
163	2207098.75	322934.43
164	2207129.57	322935.57
165	2207135.16	322938.57
166	2207144.50	322952.69
167	2207169.99	323018.06
168	2207175.12	323091.94
169	2207183.45	323115.34
170	2207198.30	323132.79
171	2207224.41	323153.15
172	2207231.34	323162.33
173	2207232.18	323169.22
174	2207225.68	323179.95
175	2207222.99	323182.65
176	2207217.21	323185.02
177	2207213.76	323191.83
178	2207199.62	323205.93
179	2207192.10	323226.76
180	2207210.40	323244.54
Площадь 52841.5кв.м.		
Каталог координат земельного участка 23:49:0000000:174:3У7		
1	2206030.23	321174.23
2	2206043.82	321187.03
3	2206073.24	321156.37
4	2206071.26	321155.04
5	2206074.97	321149.49
6	2206077.93	321151.47
7	2206100.42	321128.02
8	2206118.09	321103.64
9	2206122.90	321091.24
10	2206123.48	321086.57
11	2206123.19	321063.23
12	2206118.09	321045.54
13	2206111.67	321027.49
14	2206102.33	321018.00
15	2206094.89	321012.46
16	2206073.09	320996.46
17	2206038.78	320984.37

18	2205979.46	320970.31
19	2205948.68	320957.73
20	2205913.42	320937.35
21	2205897.34	320919.86
22	2205885.40	320901.15
23	2205879.86	320891.52
24	2205874.02	320878.39
25	2205840.67	320797.25
26	2205823.11	320802.34
27	2205823.30	320802.78
28	2205863.03	320894.31
29	2205871.09	320907.60
30	2205879.14	320920.88
31	2205884.33	320929.76
32	2205902.62	320949.32
33	2205925.04	320963.88
34	2205939.79	320973.53
35	2205940.00	320973.60
36	2205940.31	320973.80
37	2205949.45	320977.54
38	2205975.63	320988.43
39	2206006.79	320995.33
40	2206021.34	320998.77
41	2206067.40	321014.00
42	2206073.78	321017.66
43	2206085.74	321025.23
44	2206096.62	321034.60
45	2206104.38	321046.56
46	2206109.75	321065.18
47	2206109.29	321082.34
48	2206106.74	321088.56
49	2206104.19	321094.77
50	2206103.96	321095.26
51	2206099.15	321101.18
52	2206035.73	321168.39
Площадь 9652кв.м.		

Таблица 3 – Каталоги координат устанавливаемых красных линий

Каталог координат устанавливаемой красной линии (контур 1)		
1	313053.02	2203612.42
2	313054.27	2203619.91
3	313055.40	2203624.86
4	313064.29	2203676.80
5	313074.18	2203700.62
6	313092.76	2203715.60
7	313119.58	2203721.43
8	313149.71	2203726.02
9	313174.03	2203734.94
10	313219.58	2203763.68
11	313245.49	2203777.80
12	313279.69	2203788.40
13	313320.77	2203796.14
14	313341.91	2203807.42
15	313345.16	2203811.31
16	313348.92	2203812.19
17	313351.53	2203815.16
18	313357.41	2203822.85
19	313355.91	2203825.31
20	313360.00	2203830.83
21	313363.78	2203835.32
22	313373.21	2203844.39
23	313383.84	2203856.42
24	313389.05	2203862.32
25	313411.46	2203884.45
26	313412.56	2203883.41
27	313413.96	2203882.08
28	313421.35	2203890.93
29	313419.91	2203892.04
30	313418.93	2203892.81
31	313440.83	2203916.61
32	313478.40	2203957.88
33	313528.17	2204011.29
34	313531.87	2204016.26

Каталог координат устанавливаемой красной линии (контур 26)		
769	323767.67	2208581.75
770	323767.10	2208582.01
771	323757.21	2208586.42
772	323746.40	2208591.48
773	323739.35	2208599.86
774	323735.14	2208607.74
775	323717.06	2208632.21
776	323710.02	2208642.28
777	323714.70	2208651.12
Каталог координат устанавливаемой красной линии (контур 27)		
778	323702.74	2208662.27
779	323696.34	2208654.59
780	323682.94	2208659.86
781	323683.35	2208670.99
Каталог координат устанавливаемой красной линии (контур 28)		
782	323665.19	2208684.68
783	323665.12	2208674.69
784	323658.43	2208680.21
785	323614.92	2208716.12
786	323600.31	2208718.75
787	323581.69	2208717.72
788	323561.82	2208714.42
789	323557.54	2208715.22
790	323546.51	2208716.02
791	323540.92	2208718.91
792	323529.72	2208724.72
793	323527.55	2208726.39
794	323498.12	2208749.03
795	323478.31	2208760.31
796	323457.90	2208763.96
797	323440.06	2208758.71
798	323426.16	2208743.39
799	323407.62	2208693.73
800	323400.81	2208662.26

Каталог координат устанавливаемой красной линии (контур 2)		
35	313576.78	2204064.70
36	313581.66	2204068.63
37	313586.96	2204072.12
38	313596.59	2204076.36
39	313607.54	2204077.57
40	313623.57	2204076.89
41	313641.25	2204074.29
42	313688.19	2204068.42
43	313756.02	2204060.38
44	313866.41	2204048.31
45	313927.16	2204041.27
46	313955.36	2204037.78
47	313985.55	2204036.81
48	314011.16	2204033.23
49	314011.21	2204033.22
50	314032.55	2204030.78
51	314048.21	2204028.95
52	314076.00	2204025.42
53	314094.49	2204022.88
54	314139.30	2204017.65
55	314160.79	2204014.78
56	314184.59	2204011.30
57	314188.17	2204010.94
58	314241.42	2204005.59
59	314298.63	2203997.16
60	314312.69	2203995.42
61	314339.69	2203992.08
62	314362.97	2203989.12
63	314386.69	2203986.43
64	314409.89	2203984.02
65	314410.13	2203985.69
66	314433.52	2203982.35
67	314434.77	2203982.17
68	314434.65	2203981.34
69	314531.35	2203969.45
70	314560.15	2203965.16
71	314585.29	2203961.35
72	314631.01	2203955.74
73	314670.33	2203951.08
74	314710.65	2203946.11
75	314726.63	2203944.20
76	314747.32	2203941.50

801	323397.70	2208629.29
802	323399.20	2208580.61
803	323394.51	2208563.02
804	323387.81	2208557.87
805	323375.83	2208557.09
806	323336.28	2208563.50
807	323300.93	2208567.67
808	323275.22	2208564.06
809	323249.71	2208546.44
810	323235.26	2208520.81
811	323236.52	2208495.39
812	323251.34	2208449.65
813	323253.05	2208438.39
814	323249.79	2208426.44
815	323243.20	2208416.73
816	323243.20	2208416.72
817	323224.78	2208389.55
818	323219.32	2208381.01
819	323215.30	2208374.72
820	323205.45	2208376.48
Каталог координат устанавливаемой красной линии (контур 29)		
821	323203.53	2208373.49
822	323213.37	2208371.70
823	323209.40	2208365.51
824	323168.45	2208350.14
825	323124.13	2208333.74
826	323109.61	2208316.62
827	323109.21	2208308.64
828	323108.50	2208296.63
829	323110.22	2208283.42
830	323116.84	2208225.38
831	323116.67	2208164.60
832	323118.72	2208146.48
833	323131.55	2208126.69
834	323164.39	2208102.44
835	323171.46	2208093.72
836	323183.15	2208067.35
837	323204.70	2207975.68
838	323220.53	2207925.59
839	323244.91	2207862.07
840	323249.61	2207823.61
841	323241.68	2207705.83
842	323246.80	2207631.83

77	314766.06	2203939.34
78	314775.74	2203938.86
79	314791.30	2203938.12
80	314802.20	2203939.65
81	314806.11	2203939.92
82	314809.77	2203940.82
83	314815.38	2203941.98
84	314818.92	2203942.88
85	314823.63	2203944.20
86	314827.86	2203945.79
87	314830.30	2203946.80
88	314833.79	2203948.23
89	314838.18	2203950.24
90	314842.94	2203952.09
91	314846.60	2203954.31
92	314851.25	2203956.85
93	314855.01	2203959.07
94	314858.82	2203961.67
95	314864.75	2203966.32
96	314869.67	2203970.19
97	314874.27	2203974.42
98	314878.93	2203979.29
99	314883.48	2203984.74
100	314888.35	2203990.82
101	314896.60	2204002.09
102	314904.91	2204014.85
103	314917.29	2204034.32
104	314930.89	2204055.06
105	314938.67	2204067.98
106	314947.24	2204081.68
107	314954.39	2204092.95
108	314967.72	2204112.96
109	314981.27	2204133.38
110	314998.84	2204159.36
111	315011.80	2204178.78
112	315026.30	2204201.33
113	315045.83	2204231.46
114	315056.23	2204247.89
115	315070.99	2204270.44
116	315084.01	2204291.23
117	315094.01	2204306.87
118	315107.75	2204328.46
119	315121.56	2204349.89
120	315134.50	2204369.65
121	315149.58	2204392.75

843	323245.58	2207610.72
844	323233.49	2207588.28
845	323218.03	2207573.05
846	323187.98	2207554.40
847	323176.23	2207539.40
848	323174.02	2207520.25
849	323190.60	2207498.90
850	323200.07	2207486.99
851	323207.06	2207463.21
852	323207.88	2207447.99
853	323202.20	2207438.12
854	323180.70	2207422.47
855	323173.75	2207410.27
856	323174.70	2207393.01
857	323185.73	2207367.72
858	323208.53	2207340.23
859	323211.53	2207330.00
860	323213.95	2207321.66
861	323213.95	2207319.20
862	323204.21	2207321.43
Каталог координат устанавливаемой красной линии (контур 30)		
863	323204.35	2207308.72
864	323213.87	2207305.66
865	323213.78	2207292.97
866	323214.42	2207279.09
867	323215.02	2207266.76
868	323217.82	2207252.96
869	323223.21	2207226.58
870	323222.92	2207219.70
871	323219.93	2207216.73
872	323193.63	2207243.12
873	323174.08	2207254.95
874	323163.07	2207253.58
875	323153.81	2207252.44
876	323137.60	2207240.24
877	323116.81	2207213.59
878	323104.17	2207202.83
879	323087.41	2207196.85
880	323013.20	2207191.71
881	322994.37	2207184.36
882	322942.51	2207164.15
883	322921.83	2207150.48
884	322913.75	2207135.51
885	322912.38	2207098.49
886	322909.08	2207096.93

122	315164.74	2204415.61
123	315183.68	2204444.96
124	315184.92	2204446.82
Каталог координат устанавливаемой красной линии (контур 3)		
125	315218.86	2204499.50
126	315226.65	2204511.76
127	315254.41	2204554.21
128	315266.46	2204573.53
129	315276.22	2204587.73
130	315294.23	2204607.86
131	315314.90	2204626.92
132	315321.76	2204632.74
133	315330.49	2204638.02
134	315337.54	2204638.58
135	315342.06	2204636.42
136	315347.33	2204629.46
137	315373.01	2204599.83
138	315380.62	2204589.86
139	315383.26	2204587.23
140	315385.30	2204585.90
141	315387.99	2204583.35
142	315390.25	2204579.40
143	315405.49	2204564.02
144	315414.24	2204556.02
145	315418.84	2204553.30
146	315421.99	2204551.87
147	315423.58	2204551.33
148	315426.18	2204550.32
149	315431.36	2204549.76
150	315434.84	2204549.38
151	315440.58	2204549.10
152	315443.87	2204549.76
153	315448.49	2204550.39
154	315455.39	2204550.83
155	315468.46	2204557.28
156	315495.10	2204582.95
157	315514.84	2204602.19
158	315526.10	2204613.21
159	315545.30	2204631.97
160	315561.98	2204648.52
161	315577.02	2204665.05

887	322834.00	2207150.41
888	322817.82	2207146.16
889	322804.69	2207142.37
890	322788.49	2207139.74
891	322778.86	2207138.58
892	322766.17	2207132.89
893	322743.49	2207116.59
894	322720.54	2207100.15
895	322714.96	2207095.83
896	322712.89	2207105.59
Каталог координат устанавливаемой красной линии (контур 31)		
897	322709.69	2207102.53
898	322710.92	2207092.70
899	322707.99	2207090.43
900	322702.35	2207085.76
901	322694.08	2207082.06
902	322684.94	2207080.12
903	322664.02	2207078.43
904	322641.92	2207082.37
905	322626.39	2207085.24
906	322601.89	2207096.19
907	322584.45	2207109.93
908	322579.59	2207112.91
909	322560.53	2207118.36
910	322543.42	2207119.46
911	322532.78	2207116.62
912	322505.62	2207102.56
913	322494.24	2207096.67
914	322486.18	2207091.29
915	322478.81	2207098.05
Каталог координат устанавливаемой красной линии (контур 32)		
916	322471.10	2207082.18
917	322474.24	2207072.69
918	322467.96	2207057.95
919	322461.65	2206998.27
920	322464.18	2206996.83
921	322459.99	2206955.03
922	322470.01	2206921.10
923	322474.74	2206912.13
924	322483.97	2206901.22
925	322506.07	2206882.59

162	315581.98	2204670.05
163	315590.95	2204677.63
164	315600.27	2204687.11
165	315602.26	2204685.70
166	315608.15	2204692.65
167	315606.08	2204694.23
168	315610.31	2204700.27
169	315614.80	2204707.12
170	315624.34	2204723.70
171	315650.86	2204765.58
172	315663.24	2204784.84
173	315668.79	2204792.26
174	315673.97	2204797.36
175	315678.46	2204802.08
176	315686.64	2204805.84
177	315693.57	2204806.34
178	315709.26	2204809.09
179	315716.10	2204807.87
180	315731.38	2204807.47
181	315745.01	2204806.90
182	315750.75	2204805.56
183	315753.31	2204804.02
184	315757.23	2204801.08
185	315761.07	2204795.05
186	315770.65	2204764.70
187	315786.17	2204717.90
188	315792.42	2204708.60
189	315796.34	2204697.80
190	315802.47	2204690.39
191	315821.52	2204675.15
192	315832.95	2204666.26
193	315843.53	2204662.24
194	315853.48	2204658.86
195	315871.26	2204653.35
196	315882.21	2204651.37
197	315893.48	2204652.72
198	315912.10	2204655.47
199	315912.87	2204655.63
200	315923.11	2204657.80
201	315925.91	2204658.51
202	315938.13	2204661.61

926	322499.21	2206875.31
Каталог координат устанавливаемой красной линии (контур 33)		
927	322512.14	2206862.41
928	322519.25	2206869.44
929	322526.14	2206863.04
930	322535.14	2206855.68
931	322564.18	2206828.85
932	322580.86	2206812.31
933	322575.01	2206804.20
Каталог координат устанавливаемой красной линии (контур 34)		
934	322588.51	2206791.77
935	322594.83	2206799.52
936	322602.98	2206790.81
937	322615.06	2206772.67
938	322629.39	2206757.27
939	322629.89	2206751.87
940	322637.21	2206742.05
941	322645.99	2206729.72
942	322654.83	2206719.22
943	322673.76	2206712.93
944	322694.30	2206709.17
945	322696.92	2206699.52
Каталог координат устанавливаемой красной линии (контур 35)		
946	322712.81	2206709.15
947	322709.75	2206718.67
948	322720.21	2206727.38
949	322727.60	2206730.88
950	322733.34	2206730.98
951	322738.11	2206729.04
952	322741.32	2206722.62
953	322743.46	2206717.46
954	322754.15	2206688.19
955	322760.77	2206676.36
956	322769.84	2206660.90
957	322781.67	2206641.21
958	322790.88	2206578.18
959	322796.28	2206560.24
960	322801.82	2206545.79
961	322817.72	2206512.97
962	322822.16	2206504.47
963	322822.66	2206497.47

203	315959.97	2204669.16
204	315982.58	2204676.42
205	316015.81	2204688.27
206	316019.59	2204689.74
207	316033.59	2204695.19
208	316035.49	2204695.93
209	316080.36	2204717.75
210	316094.53	2204722.79
211	316132.97	2204737.31
212	316162.00	2204744.99
213	316186.14	2204750.99
214	316194.55	2204751.79
215	316222.65	2204752.01
216	316247.61	2204748.21
217	316277.95	2204743.28
218	316306.40	2204738.44
219	316338.38	2204731.78
220	316356.91	2204726.66
221	316389.11	2204719.12
222	316418.27	2204711.85
223	316443.24	2204706.93
224	316479.63	2204700.42
225	316516.82	2204695.57
226	316524.65	2204694.83
227	316528.10	2204694.48
228	316537.61	2204694.35
229	316546.94	2204694.31
230	316570.39	2204693.91
231	316626.94	2204699.78
232	316680.70	2204708.37
233	316701.44	2204711.48
234	316788.34	2204725.22
235	316865.98	2204737.54
236	316920.63	2204746.61
237	316930.70	2204748.58
238	316937.77	2204749.93
239	316951.71	2204752.62
240	316972.69	2204756.67
241	317044.36	2204775.19
242	317074.89	2204782.17
243	317199.51	2204834.09
244	317422.27	2204925.92
245	317444.95	2204935.26
246	317448.95	2204926.10

964	322822.05	2206491.08
965	322817.12	2206485.51
966	322809.05	2206479.38
967	322800.17	2206475.86
968	322791.54	2206473.45
969	322783.37	2206472.67
970	322773.26	2206474.13
971	322763.41	2206478.16
972	322737.15	2206488.99
973	322685.52	2206512.28
974	322666.12	2206518.84
975	322645.26	2206515.49
976	322626.59	2206503.38
977	322602.66	2206495.36
978	322578.45	2206490.25
979	322568.95	2206488.48
980	322565.47	2206487.83
981	322558.90	2206486.60
982	322533.51	2206476.68
983	322505.80	2206459.32
984	322488.44	2206450.72
985	322458.42	2206447.00
986	322446.14	2206444.46
987	322433.23	2206442.34
988	322428.11	2206442.06
989	322424.41	2206441.93
990	322421.95	2206438.53
991	322413.88	2206444.42
Каталог координат устанавливаемой красной линии (контур 36)		
992	322401.10	2206432.80
993	322408.47	2206426.04
994	322414.77	2206415.42
995	322417.44	2206407.97
996	322422.55	2206392.99
997	322426.53	2206380.57
998	322422.58	2206365.70
999	322414.11	2206353.92
1000	322382.99	2206352.56
1001	322365.38	2206349.74
1002	322332.03	2206336.42
1003	322314.62	2206326.98
1004	322296.04	2206316.64
1005	322280.38	2206310.80
1006	322267.06	2206308.37

Каталог координат устанавливаемой красной линии (контур 4)		
247	317458.68	2204931.29
248	317454.61	2204940.43
249	317457.79	2204941.67
250	317457.66	2204941.99
251	317470.13	2204947.07
252	317496.51	2204956.88
253	317510.41	2204962.87
254	317508.42	2204968.39
255	317528.82	2204976.90
256	317541.25	2204982.79
257	317543.37	2204977.64
258	317556.60	2204983.08
259	317585.81	2204996.45
260	317593.08	2204999.37
261	317621.41	2205005.44
262	317625.08	2205005.63
263	317628.84	2205005.54
264	317632.10	2205003.97
265	317647.67	2204992.66
266	317650.61	2204990.24
267	317646.10	2204989.01
268	317641.45	2204987.17
Каталог координат устанавливаемой красной линии (контур 5)		
269	317655.82	2204974.39
270	317664.53	2204978.77
271	317665.45	2204977.79
272	317687.57	2204957.47
273	317689.69	2204954.89
274	317698.38	2204948.62
275	317706.92	2204946.04
276	317718.92	2204957.43
Каталог координат устанавливаемой красной линии (контур 6)		
277	317842.64	2204996.68
278	317859.75	2205002.80
279	317881.90	2205009.15
280	317911.95	2205017.48
281	318023.75	2205044.92
282	318026.90	2205035.43

1007	322256.02	2206307.38
1008	322226.61	2206302.68
1009	322164.69	2206294.58
1010	322064.40	2206289.14
1011	322033.16	2206280.70
1012	322000.52	2206261.90
1013	321939.34	2206222.57
1014	321930.39	2206215.28
1015	321913.72	2206201.68
1016	321895.00	2206192.40
1017	321877.28	2206191.44
1018	321858.73	2206194.88
1019	321837.98	2206191.45
Каталог координат устанавливаемой красной линии (контур 37)		
1020	321779.38	2206131.19
1021	321772.11	2206124.39
1022	321761.03	2206119.80
1023	321747.89	2206114.18
1024	321732.68	2206112.93
1025	321732.72	2206117.84
1026	321678.48	2206127.47
1027	321660.70	2206129.09
1028	321634.39	2206127.44
1029	321592.31	2206124.92
1030	321578.70	2206124.11
1031	321571.55	2206124.31
1032	321549.89	2206124.94
1033	321521.14	2206125.35
1034	321500.55	2206121.67
1035	321494.31	2206114.42
1036	321495.32	2206112.16
1037	321491.24	2206110.35
1038	321490.25	2206112.59
1039	321485.16	2206111.44
1040	321484.28	2206114.70
1041	321468.90	2206103.11
1042	321449.24	2206080.39
1043	321444.84	2206067.36
1044	321427.23	2206045.96

Каталог координат устанавливаемой красной линии (контур 7)		
283	318038.95	2205038.29
284	318036.93	2205048.08
285	318073.37	2205056.50
286	318091.87	2205060.75
287	318114.66	2205064.07
288	318132.12	2205066.86
289	318138.10	2205067.68
290	318149.58	2205069.68
291	318150.23	2205069.78
292	318167.50	2205072.98
293	318185.44	2205076.10
294	318199.19	2205079.30
295	318213.65	2205081.67
296	318221.60	2205082.61
297	318248.48	2205086.96
298	318290.39	2205093.45
299	318315.10	2205096.60
300	318324.98	2205097.82
301	318339.56	2205098.86
302	318359.43	2205103.27
303	318369.03	2205105.00
304	318385.60	2205108.65
305	318394.91	2205112.03
306	318423.54	2205117.27
307	318448.62	2205124.95
308	318513.50	2205137.59
309	318545.46	2205143.41
310	318570.39	2205147.44
311	318575.68	2205145.74
312	318590.71	2205147.70
313	318592.66	2205147.94
314	318592.67	2205147.94
315	318599.83	2205147.46
316	318603.08	2205148.68
317	318602.77	2205150.47
318	318611.44	2205153.08
319	318617.12	2205154.32
320	318618.35	2205149.68
321	318630.29	2205152.15
322	318629.13	2205156.95
323	318637.84	2205158.86
324	318640.73	2205160.79

1045	321423.23	2206040.96
1046	321414.38	2206034.81
1047	321380.39	2206011.16
1048	321353.52	2205992.19
1049	321332.47	2205977.33
1050	321317.23	2205966.57
1051	321303.14	2205956.62
1052	321295.20	2205957.89
1053	321284.29	2205959.63
1054	321274.62	2205961.75
1055	321265.02	2205969.01
1056	321187.03	2206043.82
1057	321156.37	2206073.24
1058	321155.04	2206071.26
1059	321149.49	2206074.97
1060	321151.47	2206077.93
1061	321128.02	2206100.42
1062	321103.64	2206118.09
1063	321091.24	2206122.90
1064	321086.57	2206123.48
1065	321063.23	2206123.19
1066	321045.54	2206118.09
1067	321027.49	2206111.67
1068	321018.00	2206102.33
1069	321012.46	2206094.89
1070	320996.46	2206073.09
1071	320984.37	2206038.78
1072	320970.31	2205979.46
1073	320957.73	2205948.68
1074	320937.35	2205913.42
1075	320919.86	2205897.34
1076	320901.15	2205885.40
1077	320891.52	2205879.86
1078	320878.39	2205874.02
1079	320797.25	2205840.67
1080	320753.71	2205820.71
1081	320729.21	2205807.00
1082	320722.19	2205804.36
1083	320717.29	2205800.71
1084	320711.93	2205809.19
Каталог координат устанавливаемой красной линии (контур 38)		
1085	320699.40	2205799.18
1086	320702.76	2205789.76

325	318667.60	2205166.15
326	318688.62	2205169.37
327	318791.07	2205187.72
328	318833.89	2205196.55
329	318845.25	2205198.58
330	318847.70	2205198.46
331	318862.66	2205201.86
332	318870.88	2205205.01
333	318886.99	2205209.83
334	318887.35	2205208.46
335	318892.79	2205211.44
336	318892.49	2205212.97
337	318924.76	2205235.92
338	318933.85	2205231.74
Каталог координат устанавливаемой красной линии (контур 8)		
339	318951.59	2205248.80
340	318951.14	2205258.68
341	319001.73	2205301.07
342	319017.44	2205312.31
343	319065.16	2205340.46
344	319149.27	2205386.75
345	319150.50	2205384.65
346	319156.81	2205387.99
347	319155.71	2205390.29
348	319183.27	2205401.57
349	319215.10	2205417.60
350	319221.01	2205421.18
351	319252.47	2205437.20
352	319258.63	2205440.33
353	319259.13	2205441.08
354	319280.88	2205449.67
355	319280.08	2205453.72
356	319300.63	2205458.55
357	319301.01	2205456.06
358	319323.40	2205459.40
359	319343.67	2205461.27
360	319346.60	2205461.40
361	319366.75	2205463.09
362	319369.62	2205463.51

1087	320685.41	2205773.93
1088	320657.54	2205751.66
1089	320636.09	2205734.52
1090	320613.88	2205716.74
1091	320594.33	2205701.10
1092	320573.15	2205686.58
1093	320567.22	2205694.63
Каталог координат устанавливаемой красной линии (контур 39)		
1094	320557.65	2205687.76
1095	320565.06	2205681.03
1096	320548.47	2205668.35
1097	320538.34	2205657.61
1098	320519.28	2205642.97
1099	320507.16	2205633.21
1100	320490.84	2205620.08
1101	320468.80	2205602.50
1102	320451.22	2205588.48
1103	320397.43	2205545.48
1104	320394.96	2205543.42
1105	320365.21	2205520.07
1106	320359.08	2205516.97
1107	320208.96	2205410.90
1108	320151.83	2205385.90
1109	320117.04	2205384.96
1110	320055.29	2205387.79
1111	320023.82	2205389.24
1112	319972.80	2205391.59
1113	319942.28	2205393.06
1114	319902.23	2205396.03
1115	319902.31	2205406.03
Каталог координат устанавливаемой красной линии (контур 40)		
1116	319884.31	2205407.32
1117	319884.78	2205397.33
1118	319880.87	2205397.62
1119	319866.66	2205398.99
1120	319849.38	2205401.94
1121	319826.13	2205405.93
1122	319804.18	2205409.70
1123	319777.93	2205419.99

363	319390.19	2205465.26
364	319409.86	2205466.29
365	319450.33	2205468.76
366	319470.03	2205469.89
367	319474.48	2205470.42
368	319493.87	2205471.79
369	319534.62	2205475.48
370	319604.45	2205479.08
371	319603.58	2205469.11
Каталог координат устанавливаемой красной линии (контур 9)		
372	319617.40	2205472.36
373	319617.82	2205482.35
374	319645.37	2205484.81
375	319661.39	2205485.13
376	319666.41	2205484.27
377	319673.78	2205481.86
378	319682.70	2205476.72
379	319697.65	2205464.65
Каталог координат устанавливаемой красной линии (контур 10)		
380	319759.11	2205405.50
381	319776.25	2205395.16
382	319771.42	2205388.78
Каталог координат устанавливаемой красной линии (контур 11)		
383	319774.47	2205383.70
384	319784.47	2205383.70
385	319798.50	2205382.50
386	319841.19	2205375.58
387	319855.72	2205375.58
388	319869.24	2205377.64
389	319893.93	2205374.54
390	319897.11	2205365.06
Каталог координат устанавливаемой красной линии (контур 12)		
391	319905.27	2205361.53
392	319902.40	2205370.85
393	319922.13	2205370.63
394	319929.35	2205370.55
395	319936.60	2205364.91

1124	319771.26	2205424.30
Каталог координат устанавливаемой красной линии (контур 41)		
1125	319710.74	2205479.55
1126	319697.86	2205490.80
1127	319672.45	2205503.40
1128	319648.18	2205507.11
1129	319594.77	2205502.96
1130	319542.29	2205497.48
1131	319306.53	2205480.19
1132	319304.74	2205479.80
1133	319303.88	2205478.20
1134	319299.09	2205478.28
1135	319299.06	2205478.62
1136	319291.40	2205477.02
1137	319276.27	2205473.84
1138	319267.10	2205469.68
1139	319230.11	2205451.72
1140	319214.33	2205442.55
1141	319169.81	2205418.53
1142	319024.31	2205341.22
1143	318982.82	2205316.23
1144	318980.87	2205307.30
1145	318963.37	2205293.31
1146	318945.97	2205279.40
1147	318929.58	2205266.29
1148	318915.86	2205255.32
1149	318897.79	2205240.87
1150	318895.22	2205238.45
1151	318879.72	2205222.06
1152	318877.00	2205220.00
1153	318876.50	2205219.90
1154	318838.29	2205212.65
1155	318834.37	2205211.90
1156	318829.07	2205210.90
1157	318810.23	2205207.30
1158	318799.23	2205205.20
1159	318779.82	2205201.52

396	319940.83	2205355.85
Каталог координат устанавливаемой красной линии (контур 13)		
397	319945.42	2205357.46
398	319941.93	2205366.83
399	319964.76	2205370.51
400	320023.42	2205369.22
401	320028.20	2205369.12
402	320028.13	2205359.16
Каталог координат устанавливаемой красной линии (контур 14)		
403	320040.81	2205357.95
404	320040.81	2205367.95
405	320054.12	2205367.19
406	320054.67	2205369.89
407	320073.73	2205368.19
408	320082.38	2205365.60
409	320113.75	2205364.94
410	320120.05	2205363.35
411	320151.72	2205363.80
412	320156.72	2205364.04
413	320166.15	2205366.41
414	320179.42	2205371.55
415	320190.48	2205376.08
416	320199.09	2205381.31
417	320204.81	2205381.85
418	320216.67	2205390.04
419	320232.84	2205401.21
420	320266.98	2205424.78
421	320278.51	2205431.31
422	320279.25	2205430.50
423	320287.74	2205436.56
424	320294.23	2205442.04
Каталог координат устанавливаемой красной линии (контур 15)		
425	320304.21	2205443.26
426	320313.06	2205449.68
427	320303.11	2205448.69
428	320308.57	2205454.06
429	320331.02	2205467.74
430	320365.88	2205493.37
431	320378.77	2205504.98
432	320389.47	2205514.28
433	320396.92	2205507.61

1160	318773.83	2205200.37
1161	318763.96	2205198.49
1162	318757.86	2205200.53
1163	318757.37	2205199.39
1164	318738.13	2205195.11
1165	318716.42	2205190.30
1166	318696.91	2205185.96
1167	318678.45	2205181.87
1168	318662.67	2205180.24
1169	318620.43	2205171.92
1170	318581.49	2205162.59
1171	318580.08	2205162.08
1172	318571.19	2205159.19
1173	318564.35	2205158.32
1174	318554.97	2205157.09
1175	318547.58	2205156.35
1176	318542.28	2205156.85
1177	318514.46	2205151.81
1178	318484.24	2205147.77
1179	318452.10	2205139.03
1180	318430.94	2205133.30
1181	318424.26	2205131.47
1182	318357.20	2205120.18
1183	318348.44	2205118.70
1184	318338.71	2205117.07
1185	318309.10	2205112.31
1186	318247.58	2205102.42
1187	318236.93	2205100.70
1188	318224.35	2205098.68
1189	318205.38	2205095.59
1190	318195.22	2205093.92
1191	318181.95	2205091.88
1192	318181.83	2205092.34
1193	318166.08	2205089.46
1194	318147.20	2205084.04
1195	318138.40	2205082.35
1196	318127.58	2205080.33
1197	318116.74	2205078.36
1198	318112.59	2205077.56
1199	318111.65	2205077.93
1200	318098.51	2205075.70

Каталог координат устанавливаемой красной линии (контур 16)		
434	320406.15	2205518.34
435	320405.66	2205518.64
436	320403.83	2205521.61
437	320404.53	2205525.68
438	320405.44	2205528.66
439	320436.01	2205552.54
440	320457.44	2205568.98
441	320466.07	2205579.14
442	320495.71	2205602.46
443	320501.99	2205606.99
444	320535.59	2205630.33
445	320542.07	2205622.71
Каталог координат устанавливаемой красной линии (контур 17)		
446	320552.13	2205631.83
447	320549.70	2205633.95
448	320545.25	2205638.94
449	320615.95	2205693.45
450	320639.87	2205713.84
451	320666.41	2205735.10
452	320720.04	2205777.10
453	320735.38	2205789.33
454	320744.17	2205784.57
Каталог координат устанавливаемой красной линии (контур 18)		
455	320756.51	2205785.29
456	320754.80	2205794.55
457	320763.44	2205805.11
458	320777.53	2205811.05
459	320801.43	2205821.43
460	320802.34	2205823.11
461	320802.78	2205823.30
462	320895.53	2205860.66
463	320923.39	2205877.42
464	320932.54	2205883.89
465	320949.41	2205902.55
466	320965.65	2205924.60
467	320973.60	2205939.79

1201	318076.16	2205071.75
1202	318076.44	2205070.82
1203	318062.08	2205068.13
1204	318041.22	2205064.21
1205	318037.80	2205064.27
1206	318010.42	2205059.79
1207	318007.56	2205069.37
Каталог координат устанавливаемой красной линии (контур 42)		
1208	318003.85	2205068.42
1209	318005.87	2205058.63
1210	317987.11	2205054.97
1211	317975.86	2205052.77
1212	317974.65	2205052.53
1213	317970.71	2205050.96
1214	317934.83	2205041.15
1215	317920.55	2205036.43
1216	317917.06	2205035.15
1217	317900.85	2205031.03
1218	317852.62	2205015.47
1219	317839.71	2205011.90
1220	317832.85	2205009.94
1221	317824.65	2205006.93
Каталог координат устанавливаемой красной линии (контур 43)		
1222	317714.44	2204969.56
1223	317710.79	2204969.26
1224	317701.08	2204971.58
1225	317695.27	2204974.21
1226	317689.66	2204979.17
1227	317682.96	2204985.09
1228	317661.79	2205004.48
1229	317645.03	2205018.39
1230	317639.51	2205021.00
1231	317630.07	2205023.55
1232	317619.51	2205024.20
1233	317613.23	2205023.73
1234	317596.30	2205020.74
1235	317587.88	2205018.49

468	320973.66	2205940.01
469	320973.87	2205940.31
470	320988.45	2205975.62
471	320993.60	2205998.49
472	320998.86	2206021.27
473	321018.69	2206065.25
474	321025.14	2206077.00
475	321034.24	2206087.69
476	321044.30	2206094.57
477	321057.83	2206101.60
478	321079.27	2206104.37
479	321087.01	2206102.62
480	321093.28	2206100.00
481	321146.53	2206050.22
482	321165.16	2206032.02
483	321177.65	2206020.06
484	321252.79	2205945.13
485	321259.03	2205939.63
486	321271.29	2205921.16
487	321276.82	2205912.82
Каталог координат устанавливаемой красной линии (контур 19)		
488	321287.96	2205921.51
489	321287.96	2205931.51
490	321300.42	2205930.63
491	321311.74	2205933.81
492	321319.36	2205937.09
493	321329.31	2205943.97
494	321334.92	2205948.84
495	321343.28	2205956.35
496	321363.28	2205973.60
497	321394.41	2205993.23
498	321427.67	2206015.85
499	321438.36	2206025.84
500	321469.75	2206065.58
501	321490.36	2206087.28
502	321496.87	2206079.68
Каталог координат устанавливаемой красной линии (контур 20)		
503	321512.09	2206087.89
504	321508.61	2206097.26
505	321524.52	2206103.04
506	321545.95	2206101.69
507	321580.53	2206100.21
508	321629.87	2206101.81

1236	317573.88	2205012.98
1237	317510.38	2204985.98
1238	317476.78	2204971.54
1239	317446.74	2204958.73
1240	317419.84	2204947.16
1241	317196.09	2204852.94
1242	317138.87	2204829.86
1243	317085.89	2204809.90
1244	317057.68	2204800.29
1245	317029.41	2204791.21
1246	317010.71	2204785.79
1247	316993.27	2204781.17
1248	316964.43	2204774.40
1249	316909.43	2204763.75
1250	316873.80	2204757.62
1251	316809.28	2204747.36
1252	316766.57	2204740.90
1253	316739.72	2204736.96
1254	316709.46	2204732.43
1255	316674.07	2204727.00
1256	316670.65	2204726.39
1257	316667.23	2204725.77
1258	316638.56	2204720.89
1259	316627.18	2204719.23
1260	316598.49	2204715.05
1261	316585.12	2204713.62
1262	316545.64	2204715.34
1263	316537.70	2204715.71
1264	316502.66	2204718.97
1265	316483.15	2204721.38
1266	316459.69	2204725.37
1267	316409.23	2204736.75
1268	316394.27	2204740.51
1269	316345.31	2204751.79
1270	316312.20	2204757.92
1271	316275.47	2204764.36
1272	316237.65	2204769.77
1273	316227.18	2204770.88
1274	316219.50	2204771.39
1275	316205.47	2204770.98
1276	316191.27	2204770.05
1277	316151.26	2204761.45
1278	316139.64	2204758.63

509	321638.89	2206101.30
510	321648.23	2206103.21
511	321667.79	2206104.77
512	321685.38	2206102.99
513	321700.07	2206098.46
514	321724.41	2206089.78
515	321750.43	2206080.74
516	321753.63	2206073.38
517	321773.87	2206070.57
518	321777.38	2206077.42
519	321786.26	2206072.82
Каталог координат устанавливаемой красной линии (контур 21)		
520	321787.59	2206075.97
521	321779.60	2206081.97
522	321789.77	2206103.41
523	321793.47	2206112.50
524	321795.94	2206111.75
525	321799.53	2206118.86
Каталог координат устанавливаемой красной линии (контур 22)		
526	321849.78	2206169.47
527	321867.78	2206171.79
528	321889.67	2206170.11
529	321907.48	2206173.21
530	321928.30	2206183.16
531	321945.04	2206195.63
532	322009.88	2206240.04
533	322043.58	2206258.64
534	322076.62	2206265.64
535	322161.85	2206269.31
536	322219.09	2206279.05
537	322233.13	2206281.28
538	322248.21	2206283.92
539	322289.75	2206290.41
540	322299.51	2206294.19
541	322300.34	2206294.51
542	322327.84	2206314.05
543	322373.55	2206334.86
544	322381.63	2206336.42
545	322401.30	2206335.13
546	322412.36	2206335.29
547	322420.58	2206337.93
548	322427.13	2206341.78
549	322431.57	2206346.80
550	322433.82	2206351.00

1279	316131.81	2204756.94
1280	316123.34	2204754.19
1281	316105.99	2204746.99
1282	316084.55	2204737.12
1283	316081.44	2204735.53
1284	316064.36	2204729.29
1285	316042.98	2204719.98
1286	316036.27	2204716.24
1287	316031.97	2204713.84
1288	316022.03	2204710.97
1289	315968.97	2204692.54
1290	315954.16	2204688.42
1291	315947.25	2204686.62
1292	315930.10	2204680.80
1293	315917.23	2204676.63
1294	315909.50	2204674.13
1295	315898.29	2204672.43
1296	315892.36	2204672.64
1297	315884.53	2204673.49
1298	315870.77	2204677.30
1299	315863.21	2204678.36
1300	315860.19	2204678.78
1301	315842.48	2204685.24
1302	315842.20	2204685.34
1303	315831.48	2204690.53
1304	315817.79	2204700.40
1305	315810.46	2204707.04
1306	315804.53	2204714.47
1307	315800.14	2204723.88
1308	315795.50	2204735.98
1309	315795.37	2204736.44
1310	315787.84	2204763.74
1311	315784.90	2204773.66
1312	315779.00	2204793.63
1313	315775.22	2204804.08
1314	315774.46	2204806.80
1315	315772.38	2204815.23
1316	315767.14	2204820.37
1317	315762.00	2204824.22
1318	315744.80	2204825.51
1319	315738.15	2204824.37
1320	315727.08	2204824.69
1321	315708.63	2204824.98
1322	315705.48	2204824.61

551	322439.58	2206364.23
552	322443.80	2206373.95
553	322444.68	2206396.21
554	322439.04	2206412.73
555	322442.29	2206419.52
556	322448.47	2206424.77
557	322490.80	2206429.64
558	322502.02	2206433.45
559	322517.56	2206441.48
560	322540.84	2206456.56
561	322548.65	2206463.97
562	322576.69	2206472.57
563	322609.18	2206475.09
564	322610.83	2206475.22
565	322631.86	2206481.96
566	322652.76	2206494.40
567	322668.37	2206496.78
568	322684.51	2206492.28
569	322749.93	2206463.41
570	322757.93	2206459.87
571	322776.06	2206451.40
572	322800.00	2206454.45
573	322829.85	2206469.18
574	322841.54	2206483.29
575	322845.08	2206501.58
576	322838.33	2206516.91
577	322821.91	2206552.36
578	322817.28	2206566.07
579	322811.59	2206583.87
580	322802.91	2206647.43
581	322793.10	2206664.66
582	322775.81	2206686.10
583	322768.15	2206700.54
584	322755.37	2206734.25
585	322745.51	2206747.09
586	322732.05	2206750.00
587	322722.84	2206747.30
588	322714.31	2206742.92
589	322706.67	2206737.09
590	322695.94	2206732.49
591	322687.41	2206730.52
592	322677.12	2206732.49
593	322668.41	2206737.12
594	322661.41	2206743.40
595	322651.19	2206756.16
596	322601.84	2206826.35
597	322567.85	2206850.04

1323	315693.58	2204823.31
1324	315680.81	2204821.82
1325	315671.07	2204817.30
1326	315664.34	2204812.80
1327	315659.84	2204808.50
1328	315652.32	2204799.81
1329	315627.16	2204762.86
1330	315627.30	2204761.78
1331	315627.40	2204760.97
1332	315607.50	2204731.26
1333	315603.19	2204724.78
1334	315602.16	2204723.23
1335	315599.82	2204720.13
1336	315592.44	2204709.17
1337	315589.91	2204710.55
1338	315586.05	2204704.75
1339	315584.50	2204701.59
1340	315583.86	2204700.30
1341	315582.90	2204698.08
1342	315577.32	2204688.07
1343	315569.51	2204681.25
1344	315553.11	2204665.38
1345	315525.13	2204637.80
1346	315519.71	2204636.12
1347	315499.88	2204617.14
1348	315478.63	2204596.23
1349	315448.38	2204566.84
1350	315429.92	2204567.52
1351	315424.96	2204569.34
1352	315422.89	2204572.46
1353	315406.02	2204587.57
1354	315400.65	2204595.39
1355	315360.01	2204637.28
1356	315348.65	2204652.55
1357	315345.99	2204656.55
1358	315345.43	2204657.40
1359	315337.16	2204661.54
1360	315330.13	2204662.71
1361	315324.21	2204661.21
1362	315319.26	2204658.92
1363	315307.68	2204649.64
1364	315291.43	2204635.63
1365	315278.55	2204623.30
1366	315258.36	2204600.59
1367	315247.92	2204585.38
1368	315235.93	2204566.15
1369	315208.16	2204523.68

598	322566.08	2206848.57
599	322542.46	2206870.59
600	322539.89	2206868.13
601	322528.42	2206879.07
602	322530.80	2206881.58
603	322514.04	2206897.07
604	322513.51	2206898.89
605	322498.91	2206912.69
606	322495.52	2206915.89
607	322492.85	2206923.56
608	322502.02	2206927.55
Каталог координат устанавливаемой красной линии (контур 23)		
609	322502.06	2206942.47
610	322492.06	2206942.47
611	322479.29	2206957.90
612	322478.44	2206970.79
613	322479.58	2206996.42
614	322482.91	2207028.16
615	322487.28	2207052.15
616	322495.19	2207066.41
617	322501.11	2207073.13
618	322504.50	2207076.14
619	322505.66	2207076.87
620	322509.01	2207078.96
621	322534.31	2207093.07
622	322536.07	2207093.79
623	322542.23	2207096.34
624	322549.38	2207097.65
625	322556.24	2207098.09
626	322564.70	2207095.90
627	322572.14	2207092.98
628	322585.29	2207084.19
629	322601.19	2207073.83
630	322634.54	2207064.21
631	322640.13	2207062.55
632	322668.97	2207061.42
633	322697.73	2207064.60
634	322704.76	2207057.49
Каталог координат устанавливаемой красной линии (контур 24)		
635	322720.02	2207066.91
636	322713.72	2207074.68

Каталог координат устанавливаемой красной линии (контур 44)		
1370	315174.28	2204471.25
1371	315161.61	2204450.75
1372	315146.29	2204426.93
1373	315141.55	2204418.49
1374	315130.69	2204402.91
1375	315114.97	2204379.74
1376	315105.60	2204365.45
1377	315087.58	2204336.48
1378	315088.03	2204337.20
1379	314910.82	2204062.09
1380	314891.06	2204032.95
1381	314884.80	2204021.73
1382	314872.04	2204004.89
1383	314862.06	2203992.73
1384	314851.53	2203981.07
1385	314841.93	2203973.70
1386	314832.12	2203967.86
1387	314822.86	2203964.10
1388	314790.32	2203956.43
1389	314779.28	2203957.08
1390	314754.86	2203959.62
1391	314728.36	2203963.00
1392	314723.01	2203963.75
1393	314722.00	2203966.72
1394	314695.44	2203970.23
1395	314646.56	2203976.05
1396	314631.41	2203978.09
1397	314615.62	2203979.62
1398	314591.38	2203982.42
1399	314556.42	2203986.66
1400	314559.92	2203990.87
1401	314543.64	2203993.25
1402	314534.20	2203988.49
1403	314496.97	2203993.57
1404	314475.30	2203995.95
1405	314413.84	2204002.66
1406	314390.36	2204005.63
1407	314352.52	2204009.80
1408	314331.29	2204012.71
1409	314293.19	2204017.41

637	322772.74	2207116.26
638	322782.51	2207122.97
639	322801.31	2207126.33
640	322820.51	2207129.56
641	322839.97	2207100.39
642	322855.78	2207086.41
643	322883.03	2207072.52
644	322904.33	2207067.22
645	322918.88	2207070.13
646	322930.92	2207080.06
647	322934.42	2207098.74
648	322936.87	2207124.51
649	322943.88	2207131.91
650	322958.83	2207139.46
651	323021.48	2207166.15
652	323094.30	2207171.87
653	323108.06	2207176.50
654	323118.91	2207183.77
655	323132.79	2207198.30
656	323153.15	2207224.41
657	323162.33	2207231.34
658	323169.22	2207232.18
659	323179.95	2207225.68
660	323182.65	2207222.99
661	323185.02	2207217.21
662	323191.83	2207213.76
663	323210.49	2207193.47
664	323221.18	2207189.55
665	323231.45	2207190.82
666	323240.87	2207198.34
667	323244.54	2207210.40
668	323245.30	2207228.33
669	323236.89	2207269.49
670	323235.77	2207293.40
671	323235.96	2207324.72
672	323230.63	2207343.05
673	323228.39	2207350.76
674	323204.63	2207379.38
675	323197.58	2207390.32
676	323196.44	2207398.19
677	323200.05	2207404.31
678	323216.70	2207414.69
679	323230.60	2207431.28
680	323232.40	2207448.63
681	323228.90	2207466.96

1410	314258.73	2204020.78
1411	314258.37	2204022.19
1412	314252.94	2204022.88
1413	314242.49	2204024.20
1414	314218.67	2204022.85
1415	314095.03	2204037.64
1416	314078.41	2204040.03
1417	314058.43	2204041.94
1418	314055.13	2204042.33
1419	314054.99	2204040.97
1420	314054.36	2204041.10
1421	314053.46	2204041.39
1422	314052.25	2204042.07
1423	314051.61	2204042.74
1424	314039.02	2204044.22
1425	314033.22	2204044.90
1426	314013.37	2204047.73
1427	313995.65	2204050.16
1428	313966.63	2204057.61
1429	313958.51	2204059.72
1430	313934.27	2204062.67
1431	313928.82	2204063.30
1432	313882.78	2204068.34
1433	313829.19	2204074.26
1434	313825.48	2204074.64
1435	313800.84	2204077.27
1436	313767.69	2204081.12
1437	313756.25	2204082.49
1438	313736.69	2204084.70
1439	313706.66	2204087.27
1440	313703.97	2204087.65
1441	313669.87	2204092.12
1442	313655.81	2204093.83
1443	313653.82	2204093.94
1444	313633.23	2204096.14
1445	313617.81	2204096.32
1446	313615.79	2204096.19
1447	313608.07	2204095.69
1448	313595.07	2204095.27
1449	313582.95	2204091.38
1450	313561.64	2204078.60
1451	313559.46	2204076.66
1452	313549.14	2204065.57
Каталог координат устанавливаемой красной линии (контур 45)		
1453	313504.66	2204019.16

682	323223.05	2207486.86
683	323219.97	2207497.33
684	323207.86	2207512.50
685	323196.90	2207526.65
686	323200.85	2207529.99
687	323206.49	2207534.07
688	323218.26	2207541.95
689	323235.36	2207549.49
690	323254.20	2207567.49
691	323268.38	2207594.79
692	323270.60	2207629.40
693	323263.73	2207705.86
694	323271.71	2207824.20
695	323266.43	2207867.40
696	323241.30	2207932.84
697	323225.93	2207981.52
698	323204.09	2208074.40
699	323197.79	2208087.66
700	323190.38	2208105.31
701	323179.67	2208118.50
702	323147.62	2208141.99
703	323139.80	2208154.03
704	323138.49	2208165.76
705	323138.52	2208226.45
706	323130.57	2208297.25
707	323130.85	2208302.36
708	323149.53	2208310.65
709	323169.96	2208317.53
710	323208.06	2208328.11
711	323227.53	2208342.93
712	323236.31	2208355.73
713	323242.56	2208365.85
714	323249.23	2208377.11
715	323253.97	2208382.98
716	323260.34	2208390.87
717	323269.76	2208402.51
718	323277.17	2208419.23
719	323278.01	2208437.65
720	323272.82	2208454.74
721	323259.83	2208494.82
722	323259.43	2208508.47
723	323263.66	2208520.87
724	323272.27	2208531.66
725	323286.86	2208539.10
726	323382.47	2208527.50
727	323399.93	2208529.51
728	323415.28	2208542.85

1454	313497.59	2204011.46
1455	313492.96	2204006.32
1456	313476.25	2203984.38
1457	313451.32	2203957.11
1458	313435.13	2203939.34
1459	313430.02	2203930.62
1460	313429.25	2203929.40
1461	313417.17	2203916.43
1462	313412.37	2203912.13
1463	313403.71	2203909.14
1464	313395.51	2203905.67
1465	313397.17	2203901.86
1466	313374.83	2203876.84
1467	313366.54	2203867.78
1468	313362.42	2203868.83
1469	313349.51	2203854.76
1470	313349.93	2203852.43
1471	313349.11	2203847.77
1472	313346.36	2203844.47
1473	313342.37	2203839.40
1474	313334.55	2203829.17
1475	313334.83	2203825.40
1476	313328.29	2203823.39
1477	313324.73	2203821.30
1478	313316.32	2203818.03
1479	313303.16	2203814.56
1480	313292.14	2203812.22
1481	313258.43	2203801.96
1482	313212.95	2203783.79
1483	313208.99	2203780.98
1484	313194.08	2203769.88
1485	313188.04	2203765.50
1486	313174.10	2203756.97
1487	313147.68	2203746.70
1488	313130.00	2203743.50
1489	313102.67	2203739.72
1490	313080.00	2203730.66
1491	313071.68	2203726.79
1492	313069.03	2203724.69
1493	313065.78	2203721.94
1494	313059.44	2203714.96
1495	313052.47	2203703.81
1496	313047.34	2203692.22
1497	313045.26	2203685.84
1498	313044.63	2203683.39
1499	313036.87	2203636.09
1500	313035.19	2203626.34

729	323421.42	2208559.36
730	323424.06	2208578.62
732	323425.97	2208656.30
733	323433.80	2208684.56
734	323449.04	2208724.56
735	323454.65	2208730.70
736	323463.86	2208733.67
737	323472.64	2208732.08
738	323487.31	2208723.74
739	323511.23	2208703.66
740	323507.45	2208694.40

Каталог координат устанавливаемой
красной линии (контур 25)

741	323522.91	2208685.44
742	323526.35	2208693.05
743	323537.09	2208686.68
744	323562.76	2208686.38
745	323565.91	2208687.81
746	323569.52	2208688.65
747	323581.28	2208690.71
748	323586.84	2208692.00
749	323592.75	2208691.67
750	323600.98	2208691.69
751	323609.73	2208689.55
752	323618.82	2208687.36
753	323626.09	2208682.45
754	323636.35	2208672.61
755	323643.33	2208664.90
756	323647.72	2208663.31
757	323654.78	2208653.44
758	323672.04	2208646.86
759	323684.20	2208642.23
760	323691.93	2208639.58
761	323701.27	2208630.25
762	323719.45	2208597.99
763	323728.47	2208583.70
764	323724.43	2208580.92
765	323732.11	2208572.39
766	323732.57	2208572.23
767	323743.48	2208568.49
768	323754.33	2208553.87

1501	313033.94	2203614.90
1502	313033.59	2203611.06


Приложение №4



Перечень земельных участков, попадающих в границу зоны планируемого размещения объекта капитального строительства

№ образуемого ЗУ согласно чертежу межевания	Кадастровый номер исходного земельного участка	Правообладатель	Местоположение исходного ЗУ	Условный номер образуемого участка	Площадь образуемого - го ЗУ, кв.м	Местоположение образуемого ЗУ	Присваиваемая категория земель	Присваиваемый вид разрешенного использования
1	2	3	4	5	6	7	8	9
Перечень земельных участков, образуемых путем раздела земельного участка								
В границах населенного пункта								
:174:ЗУ1	23:49:0000000 0:174	Государственная собственность	Краснодарский край, городской курорт Сочи, «п.Мацеста – с.Семеновка», расположенный в городе-курорте Сочи Краснодарского края	23:49:0000000 :174:ЗУ1	7071.3	Краснодарский край, городской курорт Сочи, «п.Мацеста – с.Семеновка»	Земли населённых пунктов	Земельные участки (территории) общего пользования
:174:ЗУ3				23:49:0000000 :174:ЗУ3	33781.3		Земли населённых пунктов	Земельные участки (территории) общего пользования
:174:ЗУ4				23:49:0000000 :174:ЗУ4	2852.1		Земли населённых пунктов	Земельные участки (территории) общего пользования
:174:ЗУ5				23:49:0000000 :174:ЗУ5	8111.1		Земли населённых пунктов	Земельные участки (территории) общего пользования
:174:ЗУ6				23:49:0000000 :174:ЗУ6	13654.1		Земли населённых пунктов	Земельные участки (территории) общего пользования
:174:ЗУ8				23:49:0000000 :174:ЗУ8	26476.5		Земли населённых пунктов	Земельные участки (территории) общего пользования
:174:ЗУ9				23:49:0000000 :174:ЗУ9	36390		Земли населённых пунктов	Земельные участки (территории) общего пользования
:174:ЗУ10				23:49:0000000 :174:ЗУ10	779.3		Земли населённых пунктов	Земельные участки (территории) общего пользования
				ИТОГО:	129115.7			


За границей населенного пункта


:174:ЗУ2	23:49:0000000 0:174	Государ- ственная собствен - ость	Краснодарски й край, город- курорт Сочи, «п.Мацеста – с.Семеновка», расположенно й в городе- курортеСочи Краснодарско го края	23:49:0000000 :174:ЗУ2	52841.5	Краснодарски й край, город- курорт Сочи, «п.Мацеста – с.Семеновка»	Земли промышленности, энергетики, транспорта, связи, радиовещания, телевидения, информатики, земель для обеспечения космической деятельности, земель обороны, безопасности и земель иного специального назначения	Транспорт
:174:ЗУ7				23:49:0000000 :174:ЗУ7	9652		Земли промышленности, энергетики, транспорта, связи, радиовещания, телевидения, информатики, земель для обеспечения космической деятельности, земель обороны, безопасности и земель иного специального назначения	Транспорт
				ИТОГО:	62493.5			

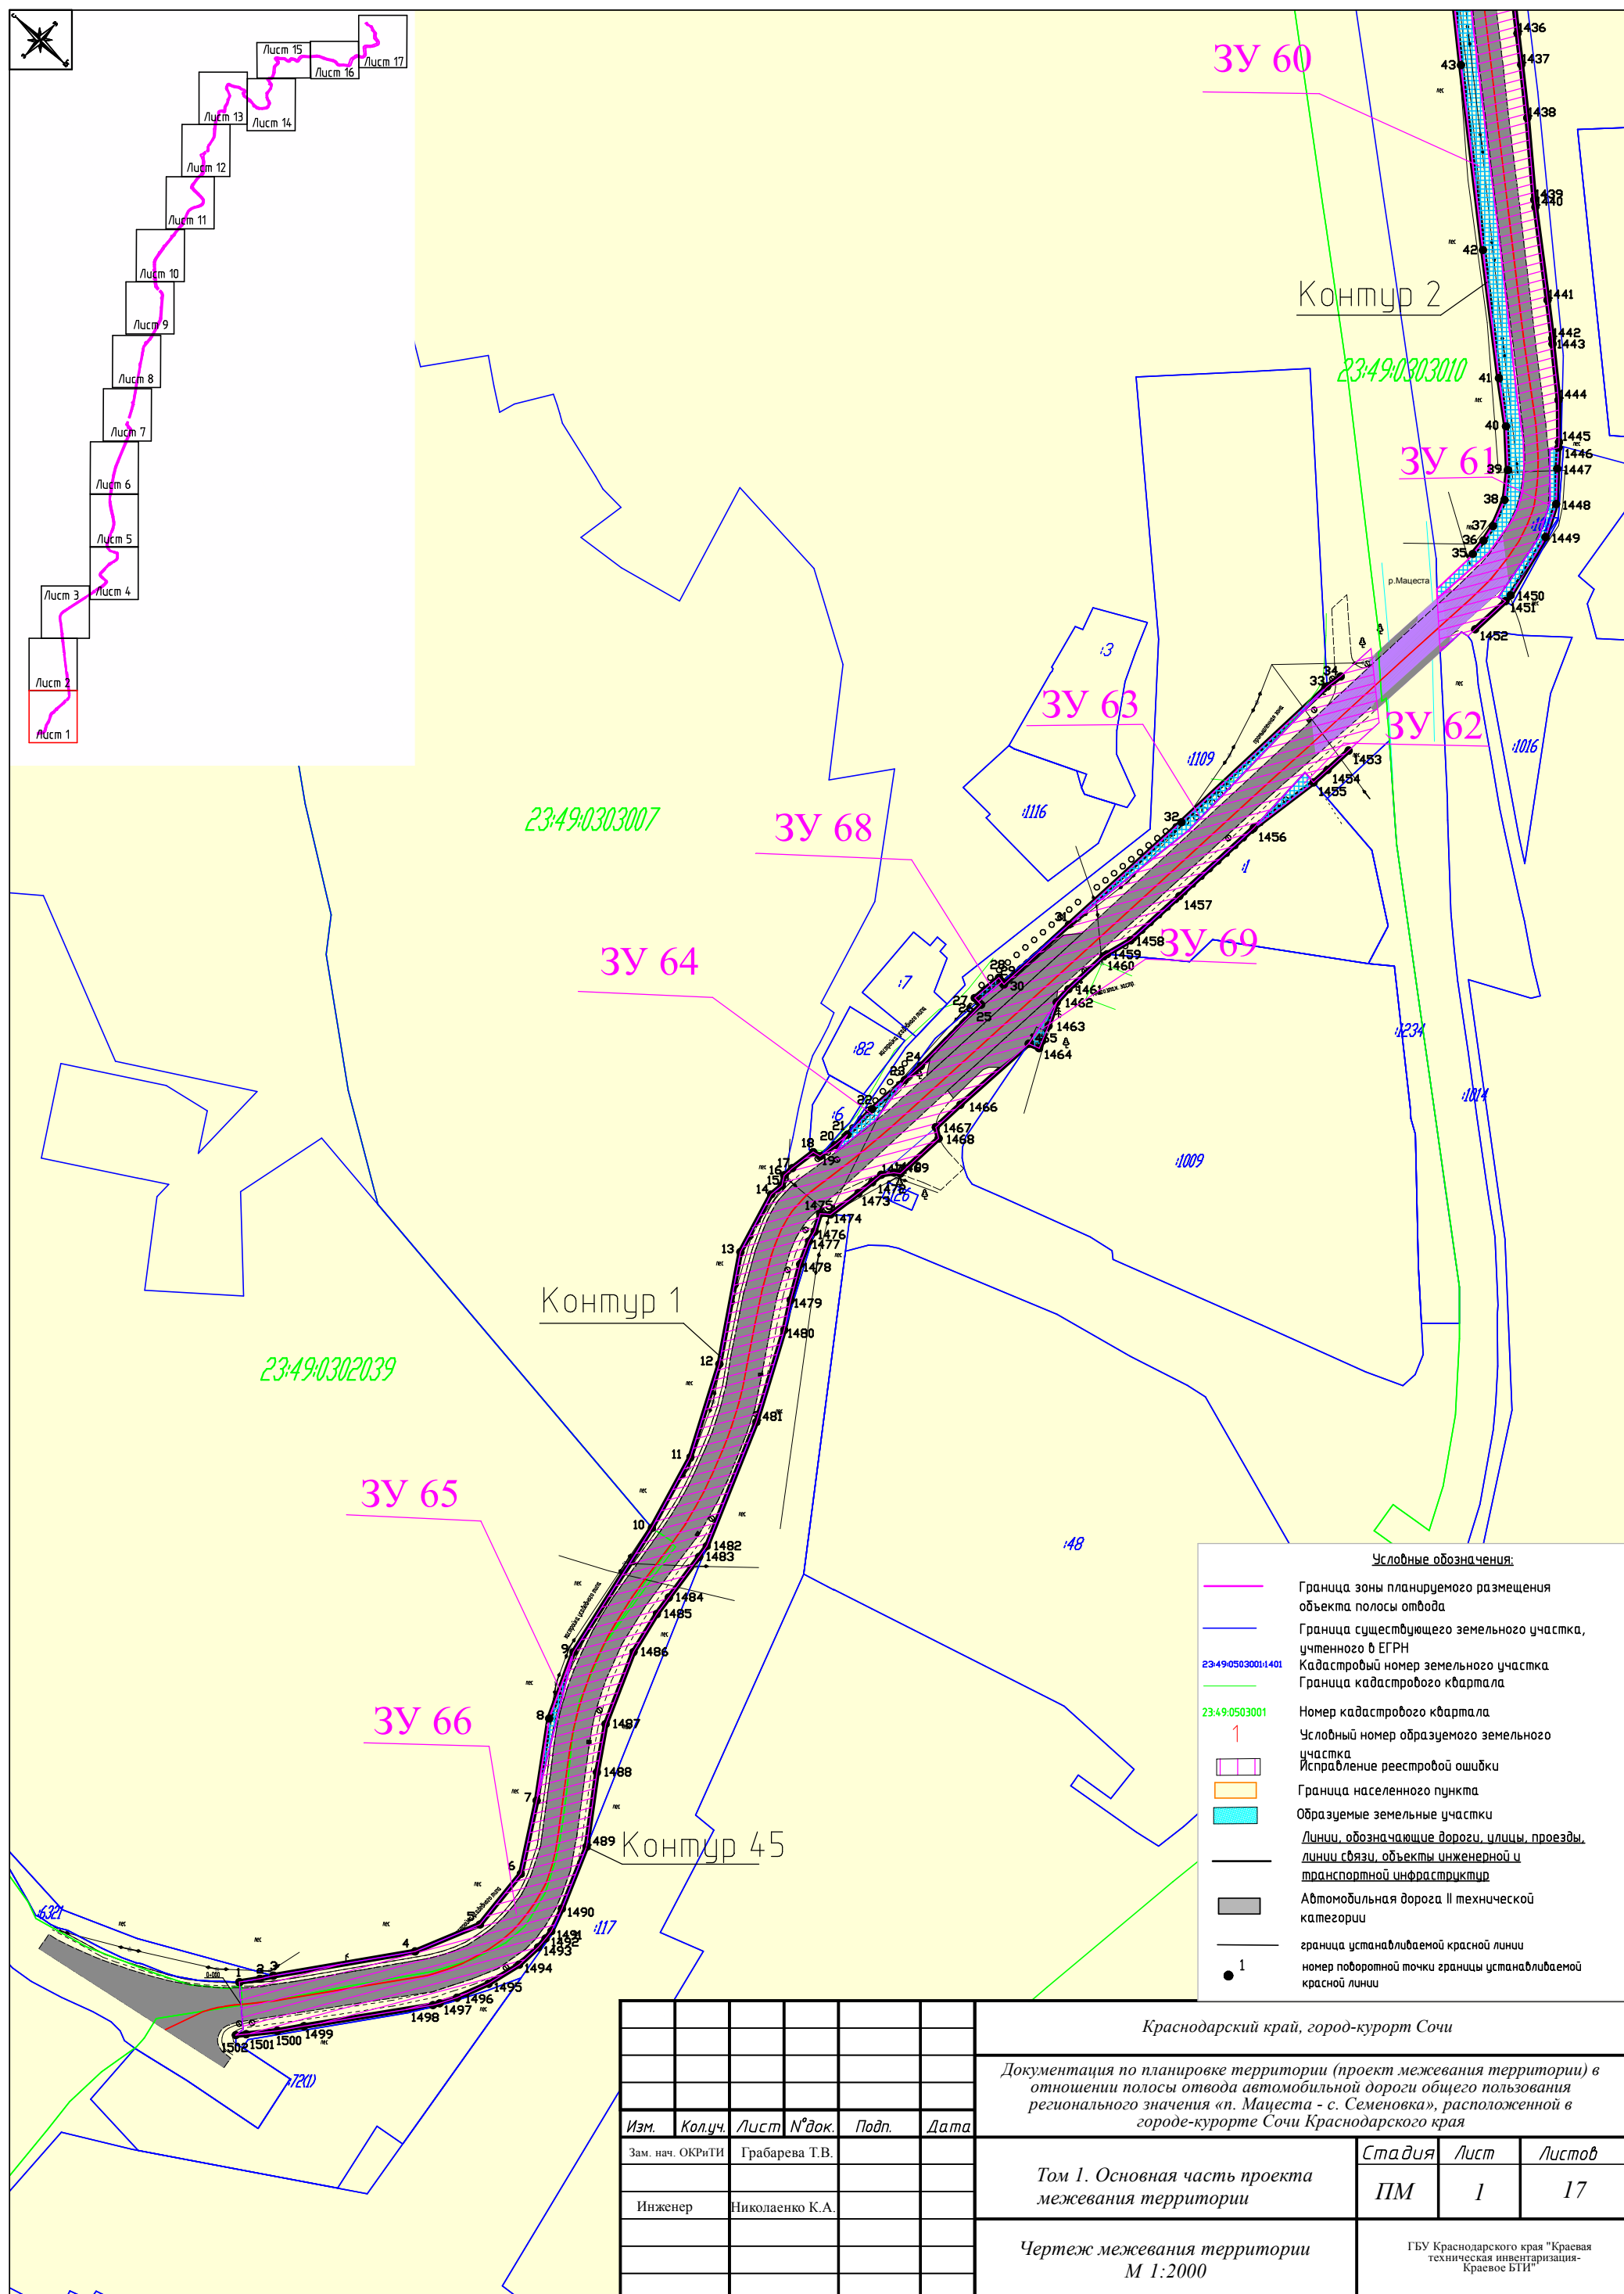


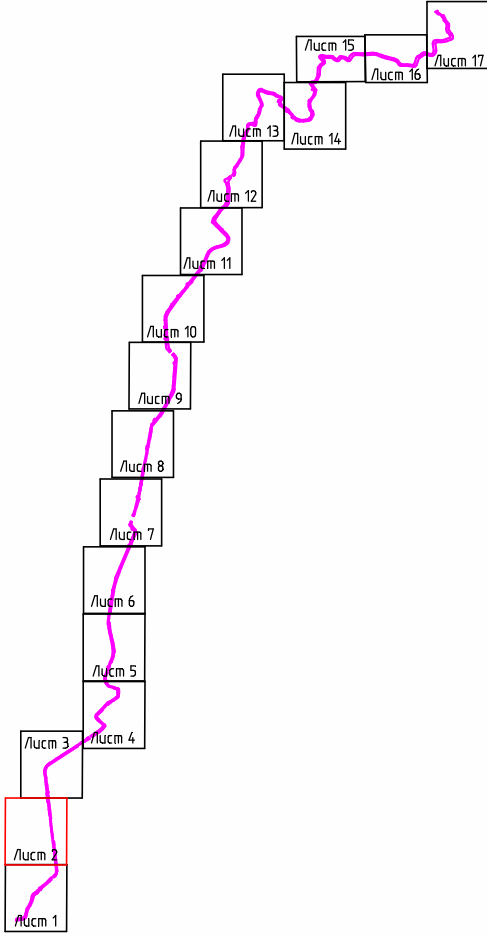
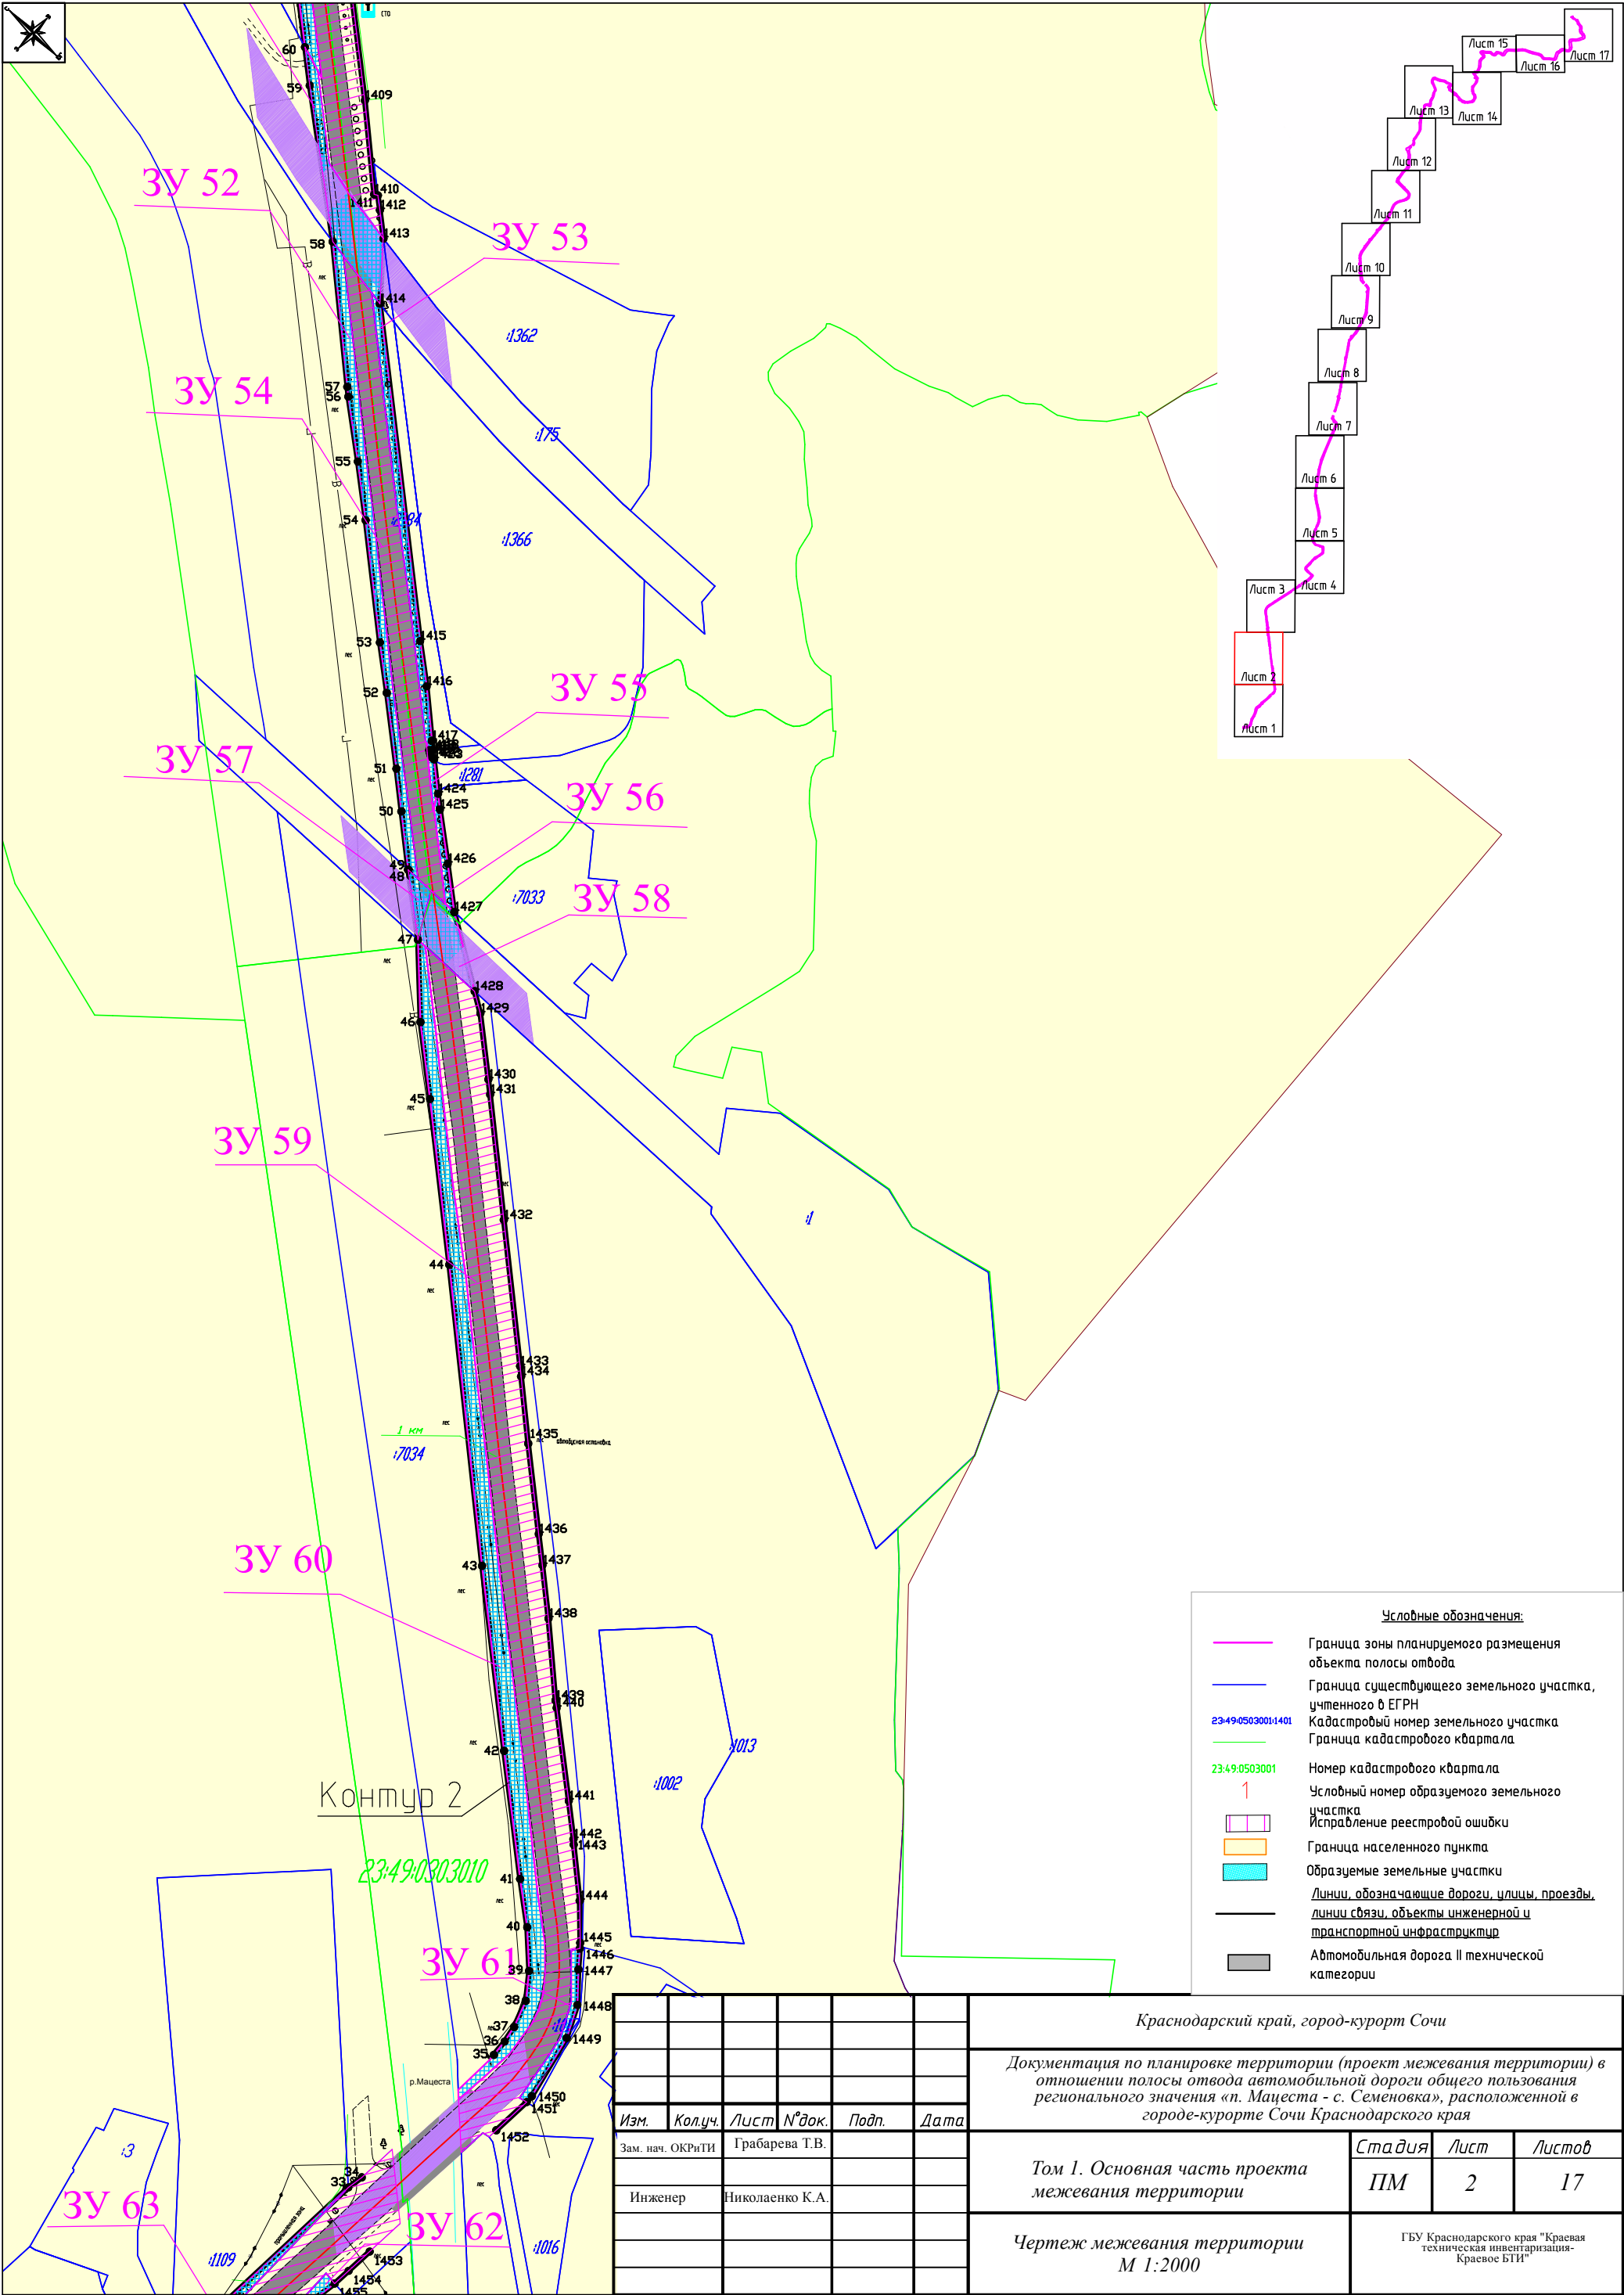


						Краснодарский край, город-курорт Сочи			
						Документация по планировке территории (проект межевания территории) в отношении полосы отвода автомобильной дороги общего пользования регионального значения «п. Мацеста - с. Семеновка», расположенной в городе-курорте Сочи Краснодарского края			
Изм.	Кол.уч.	Лист	№ док.	Подп.	Дата	Том 1. Основная часть проекта межевания территории	Стадия	Лист	Листов
Зам. нач. ОКРиТИ		Грабарева Т.В.					ПМ	2	17
Инженер		Николаенко К.А.							
						Чертеж межевания территории М 1:2000	ГБУ Краснодарского края "Краевая техническая инвентаризация - Краевое БТИ"		

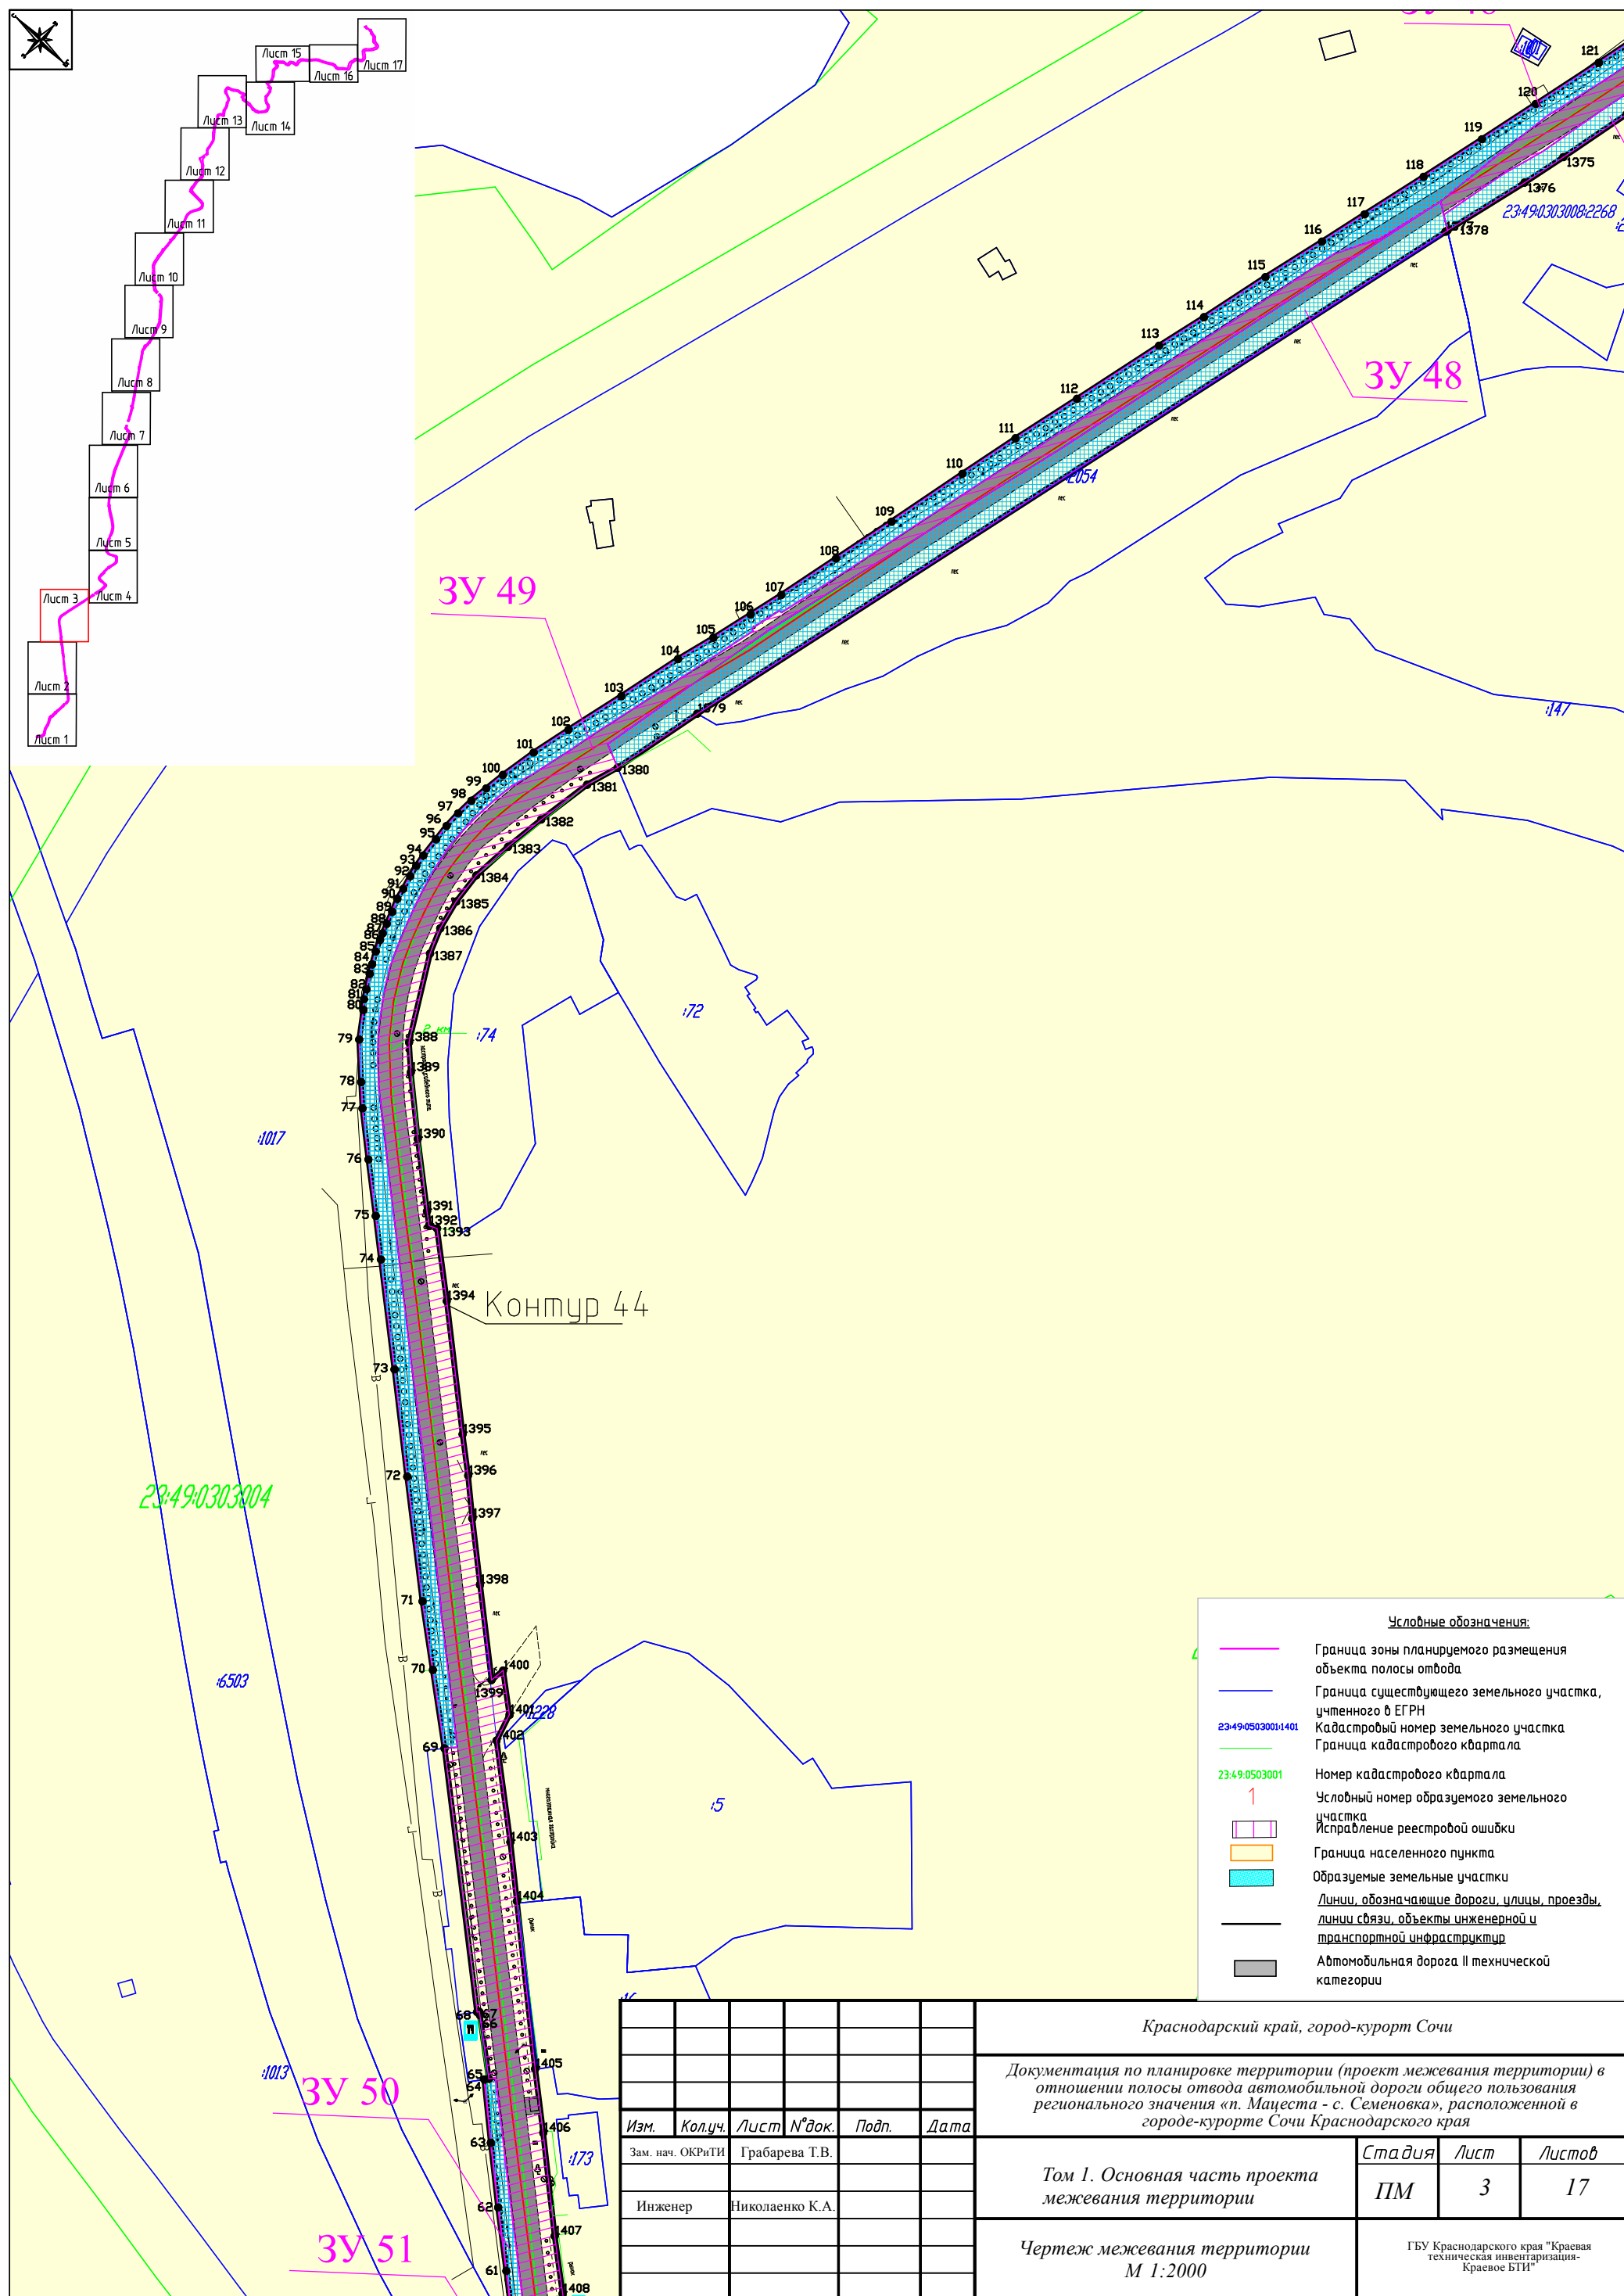

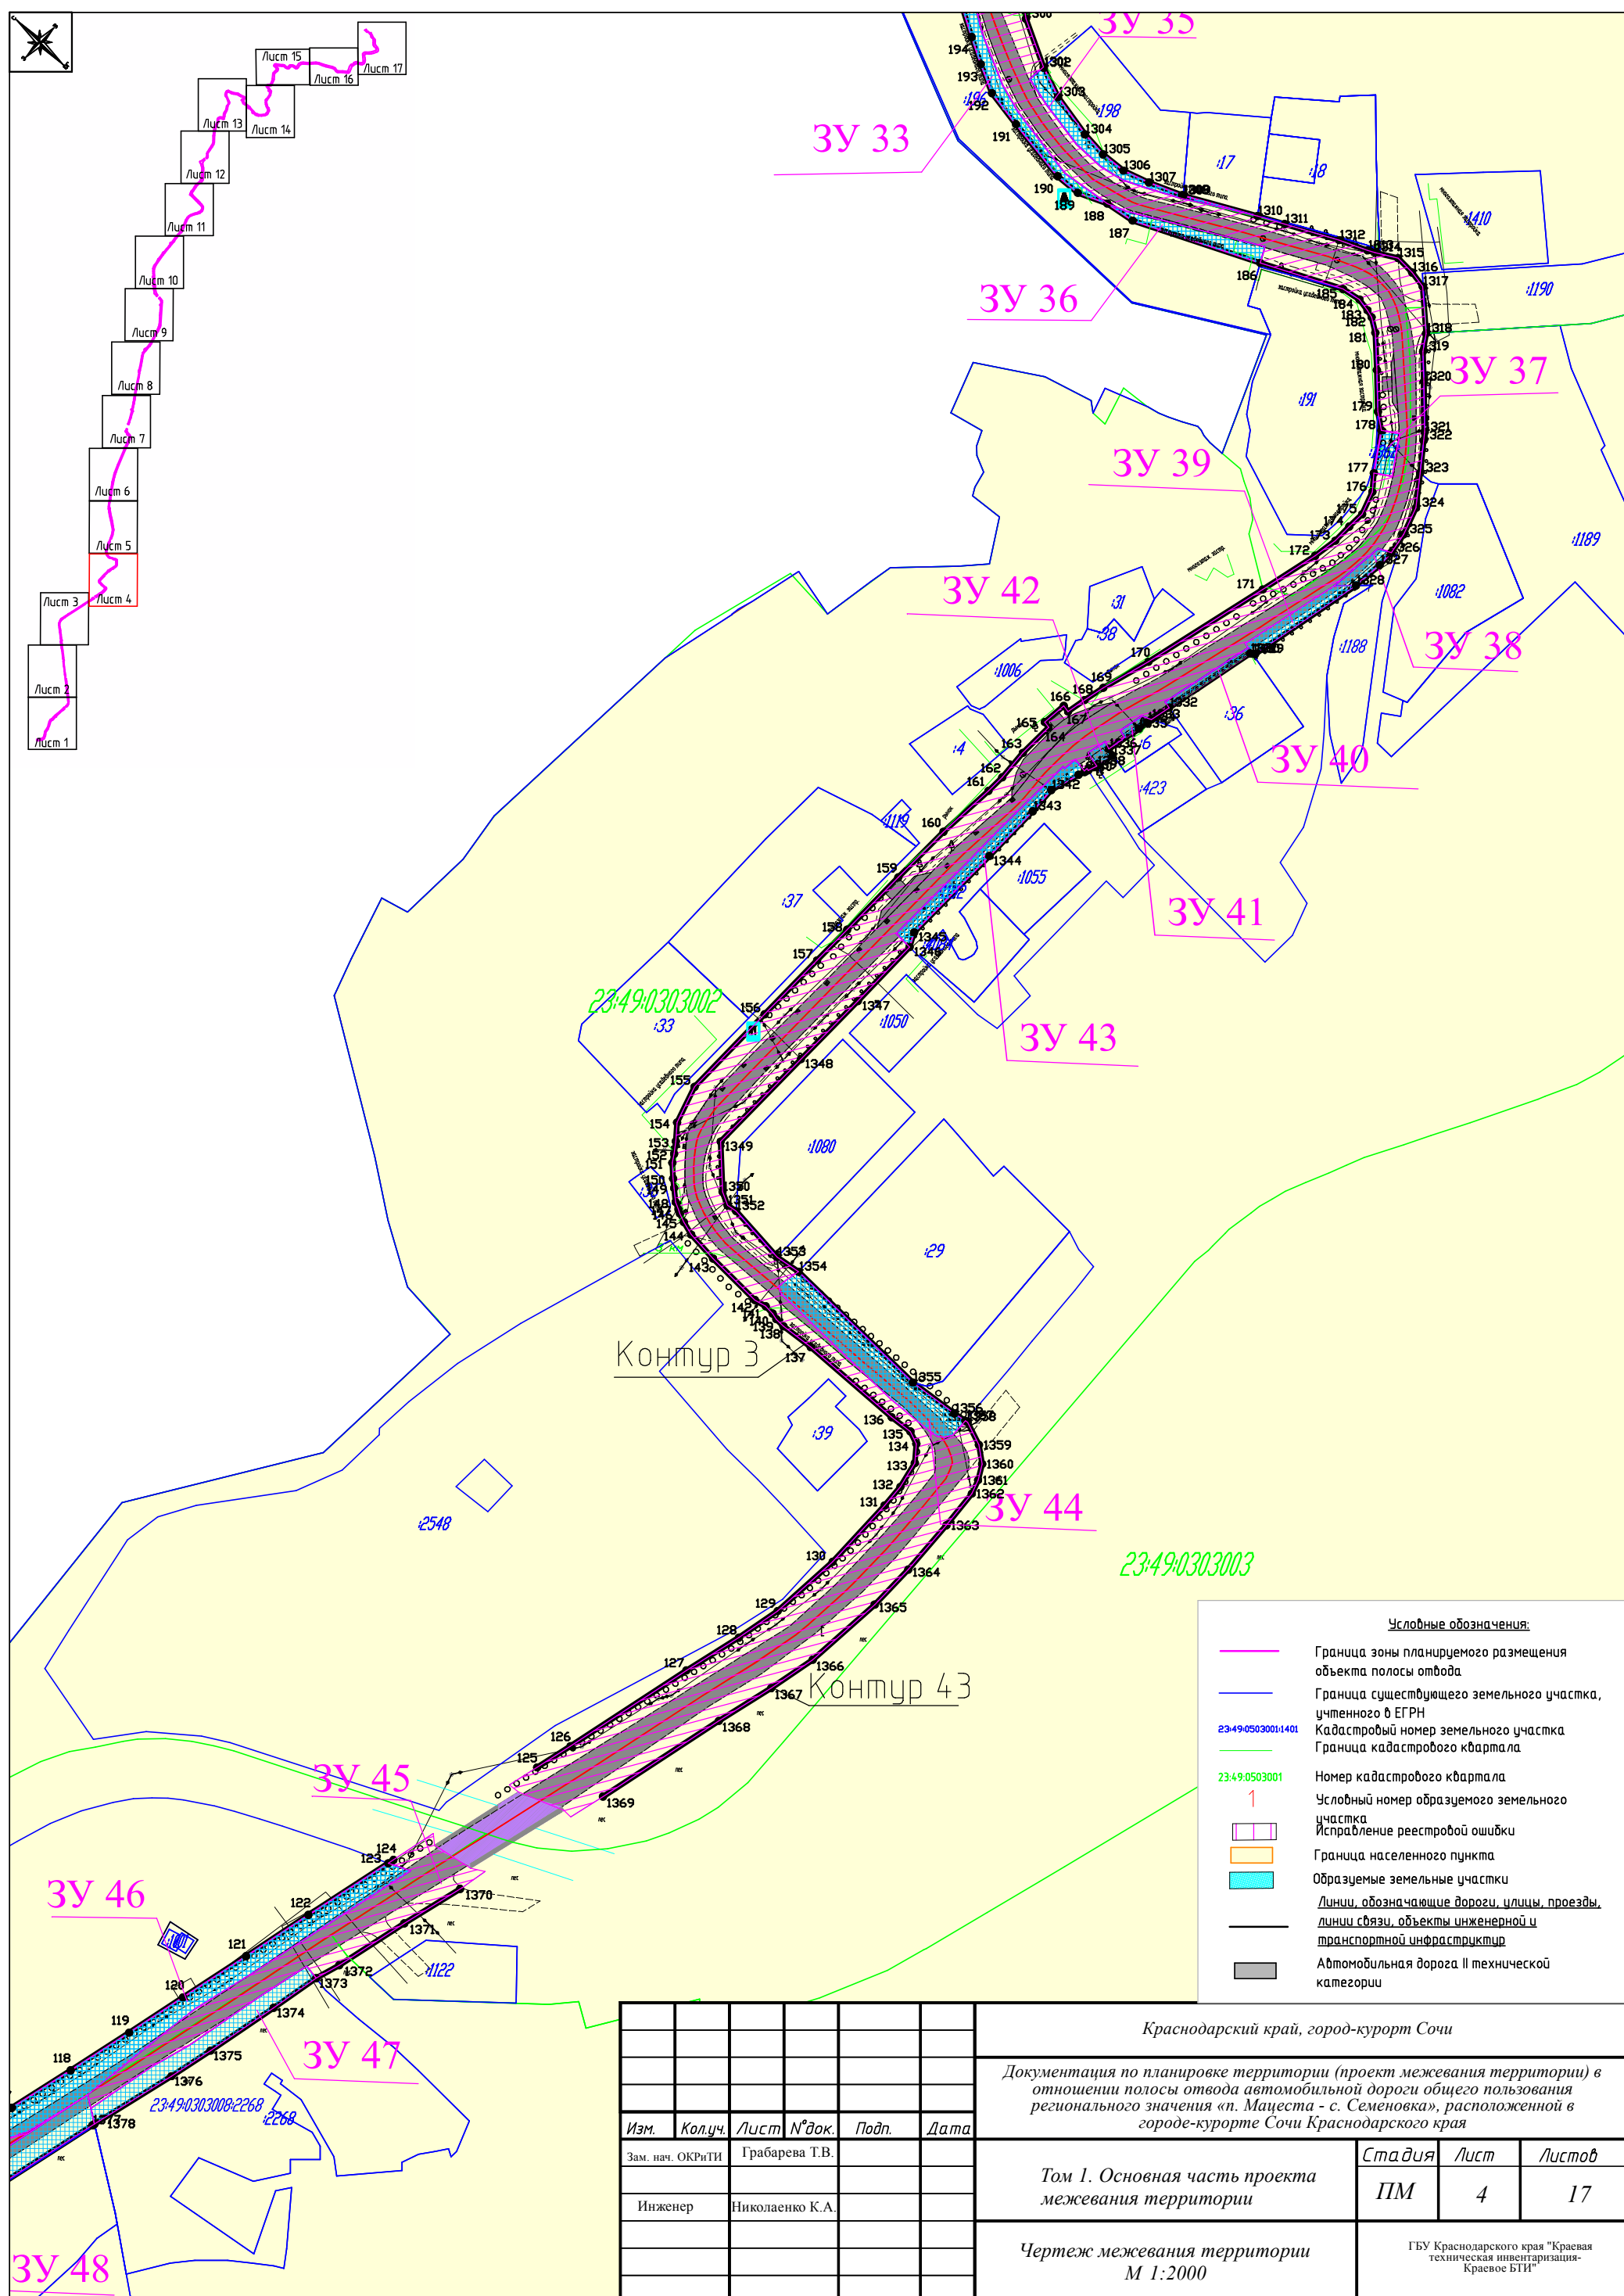


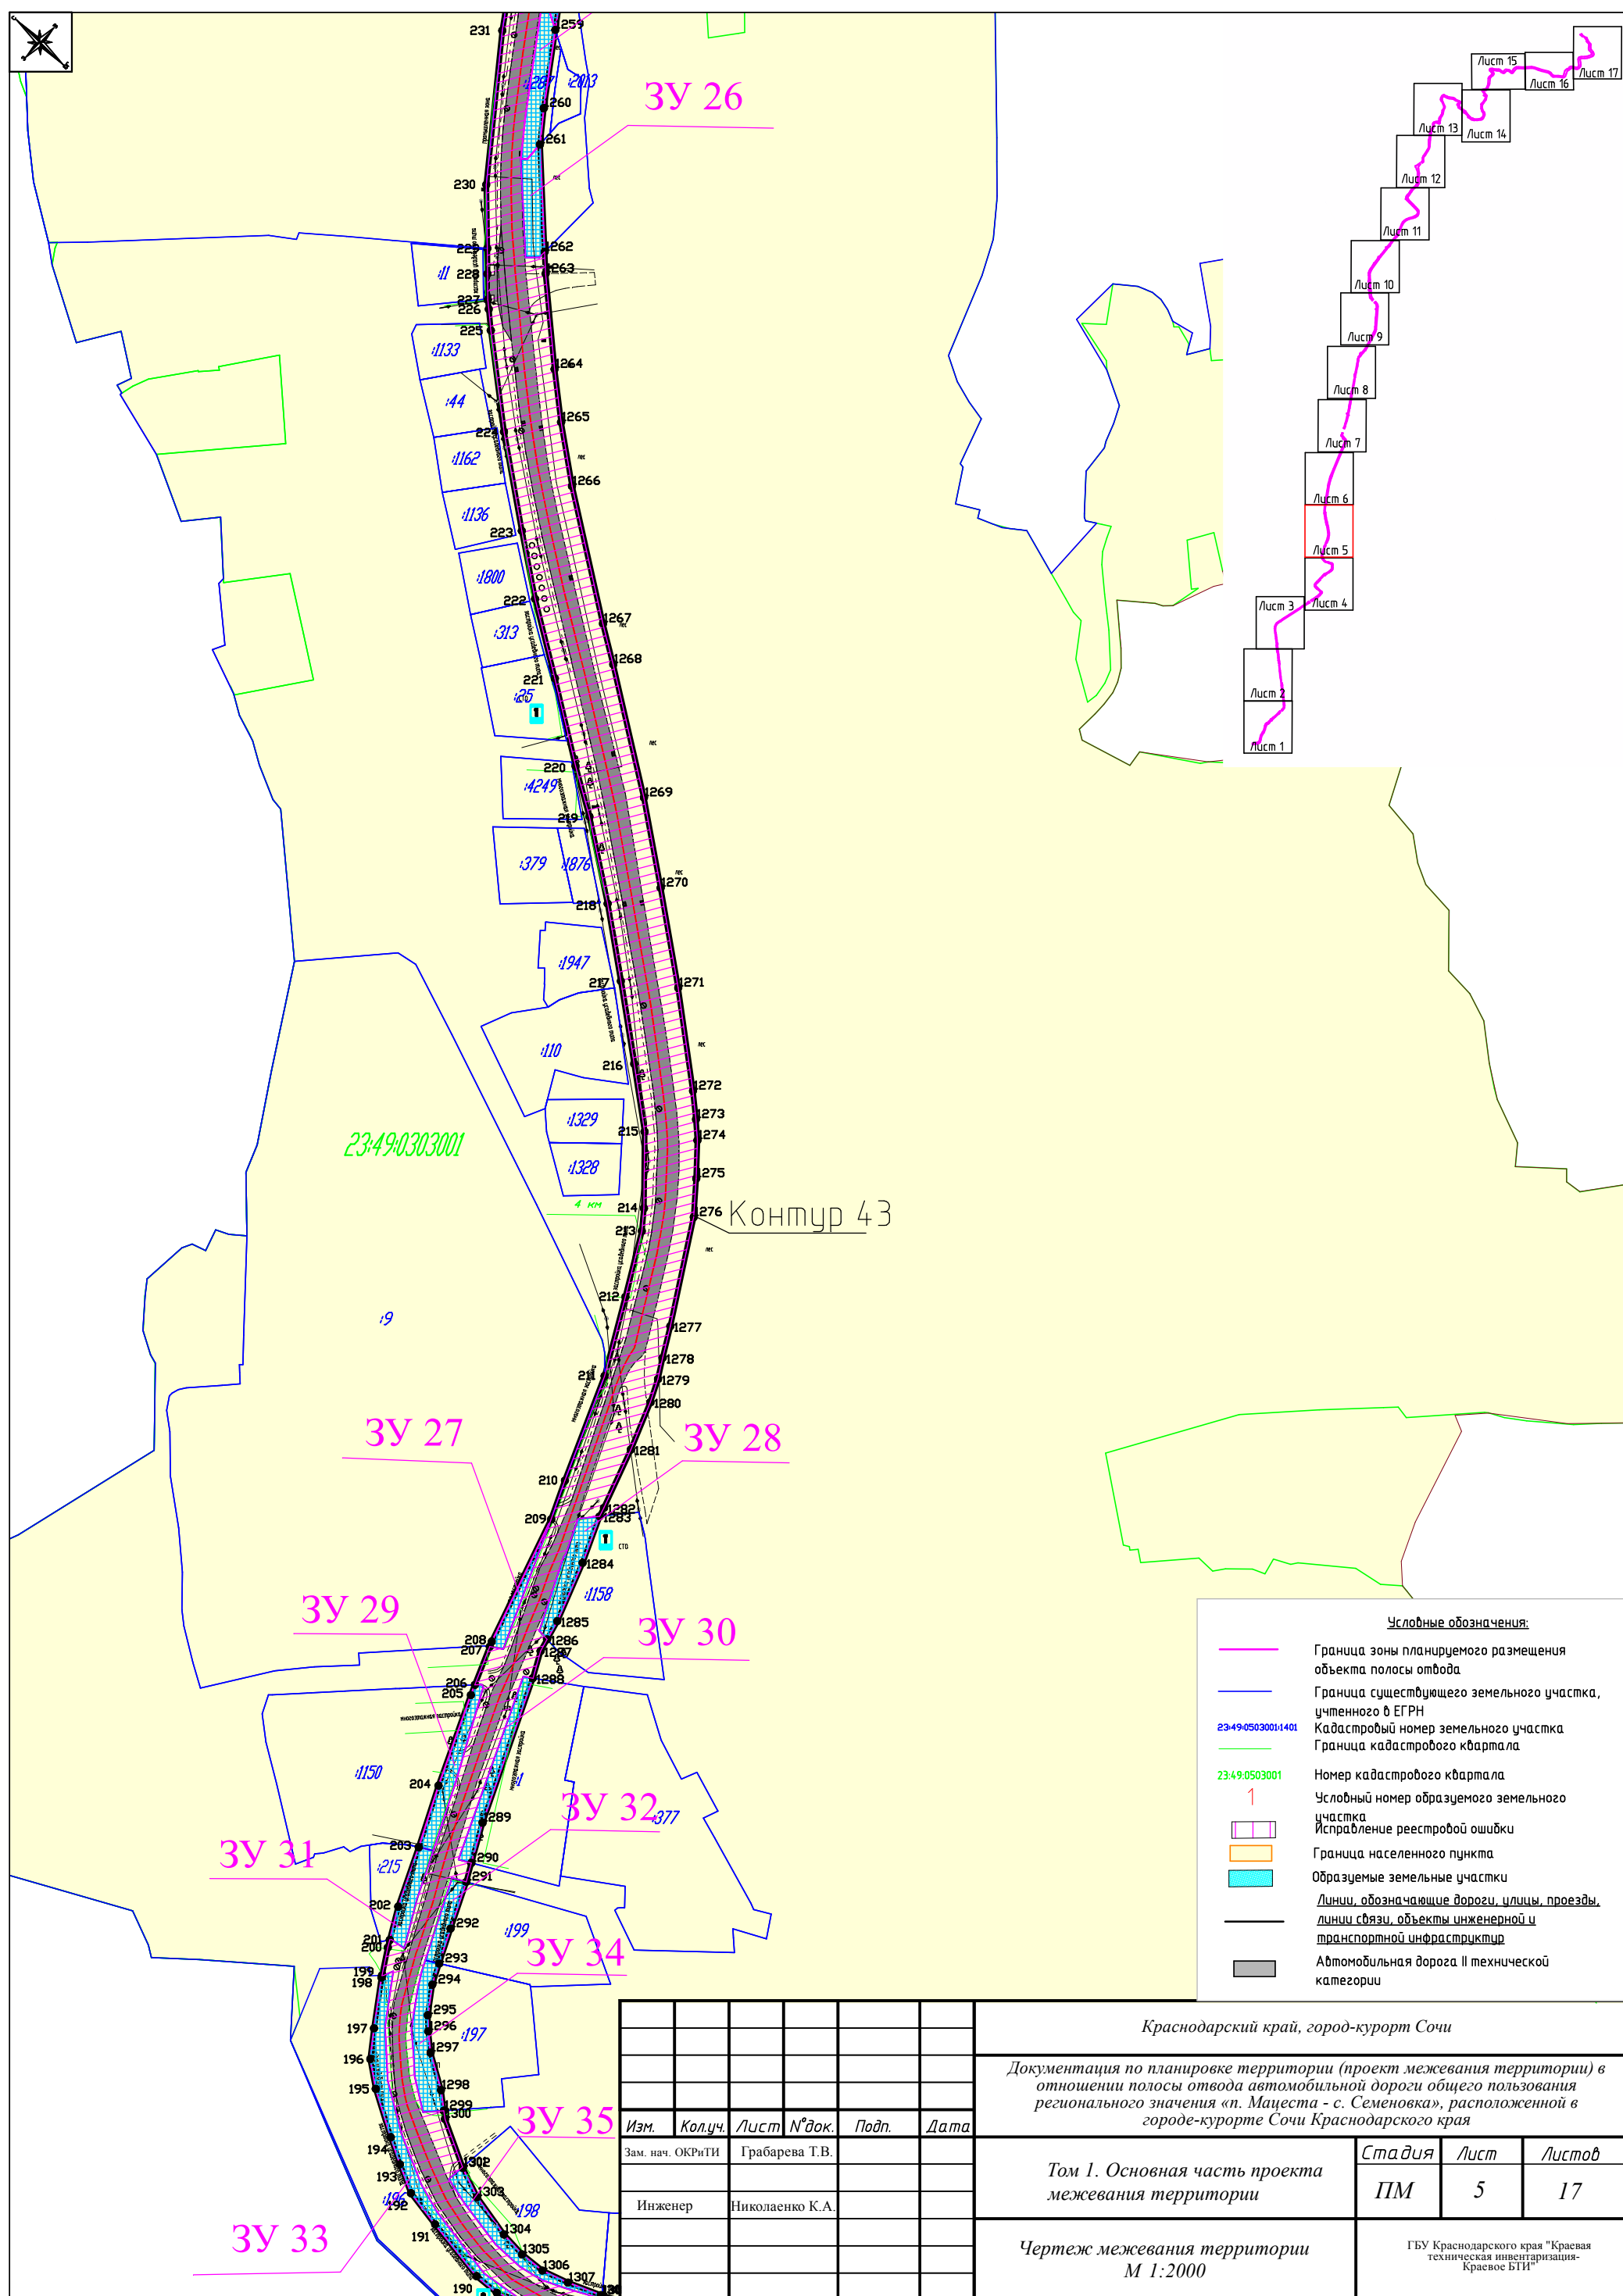

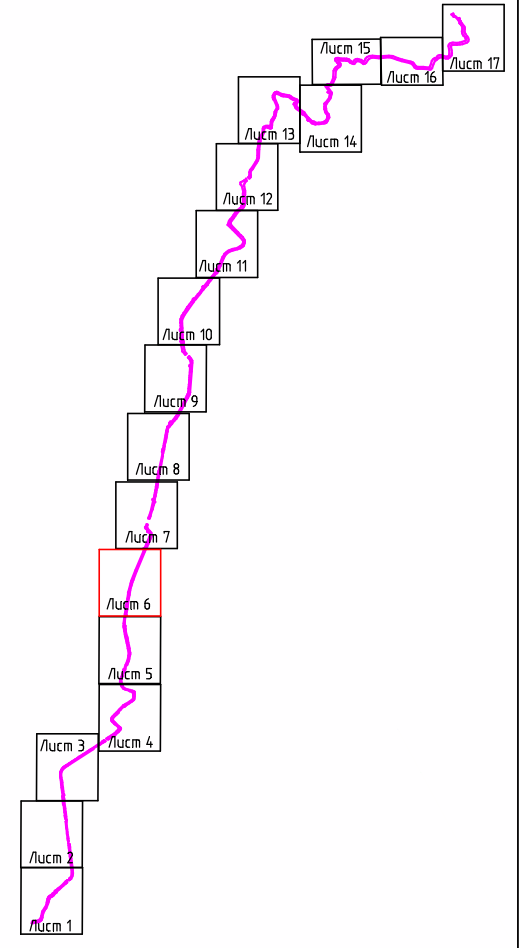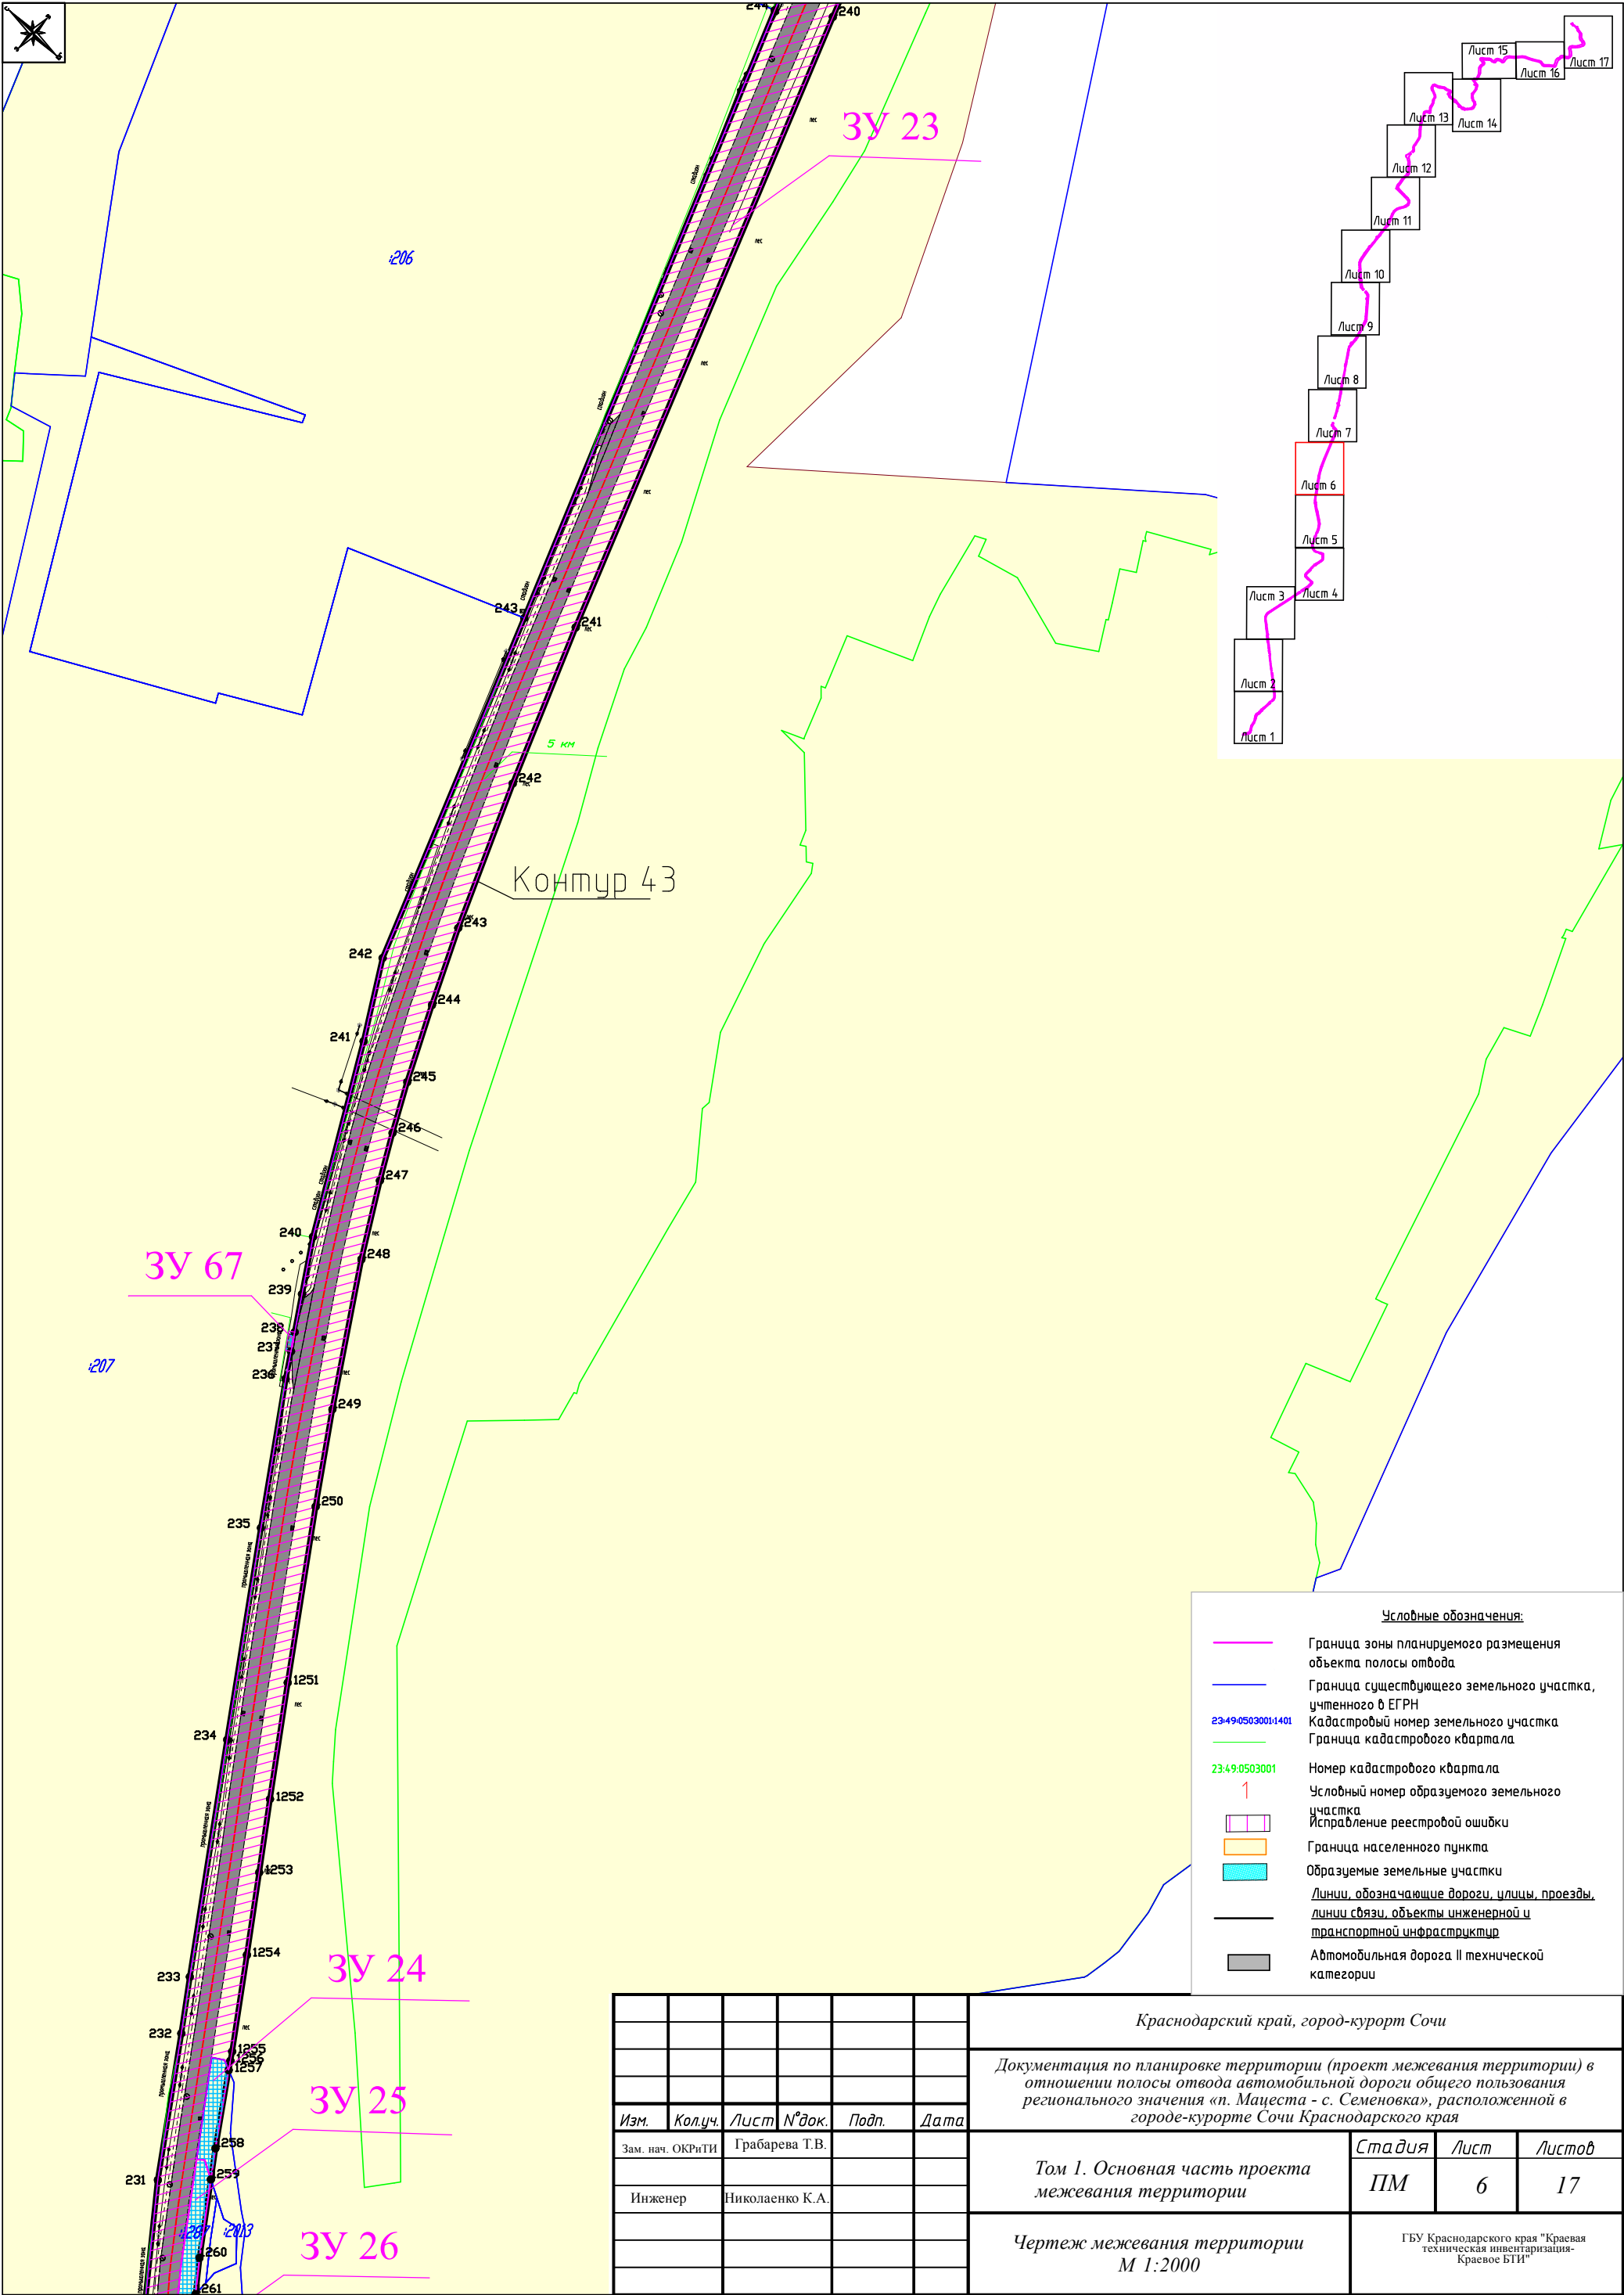


Условные обозначения:	
	Граница зоны планируемого размещения объекта полосы отвода
	Граница существующего земельного участка, учтенного в ЕГРН
	Кадастровый номер земельного участка
	Граница кадастрового квартала
	Номер кадастрового квартала
	Условный номер образуемого земельного участка
	Исправление реестровой ошибки
	Граница населенного пункта
	Образуемые земельные участки
	Линии, обозначающие дороги, улицы, проезды, линии связи, объекты инженерной и транспортной инфраструктуры
	Автомобильная дорога II технической категории

						Краснодарский край, город-курорт Сочи			
						Документация по планировке территории (проект межевания территории) в отношении полосы отвода автомобильной дороги общего пользования регионального значения «п. Мацеста - с. Семеновка», расположенной в городе-курорте Сочи Краснодарского края			
Изм.	Кол.уч.	Лист	№ док.	Подп.	Дата	Том 1. Основная часть проекта межевания территории	Стадия	Лист	Листов
Зам. нач. ОКРиТИ		Грабарева Т.В.					ПМ	6	17
Инженер		Николаенко К.А.							
						Чертеж межевания территории М 1:2000	ГБУ Краснодарского края "Краевая техническая инвентаризация - Краевое БТИ"		

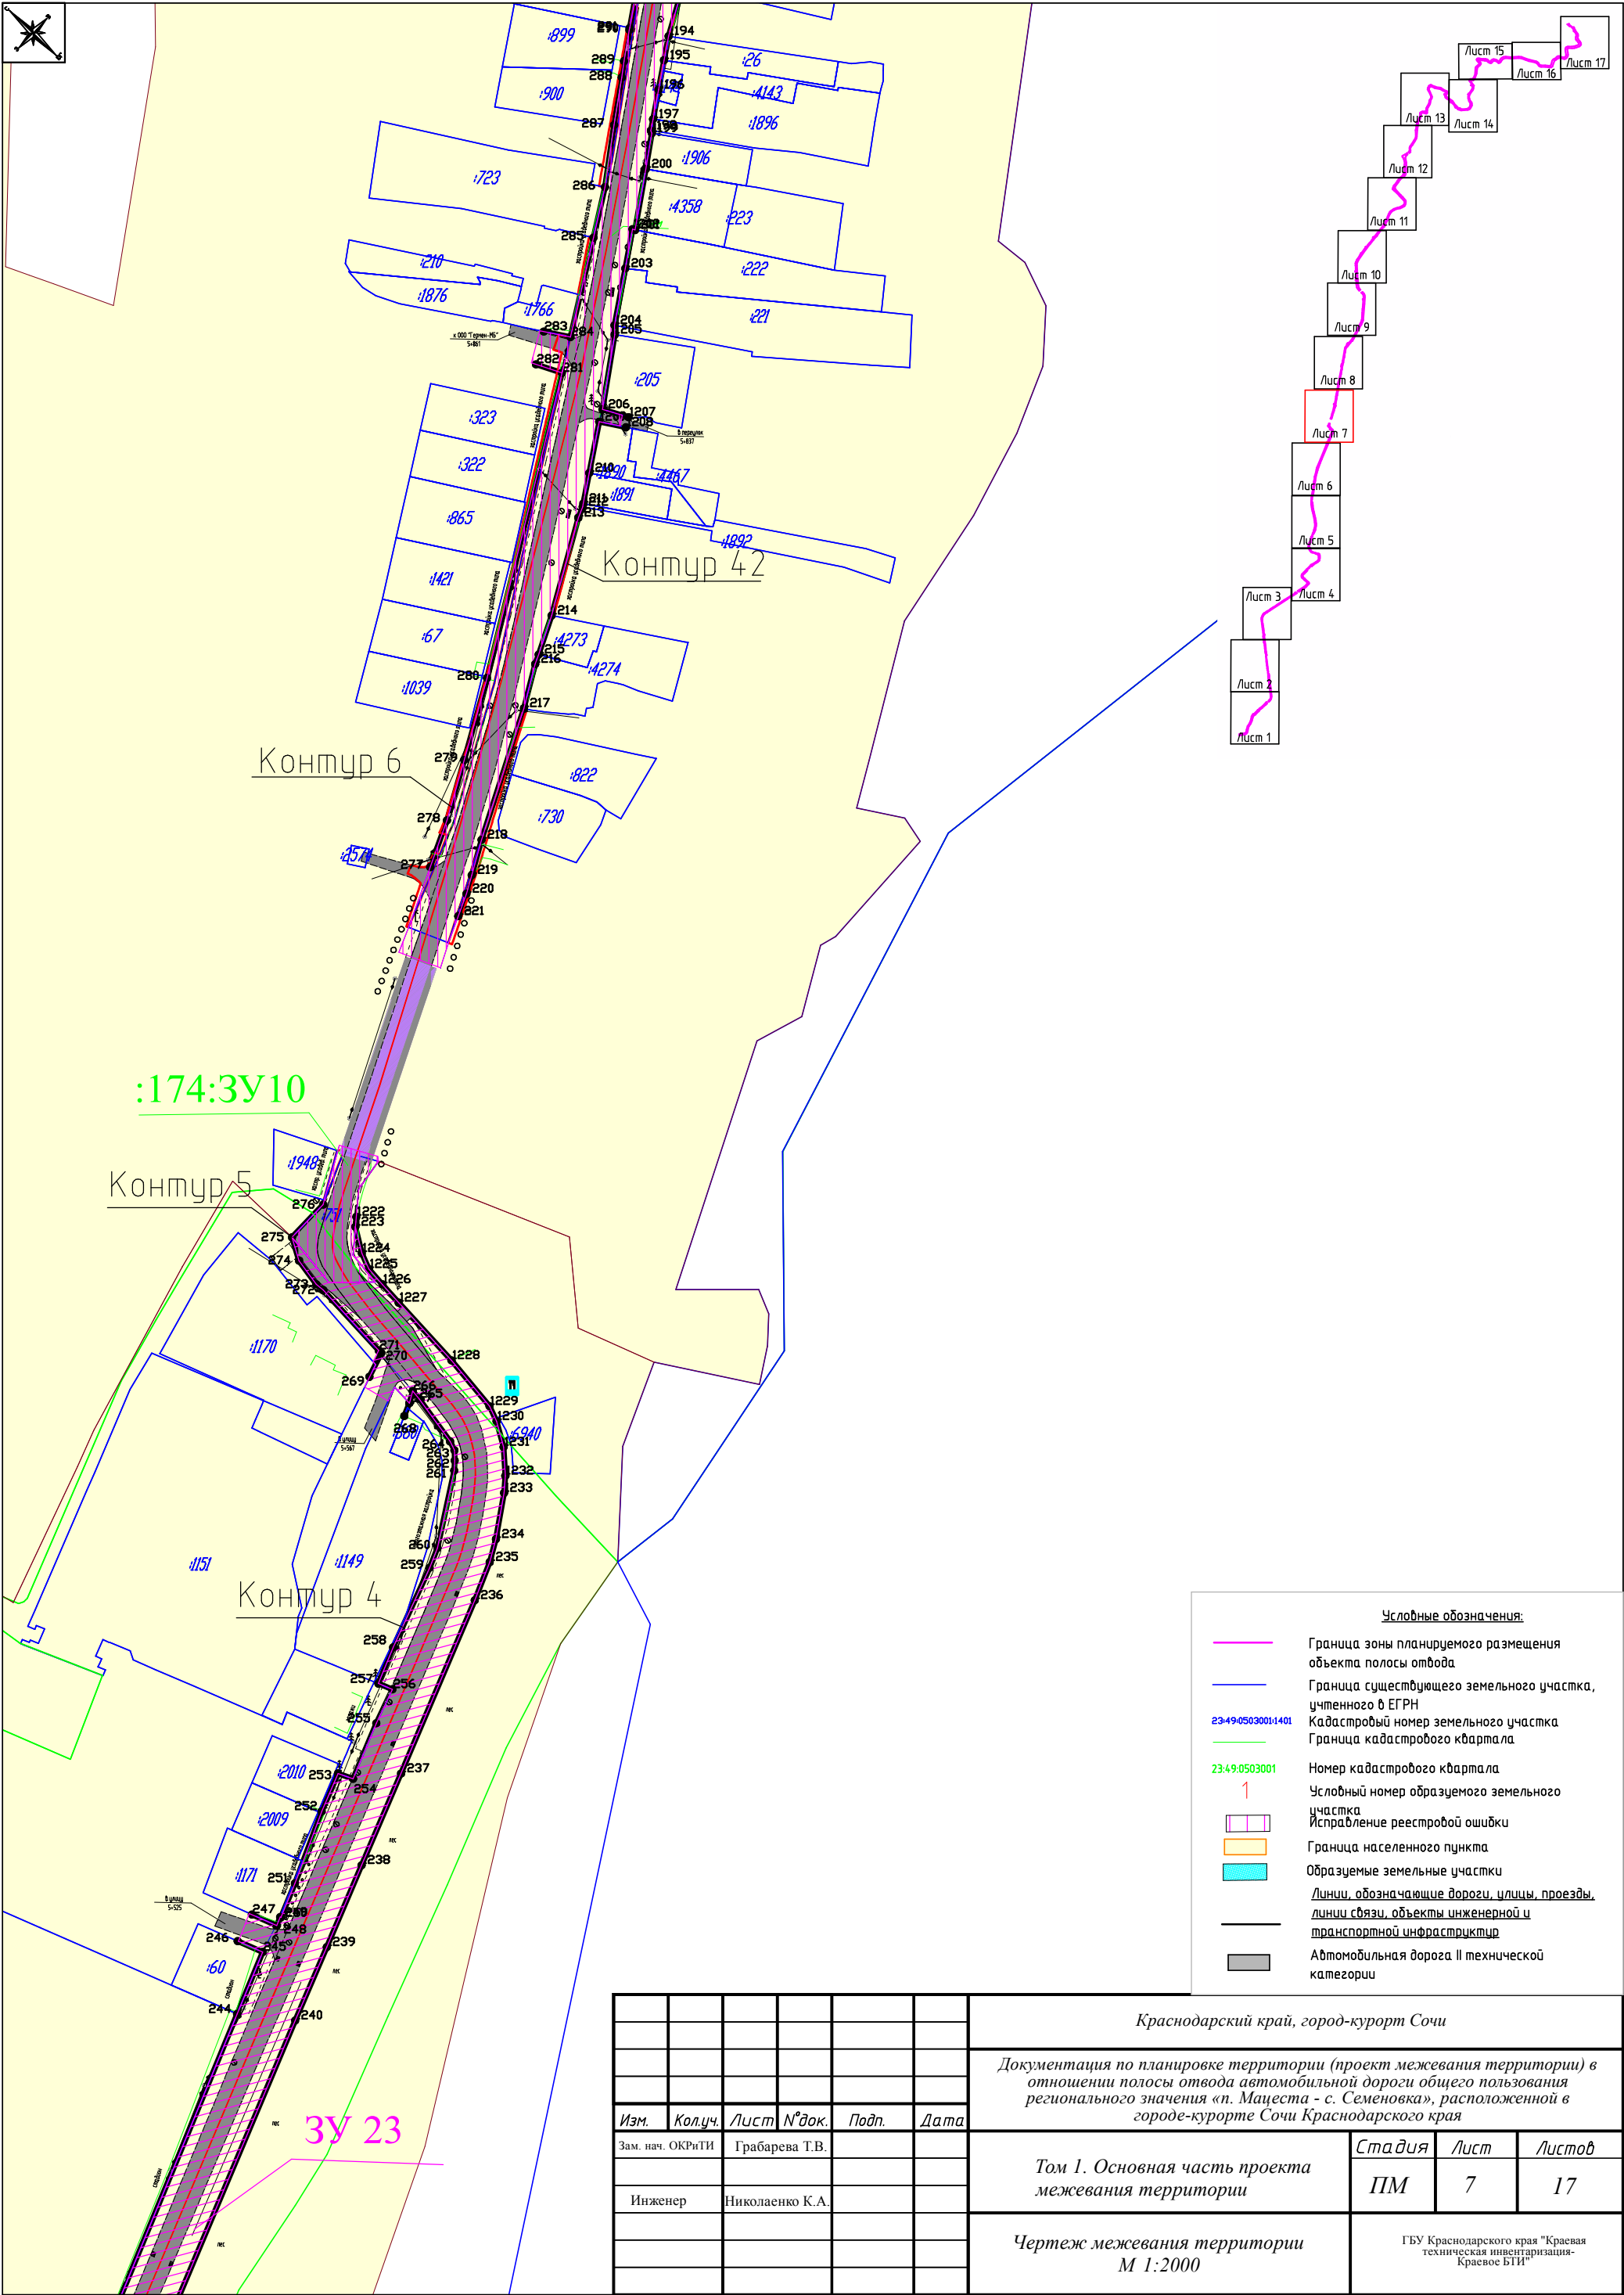

						Краснодарский край, город-курорт Сочи			
						Документация по планировке территории (проект межевания территории) в отношении полосы отвода автомобильной дороги общего пользования регионального значения «п. Мацеста - с. Семеновка», расположенной в городе-курорте Сочи Краснодарского края			
Изм.	Кол.уч.	Лист	№ док.	Подп.	Дата	Том 1. Основная часть проекта межевания территории	Стадия	Лист	Листов
Зам. нач. ОКРиТИ	Грабарева Т.В.						ПМ	7	17
Инженер	Николаенко К.А.					Чертеж межевания территории М 1:2000	ГБУ Краснодарского края "Краевая техническая инвентаризация-Краевое БТИ"		

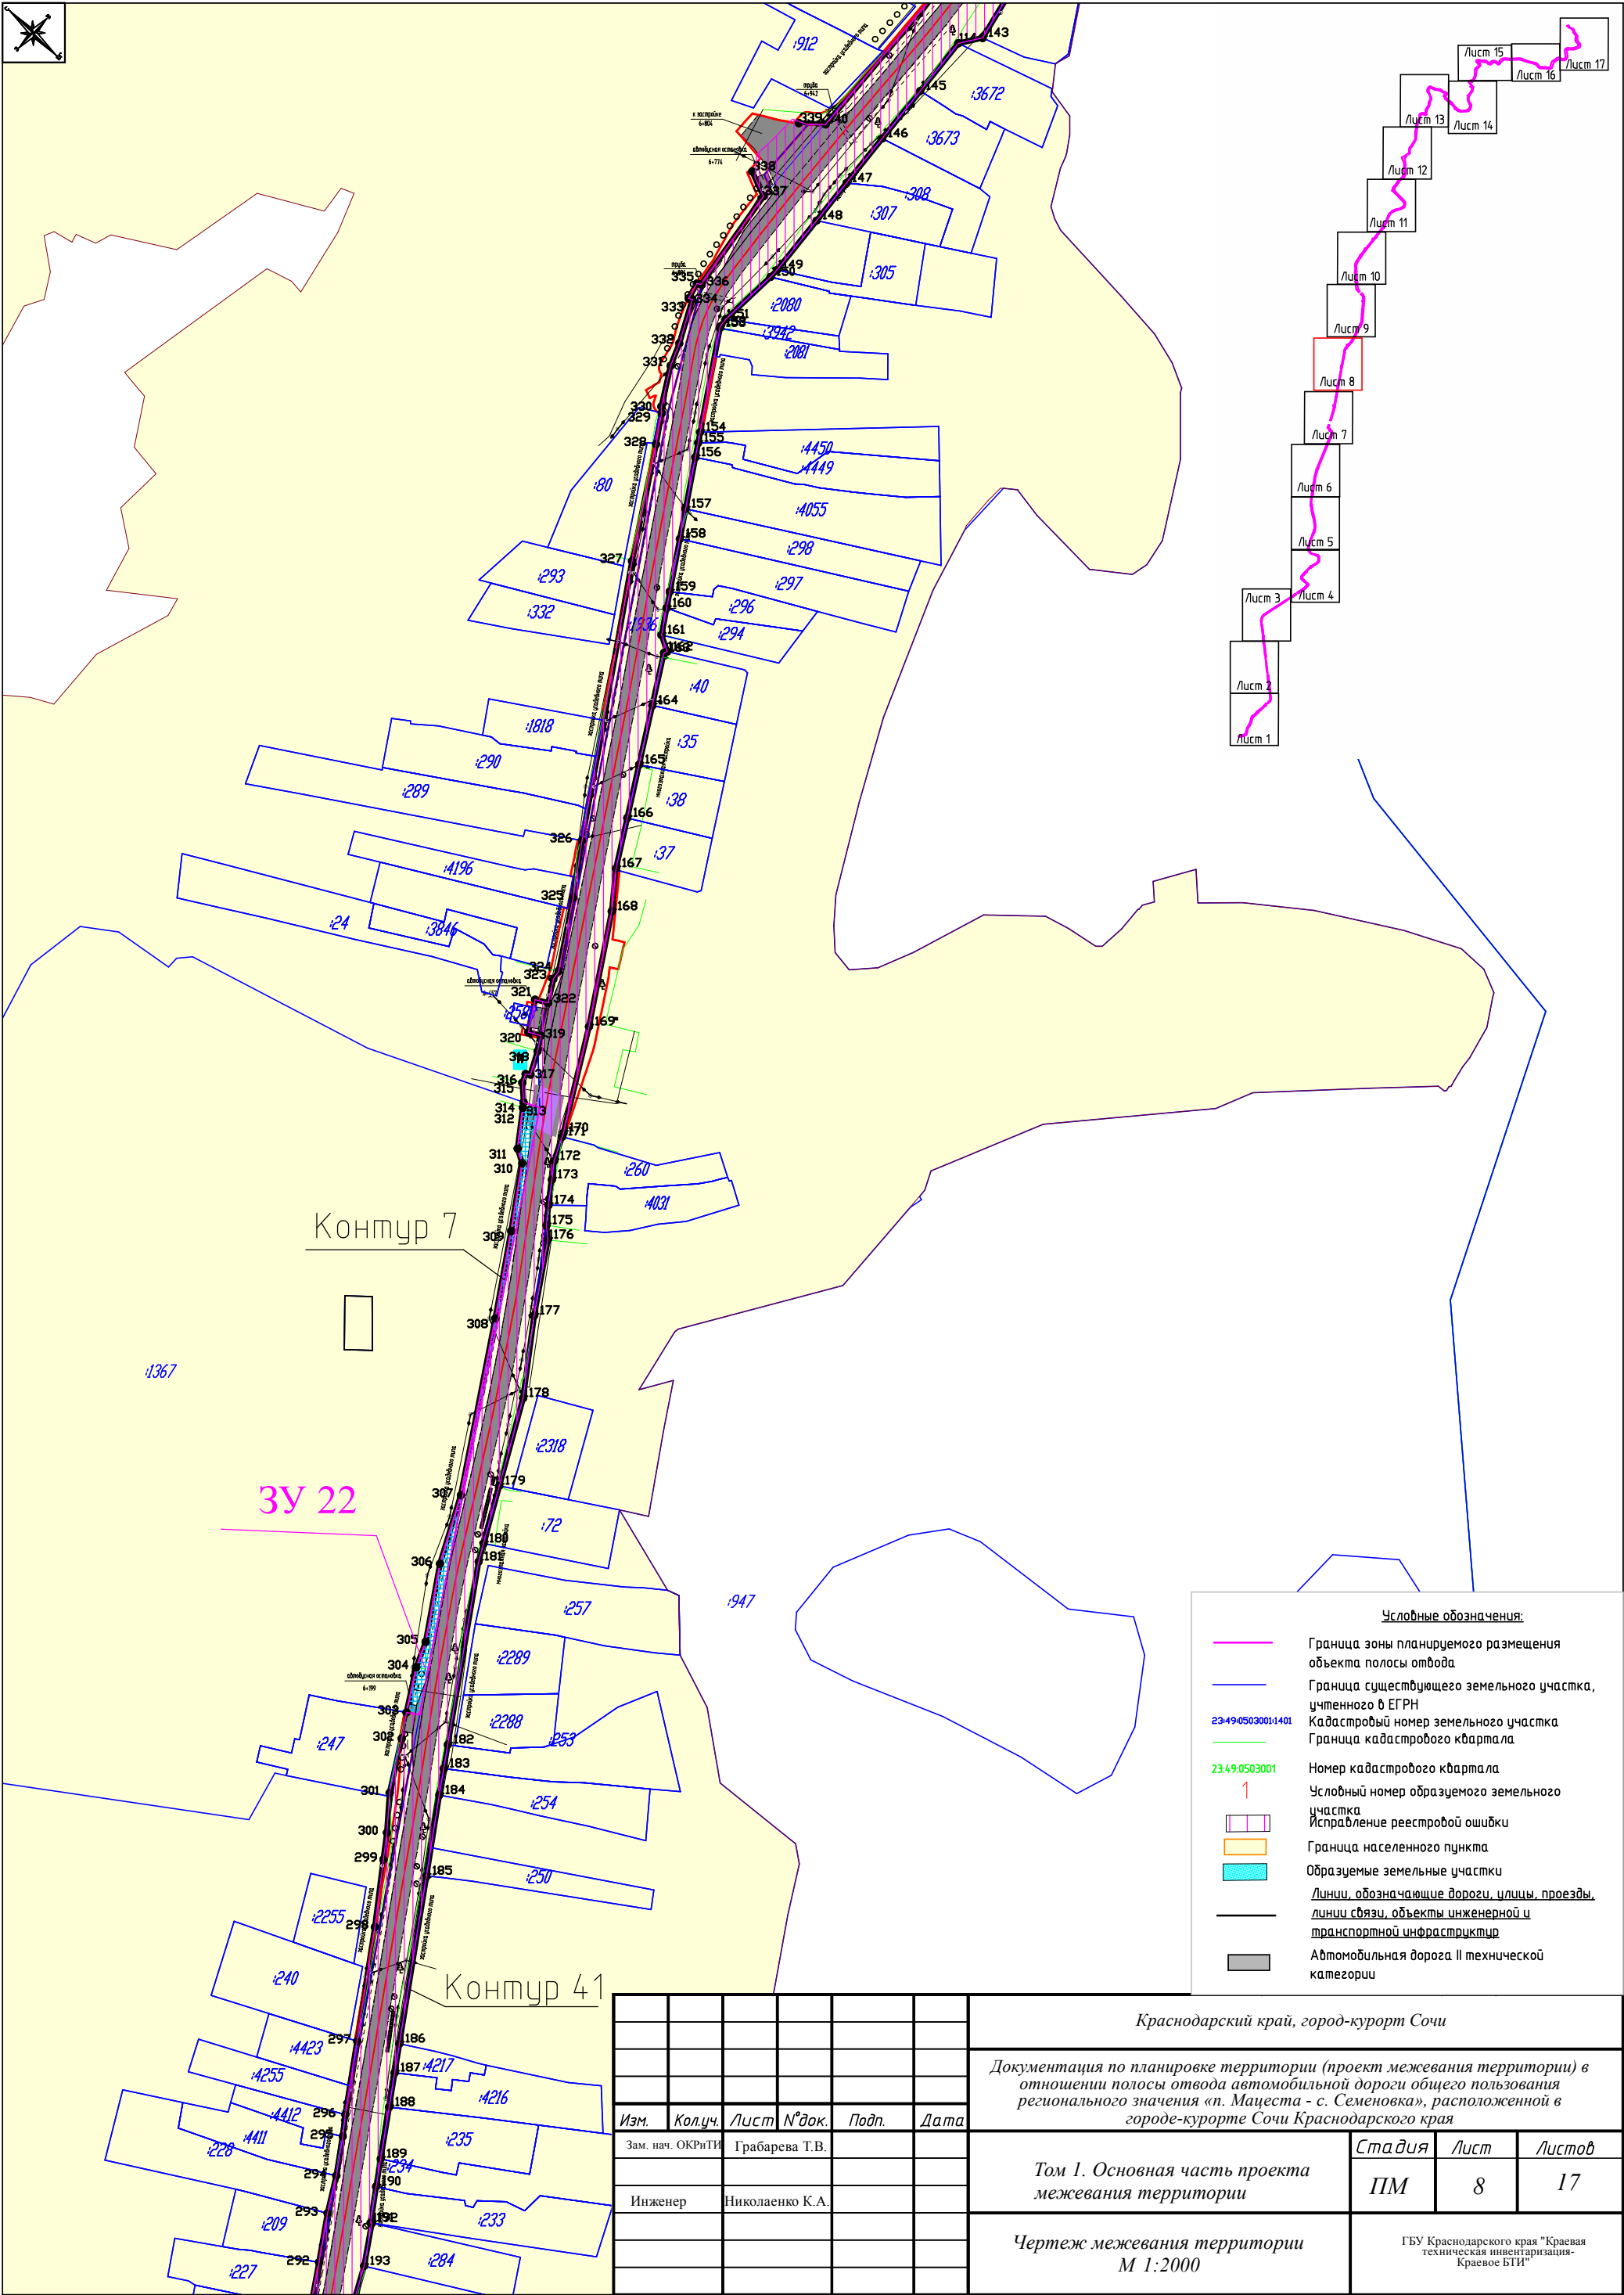



Контур 11


Контур 40

Контур 10

Контур 9


Контур 8


:174:3У9

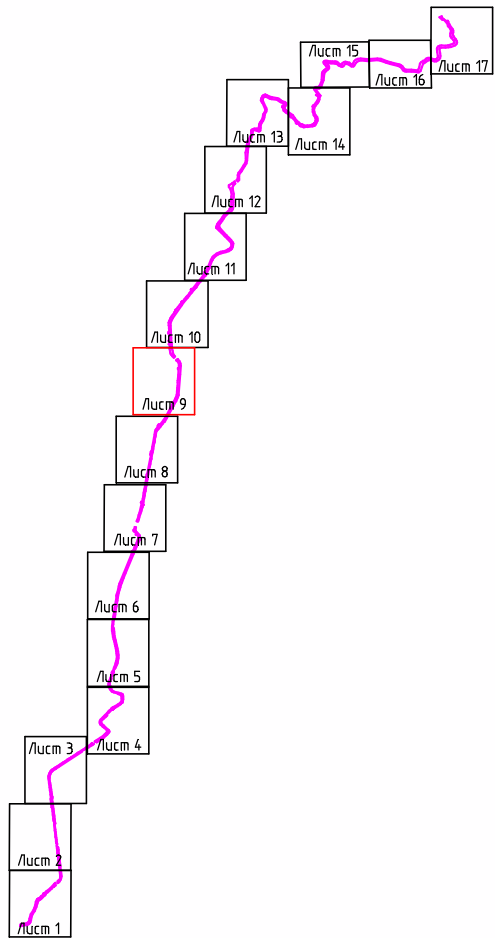

- Условные обозначения:**
- Граница зоны планируемого размещения объекта полосы отвода
 - Граница существующего земельного участка, учтенного в ЕГРН
 - 23:49:0503001:1401 Кадастровый номер земельного участка
 - Граница кадастрового квартала
 - 23:49:0503001 Номер кадастрового квартала
 - 1 Условный номер образуемого земельного участка
 - Исправление реестровой ошибки
 - Граница населенного пункта
 - Образуемые земельные участки
 - Линии, обозначающие дороги, улицы, проезды, линии связи, объекты инженерной и транспортной инфраструктуры
 - Автомобильная дорога II технической категории



						Краснодарский край, город-курорт Сочи			
						Документация по планировке территории (проект межевания территории) в отношении полосы отвода автомобильной дороги общего пользования регионального значения «п. Мацеста - с. Семеновка», расположенной в городе-курорте Сочи Краснодарского края			
Изм.	Кол.уч.	Лист	№ док.	Подп.	Дата	Том 1. Основная часть проекта межевания территории	Стадия	Лист	Листов
Зам. нач. ОКР/ТИ		Грабарева Т.В.					ПМ	9	17
Инженер		Николаенко К.А.				Чертеж межевания территории М 1:2000	ГБУ Краснодарского края "Краевая техническая инвентаризация-Краевое БТИ"		

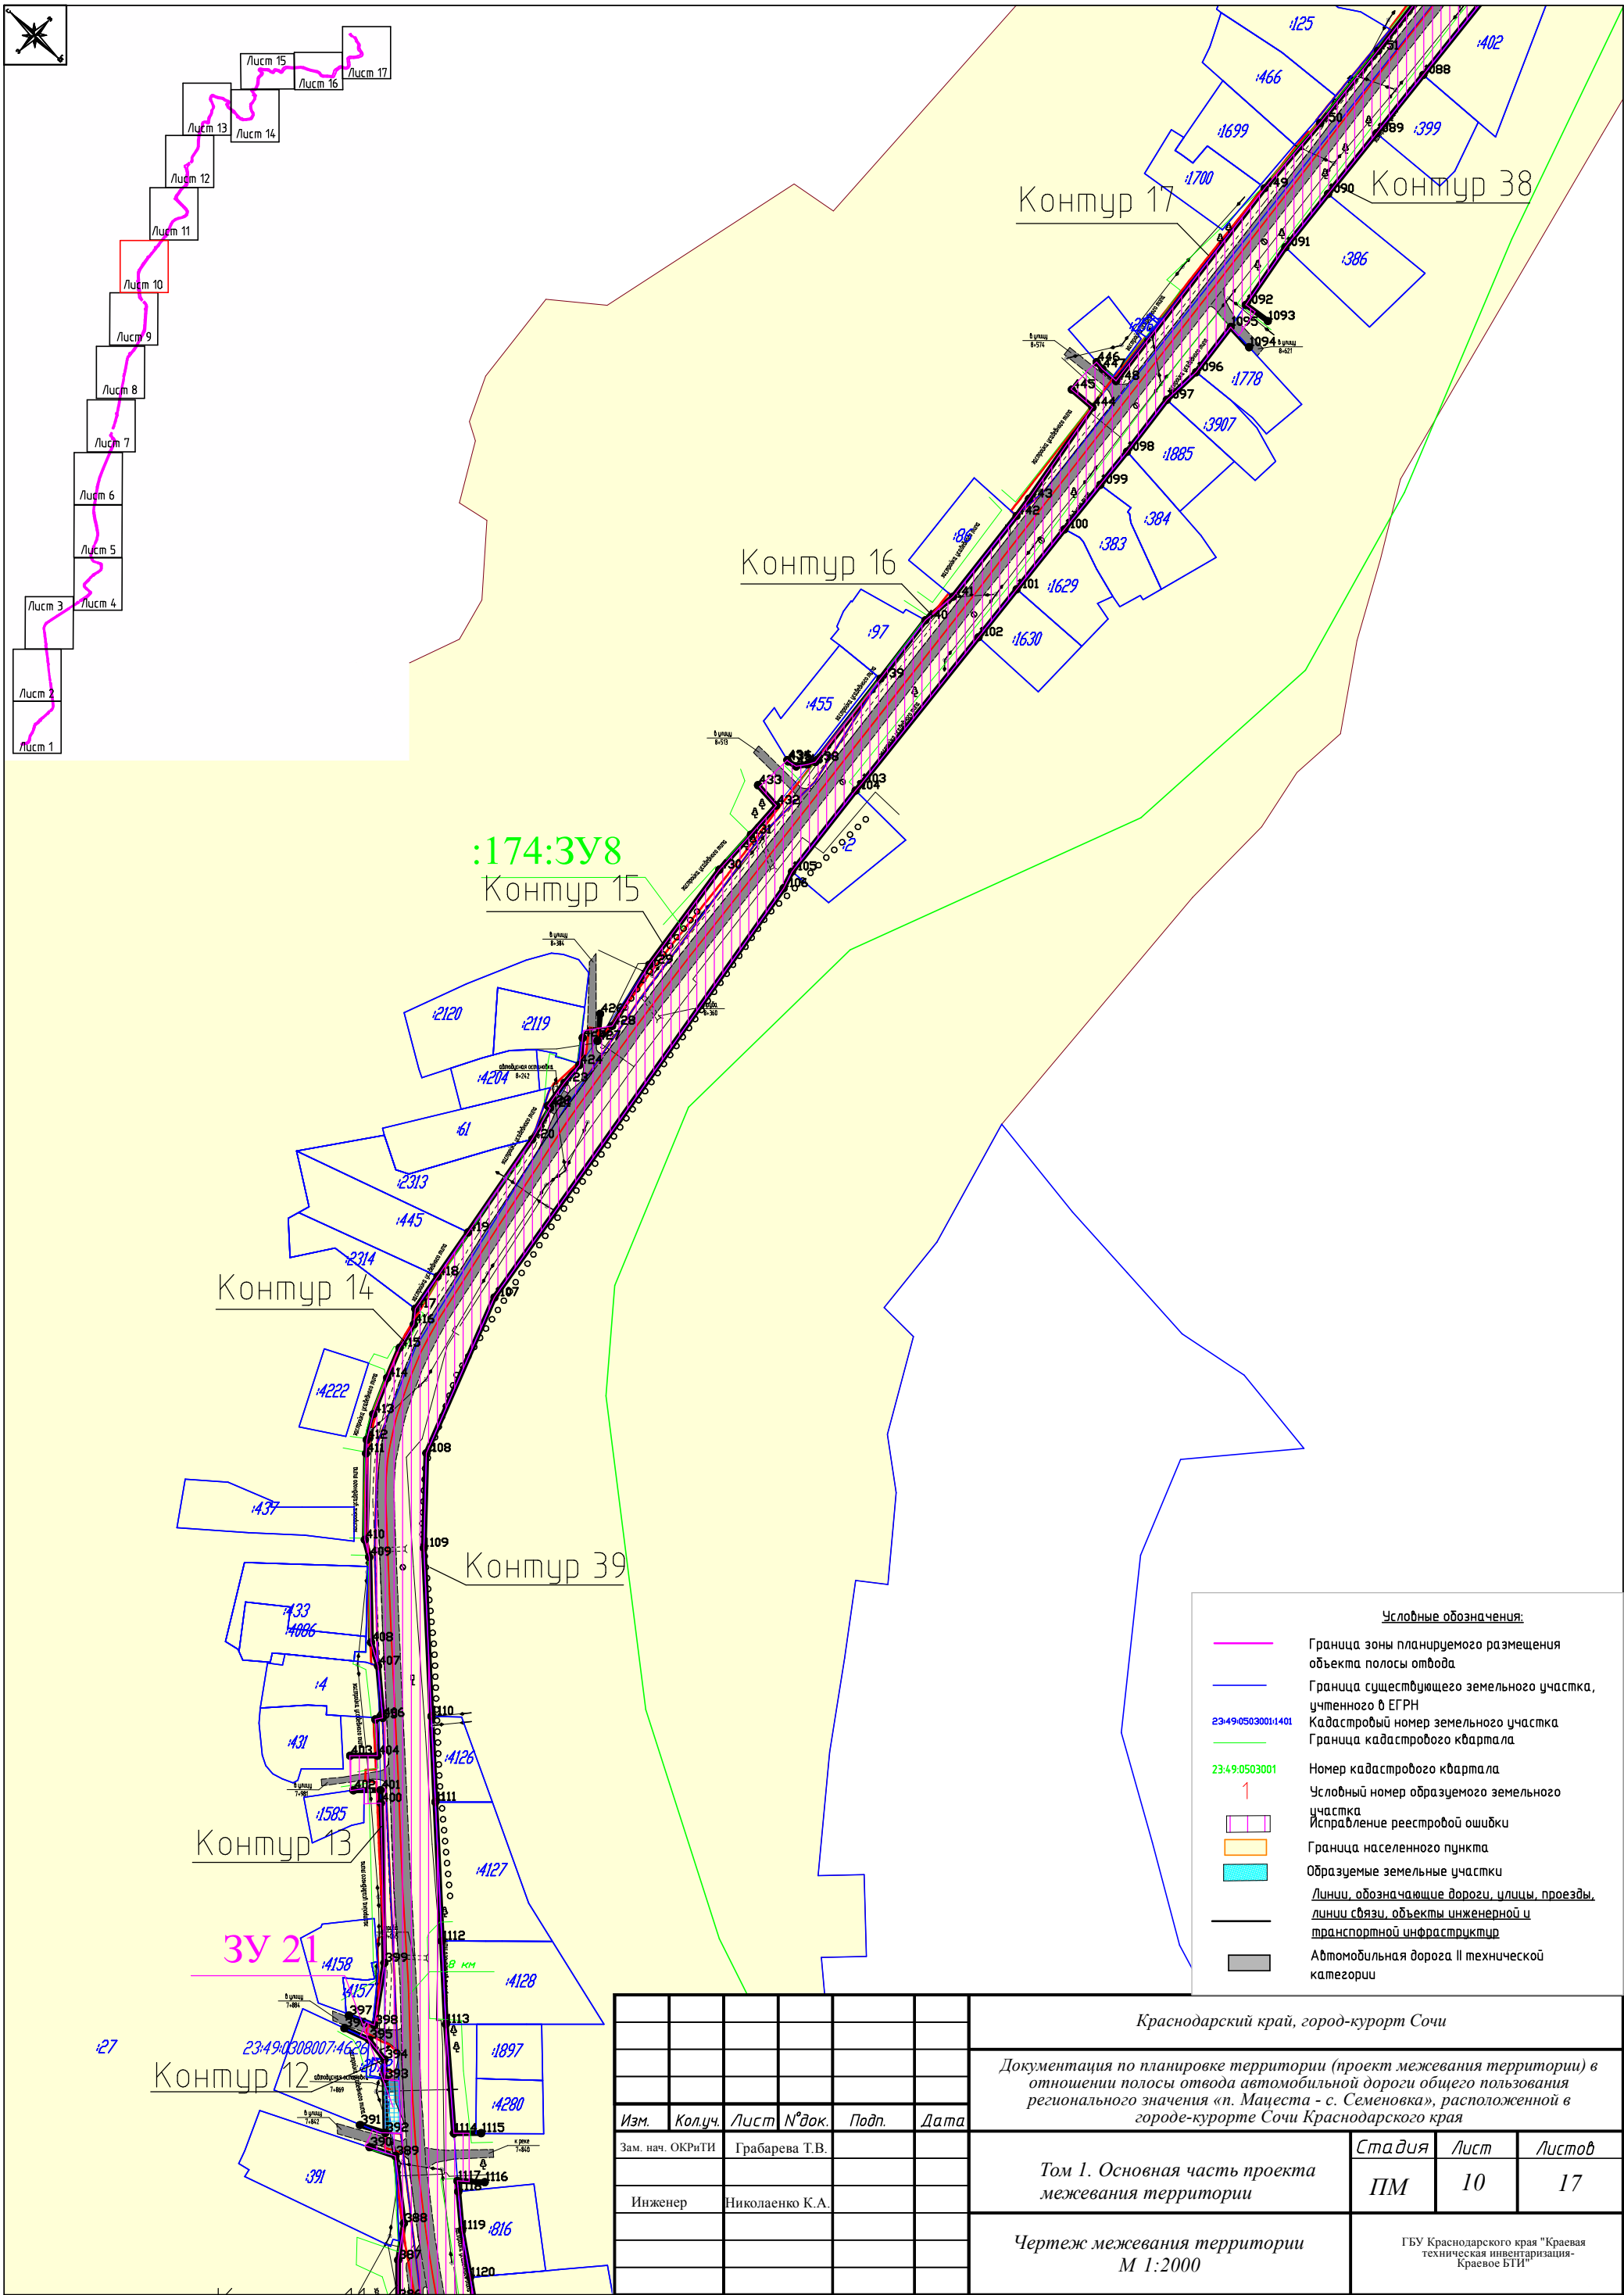

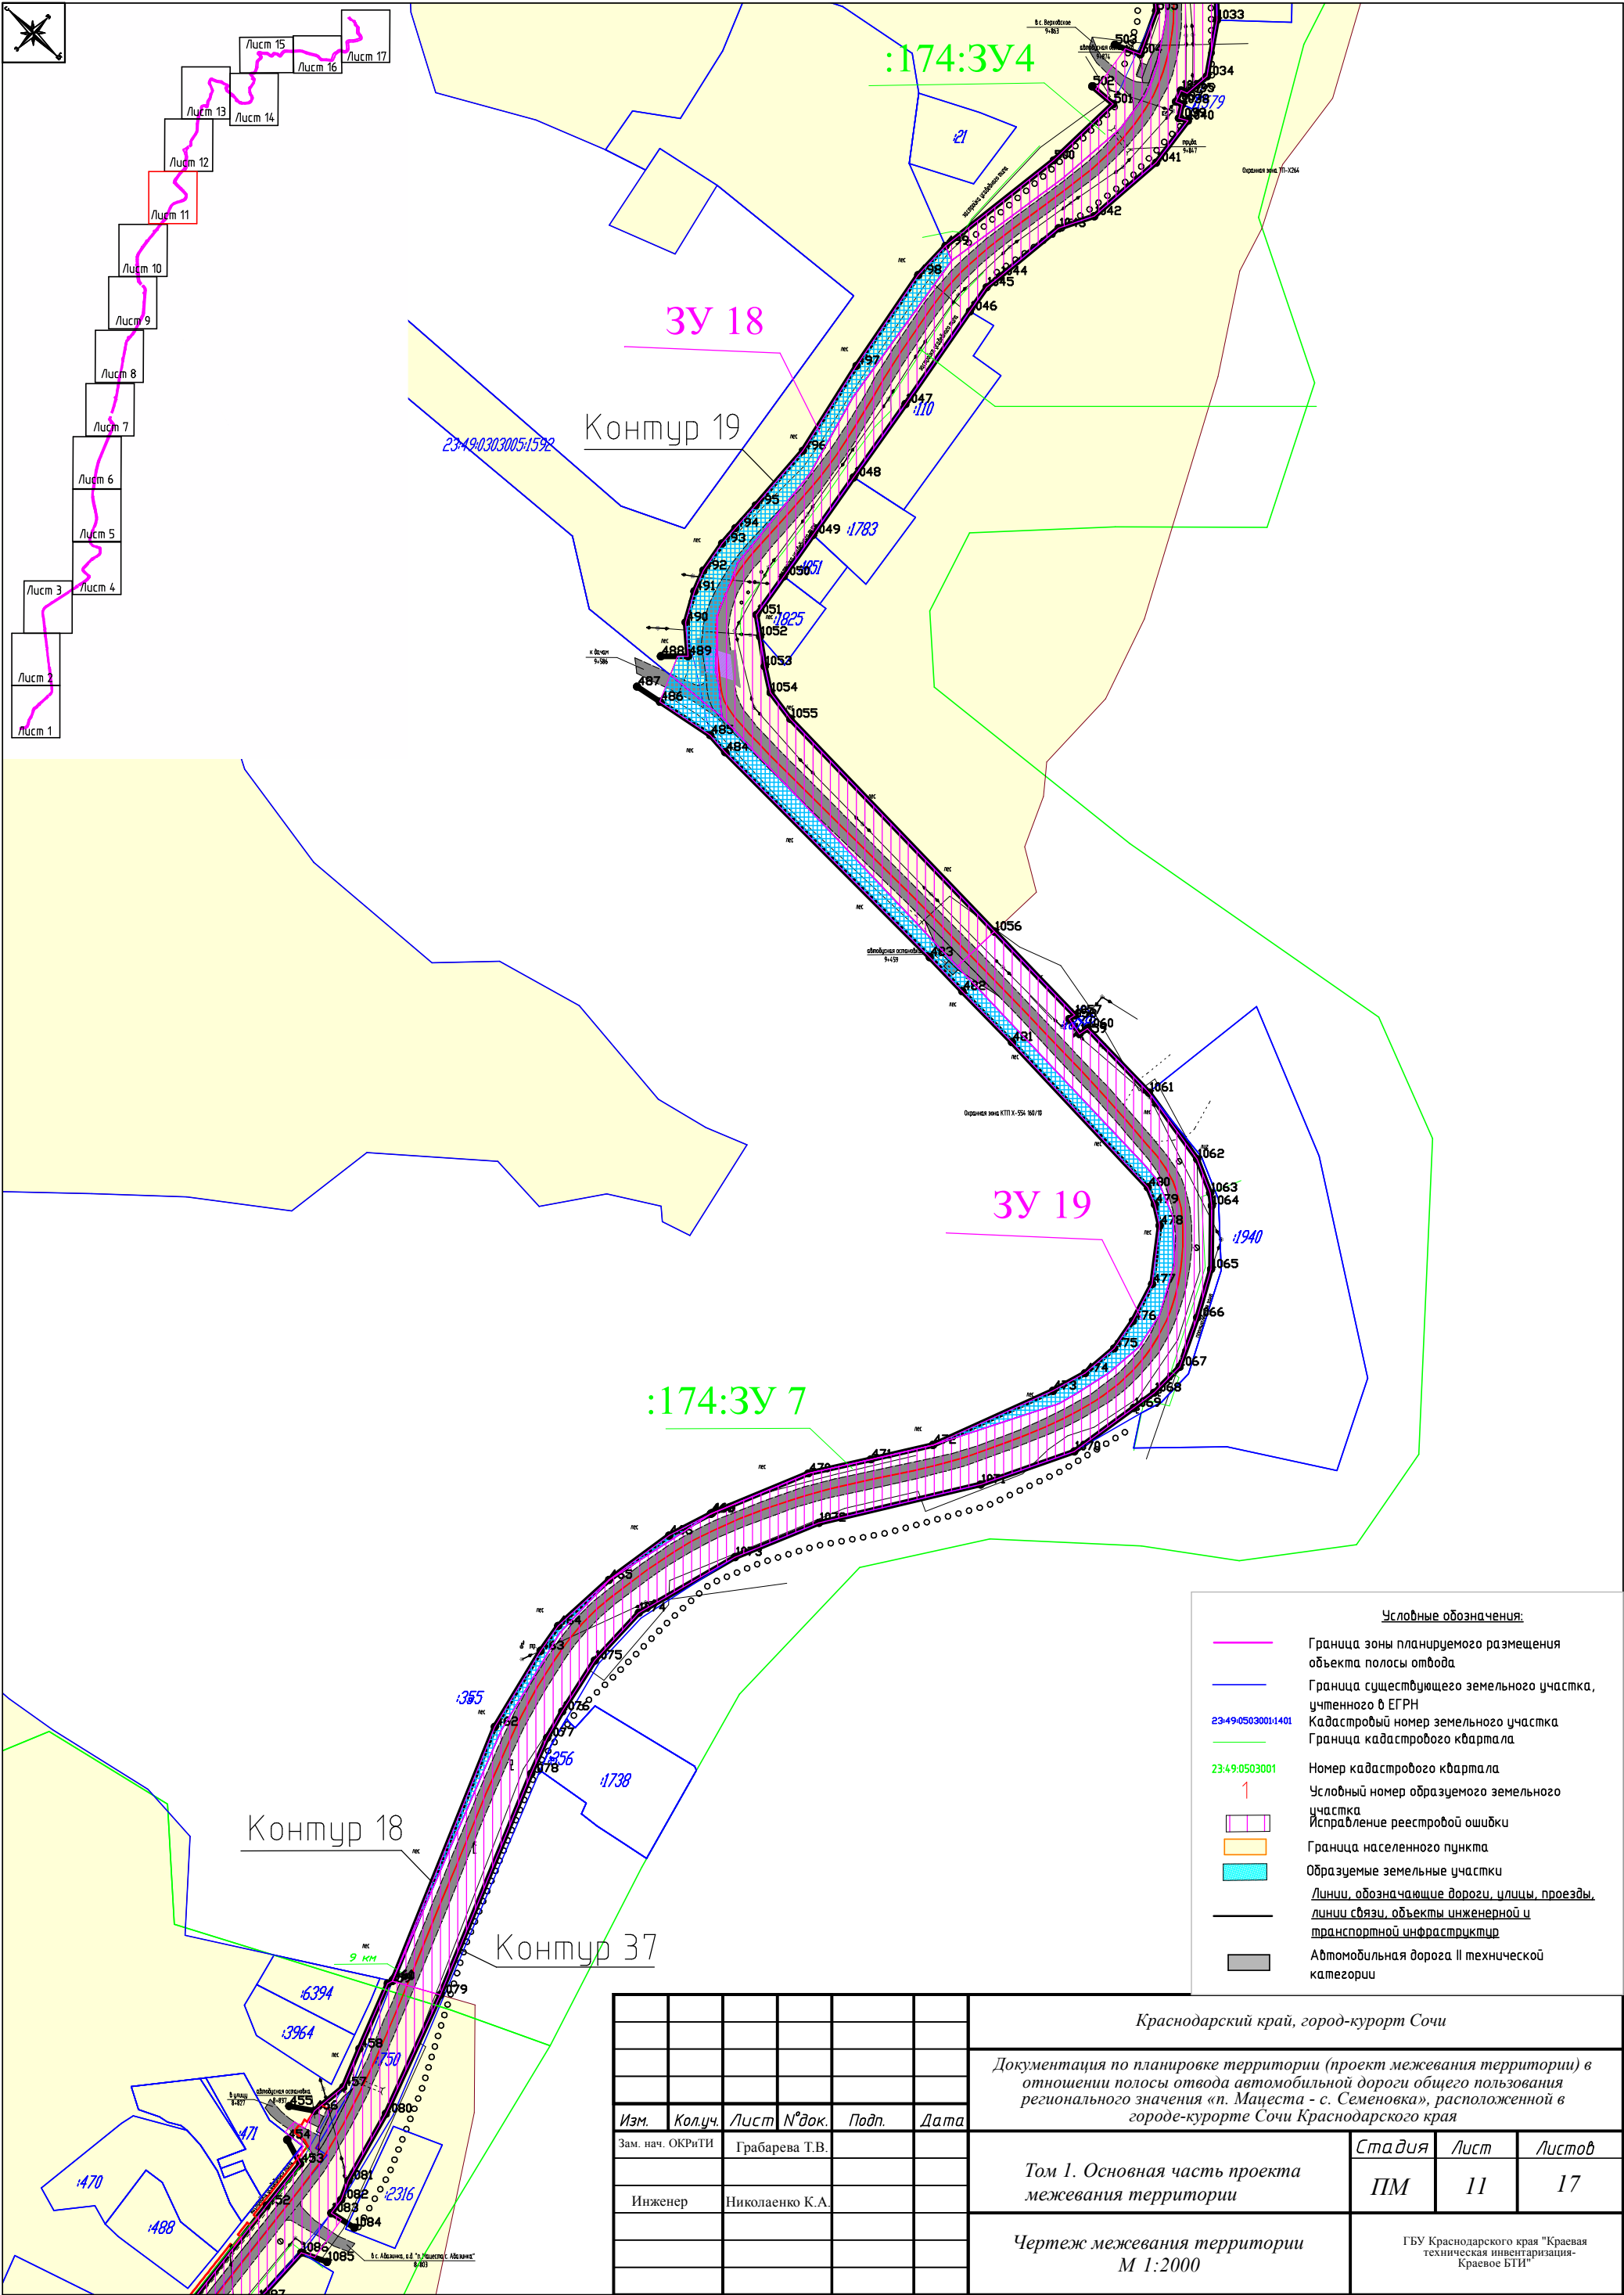

Условные обозначения:			
	Граница зоны планируемого размещения объекта полосы отвода		
	Граница существующего земельного участка, учтенного в ЕГРН		
	Кадастровый номер земельного участка		
	Граница кадастрового квартала		
	Номер кадастрового квартала		
	Условный номер образуемого земельного участка		
	Исправление реестровой ошибки		
	Граница населенного пункта		
	Образуемые земельные участки		
	Линии, обозначающие дороги, улицы, проезды, линии связи, объекты инженерной и транспортной инфраструктуры		
	Автомобильная дорога II технической категории		

Краснодарский край, город-курорт Сочи					
Документация по планировке территории (проект межевания территории) в отношении полосы отвода автомобильной дороги общего пользования регионального значения «п. Мацеста - с. Семеновка», расположенной в городе-курорте Сочи Краснодарского края					
Изм.	Кол.уч.	Лист	№ док.	Подп.	Дата
Зам. нач. ОКРиТИ	Грабарева Т.В.				
Инженер	Николаенко К.А.				
Том I. Основная часть проекта межевания территории				Стадия	Лист
Чертеж межевания территории				М 1:2000	Листов
				ПМ	11
					17
ГБУ Краснодарского края "Краевая техническая инвентаризация-Краевое БТИ"					

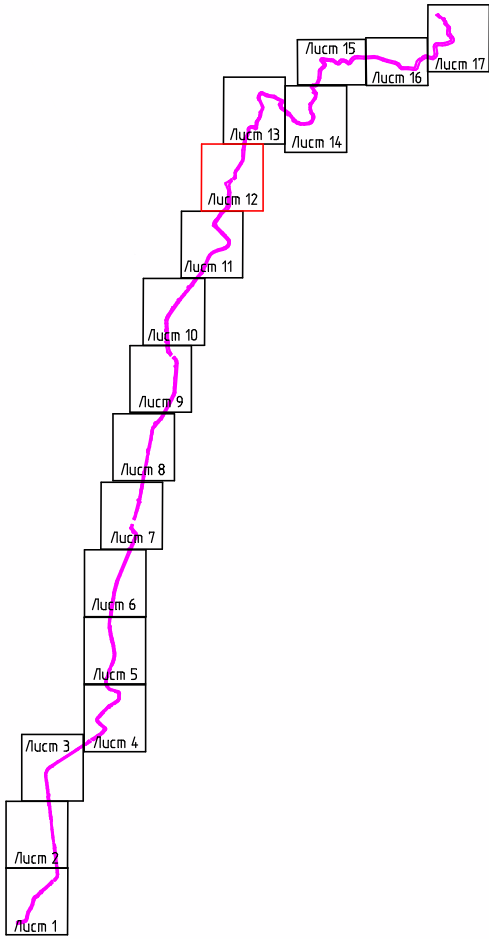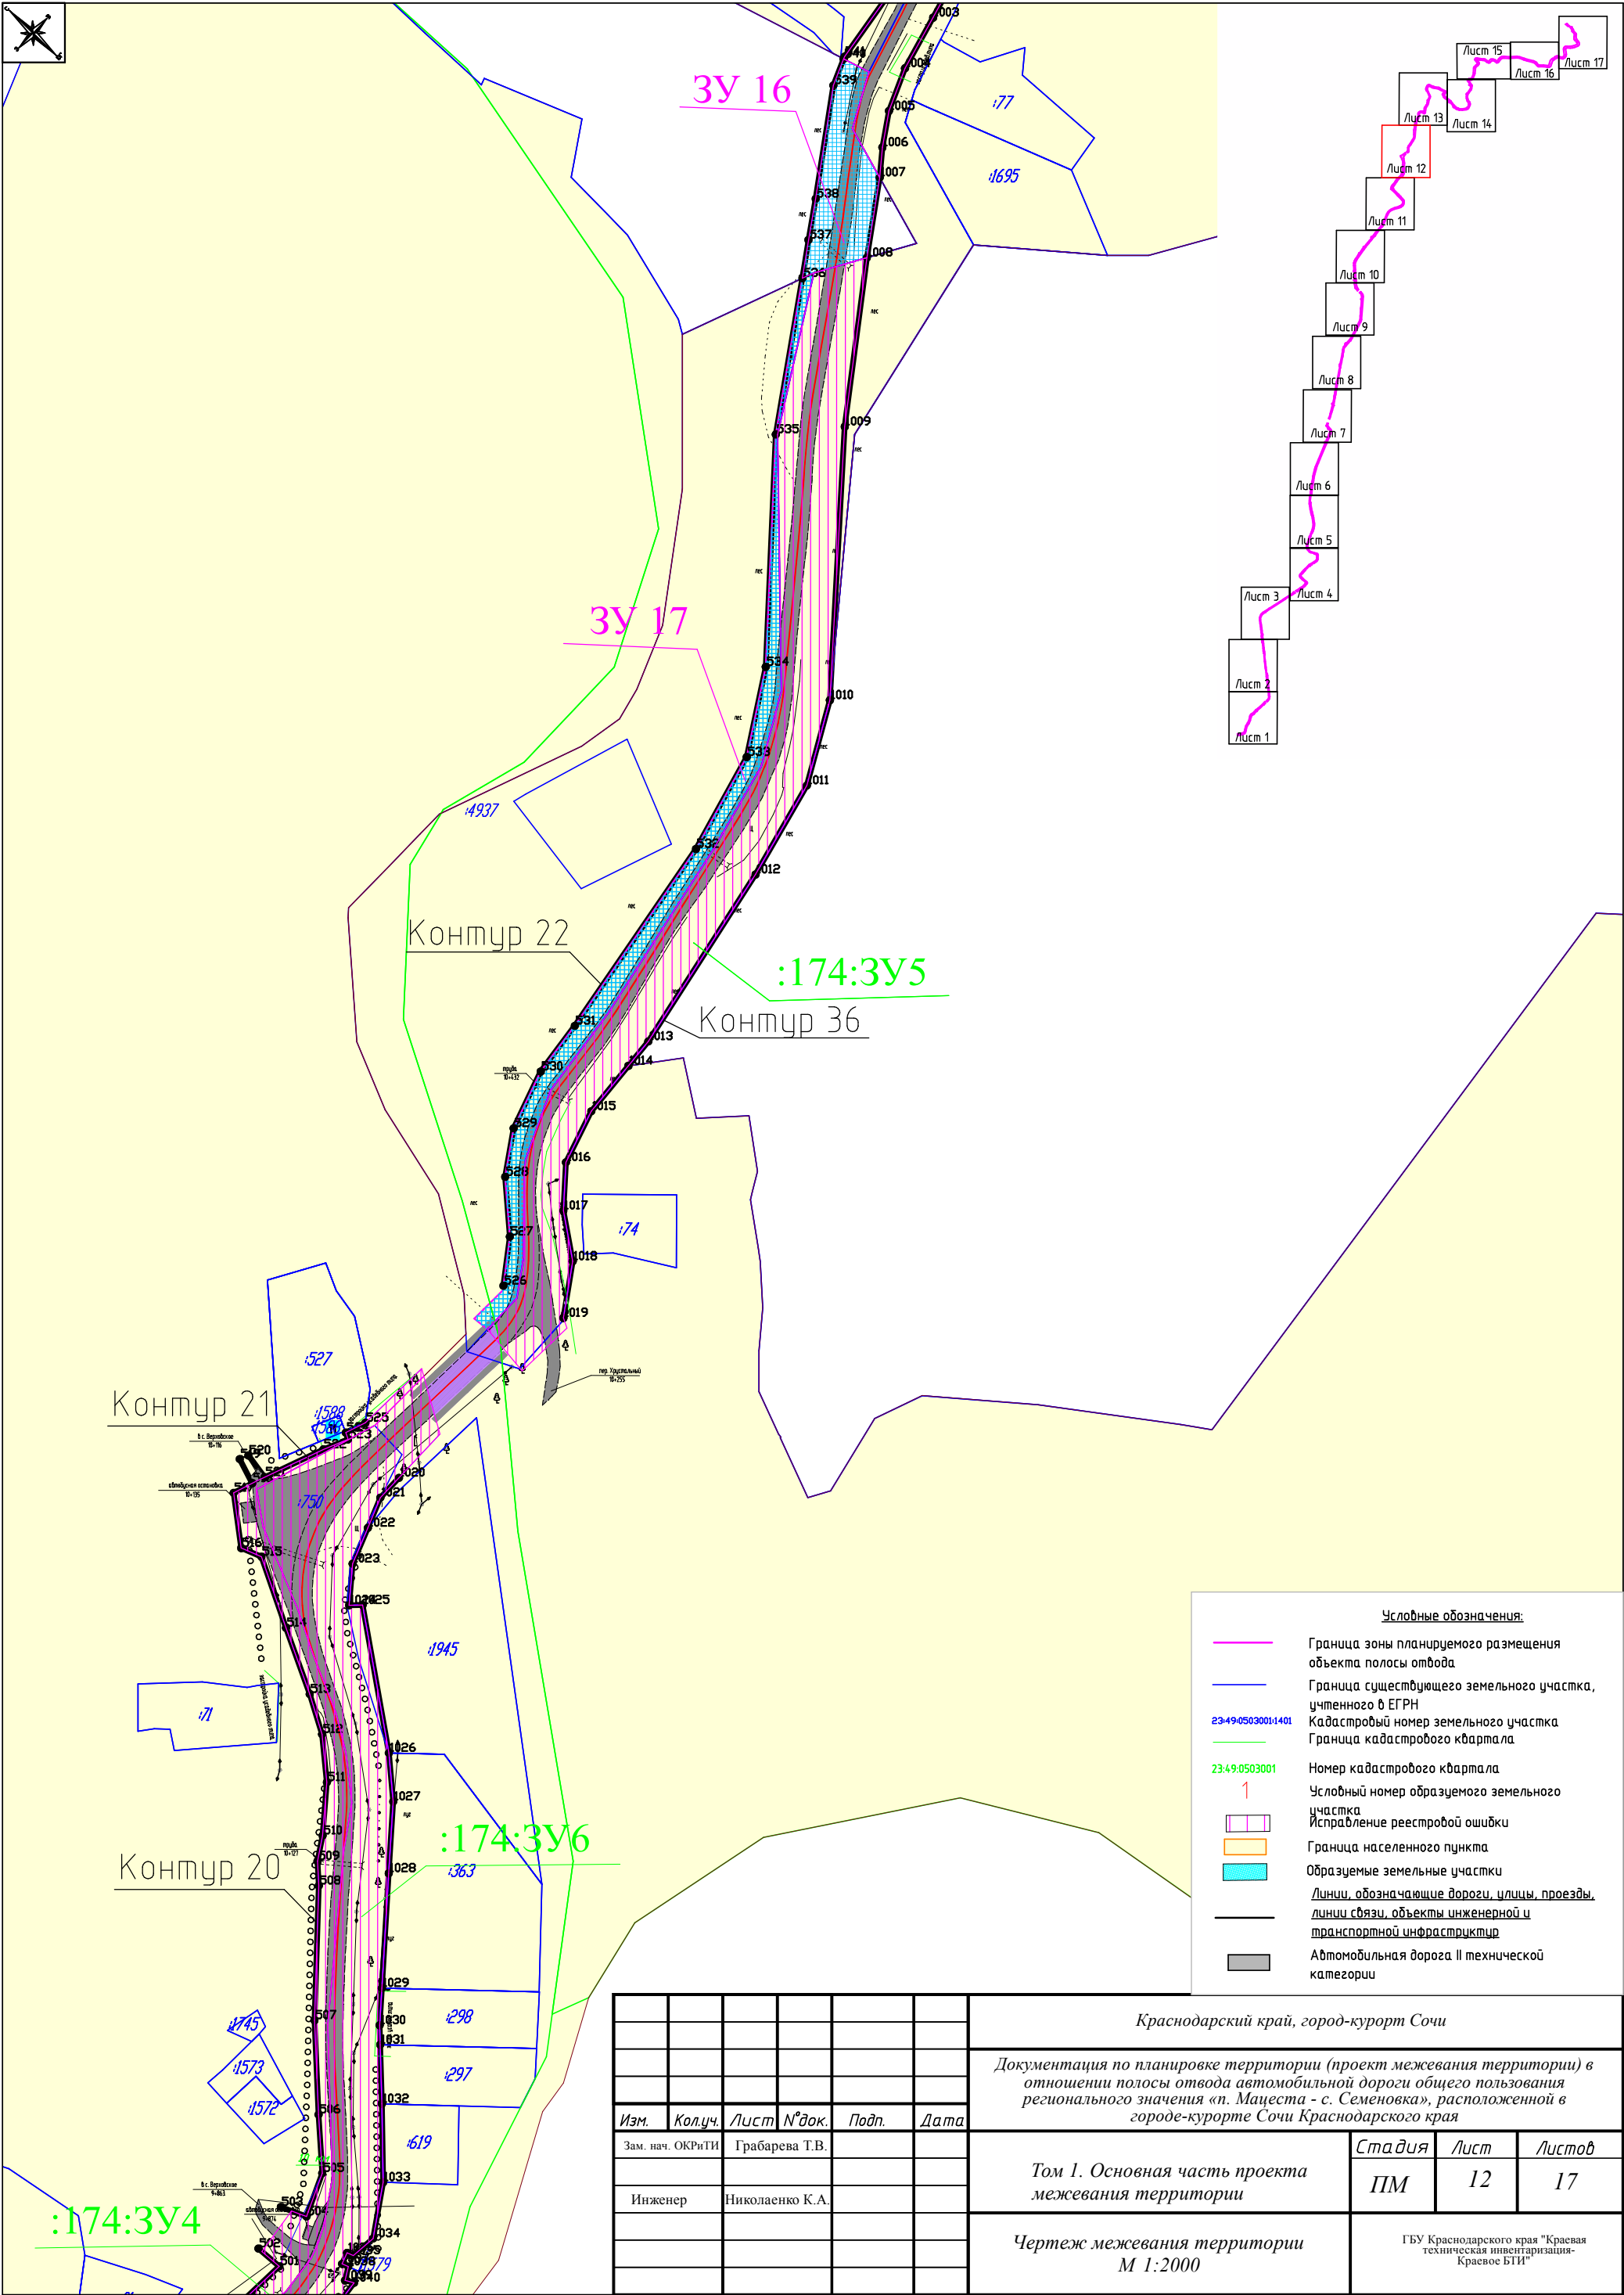


- Условные обозначения:
- Граница зоны планируемого размещения объекта полосы отвода
 - Граница существующего земельного участка, учтенного в ЕГРН
 - 23:49:0503001:1401 Кадастровый номер земельного участка
 - Граница кадастрового квартала
 - 23:49:0503001 Номер кадастрового квартала
 - 1 Условный номер образуемого земельного участка
 - Исправление реестровой ошибки
 - Граница населенного пункта
 - Образуемые земельные участки
 - Линии, обозначающие дороги, улицы, проезды, линии связи, объекты инженерной и транспортной инфраструктуры
 - Автомобильная дорога II технической категории

						Краснодарский край, город-курорт Сочи			
						Документация по планировке территории (проект межевания территории) в отношении полосы отвода автомобильной дороги общего пользования регионального значения «п. Мацеста - с. Семеновка», расположенной в городе-курорте Сочи Краснодарского края			
Изм.	Кол.уч.	Лист	№ док.	Подп.	Дата				
Зам. нач. ОКРиТИ	Грабарева Т.В.					Том 1. Основная часть проекта межевания территории	Стадия	Лист	Листов
							ПМ	12	17
Инженер	Николаенко К.А.					Чертеж межевания территории М 1:2000	ГБУ Краснодарского края "Краевая техническая инвентаризация-Краевое БТИ"		




- Условные обозначения:
- Граница зоны планируемого размещения объекта полосы отвода
 - Граница существующего земельного участка, учтенного в ЕГРН
 - 23:49:0503001:1401 Кадастровый номер земельного участка
 - Граница кадастрового квартала
 - 23:49:0503001 Номер кадастрового квартала
 - 1 Условный номер образуемого земельного участка
 - Исправление реестровой ошибки
 - Граница населенного пункта
 - Образуемые земельные участки
 - Линии, обозначающие дороги, улицы, проезды, линии связи, объекты инженерной и транспортной инфраструктуры
 - Автомобильная дорога II технической категории

Лист 7
Лист 6
Лист 5
Лист 4
Лист 3
Лист 2
Лист 1

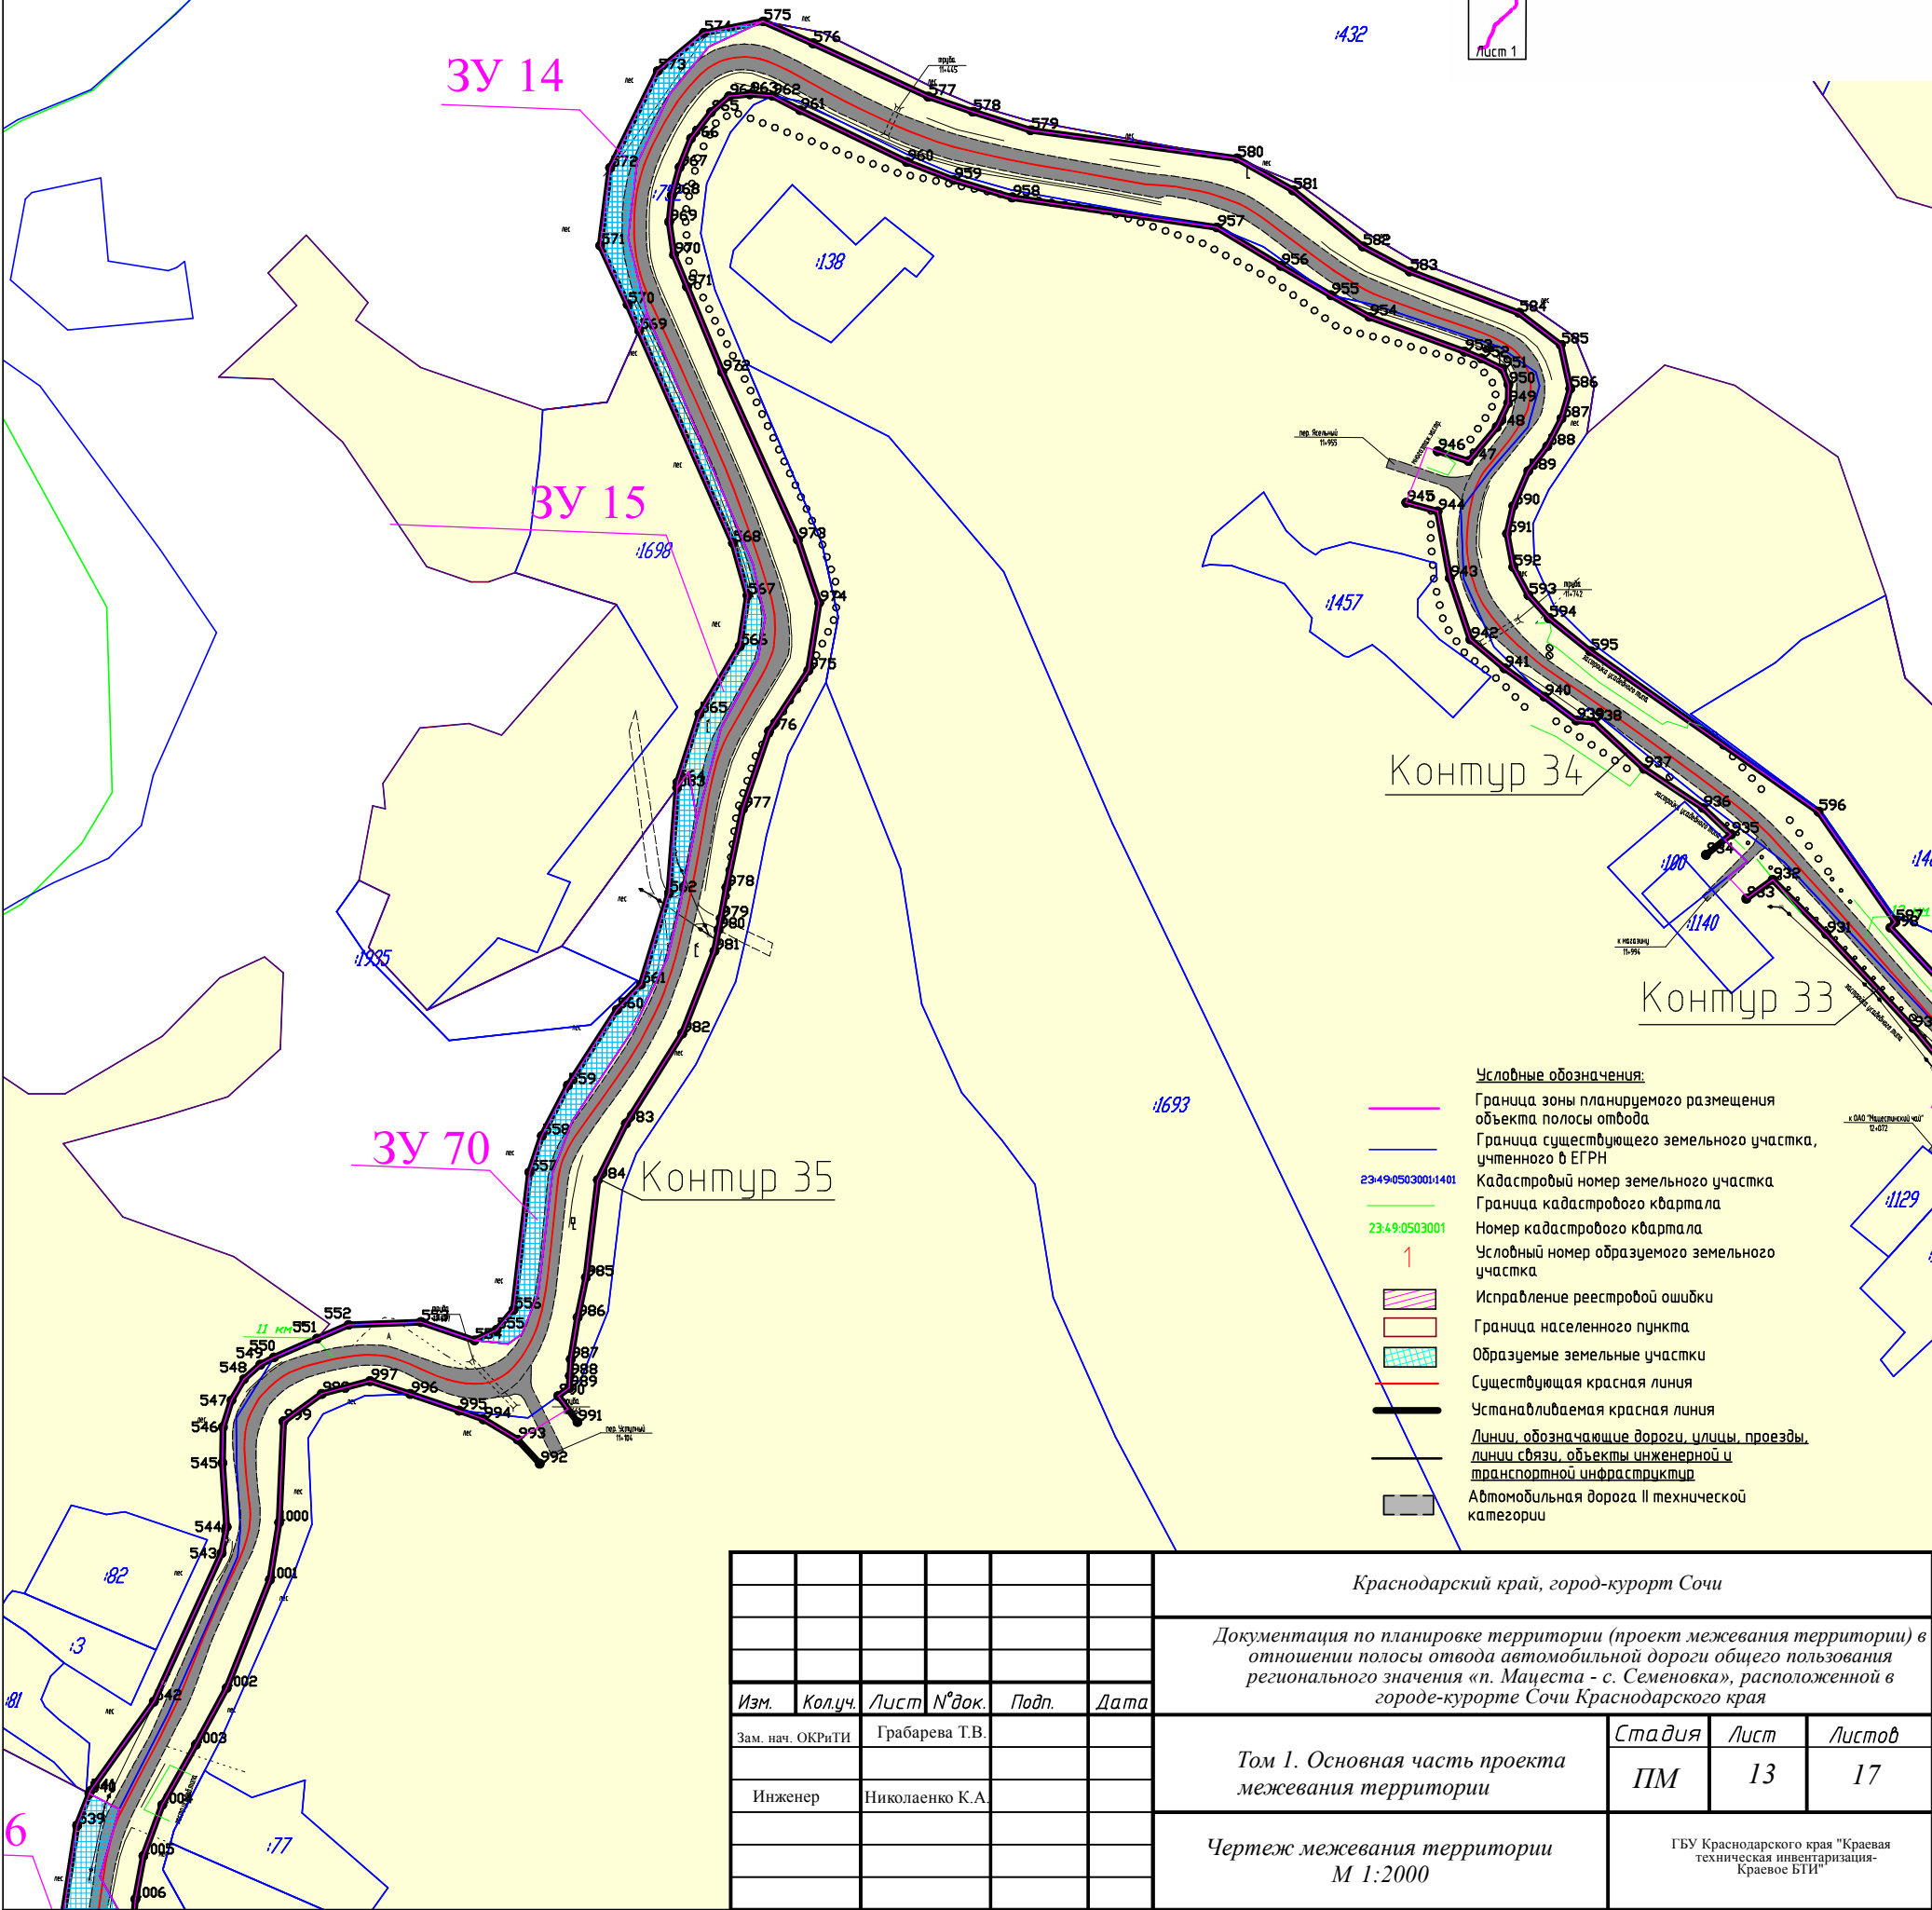

- Условные обозначения:
- Граница зоны планируемого размещения объекта полосы отвода
 - Граница существующего земельного участка, учтенного в ЕГРН
 - 23:49:0503001:1401 Кадастровый номер земельного участка
 - Граница кадастрового квартала
 - 23:49:0503001 Номер кадастрового квартала
 - 1 Условный номер образуемого земельного участка
 - Исправление реестровой ошибки
 - Граница населенного пункта
 - Образуемые земельные участки
 - Существующая красная линия
 - Устанавливаемая красная линия
 - Линии, обозначающие дороги, улицы, проезды, линии связи, объекты инженерной и транспортной инфраструктуры
 - Автомобильная дорога II технической категории



						Краснодарский край, город-курорт Сочи			
						Документация по планировке территории (проект межевания территории) в отношении полосы отвода автомобильной дороги общего пользования регионального значения «п. Мацеста - с. Семеновка», расположенной в городе-курорте Сочи Краснодарского края			
Изм.	Кол.уч.	Лист	№ док.	Подп.	Дата	Том 1. Основная часть проекта межевания территории	Стадия	Лист	Листов
Зам. нач. ОКРТИ		Грабарева Т.В.					ПМ	13	17
Инженер		Николаенко К.А.				Чертеж межевания территории М 1:2000	ГБУ Краснодарского края "Краевая техническая инвентаризация-Краевое БТИ"		

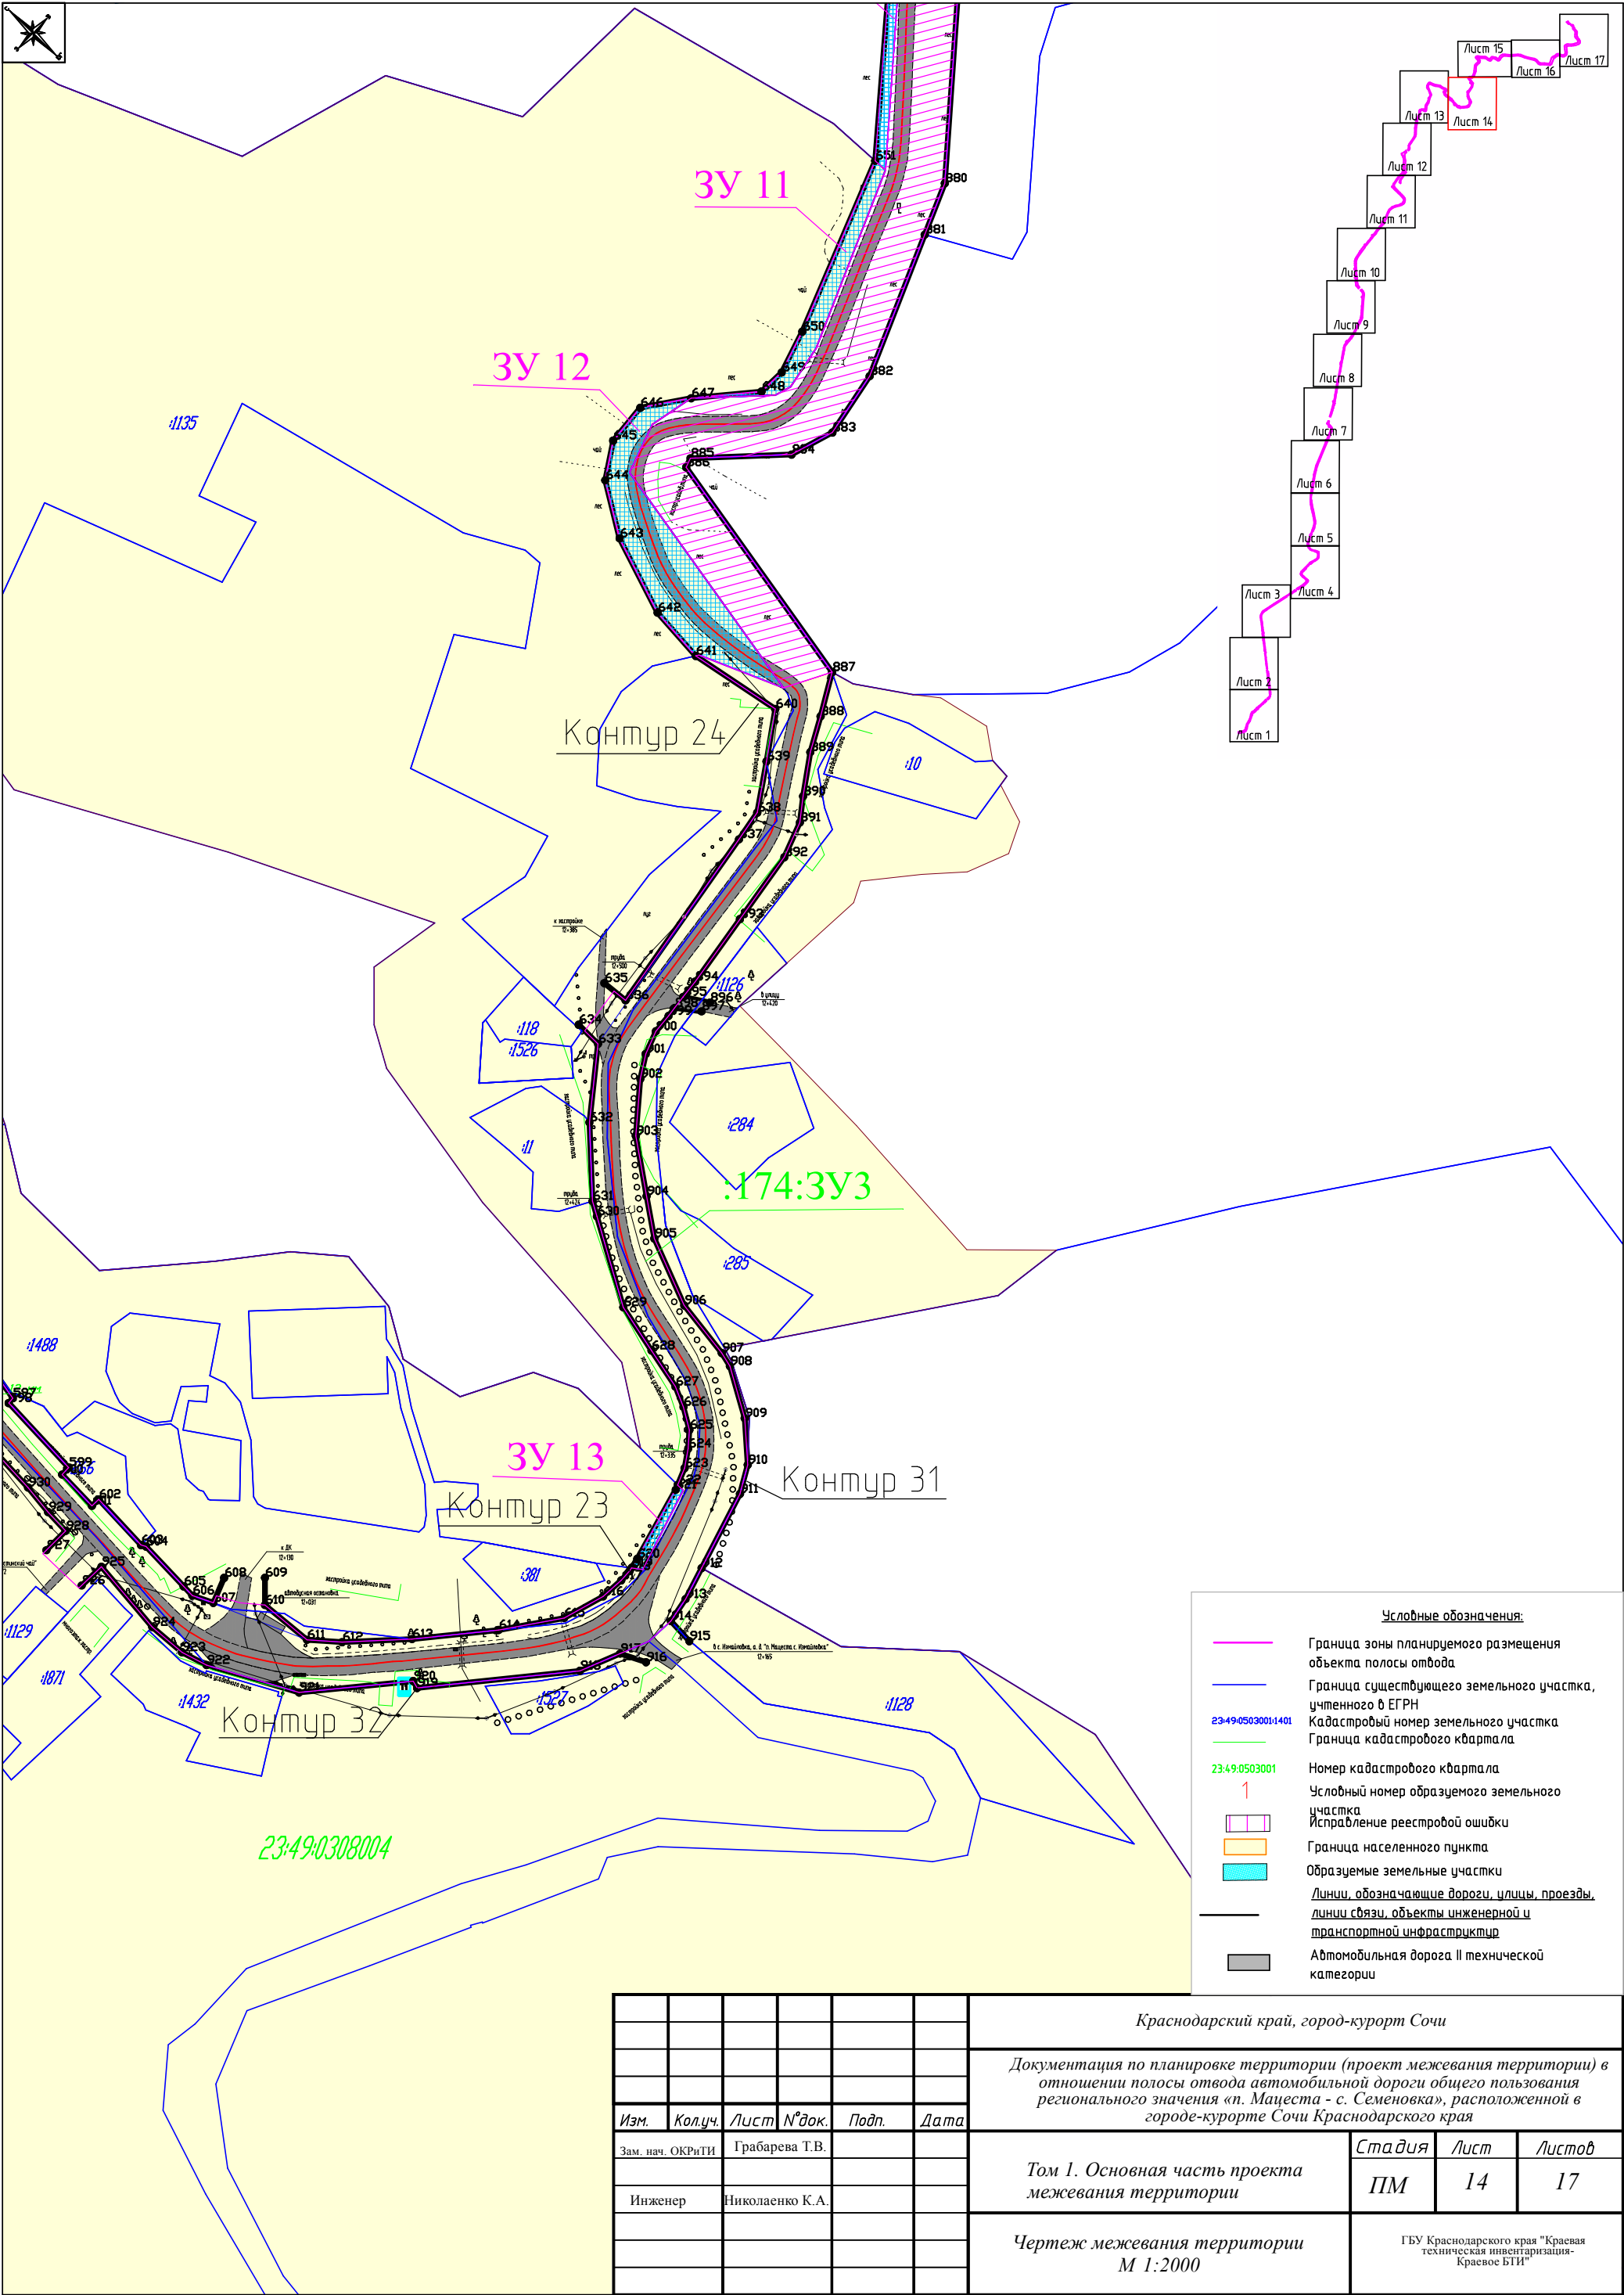

Условные обозначения:

- Граница зоны планируемого размещения объекта полосы отвода
- Граница существующего земельного участка, учтенного в ЕГРН
- 23:49:0503001:1401 Кадастровый номер земельного участка
- Граница кадастрового квартала
- 23:49:0503001 Номер кадастрового квартала
- 1 Условный номер образуемого земельного участка
- Исправление реестровой ошибки
- Граница населенного пункта
- Образуемые земельные участки
- Линии, обозначающие дороги, улицы, проезды, линии связи, объекты инженерной и транспортной инфраструктуры
- Автомобильная дорога II технической категории

						Краснодарский край, город-курорт Сочи			
						Документация по планировке территории (проект межевания территории) в отношении полосы отвода автомобильной дороги общего пользования регионального значения «п. Мацеста - с. Семеновка», расположенной в городе-курорте Сочи Краснодарского края			
Изм.	Кол.уч.	Лист	№ док.	Подп.	Дата	Том 1. Основная часть проекта межевания территории	Стадия	Лист	Листов
Зам. нач. ОКРиТИ		Грабарева Т.В.					ПМ	14	17
Инженер		Николаенко К.А.				Чертеж межевания территории М 1:2000	ГБУ Краснодарского края "Краевая техническая инвентаризация-Краевое БТИ"		

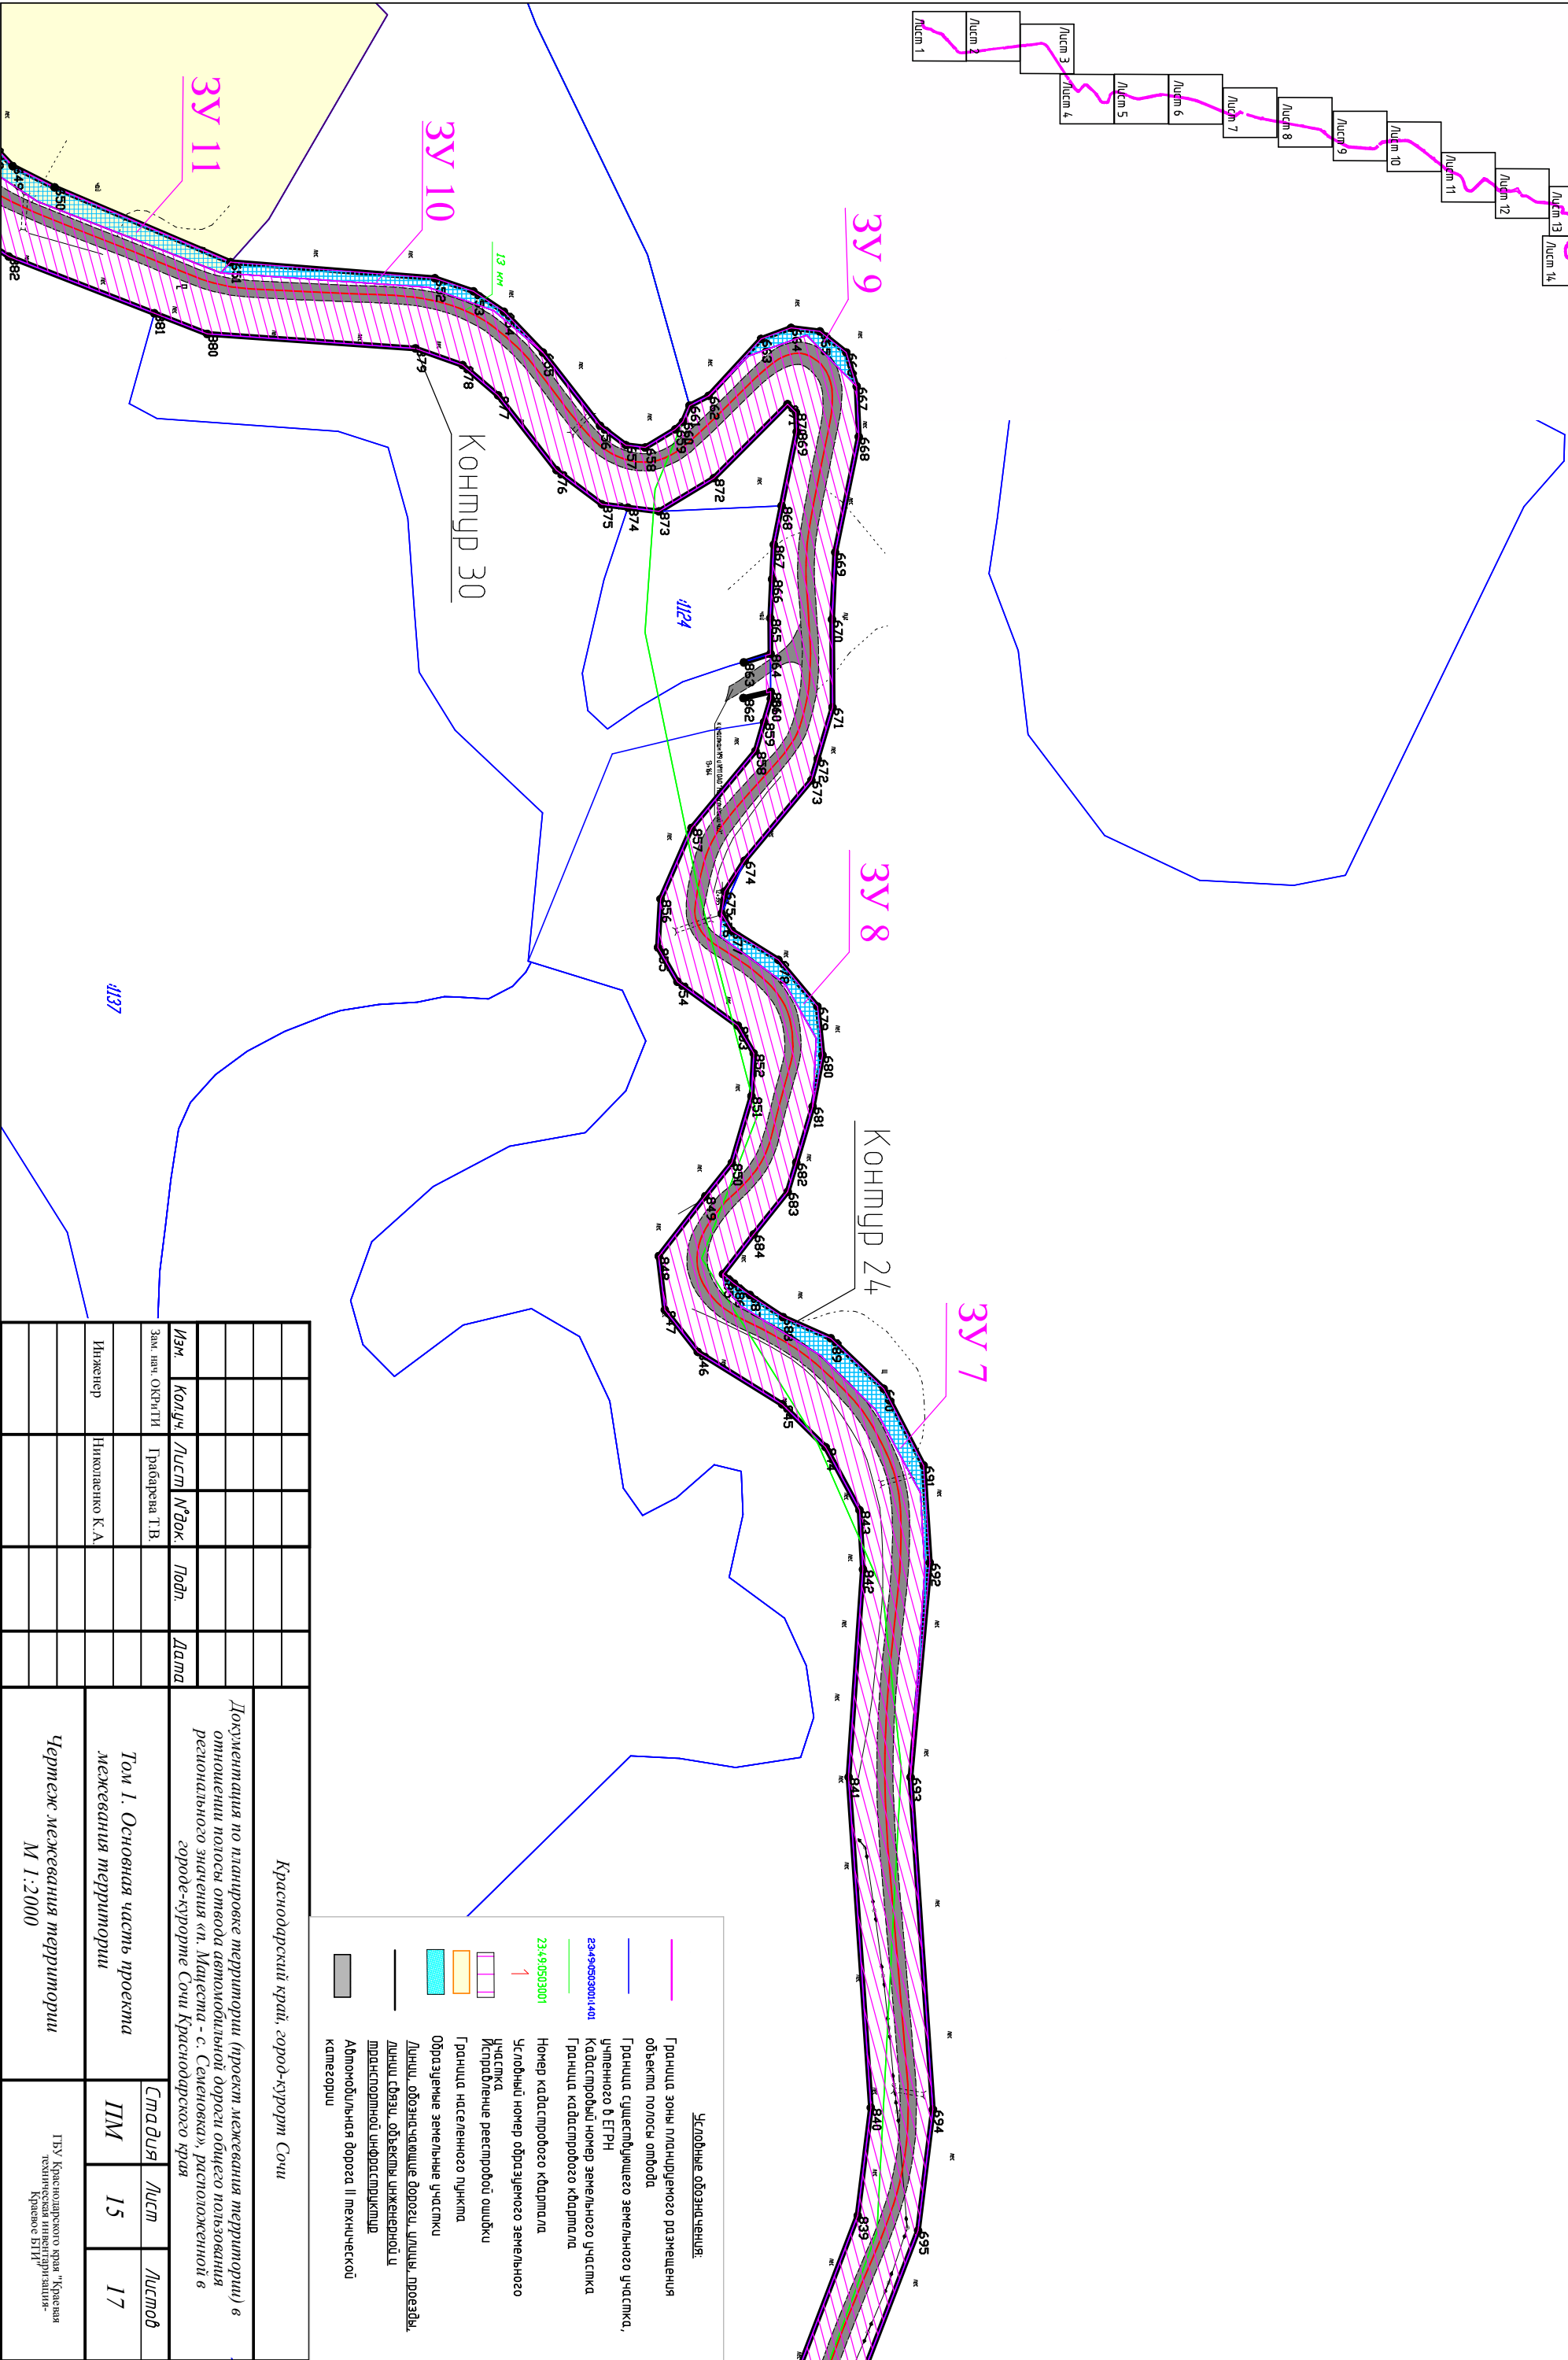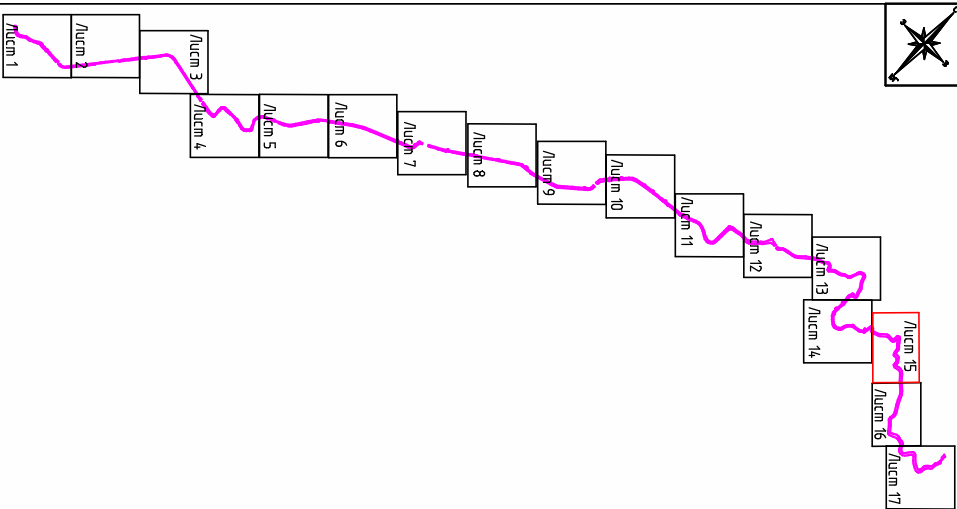

Краснодарский край, город-курорт Сочи			
Документация по планировке территории (проект межевания территории) в отношении полосы отвода автомобильной дороги общего пользования регионального значения «п. Мацеста - с. Семеновка», расположенной в городе-курорте Сочи Краснодарского края			
Изм.	Колуч.	Лист	№ док.
Инженер	Николаенко К.А.	Подп.	Дата
Том 1. Основная часть проекта межевания территории			
Чертёж межевания территории			
М 1:2000			

Условные обозначения:

Граница зоны планируемого размещения объекта полосы отвода

Граница существующего земельного участка, учтенного в ЕТРН

Кадастровый номер земельного участка

Граница кадастрового к/дирм.л.д

Номер кадастрового к/дирм.л.д

Условный номер образуемого земельного участка

Использование реестровой ошибки

Граница населенного пункта



Образуемые земельные участки



Линии, обозначающие дороги, улицы, проезды, линии связи, объекты инженерной и транспортной инфраструктуры

Автомобильная дорога II технической категории

Стация	Лист	Листов
ИМ	15	17

ГБУ Краснодарского края "Бюро кадастрового проектирования"

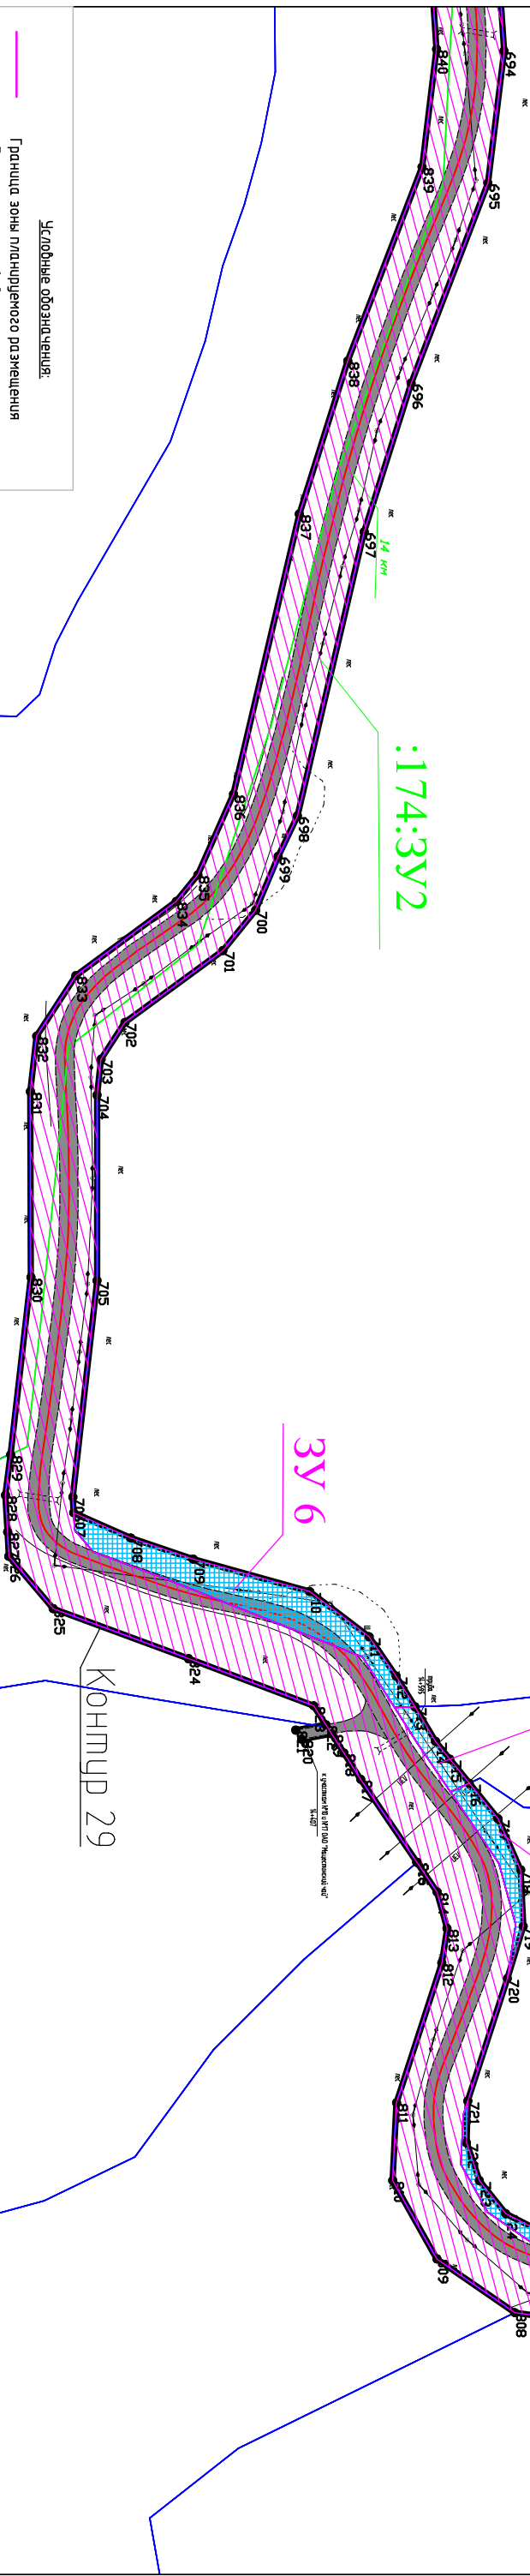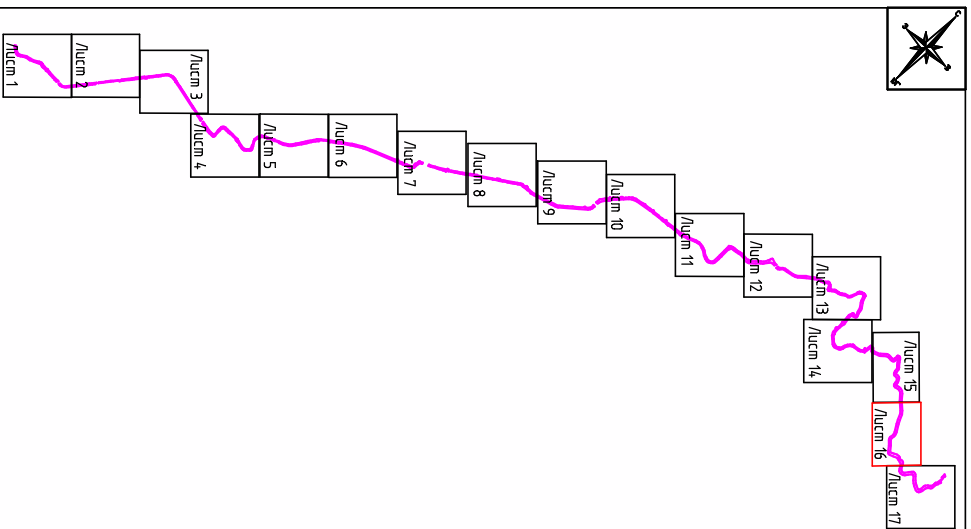[illegible]

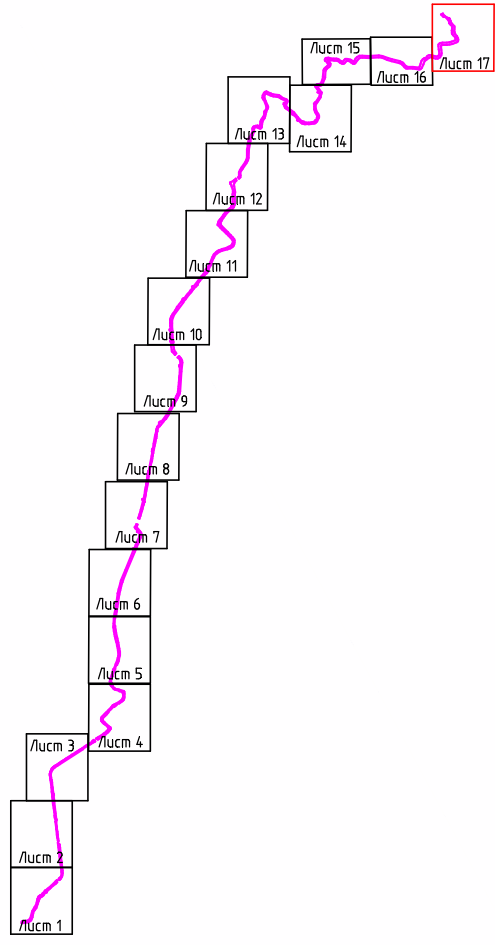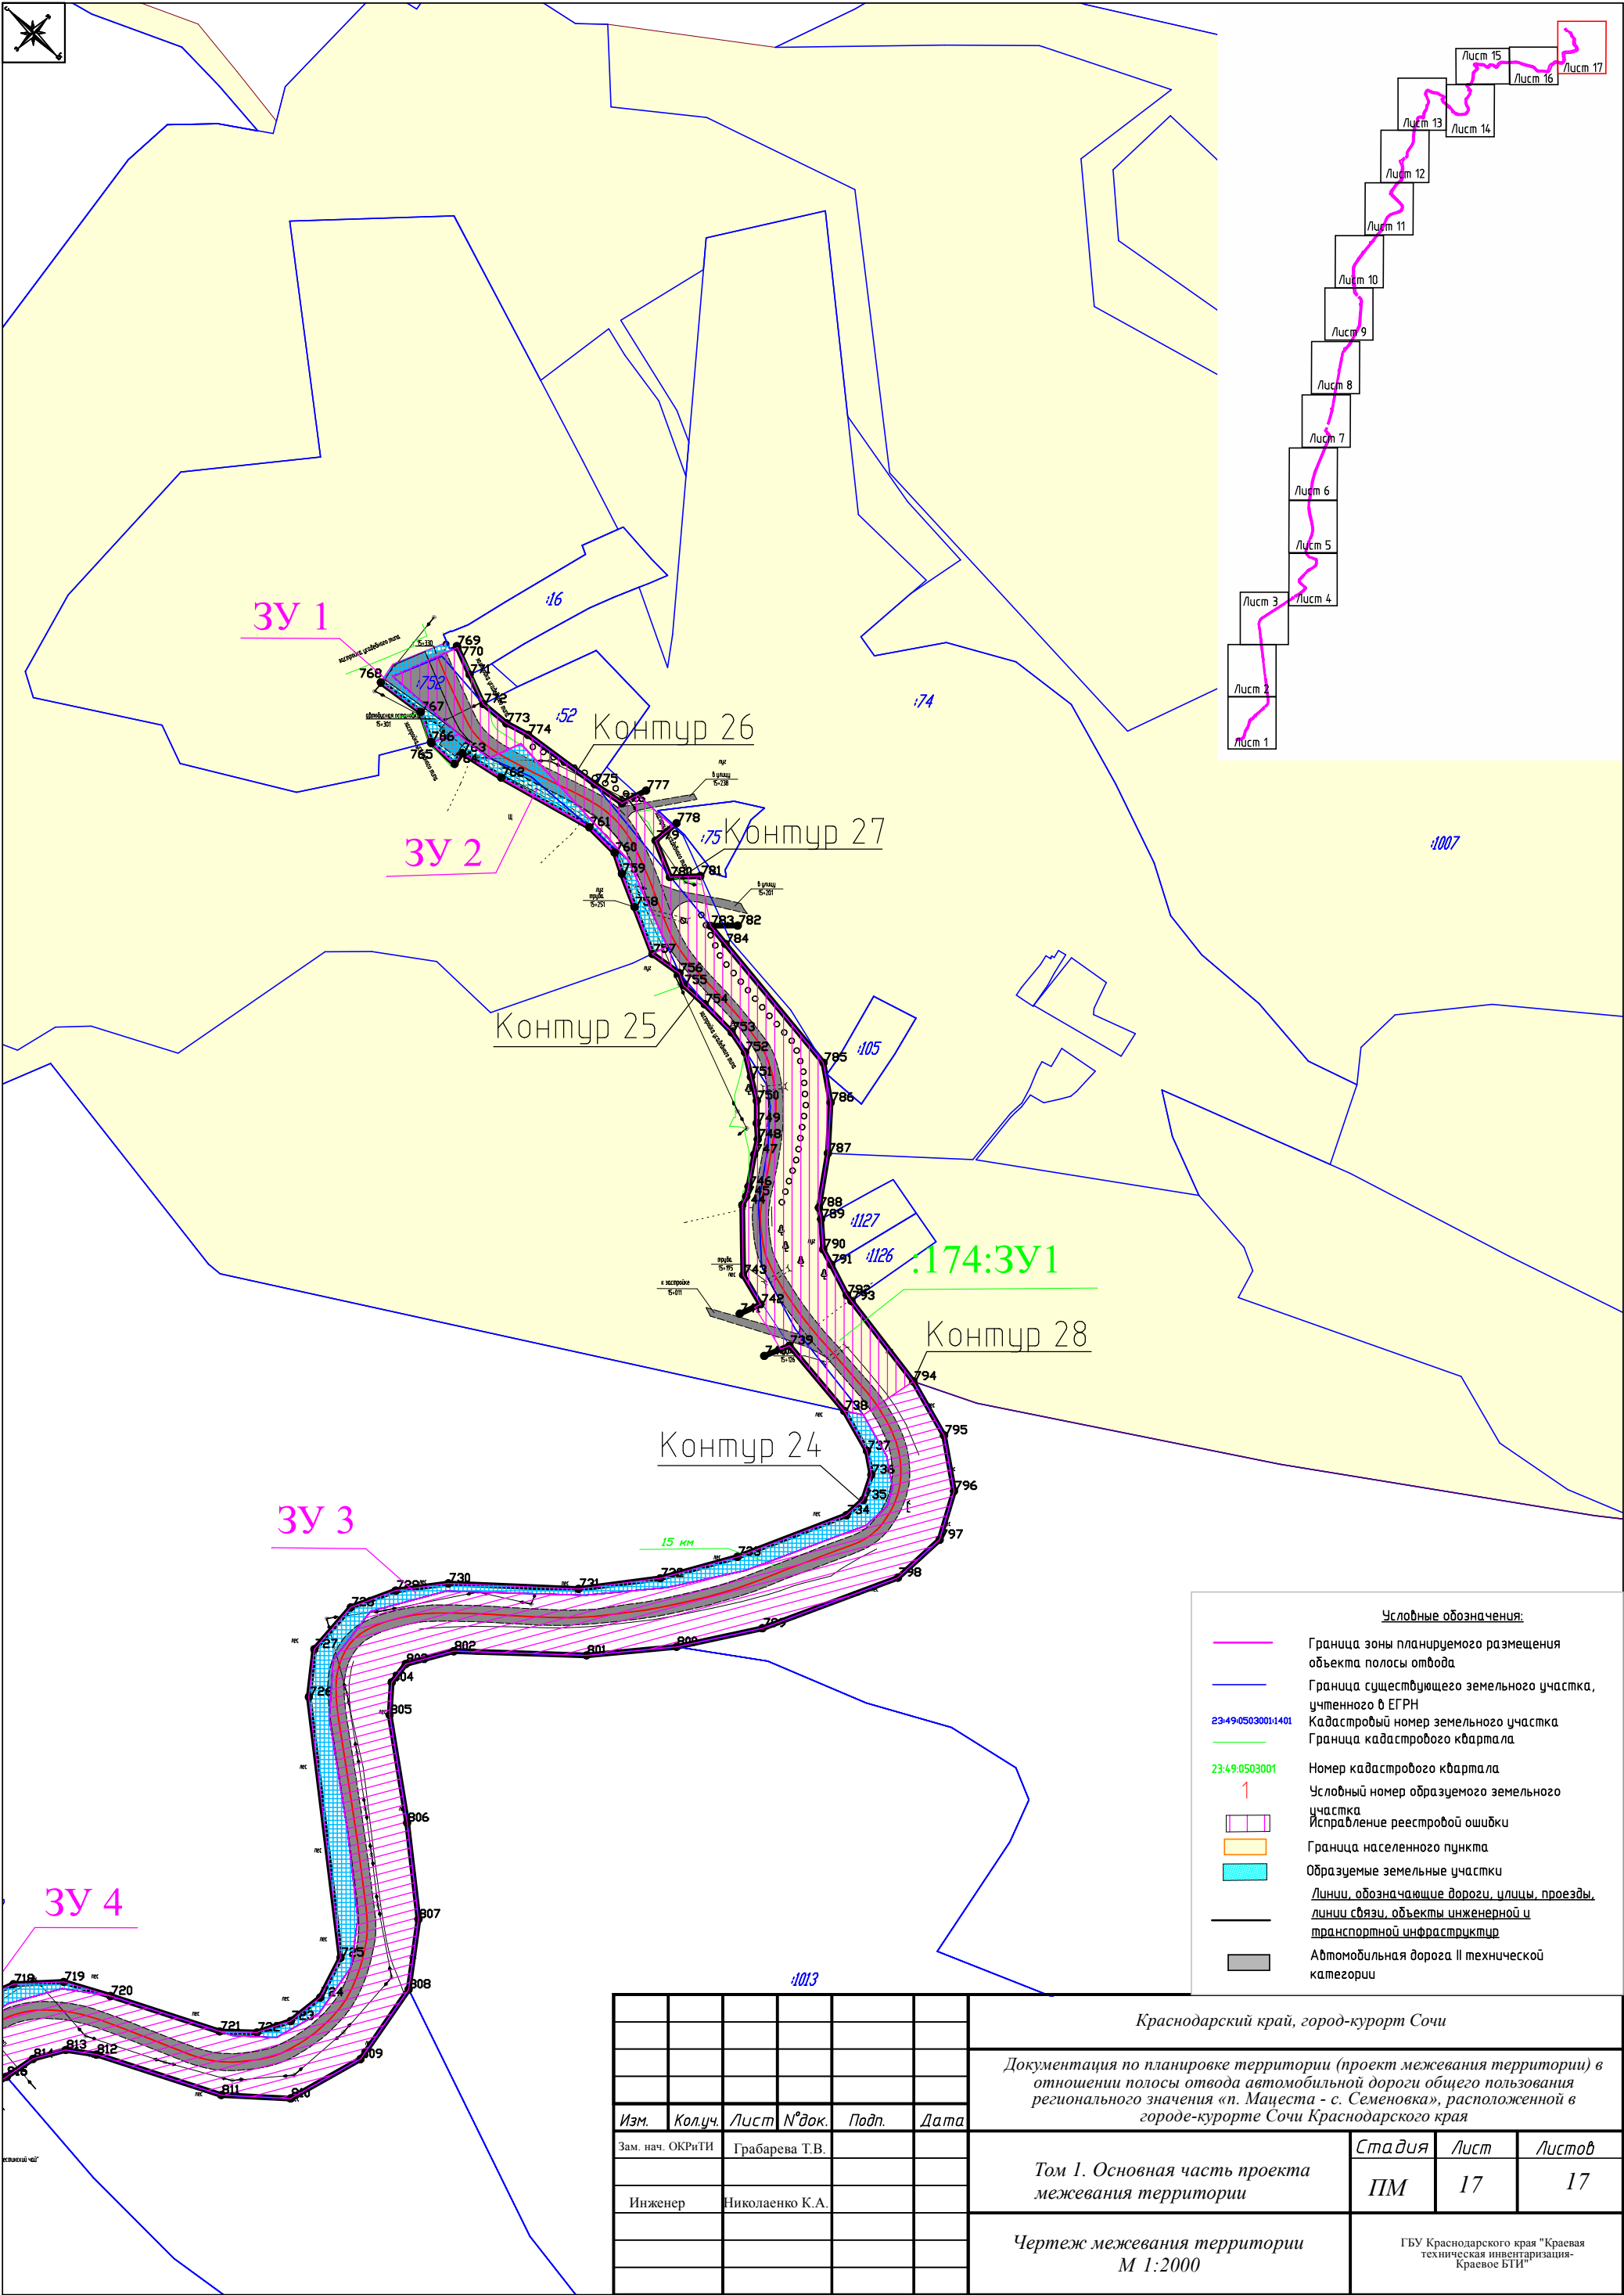

						Краснодарский край, город-курорт Сочи				
						Документация по планировке территории (проект межевания территории) в отношении полосы отвода автомобильной дороги общего пользования регионального значения «п. Мацеста - с. Семеновка», расположенной в городе-курорте Сочи Краснодарского края				
Изм.	Кол.уч.	Лист	№ док.	Подп.	Дата					
Зам. нач. ОКРиТИ	Грабарева Т.В.					Том 1. Основная часть проекта межевания территории		Стадия	Лист	Листов
Инженер	Николаенко К.А.							ПМ	17	17
						Чертеж межевания территории М 1:2000		ГБУ Краснодарского края "Краевая техническая инвентаризация- Краевое БТИ"		



**АДМИНИСТРАЦИЯ
КРАСНОДАРСКОГО КРАЯ
УПРАВЛЕНИЕ
ГОСУДАРСТВЕННОЙ ОХРАНЫ
ОБЪЕКТОВ КУЛЬТУРНОГО
НАСЛЕДИЯ**

Красноармейская ул., д. 16, г. Краснодар, 350063
Тел./факс (861) 268-32-23
E-mail: uorn@krasnodar.ru

Управление ГООНН КК



78-19-13842/18 от 18/12/2018

№ _____
от _____

Заместителю директора ГБУ
Краснодарского края «Краевая
техническая инвентаризация –
Краевое БТИ»

А.А. Козыреву

Гагарина ул., д. 11, г. Краснодар,
350049

О предоставлении информации

Управлением государственной охраны объектов культурного наследия администрации Краснодарского края (далее – Управление) рассмотрено обращение от 16.11.2018 № 08-07/5032 (вх. упр. от 19.11.2018 № 78-17514/18-0) о предоставлении информации о наличии (отсутствии) объектов культурного наследия на земельном участке площадью 281070 кв.м по адресу: Краснодарский край, город-курорт Сочи для формирования земельного участка под существующей автомобильной дорогой «п. Мацеста – с. Семеновка».

Город Сочи Постановлением коллегии Министерства культуры РСФСР, коллегии Госстроя РСФСР и президиума Центрального совета ВООПИК в феврале 1990 года внесен в Список исторических городов Российской Федерации. Границы исторического центра определены Законом Краснодарского края от 23 июля 2015 года № 3223-КЗ «Об объектах культурного наследия (памятников истории и культуры) народов Российской Федерации, расположенных на территории Краснодарского края». Предмет охраны исторического поселения город Сочи не разработан и не утвержден, правила землепользования и застройки в границах исторического поселения с госорганом по охране культурного наследия не согласованы.

По данным единого государственного реестра объектов культурного наследия (памятников истории и культуры) народов Российской Федерации, перечня выявленных объектов культурного наследия, списка объектов, обладающих признаками объектов культурного наследия, материалам архива Управления на рассматриваемом земельном участке объекты культурного наследия не значатся, однако участок находится в границах исторического поселения г. Сочи в защитной зоне объектов культурного наследия:

- «Мост (Мацестинский виадук), 1936-1938 годы арх. Гельфрейх В.Г., арх.

Щуко В.А», Хостинский район, Курортный просп., устье р. Мацеста. Памятник принят на государственную охрану постановлением Совета Министров РСФСР от 4 декабря 1974 г. № 624 «О дополнении и частичном изменении постановления Совета Министров РСФСР от 30 августа 1960 г. № 1327 «О дальнейшем улучшении дела охраны памятников культуры в РСФСР»;

- «Здание водолечебницы № 4, 1940 г., архитектор А.П. Голубев», Хостинский район, (Старая Мацеста) пер. Лечебный, 2. Памятник принят на государственную охрану решением исполнительного комитета Краснодарского краевого Совета народных депутатов от 31.08.1981 № 540 «О дополнении списка памятников истории и культуры Краснодарского края».

Согласно ст. 59 Федерального закона от 25.06.2002 № 73-ФЗ «Об объектах культурного наследия (памятниках истории и культуры) народов Российской Федерации» (далее- Федеральный закон) в историческом поселении государственной охране подлежат все исторически ценные градоформирующие объекты, составляющие предмет охраны исторического поселения – здания и сооружения, формирующие историческую застройку и объединенные в том числе масштабом, объемом, структурой, стилем, конструктивными материалами, цветовыми решениями и декоративными элементами, планировочная и объемно-пространственная структура, композиция и силуэт застройки, соотношение между различными городскими пространствами (свободными, застроенными, озелененными), композиционно-видовые связи (панорамы). Градостроительная, хозяйственная и иная деятельность в историческом поселении должна осуществляться при условии обеспечения сохранности объектов культурного наследия, включенных в реестр, выявленных объектов культурного наследия, предмета охраны исторического поселения в соответствии с настоящим Федеральным законом (п.1 ст. 60 Федерального закона).

В соответствии с п.1 ст. 34.1 Федерального закона защитными зонами объектов культурного наследия являются территории, которые прилегают к включенным в реестр памятникам и ансамблям, и в границах которых в целях обеспечения сохранности объектов культурного наследия и композиционно-видовых связей (панорам) запрещаются строительство объектов капитального строительства и их реконструкция, связанная с изменением их параметров (высоты, количества этажей, площади), за исключением строительства и реконструкции линейных объектов.

Согласно п. 3, 4 ст. 34.1 Федерального закона границы защитной зоны объекта культурного наследия устанавливаются для памятника, расположенного в границах населенного пункта, на расстоянии 100 метров от внешних границ территории памятника, для памятника, расположенного вне границ населенного пункта, на расстоянии 200 метров от внешних границ территории памятника. В случае отсутствия утвержденных границ территории объекта культурного наследия, расположенного в границах населенного пункта, границы защитной зоны такого объекта устанавливаются на расстоянии 200 метров от линии внешней стены памятника либо от линии общего контура ансамбля, образуемого соединением внешних точек наиболее удаленных элементов ансамбля, включая парковую территорию. Защитная зона объекта культурного наследия прекращает

существование со дня утверждения в порядке, установленном настоящим Федеральным законом, проекта зон охраны такого объекта культурного наследия.

На вышеуказанные объекты культурного наследия границы территории в установленном законом порядке не утверждены, проект зон охраны не разработаны.

Порядок разработки проектов зон охраны определен Постановлением Правительства РФ от 12 сентября 2015 года № 972 «Об утверждении Положения о зонах охраны объектов культурного наследия (памятников истории и культуры) народов Российской Федерации». В соответствии с п. 7 указанного Положения разработка проектов зон охраны объектов культурного наследия может осуществляться по инициативе и за счет средств органов местного самоуправления, собственников или пользователей объектов культурного наследия, правообладателей земельных участков, расположенных в границах зон охраны объектов культурного наследия.

✓ Проект зон охраны объектов культурного наследия подлежит в установленном порядке государственной историко-культурной экспертизе в целях соответствия его требованиям государственной охраны объектов культурного наследия. Проектная документация с актом историко-культурной экспертизы передается в управление государственной охраны объектов культурного наследия Краснодарского края для согласования и последующего утверждения границ.

Учитывая вышеизложенное, в случае проведения земельных, строительных и иных работ на рассматриваемом земельном участке необходимо до начала их проведения обратиться в управление государственной охраны объектов культурного наследия администрации Краснодарского края для получения соответствующего заключения.

Формирование земельного участка площадью 281070 кв. м по адресу: Краснодарский край, город-курорт Сочи под существующей автомобильной дорогой «п. Мацеста – с. Семеновка» возможно при условии соблюдения требований действующего законодательства.

Начальник управления

Р.В. Семихатский