

ПРИЛОЖЕНИЕ

УТВЕРЖДЕНА

приказом руководителя департамента

архитектуре и градостроительству

Краснодарского края

от \_\_\_\_\_ 20\_\_ г. № \_\_\_\_\_

## ДОКУМЕНТАЦИЯ

по планировке территории

(проект межевания территории)

в отношении полосы отвода автомобильной дороги общего пользования  
регионального значения "п. Хоста – с. Каштаны", расположенной в городе-  
курорте Сочи Краснодарского края

**Заказчик: «Министерство транспорта и дорожного хозяйства  
Краснодарского края»**

**ДОКУМЕНТАЦИЯ ПО ПЛАНИРОВКЕ  
ТЕРРИТОРИИ  
(ПРОЕКТ МЕЖЕВАНИЯ ТЕРРИТОРИИ)**

**в отношении полосы отвода автомобильной  
дороги общего пользования регионального  
значения «п. Хоста – с. Каштаны»,  
расположенной в городе-курорте Сочи  
Краснодарского края**

**Том 1**

**Основная часть проекта межевания территории**



**Автор тома: Государственное бюджетное учреждение Краснодарского края  
"Краевая техническая инвентаризация -Краевое БТИ"**

**Краснодар 2019 г**

**Заказчик: «Министерство транспорта и дорожного хозяйства  
Краснодарского края»**

**ДОКУМЕНТАЦИЯ ПО ПЛАНИРОВКЕ ТЕРРИТОРИИ  
(ПРОЕКТ МЕЖЕВАНИЯ ТЕРРИТОРИИ)**

**в отношении полосы отвода автомобильной дороги  
общего пользования регионального значения «п. Хоста  
– с. Каштаны», расположенной в городе - курорте  
Сочи Краснодарского края**

**Том 1**

**Основная часть проекта межевания территории**

Заместитель начальника отдела  
кадастровых работ и технической  
инвентаризации

Грабарева Т.В.

**Автор тома: Государственное  
бюджетное учреждение Краснодарского края "Краевая техническая  
инвентаризация- Краевое БТИ"**

## СОСТАВ ПРОЕКТА

№ п/п	Наименование документов	Кол-во док-тов	Кол-во листов	Номера листов
<b>ТОМ 1. Основная часть проекта межевания территории</b>				
1	Титульный лист	1		
2	Состав проекта	1		
3	Пояснительная записка	1		
4	Перечень образуемых земельных участков, попадающих в границу зоны планируемого размещения объекта капитального строительства (Приложение №1)	1		
5	Каталоги координат образуемых земельных участков (Приложение №2)	1		
6	Перечень образуемых земельных участков, попадающих в границу зоны планируемого размещения объекта капитального строительства (Приложение №3)	1		
7	Каталоги координат образуемых земельных участков в рамках второго этапа кадастровых работ (Приложение №4)	1		
8	Чертеж межевания территории М 1:1000	1		
<b>ТОМ 2. Материалы по обоснованию проекта межевания территории</b>				
9	Титульный лист	1		
10	Чертеж межевания территории с отображением границ зон с особыми условиями использования территорий, особо охраняемых природных территорий, территорий объектов культурного наследия М 1:1000	1		

## 1 Общие сведения

Документация по планировке территории (проекта межевания территории) в отношении полосы отвода автомобильной дороги общего пользования регионального значения "п.Хоста – с.Каштаны", расположенной в городе-курорте Сочи Краснодарского края подготовлена Государственным бюджетным учреждением Краснодарского края "Краевая техническая инвентаризация -Краевое БТИ" на основании договора.

В процессе разработки проекта использовались следующие материалы и нормативно-правовые документы:

- Градостроительный кодекс РФ от 29.12.2004 г. №190-ФЗ;
- Градостроительный кодекс Краснодарского края, установленный законом Краснодарского края от 21.07.2008 г. №1540-КЗ;
- Земельный кодекс РФ от 25.10.2001 г. №136-ФЗ;
- Федеральный закон от 8 ноября 2007 г. №257-ФЗ «Об автомобильных дорогах и о дорожной деятельности в Российской Федерации и о внесении изменений в отдельные законодательные акты Российской Федерации»;
- РДС 30-201-98 «Инструкция о порядке проектирования и установления красных линий в городах и других поселениях Российской Федерации»;
- СНиП 2.05.02-85 Автомобильные дороги;
- Генеральный план Муниципального образования г-к Сочи, утвержденный Решение Городского Собрания Сочи от 14.07.2009 №89;
- Правила землепользования и застройки Муниципального образования г-к Сочи Краснодарского края, утвержденные Решением Городского Собрания Сочи от 29.12.2009 №202.

Система координат, в соответствии с приказом Федеральной службы земельного кадастра России от 28.03.2002 г. № П/256, принята МСК-23.

## 2 Цели и задачи развития территории

Проект межевания территории в отношении полосы отвода автомобильной дороги общего пользования регионального значения "п.Хоста – с.Каштаны", расположенной в городе-курорте Сочи Краснодарского края разработан с целью определения местоположения границ образуемых земельных участков для размещения объекта.

Основной задачей разработки проекта межевания территории является уточнение местоположения земельных участков и определение местоположения границ образуемых земельных участков.

## 3 Основные технико-экономические показатели проекта

Документация по планировке территории  
(проект межевания территории)

						Документация по планировке территории (проект межевания территории)			
Изм.	Кол.уч	Лист	№ док.	Подп.	Дата				
						Пояснительная записка	Стадия	Лист	Листов
Зам. нач. ОКРиТИ	Грабарева Т.В.						ПМ		
							Государственное бюджетное учреждение Краснодарского края "Краевая техническая инвентаризация -Краевое БТИ"		
Исполнитель	Николаенко К.А.								

Проектом предусмотрено уточнение границ земельного участка под размещение объекта капитального строительства.

Площадь зоны планируемого размещения объекта капитального строительства отвода автомобильной дороги общего пользования регионального значения "п. Хоста – с. Каштаны" составляет 108229 кв. м, из них:

- площадь образуемых земельных участков из неразграниченных земель с уточнением смежного земельного участка – 794 кв.м.

- площадь земельных участков после уточнения земельных участков– 107161 кв.м.

Перечень образуемых земельных участков, попадающих в границу зоны планируемого размещения объектов капитального строительства, представлен в приложениях №1 проекта межевания территории.

Каталоги координат образуемых земельных участков представлены в приложении №2 проекта межевания территории.

Для земельных участков, образуемых за границами черты населенного пункта устанавливается вид разрешенного использования - «Транспорт», установлен в соответствии с классификатором видов разрешенного использования земельных участков, утвержденным Приказом Министерства экономического развития Российской Федерации от 1 сентября 2014 г. №540 (в ред. Приказа Минэкономразвития России от 30.09.2015 №709).

Для земельных участков, образуемых в границах населенного пункта вид разрешенного использования – «Земельные участки (территории) общего пользования», установлен в соответствии с классификатором видов разрешенного использования земельных участков, утвержденным Приказом Министерства экономического развития Российской Федерации от 1 сентября 2014 г. №540 (в ред. Приказа Минэкономразвития России от 30.09.2015 №709).

Для земельных участков, образуемых в границах населенного пункта категория устанавливается – «земли населенных пунктов».

Для земельных участков, образуемых за границами черты населенного пункта категория устанавливается - «Земли промышленности, энергетики, транспорта, связи, радиовещания, телевидения, информатики, земли для обеспечения космической деятельности, земли обороны, безопасности и земли иного специального назначения».

На территории размещения объектов границы зон действия публичных сервитутов, зарегистрированные в Едином государственном реестре недвижимости, отсутствуют.

При разработке проекта выявлены зоны с особыми условиями использования территории:

Зоны с особыми условиями использования территории, утвержденные в установленном порядке:

- Охранная зона КТП Х-74.
- Охранная зона здания ТП Х-151.
  - Охранная зона ВЛ 10 КВ ОТ ТП Х-151 ДО ТП Х-49.
- Охранная зона здания ВЛ 10 КВ ОТ ТП Х-169 ДО ТП Х-151.
  - Охранная зона ВЛ 110 кВ ПС "Хоста-Кудепста".
  - Охранная зона КТП Х-63.
  - Охранная зона ВЛ 110 кВ ПС "Хоста-Адлер".

Взам. инв. №

Подпись

- придорожная полоса автомобильной дороги «п. Хоста - с. Каштаны» на территории муниципального образования город-курорт Сочи.

В соответствии с постановлением Правительства РФ от 18 ноября 2013г. №1033 «О порядке установления охранных зон объектов по производству электрической энергии и особых условий использования земельных участков, расположенных в границах таких зон», охранные зоны устанавливаются:

- вдоль воздушных линий электропередачи - в виде части поверхности участка земли и воздушного пространства (на высоту, соответствующую высоте опор воздушных линий электропередачи), ограниченной параллельными вертикальными плоскостями, отстоящими по обе стороны линии электропередачи от крайних проводов при неотклоненном их положении на следующем расстоянии - при напряжении 1-20кВ - 10 м.

Граница придорожной полосы установлена в соответствии со статьей 26 Федерального закона от 8 ноября 2007 г. №257-ФЗ «Об автомобильных дорогах и о дорожной деятельности в Российской Федерации и о внесении изменений в отдельные законодательные акты Российской Федерации» в размере пятидесяти метров - для автомобильных дорог четвертой категории.

Часть полосы отвода автомобильной дороги общего пользования регионального значения "п.Хоста – с.Каштаны"располагается на территории Сочинского национального парка, что не противоречит пункту 10.4 положения приказа о Сочинском национальном парке, утвержденным приказом Минприроды России от 27.09.2013 N 411 (ред. от 29.10.2015) "Об утверждении Положения о Сочинском национальном парке" в зоне хозяйственного назначения допускаются строительство, реконструкция, ремонт и эксплуатация хозяйственных и жилых объектов, в том числе дорог, трубопроводов, линий электропередачи и других линейных объектов, связанных с функционированием национального парка, с производственной деятельностью собственников, владельцев и пользователей земельных участков, не изъятых из хозяйственной эксплуатации и расположенных в границах национального парка и с обеспечением функционирования расположенных в его границах населенных пунктов.

Пунктом 10 Положения на территории национального парка установлен дифференцированный режим особой охраны с учетом природных, историко-культурных и иных особенностей, согласно которому выделены зоны, в частности зона хозяйственного назначения, предназначенная для осуществления деятельности, направленной на обеспечение функционирования Сочинского национального парка и жизнедеятельности граждан, проживающих на территории национального парка.

В соответствии пункта 2 статьи 16 Федерального закона от 14 марта 1995 г. N 33-ФЗ "Об особо охраняемых природных территориях" предусмотрено, что земельные участки (в том числе земельные участки, на которых располагаются леса) в границах национальных парков предоставляются федеральным государственным бюджетным учреждениям, осуществляющим управление национальными парками, в постоянное (бессрочное) пользование в соответствии с законодательством Российской Федерации. В границах национальных парков также могут находиться земельные участки иных собственников и пользователей без изъятия из хозяйственного использования.

Взам. инв. №

Подпись

#### 4 Кадастровые работы

Проектом межевания территории предусмотрено несколько этапов проведения кадастровых работ:

1. Уточнение координат земельных участков и образование земельных участков из неразграниченных земель.

2. Образование земельных участков путем раздела.

Проектирование красных линий.

В рамках первого этапа кадастровых работ необходимо уточнить координаты границ земельных участков с кадастровыми номерами 23:49:0401008:388, 23:49:0401006:373, входящих в состав единого землепользования 23:49:0000000:189.

Целесообразность проведения данного этапа работ обусловлена следующими факторами:

1. топографический материал, полученный на основании геодезических изысканий, показывает, что существующие на местности объекты инфраструктуры автомобильной дороги не включены в полосу отвода автомобильной дороги;

2. границы полосы отвода автомобильной дороги, согласно содержащимся в ЕГРН сведениям, пересекаются с существующими на местности объектами третьих лиц;

3. внесенные в ЕГРН характеристики земельных участков о местоположении границы таких участков не соответствуют фактическим границам и пересекают полосу отвода автомобильной дороги;

4. пункт 6 ст. 11.4 Земельного кодекса РФ регламентирует, что при разделе земельного участка, находящегося в государственной или муниципальной собственности, земельный участок, раздел которого осуществлен, сохраняется в измененных границах.

Перечень земельных участков, для которых предусмотрено уточнение координат в рамках данного проекта межевания, представлен в Таблице 1. При этом характеристики земельных участков в части категории земель и вида разрешенного использования не подлежат изменению в рамках данного этапа работ.

Таблица 1 - Перечень земельных участков, для которых предусмотрено уточнение координат в рамках первого этапа кадастровых работ

Кадастровый номер уточняемого условного земельного участка входящего в состав ЕЗП 23:49:0000000:189	Исходная площадь участка, кв.м.	Площадь уточненного, кв.м
23:49:0401008:388	77055	73849
23:49:0401006:373	31652	33312

Поскольку в отношении полосы отвода автомобильных дорог предусмотрено два вида работ – уточнение границ земельного участка и определения местоположения границ образуемых земельных участков для размещения объекта, каталог координат для уточнения границ земельных участков в рамках первого этапа кадастровых работ представлен в Таблице 2, а каталог координат земельных участков, образуемых в результате раздела – в Приложении 4.



Перечень земельных участков, образуемых из неразграниченных земель представлены в приложении №1 проекта межевания. Каталоги координат образуемых земельных участков из неразграниченных земель представлены в приложении №2 проекта межевания. Каталоги координат проектируемых красных линий представлены в Приложение №5.

Таблица 2 – Каталоги координат земельных участков, для которых предусмотрено уточнение координат в рамках первого этапа кадастровых работ

Каталог координат 23:49:0401008:388		
№	X	Y
1	309547.64	2210954.99
2	309554.62	2210966.91
3	309552.32	2210969.37
4	309553.46	2210977.63
5	309526.85	2210989.06
6	309503.65	2210984.50
7	309470.78	2211010.57
8	309464.04	2211015.92
9	309446.47	2211024.43
10	309441.44	2211028.29
11	309423.74	2211031.88
12	309384.87	2210996.89
13	309374.88	2210992.39
14	309360.41	2211002.73
15	309348.16	2211013.16
16	309331.89	2211012.82
17	309316.69	2211009.48
18	309309.39	2211014.73
19	309311.74	2211022.30
20	309313.82	2211028.16
21	309340.80	2211039.29
22	309377.60	2211049.76
23	309392.74	2211055.56
24	309403.78	2211074.54
25	309418.52	2211125.19
26	309426.20	2211137.17
27	309438.34	2211168.48
28	309447.35	2211175.39
29	309452.91	2211179.07
30	309453.74	2211179.65
31	309460.25	2211169.56
32	309469.99	2211186.13
33	309459.79	2211193.67
34	309461.53	2211197.18
35	309468.47	2211199.46
36	309478.04	2211202.61
37	309491.66	2211208.08
38	309511.83	2211218.26

39	309523.90	2211224.06
40	309533.65	2211230.24
41	309533.96	2211231.50
42	309539.55	2211235.69
43	309544.04	2211232.14
44	309545.99	2211236.86
45	309545.71	2211245.57
46	309536.15	2211248.77
47	309510.41	2211259.38
48	309493.17	2211266.49
49	309465.28	2211268.76
50	309456.98	2211269.62
51	309451.99	2211271.36
52	309450.91	2211273.39
53	309458.31	2211292.52
54	309456.18	2211293.08
55	309457.30	2211297.43
56	309459.73	2211296.81
57	309468.98	2211335.38
58	309473.95	2211350.44
59	309487.82	2211374.46
60	309498.16	2211395.60
61	309502.39	2211414.85
62	309505.57	2211469.80
63	309508.27	2211480.14
64	309511.81	2211486.10
65	309528.41	2211498.14
66	309539.20	2211504.38
67	309584.52	2211518.72
68	309600.38	2211530.16
69	309605.34	2211537.97
70	309608.23	2211547.45
71	309612.10	2211586.02
72	309630.86	2211611.86
73	309636.12	2211624.06
74	309638.14	2211637.69
75	309636.76	2211652.28
76	309632.37	2211669.72
77	309636.36	2211675.28
78	309661.86	2211692.27
79	309702.11	2211724.36

Взам. инв. №	
Подпись	

80	309712.64	2211743.84
81	309719.68	2211776.02
82	309721.07	2211784.63
83	309721.05	2211788.58
84	309720.95	2211802.43
85	309720.50	2211803.38
86	309720.37	2211812.08
87	309719.57	2211814.66
88	309718.62	2211837.05
89	309718.37	2211845.97
90	309721.61	2211847.99
91	309721.51	2211857.47
92	309716.59	2211857.77
93	309715.51	2211865.41
94	309714.00	2211875.00
95	309713.03	2211879.94
96	309702.42	2211895.68
97	309699.55	2211901.54
98	309694.94	2211909.46
99	309677.73	2211943.24
100	309675.32	2211963.20
101	309674.42	2211970.88
102	309674.60	2211983.58
103	309668.89	2211988.98
104	309659.21	2212007.94
105	309650.17	2212024.48
106	309648.83	2212026.92
107	309646.51	2212023.81
108	309638.32	2212040.06
109	309634.12	2212045.10
110	309618.57	2212055.80
111	309595.91	2212051.69
112	309590.49	2212050.71
113	309579.59	2212048.00
114	309565.22	2212052.14
115	309555.17	2212057.13
116	309547.86	2212061.23
117	309531.67	2212066.23
118	309521.98	2212072.79
119	309522.92	2212075.40
120	309526.45	2212083.68
121	309512.08	2212085.63
122	309483.56	2212096.75
123	309479.38	2212101.79
124	309472.85	2212110.97
125	309459.67	2212134.34
126	309456.66	2212142.29
127	309457.90	2212146.51
128	309460.63	2212154.03
129	309445.57	2212162.91

130	309433.14	2212175.53
131	309429.27	2212181.82
132	309419.20	2212188.68
133	309390.26	2212197.54
134	309374.32	2212199.84
135	309372.69	2212200.54
136	309362.94	2212204.87
137	309355.99	2212207.91
138	309352.12	2212211.59
139	309346.98	2212216.89
140	309343.48	2212224.32
141	309342.21	2212228.19
142	309335.12	2212239.40
143	309336.60	2212247.41
144	309331.48	2212249.07
145	309318.13	2212271.97
146	309315.10	2212283.09
147	309312.96	2212294.14
148	309311.50	2212301.88
149	309310.98	2212305.40
150	309306.81	2212308.75
151	309306.39	2212314.78
152	309309.51	2212315.31
153	309315.44	2212323.70
154	309313.11	2212326.19
155	309306.30	2212336.94
156	309306.34	2212336.65
157	309304.07	2212348.55
158	309292.56	2212368.12
159	309274.27	2212398.17
160	309263.98	2212422.22
161	309261.78	2212432.88
162	309262.47	2212442.80
163	309270.94	2212459.65
164	309271.43	2212460.22
165	309283.59	2212484.87
166	309287.90	2212489.11
167	309294.82	2212494.20
168	309308.54	2212496.96
169	309329.37	2212498.15
170	309343.02	2212497.05
171	309358.18	2212494.20
172	309390.63	2212486.31
173	309417.66	2212482.46
174	309435.08	2212482.63
175	309455.65	2212487.56
176	309496.40	2212510.45
177	309505.48	2212514.51
178	309521.69	2212530.95
179	309523.03	2212532.32

Взам. инв. №

Подпись

Документация по планировке территории

Лист

Изм. Кол. уч. Лист № док. Подп. Дата

180	309524.30	2212533.94
181	309534.57	2212557.08
182	309537.14	2212563.86
183	309538.27	2212566.85
184	309542.49	2212577.98
185	309549.87	2212597.30
186	309549.86	2212597.30
187	309557.23	2212616.59
188	309565.69	2212613.44
189	309568.36	2212622.00
190	309560.24	2212625.00
191	309584.61	2212651.33
192	309588.85	2212656.92
193	309588.40	2212657.40
194	309597.80	2212667.43
195	309598.80	2212666.65
196	309602.53	2212670.68
197	309608.30	2212677.17
198	309609.04	2212678.00
199	309610.93	2212680.87
200	309627.67	2212697.82
201	309636.37	2212706.86
202	309643.21	2212712.94
203	309677.70	2212742.15
204	309679.88	2212741.35
205	309692.19	2212754.58
206	309710.38	2212772.62
207	309732.38	2212803.70
208	309749.26	2212835.17
209	309754.56	2212832.05
210	309755.71	2212831.18
211	309758.19	2212837.11
212	309750.97	2212842.43
213	309756.35	2212855.29
214	309760.52	2212866.55
215	309766.68	2212884.32
216	309773.27	2212901.41
217	309769.40	2212902.99
218	309793.75	2212957.66
219	309800.20	2212961.97
220	309813.64	2212954.72
221	309834.65	2212946.97
222	309847.42	2212946.15
223	309863.95	2212945.08
224	309888.52	2212949.17
225	309909.71	2212960.63
226	309923.09	2212972.08
227	309932.98	2212976.71
228	309945.31	2212976.80
229	309947.76	2212976.61

230	309930.51	2212998.50
231	309923.03	2212996.60
232	309916.29	2212993.54
233	309897.90	2212979.54
234	309883.77	2212970.86
235	309861.27	2212965.60
236	309845.81	2212966.36
237	309833.16	2212968.79
238	309812.29	2212981.61
239	309801.70	2212984.84
240	309792.21	2212983.57
241	309782.38	2212976.44
242	309777.19	2212967.27
243	309765.60	2212929.79
244	309756.07	2212902.92
245	309752.90	2212894.29
246	309743.59	2212868.41
247	309744.46	2212867.16
248	309738.60	2212853.57
249	309737.66	2212854.02
250	309723.53	2212827.32
251	309717.56	2212826.41
252	309716.26	2212823.54
253	309715.86	2212826.15
254	309710.24	2212825.29
255	309711.06	2212815.64
256	309711.72	2212807.88
257	309710.94	2212801.81
258	309703.25	2212791.50
259	309692.94	2212778.13
260	309685.98	2212775.71
261	309673.74	2212760.42
262	309670.34	2212760.42
263	309661.20	2212751.43
264	309624.90	2212720.30
265	309604.29	2212700.79
266	309596.13	2212691.07
267	309594.40	2212689.45
268	309556.49	2212646.87
269	309550.03	2212652.91
270	309545.05	2212648.41
271	309550.00	2212642.46
272	309549.58	2212642.63
273	309546.20	2212634.94
274	309543.45	2212628.21
275	309542.86	2212626.38
276	309542.07	2212618.98
277	309536.51	2212600.89
278	309535.30	2212596.97
279	309532.86	2212590.12

Взам. инв. №

Подпись

Документация по планировке территории

Лист

Изм. Кол. уч. Лист № док. Подп. Дата

280	309529.62	2212580.26
281	309526.55	2212570.90
282	309519.54	2212551.07
283	309516.88	2212545.85
284	309514.06	2212541.15
285	309510.84	2212537.93
286	309506.28	2212533.54
287	309502.21	2212529.84
288	309489.89	2212520.85
289	309474.74	2212514.33
290	309469.47	2212511.89
291	309446.05	2212503.90
292	309430.04	2212501.06
293	309413.08	2212505.05
294	309394.99	2212507.93
295	309362.30	2212515.81
296	309346.96	2212518.67
297	309331.62	2212520.07
298	309301.94	2212518.20
299	309282.85	2212515.11
300	309281.48	2212515.62
301	309274.55	2212513.73
302	309261.45	2212501.93
303	309261.05	2212496.22
304	309249.24	2212469.14
305	309240.73	2212449.97
306	309239.38	2212442.54
307	309242.45	2212425.55
308	309248.87	2212408.04
309	309270.09	2212365.81
310	309271.03	2212366.08
311	309293.39	2212334.34
312	309294.50	2212325.45
313	309296.24	2212317.52
314	309300.73	2212281.76
315	309301.02	2212281.11
316	309296.69	2212281.18
317	309292.89	2212282.30
318	309290.73	2212282.56
319	309289.98	2212276.24
320	309293.49	2212275.59
321	309303.39	2212272.62
322	309307.11	2212265.25
323	309311.46	2212247.52
324	309325.59	2212224.77
325	309323.23	2212221.78
326	309327.39	2212213.95
327	309330.74	2212212.32
328	309335.74	2212209.09
329	309338.28	2212208.02

330	309347.15	2212197.08
331	309350.06	2212198.80
332	309351.52	2212198.90
333	309356.82	2212195.99
334	309372.58	2212188.21
335	309378.37	2212187.07
336	309383.04	2212187.85
337	309392.87	2212185.32
338	309406.89	2212181.09
339	309417.87	2212175.86
340	309424.66	2212168.40
341	309435.80	2212154.07
342	309439.37	2212148.53
343	309441.54	2212145.01
344	309443.21	2212140.24
345	309461.36	2212106.49
346	309468.43	2212097.17
347	309475.03	2212090.01
348	309480.28	2212085.45
349	309502.27	2212077.87
350	309507.43	2212072.61
351	309517.66	2212062.58
352	309531.89	2212055.34
353	309534.09	2212052.68
354	309542.68	2212050.98
355	309557.38	2212044.85
356	309565.25	2212039.48
357	309568.88	2212038.98
358	309572.48	2212036.99
359	309587.69	2212040.06
360	309608.90	2212041.57
361	309612.29	2212040.99
362	309624.13	2212037.55
363	309628.62	2212035.21
364	309635.13	2212025.27
365	309641.05	2212015.17
366	309647.49	2212004.74
367	309652.13	2211996.66
368	309657.12	2211985.21
369	309658.89	2211978.25
370	309663.23	2211961.17
371	309660.32	2211960.47
372	309658.32	2211953.08
373	309658.24	2211939.04
374	309660.34	2211935.95
375	309663.60	2211928.79
376	309660.14	2211923.22
377	309663.30	2211921.22
378	309670.47	2211916.55
379	309673.37	2211914.41

Взам. инв. №

Подпись

Документация по планировке территории

Лист

Изм. Кол. уч. Лист № док. Подп. Дата

380	309691.97	2211881.67
381	309699.65	2211861.01
382	309705.28	2211840.90
383	309708.90	2211828.35
384	309707.33	2211827.50
385	309697.24	2211825.17
386	309697.94	2211819.18
387	309708.75	2211821.53
388	309709.03	2211804.91
389	309709.26	2211790.92
390	309709.30	2211788.22
391	309709.20	2211783.11
392	309708.20	2211779.63
393	309708.16	2211778.27
394	309706.02	2211772.20
395	309702.87	2211764.87
396	309694.29	2211744.86
397	309685.95	2211736.95
398	309690.56	2211736.83
399	309678.46	2211730.93
400	309664.47	2211717.99
401	309649.51	2211708.95
402	309642.01	2211703.47
403	309624.12	2211690.55
404	309616.11	2211682.95
405	309612.20	2211675.87
406	309612.46	2211666.11
407	309616.51	2211650.67
408	309618.11	2211634.36
409	309613.04	2211625.03
410	309597.54	2211604.69
411	309593.16	2211597.57
412	309590.05	2211587.93
413	309586.06	2211548.98
414	309583.86	2211544.79
415	309579.73	2211541.23
416	309566.10	2211535.38
417	309537.60	2211527.54
418	309515.88	2211516.19
419	309503.91	2211507.31
420	309495.85	2211498.98
421	309487.66	2211479.00
422	309486.01	2211461.24
423	309483.27	2211427.87
424	309480.41	2211406.88
425	309473.88	2211391.01
426	309458.26	2211363.45
427	309449.74	2211342.46
428	309445.33	2211326.11
429	309439.40	2211299.25

430	309434.01	2211280.80
431	309430.94	2211273.21
432	309426.32	2211270.02
433	309427.45	2211264.12
434	309430.73	2211266.03
435	309439.51	2211257.25
436	309451.19	2211255.57
437	309456.76	2211254.78
438	309491.23	2211249.92
439	309512.21	2211243.30
440	309515.81	2211237.56
441	309512.03	2211234.26
442	309508.39	2211231.08
443	309497.93	2211226.85
444	309486.05	2211222.02
445	309485.93	2211221.98
446	309485.76	2211221.91
447	309461.10	2211212.82
448	309447.96	2211200.10
449	309435.25	2211183.05
450	309407.40	2211150.25
451	309399.11	2211137.11
452	309390.35	2211111.55
453	309380.63	2211076.94
454	309371.32	2211066.63
455	309361.59	2211063.00
456	309347.68	2211061.93
457	309333.61	2211055.80
458	309320.11	2211047.65
459	309310.48	2211045.84
460	309295.67	2211051.07
461	309293.04	2211050.39
462	309281.86	2211044.88
463	309275.33	2211037.19
464	309290.23	2211036.08
465	309284.60	2211004.80
466	309298.27	2210991.04
467	309317.51	2210984.68
468	309341.61	2210988.33
469	309343.75	2210986.86
470	309348.05	2210983.88
471	309361.36	2210972.03
472	309380.36	2210968.95
473	309396.06	2210976.44
474	309425.04	2211018.26
475	309432.73	2211022.57
476	309439.49	2211020.01
477	309458.51	2211012.28
478	309474.90	2210999.59
479	309486.35	2210986.50

Взам. инв. №

Подпись

Документация по планировке территории

Лист

Изм. Кол. уч. Лист № док. Подп. Дата

480	309489.36	2210982.95
481	309499.51	2210971.00
482	309513.39	2210974.73
483	309522.56	2210979.12
484	309531.89	2210973.63
485	309529.00	2210963.80
486	309513.10	2210963.90
487	309437.53	2210963.37
488	309437.40	2210963.57
489	309418.11	2210963.24
490	309357.69	2210935.69
491	309313.11	2210916.20
492	309282.17	2210906.46
493	309268.88	2210895.63
494	309240.76	2210840.62
495	309235.89	2210837.32
496	309221.46	2210836.87
497	309196.91	2210826.77
498	309181.27	2210804.49
499	309156.60	2210822.38
500	309143.42	2210824.00
501	309119.99	2210820.02
502	309093.18	2210815.47
503	309077.68	2210803.62
504	309067.03	2210776.84
505	309055.84	2210782.87
506	309021.11	2210807.56
507	309002.67	2210815.52
508	308983.66	2210817.54
509	308969.86	2210812.06
510	308969.77	2210812.02
511	308956.55	2210804.12
512	308941.67	2210778.99
513	308944.61	2210777.39
514	308942.08	2210774.86
515	308926.22	2210754.20
516	308921.67	2210749.08
517	308916.69	2210742.54
518	308912.53	2210738.15
519	308909.13	2210725.18
520	308907.41	2210721.00
521	308903.59	2210713.91
522	308899.63	2210708.63
523	308899.54	2210704.82
524	308929.34	2210702.11

Каталог координат  
23:49:0401006:373

№	X	Y
1	311812.46	2212119.92

525	308929.83	2210705.82
526	308926.26	2210709.20
527	308924.89	2210712.81
528	308924.89	2210712.81
529	308923.07	2210717.61
530	308922.45	2210725.69
531	308924.21	2210733.37
532	308935.69	2210751.50
533	308946.34	2210765.11
534	308952.85	2210772.37
535	308970.42	2210791.14
536	308978.30	2210795.04
537	308984.96	2210799.35
538	309011.41	2210789.08
539	309018.30	2210784.37
540	309043.17	2210757.90
541	309060.39	2210749.53
542	309076.44	2210749.72
543	309089.90	2210760.67
544	309102.78	2210789.22
545	309124.62	2210792.75
546	309146.57	2210796.44
547	309166.21	2210780.98
548	309181.70	2210776.54
549	309197.20	2210781.33
550	309214.64	2210805.10
551	309227.39	2210809.52
552	309244.98	2210810.85
553	309262.35	2210822.78
554	309290.86	2210878.63
555	309318.40	2210900.03
556	309324.89	2210902.14
557	309325.29	2210902.31
558	309353.43	2210914.42
559	309365.44	2210920.56
560	309422.44	2210952.93
561	309435.28	2210946.23
562	309443.10	2210954.27
563	309475.14	2210955.18
564	309534.16	2210955.28
565	309538.83	2210949.33
1	309547.64	2210954.99

Площадь 73849кв.м.

2	311826.71	2212135.36
3	311829.45	2212143.18
4	311832.65	2212150.88
5	311838.40	2212155.64

Взам. инв. №

Подпись

Документация по планировке территории

Лист

Изм. Кол. уч. Лист № док. Подп. Дата

6	311844.47	2212164.13
7	311846.55	2212169.31
8	311851.77	2212181.16
9	311843.42	2212187.82
10	311843.33	2212187.69
11	311839.52	2212190.92
12	311834.43	2212189.88
13	311830.28	2212183.57
14	311819.24	2212164.97
15	311819.54	2212162.69
16	311811.83	2212147.86
17	311811.76	2212147.80
18	311807.55	2212136.19
19	311799.48	2212130.33
20	311788.59	2212124.45
21	311788.94	2212123.46
22	311760.18	2212108.28
23	311750.53	2212107.56
24	311738.54	2212104.94
25	311731.34	2212106.26
26	311725.19	2212111.59
27	311708.21	2212124.32
28	311699.81	2212128.31
29	311692.38	2212129.07
30	311690.24	2212129.06
31	311691.99	2212124.98
32	311662.70	2212128.99
33	311662.20	2212128.99
34	311662.16	2212130.69
35	311638.24	2212132.95
36	311630.64	2212135.62
37	311627.14	2212137.00
38	311621.35	2212139.41
39	311615.60	2212144.18
40	311603.28	2212152.13
41	311592.42	2212159.14
42	311568.40	2212187.91
43	311567.84	2212191.11
44	311572.99	2212197.47
45	311570.66	2212205.98
46	311564.32	2212206.32
47	311563.58	2212206.70
48	311557.83	2212207.92
49	311541.77	2212224.95
50	311526.93	2212240.05
51	311517.11	2212246.85
52	311504.28	2212257.05
53	311475.44	2212275.67
54	311458.08	2212283.62
55	311416.34	2212303.57

56	311415.82	2212310.85
57	311418.79	2212312.93
58	311414.28	2212316.77
59	311387.57	2212314.09
60	311375.80	2212323.80
61	311356.52	2212346.23
62	311354.57	2212344.69
63	311337.71	2212365.80
64	311341.74	2212368.96
65	311339.14	2212371.81
66	311333.47	2212371.77
67	311329.16	2212375.93
68	311322.22	2212384.55
69	311315.53	2212397.52
70	311313.01	2212407.32
71	311313.46	2212418.72
72	311314.48	2212424.50
73	311316.17	2212432.04
74	311320.17	2212445.17
75	311320.59	2212446.91
76	311319.71	2212458.51
77	311318.07	2212461.00
78	311318.43	2212469.96
79	311317.37	2212471.07
80	311315.09	2212479.54
81	311307.86	2212496.96
82	311309.61	2212501.38
83	311306.29	2212509.43
84	311300.67	2212524.63
85	311286.81	2212541.93
86	311275.58	2212552.66
87	311264.92	2212560.21
88	311254.11	2212569.26
89	311243.16	2212573.07
90	311237.36	2212574.36
91	311227.67	2212578.42
92	311218.99	2212583.11
93	311201.60	2212592.49
94	311199.64	2212596.92
95	311200.11	2212601.67
96	311187.44	2212608.72
97	311184.12	2212603.44
98	311181.13	2212599.38
99	311164.43	2212600.98
100	311122.01	2212604.37
101	311111.61	2212604.05
102	311111.08	2212601.61
103	311092.41	2212606.04
104	311072.30	2212610.76
105	311070.54	2212607.63

Взам. инв. №

Подпись

Документация по планировке территории

Лист

Изм. Кол. уч. Лист № док. Подп. Дата

106	311032.92	2212615.09
107	311010.68	2212613.25
108	310992.23	2212623.57
109	310989.74	2212626.68
110	310972.56	2212642.73
111	310957.17	2212654.46
112	310951.28	2212654.92
113	310925.25	2212656.06
114	310915.40	2212649.22
115	310911.08	2212648.50
116	310872.06	2212660.24
117	310865.69	2212667.67
118	310860.70	2212669.13
119	310854.14	2212670.54
120	310853.07	2212669.22
121	310844.61	2212671.87
122	310834.95	2212672.06
123	310829.16	2212673.89
124	310799.85	2212684.30
125	310794.66	2212686.25
126	310788.42	2212692.87
127	310774.63	2212696.75
128	310755.10	2212702.25
129	310752.19	2212702.56
130	310749.02	2212703.47
131	310714.31	2212718.34
132	310711.41	2212714.90
133	310701.00	2212723.69
134	310697.25	2212725.65
135	310698.06	2212727.54
136	310687.24	2212730.21
137	310672.60	2212739.03
138	310672.63	2212744.68
139	310666.16	2212745.83
140	310660.05	2212751.21
141	310658.47	2212754.78
142	310657.52	2212755.62
143	310643.01	2212768.41
144	310632.33	2212776.18
145	310621.33	2212779.92
146	310596.51	2212786.20
147	310594.80	2212784.02
148	310589.47	2212786.11
149	310587.28	2212783.67
150	310541.06	2212805.59
151	310519.48	2212818.05
152	310508.08	2212826.95
153	310512.21	2212830.70
154	310506.31	2212834.89
155	310501.60	2212831.78

156	310496.82	2212835.12
157	310471.78	2212845.56
158	310463.60	2212847.90
159	310456.13	2212850.46
160	310427.93	2212857.81
161	310421.86	2212860.41
162	310404.32	2212867.07
163	310390.92	2212871.56
164	310382.95	2212875.39
165	310377.81	2212878.58
166	310359.25	2212886.54
167	310344.05	2212894.49
168	310329.14	2212898.00
169	310313.15	2212901.32
170	310291.34	2212905.74
171	310274.30	2212909.21
172	310268.06	2212911.07
173	310239.03	2212919.70
174	310242.58	2212932.59
175	310235.14	2212935.19
176	310231.30	2212923.09
177	310221.02	2212926.45
178	310209.22	2212930.21
179	310199.30	2212932.89
180	310186.66	2212937.06
181	310181.72	2212938.41
182	310167.96	2212941.16
183	310157.06	2212943.13
184	310154.98	2212943.64
185	310149.86	2212944.55
186	310149.05	2212944.27
187	310147.40	2212945.14
188	310131.90	2212948.42
189	310126.69	2212948.49
190	310122.08	2212949.18
191	310118.75	2212951.68
192	310094.74	2212960.31
193	310048.31	2212981.81
194	309984.59	2212994.06
195	309955.35	2212997.83
196	309938.30	2212999.16
197	309930.51	2212998.50
198	309947.76	2212976.61
199	309980.14	2212972.52
200	310043.13	2212960.48
201	310082.05	2212942.91
202	310112.49	2212935.35
203	310113.28	2212935.23
204	310127.04	2212929.62
205	310131.99	2212928.74

Взам. инв. №

Подпись

Документация по планировке территории

Лист

Изм. Кол. уч. Лист № док. Подп. Дата



206	310138.01	2212921.91
207	310147.58	2212922.54
208	310152.54	2212931.66
209	310154.48	2212932.31
210	310155.23	2212932.33
211	310163.93	2212931.17
212	310187.72	2212927.78
213	310206.53	2212921.81
214	310205.97	2212919.79
215	310234.20	2212910.83
216	310239.44	2212909.61
217	310258.44	2212904.53
218	310271.38	2212901.49
219	310308.85	2212893.04
220	310312.02	2212888.86
221	310312.82	2212882.89
222	310319.18	2212880.89
223	310321.73	2212886.50
224	310322.50	2212888.96
225	310344.67	2212881.97
226	310349.39	2212881.27
227	310354.01	2212878.86
228	310367.63	2212871.19
229	310371.45	2212868.07
230	310380.98	2212863.74
231	310382.48	2212862.84
232	310390.17	2212859.68
233	310390.01	2212859.21
234	310415.43	2212849.36
235	310451.01	2212840.78
236	310460.73	2212838.85
237	310460.48	2212838.04
238	310463.23	2212836.97
239	310467.11	2212835.30
240	310476.22	2212831.26
241	310489.89	2212824.59
242	310491.44	2212826.93
243	310491.47	2212826.91
244	310491.51	2212826.99
245	310516.76	2212809.53
246	310522.69	2212804.88
247	310536.36	2212794.17
248	310541.64	2212790.04
249	310557.76	2212780.41
250	310558.20	2212781.71
251	310579.57	2212774.16
252	310585.04	2212772.29
253	310609.27	2212766.47
254	310622.40	2212763.64
255	310643.81	2212750.19

256	310648.12	2212744.81
257	310671.10	2212726.69
258	310673.06	2212723.14
259	310710.29	2212703.84
260	310748.24	2212685.27
261	310793.49	2212672.21
262	310795.93	2212674.90
263	310813.61	2212668.23
264	310813.38	2212666.55
265	310845.93	2212657.15
266	310846.37	2212656.94
267	310847.09	2212653.54
268	310853.38	2212650.36
269	310859.79	2212648.44
270	310863.16	2212650.94
271	310878.51	2212648.11
272	310896.41	2212641.58
273	310909.28	2212635.70
274	310921.81	2212635.48
275	310924.73	2212639.33
276	310929.98	2212635.30
277	310948.18	2212634.83
278	310961.12	2212627.70
279	310977.74	2212612.58
280	310997.31	2212598.77
281	311014.06	2212594.54
282	311029.02	2212594.93
283	311032.43	2212599.45
284	311075.05	2212593.71
285	311075.45	2212593.58
286	311094.76	2212590.55
287	311094.64	2212589.40
288	311094.79	2212589.38
289	311094.81	2212589.38
290	311107.00	2212593.55
291	311108.09	2212593.67
292	311117.45	2212593.69
293	311130.02	2212591.95
294	311155.11	2212589.31
295	311155.10	2212589.25
296	311166.56	2212588.54
297	311166.56	2212588.61
298	311188.41	2212585.32
299	311206.85	2212575.53
300	311216.10	2212570.19
301	311216.14	2212570.27
302	311248.27	2212553.52
303	311248.33	2212553.33
304	311269.04	2212533.92
305	311274.51	2212529.55

Взам. инв. №

Подпись

Документация по планировке территории

Лист

Изм. Кол. уч. Лист № док. Подп. Дата

306	311284.74	2212514.56
307	311299.23	2212482.52
308	311299.52	2212481.88
309	311305.13	2212481.63
310	311309.06	2212470.71
311	311310.63	2212462.82
312	311310.26	2212451.52
313	311308.63	2212441.93
314	311304.41	2212441.60
315	311305.68	2212428.50
316	311303.85	2212427.97
317	311304.22	2212426.63
318	311302.96	2212425.02
319	311299.09	2212424.98
320	311298.32	2212414.44
321	311303.24	2212412.50
322	311312.19	2212384.86
323	311313.98	2212380.77
324	311324.80	2212365.94
325	311333.08	2212353.73
326	311361.21	2212316.16
327	311362.34	2212314.81
328	311362.28	2212314.74
329	311357.05	2212308.06
330	311364.89	2212300.05
331	311367.97	2212304.35
332	311388.18	2212292.90
333	311414.55	2212283.82
334	311434.90	2212276.81
335	311451.12	2212268.81
336	311464.87	2212264.68
337	311468.01	2212263.13
338	311468.05	2212263.21
339	311483.27	2212254.78
340	311498.09	2212246.77
341	311496.76	2212243.94
342	311502.02	2212240.81
343	311514.86	2212233.65
344	311520.67	2212230.74

345	311534.42	2212217.36
346	311539.36	2212212.58
347	311545.42	2212206.59
348	311552.45	2212198.32
349	311557.19	2212191.30
350	311557.88	2212190.19
351	311567.34	2212168.41
352	311568.75	2212166.53
353	311574.62	2212161.05
354	311585.08	2212153.12
355	311585.05	2212153.01
356	311588.73	2212147.67
357	311601.79	2212141.28
358	311614.01	2212135.14
359	311612.62	2212132.10
360	311623.20	2212125.42
361	311623.12	2212124.62
362	311628.46	2212118.95
363	311628.50	2212119.01
364	311692.58	2212113.01
365	311701.00	2212109.02
366	311700.93	2212108.96
367	311722.35	2212095.65
368	311732.70	2212091.50
369	311746.84	2212090.90
370	311747.48	2212090.94
371	311764.98	2212095.02
372	311791.86	2212107.78
1	311812.46	2212119.92

Площадь 33312кв.м.

Взам. инв. №

Подпись

Документация по планировке территории

Лист

Изм. Кол. уч. Лист № док. Подп. Дата

Приложение №1  
Перечень образуемых земельных участков, попадающих в границу зоны планируемого размещения объекта капитального строительства

№ образуемого ЗУ согласно чертежу межевания	Кадастровый квартал	Правовладатель	Условный номер образуемого участка	Площадь образуемого ЗУ, кв.м	Местоположение образуемого ЗУ	Присваиваемая категория земель	Присваиваемый вид разрешенного использования (в соответствии с классификатором)
1	2	3	4	5	6	7	8
Перечень земельных участков, образуемых из неразграниченных земель							
1	2	3	4	5	6	7	8
:ЗУ1	23:49:0401008	Государственная собственность	:ЗУ1	236	Краснодарский край, город Сочи, Адлерский р-н, автомобильная дорога «п. Хоста – с. Каштаны»	Земли промышленности, энергетики, транспорта, связи, радиовещания, телевидения, информатики, земель для обеспечения космической деятельности, земель обороны, безопасности и земель иного специального назначения	Транспорт
:ЗУ2	23:49:0401008	Государственная собственность	:ЗУ2	11		Земли населенных пунктов	Земельные участки (территории) общего пользования
:ЗУ3	23:49:0401008	Государственная собственность	:ЗУ3	14		Земли промышленности, энергетики, транспорта, связи, радиовещания, телевидения, информатики, земель для обеспечения космической деятельности, земель	Транспорт

:ЗУ4	23:49:0401008	Государственная собственность	:ЗУ4	120	Краснодарский край, город Сочи, Адлерский р-н, автомобильная дорога «п. Хоста – с. Каштаны»	обороны, безопасности и земель иного специального назначения	Земельные участки (территории) общего пользования
:ЗУ5	23:49:0401008	Государственная собственность	:ЗУ5	51			
:ЗУ6	23:49:0401008	Государственная собственность	:ЗУ6	28		Земли населенных пунктов	Земельные участки (территории) общего пользования
:ЗУ7	23:49:0401008	Государственная собственность	:ЗУ7	79			
:ЗУ8	23:49:0401008	Государственная собственность	:ЗУ8	160		Земли промышленности, энергетики, транспорта, связи, радиовещания, телевидения, информатики, земель для обеспечения космической деятельности, земель обороны, безопасности и земель иного специального назначения	Земельные участки (территории) общего пользования
:ЗУ9			:ЗУ9	23			
:ЗУ10	23:49:0401006	Государственная собственность	:ЗУ10	16			
:ЗУ11	23:49:0401006	Государственная собственность	:ЗУ11	56			

[illegible]

# Перечень образуемых земельных участков, попадающих в границу зоны планируемого размещения объекта капитального строительства

№ образуемого ЗУ согласно чертежу межевания	Кадастровый номер исходного условного земельного участка входящего в состав ЕЗП 23:49:0000000:189	Право-обладатель	Местоположение исходного ЗУ	Условный номер образуемого участка	Площадь образуемого ЗУ, кв.м	Местоположение образуемого ЗУ	Присваиваемая категория земель	Присваиваемый вид разрешенного использования
1	2	3	4	5	6	7	8	9
Перечень земельных участков, образуемых путем раздела земельного участка								
В границах населенного пункта								
:189:ЗУ1	23:49:0401008:388	Государственная собственность	Краснодарский край, г. Сочи, Адлерский р-н, сан. Прогресс - с. Каштаны	:189:ЗУ1	17636	Краснодарский край, город Сочи, Адлерский р-н, автомобильная дорога «п. Хоста – с. Каштаны»	Земли населённых пунктов	Земельные участки (территории) общего пользования
:189:ЗУ3	23:49:0401008:388			:189:ЗУ3	32958			
:189:ЗУ4	23:49:0401008:388			:189:ЗУ4	19595			
:189:ЗУ5	23:49:0401006:373			:189:ЗУ5	33312			
				Итого:	103501			
За границей населенного пункта								
:189:ЗУ2	23:49:0401008:388	Государственная собственность	Краснодарский край, г. Сочи, Адлерский р-н, сан. Прогресс - с. Каштаны	:189:ЗУ2	3934	Краснодарский край, город Сочи, Адлерский р-н, автомобильная дорога «п. Хоста – с. Каштаны»	Земли промышленности, энергетики, транспорта, связи, радиовещания, телевидения, информатики, земель для обеспечения космической деятельности, земель обороны, безопасности и земель иного специального назначения	Транспорт
				Итого:	3934			

## Каталоги координат образуемых земельных участков из неразграниченных земель

Средняя квадратическая погрешность при определении точности местоположения координат характерных точек границ земельных участков – 0,10 м.

Каталог координат образуемого земельного участка :ЗУ1		
№	X	Y
1	309284.60	2211004.80
2	309290.23	2211036.08
3	309275.33	2211037.19
1	309284.60	2211004.80
Площадь 236 кв.м.		
Каталог координат образуемого земельного участка :ЗУ2		
№	X	Y
1	309458.31	2211292.52
2	309459.73	2211296.81
3	309457.30	2211297.43
4	309456.18	2211293.08
1	309458.31	2211292.52
Площадь 11 кв.м.		
Каталог координат образуемого земельного участка :ЗУ3		
№	X	Y
1	309690.56	2211736.83
2	309685.95	2211736.95
3	309678.48	2211730.94
1	309690.56	2211736.83
Площадь 14 кв.м.		
Каталог координат образуемого земельного участка :ЗУ4		
№	X	Y
1	309646.51	2212023.81
2	309648.83	2212026.92
3	309637.64	2212047.30
4	309625.99	2212053.08
5	309618.57	2212055.80
6	309634.12	2212045.10
7	309638.32	2212040.06
1	309646.51	2212023.81
Площадь 120 кв.м.		
Каталог координат образуемого земельного участка :ЗУ5		
№	X	Y
1	309608.90	2212041.57
2	309587.69	2212040.06
3	309572.48	2212036.99
4	309576.65	2212034.70
5	309585.22	2212037.84
1	309608.90	2212041.57

Площадь 51 кв.м.		
Каталог координат образуемого земельного участка :ЗУ6		
№	X	Y
1	309310.98	2212305.40
2	309309.51	2212315.31
3	309306.39	2212314.78
4	309306.81	2212308.75
1	309310.98	2212305.40
Площадь 28 кв.м.		
Каталог координат образуемого земельного участка :ЗУ7		
№	X	Y
1	309274.55	2212513.73
2	309281.48	2212515.62
3	309272.50	2212518.94
4	309261.64	2212504.59
5	309261.45	2212501.94
1	309274.55	2212513.73
Площадь 79 кв.м.		
Каталог координат образуемого земельного участка :ЗУ8		
№	X	Y
1	309773.27	2212901.41
2	309795.13	2212958.07
3	309793.75	2212957.66
4	309769.40	2212902.99
1	309773.27	2212901.41
Площадь 160 кв.м.		
Каталог координат образуемого земельного участка :ЗУ9		
№	X	Y
1	309813.64	2212954.72
2	309800.20	2212961.97
3	309793.75	2212957.66
4	309800.53	2212959.65
1	309813.64	2212954.72
Площадь 23 кв.м.		
Каталог координат образуемого земельного участка :ЗУ10		
№	X	Y
1	310929.98	2212635.30
2	310924.73	2212639.33
3	310921.81	2212635.48
1	310929.98	2212635.30
Площадь 16 кв.м.		

Каталог координат образуемого земельного участка :ЗУ11		
№	X	Y
1	311691.99	2212124.98
2	311690.24	2212129.06
3	311662.70	2212128.99
1	311691.99	2212124.98
Площадь 56 кв.м.		



### Каталоги координат образуемых земельных участков в рамках второго этапа кадастровых работ

Каталог координат образуемого земельного участка 23:49:0000000:189:3У1		
№	X	Y
1	309538.83	2210949.33
2	309547.64	2210954.99
3	309554.62	2210966.91
4	309552.32	2210969.37
5	309553.46	2210977.63
6	309526.85	2210989.06
7	309503.65	2210984.50
8	309470.78	2211010.57
9	309464.04	2211015.92
10	309446.47	2211024.43
11	309441.44	2211028.29
12	309423.74	2211031.88
13	309423.25	2211031.44
14	309432.85	2211022.53
15	309439.49	2211020.01
16	309458.51	2211012.28
17	309474.90	2210999.59
18	309486.35	2210986.50
19	309489.36	2210982.95
20	309499.51	2210971.00
21	309513.39	2210974.73
22	309522.56	2210979.12
23	309531.89	2210973.63
24	309529.00	2210963.80
25	309513.10	2210963.90
26	309437.53	2210963.37
27	309437.40	2210963.57
28	309418.11	2210963.24
29	309357.69	2210935.69
30	309313.11	2210916.20
31	309282.17	2210906.46
32	309268.88	2210895.63
33	309240.76	2210840.62
34	309235.89	2210837.32
35	309221.46	2210836.87
36	309196.91	2210826.77
37	309181.27	2210804.49
38	309156.60	2210822.38
39	309143.42	2210824.00
40	309119.99	2210820.02
41	309093.18	2210815.47
42	309077.68	2210803.62
43	309067.03	2210776.84
44	309055.84	2210782.87
45	309021.11	2210807.56

46	309002.67	2210815.52
47	308983.66	2210817.54
48	308969.86	2210812.06
49	308969.77	2210812.02
50	308956.55	2210804.12
51	308941.67	2210778.99
52	308944.61	2210777.39
53	308942.08	2210774.86
54	308926.22	2210754.20
55	308921.67	2210749.08
56	308916.69	2210742.54
57	308912.53	2210738.15
58	308909.13	2210725.18
59	308907.41	2210721.00
60	308903.59	2210713.91
61	308899.63	2210708.63
62	308899.54	2210704.82
63	308929.34	2210702.11
64	308929.83	2210705.82
65	308926.26	2210709.20
66	308924.89	2210712.81
67	308924.89	2210712.81
68	308923.07	2210717.61
69	308922.45	2210725.69
70	308924.21	2210733.37
71	308935.69	2210751.50
72	308946.34	2210765.11
73	308952.85	2210772.37
74	308970.42	2210791.14
75	308978.30	2210795.04
76	308984.96	2210799.35
77	309011.41	2210789.08
78	309018.30	2210784.37
79	309043.17	2210757.90
80	309060.39	2210749.53
81	309076.44	2210749.72
82	309089.90	2210760.67
83	309102.78	2210789.22
84	309124.62	2210792.75
85	309146.57	2210796.44
86	309166.21	2210780.98
87	309181.70	2210776.54
88	309197.20	2210781.33
89	309214.64	2210805.10
90	309227.39	2210809.52
91	309244.98	2210810.85
92	309262.35	2210822.78
93	309290.86	2210878.63
94	309318.40	2210900.03

95	309324.89	2210902.14
96	309325.29	2210902.31
97	309353.43	2210914.42
98	309365.44	2210920.56
99	309422.44	2210952.93
100	309435.28	2210946.23
101	309443.10	2210954.27
102	309475.14	2210955.18
103	309534.16	2210955.28
1	309538.83	2210949.33
Площадь 17636 кв.м.		
Каталог координат образуемого земельного участка 23:49:0000000:189:3У3		
№	X	Y
1	309544.04	2211232.14
2	309545.99	2211236.86
3	309545.71	2211245.57
4	309536.15	2211248.77
5	309510.41	2211259.38
6	309493.17	2211266.49
7	309465.28	2211268.76
8	309456.98	2211269.62
9	309451.99	2211271.36
10	309450.91	2211273.39
11	309458.31	2211292.52
12	309456.18	2211293.08
13	309457.30	2211297.43
14	309459.73	2211296.81
15	309468.98	2211335.38
16	309473.95	2211350.44
17	309487.82	2211374.46
18	309498.16	2211395.60
19	309502.39	2211414.85
20	309505.57	2211469.80
21	309508.27	2211480.14
22	309511.81	2211486.10
23	309528.41	2211498.14
24	309539.20	2211504.38
25	309584.52	2211518.72
26	309600.38	2211530.16
27	309605.34	2211537.97
28	309608.23	2211547.45
29	309612.10	2211586.02
30	309630.86	2211611.86
31	309636.12	2211624.06
32	309638.14	2211637.69
33	309636.76	2211652.28
34	309632.37	2211669.72
35	309636.36	2211675.28
36	309661.86	2211692.27
37	309702.11	2211724.36
38	309712.64	2211743.84
39	309719.68	2211776.02
40	309721.07	2211784.63

41	309721.05	2211788.58
42	309720.95	2211802.43
43	309720.50	2211803.38
44	309720.37	2211812.08
45	309719.57	2211814.66
46	309718.62	2211837.05
47	309718.37	2211845.97
48	309721.61	2211847.99
49	309721.51	2211857.47
50	309716.59	2211857.77
51	309715.51	2211865.41
52	309714.00	2211875.00
53	309713.03	2211879.94
54	309702.42	2211895.68
55	309699.55	2211901.54
56	309694.94	2211909.46
57	309677.73	2211943.24
58	309675.32	2211963.20
59	309674.42	2211970.88
60	309674.60	2211983.58
61	309668.89	2211988.98
62	309659.21	2212007.94
63	309650.17	2212024.48
64	309648.83	2212026.92
65	309646.51	2212023.81
66	309638.32	2212040.06
67	309634.12	2212045.10
68	309618.57	2212055.80
69	309595.91	2212051.69
70	309590.49	2212050.71
71	309579.59	2212048.00
72	309565.22	2212052.14
73	309555.17	2212057.13
74	309547.86	2212061.23
75	309531.67	2212066.23
76	309521.98	2212072.79
77	309522.92	2212075.40
78	309526.45	2212083.68
79	309512.08	2212085.63
80	309483.56	2212096.75
81	309479.38	2212101.79
82	309472.85	2212110.97
83	309459.67	2212134.34
84	309456.66	2212142.29
85	309457.90	2212146.51
86	309460.63	2212154.03
87	309445.57	2212162.91
88	309433.14	2212175.53
89	309429.27	2212181.82
90	309419.20	2212188.68
91	309390.26	2212197.54
92	309374.32	2212199.84
93	309372.69	2212200.54
94	309362.94	2212204.87
95	309355.99	2212207.91

96	309352.12	2212211.59
97	309346.98	2212216.89
98	309343.48	2212224.32
99	309342.21	2212228.19
100	309335.12	2212239.40
101	309336.60	2212247.41
102	309331.48	2212249.07
103	309318.13	2212271.97
104	309315.10	2212283.09
105	309312.96	2212294.14
106	309311.50	2212301.88
107	309310.98	2212305.40
108	309306.81	2212308.75
109	309306.39	2212314.78
110	309309.51	2212315.31
111	309315.44	2212323.70
112	309313.11	2212326.19
113	309306.30	2212336.94
114	309306.34	2212336.65
115	309304.07	2212348.55
116	309292.56	2212368.12
117	309274.27	2212398.17
118	309263.98	2212422.22
119	309248.87	2212408.04
120	309270.09	2212365.81
121	309271.03	2212366.08
122	309293.39	2212334.34
123	309294.50	2212325.45
124	309296.24	2212317.52
125	309300.73	2212281.76
126	309301.02	2212281.11
127	309296.69	2212281.18
128	309292.89	2212282.30
129	309290.73	2212282.56
130	309289.98	2212276.24
131	309293.49	2212275.59
132	309303.39	2212272.62
133	309307.11	2212265.25
134	309311.46	2212247.52
135	309325.59	2212224.77
136	309323.23	2212221.78
137	309327.39	2212213.95
138	309330.74	2212212.32
139	309335.74	2212209.09
140	309338.28	2212208.02
141	309347.15	2212197.08
142	309350.06	2212198.80
143	309351.52	2212198.90
144	309356.82	2212195.99
145	309372.58	2212188.21
146	309378.37	2212187.07
147	309383.04	2212187.85
148	309392.87	2212185.32
149	309406.89	2212181.09
150	309417.87	2212175.86

151	309424.66	2212168.40
152	309435.80	2212154.07
153	309439.37	2212148.53
154	309441.54	2212145.01
155	309443.21	2212140.24
156	309461.36	2212106.49
157	309468.43	2212097.17
158	309475.03	2212090.01
159	309480.28	2212085.45
160	309502.27	2212077.87
161	309507.43	2212072.61
162	309517.66	2212062.58
163	309531.89	2212055.34
164	309534.09	2212052.68
165	309542.68	2212050.98
166	309557.38	2212044.85
167	309565.25	2212039.48
168	309568.88	2212038.98
169	309572.48	2212036.99
170	309587.69	2212040.06
171	309608.90	2212041.57
172	309612.29	2212040.99
173	309624.13	2212037.55
174	309628.62	2212035.21
175	309635.13	2212025.27
176	309641.05	2212015.17
177	309647.49	2212004.74
178	309652.13	2211996.66
179	309657.12	2211985.21
180	309658.89	2211978.25
181	309663.23	2211961.17
182	309660.32	2211960.47
183	309658.32	2211953.08
184	309658.24	2211939.04
185	309660.34	2211935.95
186	309663.60	2211928.79
187	309660.14	2211923.22
188	309663.30	2211921.22
189	309670.47	2211916.55
190	309673.37	2211914.41
191	309691.97	2211881.67
192	309699.65	2211861.01
193	309705.28	2211840.90
194	309708.90	2211828.35
195	309707.33	2211827.50
196	309697.24	2211825.17
197	309697.94	2211819.18
198	309708.75	2211821.53
199	309709.03	2211804.91
200	309709.26	2211790.92
201	309709.30	2211788.22
202	309709.20	2211783.11
203	309708.20	2211779.63
204	309708.16	2211778.27
205	309706.02	2211772.20

206	309702.87	2211764.87
207	309694.29	2211744.86
208	309685.95	2211736.95
209	309690.56	2211736.83
210	309678.46	2211730.93
211	309664.47	2211717.99
212	309649.51	2211708.95
213	309642.01	2211703.47
214	309624.12	2211690.55
215	309616.11	2211682.95
216	309612.20	2211675.87
217	309612.46	2211666.11
218	309616.51	2211650.67
219	309618.11	2211634.36
220	309613.04	2211625.03
221	309597.54	2211604.69
222	309593.16	2211597.57
223	309590.05	2211587.93
224	309586.06	2211548.98
225	309583.86	2211544.79
226	309579.73	2211541.23
227	309566.10	2211535.38
228	309537.60	2211527.54
229	309515.88	2211516.19
230	309503.91	2211507.31
231	309495.85	2211498.98
232	309487.66	2211479.00
233	309486.01	2211461.24
234	309483.27	2211427.87
235	309480.41	2211406.88
236	309473.88	2211391.01
237	309458.26	2211363.45
238	309449.74	2211342.46
239	309445.33	2211326.11
240	309439.40	2211299.25
241	309434.01	2211280.80
242	309430.94	2211273.21
243	309426.32	2211270.02
244	309427.45	2211264.12
245	309430.73	2211266.03
246	309439.51	2211257.25
247	309451.19	2211255.57
248	309456.76	2211254.78
249	309491.23	2211249.92
250	309512.21	2211243.30
251	309515.81	2211237.56
252	309512.03	2211234.26
253	309508.39	2211231.08
254	309497.93	2211226.85
255	309486.05	2211222.02
256	309485.93	2211221.98
257	309485.76	2211221.91
258	309461.10	2211212.82
259	309447.96	2211200.10
260	309435.25	2211183.05

261	309407.40	2211150.25
262	309399.11	2211137.11
263	309390.35	2211111.55
264	309380.63	2211076.94
265	309371.32	2211066.63
266	309361.59	2211063.00
267	309347.68	2211061.93
268	309333.61	2211055.80
269	309320.11	2211047.65
270	309310.48	2211045.84
271	309295.67	2211051.07
272	309293.04	2211050.39
273	309281.86	2211044.88
274	309275.33	2211037.19
275	309290.23	2211036.08
276	309313.82	2211028.16
277	309340.80	2211039.29
278	309377.60	2211049.76
279	309392.74	2211055.56
280	309403.78	2211074.54
281	309418.52	2211125.19
282	309426.20	2211137.17
283	309438.34	2211168.48
284	309447.35	2211175.39
285	309452.91	2211179.07
286	309453.74	2211179.65
287	309460.25	2211169.56
288	309469.99	2211186.13
289	309459.79	2211193.67
290	309461.53	2211197.18
291	309468.47	2211199.46
292	309478.04	2211202.61
293	309491.66	2211208.08
294	309511.83	2211218.26
295	309523.90	2211224.06
296	309533.65	2211230.24
297	309533.96	2211231.50
298	309539.55	2211235.69
1	309544.04	2211232.14
Площадь 32958 кв.м.		
Каталог координат образуемого земельного участка		
23:49:0000000:189:3У4		
№	X	Y
1	309679.88	2212741.35
2	309692.19	2212754.58
3	309710.38	2212772.62
4	309732.38	2212803.70
5	309749.26	2212835.17
6	309754.56	2212832.05
7	309755.71	2212831.18
8	309758.19	2212837.11
9	309750.97	2212842.43
10	309756.35	2212855.29
11	309760.52	2212866.55

12	309766.68	2212884.32
13	309773.27	2212901.41
14	309769.40	2212902.99
15	309793.75	2212957.66
16	309800.20	2212961.97
17	309813.64	2212954.72
18	309834.65	2212946.97
19	309847.42	2212946.15
20	309863.95	2212945.08
21	309888.52	2212949.17
22	309909.71	2212960.63
23	309923.09	2212972.08
24	309932.98	2212976.71
25	309945.31	2212976.80
26	309947.76	2212976.61
27	309930.51	2212998.50
28	309923.03	2212996.60
29	309916.29	2212993.54
30	309897.90	2212979.54
31	309883.77	2212970.86
32	309861.27	2212965.60
33	309845.81	2212966.36
34	309833.16	2212968.79
35	309812.29	2212981.61
36	309801.70	2212984.84
37	309792.21	2212983.57
38	309782.38	2212976.44
39	309777.19	2212967.27
40	309765.60	2212929.79
41	309756.07	2212902.92
42	309752.90	2212894.29
43	309743.59	2212868.41
44	309744.46	2212867.16
45	309738.60	2212853.57
46	309737.66	2212854.02
47	309723.53	2212827.32
48	309717.56	2212826.41
49	309716.26	2212823.54
50	309715.86	2212826.15
51	309710.24	2212825.29
52	309711.06	2212815.64
53	309711.72	2212807.88
54	309710.94	2212801.81
55	309703.25	2212791.50
56	309692.94	2212778.13
57	309685.98	2212775.71
58	309673.74	2212760.42
59	309670.34	2212760.42
60	309661.20	2212751.43
61	309624.90	2212720.30
62	309604.29	2212700.79
63	309596.13	2212691.07
64	309594.40	2212689.45
65	309556.49	2212646.87
66	309550.03	2212652.91

67	309545.05	2212648.41
68	309549.84	2212643.19
69	309547.71	2212638.62
70	309546.20	2212634.94
71	309543.45	2212628.21
72	309542.86	2212626.38
73	309542.07	2212618.98
74	309536.51	2212600.89
75	309535.30	2212596.97
76	309532.86	2212590.12
77	309529.62	2212580.26
78	309526.55	2212570.90
79	309519.54	2212551.07
80	309516.88	2212545.85
81	309514.06	2212541.15
82	309510.84	2212537.93
83	309506.28	2212533.54
84	309502.21	2212529.84
85	309489.89	2212520.85
86	309474.74	2212514.33
87	309469.47	2212511.89
88	309446.05	2212503.90
89	309430.04	2212501.06
90	309413.08	2212505.05
91	309394.99	2212507.93
92	309362.30	2212515.81
93	309346.96	2212518.67
94	309331.62	2212520.07
95	309301.94	2212518.20
96	309282.85	2212515.11
97	309281.48	2212515.62
98	309274.55	2212513.73
99	309261.45	2212501.93
100	309261.05	2212496.22
101	309249.24	2212469.14
102	309240.73	2212449.97
103	309239.38	2212442.54
104	309242.45	2212425.55
105	309248.87	2212408.04
106	309263.98	2212422.22
107	309261.78	2212432.88
108	309262.47	2212442.80
109	309270.94	2212459.65
110	309271.43	2212460.22
111	309283.59	2212484.87
112	309287.90	2212489.11
113	309294.82	2212494.20
114	309308.54	2212496.96
115	309329.37	2212498.15
116	309343.02	2212497.05
117	309358.18	2212494.20
118	309390.63	2212486.31
119	309417.66	2212482.46
120	309435.08	2212482.63
121	309455.65	2212487.56

122	309496.40	2212510.45
123	309505.48	2212514.51
124	309521.69	2212530.95
125	309523.03	2212532.32
126	309524.30	2212533.94
127	309534.57	2212557.08
128	309537.14	2212563.86
129	309538.27	2212566.85
130	309542.49	2212577.98
131	309549.87	2212597.30
132	309549.86	2212597.30
133	309557.23	2212616.59
134	309565.69	2212613.44
135	309568.36	2212622.00
136	309560.24	2212625.00
137	309584.61	2212651.33
138	309588.85	2212656.92
139	309588.40	2212657.40
140	309597.80	2212667.43
141	309598.80	2212666.65
142	309602.53	2212670.68
143	309608.30	2212677.17
144	309609.04	2212678.00
145	309610.93	2212680.87
146	309627.67	2212697.82
147	309636.37	2212706.86
148	309643.21	2212712.94
149	309677.70	2212742.15
1	309679.88	2212741.35
Площадь 19595 кв.м.		
Каталог координат образуемого земельного участка 23:49:0000000:189:3У5		
№	X	Y
1	311812.46	2212119.92
2	311826.71	2212135.36
3	311829.45	2212143.18
4	311832.65	2212150.88
5	311838.40	2212155.64
6	311844.47	2212164.13
7	311846.55	2212169.31
8	311851.77	2212181.16
9	311843.42	2212187.82
10	311843.33	2212187.69
11	311839.52	2212190.92
12	311834.43	2212189.88
13	311830.28	2212183.57
14	311819.24	2212164.97
15	311819.54	2212162.69
16	311811.83	2212147.86
17	311811.76	2212147.80
18	311807.55	2212136.19
19	311799.48	2212130.33
20	311788.59	2212124.45
21	311788.94	2212123.46

22	311760.18	2212108.28
23	311750.53	2212107.56
24	311738.54	2212104.94
25	311731.34	2212106.26
26	311725.19	2212111.59
27	311708.21	2212124.32
28	311699.81	2212128.31
29	311692.38	2212129.07
30	311690.24	2212129.06
31	311691.99	2212124.98
32	311662.70	2212128.99
33	311662.20	2212128.99
34	311662.16	2212130.69
35	311638.24	2212132.95
36	311630.64	2212135.62
37	311627.14	2212137.00
38	311621.35	2212139.41
39	311615.60	2212144.18
40	311603.28	2212152.13
41	311592.42	2212159.14
42	311568.40	2212187.91
43	311567.84	2212191.11
44	311572.99	2212197.47
45	311570.66	2212205.98
46	311564.32	2212206.32
47	311563.58	2212206.70
48	311557.83	2212207.92
49	311541.77	2212224.95
50	311526.93	2212240.05
51	311517.11	2212246.85
52	311504.28	2212257.05
53	311475.44	2212275.67
54	311458.08	2212283.62
55	311416.34	2212303.57
56	311415.82	2212310.85
57	311418.79	2212312.93
58	311414.28	2212316.77
59	311387.57	2212314.09
60	311375.80	2212323.80
61	311356.52	2212346.23
62	311354.57	2212344.69
63	311337.71	2212365.80
64	311341.74	2212368.96
65	311339.14	2212371.81
66	311333.47	2212371.77
67	311329.16	2212375.93
68	311322.22	2212384.55
69	311315.53	2212397.52
70	311313.01	2212407.32
71	311313.46	2212418.72
72	311314.48	2212424.50
73	311316.17	2212432.04
74	311320.17	2212445.17
75	311320.59	2212446.91
76	311319.71	2212458.51

77	311318.07	2212461.00
78	311318.43	2212469.96
79	311317.37	2212471.07
80	311315.09	2212479.54
81	311307.86	2212496.96
82	311309.61	2212501.38
83	311306.29	2212509.43
84	311300.67	2212524.63
85	311286.81	2212541.93
86	311275.58	2212552.66
87	311264.92	2212560.21
88	311254.11	2212569.26
89	311243.16	2212573.07
90	311237.36	2212574.36
91	311227.67	2212578.42
92	311218.99	2212583.11
93	311201.60	2212592.49
94	311199.64	2212596.92
95	311200.11	2212601.67
96	311187.44	2212608.72
97	311184.12	2212603.44
98	311181.13	2212599.38
99	311164.43	2212600.98
100	311122.01	2212604.37
101	311111.61	2212604.05
102	311111.08	2212601.61
103	311092.41	2212606.04
104	311072.30	2212610.76
105	311070.54	2212607.63
106	311032.92	2212615.09
107	311010.68	2212613.25
108	310992.23	2212623.57
109	310989.74	2212626.68
110	310972.56	2212642.73
111	310957.17	2212654.46
112	310951.28	2212654.92
113	310925.25	2212656.06
114	310915.40	2212649.22
115	310911.08	2212648.50
116	310872.06	2212660.24
117	310865.69	2212667.67
118	310860.70	2212669.13
119	310854.14	2212670.54
120	310853.07	2212669.22
121	310844.61	2212671.87
122	310834.95	2212672.06
123	310829.16	2212673.89
124	310799.85	2212684.30
125	310794.66	2212686.25
126	310788.42	2212692.87
127	310774.63	2212696.75
128	310755.10	2212702.25
129	310752.19	2212702.56
130	310749.02	2212703.47
131	310714.31	2212718.34

132	310711.41	2212714.90
133	310701.00	2212723.69
134	310697.25	2212725.65
135	310698.06	2212727.54
136	310687.24	2212730.21
137	310672.60	2212739.03
138	310672.63	2212744.68
139	310666.16	2212745.83
140	310660.05	2212751.21
141	310658.47	2212754.78
142	310657.52	2212755.62
143	310643.01	2212768.41
144	310632.33	2212776.18
145	310621.33	2212779.92
146	310596.51	2212786.20
147	310594.80	2212784.02
148	310589.47	2212786.11
149	310587.28	2212783.67
150	310541.06	2212805.59
151	310519.48	2212818.05
152	310508.08	2212826.95
153	310512.21	2212830.70
154	310506.31	2212834.89
155	310501.60	2212831.78
156	310496.82	2212835.12
157	310471.78	2212845.56
158	310463.60	2212847.90
159	310456.13	2212850.46
160	310427.93	2212857.81
161	310421.86	2212860.41
162	310404.32	2212867.07
163	310390.92	2212871.56
164	310382.95	2212875.39
165	310377.81	2212878.58
166	310359.25	2212886.54
167	310344.05	2212894.49
168	310329.14	2212898.00
169	310313.15	2212901.32
170	310291.34	2212905.74
171	310274.30	2212909.21
172	310268.06	2212911.07
173	310239.03	2212919.70
174	310242.58	2212932.59
175	310235.14	2212935.19
176	310231.30	2212923.09
177	310221.02	2212926.45
178	310209.22	2212930.21
179	310199.30	2212932.89
180	310186.66	2212937.06
181	310181.72	2212938.41
182	310167.96	2212941.16
183	310157.06	2212943.13
184	310154.98	2212943.64
185	310149.86	2212944.55
186	310149.05	2212944.27

187	310147.40	2212945.14
188	310131.90	2212948.42
189	310126.69	2212948.49
190	310122.08	2212949.18
191	310118.75	2212951.68
192	310094.74	2212960.31
193	310048.31	2212981.81
194	309984.59	2212994.06
195	309955.35	2212997.83
196	309938.30	2212999.16
197	309930.51	2212998.50
198	309947.76	2212976.61
199	309980.14	2212972.52
200	310043.13	2212960.48
201	310082.05	2212942.91
202	310112.49	2212935.35
203	310113.28	2212935.23
204	310127.04	2212929.62
205	310131.99	2212928.74
206	310138.01	2212921.91
207	310147.58	2212922.54
208	310152.54	2212931.66
209	310154.48	2212932.31
210	310155.23	2212932.33
211	310163.93	2212931.17
212	310187.72	2212927.78
213	310206.53	2212921.81
214	310205.97	2212919.79
215	310234.20	2212910.83
216	310239.44	2212909.61
217	310258.44	2212904.53
218	310271.38	2212901.49
219	310308.85	2212893.04
220	310312.02	2212888.86
221	310312.82	2212882.89
222	310319.18	2212880.89
223	310321.73	2212886.50
224	310322.50	2212888.96
225	310344.67	2212881.97
226	310349.39	2212881.27
227	310354.01	2212878.86
228	310367.63	2212871.19
229	310371.45	2212868.07
230	310380.98	2212863.74
231	310382.48	2212862.84
232	310390.17	2212859.68
233	310390.01	2212859.21
234	310415.43	2212849.36
235	310451.01	2212840.78
236	310460.73	2212838.85
237	310460.48	2212838.04
238	310463.23	2212836.97
239	310467.11	2212835.30
240	310476.22	2212831.26
241	310489.89	2212824.59

242	310491.44	2212826.93
243	310491.47	2212826.91
244	310491.51	2212826.99
245	310516.76	2212809.53
246	310522.69	2212804.88
247	310536.36	2212794.17
248	310541.64	2212790.04
249	310557.76	2212780.41
250	310558.20	2212781.71
251	310579.57	2212774.16
252	310585.04	2212772.29
253	310609.27	2212766.47
254	310622.40	2212763.64
255	310643.81	2212750.19
256	310648.12	2212744.81
257	310671.10	2212726.69
258	310673.06	2212723.14
259	310710.29	2212703.84
260	310748.24	2212685.27
261	310793.49	2212672.21
262	310795.93	2212674.90
263	310813.61	2212668.23
264	310813.38	2212666.55
265	310845.93	2212657.15
266	310846.37	2212656.94
267	310847.09	2212653.54
268	310853.38	2212650.36
269	310859.79	2212648.44
270	310863.16	2212650.94
271	310878.51	2212648.11
272	310896.41	2212641.58
273	310909.28	2212635.70
274	310921.81	2212635.48
275	310924.73	2212639.33
276	310929.98	2212635.30
277	310948.18	2212634.83
278	310961.12	2212627.70
279	310977.74	2212612.58
280	310997.31	2212598.77
281	311014.06	2212594.54
282	311029.02	2212594.93
283	311032.43	2212599.45
284	311075.05	2212593.71
285	311075.45	2212593.58
286	311094.76	2212590.55
287	311094.64	2212589.40
288	311094.79	2212589.38
289	311094.81	2212589.38
290	311107.00	2212593.55
291	311108.09	2212593.67
292	311117.45	2212593.69
293	311130.02	2212591.95
294	311155.11	2212589.31
295	311155.10	2212589.25
296	311166.56	2212588.54



297	311166.56	2212588.61
298	311188.41	2212585.32
299	311206.85	2212575.53
300	311216.10	2212570.19
301	311216.14	2212570.27
302	311248.27	2212553.52
303	311248.33	2212553.33
304	311269.04	2212533.92
305	311274.51	2212529.55
306	311284.74	2212514.56
307	311299.23	2212482.52
308	311299.52	2212481.88
309	311305.13	2212481.63
310	311309.06	2212470.71
311	311310.63	2212462.82
312	311310.26	2212451.52
313	311308.63	2212441.93
314	311304.41	2212441.60
315	311305.68	2212428.50
316	311303.85	2212427.97
317	311304.22	2212426.63
318	311302.96	2212425.02
319	311299.09	2212424.98
320	311298.32	2212414.44
321	311303.24	2212412.50
322	311312.19	2212384.86
323	311313.98	2212380.77
324	311324.80	2212365.94
325	311333.08	2212353.73
326	311361.21	2212316.16
327	311362.34	2212314.81
328	311362.28	2212314.74
329	311357.05	2212308.06
330	311364.89	2212300.05
331	311367.97	2212304.35
332	311388.18	2212292.90
333	311414.55	2212283.82
334	311434.90	2212276.81
335	311451.12	2212268.81
336	311464.87	2212264.68
337	311468.01	2212263.13
338	311468.05	2212263.21
339	311483.27	2212254.78
340	311498.09	2212246.77
341	311496.76	2212243.94
342	311502.02	2212240.81
343	311514.86	2212233.65
344	311520.67	2212230.74
345	311534.42	2212217.36
346	311539.36	2212212.58
347	311545.42	2212206.59
348	311552.45	2212198.32
349	311557.19	2212191.30
350	311557.88	2212190.19
351	311567.34	2212168.41

352	311568.75	2212166.53
353	311574.62	2212161.05
354	311585.08	2212153.12
355	311585.05	2212153.01
356	311588.73	2212147.67
357	311601.79	2212141.28
358	311614.01	2212135.14
359	311612.62	2212132.10
360	311623.20	2212125.42
361	311623.12	2212124.62
362	311628.46	2212118.95
363	311628.50	2212119.01
364	311692.58	2212113.01
365	311701.00	2212109.02
366	311700.93	2212108.96
367	311722.35	2212095.65
368	311732.70	2212091.50
369	311746.84	2212090.90
370	311747.48	2212090.94
371	311764.98	2212095.02
372	311791.86	2212107.78
1	311812.46	2212119.92
Площадь 33312 кв.м.		
Каталог координат образуемого земельного участка 23:49:0000000:189:3У2		
№	X	Y
1	309396.06	2210976.44
2	309425.04	2211018.26
3	309432.73	2211022.57
4	309432.85	2211022.53
5	309423.25	2211031.44
6	309384.87	2210996.89
7	309374.88	2210992.39
8	309360.41	2211002.73
9	309348.16	2211013.16
10	309331.89	2211012.82
11	309316.69	2211009.48
12	309309.39	2211014.73
13	309311.74	2211022.30
14	309313.82	2211028.16
15	309290.23	2211036.08
16	309284.60	2211004.80
17	309298.27	2210991.04
18	309317.51	2210984.68
19	309341.61	2210988.33
20	309343.75	2210986.86
21	309348.05	2210983.88
22	309361.36	2210972.03
23	309380.36	2210968.95
1	309396.06	2210976.44
Площадь 3934 кв.м.		

Таблица 3 - Каталоги координат устанавливаемых красных линий  
Система координат, в соответствии с приказом Федеральной  
службы земельного  
кадастра России от 28.03.2002 г. № П/256, принята МСК-23.

Каталог координат устанавливаемой красной линии (контур 1)

номер точки	X	Y
1	308903.59	2210713.91
2	308907.41	2210721
3	308909.13	2210725.18
4	308912.53	2210738.15
5	308916.69	2210742.54
6	308921.67	2210749.08
7	308926.22	2210754.2
8	308942.08	2210774.86
9	308944.61	2210777.39
10	308941.67	2210778.99
11	308956.55	2210804.12
12	308969.77	2210812.02
13	308983.66	2210817.54
14	309002.67	2210815.52
15	309021.11	2210807.56
16	309055.84	2210782.87
17	309067.03	2210776.84
18	309077.68	2210803.62
19	309093.18	2210815.47
20	309143.42	2210824
21	309156.6	2210822.38
22	309181.27	2210804.49
23	309196.91	2210826.77
24	309221.46	2210836.87
25	309235.89	2210837.32
26	309240.76	2210840.62
27	309268.88	2210895.63
28	309282.17	2210906.46
29	309313.11	2210916.2
30	309418.11	2210963.24
31	309513.1	2210963.9
32	309529	2210963.8
33	309531.89	2210973.63
34	309522.56	2210979.12
35	309513.39	2210974.73
36	309499.51	2210971
37	309486.35	2210986.5
38	309474.9	2210999.59
39	309458.51	2211012.28

40	309439.49	2211020.01
41	309432.73	2211022.57
42	309425.04	2211018.26
43	309396.06	2210976.44
44	309380.36	2210968.95
45	309361.36	2210972.03
46	309348.05	2210983.88
47	309341.61	2210988.33
48	309317.51	2210984.68
49	309298.27	2210991.04
50	309284.6	2211004.8
51	309274.65	2211006.14

Каталог координат устанавливаемой красной линии (контур 2)

52	309290.23	2211036.08
53	309275.33	2211037.19
54	309281.75	2211047.3
55	309293.64	2211052.47
56	309302.43	2211049.8
57	309310.48	2211045.84
58	309320.11	2211047.65
59	309333.61	2211055.8
60	309347.68	2211061.93
61	309361.59	2211063
62	309371.32	2211066.63
63	309380.63	2211076.94
64	309390.35	2211111.55
65	309399.11	2211137.11
66	309407.4	2211150.25
67	309435.25	2211183.05
68	309447.96	2211200.1
69	309461.1	2211212.82
70	309485.76	2211221.91
71	309485.93	2211221.98
72	309486.05	2211222.02
73	309497.93	2211226.85
74	309508.39	2211231.08
75	309512.03	2211234.26
76	309515.81	2211237.56
77	309512.21	2211243.3
78	309491.23	2211249.92
79	309456.76	2211254.78
80	309451.19	2211255.57
81	309439.51	2211257.25
82	309430.73	2211266.03
83	309427.45	2211264.12

Каталог координат устанавливаемой красной линии  
(контур 3)

84	309426.32	2211270.02
85	309430.94	2211273.21

86	309434.01	2211280.8
87	309439.4	2211299.25
88	309445.33	2211326.11
89	309449.74	2211342.46
90	309458.26	2211363.45
91	309473.88	2211391.01
92	309480.41	2211406.88
93	309483.27	2211427.87
94	309486.01	2211461.24
95	309487.66	2211479
96	309495.85	2211498.98
97	309503.91	2211507.31
98	309515.88	2211516.19
99	309537.6	2211527.54
100	309566.1	2211535.38
101	309579.73	2211541.23
102	309583.86	2211544.79
103	309586.06	2211548.98
104	309590.05	2211587.93
105	309593.16	2211597.57
106	309597.54	2211604.69
107	309613.04	2211625.03
108	309618.11	2211634.36
109	309616.51	2211650.67
110	309612.46	2211666.11
111	309612.2	2211675.87
112	309616.11	2211682.95
113	309624.12	2211690.55
114	309642.01	2211703.47
115	309649.51	2211708.95
116	309664.47	2211717.99
117	309678.46	2211730.93
118	309694.29	2211744.86
119	309702.87	2211764.87
120	309706.02	2211772.2
121	309708.16	2211778.27
122	309708.2	2211779.63
123	309709.2	2211783.11
124	309709.3	2211788.22
125	309709.26	2211790.92
126	309709.03	2211804.91
127	309708.75	2211821.53
128	309697.94	2211819.18
129	309697.24	2211825.17
130	309707.33	2211827.5
131	309708.9	2211828.35
132	309705.28	2211840.9
133	309699.65	2211861.01
134	309691.97	2211881.67
135	309673.37	2211914.41

136	309660.14	2211923.22
-----	-----------	------------

Каталог координат устанавливаемой красной линии  
(контур 4)

137	309649.51	2211938
138	309654.25	2211938.4
139	309656.83	2211941.11
140	309658.32	2211953.08
141	309660.32	2211960.47
142	309663.23	2211961.17
143	309656.99	2211985.71
144	309652.13	2211996.66
145	309647.49	2212004.74
146	309641.05	2212015.17
147	309635.13	2212025.27
148	309628.62	2212035.21
149	309624.13	2212037.55
150	309612.29	2212040.99
151	309608.9	2212041.57
152	309587.69	2212040.06
153	309572.48	2212036.99
154	309568.88	2212038.98
155	309565.25	2212039.48
156	309557.38	2212044.85
157	309542.68	2212050.98
158	309534.09	2212052.68
159	309531.89	2212055.34
160	309517.66	2212062.58
161	309502.27	2212077.87
162	309480.28	2212085.45
163	309475.03	2212090.01
164	309468.43	2212097.17
165	309461.36	2212106.49
166	309443.21	2212140.24
167	309441.54	2212145.01
168	309435.8	2212154.07
169	309424.66	2212168.4
170	309417.87	2212175.86
171	309406.89	2212181.09
172	309392.87	2212185.32
173	309383.04	2212187.85
174	309378.37	2212187.07
175	309372.58	2212188.21
176	309356.82	2212195.99
177	309351.52	2212198.9
178	309350.06	2212198.8
179	309347.15	2212197.08
180	309338.28	2212208.02
181	309335.74	2212209.09
182	309330.74	2212212.32

183	309327.39	2212213.95
184	309323.23	2212221.78
185	309325.59	2212224.77
186	309311.46	2212247.52
187	309307.11	2212265.25
188	309303.39	2212272.62
189	309293.49	2212275.59
190	309289.98	2212276.24
191	309290.73	2212282.56
192	309292.89	2212282.3
193	309296.69	2212281.18
194	309301.02	2212281.11
195	309300.73	2212281.76
196	309296.24	2212317.52
197	309294.5	2212325.45
198	309293.39	2212334.34
199	309271.03	2212366.08
200	309270.09	2212365.81
201	309248.87	2212408.04
202	309242.45	2212425.55
203	309239.38	2212442.54
204	309240.73	2212449.97
205	309261.05	2212496.22
206	309261.45	2212501.93

Каталог координат устанавливаемой красной линии (контур 5)

207	309261.64	2212504.59
208	309267.07	2212511.76
209	309273.03	2212518.94
210	309282.85	2212515.11
211	309301.94	2212518.2
212	309331.62	2212520.07
213	309346.96	2212518.67
214	309362.3	2212515.81
215	309394.99	2212507.93
216	309413.08	2212505.05
217	309430.04	2212501.06
218	309446.05	2212503.9
219	309469.47	2212511.89
220	309474.74	2212514.33
221	309489.89	2212520.85
222	309498.35	2212529.55
223	309507.54	2212538.14
224	309516.42	2212550.05
225	309521.28	2212563.09
226	309523.03	2212568.77
227	309542.01	2212626.58
228	309542.92	2212626.2
229	309550	2212642.46
230	309549.84	2212643.19

231	309545.05	2212648.41
-----	-----------	------------

Каталог координат устанавливаемой красной линии  
(контур 6)

232	309550.03	2212652.91
233	309556.49	2212646.87
234	309594.4	2212689.45
235	309596.13	2212691.07
236	309598.41	2212693.78

Каталог координат устанавливаемой красной линии  
(контур 7)

237	309602.32	2212698.44
238	309624.9	2212720.3
239	309665.96	2212756.1
240	309662.03	2212759.02

Каталог координат устанавливаемой красной линии  
(контур 8)

241	309664.15	2212762.27
242	309668.91	2212759.05
243	309670.34	2212760.42
244	309673.74	2212760.42
245	309685.98	2212775.71
246	309692.94	2212778.13
247	309703.25	2212791.5
248	309710.94	2212801.81
249	309711.72	2212807.88
250	309711.06	2212815.64
251	309708.49	2212837.95

Каталог координат устанавливаемой красной линии  
(контур 9)

252	309713.33	2212842.67
253	309716.26	2212823.54
254	309731.07	2212856.29
255	309737.76	2212871.09
256	309745.82	2212898.57
257	309742.881	2212900.876
258	309724.79	2212915.07

Каталог координат устанавливаемой красной линии  
(контур 10)

259	309733	2212920.32
260	309744.49	2212911.68
261	309750.7	2212932.39
262	309739.19	2212940.2

Каталог координат устанавливаемой красной линии  
(контур 11)

263	309745.5	2212942.8
-----	----------	-----------

264	309754	2212938.64
265	309764.16	2212962.16
266	309768.47	2212969.73
267	309780.31	2212985.7
268	309785.44	2212987.37
269	309779.05	2213010.12
270	309791.64	2213016.37

Каталог координат устанавливаемой красной линии  
(контур 12)

271	309825.18	2212980.22
272	309840.51	2212974.36
273	309861.27	2212965.6
274	309883.77	2212970.86
275	309897.9	2212979.54
276	309916.29	2212993.54
277	309923.03	2212996.6
278	309930.51	2212998.5
279	309938.3	2212999.16
280	309955.35	2212997.83
281	309984.59	2212994.06
282	310048.31	2212981.81
283	310094.74	2212960.31
284	310118.75	2212951.68
285	310122.08	2212949.18
286	310126.69	2212948.49
287	310131.9	2212948.42
288	310147.4	2212945.14
289	310149.05	2212944.27
290	310149.86	2212944.55
291	310154.98	2212943.64
292	310157.06	2212943.13
293	310167.96	2212941.16
294	310186.66	2212937.06
295	310199.3	2212932.89
296	310209.22	2212930.21
297	310231.3	2212923.09
298	310235.14	2212935.19

Каталог координат устанавливаемой красной линии  
(контур 13)

299	310254.1	2212966.35
300	310240.94	2212921.1
301	310267.9	2212914.62
302	310272.89	2212913.42
303	310277.01	2212912.43
304	310286.42	2212910.17
305	310311.46	2212904.15
306	310344.25	2212897.2
307	310356.97	2212891.7



308	310372.61	2212881.86
309	310382.95	2212875.39
310	310390.92	2212871.56
311	310404.32	2212867.07
312	310424.69	2212861.91
313	310437.23	2212858.6
314	310452.82	2212854.26
315	310464.82	2212849.78
316	310464.82	2212849.78
317	310493.77	2212838.76
318	310501.9	2212832.3
319	310525.94	2212848.3

Каталог координат устанавливаемой красной линии  
(контур 14)

321	310515.43	2212832.38
322	310535.62	2212819.01
323	310546.53	2212811.78
324	310591.57	2212793.63
325	310627.66	2212782.06
326	310665.49	2212748.72
327	310673.06	2212747.41
328	310673.64	2212739.36
329	310687.24	2212730.21
330	310698.06	2212727.54
331	310697.25	2212725.65
332	310701	2212723.69
333	310711.41	2212714.9
334	310714.31	2212718.34
335	310749.02	2212703.47
336	310752.19	2212702.56
337	310755.1	2212702.25
338	310774.63	2212696.75
339	310796.59	2212690.64
340	310839.48	2212679.72
341	310837.22	2212675.89
342	310844.84	2212672.47
343	310853.07	2212669.22
344	310854.14	2212670.54
345	310860.7	2212669.13
346	310865.69	2212667.67
347	310867.58	2212665.81
348	310881.73	2212662.32
349	310925.25	2212656.2

Каталог координат устанавливаемой красной линии  
(контур 15)

350	310953.02	2212658.78
351	310960.98	2212654.8
352	310984.17	2212635.82
353	310984.46	2212632.37

354	310992.23	2212623.57
355	311010.68	2212613.25
356	311032.92	2212615.09
357	311070.54	2212607.63
358	311072.3	2212610.76
359	311092.41	2212606.04
360	311110.75	2212602.67
361	311110.98	2212603.97
362	311122.01	2212604.37
363	311181.13	2212599.38
364	311187.44	2212608.72

Каталог координат устанавливаемой красной линии  
(контур 16)

365	311200.11	2212601.67
366	311199.64	2212596.92
367	311201.6	2212592.49
368	311218.99	2212583.11
369	311227.67	2212578.42
370	311235.49	2212577.18
371	311240.58	2212577.28
372	311260.43	2212573.45

Каталог координат устанавливаемой красной линии  
(контур 17)

373	311310.62	2212555.31
374	311312.39	2212529.12
375	311314.74	2212509.44
376	311311.76	2212506.68
377	311307.86	2212496.96
378	311315.09	2212479.54
379	311317.37	2212471.07
380	311318.43	2212469.96
381	311318.07	2212461
382	311319.71	2212458.51
383	311320.57	2212447.12
384	311320.17	2212445.17
385	311316.17	2212432.04
386	311328.69	2212387.85
387	311343.29	2212368.18
388	311341.41	2212366.01
389	311357.23	2212345.86
390	311370.95	2212360.78

Каталог координат устанавливаемой красной линии  
(контур 18)

391	311396.73	2212348.02
392	311398.67	2212327.48
393	311417.36	2212320.37
394	311436.38	2212334.08

Каталог координат устанавливаемой красной линии  
(контур 19)

395	311425.13	2212317.37
396	311415.89	2212310.91
397	311460.51	2212288.24
398	311478.06	2212279.43
399	311486.31	2212274.93
400	311517.18	2212246.91
401	311541.14	2212234.12
402	311564.32	2212206.32
403	311570.66	2212206.32

Каталог координат устанавливаемой красной линии  
(контур 20)

404	311572.99	2212197.47
405	311567.84	2212191.11
406	311568.4	2212187.91
407	311592.42	2212159.14
408	311615.6	2212144.18
409	311621.35	2212139.41
410	311627.14	2212137
411	311638.24	2212132.95
412	311662.16	2212130.69
413	311662.2	2212128.99
414	311691.99	2212124.98
415	311690.24	2212129.06
416	311692.38	2212129.07
417	311699.81	2212128.31
418	311708.21	2212124.32
419	311725.19	2212111.59
420	311731.34	2212106.26
421	311738.54	2212104.94
422	311750.53	2212107.56
423	311760.18	2212108.28
424	311788.94	2212123.46
425	311788.59	2212124.45
426	311799.48	2212130.33
427	311807.55	2212136.19
428	311811.76	2212147.8
429	311819.54	2212162.69
430	311814.64	2212168.81
431	311830.74	2212189.2
432	311839.52	2212190.92
433	311843.33	2212187.69
434	311859.87	2212212.18

Каталог координат устанавливаемой красной линии  
(контур 21)

435	308947.62	2210710.08
-----	-----------	------------

436	308935.49	2210709.78
437	308927.35	2210711
438	308923.46	2210718.31
439	308922.45	2210725.69
440	308924.21	2210733.37
441	308931.86	2210745.45
442	308935.32	2210743.51

Каталог координат устанавливаемой красной линии  
(контур 22)

443	308939.28	2210749.3
444	308935.83	2210751.39
445	308946.34	2210765.11
446	308952.85	2210772.37
447	308970.42	2210791.14
448	308978.3	2210795.04
449	308984.96	2210799.35
450	309011.41	2210789.08
451	309018.3	2210784.37
452	309043.17	2210757.9
453	309060.39	2210749.53
454	309076.44	2210749.72
455	309089.9	2210760.67
456	309102.78	2210789.22
457	309146.57	2210796.44
458	309166.21	2210780.98
459	309181.7	2210776.54
460	309197.2	2210781.33
461	309214.64	2210805.1
462	309227.39	2210809.52
463	309244.98	2210810.85

Каталог координат устанавливаемой красной линии  
(контур 23)

464	309247.93	2210812.88
465	309262.35	2210822.78
466	309290.86	2210878.63
467	309318.4	2210900.03
468	309324.89	2210902.14
469	309353.43	2210914.42
470	309365.44	2210920.56
471	309422.44	2210952.93
472	309435.28	2210946.23
473	309443.1	2210954.27
474	309475.14	2210955.18
475	309534.16	2210955.28
476	309538.83	2210949.33

Каталог координат устанавливаемой красной линии  
(контур 24)

477	309547.64	2210954.99
-----	-----------	------------

478	309554.62	2210966.91
479	309552.32	2210969.37
480	309553.46	2210977.63
481	309526.85	2210989.06
482	309503.65	2210984.5
483	309464.04	2211015.92
484	309446.47	2211024.43
485	309441.44	2211028.29
486	309423.74	2211031.88
487	309384.87	2210996.89
488	309374.88	2210992.39
489	309360.41	2211002.73
490	309348.16	2211013.16
491	309331.89	2211012.82
492	309316.69	2211009.48
493	309309.39	2211014.73
494	309313.82	2211028.16
495	309340.8	2211039.29
496	309377.6	2211049.76
497	309392.74	2211055.56
498	309403.78	2211074.54
499	309418.52	2211125.19
500	309426.2	2211137.17
501	309438.34	2211168.48
502	309447.35	2211175.39
503	309453.74	2211179.65
504	309460.25	2211169.56
505	309464.15	2211176.2

Каталог координат устанавливаемой красной линии  
(контур 25)

506	309466.75	2211180.62
507	309469.99	2211186.13
508	309459.79	2211193.67
509	309461.53	2211197.18
510	309478.04	2211202.61
511	309491.66	2211208.08
512	309511.83	2211218.26
513	309523.9	2211224.06
514	309533.65	2211230.24
515	309533.96	2211231.5
516	309543.1	2211222.78

Каталог координат устанавливаемой красной линии  
(контур 26)

515	309545.71	2211245.57
516	309536.15	2211248.77
517	309510.41	2211259.38
518	309493.25	2211266.75
519	309467.06	2211271.8
520	309465.73	2211282.9

521	309465.19	2211286.84
522	309457.61	2211288.67
523	309458.56	2211292.45
524	309456.18	2211293.08
525	309457.3	2211297.43
526	309459.73	2211296.81
527	309468.98	2211335.38
528	309473.95	2211350.44
529	309487.82	2211374.46
530	309498.16	2211395.6
531	309502.39	2211414.85
532	309505.57	2211469.8
533	309508.27	2211480.14
534	309511.81	2211486.1
535	309528.41	2211498.14
536	309539.2	2211504.38
537	309584.52	2211518.72
538	309600.38	2211530.16
539	309605.34	2211537.97
540	309608.23	2211547.45
541	309612.1	2211586.02
542	309630.86	2211611.86
543	309636.12	2211624.06
544	309638.14	2211637.69
545	309636.76	2211652.28
546	309632.37	2211669.72
547	309636.36	2211675.28
548	309661.86	2211692.27
549	309702.11	2211724.36
550	309712.64	2211743.84
551	309719.68	2211776.02
552	309721.07	2211784.63
553	309720.95	2211802.43
554	309720.5	2211803.38
555	309720.37	2211812.08
556	309719.57	2211814.66
557	309718.62	2211837.05
558	309718.37	2211845.97
559	309721.61	2211847.99
560	309721.51	2211857.47
561	309716.59	2211857.77
562	309714	2211875
563	309713.03	2211879.94
564	309702.42	2211895.68
565	309699.55	2211901.54
566	309695.25	2211908.92
567	309677.73	2211943.24
568	309674.42	2211970.88
569	309674.6	2211983.58

570	309674.74	2211993.58
-----	-----------	------------

Каталог координат устанавливаемой красной линии  
(контур 27)

571	309668.89	2211998.98
572	309668.89	2211988.98
573	309659.21	2212007.94
574	309648.83	2212026.92
575	309646.51	2212023.81
576	309638.32	2212040.06
577	309634.12	2212045.1
578	309618.57	2212055.8
579	309590.49	2212050.71
580	309579.59	2212048
581	309565.22	2212052.14
582	309555.17	2212057.13
583	309547.86	2212061.23
584	309531.67	2212066.23
585	309521.98	2212072.79
586	309526.45	2212083.68
587	309512.08	2212085.63
588	309483.56	2212096.75
589	309479.38	2212101.79
590	309472.85	2212110.97
591	309459.67	2212134.34
592	309456.66	2212142.29

Каталог координат устанавливаемой красной линии  
(контур 28)

593	309460.63	2212154.03
594	309445.57	2212162.91
595	309433.14	2212175.53
596	309429.27	2212181.82
597	309419.2	2212188.68
598	309390.26	2212197.54
599	309374.32	2212199.84
600	309355.99	2212207.91
601	309352.12	2212211.59
602	309346.98	2212216.89
603	309343.48	2212224.32
604	309342.21	2212228.19
605	309335.12	2212239.4
606	309336.6	2212247.41
607	309331.48	2212249.07
608	309318.13	2212271.97
609	309315.1	2212283.09
610	309312.96	2212294.14
611	309310.98	2212305.4
612	309306.81	2212308.75

613	309306.39	2212314.78
614	309309.51	2212315.31
615	309315.44	2212323.7
616	309313.11	2212326.19
617	309306.34	2212336.65
618	309304.07	2212348.55
619	309292.56	2212368.12
620	309274.27	2212398.17
621	309263.98	2212422.22
622	309261.78	2212432.88
623	309262.47	2212442.8
624	309270.94	2212459.65
625	309283.59	2212484.87
626	309287.9	2212489.11
627	309294.82	2212494.2
628	309308.54	2212496.96
629	309329.37	2212498.15
630	309343.02	2212497.05
631	309358.18	2212494.2
632	309390.63	2212486.31
633	309417.66	2212482.46
634	309435.08	2212482.63
635	309455.65	2212487.56
636	309502.24	2212517.76
637	309514.15	2212506.75
638	309526.97	2212529.26
639	309522.76	2212531.57
640	309524.3	2212533.94
641	309534.57	2212557.08
642	309557.23	2212616.59
643	309565.69	2212613.44

Каталог координат устанавливаемой красной линии  
(контур 29)

644	309568.35	2212622
645	309560.24	2212625
646	309584.61	2212651.33
647	309588.85	2212656.92
648	309588.4	2212657.4
649	309597.8	2212667.43
650	309598.8	2212666.65
651	309602.53	2212670.68
652	309609.04	2212678
653	309616.88	2212677.94
654	309648.49	2212710.35
655	309678.2	2212738.04
656	309698.94	2212722.02

Каталог координат устанавливаемой красной линии  
(контур 30)



657	309711.58	2212740.41
658	309754.56	2212832.05
659	309749.26	2212835.17

Каталог координат устанавливаемой красной линии  
(контур 31)

660	309758.19	2212837.11
661	309751.66	2212841.71
662	309761.93	2212870.15
663	309773.27	2212901.41
664	309769.4	2212902.99
665	309793.75	2212957.66
666	309800.2	2212961.97
667	309813.64	2212954.72
668	309834.65	2212946.97
669	309863.99	2212945.09
670	309888.52	2212949.17
671	309909.71	2212960.63
672	309923.09	2212972.08
673	309932.98	2212976.71
674	309945.31	2212976.8
675	309947.76	2212976.82
676	309980.14	2212972.52
677	310043.13	2212960.48
678	310082.05	2212942.91
679	310113.28	2212935.23
680	310117.18	2212926.18
681	310135.65	2212920.46

Каталог координат устанавливаемой красной линии  
(контур 32)

682	310154.43	2212920.6
683	310153.64	2212926.81
684	310206.49	2212917.81
685	310234.62	2212909.37
686	310239.44	2212909.61
687	310271.33	2212900.12
688	310271.71	2212901.41
689	310301.55	2212894.69
690	310299.78	2212887.9
691	310311.48	2212885.36
692	310310.05	2212876.11

Каталог координат устанавливаемой красной линии  
(контур 33)

693	310315.43	2212864.18
694	310323.52	2212881.97
695	310353.02	2212875
696	310371.45	2212868.07
697	310380.98	2212863.74
698	310382.48	2212862.84

699	310390.17	2212859.68
700	310390.01	2212859.21
701	310415.43	2212849.36
702	310451.01	2212840.78
703	310460.73	2212838.85
704	310460.48	2212838.04
705	310463.23	2212836.97
706	310476.22	2212831.26
707	310489.89	2212824.59
708	310491.51	2212826.99
709	310516.76	2212809.53
710	310536.36	2212794.17
711	310541.64	2212790.04
712	310558.2	2212781.71
713	310557.76	2212780.41
714	310559.06	2212779.63
715	310583.17	2212771.65
716	310622.82	2212760.57
717	310647.71	2212744.04
718	310673.06	2212723.14
719	310710.29	2212703.84
720	310748.24	2212685.27
721	310768.51	2212679.41
722	310767.67	2212676.42
723	310805.25	2212663.15
724	310807.29	2212668.3
725	310845.93	2212657.15
726	310846.37	2212656.94
727	310847.09	2212653.54
728	310853.38	2212650.36
729	310859.79	2212648.44
730	310863.16	2212650.94
731	310878.51	2212648.11
732	310896.41	2212641.58
733	310909.28	2212635.7
734	310921.81	2212635.48
735	310924.73	2212639.33
736	310947.66	2212621.71
737	310953.18	2212606.63
738	310975.36	2212593.93
739	310992.29	2212587.63
740	310998.43	2212587.56
741	311015.6	2212580.47
742	311026.32	2212575.73
743	311032.43	2212599.45
744	311042.57	2212598.08

Каталог координат устанавливаемой красной линии  
(контур 34)

745	311048.14	2212597.33
-----	-----------	------------

746	311075.45	2212593.58
747	311085.3	2212590.27
748	311094.64	2212589.4
749	311107	2212593.55
750	311117.45	2212593.69
751	311130.02	2212591.95
752	311155.1	2212589.25
753	311166.56	2212588.61
754	311188.54	2212583.58
755	311206.85	2212575.53
756	311216.1	2212570.19
757	311248.27	2212553.52
758	311269.04	2212533.92
759	311274.51	2212529.55
760	311284.96	2212512.04
761	311287.72	2212505.98
762	311291.84	2212482.45
763	311299.22	2212482.52
764	311305.13	2212481.63
765	311309.06	2212470.71
766	311310.63	2212462.82
767	311310.26	2212451.52
768	311308.63	2212441.93
769	311304.41	2212441.6
770	311305.68	2212428.5
771	311303.85	2212427.97
772	311304.22	2212426.63
773	311302.96	2212425.02
774	311299.09	2212424.98

Каталог координат устанавливаемой красной линии  
(контур 35)

775	311298.32	2212414.44
776	311303.24	2212412.5
777	311312.19	2212384.86
778	311313.98	2212380.77
779	311319.77	2212362.64
780	311329.29	2212351.68
781	311329.58	2212349.87
782	311340.45	2212335.48
783	311343.47	2212337.44
784	311362.34	2212314.81
785	311357.05	2212308.06

Каталог координат устанавливаемой красной линии  
(контур 36)



786	311364.89	2212300.05
787	311367.97	2212304.35
788	311388.18	2212292.9
789	311414.55	2212283.82

790	311434.9	2212276.81
791	311451.12	2212268.81
792	311466.37	2212264.14
793	311483.27	2212254.78
794	311498.09	2212246.77
795	311496.76	2212243.94
796	311501.78	2212237.91
797	311519.32	2212228.53
798	311513.96	2212214.75
799	311537.43	2212202.13
800	311540.66	2212204.98
801	311547.22	2212203.92
802	311552.45	2212198.32
803	311557.88	2212190.19
804	311567.34	2212168.41
805	311569.1	2212166.99
806	311574.06	2212162.28
807	311585.94	2212153.31
808	311584.39	2212149.89
809	311588.73	2212147.67
810	311588.48	2212147.35
811	311623.2	2212125.42
812	311623.12	2212124.62
813	311628.46	2212118.95
814	311692.58	2212113.01
815	311701	2212109.02
816	311718.54	2212098.02
817	311722.35	2212095.65
818	311732.7	2212091.5
819	311747.48	2212090.87
820	311753.16	2212083.82
821	311787.87	2212104.15
822	311812.46	2212119.92
823	311826.71	2212135.36
824	311833.13	2212130.1
825	311844.2	2212146.46
826	311854.82	2212163.09
827	311867.42	2212152.76

Каталог координат устанавливаемой красной линии  
(контур 37)

828	311861.95	2212163
829	311852.77	2212169.69
830	311866.3	2212183.9



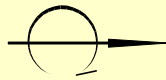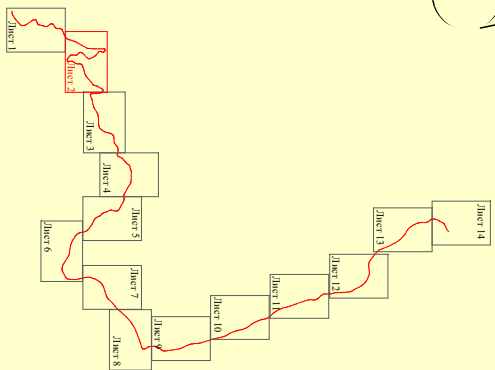

Съезд к  
Тротуару  
0+726

:1893У1

:1893У1

23:49:0304016:1131

:1893У1

23:49:0401008:2983

23:49:0401008:4383

23:49:0401008:2295

23:49:0401008:2296

23:49:0401008:466

23:49:0304016:1071

23:49:0401008:422

23:49:0401008:473

23:49:0401008:461

23:49:0401008:473

23:49:0401008:477

:1893У3

23:49:0401008:477

Съезд к  
Участку  
Хостинского  
Водоканала  
1+382

Съезд к  
Застройке  
1+483

:1893У3

23:49:0401008:1316

23:49:0401008:1315

23:49:0401008:1317

:1893У2


:1893У2

:1893У1

:1893У1

893У1

Оларского края


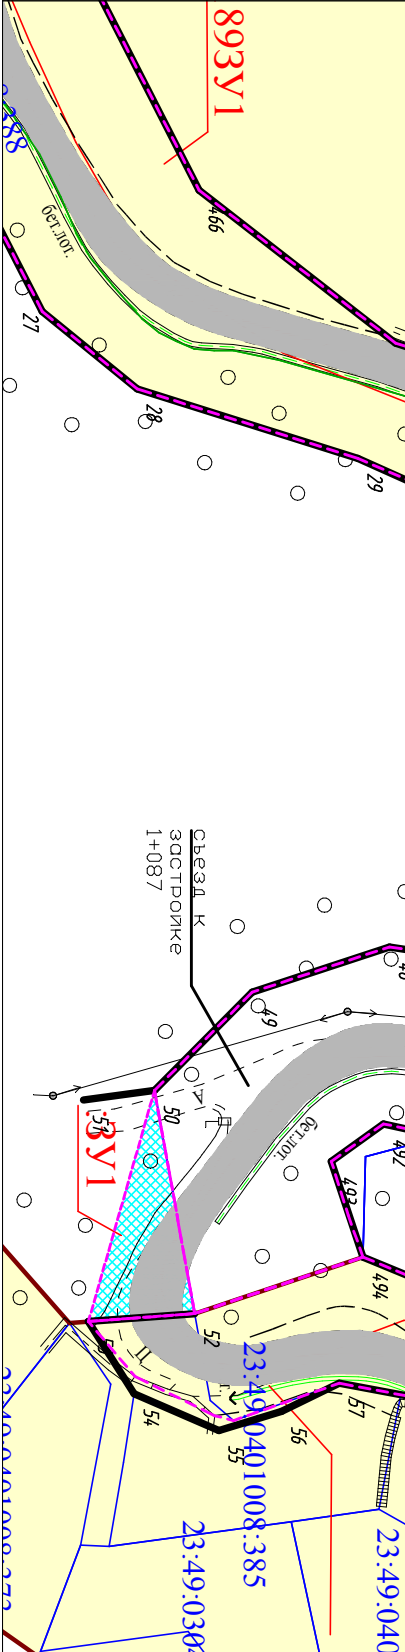


Краснодарский край, город-курорт Сочи				Документация по планировке территории в отношении полосы отвода автомобильной дороги общего пользования регионального значения «п. Хоста – с. Каптинный», расположенных в городе – курорте Сочи Краснодарского края			
Изм.	Кол.	Лист	№ док.	Подп.	Дата	Том 1. Основная часть проекта межевания территории	
Инженер		Грабарева Т.В.					
Чертёж межевания территории М 1:1000				Стадия	Лист	Листов	
				ПМ	2	14	
				ГБУ Краснодарского края "Краевая техническая инвентаризация-Краевое БТИ"			





Схема расположения листов

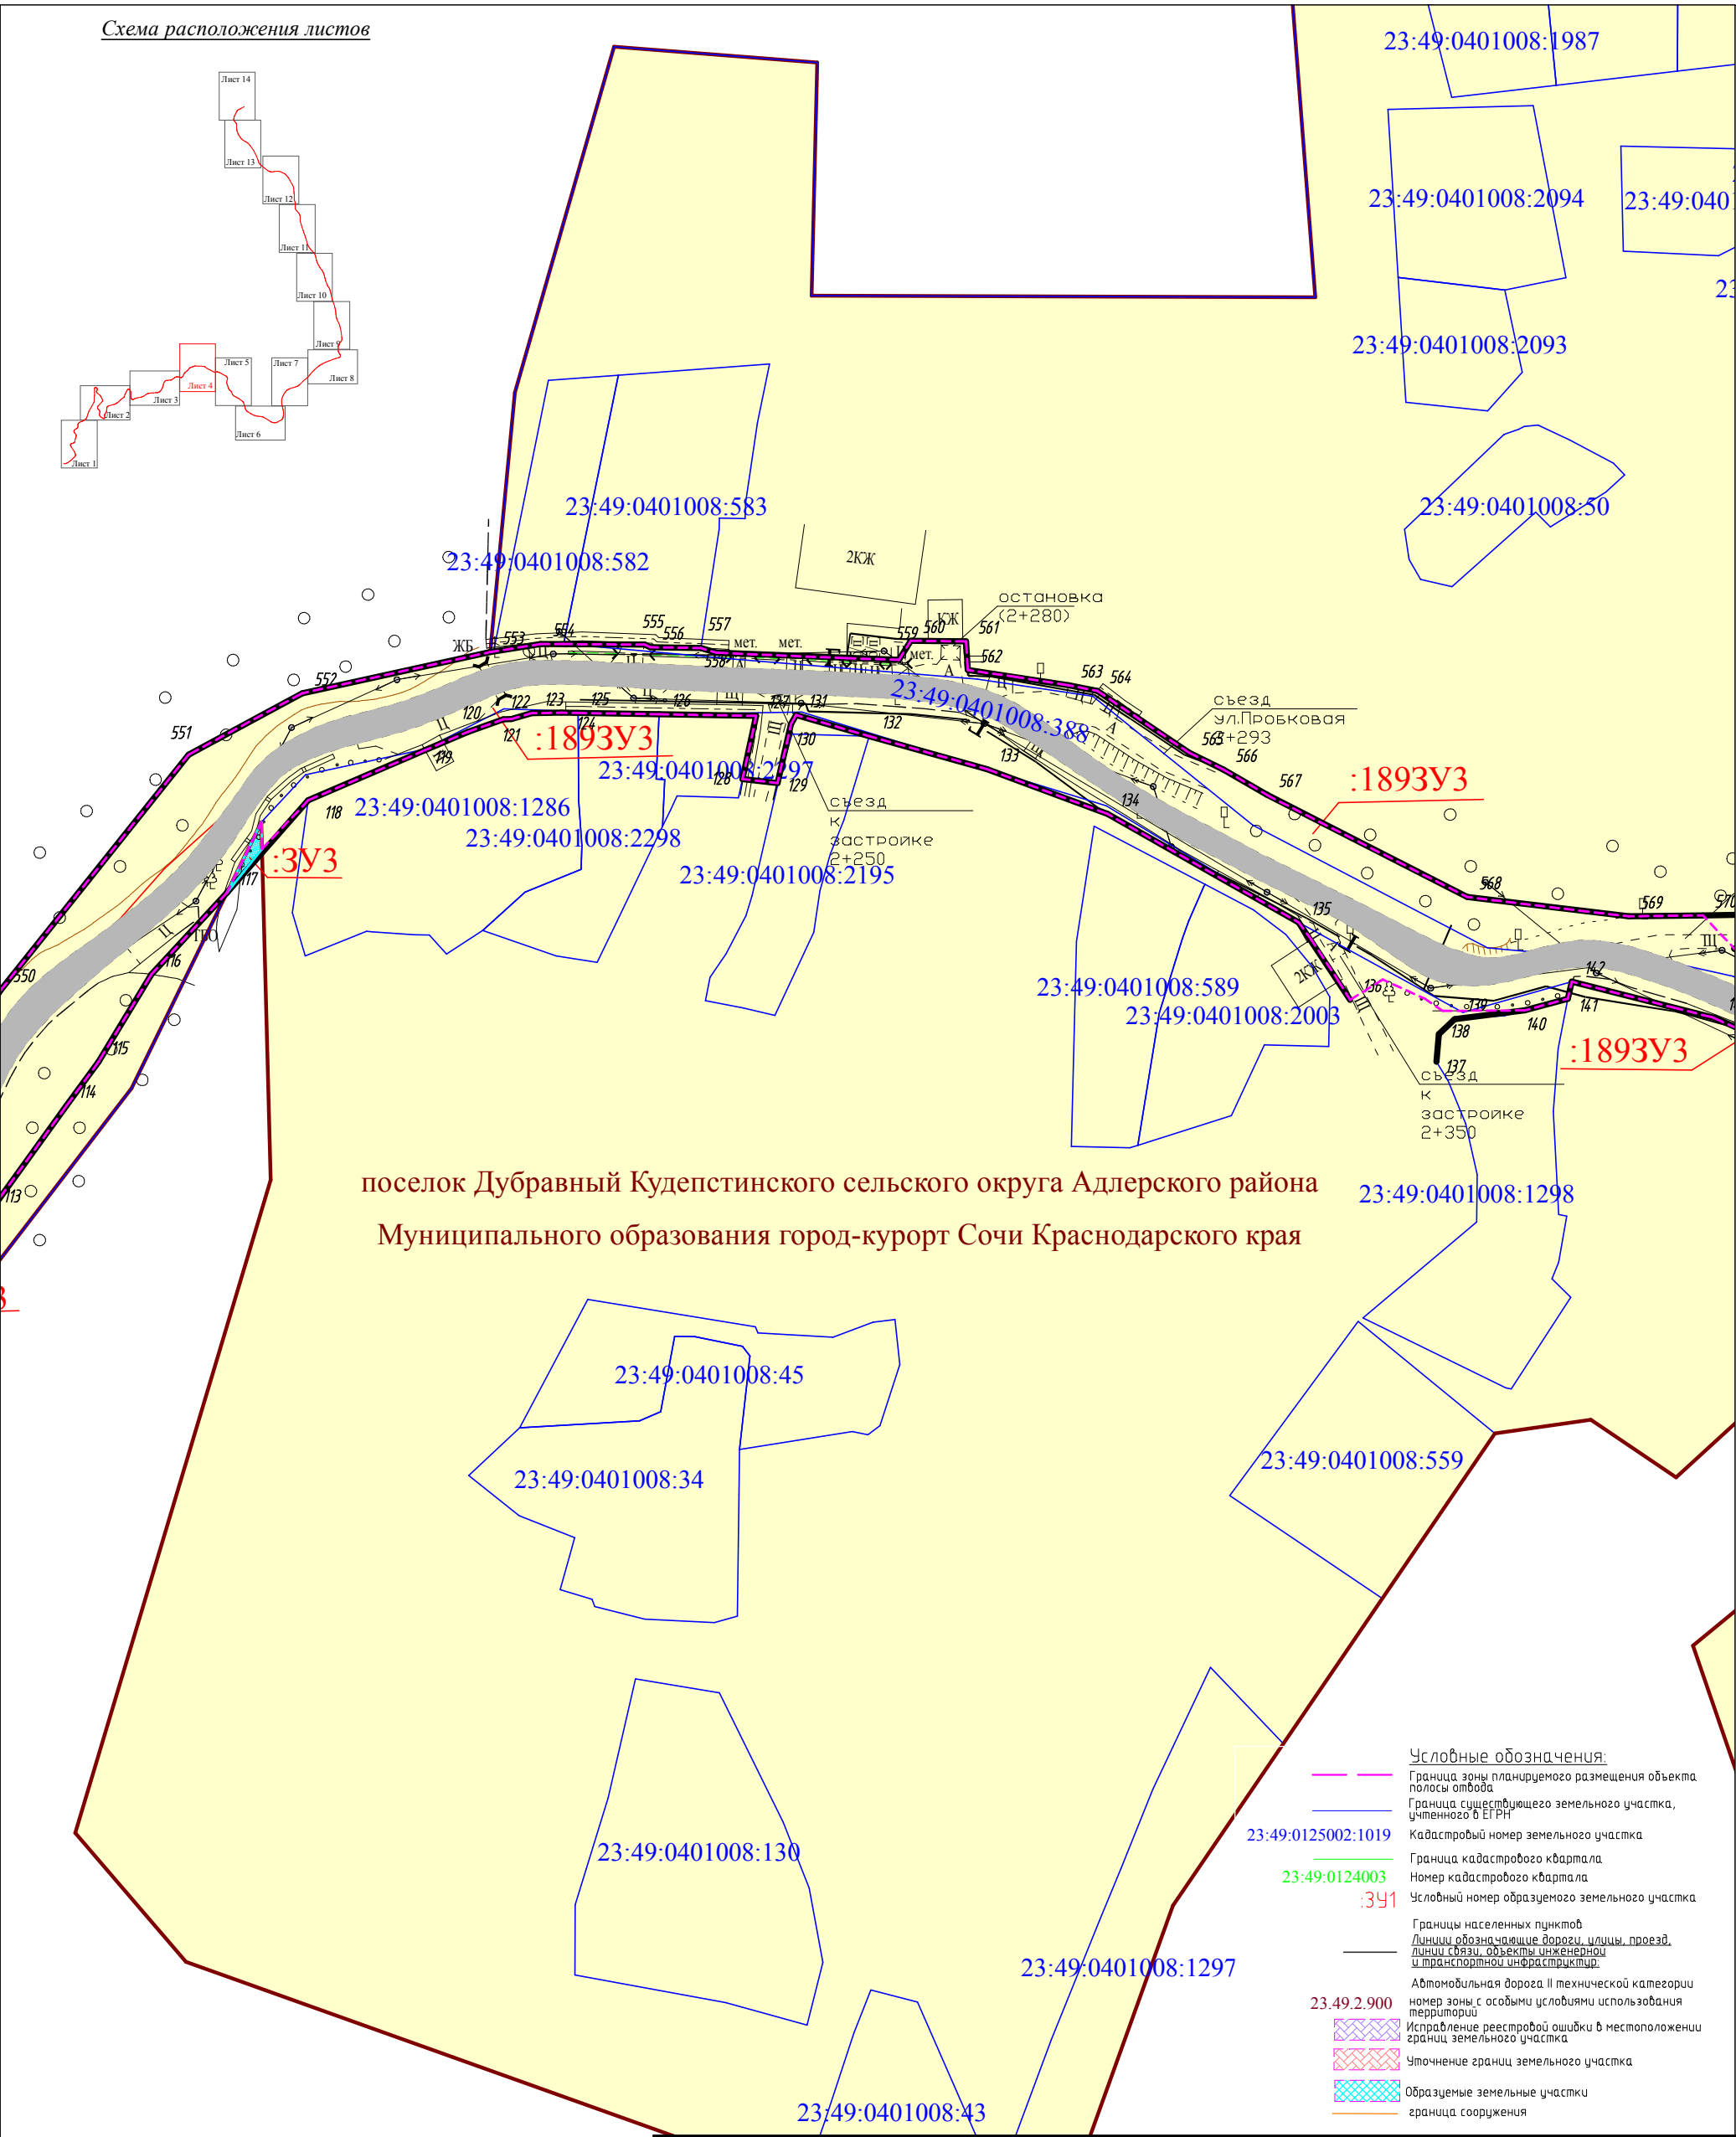
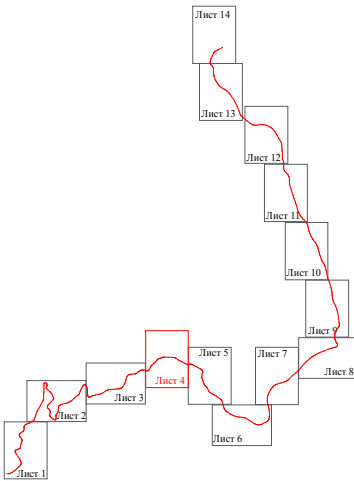


поселок Дубравный Кудепстинского сельского округа Адлерского района  
Муниципального образования город-курорт Сочи Краснодарского края

- Условные обозначения:
- Граница зоны планируемого размещения объекта
  - Граница существующего земельного участка, учтенного в ЕГРН
  - Кадастровый номер земельного участка
  - Граница кадастрового квартала
  - Номер кадастрового квартала
  - Условный номер образуемого земельного участка
  - Границы населенных пунктов
  - Линии обозначающие дороги, улицы, проезд, линии связи, объекты инженерной и транспортной инфраструктуры
  - Автомобильная дорога II технической категории
  - номер зоны с особыми условиями использования территории
  - Исправление реестровой ошибки в местоположении границ земельного участка
  - Уточнение границ земельного участка
  - Образующие земельные участки
  - граница сооружения

						Краснодарский край, город-курорт Сочи			
						Документация по планировке территории в отношении полосы отвода автомобильной дороги общего пользования регионального значения «п. Хоста – с. Каишаны», расположенных в городе – курорте Сочи Краснодарского края			
Изм.	Кол.уч.	Лист	№ док.	Подп.	Дата	Том 1. Основная часть проекта межевания территории	Стадия	Лист	Листов
Зам. нач. ОКРТИ		Грабарева Т.В.					ПМ	4	14
Инженер		Николаенко К.А.				Чертеж межевания территории М 1:1000	ГБУ Краснодарского края "Краевая техническая инвентаризация-Краевое БТИ"		



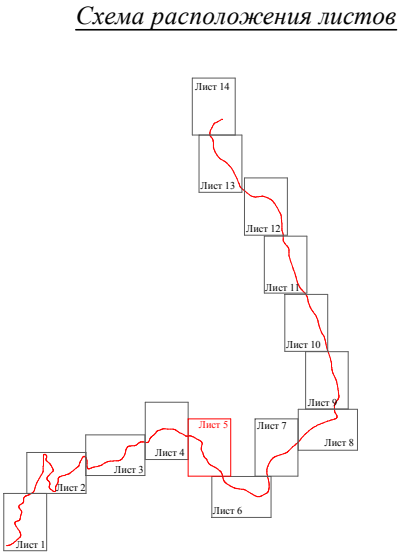
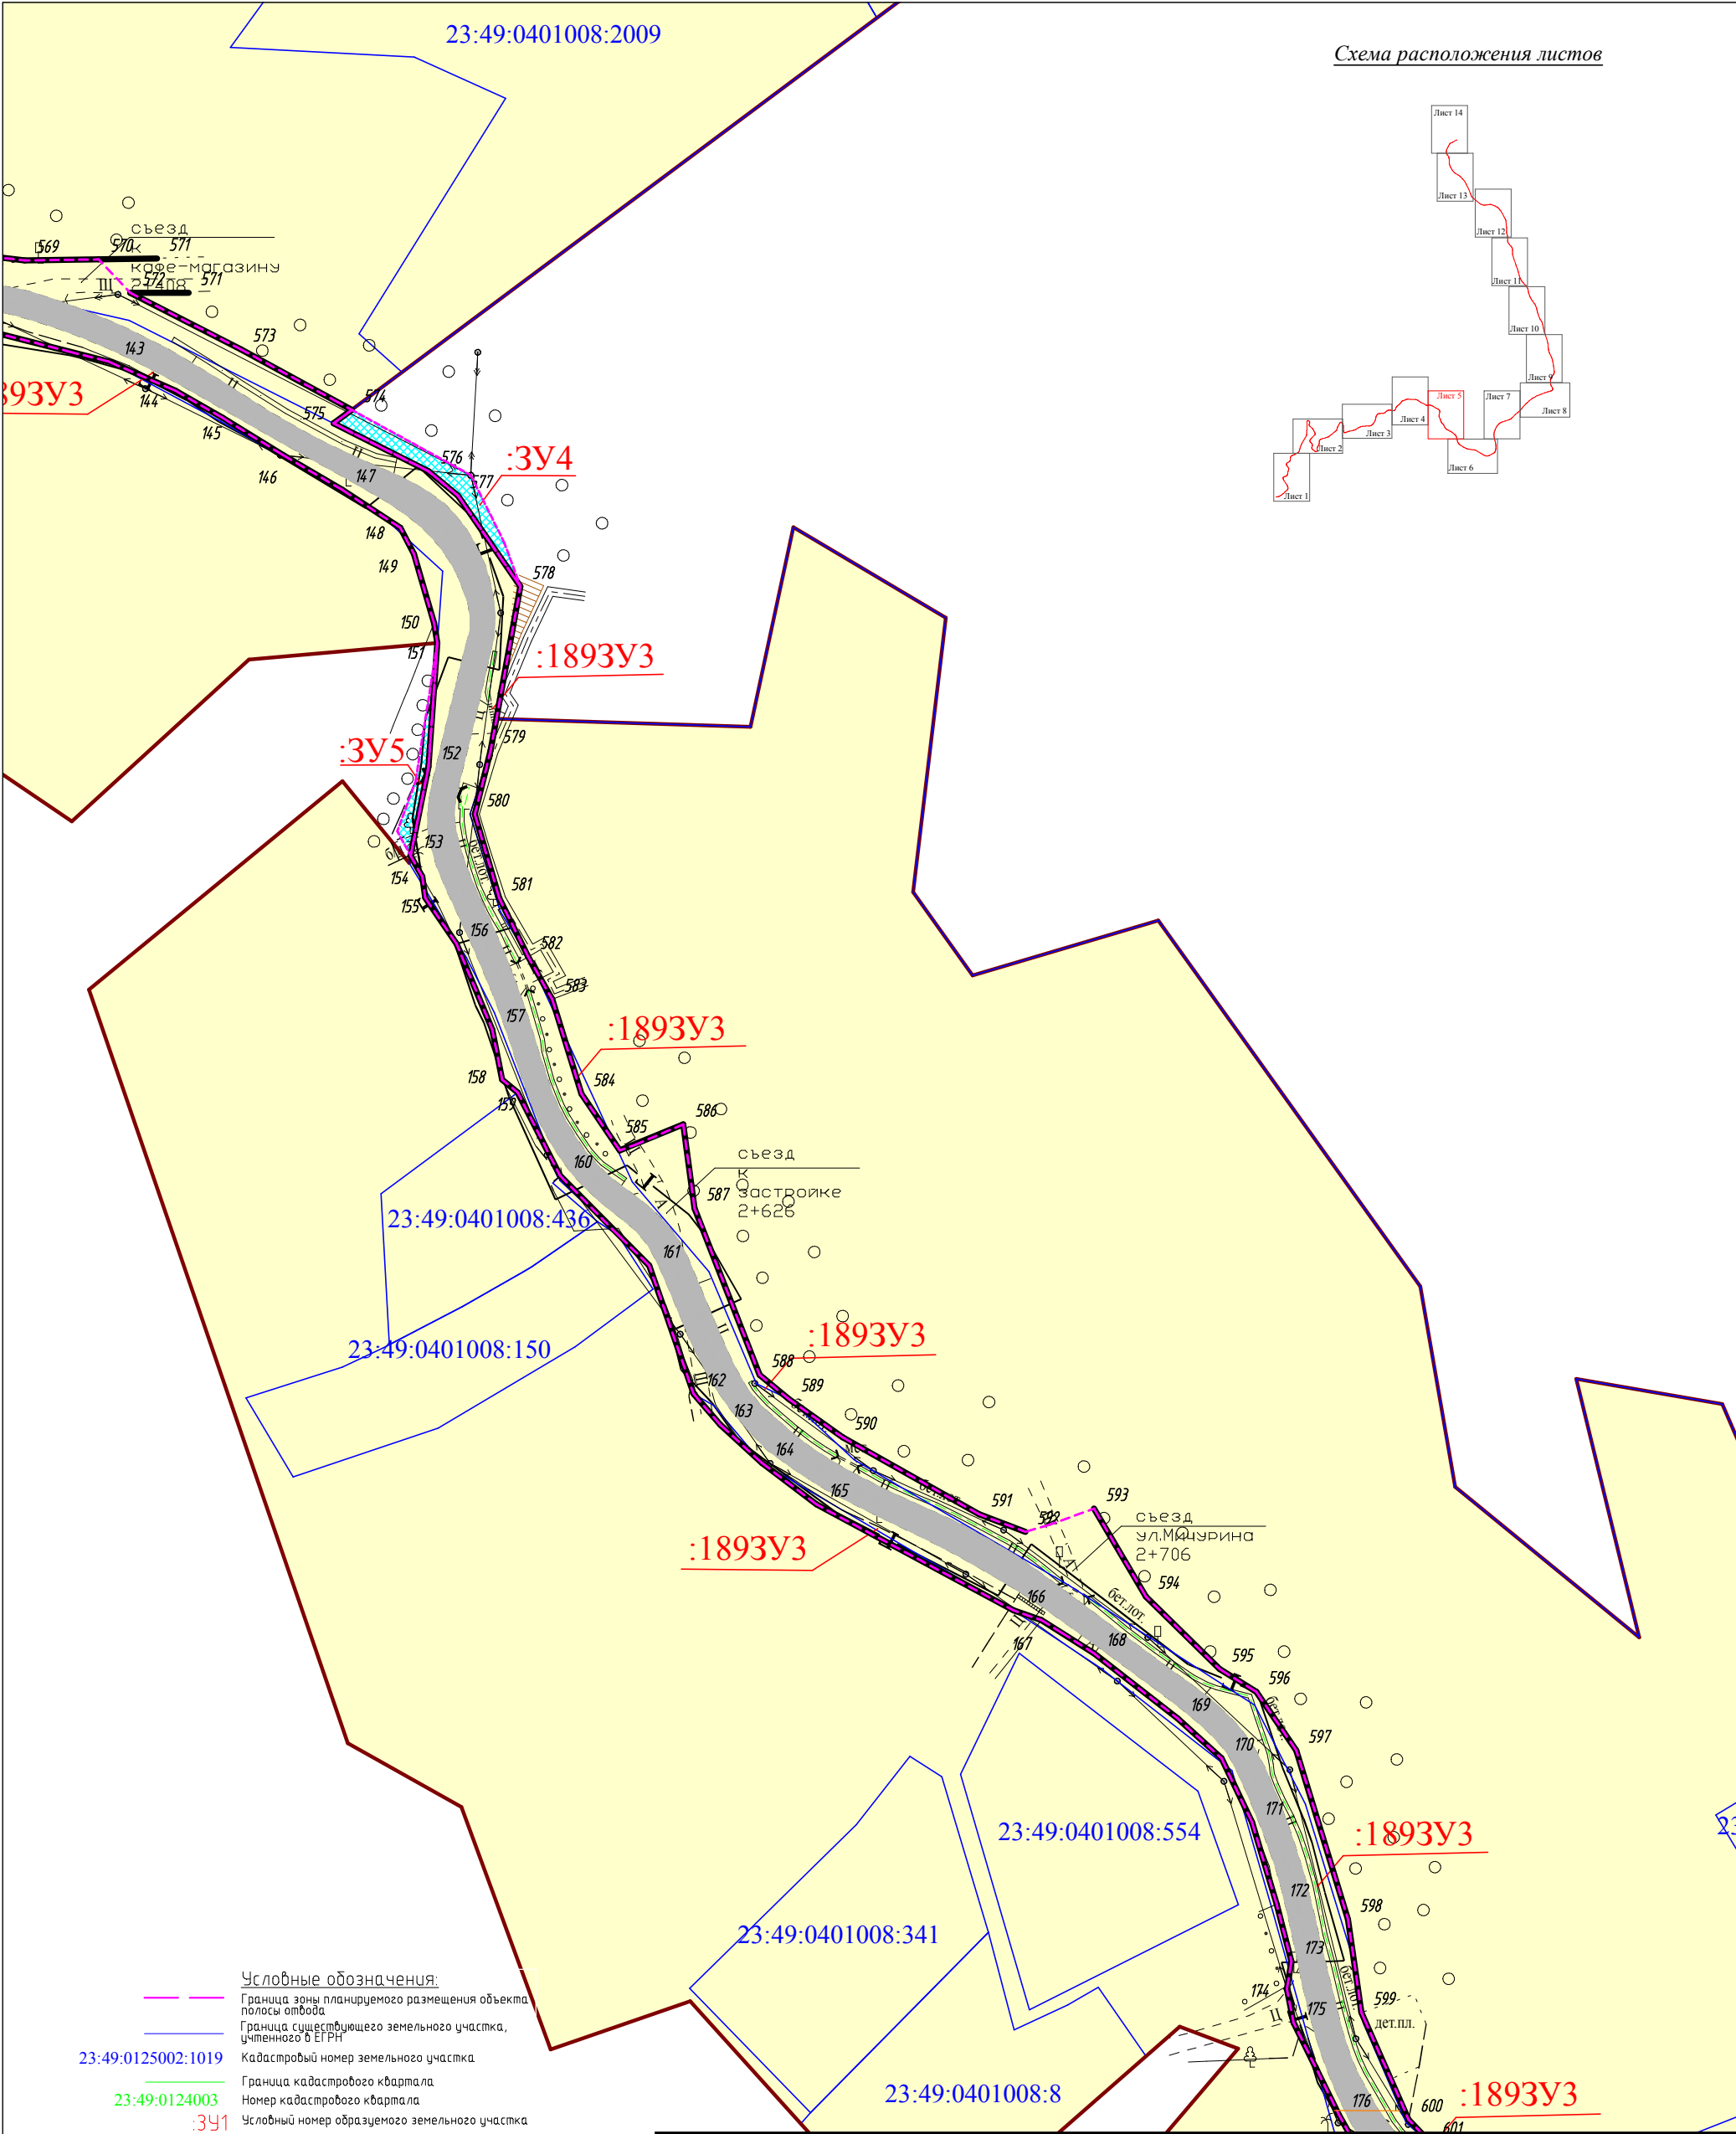


- Условные обозначения:**
- Граница зоны планируемого размещения объекта, полосы отвода
  - Граница существующего земельного участка, учтенного в ЕГРН
  - Кадастровый номер земельного участка
  - Граница кадастрового квартала
  - Номер кадастрового квартала
  - Условный номер образуемого земельного участка
  - Границы населенных пунктов
  - Линии, обозначающие дороги, улицы, проезды, линии связи, объекты инженерной и транспортной инфраструктуры
  - Автомобильная дорога II технической категории, номер зоны с особыми условиями использования территории
  - Исправление реестровой ошибки в местоположении границ земельного участка
  - Уточнение границ земельного участка
  - Образующие земельные участки
  - Граница сооружения
- 23:49:0125002:1019
- 23:49:0124003
- :3Y1
- 23.49.2.900

						Краснодарский край, город-курорт Сочи			
						Документация по планировке территории в отношении полосы отвода автомобильной дороги общего пользования регионального значения «п. Хоста – с. Каштаны», расположенных в городе – курорте Сочи Краснодарского края			
Изм.	Кол.уч.	Лист	№ док.	Подп.	Дата	Том 1. Основная часть проекта межевания территории	Стадия	Лист	Листов
Зам. нач. ОКРТИ		Грабарева Т.В.					ПМ	5	14
Инженер		Николаенко К.А.				Чертеж межевания территории М 1:1000	ГБУ Краснодарского края "Краевая техническая инвентаризация-Краевое БТИ"		







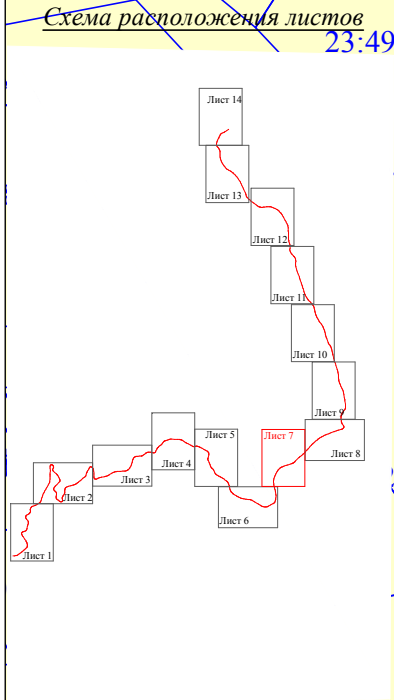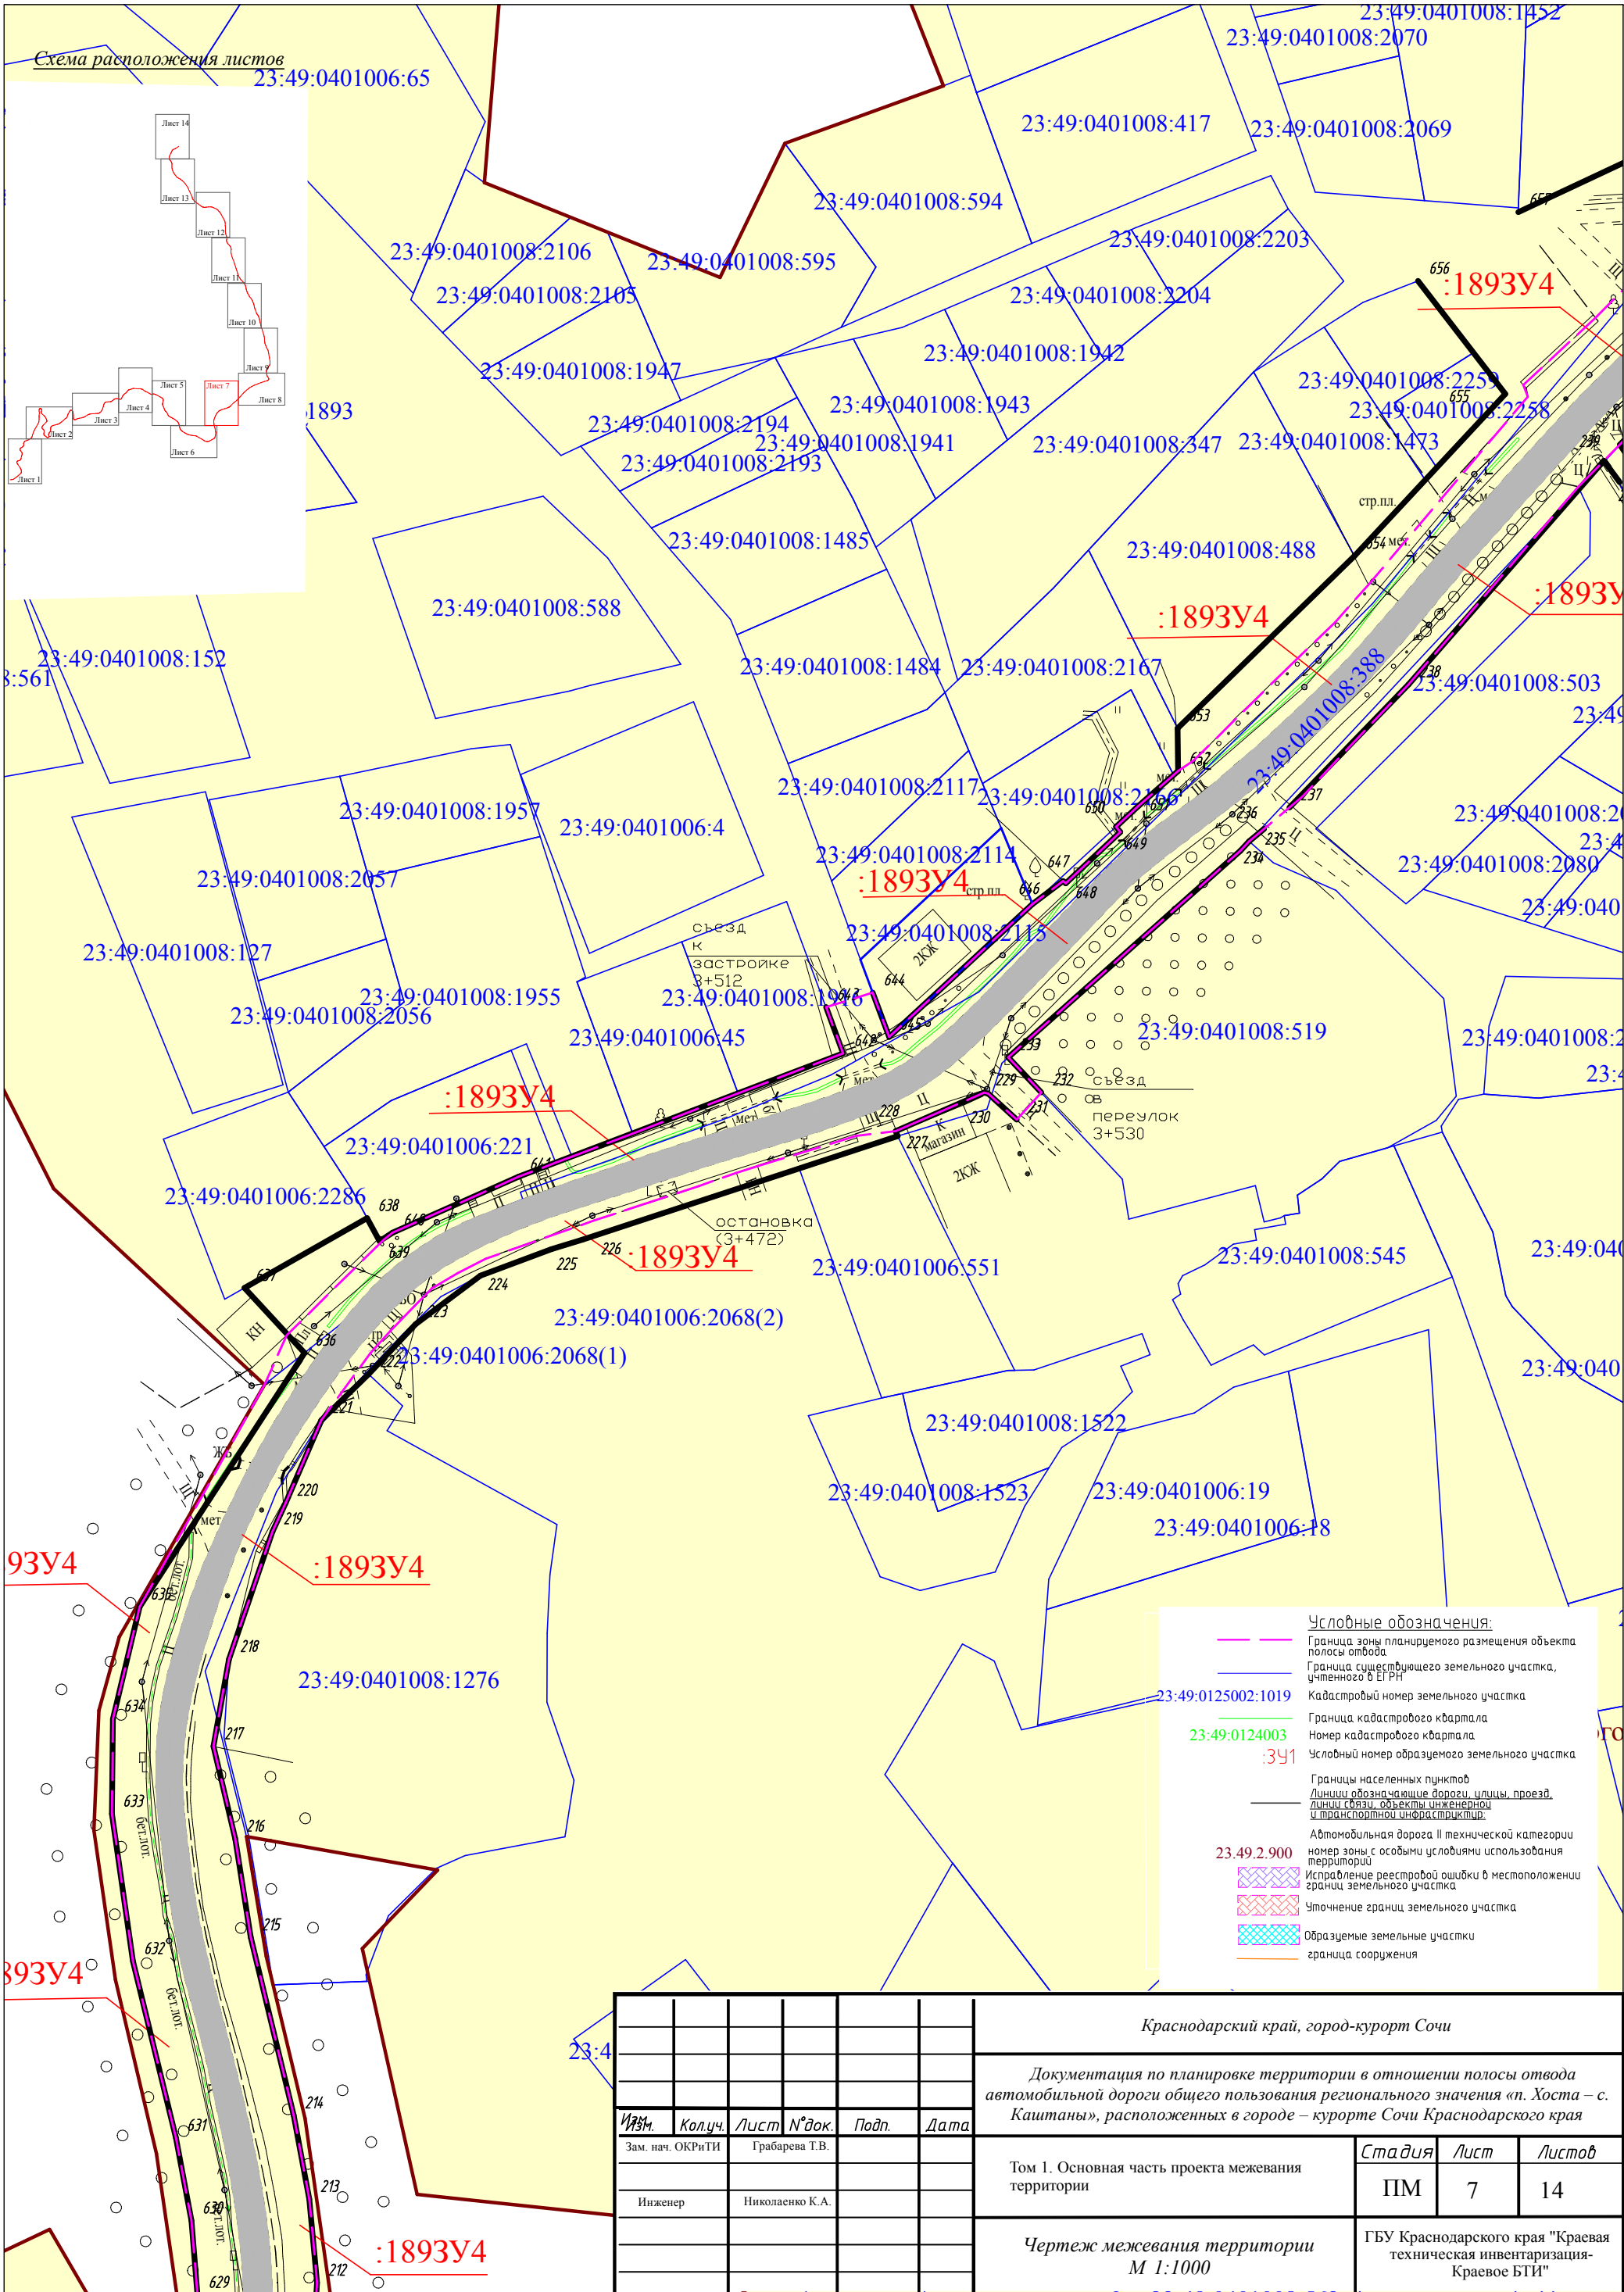


**Условные обозначения:**

- Граница зоны планируемого размещения объекта полосы отвода
- Граница существующего земельного участка, учтенного в ЕГРН
- Кадастровый номер земельного участка
- Граница кадастрового квартала
- Номер кадастрового квартала
- Условный номер образуемого земельного участка
- Границы населенных пунктов
- Линии обозначающие дороги, улицы, проезды, линии связи, объекты инженерной и транспортной инфраструктуры
- Автомобильная дорога II технической категории
- номер зоны с особыми условиями использования территории
- Исправление реестровой ошибки в местоположении границ земельного участка
- Уточнение границ земельного участка
- Образующие земельные участки
- граница сооружения

						Краснодарский край, город-курорт Сочи			
						Документация по планировке территории в отношении полосы отвода автомобильной дороги общего пользования регионального значения «п. Хоста – с. Каштаны», расположенных в городе – курорте Сочи Краснодарского края			
Изм.	Кол.уч.	Лист	№ док.	Подп.	Дата	Том 1. Основная часть проекта межевания территории	Стадия	Лист	Листов
Зам. нач. ОКРиТИ		Грабарева Т.В.					ПМ	7	14
Инженер		Николаенко К.А.				Чертеж межевания территории М 1:1000	ГБУ Краснодарского края "Краевая техническая инвентаризация-Краевое БТИ"		

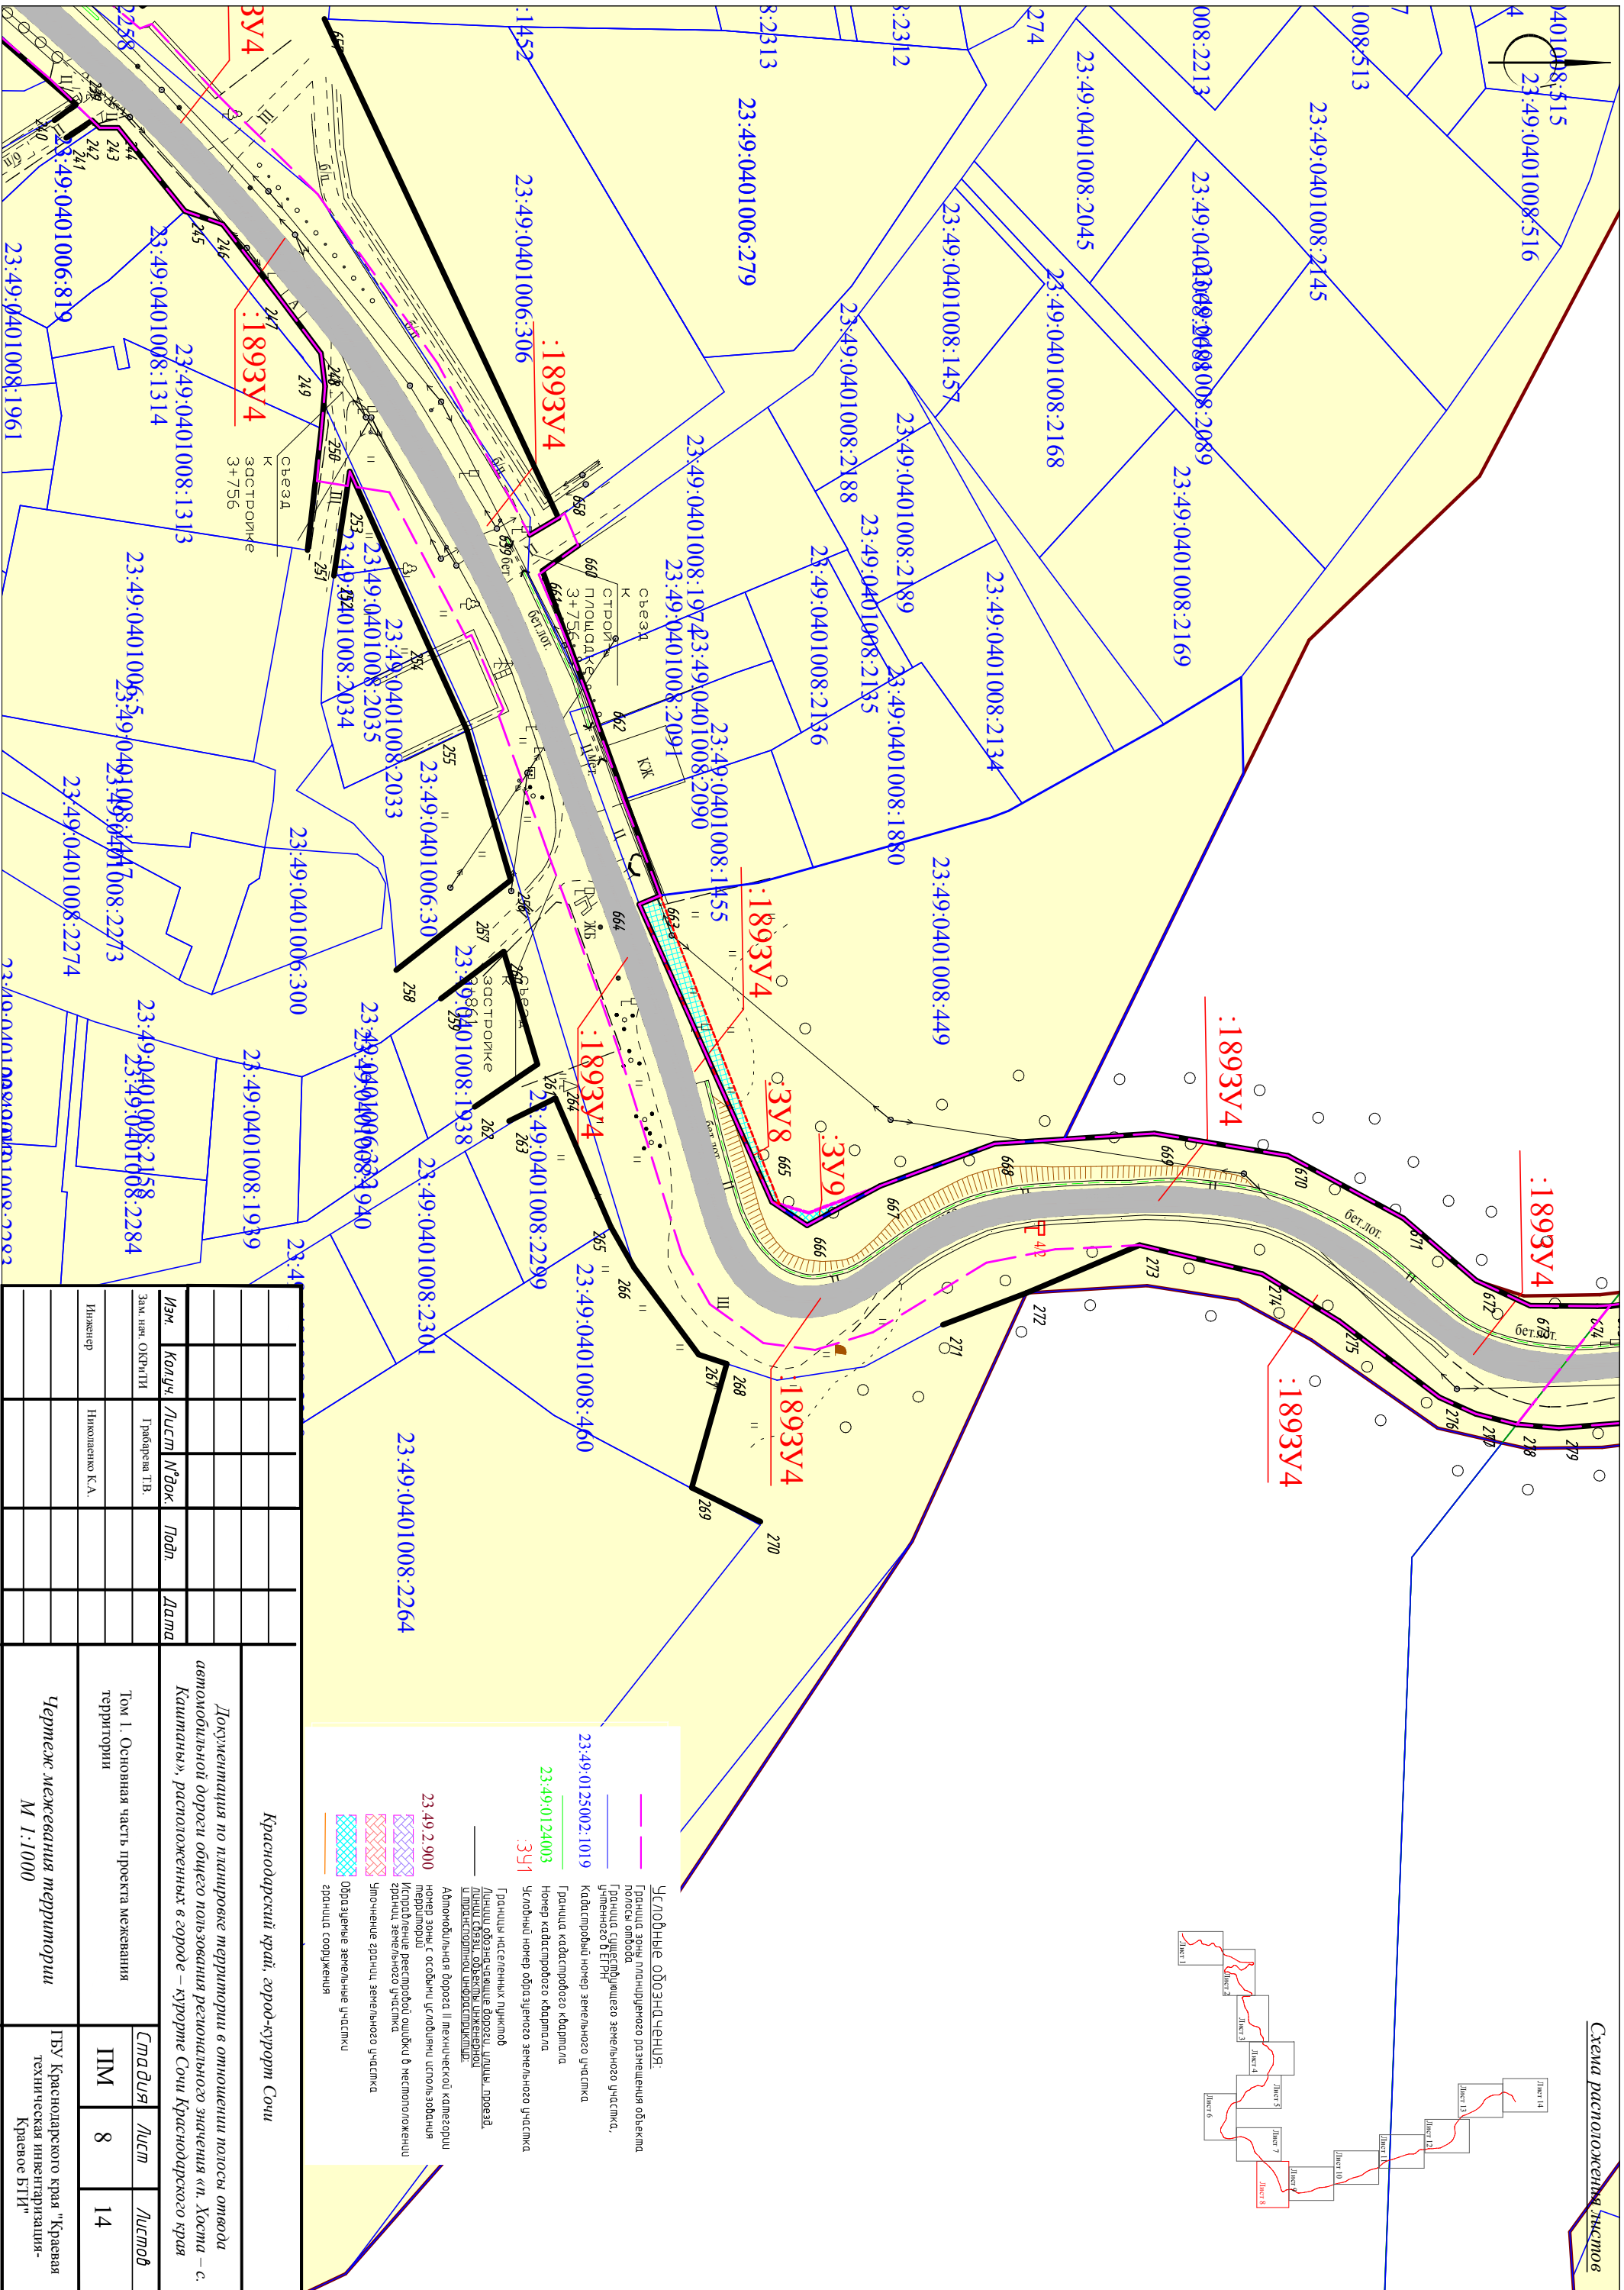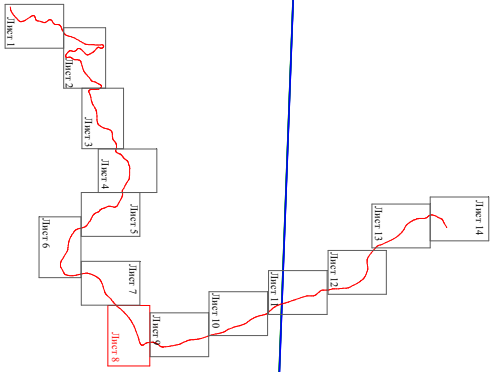



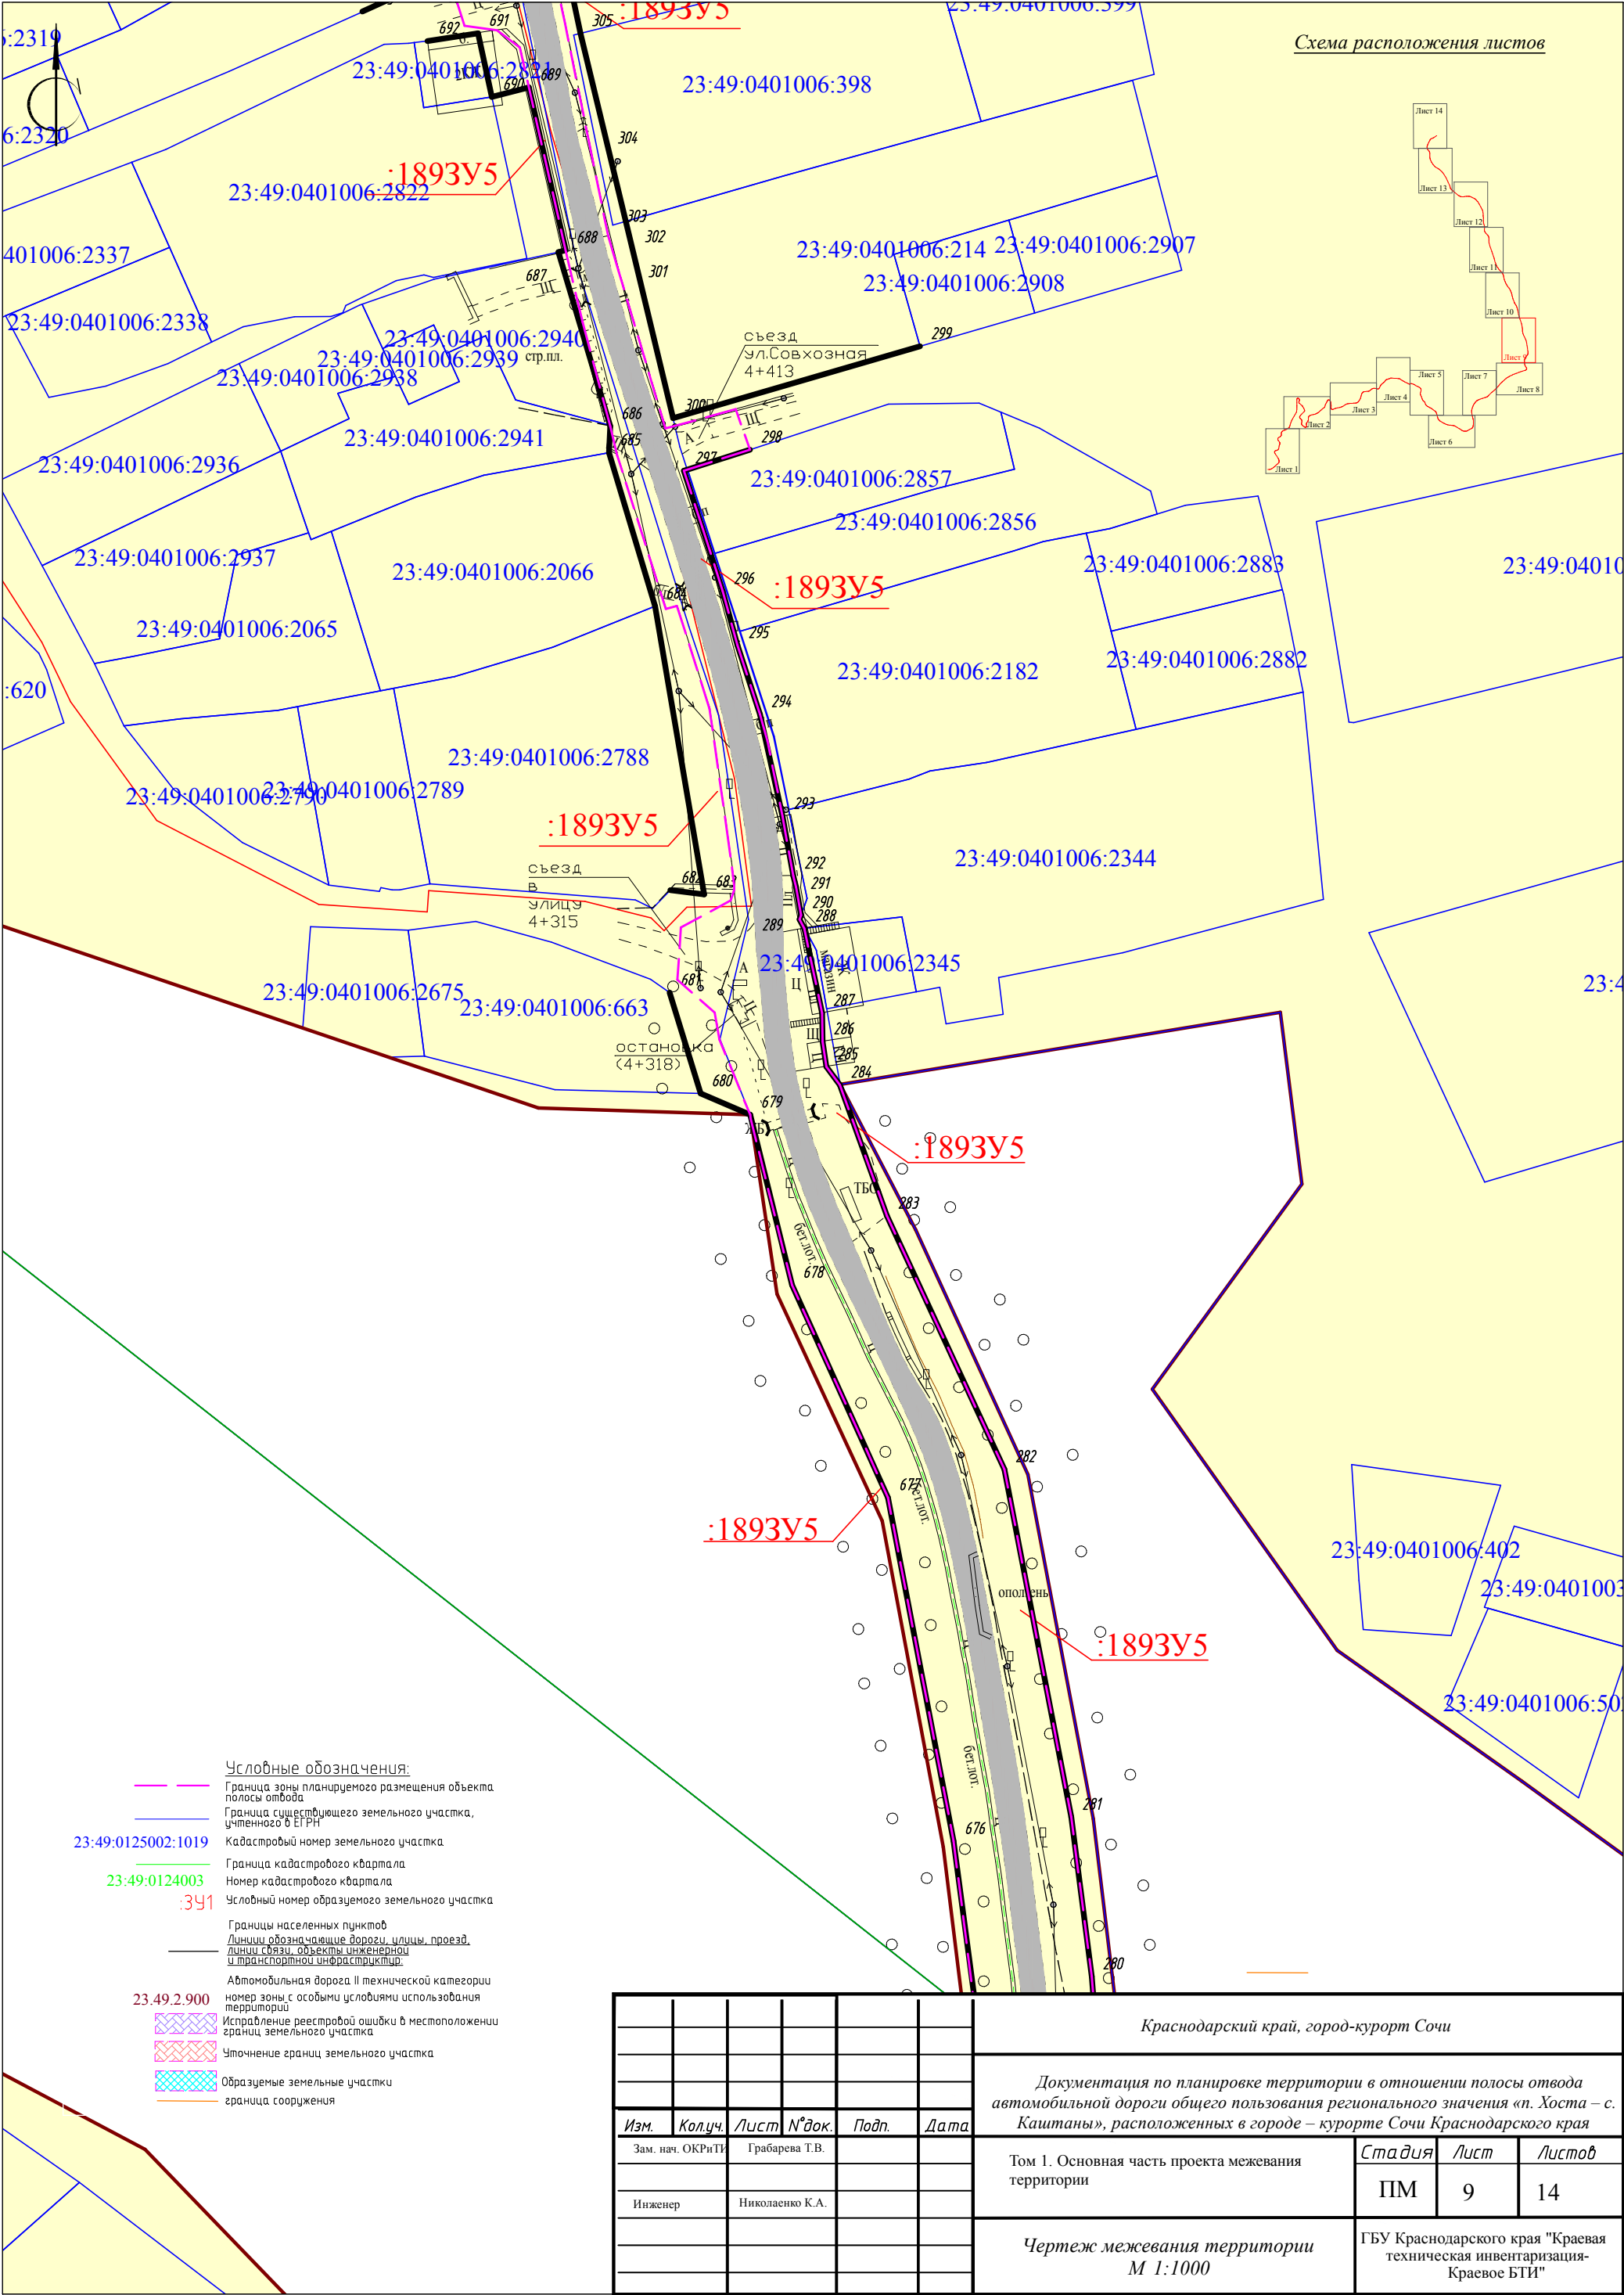




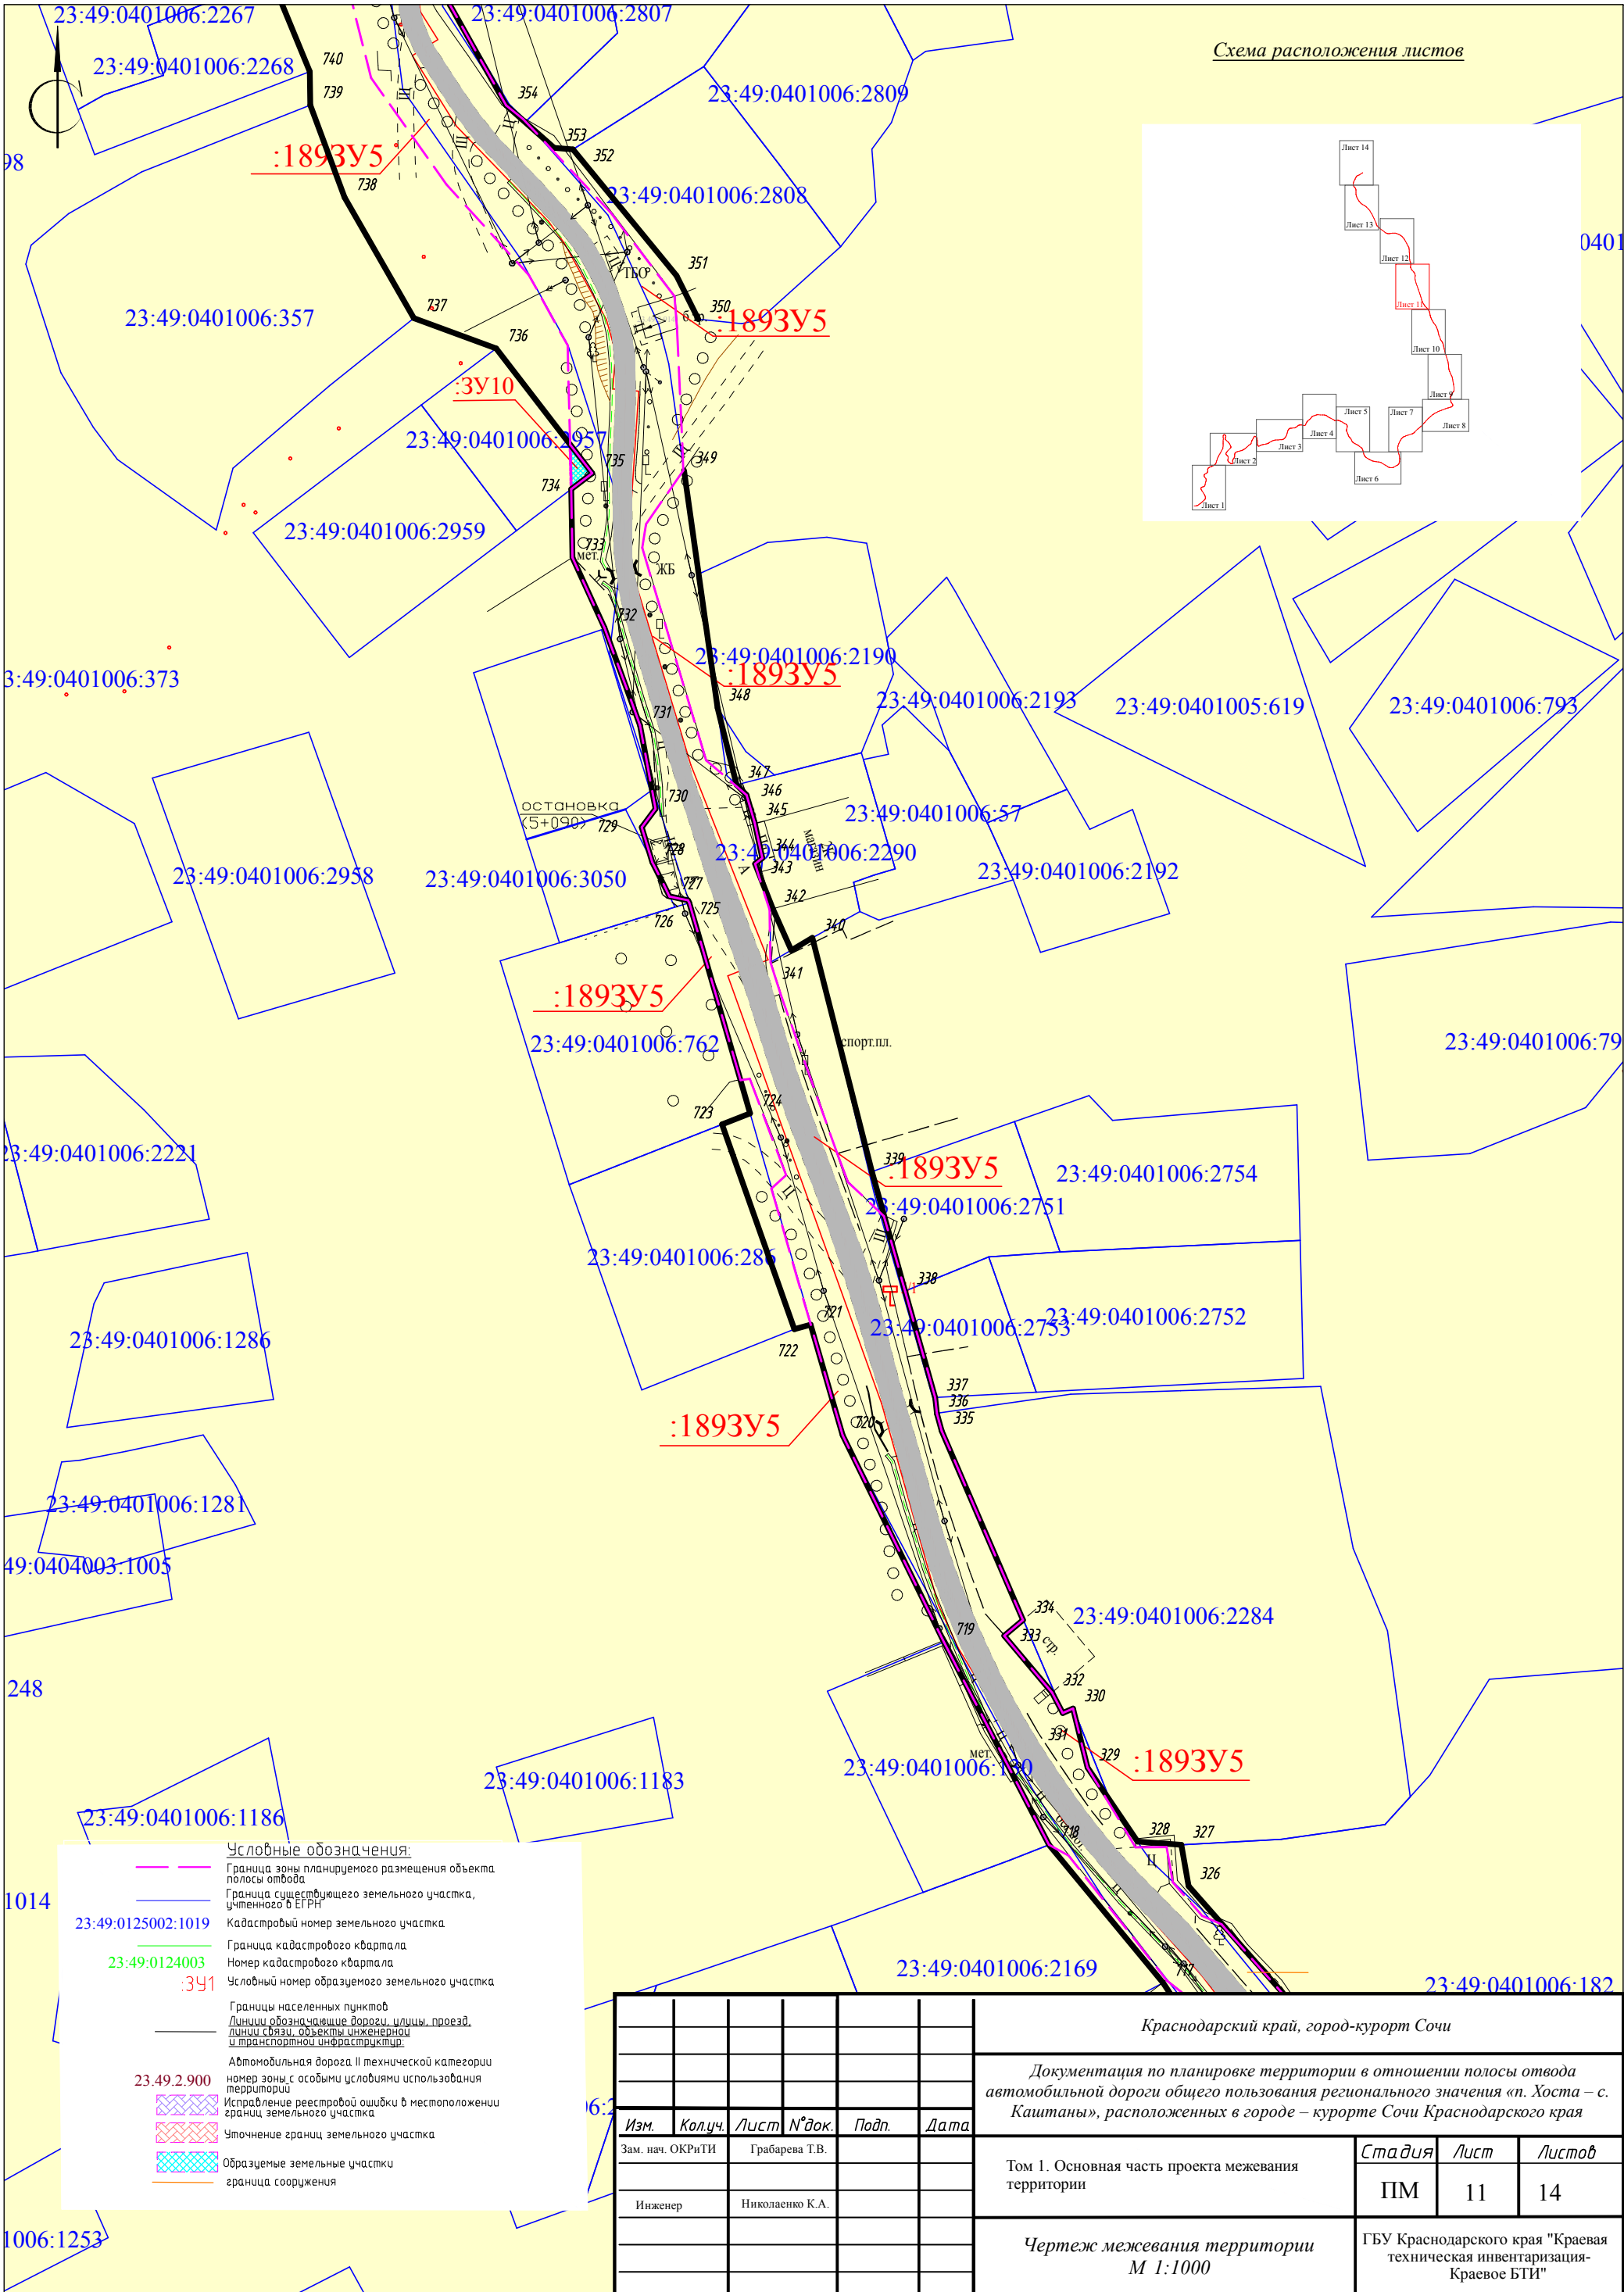


Схема расположения листов

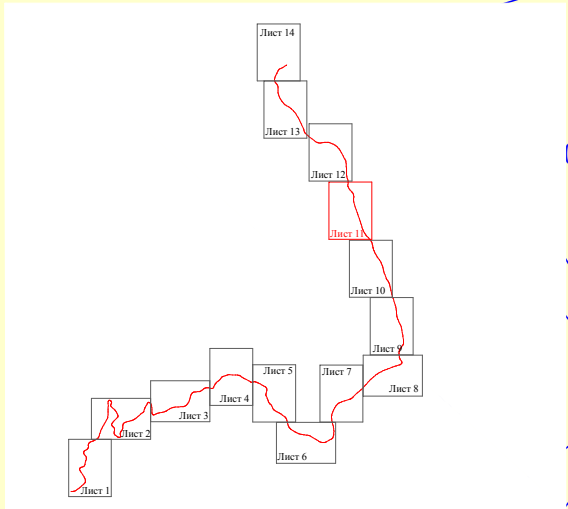

**Условные обозначения:**

- Граница зоны планируемого размещения объекта, полосы отвода
- Граница существующего земельного участка, учтенного в ЕПРН
- Кадастровый номер земельного участка
- Граница кадастрового квартала
- Номер кадастрового квартала
- Условный номер образуемого земельного участка
- Границы населенных пунктов
- Линии, обозначающие дороги, улицы, проезды, линии связи, объекты инженерной и транспортной инфраструктуры
- Автомобильная дорога II технической категории
- номер зоны с особыми условиями использования территории
- Исправление реестровой ошибки в местоположении границ земельного участка
- Уточнение границ земельного участка
- Образующие земельные участки
- граница сооружения

						Краснодарский край, город-курорт Сочи			
						Документация по планировке территории в отношении полосы отвода автомобильной дороги общего пользования регионального значения «п. Хоста – с. Каштаны», расположенных в городе – курорте Сочи Краснодарского края			
Изм.	Кол.уч.	Лист	№ док.	Подп.	Дата	Том 1. Основная часть проекта межевания территории	Стадия	Лист	Листов
Зам. нач. ОКРиТИ		Грабарева Т.В.					ПМ	11	14
Инженер		Николаенко К.А.				Чертеж межевания территории М 1:1000	ГБУ Краснодарского края "Краевая техническая инвентаризация-Краевое БТИ"		









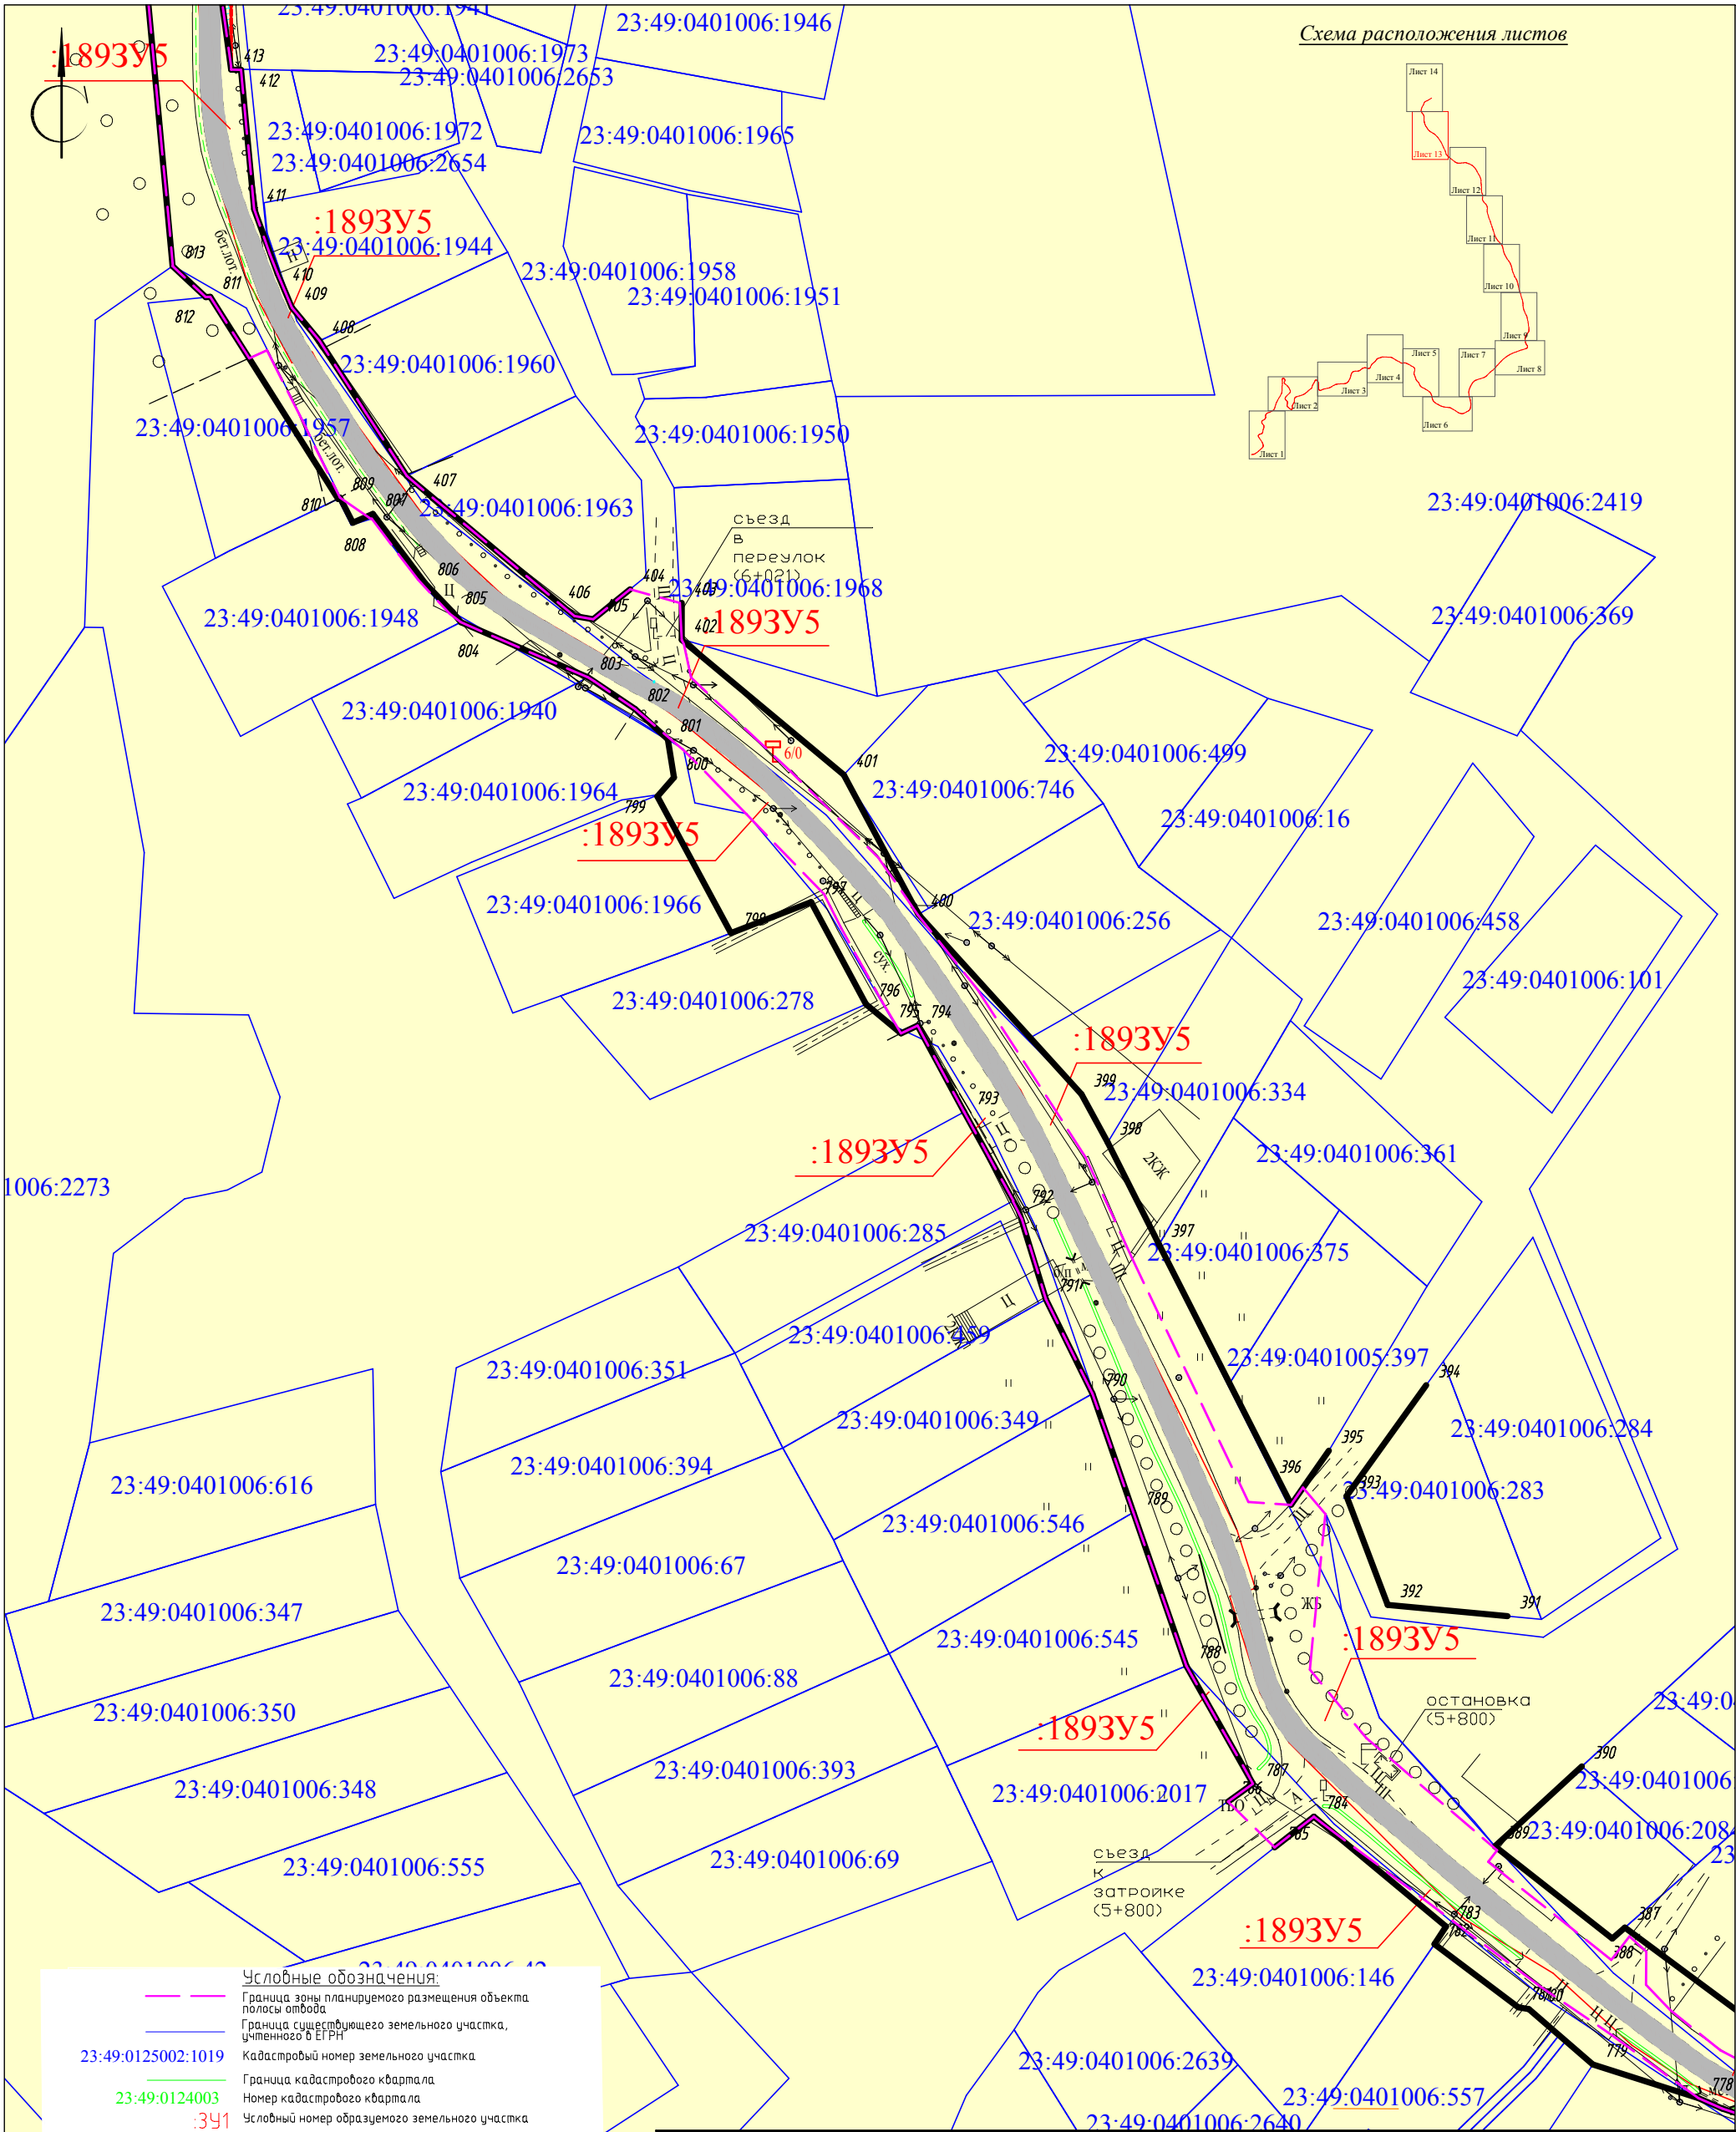


Схема расположения листов

**Условные обозначения:**

- Граница зоны планируемого размещения объекта, полосы отвода
- Граница существующего земельного участка, учтенного в ЕГРН
- 23:49:0125002:1019 — Кадастровый номер земельного участка
- 23:49:0124003 — Граница кадастрового квартала
- :391 — Номер кадастрового квартала
- Условный номер образуемого земельного участка
- Границы населенных пунктов
- Линии, обозначающие дороги, улицы, проезды, линии связи, объекты инженерной и транспортной инфраструктуры
- 23.49.2.900 — Автомобильная дорога II технической категории, номер зоны с особыми условиями использования территории
- Исправление реестровой ошибки в местоположении границ земельного участка
- Уточнение границ земельного участка
- Образующие земельные участки
- Граница сооружения

						Краснодарский край, город-курорт Сочи			
						Документация по планировке территории в отношении полосы отвода автомобильной дороги общего пользования регионального значения «п. Хоста – с. Каштаны», расположенных в городе – курорте Сочи Краснодарского края			
Изм.	Кол.уч.	Лист	№ док.	Подп.	Дата	Том 1. Основная часть проекта межевания территории	Стадия	Лист	Листов
Зам. нач. ОКРиТИ		Грабарева Т.В.					ПМ	13	14
Инженер		Николаенко К.А.							
						Чертеж межевания территории М 1:1000		ГБУ Краснодарского края "Краевая техническая инвентаризация-Краевое БТИ"	

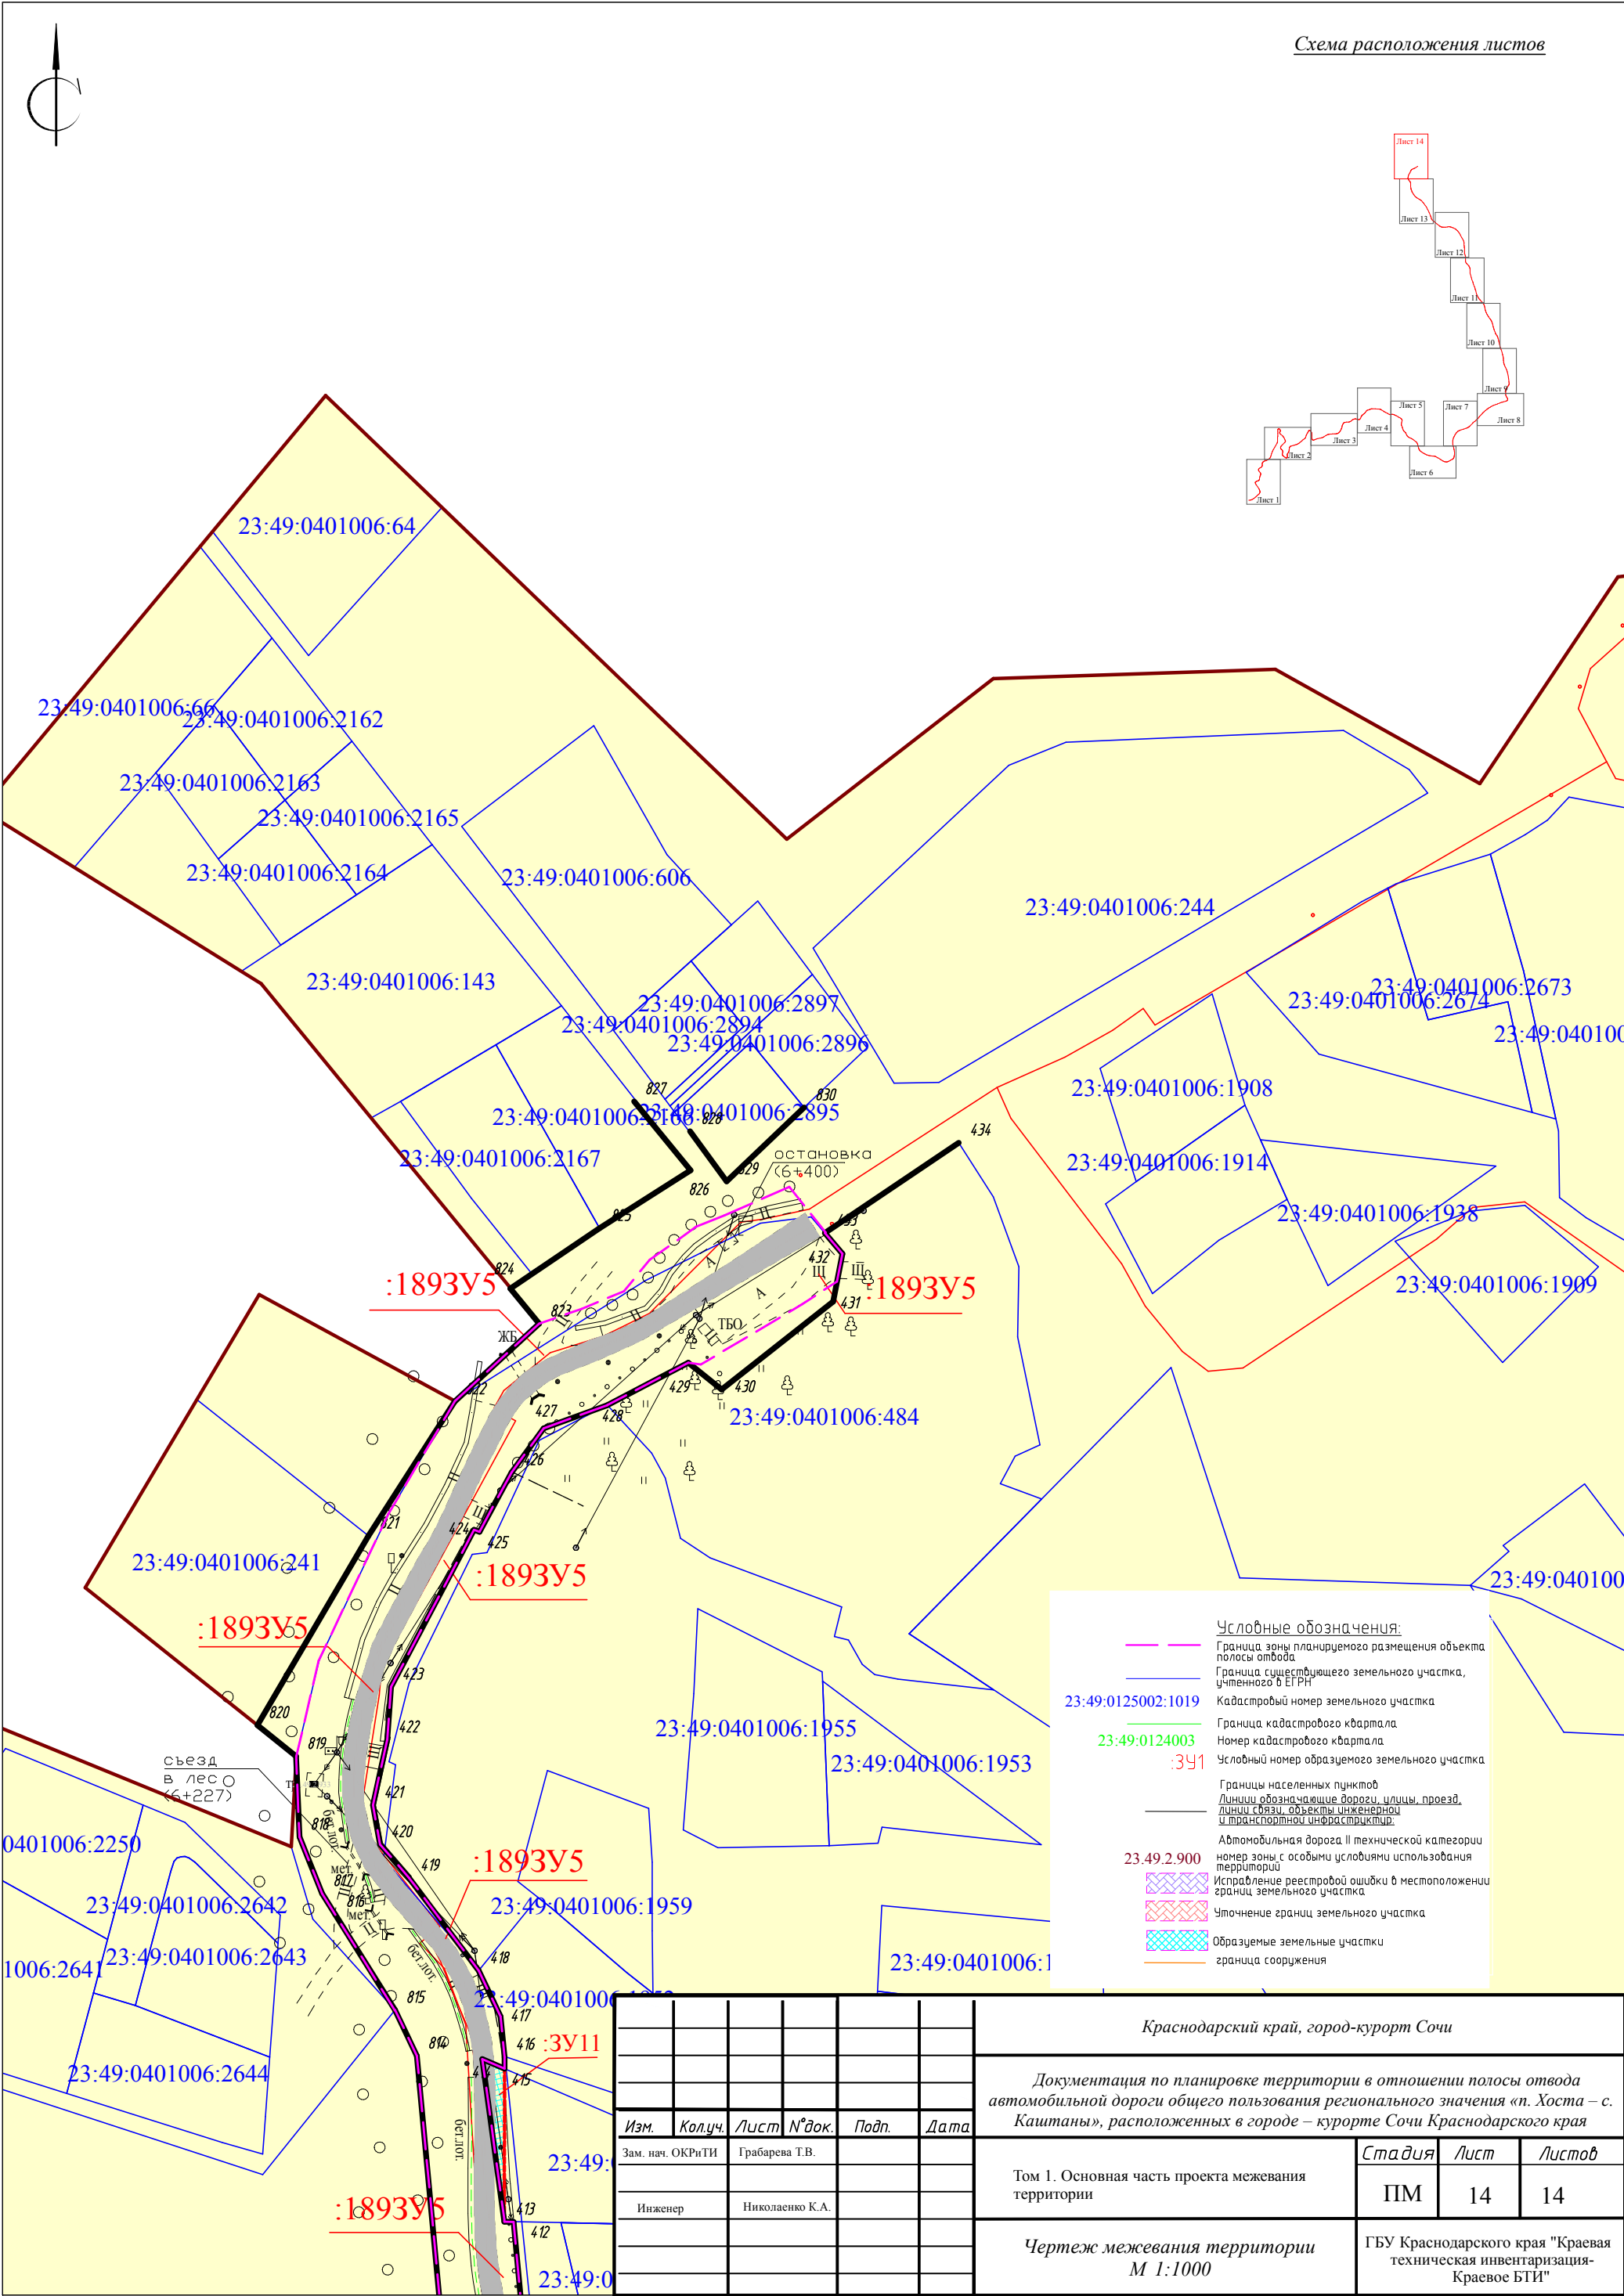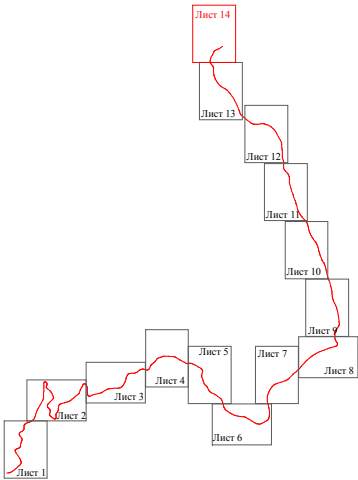

						Краснодарский край, город-курорт Сочи			
						Документация по планировке территории в отношении полосы отвода автомобильной дороги общего пользования регионального значения «п. Хоста – с. Каштаны», расположенных в городе – курорте Сочи Краснодарского края			
Изм.	Кол.уч.	Лист	№ док.	Подп.	Дата	Том 1. Основная часть проекта межевания территории	Стадия	Лист	Листов
Зам. нач. ОКРиТИ		Грабарева Т.В.					ПМ	14	14
Инженер		Николаенко К.А.				Чертеж межевания территории М 1:1000	ГБУ Краснодарского края "Краевая техническая инвентаризация-Краевое БТИ"		





**АДМИНИСТРАЦИЯ  
КРАСНОДАРСКОГО КРАЯ  
УПРАВЛЕНИЕ  
ГОСУДАРСТВЕННОЙ ОХРАНЫ  
ОБЪЕКТОВ КУЛЬТУРНОГО  
НАСЛЕДИЯ**

Красноармейская ул., д.16, г. Краснодар, 350063  
Тел./факс (861) 268-32-23  
E-mail: uorn@krasnodar.ru

Управление ГООКН КК



78-19-13854/18 от 18/12/2018

№ \_\_\_\_\_  
от \_\_\_\_\_

Заместителю директора  
Государственного бюджетного  
учреждения Краснодарского края  
«Краевая техническая  
инвентаризация – краевое БТИ»

А.А. Козыреву

О направлении информации

Уважаемый Александр Александрович!

Управлением государственной охраны объектов культурного наследия администрации Краснодарского края (далее - Управление) рассмотрено Ваше обращение от 16.11.2018 № 08-07/5029 (вх. от 19.11.2018 № 78-17517/18-0) о предоставлении информации об объектах культурного наследия в границах земельного участка площадью 94075 кв.м формируемого под существующую автомобильную дорогу «п. Хоста – с. Каштаны» на территории г.-к. Сочи Краснодарского края.

Город Сочи Постановлением коллегии Министерства культуры РСФСР, коллегии Госстроя РСФСР и президиума Центрального совета ВООПИК в феврале 1990 года внесен в Список исторических городов Российской Федерации. Границы исторического центра определены Законом Краснодарского края от 23.07.2015 № 3223-КЗ «Об объектах культурного наследия (памятников истории и культуры) народов Российской Федерации, расположенных на территории Краснодарского края». Предмет охраны исторического поселения город Сочи не разработан и не утвержден, правила землепользования и застройки в границах исторического поселения с госорганом по охране культурного наследия не согласованы. Рассматриваемый земельный участок расположен в границах исторического поселения г.-к. Сочи.

Градостроительная, хозяйственная и иная деятельность в историческом поселении согласно ст. 60 Федерального закона от 25.06.2002 № 73-ФЗ «Об объектах культурного наследия (памятниках истории и культуры) народов Российской Федерации» должна осуществляться при условии обеспечения сохранности объектов культурного наследия и всех исторически ценных градоформирующих объектов данного поселения. Капитальный ремонт не предусматривает возведение новых объектов капитального строительства, что

не повлияет на визуальное восприятие сложившейся застройки и окружающей среды.

По данным единого государственного реестра памятников (памятников истории и культуры) народов Российской Федерации, перечня выявленных объектов культурного наследия, списка объектов, обладающих признаками объектов культурного наследия, материалам архива управления, объекты культурного наследия (памятники истории и культуры) включенные в единый государственный реестр, выявленные объекты культурного наследия, объекты, обладающие признаками объектов культурного наследия, защитные зоны объектов культурного наследия, а также зоны охраны объектов культурного наследия на рассматриваемом земельном участке отсутствуют.

В соответствии с п. 4 ст. 36 Федерального закона от 25.06.2002 № 73-ФЗ «Об объектах культурного наследия (памятниках истории и культуры) народов РФ», если при земляных и строительных работах на указанном участке будут обнаружены археологические предметы или объекты (фрагменты керамики, костные останки, предметы древнего вооружения, монеты, каменные конструкции, кладки и пр.) необходимо незамедлительно приостановить указанные работы и в течение трех дней со дня обнаружения направить в управление государственной охраны объектов культурного наследия администрации Краснодарского края письменное уведомление.

Также сообщаем, в пределах рассматриваемого земельного участка специальные археологические изыскания (разведки) в целях выявления объектов археологического наследия, уточнения сведений о них или планирования мероприятий по обеспечению их сохранности не проводились. В связи с чем, сведений, содержащихся в едином государственном реестре памятников истории и культуры, перечне выявленных объектов культурного наследия, списках объектов, обладающих признаками объектов культурного наследия и архиве Управления, для обеспечения сохранности памятников истории и культуры в случае хозяйственного освоения, проектирования и нового строительства на данном участке не достаточно.

В соответствии с действующим законодательством в случае хозяйственного освоения рассматриваемого земельного участка необходимо получение заключения Управления о возможности проведения земляных, строительных, мелиоративных, хозяйственных и иных работ на территории, подлежащей хозяйственному освоению.

Начальник управления

Р.В. Семихатский

Е.В. Муравенко (861) 267-31-37

И.В. Лебедева (861) 268-69-30