


Схема расположения элементов планировочной структуры (1:10000)

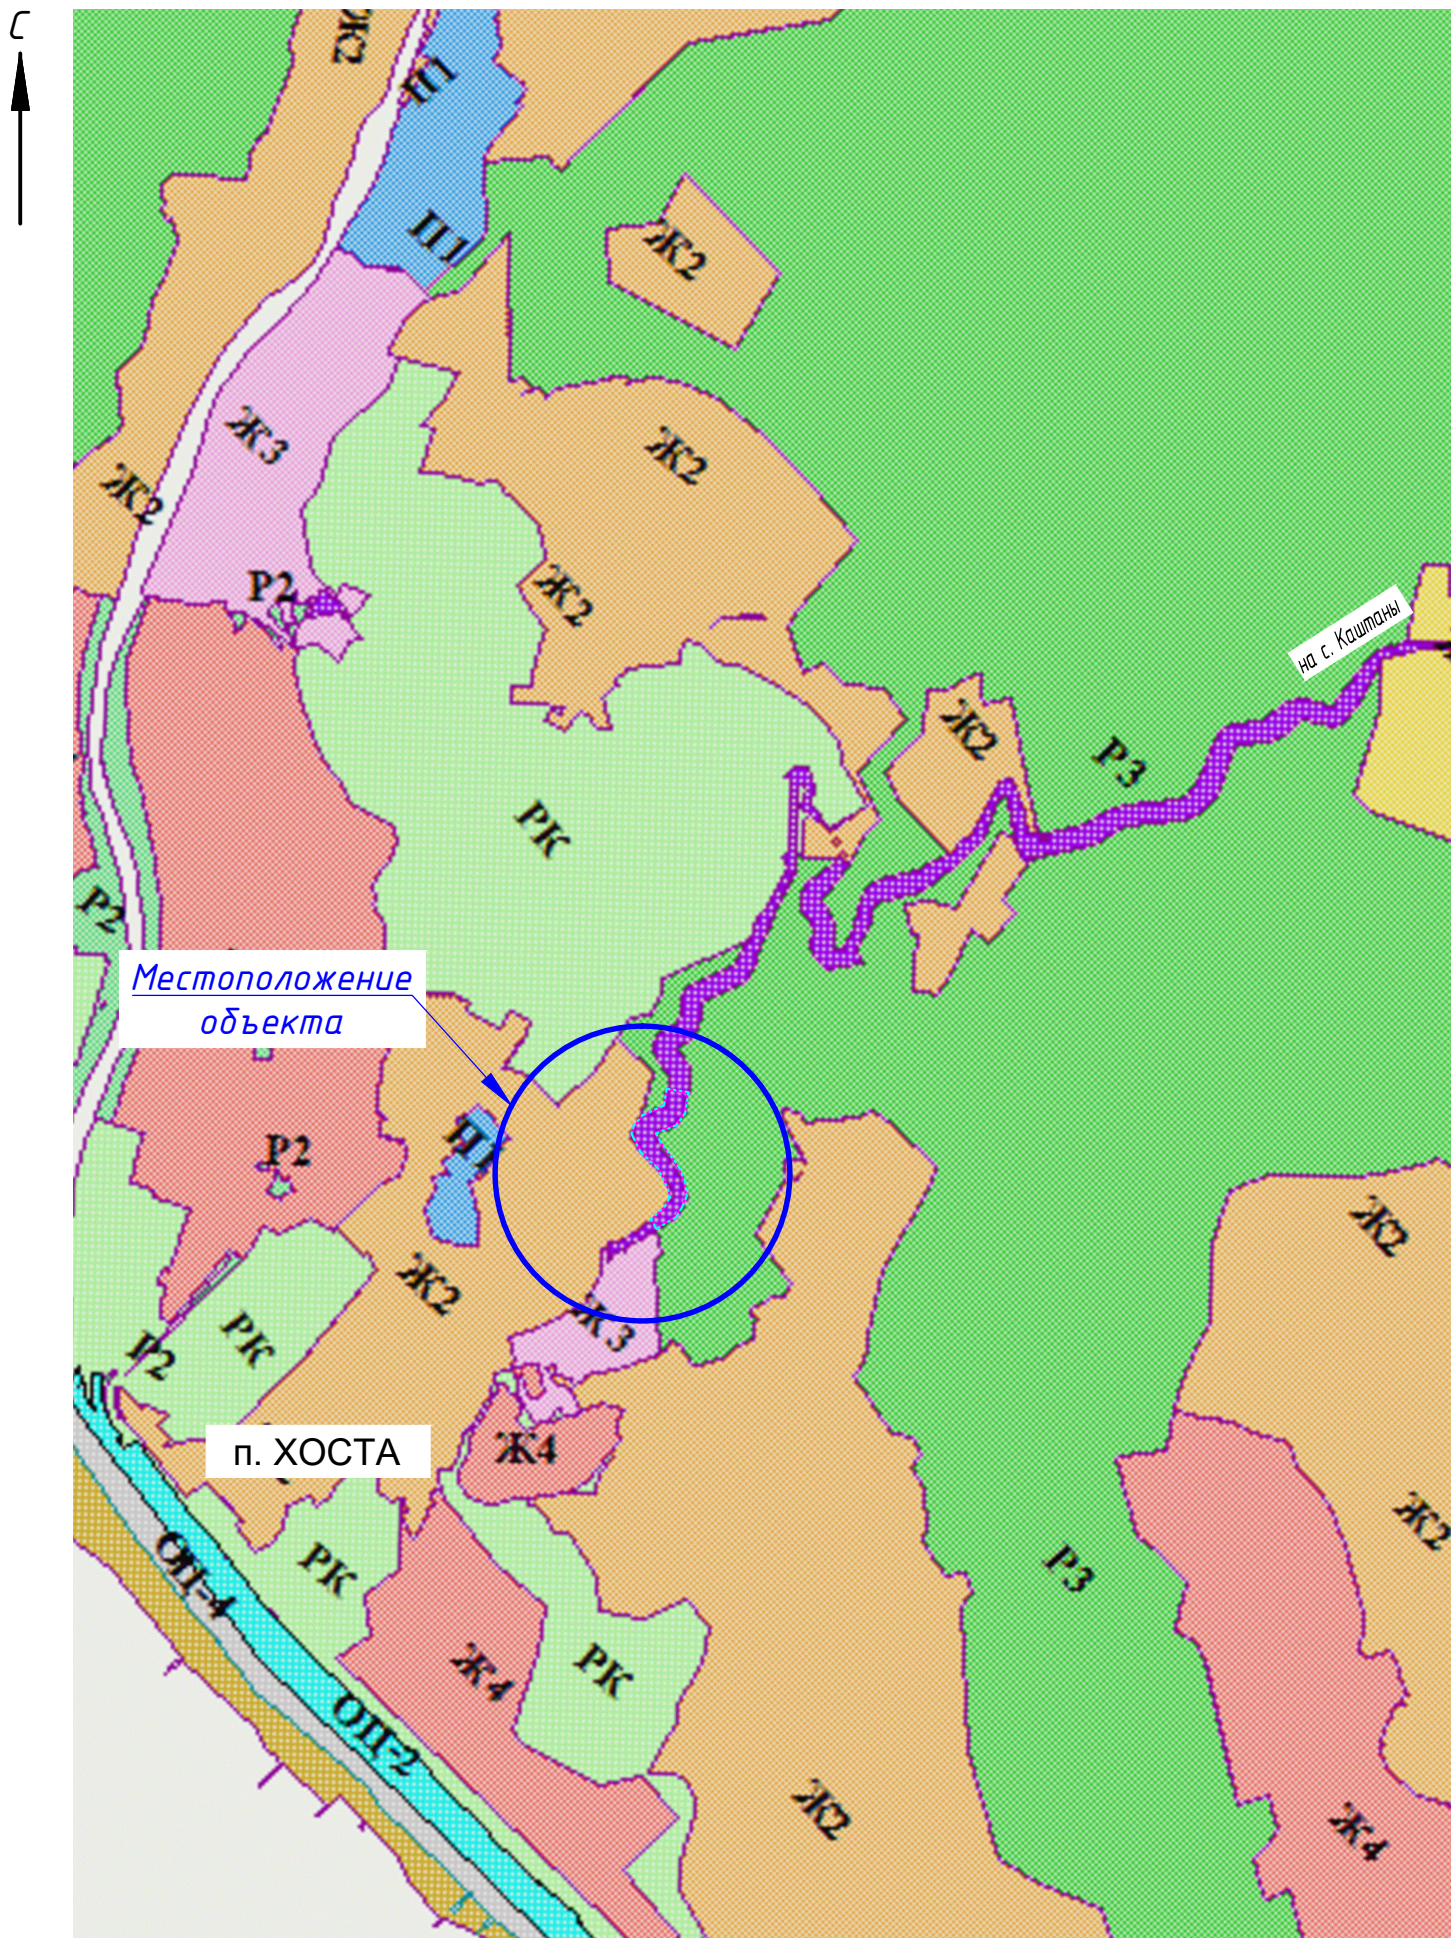

Условные обозначения:

ИТ	ИНЖЕНЕРНОЙ И ТРАНСПОРТНОЙ ИНФРАСТРУКТУР
Ж2	МАЛОЭТАЖНАЯ ЗАСТРОЙКА ДОМАМИ КОТТЕДЖНОГО И БЛОКИРОВАННОГО ТИПА ДО 15 М
Ж3	СРЕДНЕЭТАЖНАЯ ЗАСТРОЙКА ДО 22 М
РК	ЛЕЧЕБНО-ОЗДОРОВИТЕЛЬНЫХ УЧРЕЖДЕНИЙ
ПЗ	ПРИРОДНЫХ ТЕРРИТОРИЙ ОГРАНИЧЕННОГО ПОЛЬЗОВАНИЯ
	Граница территории, в отношении которой осуществляется подготовка схемы расположения элементов планировочной структуры
	Граница зоны планируемого размещения линейных объектов

Согласовано

Взам. инв. N

Подпись и дата

Инв. N подл.

						Краснодарский край, город-курорт Сочи			
						Документация по планировке территории (проект планировки и проект межевания территории) для размещения линейного объекта: "Автомобильная дорога п.Хоста - с.Каштаны, км 0+160 в городе-курорте Сочи"			
Изм.	Колуч.	Лист	№ док.	Подпись	Дата	Проект планировки территории. Материалы по обоснованию	Стадия	Лист	Листов
Разраб.	Нененко Ю.	1			12.18		П	1	1
Проверил	Нененко М.	1			12.18	Схема расположения элементов планировочной структуры. М 1:10000	ООО "ТриОГрадЮГ"		