

**Заказчик: «Министерство транспорта и дорожного хозяйства
Краснодарского края»**

ДОКУМЕНТАЦИЯ ПО ПЛАНИРОВКЕ ТЕРРИТОРИИ (ПРОЕКТ МЕЖЕВАНИЯ ТЕРРИТОРИИ)

**в отношении полосы отвода автомобильных дорог
общего пользования регионального значения «Подъезд
к с. Верхнее Учдере», «с. Учдере – с. Верхнее Учдере»,
расположенных в городе - курорте Сочи
Краснодарского края**

Том 2

**Материалы по обоснованию проекта межевания
территории**



**Автор тома: Государственное бюджетное учреждение Краснодарского края
"Краевая техническая инвентаризация -Краевое БТИ"**

Краснодар 2019 г.

**Заказчик: «Министерство транспорта и дорожного хозяйства
Краснодарского края»**

**ДОКУМЕНТАЦИЯ ПО ПЛАНИРОВКЕ ТЕРРИТОРИИ
(ПРОЕКТ МЕЖЕВАНИЯ ТЕРРИТОРИИ)**

**в отношении полосы отвода автомобильных дорог
общего пользования регионального значения «Подъезд
к с. Верхнее Учдере», «с. Учдере – с. Верхнее Учдере»,
расположенных в городе - курорте
Сочи Краснодарского края**

Том 2


**Материалы по обоснованию проекта межевания
территории**

**Заместитель начальника отдела
кадастровых работ и технической
инвентаризации**

Грабарева Т.В

**Автор тома: Государственное бюджетное учреждение Краснодарского края
"Краевая техническая инвентаризация -Краевое БТИ"**



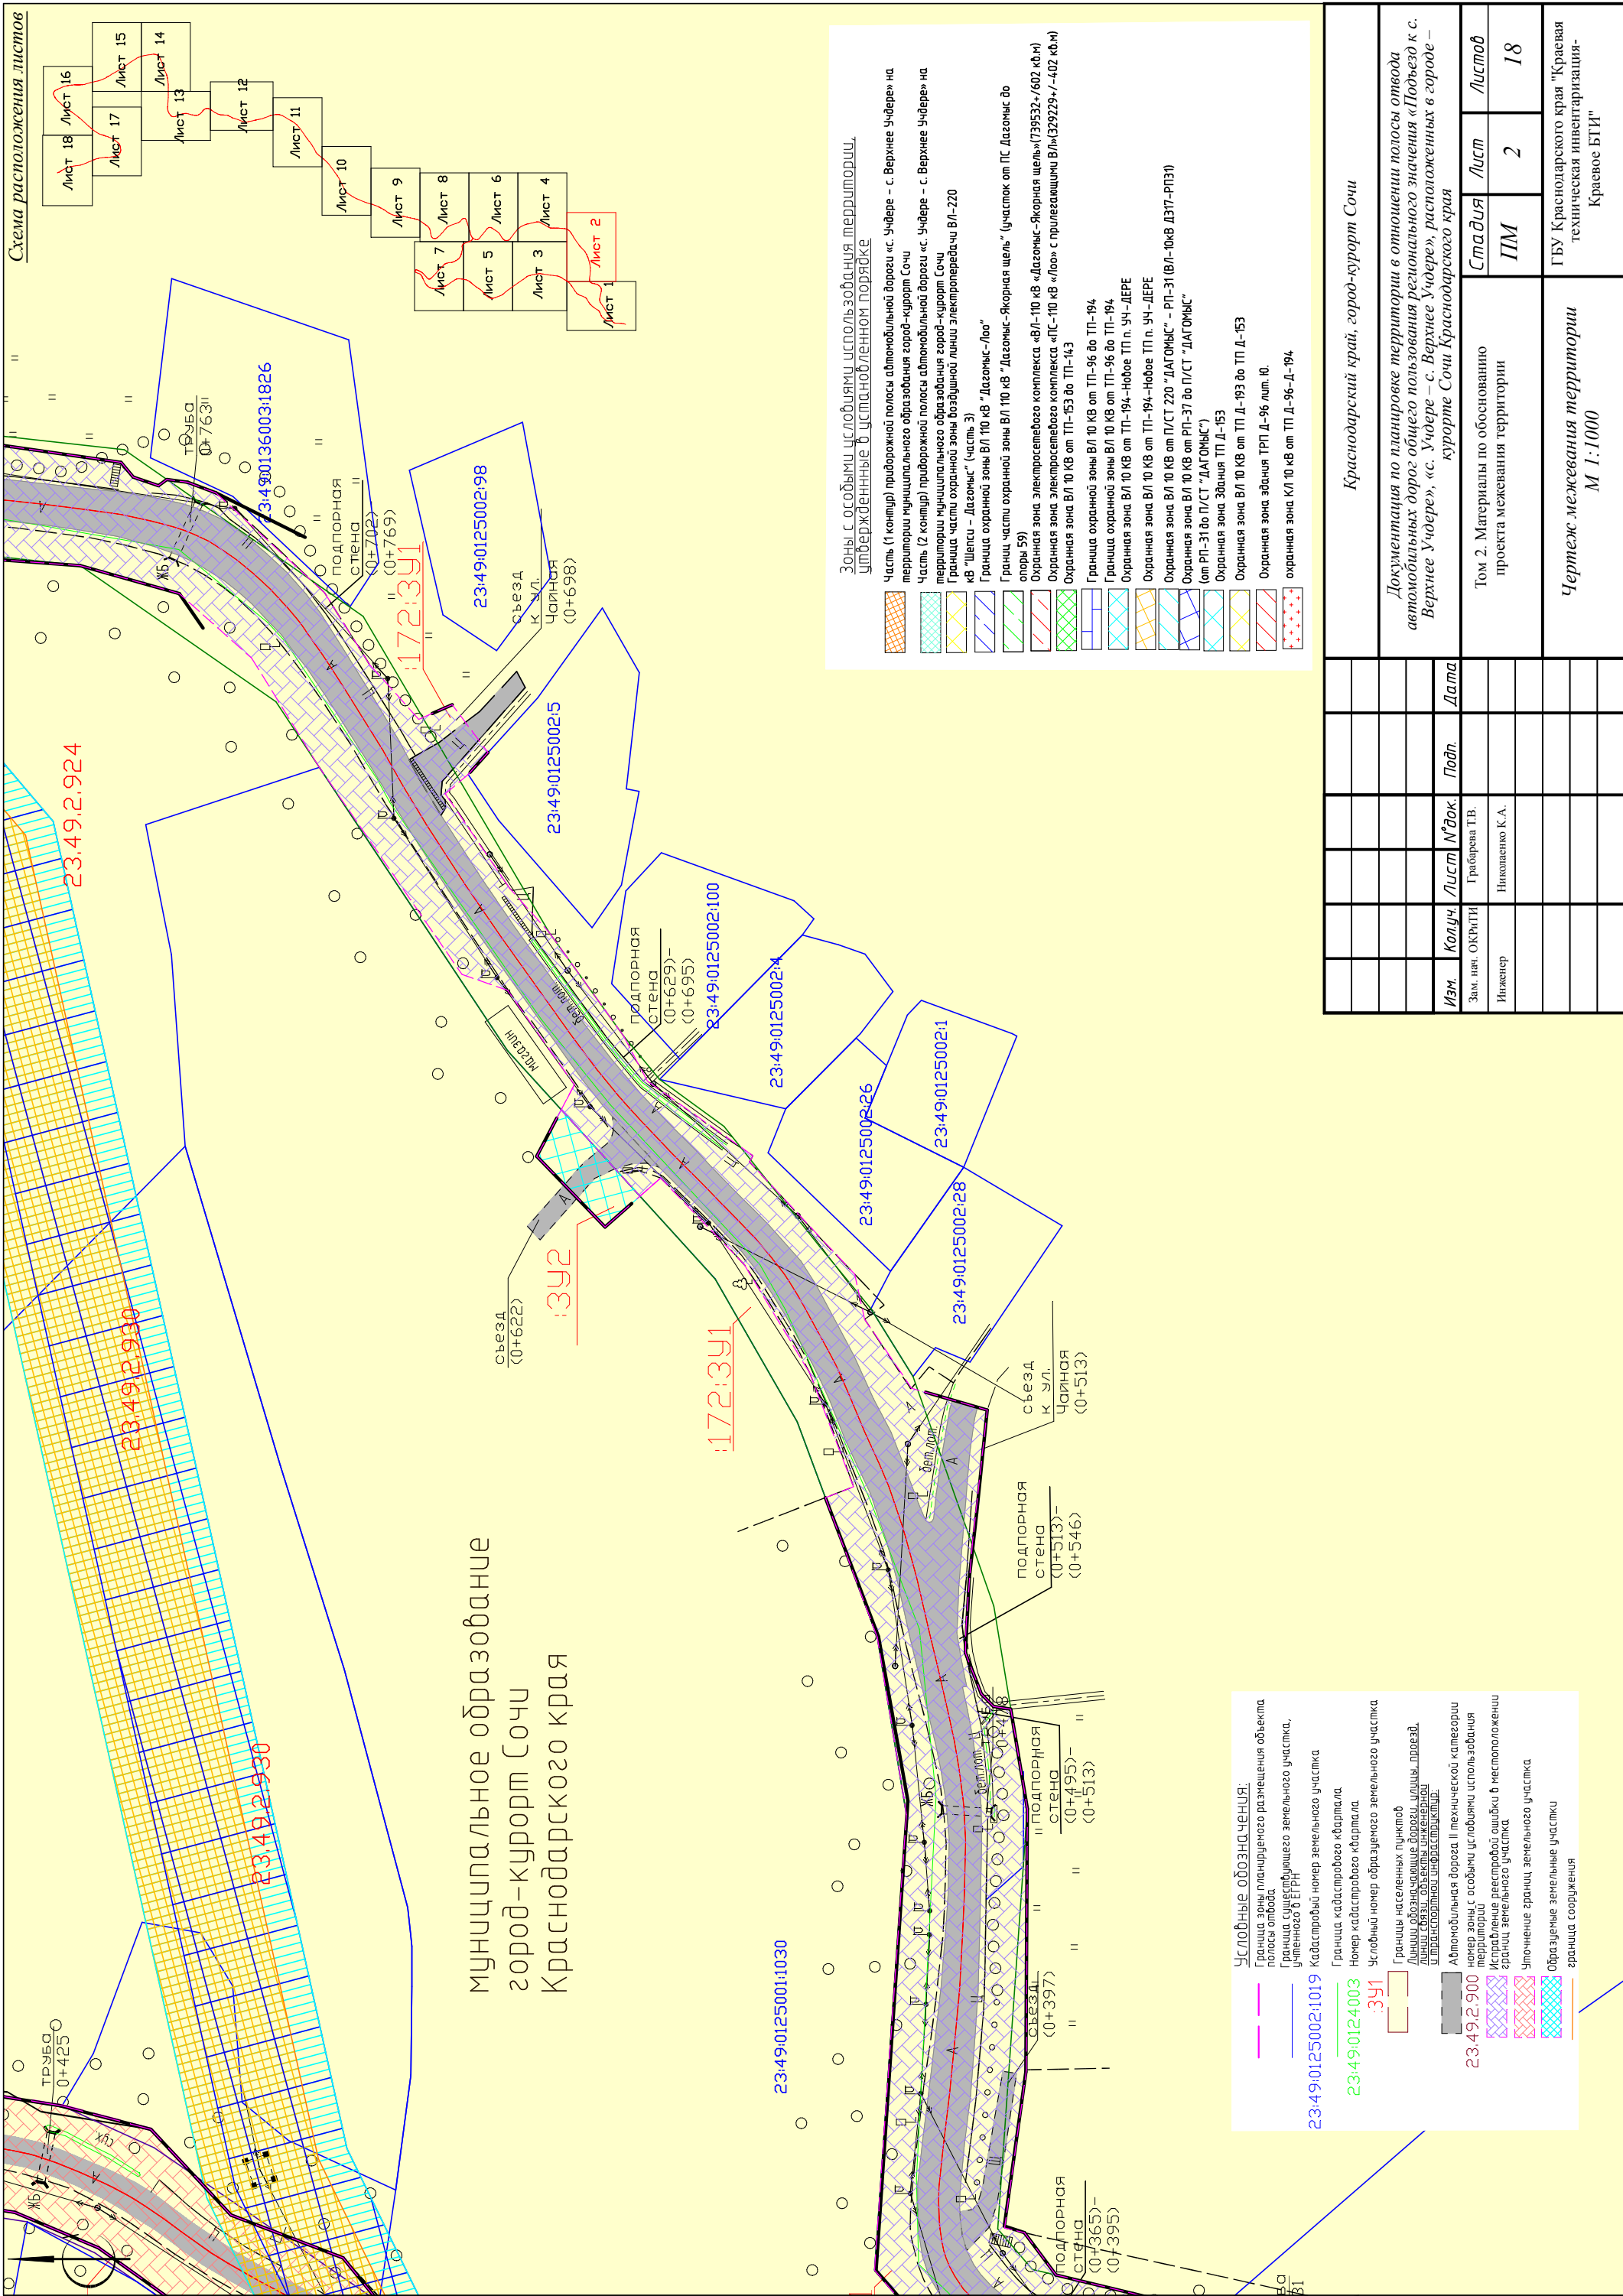

Зоны с особыми условиями использования территории, утвержденные в установленном порядке

Часть (1 контур) придорожной полосы автомобильной дороги «с. Учдере – с. Верхнее Учдере» на территории муниципального образования город-курорт Сочи

Часть (2 контур) придорожной полосы автомобильной дороги «с. Учдере – с. Верхнее Учдере» на территории муниципального образования город-курорт Сочи

Граница части охранной зоны воздушной линии электропередачи ВЛ-220 кВ "Шелси - Дагомыс" (часть 3)

Граница охранной зоны ВЛ 110 кВ "Дагомыс-Лео"

Границы части охранной зоны ВЛ 110 кВ "Дагомыс-Якорная шель" (участок от ПС Дагомыс до опоры 59)

Охранная зона электросетевого комплекса «ВЛ-110 кВ «Дагомыс-Якорная шель»(739532+7602 км) «ПС-110 кВ «Лео» с прилегающими ВЛ»(329229+/-402 км)

Охранная зона ВЛ 10 кВ от ТП-153 до ТП-М3

Граница охранной зоны ВЛ 10 кВ от ТП-96 до ТП-194

Граница охранной зоны ВЛ 10 кВ от ТП-96 до ТП-194

Охранная зона ВЛ 10 кВ от ТП-194-Нобое ТП п. Уч-ДЕРЕ

Охранная зона ВЛ 10 кВ от ТП-194-Нобое ТП п. Уч-ДЕРЕ

Охранная зона ВЛ 10 кВ от П/СТ 220 "ДАГОМЫС" – РП-31 (ВЛ-10кВ Д317-РП31)

Охранная зона ВЛ 10 кВ от РП-37 до П/СТ "ДАГОМЫС" (от РП-31 до П/СТ "ДАГОМЫС")


Охранная зона Здания ТП Д-153

Охранная зона ВЛ 10 кВ от ТП Д-193 до ТП Д-153

Охранная зона здания ТРП Д-96 лит. Ю.

Охранная зона КЛ 10 кВ от ТП Д-96-Д-194

| | | | | | | | | | |
|---|-------|-----------------|--------|-------|------|--|------|--------|--|
| Краснодарский край, город-курорт Сочи | | | | | | | | | |
| Документация по планировке территории в отношении полосы отвода автомобильных дорог общего пользования регионального значения «Побьезд к с. Верхнее Учдере», «с. Учдере – с. Верхнее Учдере», расположенных в городе – курорте Сочи Краснодарского края | | | | | | | | | |
| Изм. | Колуч | Лист | № док. | Подп. | Дата | | | | |
| Зам. нач. ОКР/ТИ | | Григорьев Г.В. | | | | | | | |
| Инженер | | Николаенко К.А. | | | | | | | |
| Том 2. Материалы по обоснованию проекта межевания территории | | | | | | Стадия | Лист | Листов | |
| | | | | | | ИМ | 2 | 18 | |
| Чертеж межевания территории М 1:1000 | | | | | | ГБУ Краснодарского края "Краевая техническая инвентаризация-Краевое БТИ" | | | |

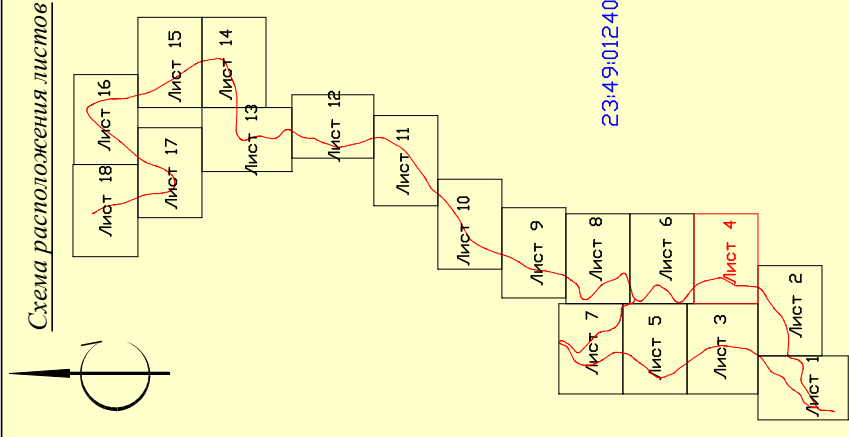

Зоны с особыми условиями использования территории, подлежащие установлению в установленном порядке

Часть (1 контур) придорожной полосы автомобильной дороги «с. Учдере – с. Верхнее Учдере» на территории муниципального образования город-курорт Сочи

Часть (2 контур) придорожной полосы автомобильной дороги «с. Учдере – с. Верхнее Учдере» на территории муниципального образования город-курорт Сочи

Граница части охранной зоны воздушной линии электропередачи ВЛ-220 кВ "Шепси - Дагомыс" (часть 3)

Граница охранный зоны ВЛ 110 кВ "Дагомыс-Лео"

Граница части охранной зоны ВЛ 110 кВ "Дагомыс-Якорная шель" (участок от ПС Дагомыс до опоры 59)

Охранная зона электролинии электропередачи комплекса «ВЛ-110 кВ «Дагомыс-Якорная шель» (739532+/-602 км.м)

Охранная зона электролинии электропередачи комплекса «ВЛ-110 кВ «Лео» с прилегающими ВЛ (329229+/-402 км.м)

Охранная зона ВЛ 10 кВ от ТП-143 до ТП-143

Граница охранной зоны ВЛ 10 кВ от ТП-96 до ТП-194

Граница охранной зоны ВЛ 10 кВ от ТП-96 до ТП-194

Охранная зона ВЛ 10 кВ от ТП-194-Нобое ТП п. Уч-ДЕРЕ

Охранная зона ВЛ 10 кВ от ТП-194-Нобое ТП п. Уч-ДЕРЕ

Охранная зона ВЛ 10 кВ от П/СТ 220 "ДАГОМЫС" - РП-31 (ВЛ-10кВ ДЗП-РП31)

Охранная зона ВЛ 10 кВ от П/СТ "ДАГОМЫС" - РП-31 до П/СТ "ДАГОМЫС"

Охранная зона здания ТП Д-153

Охранная зона ВЛ 10 кВ от ТП Д-93 до ТП Д-153

Охранная зона здания ТРП Д-96 лит. Ю.




Охранная зона КЛ 10 кВ от ТП Д-96-Д-194

муниципальное образование
город-курорт Сочи
Краснодарского края

Условные обозначения:

- Граница зоны планируемого размещения объекта полосы отвода
- Граница существующего земельного участка, учтенного в ЕГРН
- Кадастровый номер земельного участка 23:49:0125002:1019
- Граница кадастрового координата 23:49:0124003
- Условный номер образуемого земельного участка 351
- Границы населенных пунктов
- Линии, обозначающие дороги, улицы, проезды, объекты инженерной и транспортной инфраструктуры
- Автомобильная дорога II технической категории
- номер зоны с особыми условиями использования территории 23.49.2.900
- Исходные данные, полученные в результате обследования территории, расположенной в месте размещения границ земельного участка
- Уточнение границ земельного участка
- Образующие земельные участки
- граница сооружения

| |
|---|
| |
|---|

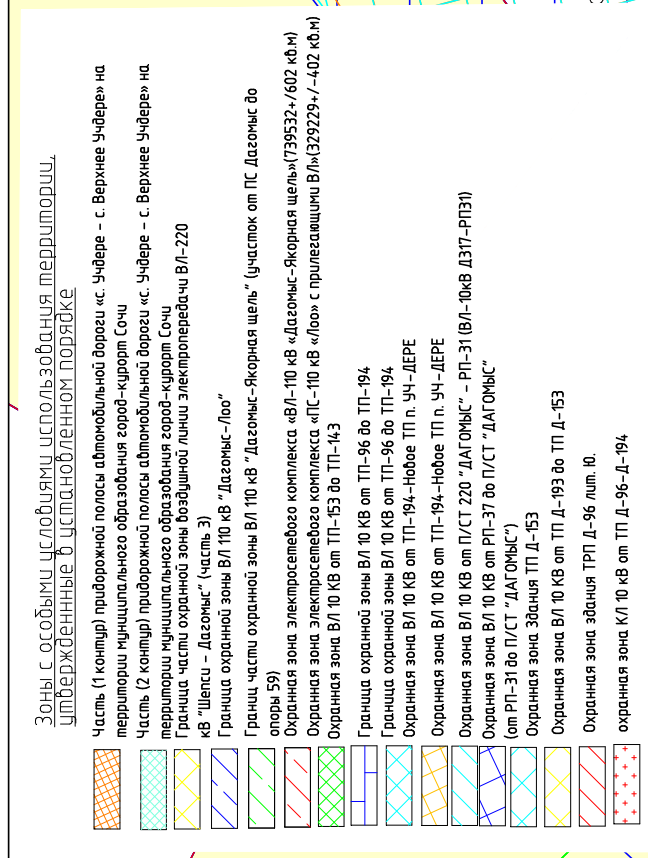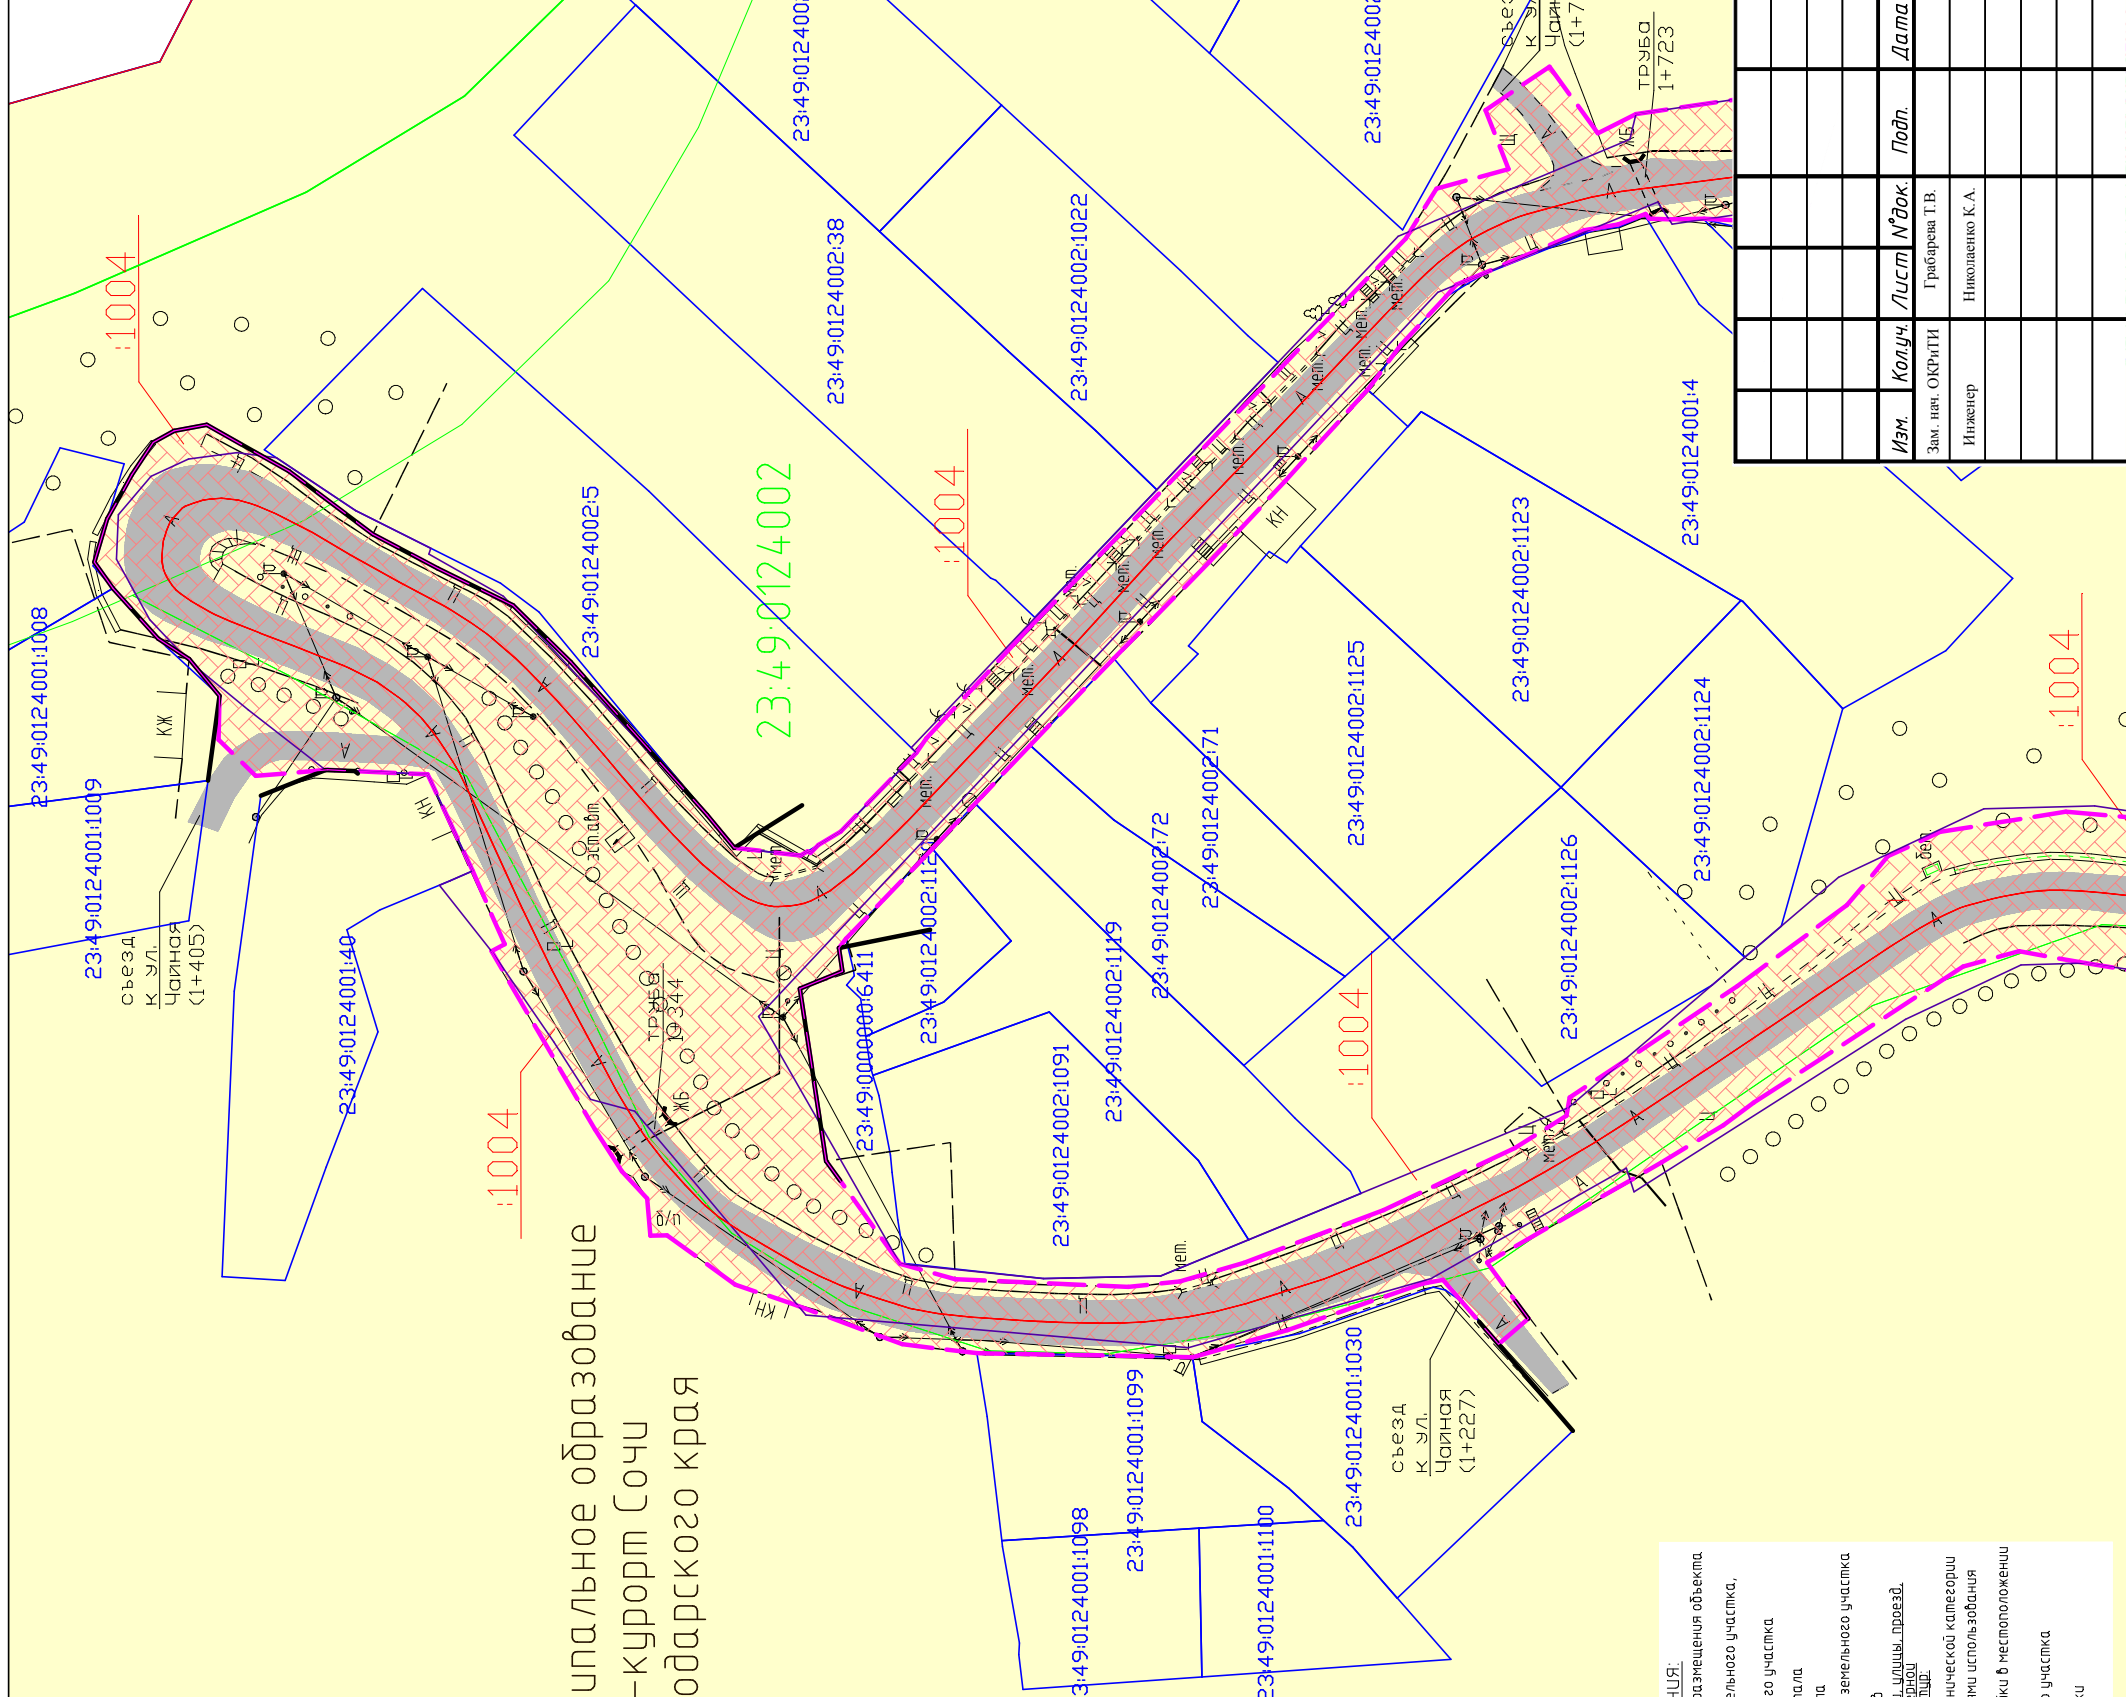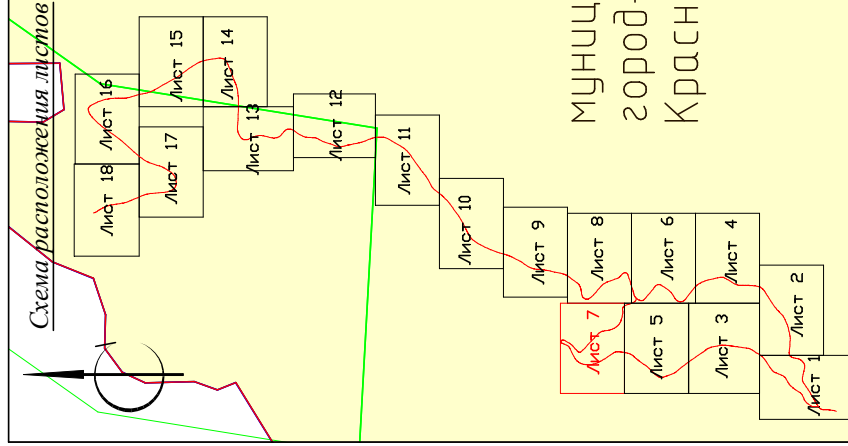

Условные обозначения:

Граница зоны планируемого размещения объекта
полосы отвода

Граница существующего земельного участка,
учитанного в ЕГРН

Кадастровый номер земельного участка

Граница кадастрового квартала

Номер кадастрового квартала

Условный номер образуемого земельного участка

Границы населенных пунктов

Линии обозначающие дороги, улицы, проезды,
линии связи, объекты инженерной
и транспортной инфраструктуры.

Автомобильная дорога II технической категории

номер зоны с особыми условиями использования
территорий

Исправление реестровой ошибки в местоположении
границ земельного участка

Упоминание границ земельного участка

Образуемые земельные участки

граница сооружения

23:49:0125002:1019

23:49:012 4003

391

23:49:2.900

[illegible]


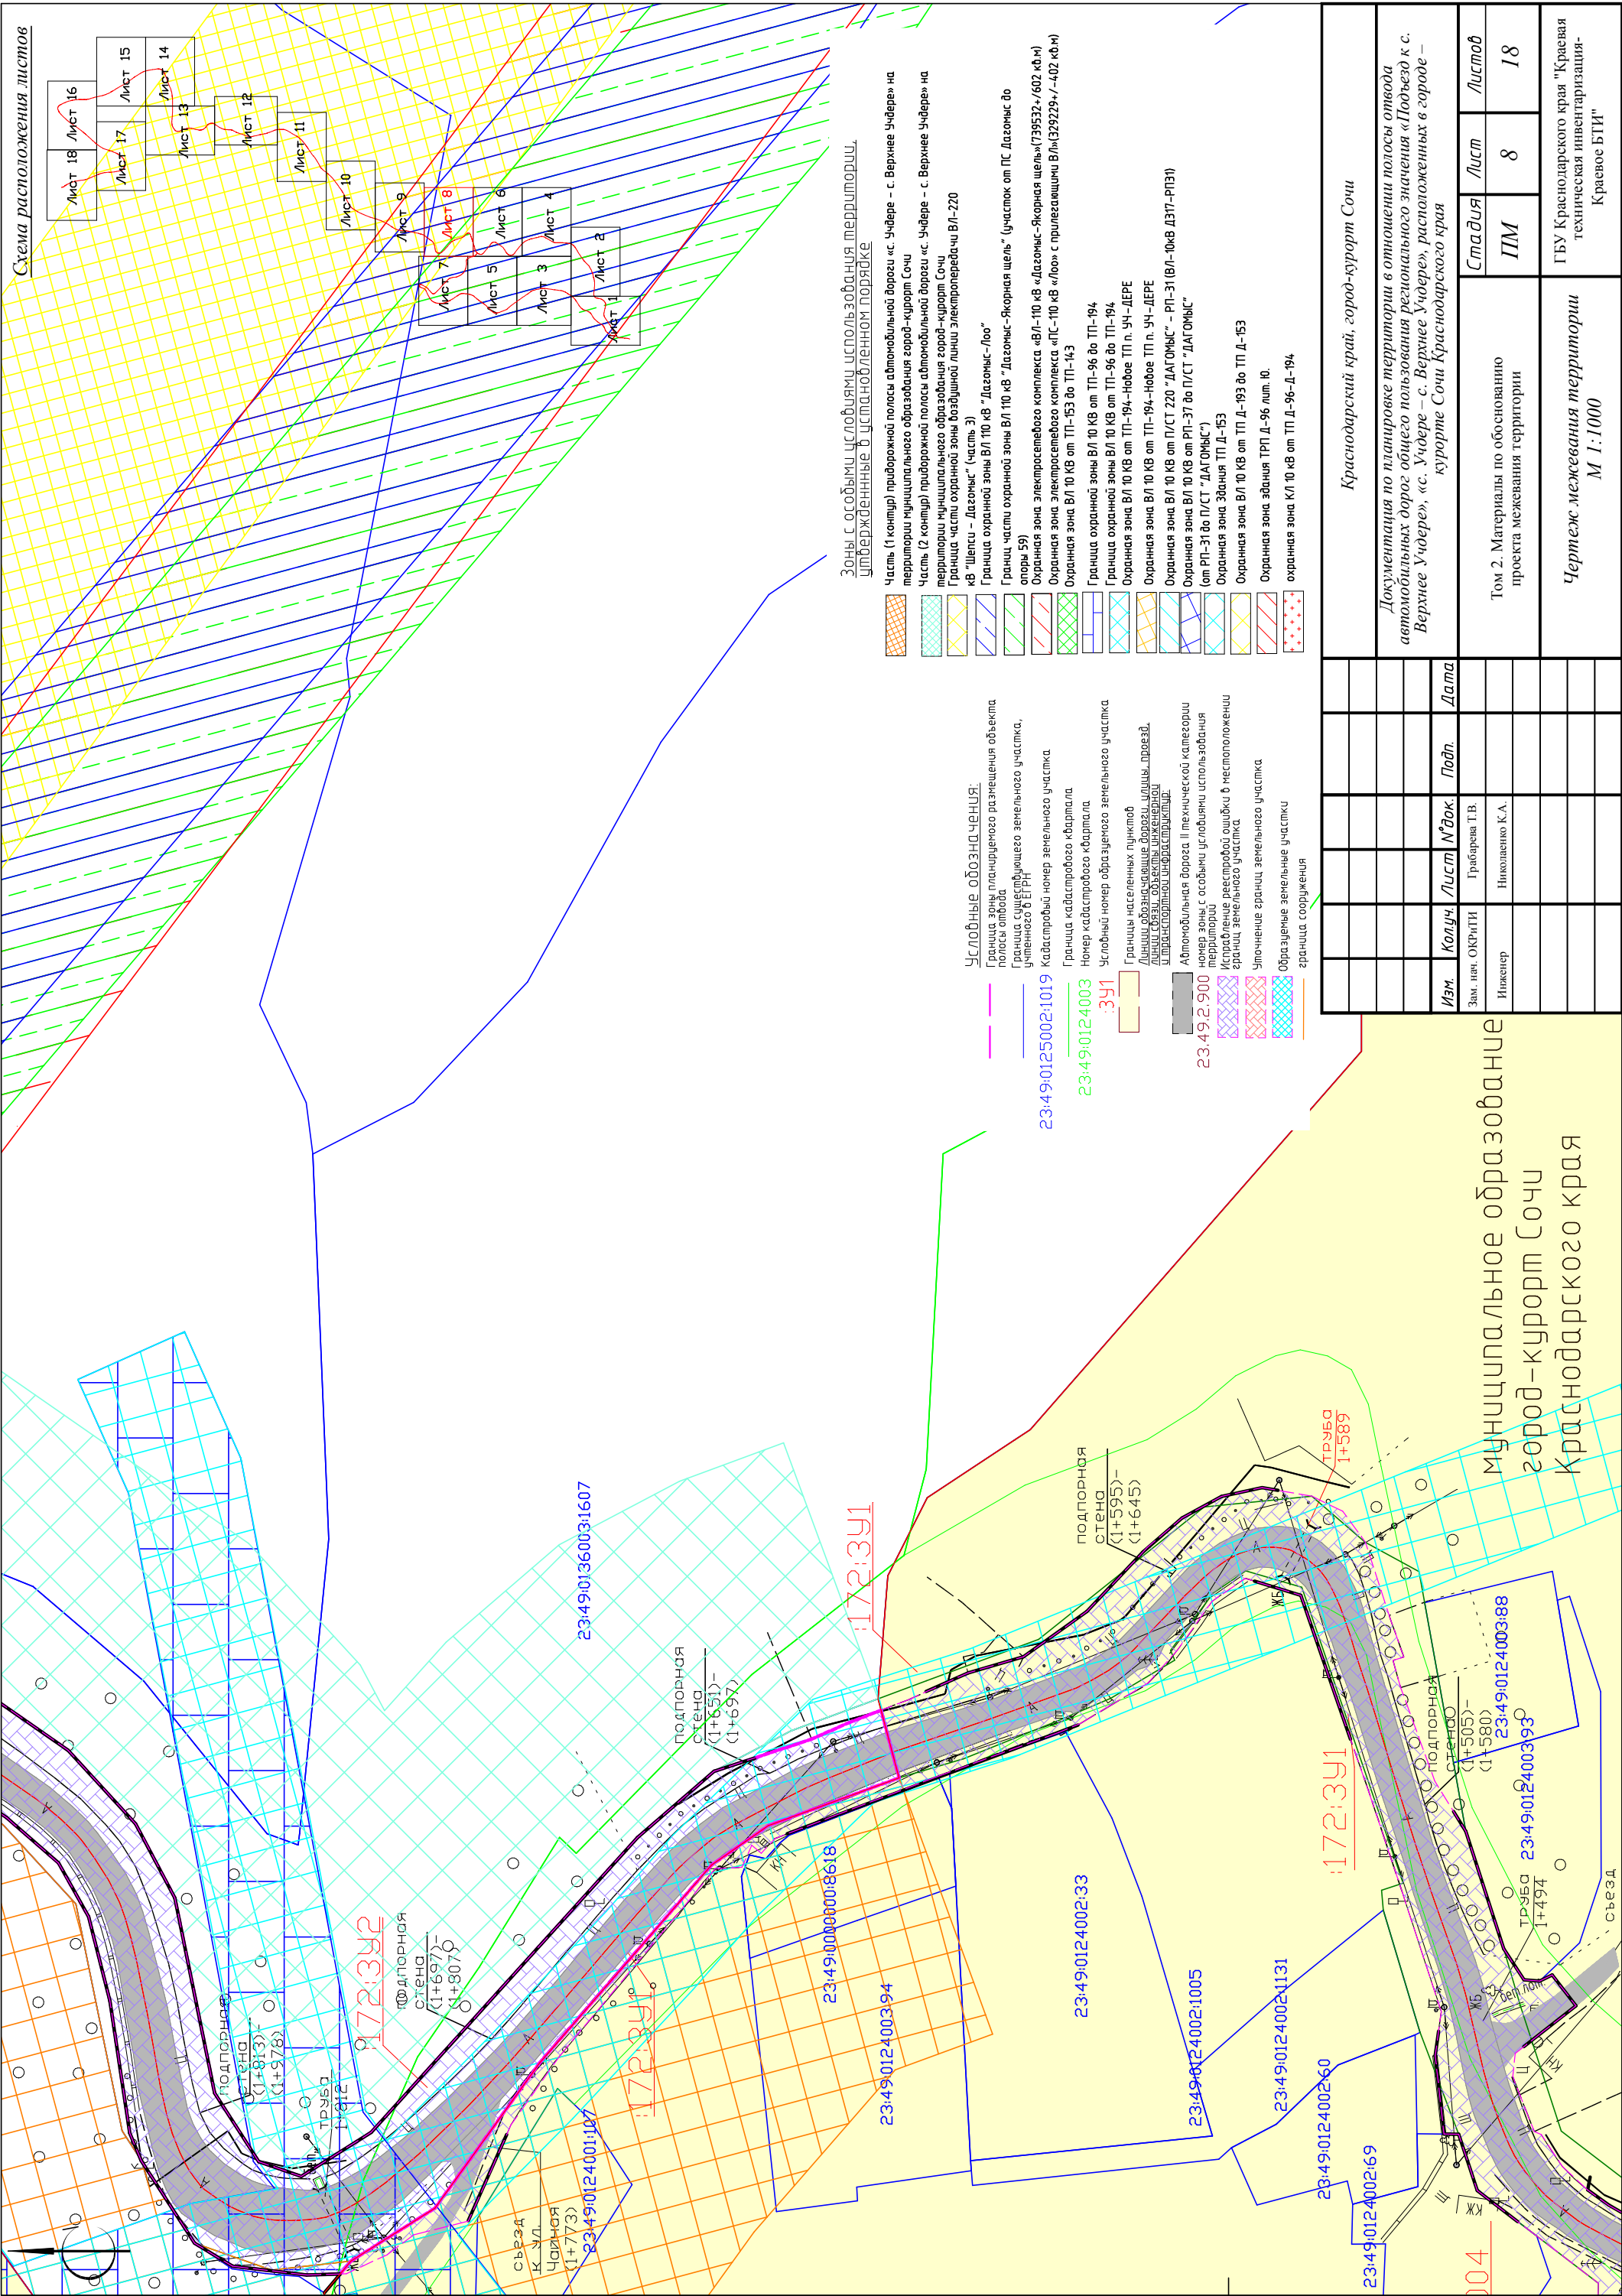


Схема расположения листов

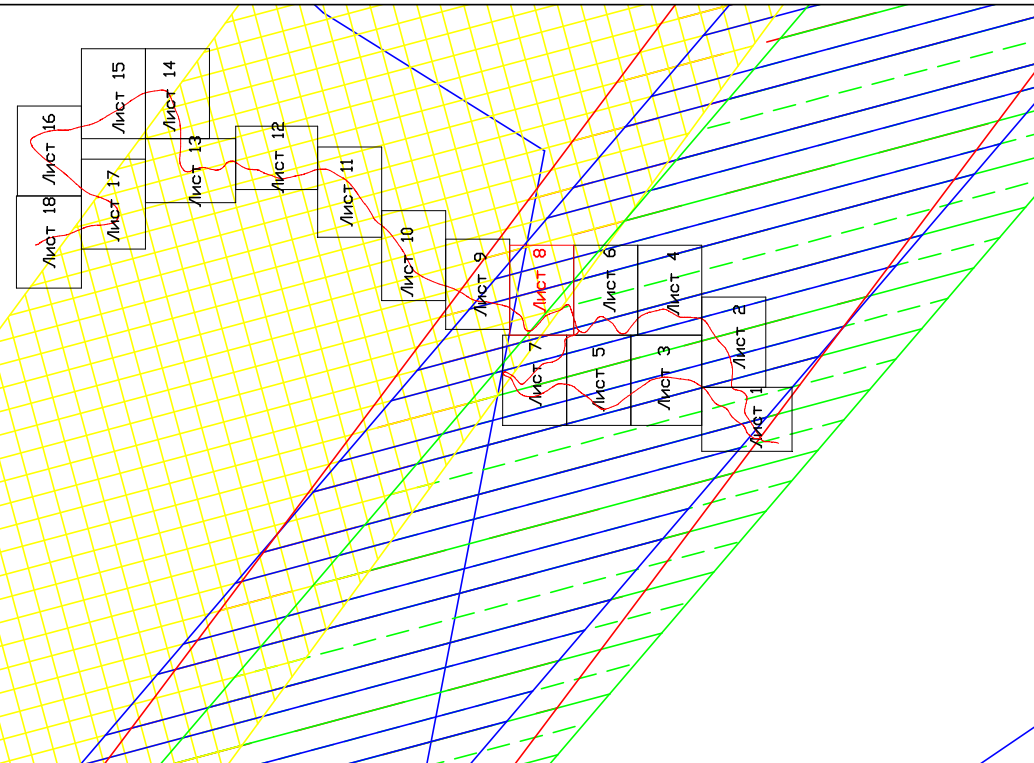

Зоны с особыми условиями использования территории, установленные в установленном порядке

- Часть (1 контур) придорожной полосы автомобильной дороги «с. Учере – с. Верхнее Учере» на территории муниципального образования город-курорт Сочи
- Часть (2 контур) придорожной полосы автомобильной дороги «с. Учере – с. Верхнее Учере» на территории муниципального образования город-курорт Сочи
- Граница части охранной зоны базовой линии электропередачи ВЛ-220 кВ «Шелси – Дагомыс» (часть 3)
- Граница охранной зоны ВЛ 10 кВ «Дагомыс-Лео»
- Граница части охранной зоны ВЛ 110 кВ «Дагомыс-Жорная шель» (участок от ПС Дагомыс до опоры 59)
- Охранная зона электросетевого комплекса «ВЛ-110 кВ «Дагомыс-Жорная шель» (739532-7602 кв.м)
- Охранная зона электросетевого комплекса «ПС-110 кВ «Лео» с прилегающими ВЛ (739229-7402 кв.м)
- Охранная зона ВЛ 10 кВ от ТП-153 до ТП-143
- Граница охранной зоны ВЛ 10 кВ от ТП-96 до ТП-194
- Охранная зона ВЛ 10 кВ от ТП-96 до ТП-194
- Охранная зона ВЛ 10 кВ от ТП-194-Новое ТП п. Уч-ДЕРЕ
- Охранная зона ВЛ 10 кВ от ТП-194-Новое ТП п. Уч-ДЕРЕ
- Охранная зона ВЛ 10 кВ от ТП-194-Новое ТП п. Уч-ДЕРЕ
- Охранная зона ВЛ 10 кВ от П/СТ 220 «ДАГОМЫС» – РП-31 (ВЛ-ЮкВ ЛЗП-РПЗ)
- Охранная зона ВЛ 10 кВ от РП-37 до П/СТ «ДАГОМЫС»
- Охранная зона Здания ТП Д-153
- Охранная зона ВЛ 10 кВ от ТП Д-193 до ТП Д-153
- Охранная зона здания ТРП Д-96 лит. Ю
- Охранная зона КЛ 10 кВ от ТП Д-96-Д-194

Условные обозначения:

- Граница зоны планируемого размещения объекта полосы отвода
- Граница существующего земельного участка, учтенного в ЕПРН
- Кадастровый номер земельного участка
- Граница кадастрового квартала
- Номер кадастрового квартала
- Условный номер образуемого земельного участка
- Границы населенных пунктов
- Длины образующих дорожных сооружений и полос отвода
- Автомобильная дорога II технической категории
- номер зоны с особыми условиями использования территории
- Исправление реестровой ошибки в местоположении границ земельного участка
- Упомянутые границы земельного участка
- Образование земельного участка
- граница сооружения

| | | | | | | | | | |
|--|--|--|--|--|--|--|--|--|--|
| Краснодарский край, город-курорт Сочи | | | | | | | | | |
| Документация по планировке территории в отношении полосы отвода автомобильных дорог общего пользования регионального значения «Подъезд к с. Верхнее Учере», «с. Учере – с. Верхнее Учере», расположенных в городе – курорте Сочи Краснодарского края | | | | | | | | | |
| | | | | | | | | | |
| | | | | | | | | | |
Муниципальное образование
город-курорт Сочи
Краснодарского края

Муниципальное образование
город-курорт Сочи
Краснодарского края




23:49:0136003

- Условные обозначения:
- Граница зоны планируемого размещения объекта полосы отвода
 - Граница существующего земельного участка, учтенного в ЕБЗН
 - Кадастровый номер земельного участка 23:49:0125002:1019
 - Граница кадастрового квартала
 - Номер кадастрового квартала 23:49:0124003
 - Условный номер образцового земельного участка 391
 - Границы населенных пунктов
 - Линии обозначающие дороги, улицы, проезды, линии связи, объекты инженерной и транспортной инфраструктуры
 - Автомобильная дорога II технической категории
 - номер зоны с особыми условиями использования территории
 - Исходящие расстройкой ошибки в местоположении границ земельного участка
 - Упоминание границ земельного участка
 - Образование земельные участки
 - граница сооружения

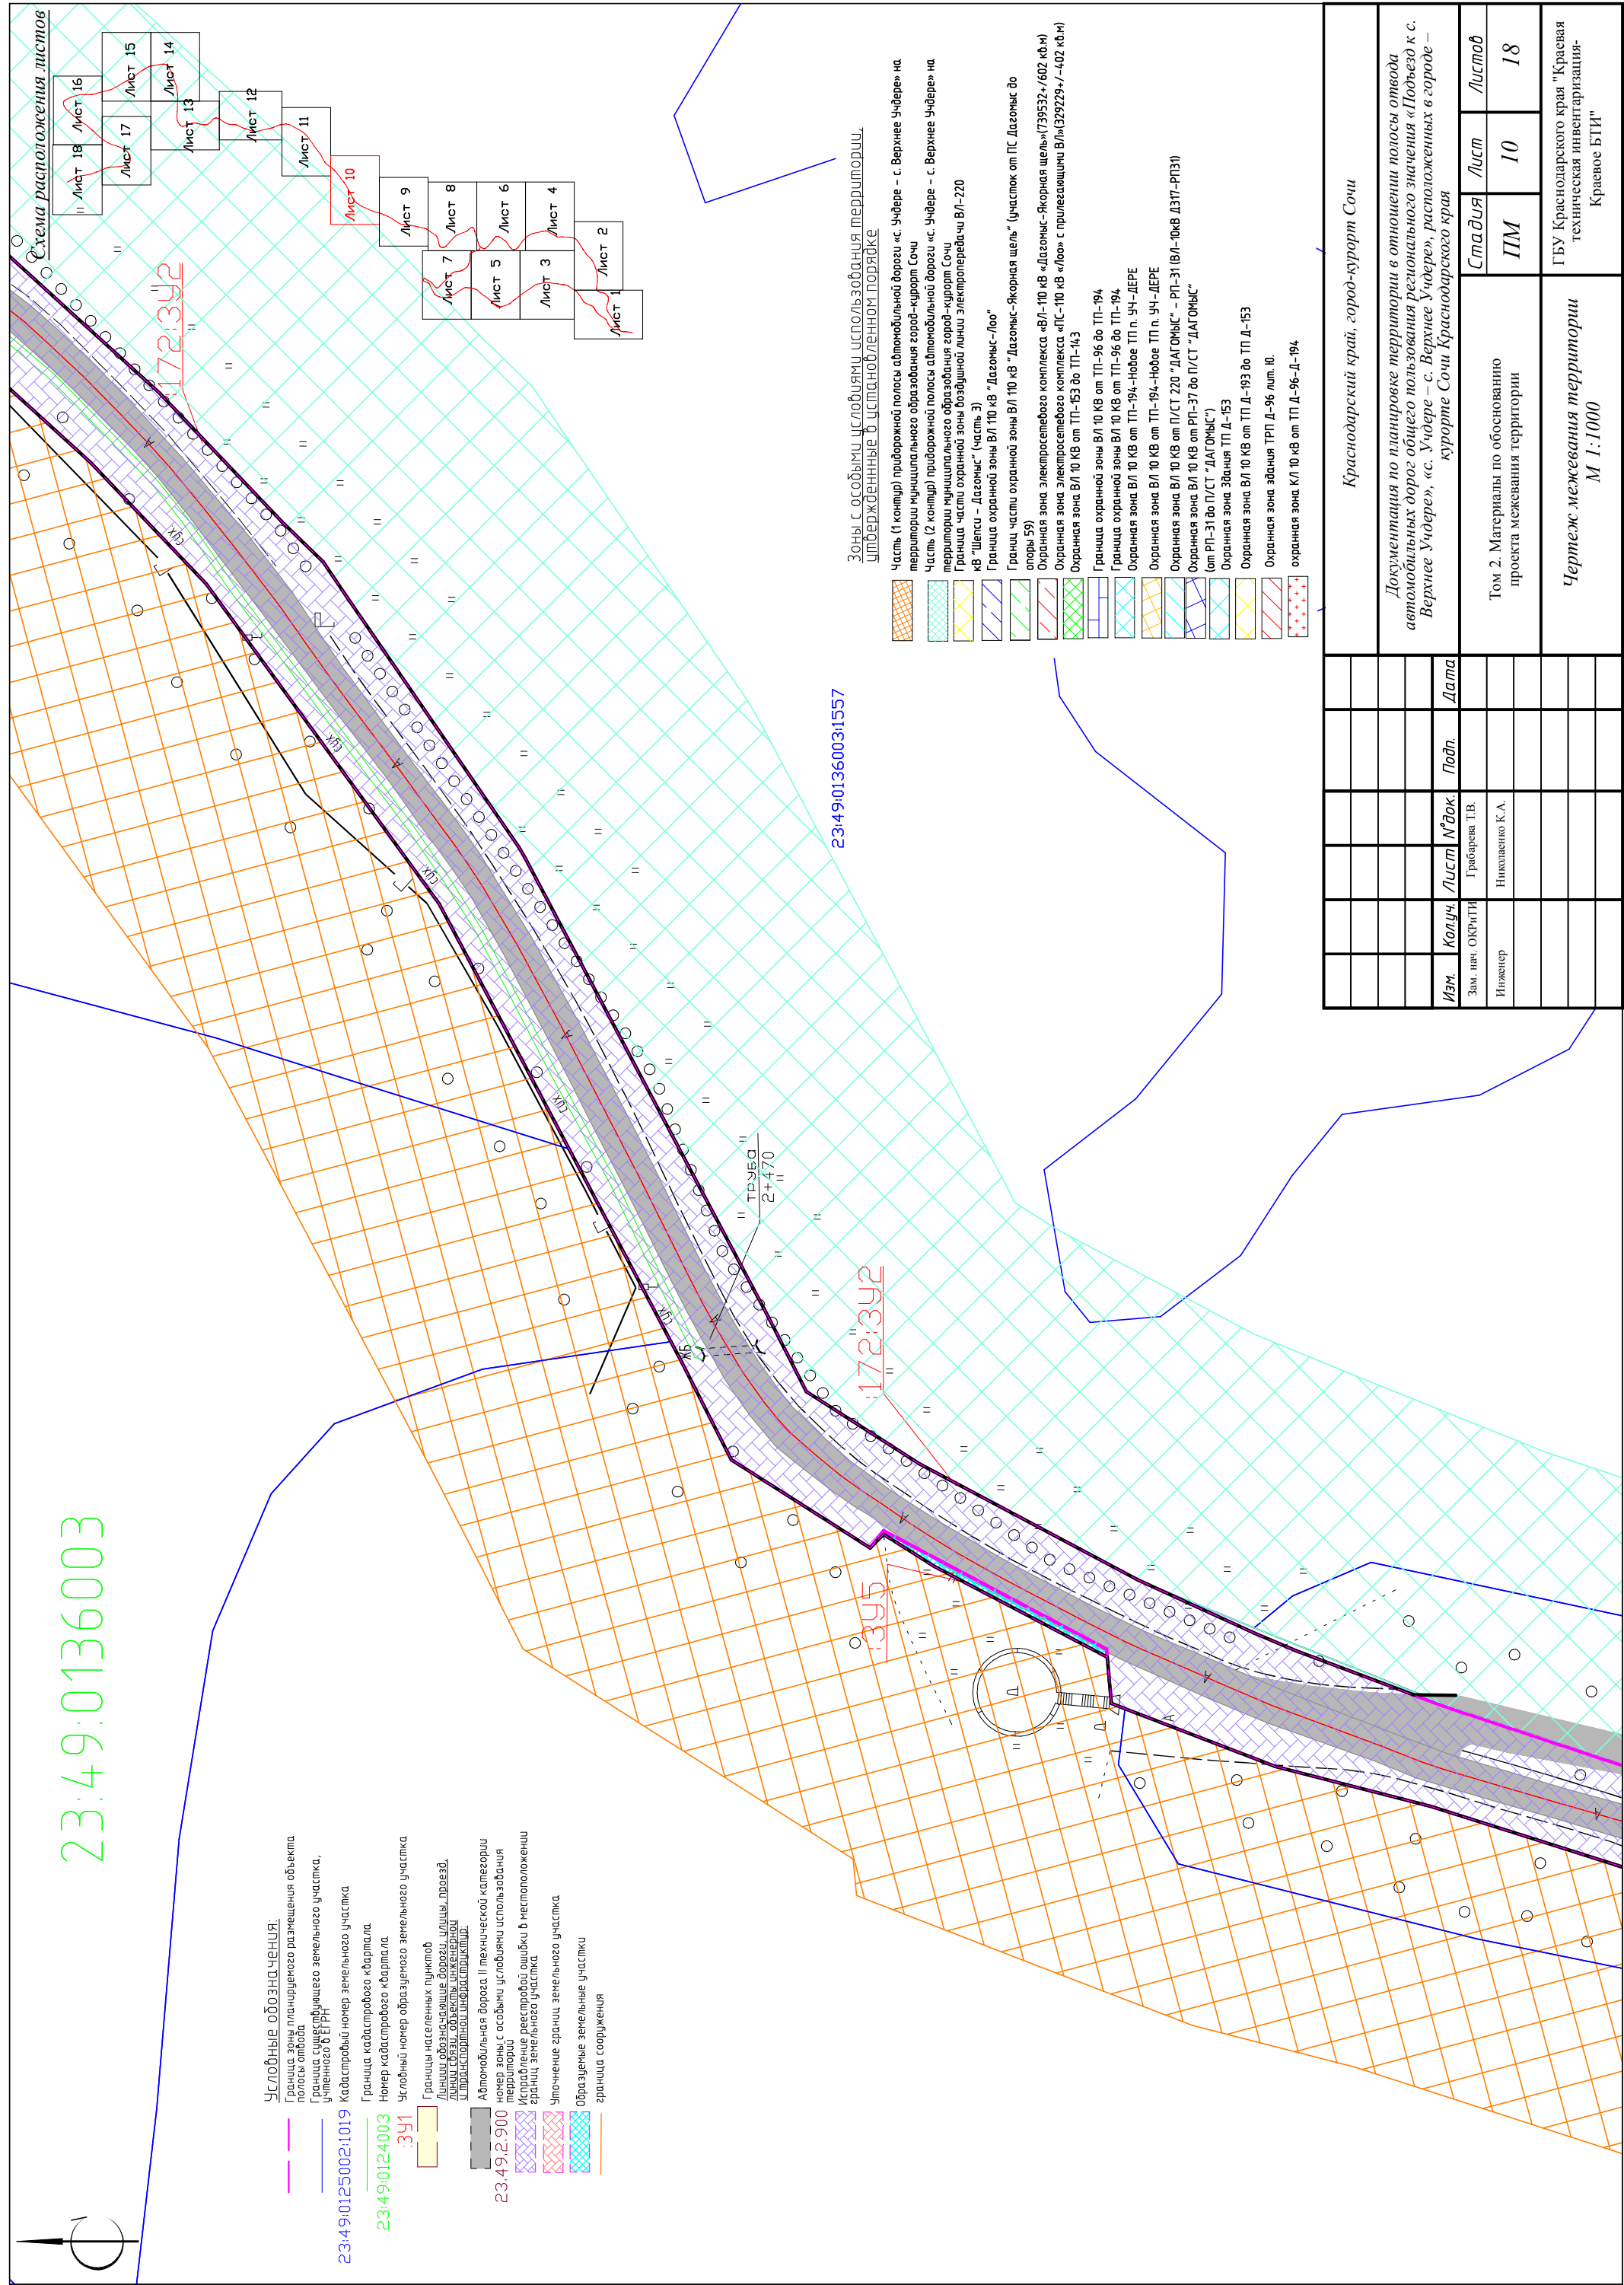

23:49:0136003:1557

Схема расположения листов

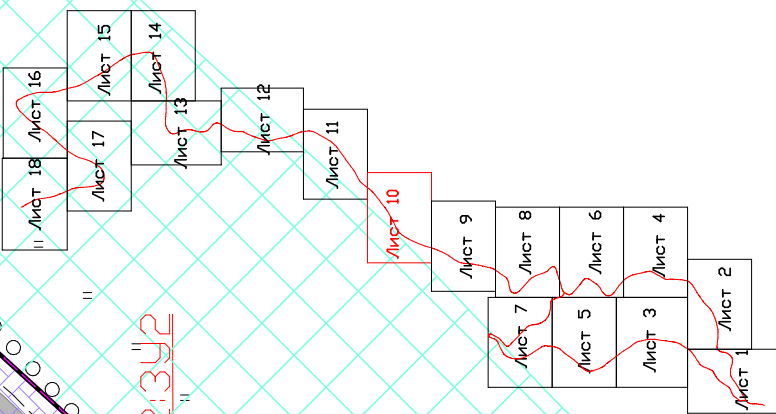


Зоны с особыми условиями использования территории, утвержденные в установленном порядке

- Часть (1 контур) придорожной полосы автомобильной дороги «с. Учере – с. Верхнее Учере» на территории муниципального образования город-курорт Сочи
- Часть (2 контур) придорожной полосы автомобильной дороги «с. Учере – с. Верхнее Учере» на территории муниципального образования город-курорт Сочи
- Граница части охранной зоны воздушной линии электропередачи ВЛ-220 кВ "Шести – Дагомыс" (часть 3)
- Граница охранной зоны ВЛ 110 кВ "Дагомыс – Лоо"
- Граница части охранной зоны ВЛ 110 кВ "Дагомыс-Якорная шель" (участок от ПС Дагомыс до опоры 59)
- Охранная зона электросетевого комплекса «ВЛ-110 кВ «Дагомыс-Якорная шель»(739532+/602 кВ.м)
- Охранная зона электросетевого комплекса «ПС-110 кВ «Лоо» с прилегающими ВЛ(329229+/+402 кВ.м)
- Охранная зона ВЛ 10 кВ от ТП-153 до ТП-143
- Граница охранной зоны ВЛ 10 кВ от ТП-96 до ТП-194
- Охранная зона ВЛ 10 кВ от ТП-96 до ТП-194
- Охранная зона ВЛ 10 кВ от ТП-194-Новое ТП п. Уч-ДЕРЕ
- Охранная зона ВЛ 10 кВ от ТП-194-Новое ТП п. Уч-ДЕРЕ
- Охранная зона ВЛ 10 кВ от П/СТ 220 "ДАГОМЫС" – РП-31 (ВЛ-ЮкВ Д317-РП31)
- Охранная зона ВЛ 10 кВ от РП-37 до П/СТ "ДАГОМЫС" (от РП-31 до П/СТ "ДАГОМЫС")
- Охранная зона здания ТП Д-153
- Охранная зона ВЛ 10 кВ от ТП Д-193 до ТП Д-153
- Охранная зона здания ТРП Д-96 лит. Ю.
- Охранная зона КЛ 10 кВ от ТП Д-96-Д-194

| | | | | | | | | | |
|--|-----------------|------|--------|-------|------|--------|--|--|--|
| Краснодарский край, город-курорт Сочи | | | | | | | | | |
| Документация по планировке территории в отношении полосы отвода автомобильных дорог общего пользования регионального значения «Подъезд к с. Верхнее Учере», «с. Учере – с. Верхнее Учере», расположенных в городе – курорте Сочи Краснодарского края | | | | | | | | | |
| Изм. | Колуч. | Лист | № док. | Подп. | Дата | Стадия | | | |
| Зам. нач. ОКР/ТИ | Грабарева Т.В. | | | | | Лист | | | |
| Инженер | Николаенко К.А. | | | | | Лист | | | |
| Том 2. Материалы по обоснованию проекта межевания территории | | | | | | Лист | | | |
| Чертеж межевания территории М 1:1000 | | | | | | Лист | | | |
| ГБУ Краснодарского края "Краевая техническая инвентаризация-Краевое БТИ" | | | | | | Лист | | | |
| Формат А3 | | | | | | Лист | | | |

Схема расположения листов

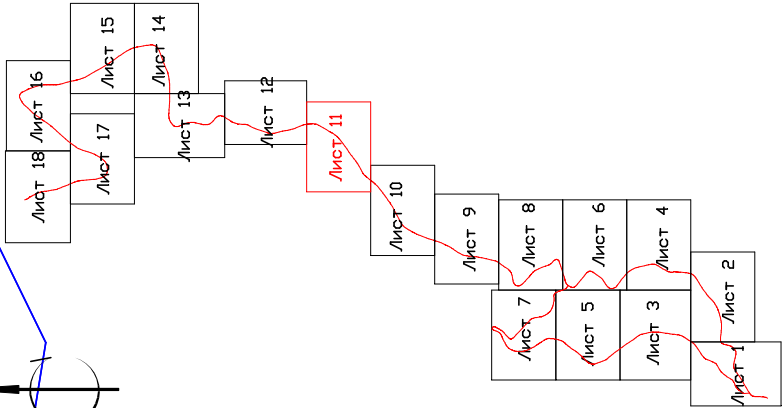

23:49:0136003:1537

Условные обозначения:

- Граница зоны планируемого размещения объекта полосы отвода
- Граница существующего земельного участка, учтенного в ЕТРН
- Кадастровый номер земельного участка
- Граница кадастрового квартала
- Номер кадастрового квартала
- Условный номер образуемого земельного участка
- Границы населенных пунктов
- Линии обозначающие дороги, улицы, проезды, линии связи, объекты инженерной и коммунальной инфраструктуры
- Автомобильная дорога II технической категории
- номер зоны с особыми условиями использования территории
- Исправление реестровой ошибки в местоположении границ земельного участка
- Упоминание границ земельного участка
- Образование земельных участков
- граница сооружения

23:49:0125002:1019

23:49:0124003

391

23.49.2.900

23:49:0136003:1558

Зоны с особыми условиями использования территории, утвержденные в установленном порядке

- Часть (1 контур) придорожной полосы автомобильной дороги «с. Ундере – с. Верхнее Ундере» на территории муниципального образования город-курорт Сочи
- Часть (2 контур) придорожной полосы автомобильной дороги «с. Ундере – с. Верхнее Ундере» на территории муниципального образования город-курорт Сочи
- Граница части охранной зоны воздушной линии электропередачи ВЛ-220 кВ «Шелкис – Дагомыс» (часть 3)
- Граница охранной зоны ВЛ 10 кВ «Дагомыс-Лов»
- Граница части охранной зоны ВЛ 110 кВ «Дагомыс-Якорная цель» (участок от ПС Дагомыс до опоры 59)
- Охранная зона электросетевого комплекса «ВЛ-110 кВ «Дагомыс-Якорная цель»/739532+/602 кВт)»
- Охранная зона электросетевого комплекса «ПС-110 кВ «Лов» с прилегающими ВЛ»/329229+//-402 кВт)»
- Охранная зона ВЛ 10 кВ от ТП-153 до ТП-143
- Граница охранной зоны ВЛ 10 кВ от ТП-96 до ТП-194
- Граница охранной зоны ВЛ 10 кВ от ТП-96 до ТП-194
- Охранная зона ВЛ 10 кВ от ТП-194-Нобое ТП п. УЧ-ДЕРЕ
- Охранная зона ВЛ 10 кВ от ТП-194-Нобое ТП п. УЧ-ДЕРЕ
- Охранная зона ВЛ 10 кВ от П/СТ 220 «ДАГОМЫС» – РП-31 (ВЛ-10кВ ДЗПТ-РПЗ)
- Охранная зона ВЛ 10 кВ от РП-37 до П/СТ «ДАГОМЫС» (от РП-31 до П/СТ «ДАГОМЫС»)
- Охранная зона Здания ТП Д-153
- Охранная зона ВЛ 10 кВ от ТП Д-193 до ТП Д-153
- Охранная зона здания ТРП Д-96 лит. Ю.
- Охранная зона КЛ 10 кВ от ТП Д-96-Д-194


Краснодарский край, город-курорт Сочи


Документация по планировке территории в отношении полосы отвода автомобильных дорог общего пользования регионального значения «Подъезд к с. Верхнее Ундере», «с. Ундере – с. Верхнее Ундере», расположенных в городе – курорте Сочи Краснодарского края


Том 2. Материалы по обоснованию проекта межевания территории


Чертеж межевания территории
М 1:1000

ГБУ Краснодарского края "Краевая техническая инвентаризация-Краевое БТИ"

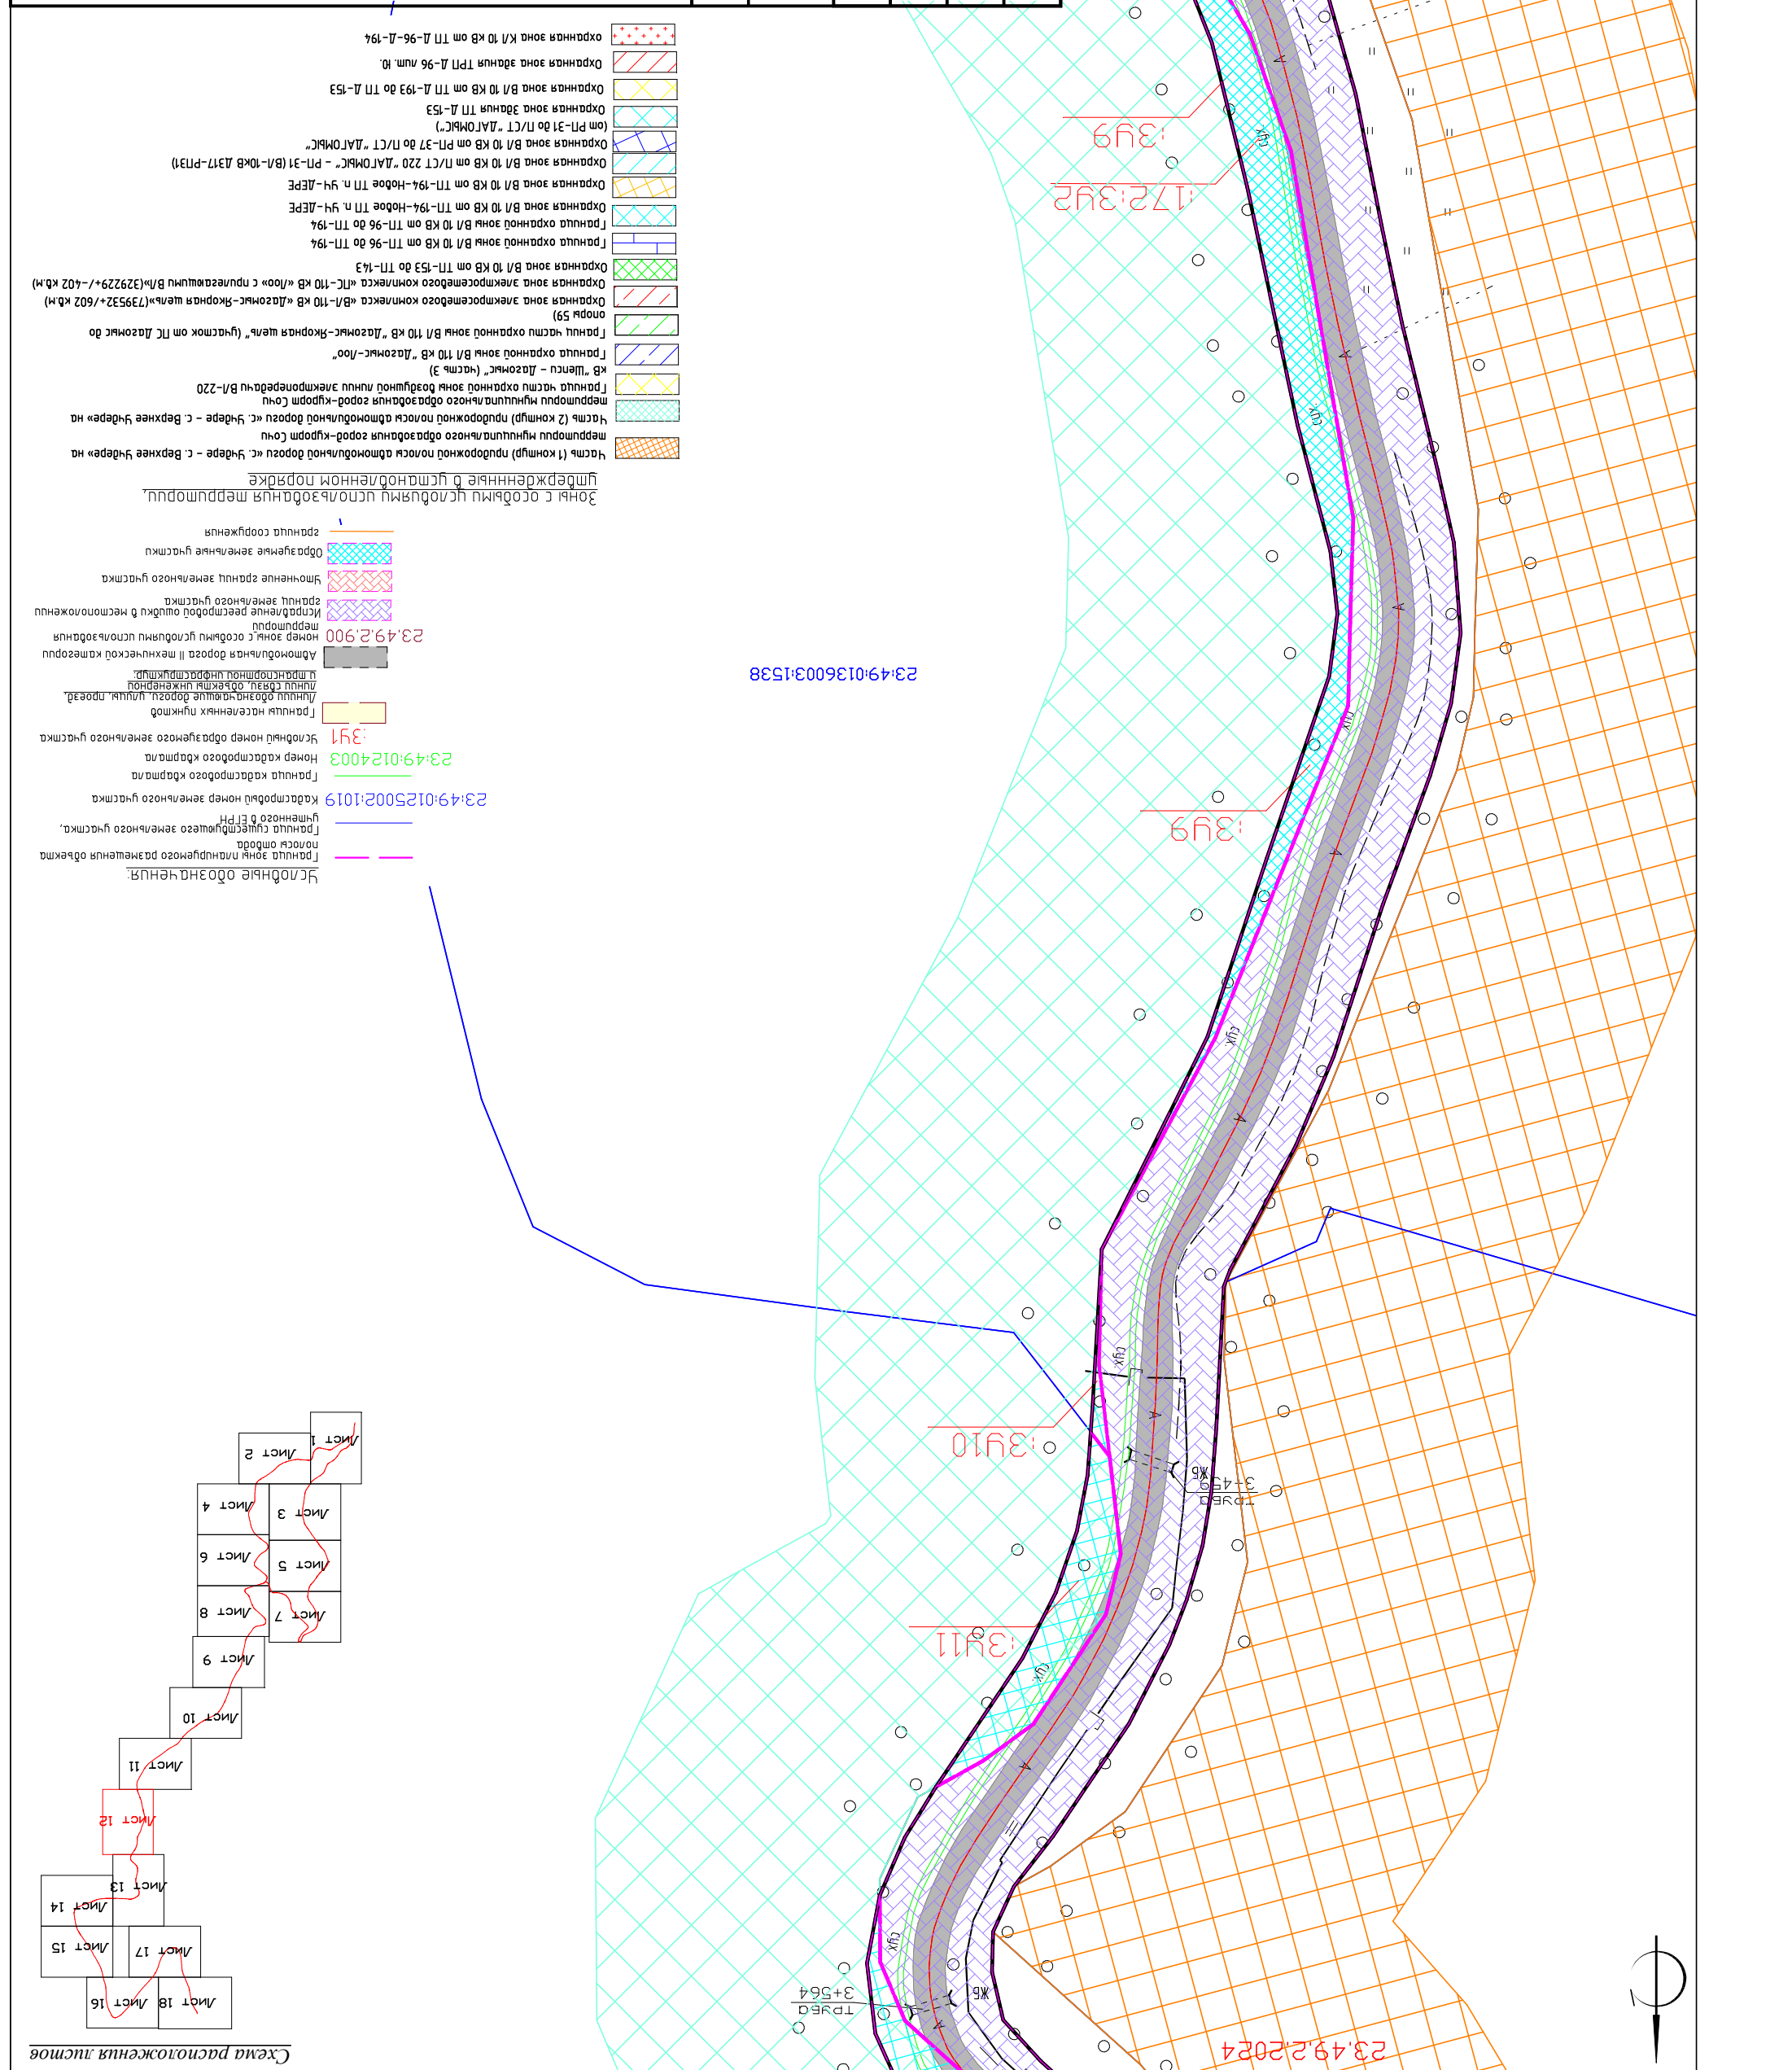[illegible]

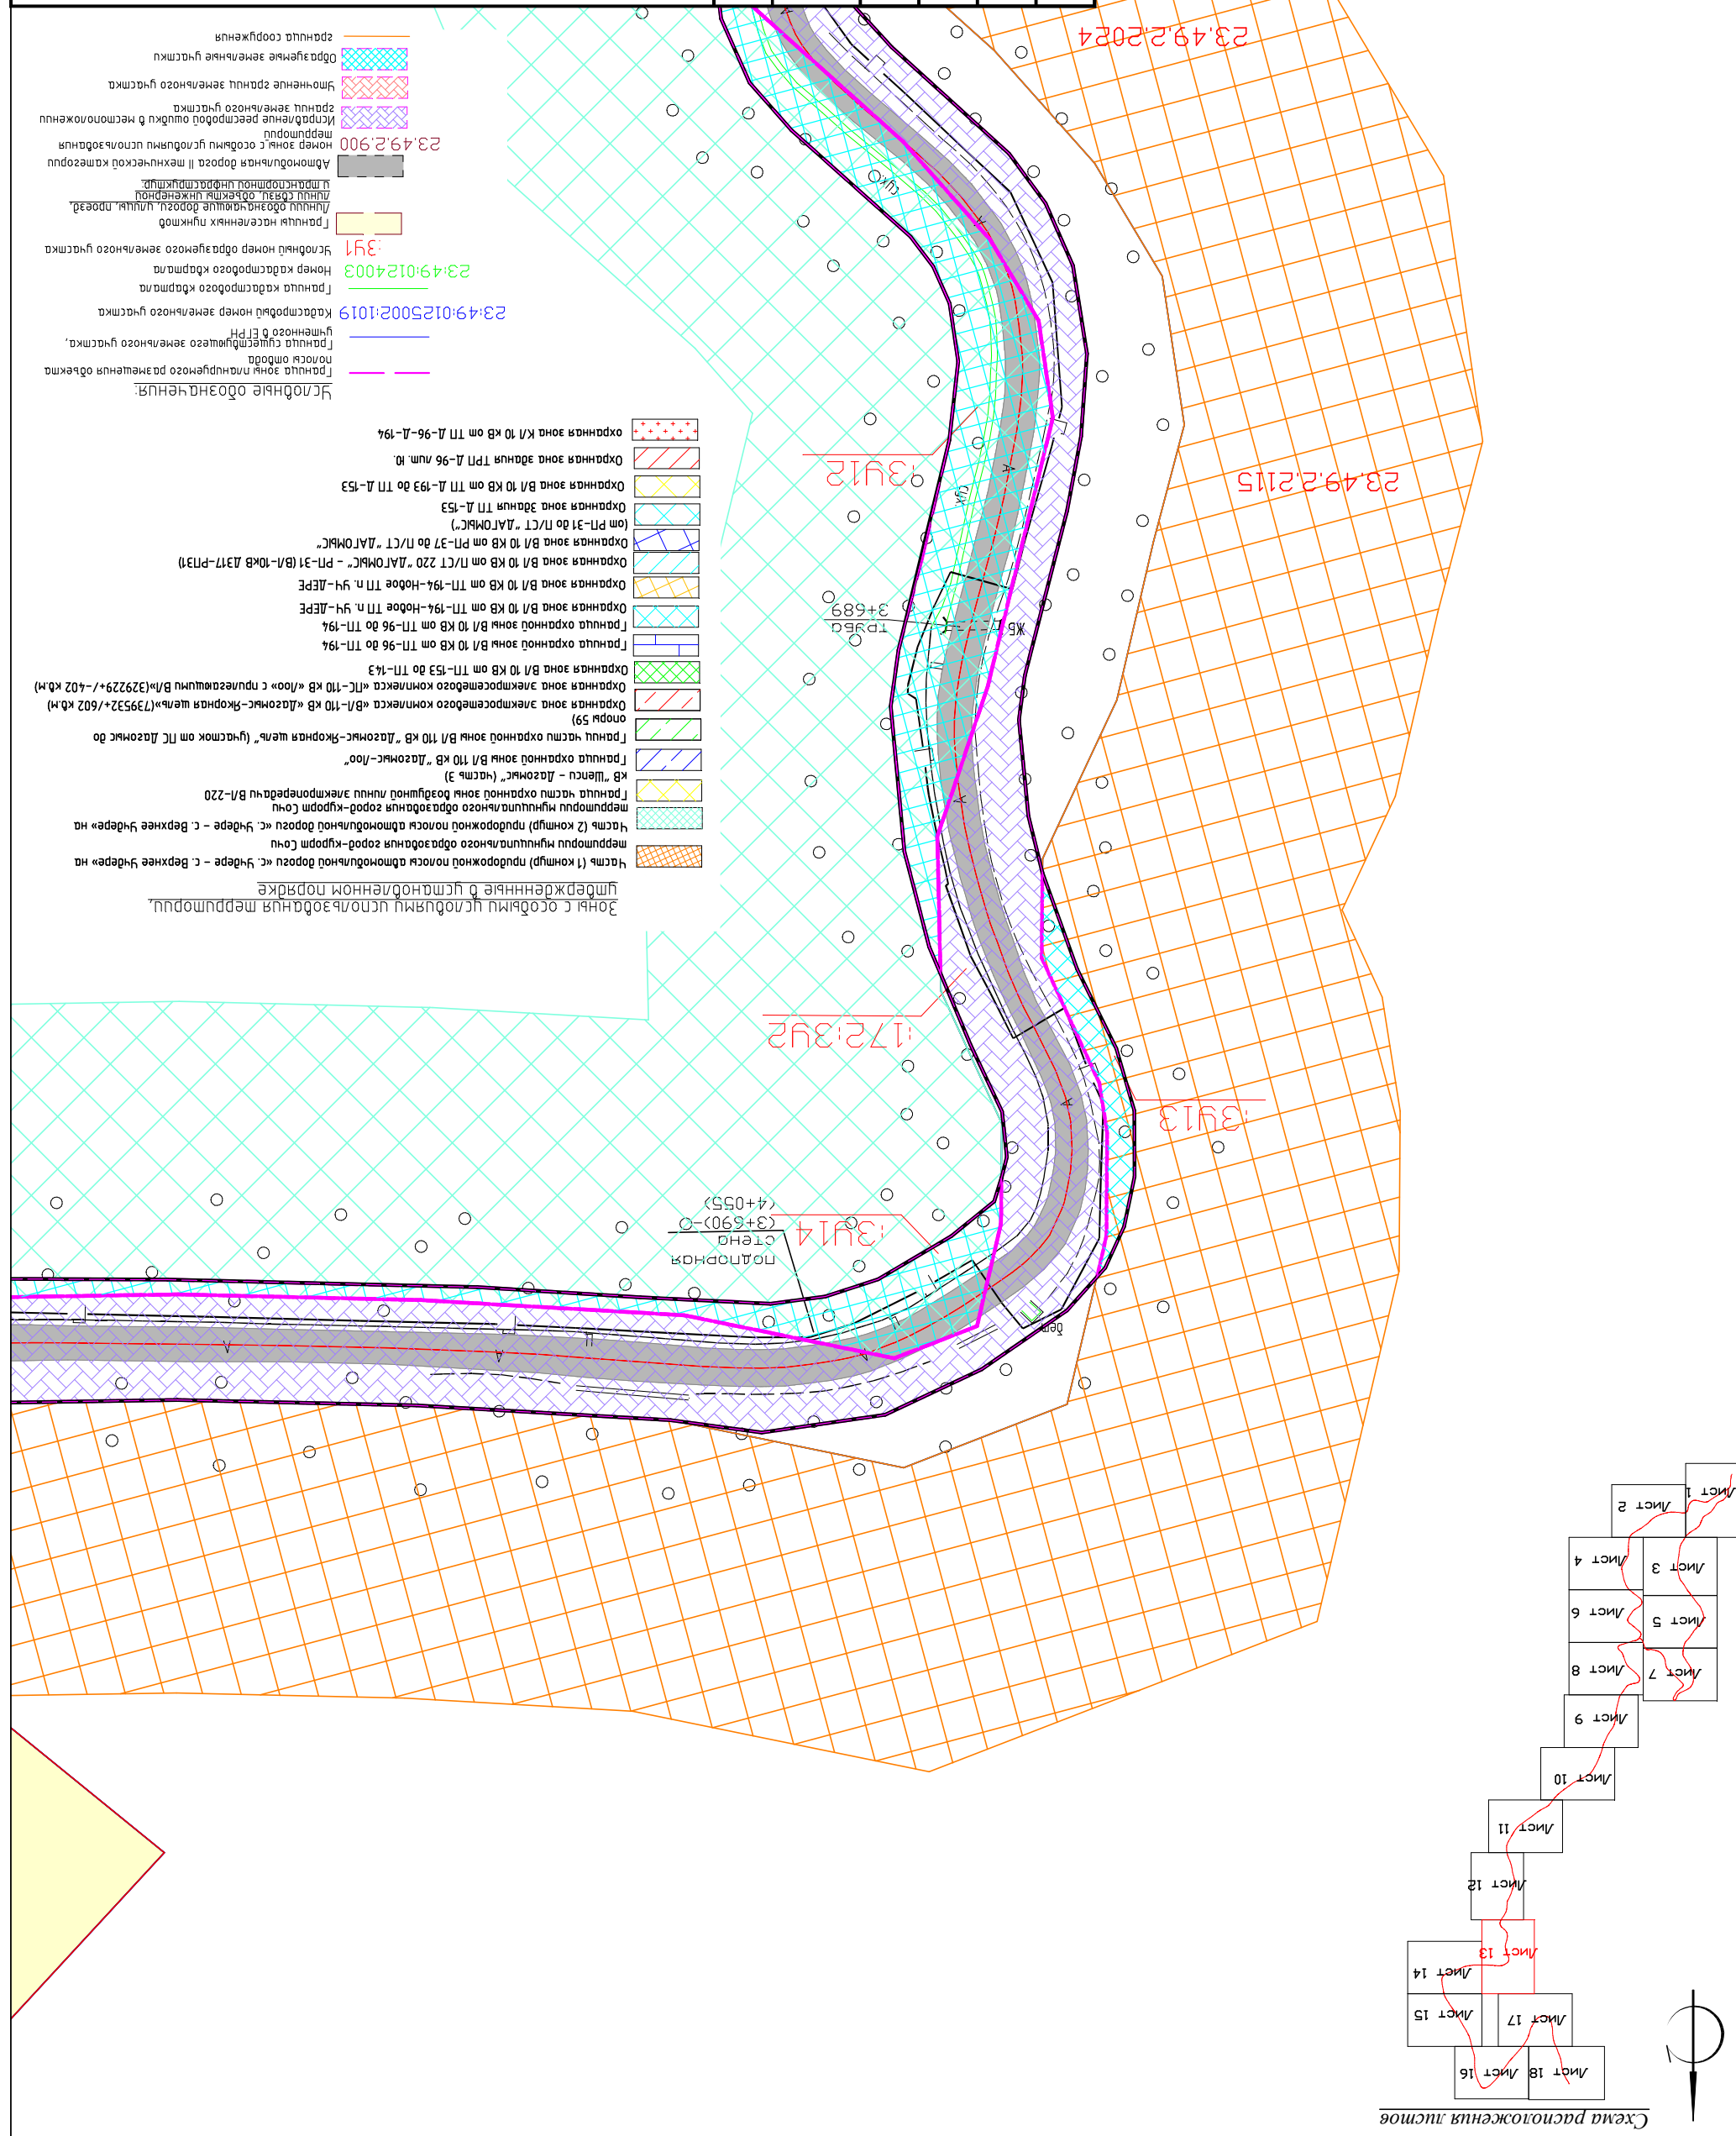

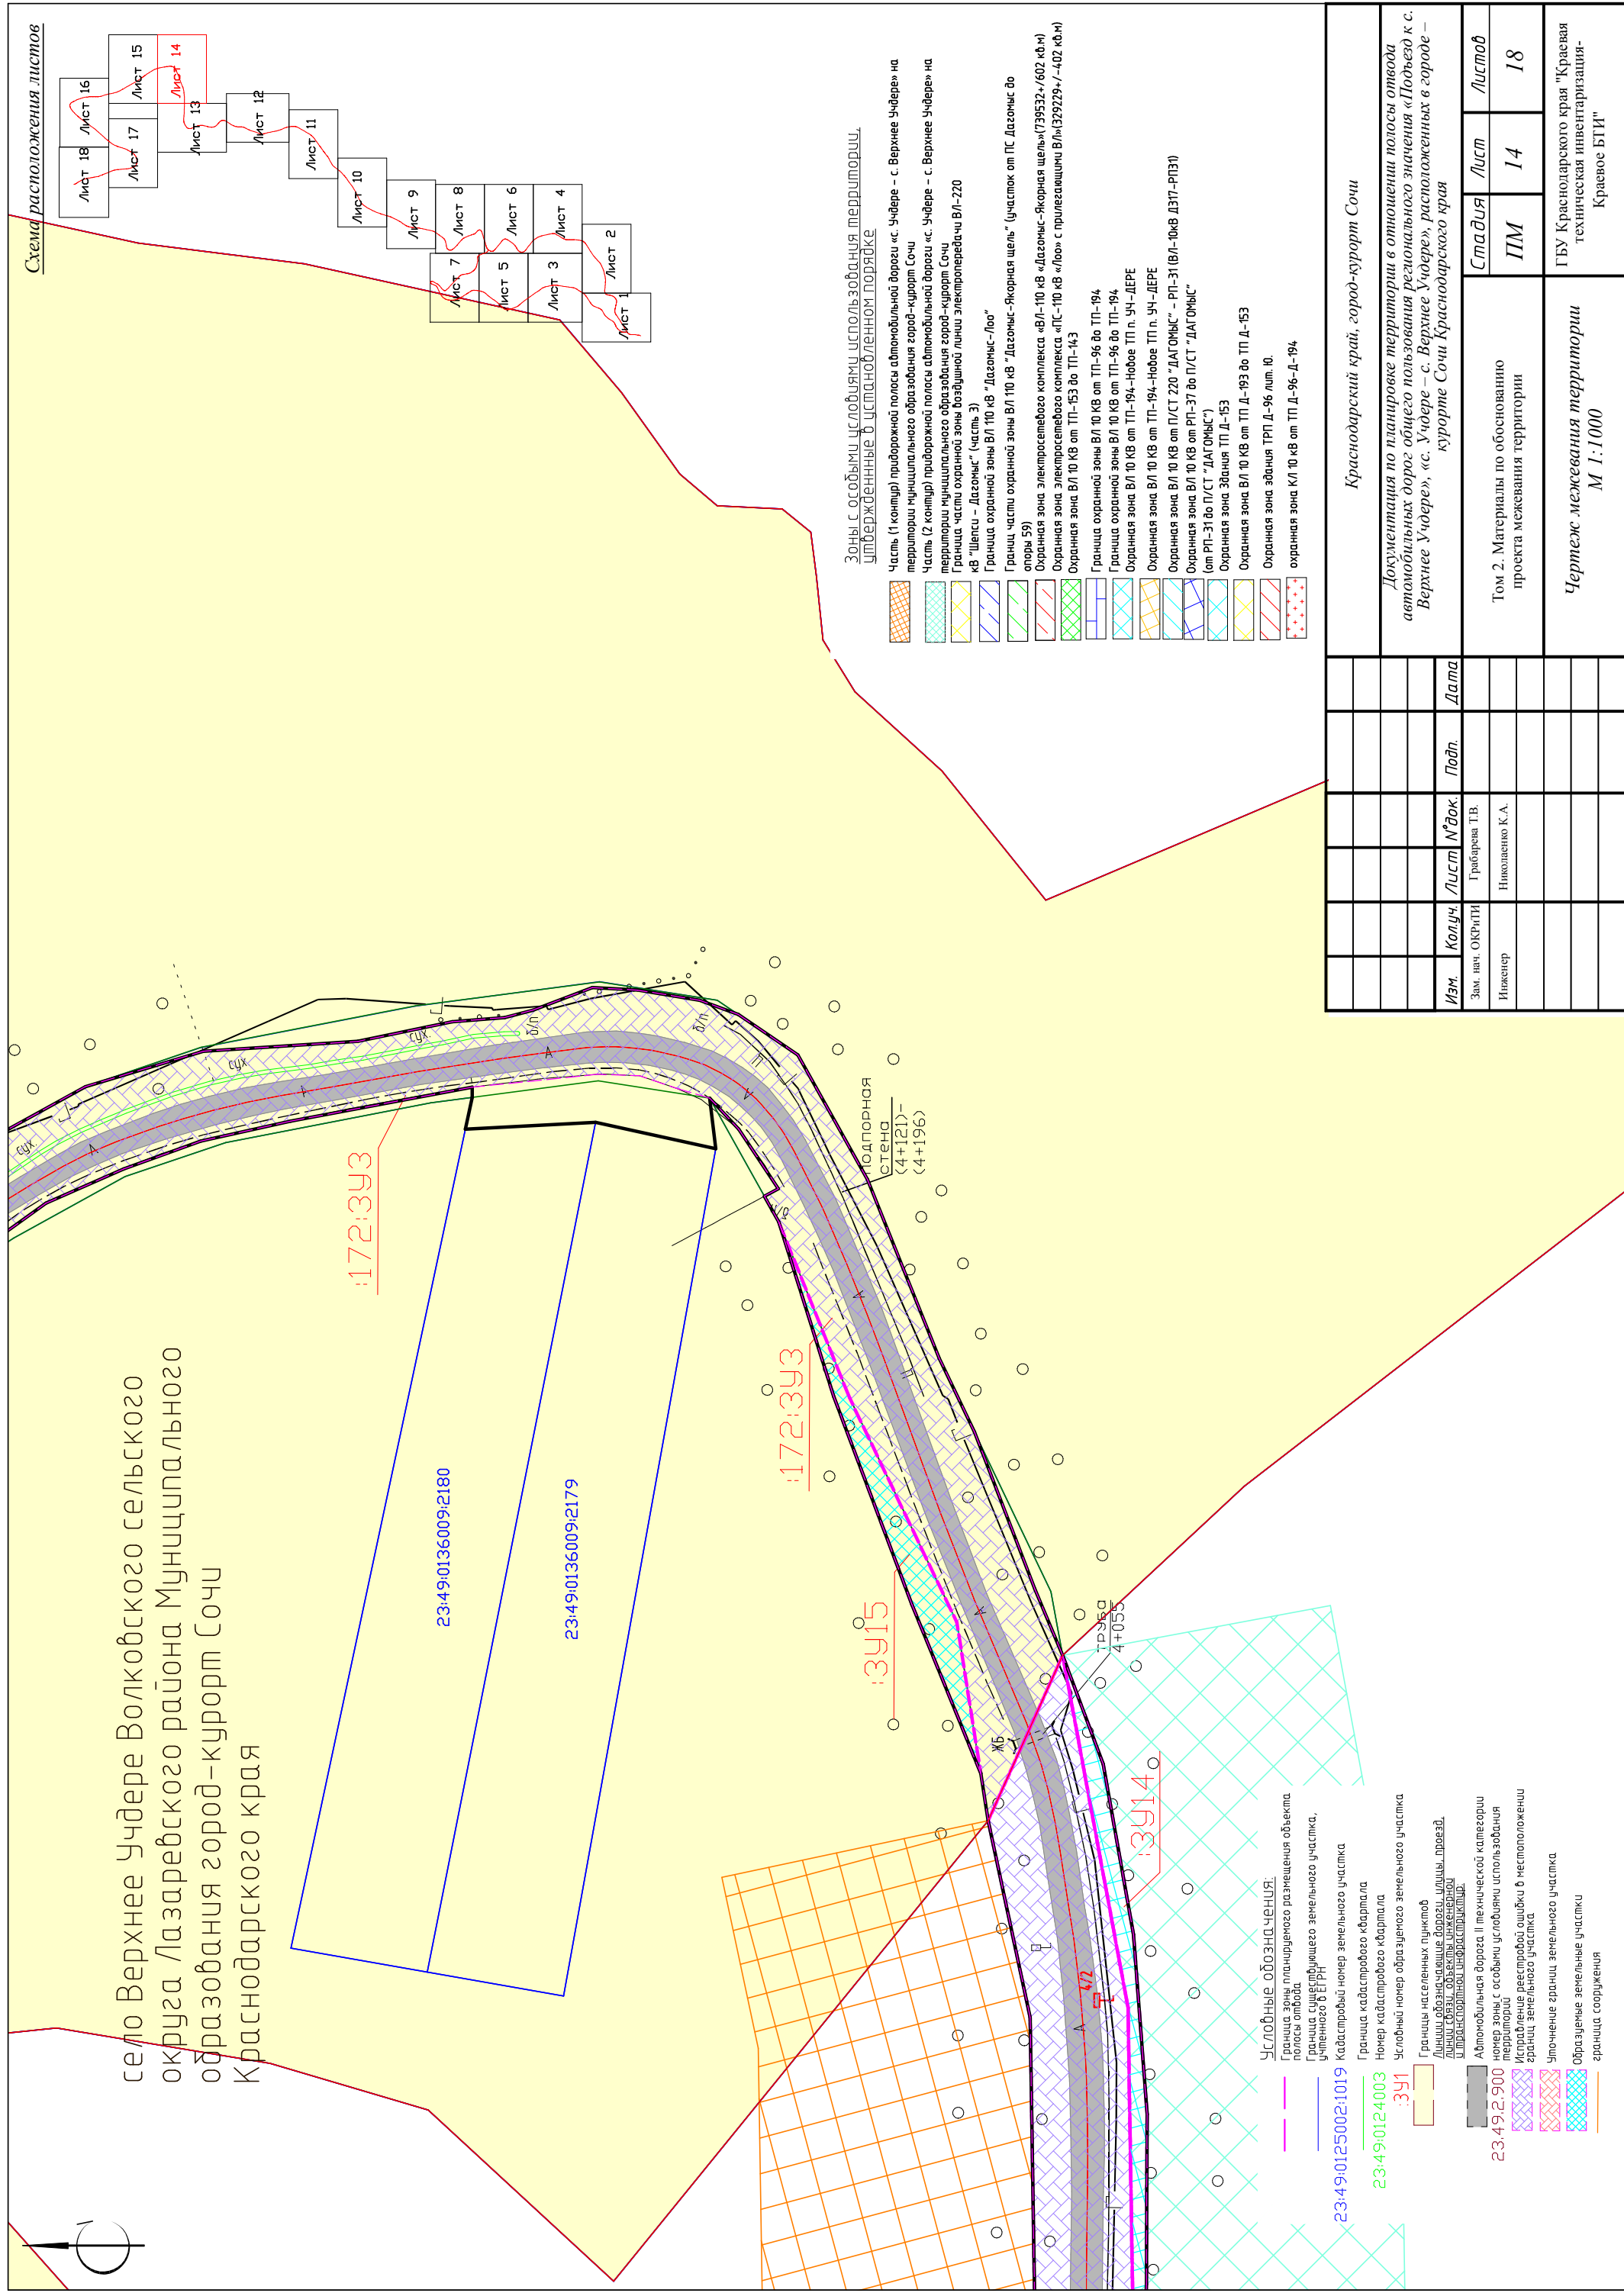


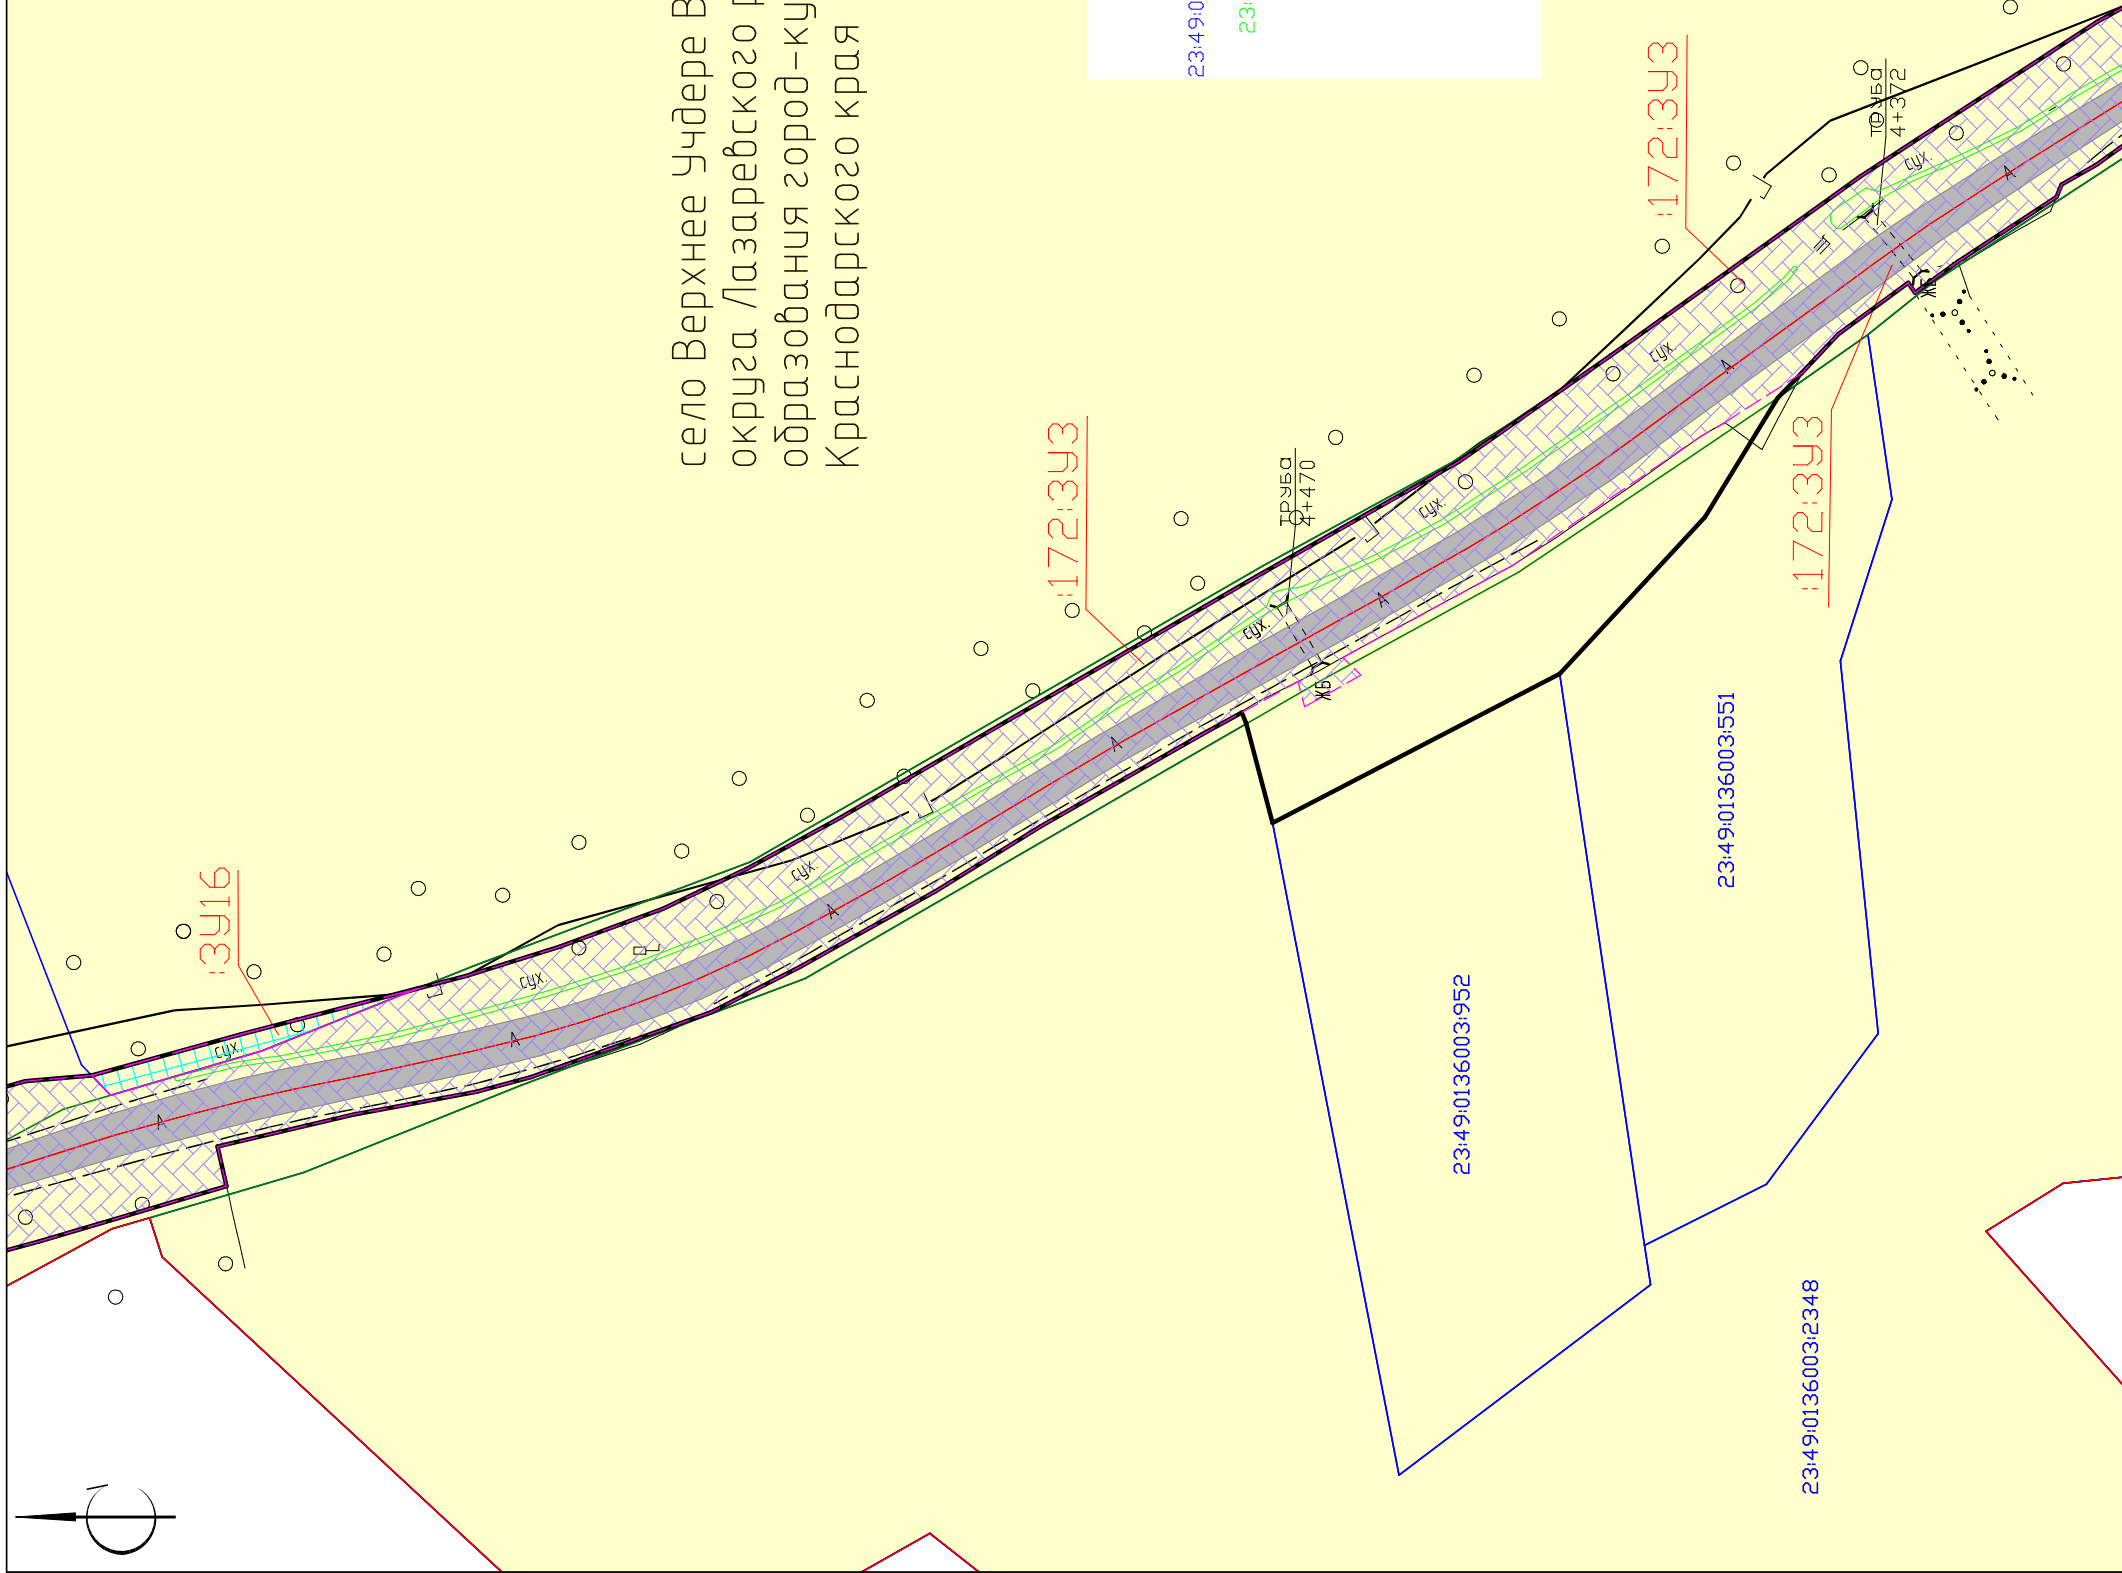

село Верхнее Учдере Волковского сельского
округа Лазаревского района Муниципального
образования город-курорт Сочи
Краснодарского края

23:49:0136003:1536

Схема расположения листов

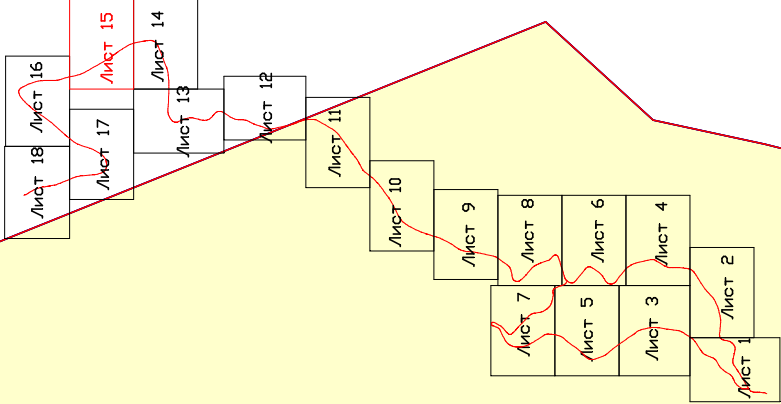

Зоны с особыми условиями использования территории,
установленные в установленном порядке

- Часть (1 контур) придорожной полосы автомобильной дороги «с. Учдере – с. Верхнее Учдере» на территории муниципального образования город-курорт Сочи
- Часть (2 контур) придорожной полосы автомобильной дороги «с. Учдере – с. Верхнее Учдере» на территории муниципального образования город-курорт Сочи
- Граница части охранной зоны базисной линии электропередачи ВЛ-220 кВ "Шелси - Дагомыс" (часть 3)
- Граница охранной зоны ВЛ 10 кВ "Дагомыс-Лов"
- Граница части охранной зоны ВЛ 110 кВ "Дагомыс-Якорная шель" (участок от ПС Дагомыс до опоры 59)
- Охранная зона электросетевого комплекса «ВЛ-110 кВ «Дагомыс-Якорная шель»/739532-/602 кВ.м)
- Охранная зона электросетевого комплекса «ПС-110 кВ «Лов» с прилегающими ВЛ»/329229-/402 кВ.м)
- Охранная зона ВЛ 10 кВ от ТП-153 до ТП-43
- Граница охранной зоны ВЛ 10 кВ от ТП-96 до ТП-194
- Граница охранной зоны ВЛ 10 кВ от ТП-96 до ТП-194
- Охранная зона ВЛ 10 кВ от ТП-194-Нобое ТП п. Уч-ДЕРЕ
- Охранная зона ВЛ 10 кВ от ТП-194-Нобое ТП п. Уч-ДЕРЕ
- Охранная зона ВЛ 10 кВ от П/СТ 220 "ДАГОМЫС" - РП-31 (ВЛ-10кВ ДЗП-РПЗ)
- Охранная зона ВЛ 10 кВ от РП-37 до П/СТ "ДАГОМЫС" (от РП-31 до П/СТ "ДАГОМЫС")
- Охранная зона Здания ТП Д-153
- Охранная зона ВЛ 10 кВ от ТП Д-193 до ТП Д-153
- Охранная зона здания ТРП Д-96 лп. Ю.
- Охранная зона КЛ 10 кВ от ТП Д-96-Д-194

Условные обозначения:

- Граница зоны планируемого размещения объекта полосы отвода
- Граница существующего земельного участка, учтенного в ЕФРН
- кадастровый номер земельного участка 23:49:0125002:1019
- Граница кадастрового квартала
- Номер кадастрового квартала 23:49:0124003
- Условный номер образуемого земельного участка 391
- Границы населенных пунктов
- Линии обозначающие дороги, улицы, проезды, линии связи, объекты инженерной и транспортной инфраструктуры
- Автомобильная дорога II технической категории
- номер зоны с особыми условиями использования территории
- Исправленные расстройной ошибки в местоположении границ земельного участка
- Упомянутые границы земельного участка
- образуемые земельные участки
- граница сооружения

23:49:0136003:2348


23:49:0136003:551


23:49:0136003:952

172:393

172:393

| | | | | | | | | | |
|---|-----------------|------|--------|-------|------|--------|--|--|--|
| Краснодарский край, город-курорт Сочи | | | | | | | | | |
| Документация по планировке территории в отношении полосы отвода автомобильных дорог общего пользования регионального значения «Побьезд к с. Верхнее Учдере», «с. Учдере – с. Верхнее Учдере», расположенных в городе – курорте Сочи Краснодарского края | | | | | | | | | |
| Изм. | Колуч. | Лист | № док. | Подп. | Дата | Стадия | | | |
| Зам. нпр. ОКРТИ | Грабарева Т.В. | | | | | Лист | | | |
| Инженер | Николаенко К.А. | | | | | Лист | | | |
| Том 2. Материалы по обоснованию проекта межевания территории | | | | | | Лист | | | |
| Чертеж межевания территории М 1:1000 | | | | | | Лист | | | |
| ГБУ Краснодарского края "Красная техническая инвентаризация-Краевое БТИ" | | | | | | Лист | | | |
| Формат А3 | | | | | | Лист | | | |


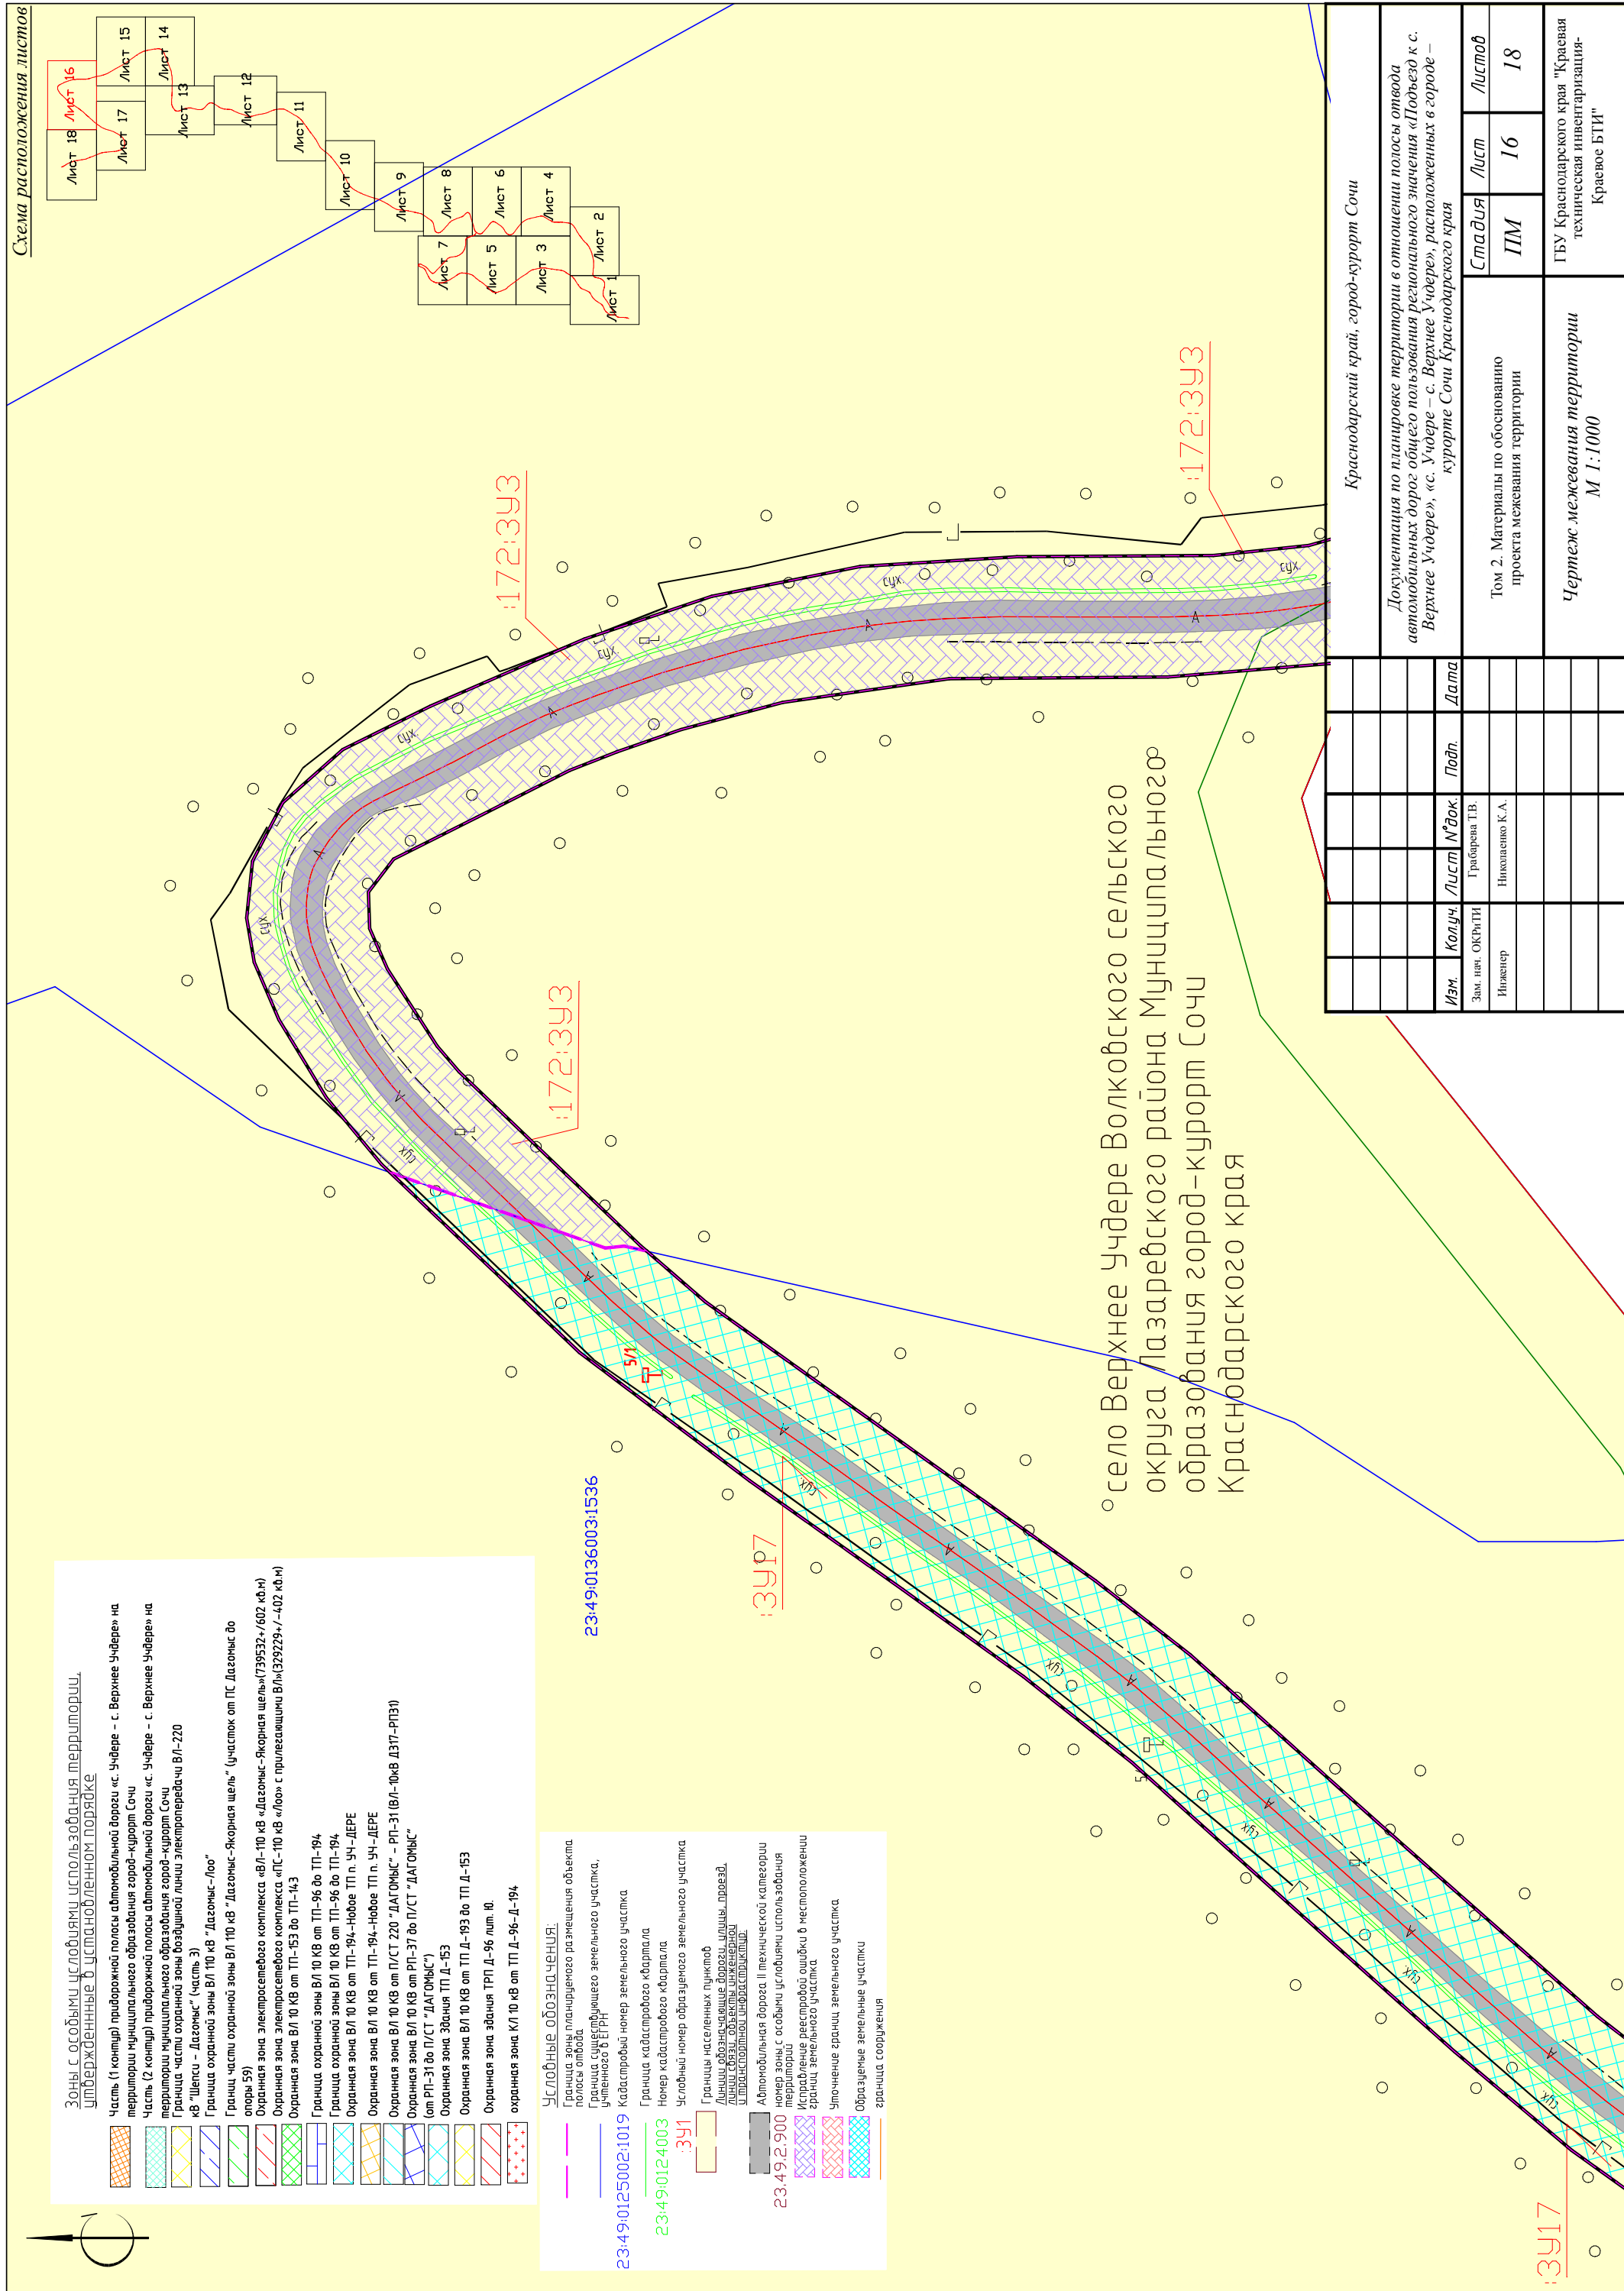
[illegible]

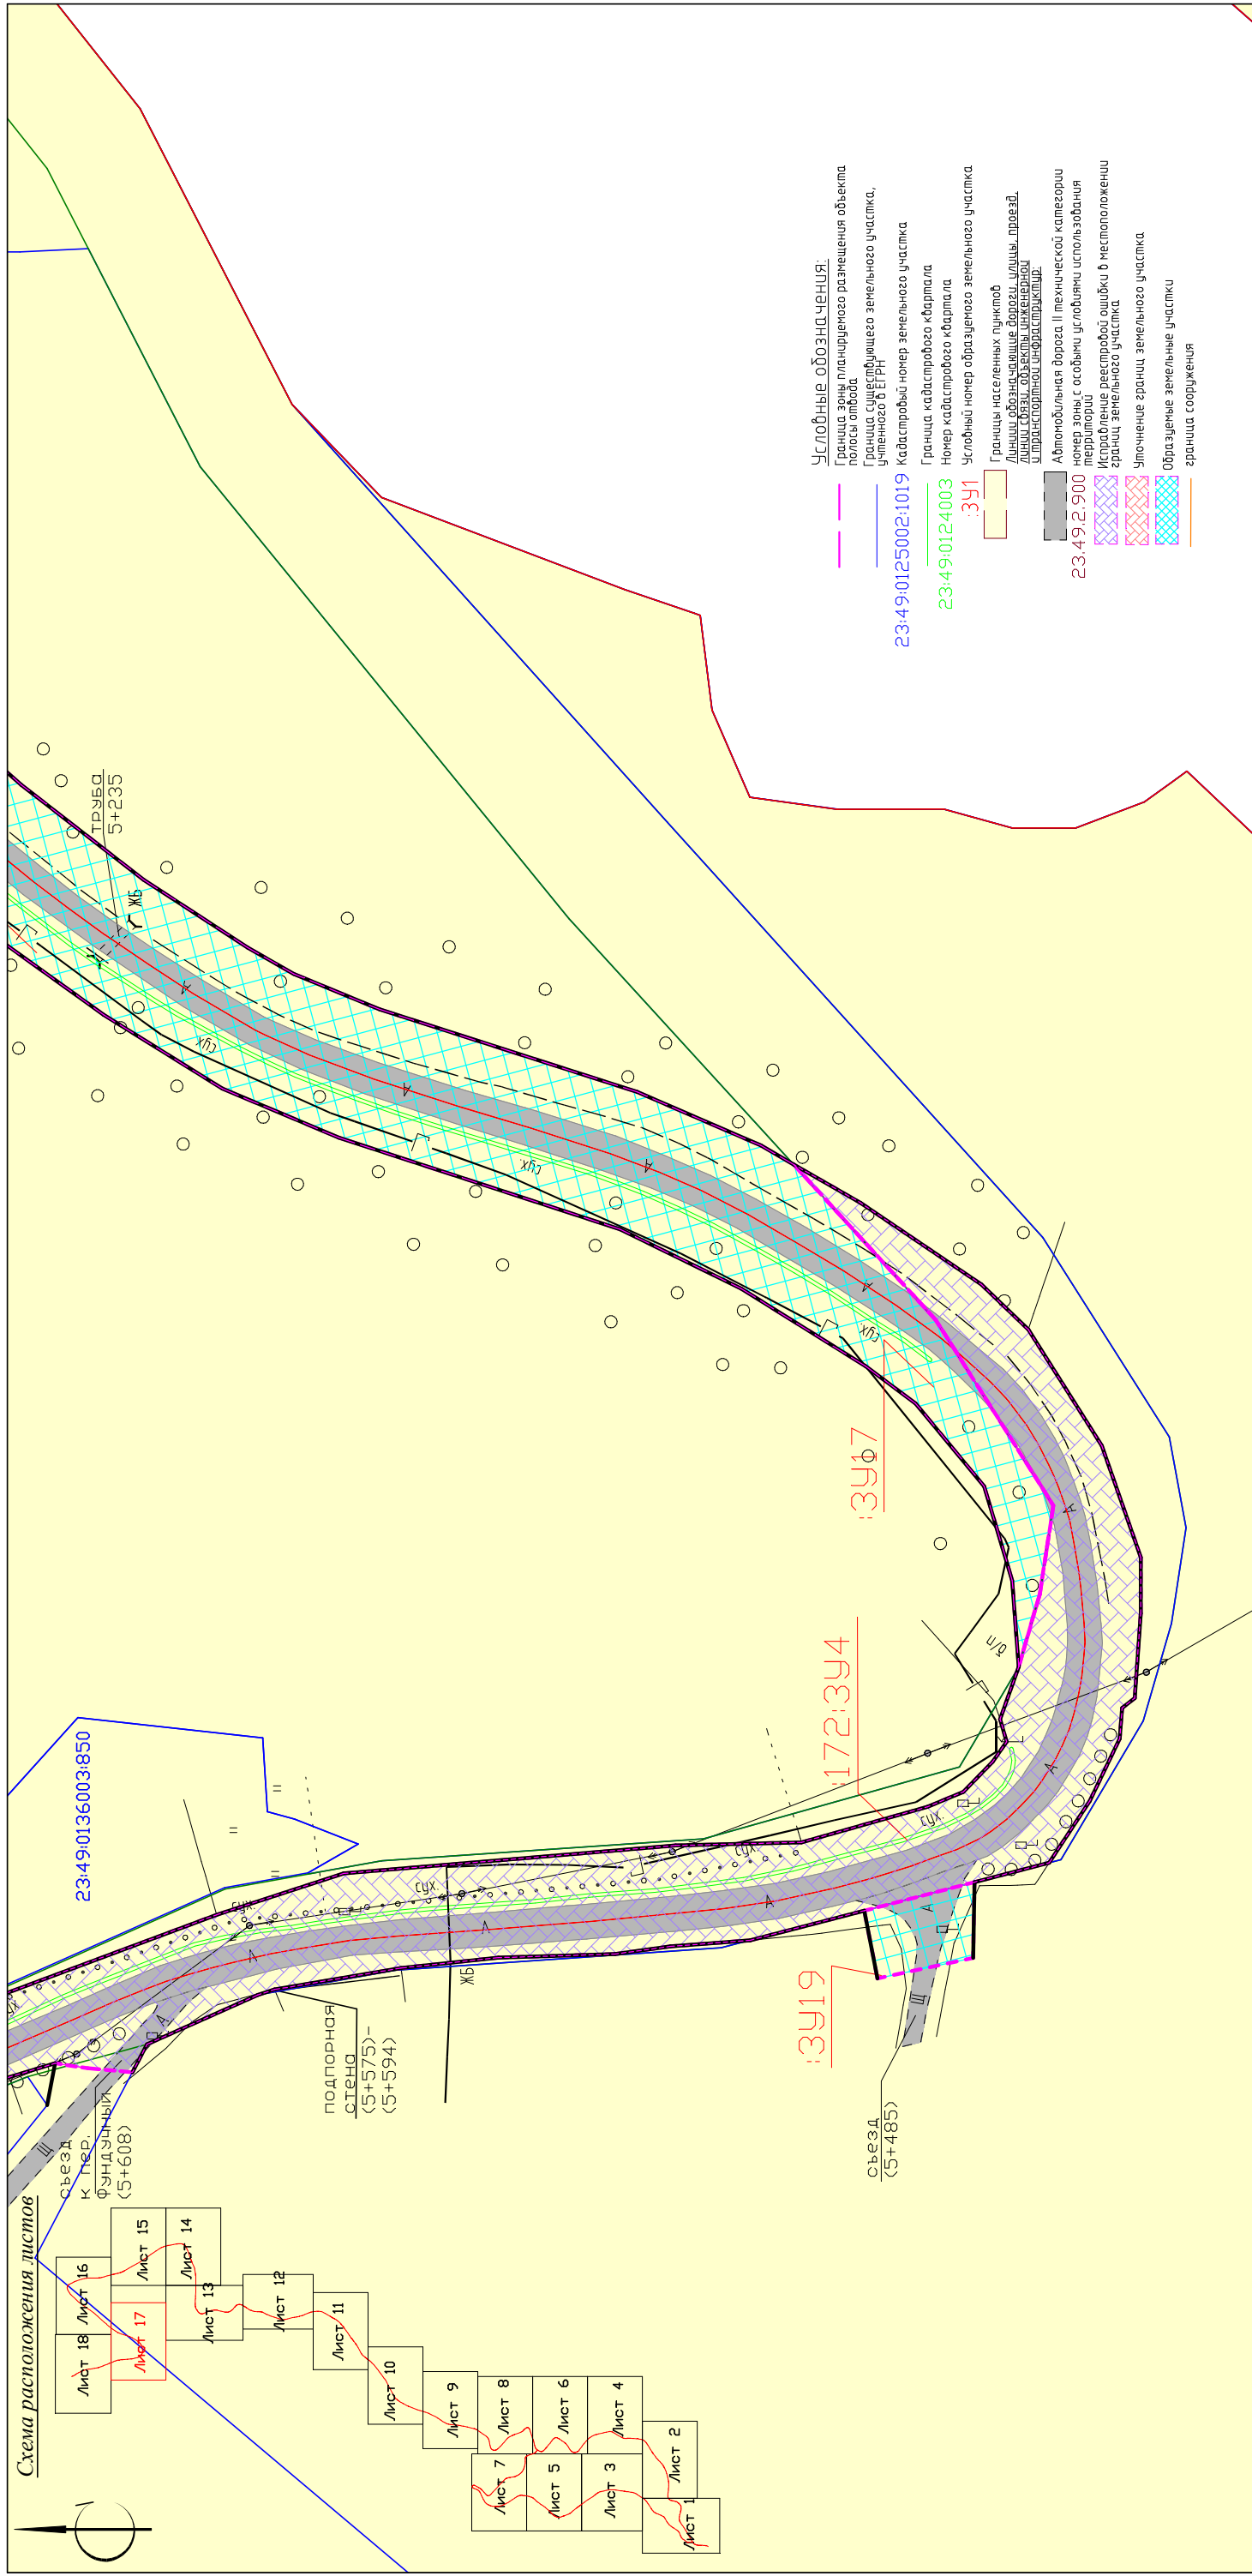

село Верхнее Учдере Волковского сельского округа Лазаревского района Муниципального образования город-курорт Сочи Краснодарского края

[illegible]

Схема расположения листов

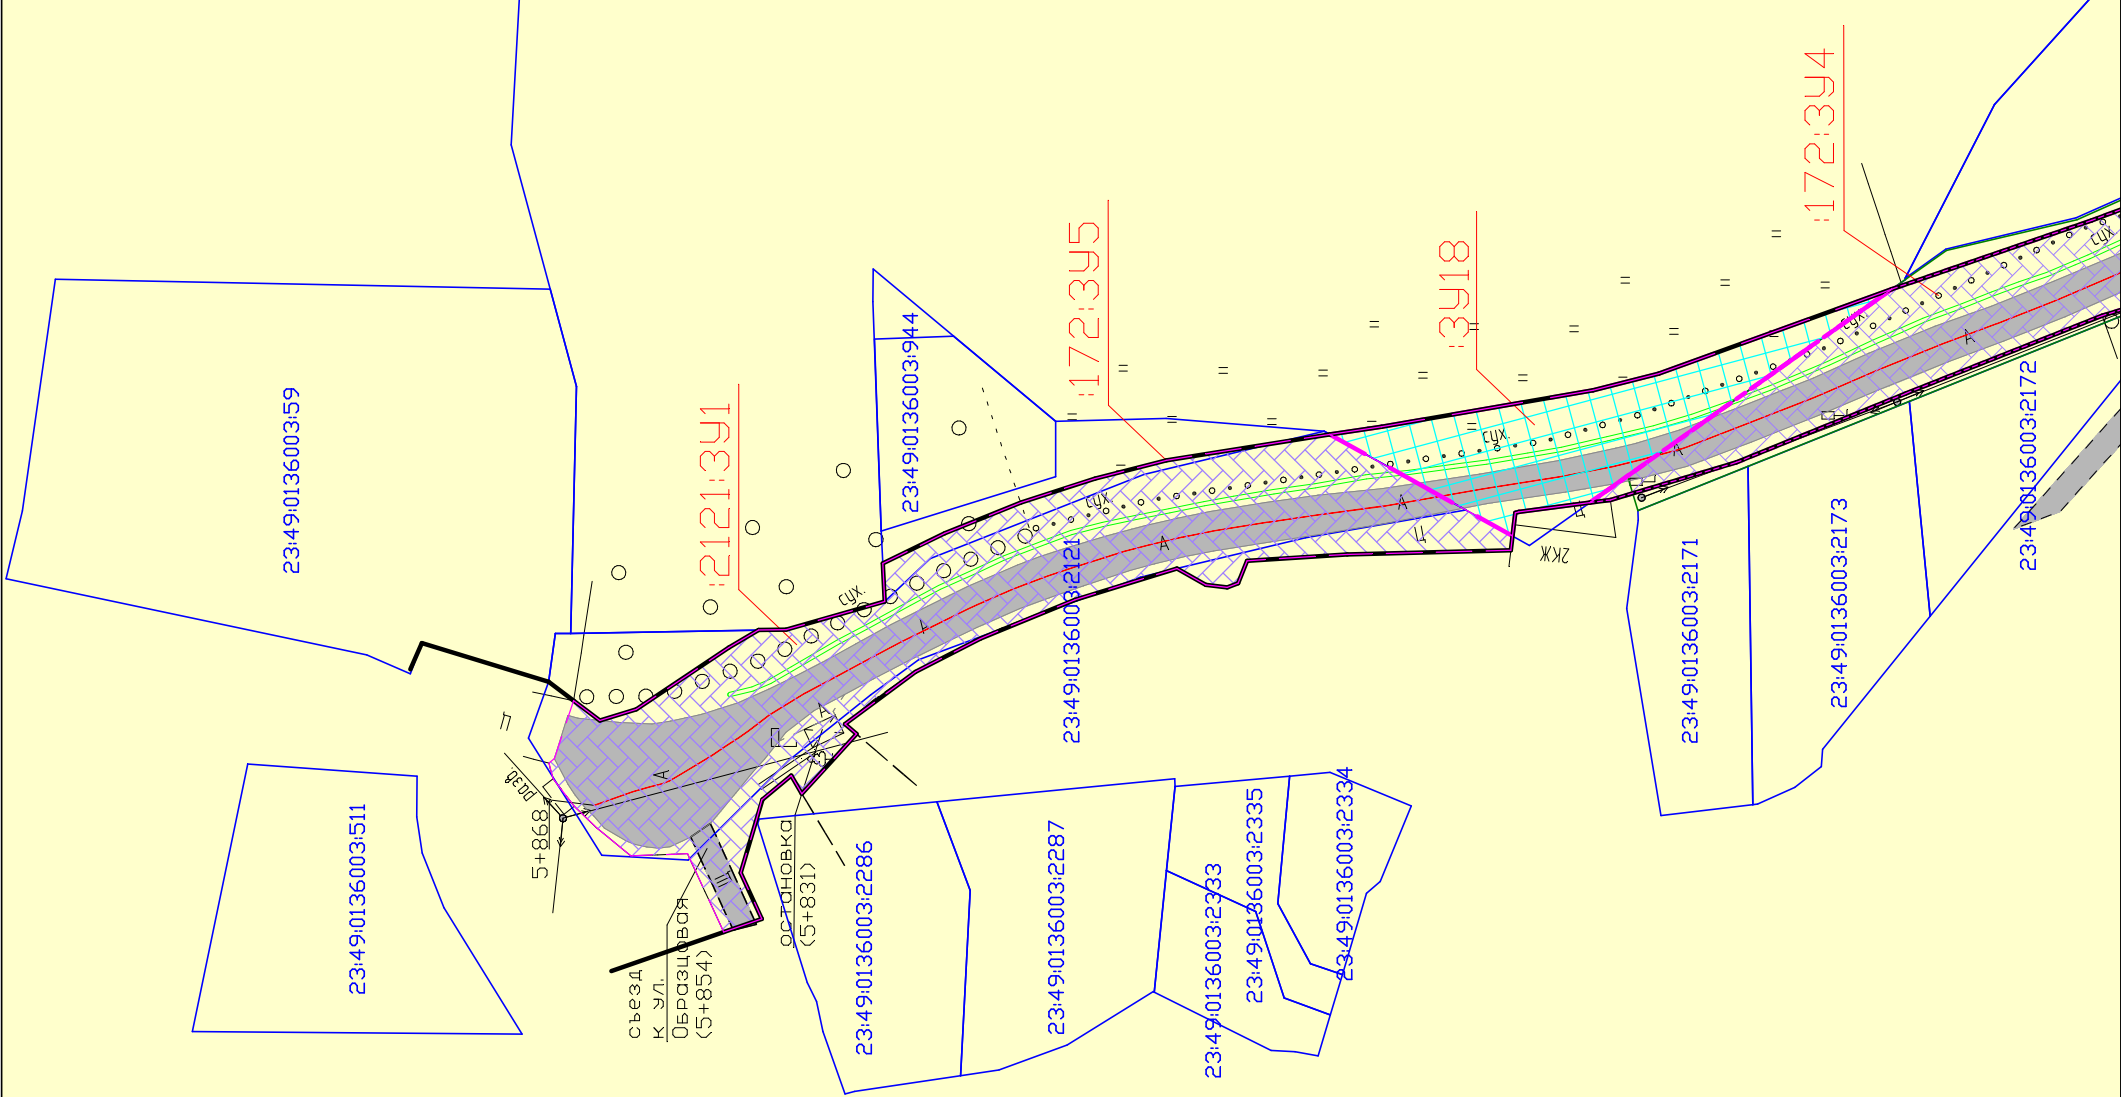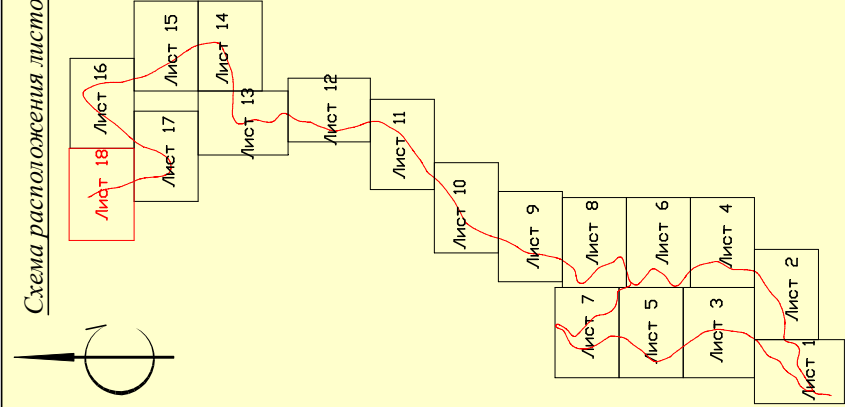

Условные обозначения:

- Граница зоны планируемого размещения объекта
- Граница существующего земельного участка, учтенного в ЕПН
- Кадастровый номер земельного участка **23:49:0125002:1019**
- Граница кадастрового квартала
- Номер кадастрового квартала **23:49:0124003**
- Условный номер образцового земельного участка **391**
- Границы населенных пунктов
- Линии обозначающие дороги, улицы, проезды, дорожные объекты инженерной инфраструктуры
- Автомобильная дорога II технической категории
- номер зоны с особыми условиями использования территории
- использование земель
- граница земельного участка
- Уточнение границ земельного участка
- Образцовые земельные участки
- граница сооружения

Зоны с особыми условиями использования территории, утвержденные в установленном порядке

- Часть (1 контур) придорожной полосы автомобильной дороги «с. Учдере – с. Верхнее Учдере» на территории муниципального образования город-курорт Сочи
- Часть (2 контур) придорожной полосы автомобильной дороги «с. Учдере – с. Верхнее Учдере» на территории муниципального образования город-курорт Сочи
- Граница части охранной зоны воздушной линии электропередачи ВЛ-220 кВ «Шепси – Дагомыс» (часть 3)
- Граница охранной зоны ВЛ 110 кВ «Дагомыс-Лос»
- Границы части охранной зоны ВЛ 110 кВ «Дагомыс-Якорная шель» (участок от ПС Дагомыс до опоры 59)
- Охранная зона электросетевого комплекса «ВЛ-110 кВ «Дагомыс-Якорная шель»/79532-/602 кВ.м)
- Охранная зона электросетевого комплекса «ПС-110 кВ «Лос» с прилегающими ВЛ/329229-/402 кВ.м)
- Охранная зона ВЛ 10 кВ от ТП-153 до ТП-143
- Граница охранной зоны ВЛ 10 кВ от ТП-96 до ТП-194
- Граница охранной зоны ВЛ 10 кВ от ТП-96 до ТП-194
- Охранная зона ВЛ 10 кВ от ТП-194–Новое ТП п. Уч-ДЕРЕ
- Охранная зона ВЛ 10 кВ от ТП-194–Новое ТП п. Уч-ДЕРЕ
- Охранная зона ВЛ 10 кВ от П/СТ 220 «ДАГОМЫС» – РП-31 (ВЛ-ЮкВ ДЗП-РПЗ)
- Охранная зона ВЛ 10 кВ от РП-37 до П/СТ «ДАГОМЫС»
- Охранная зона Здания ТП Д-153
- Охранная зона ВЛ 10 кВ от ТП Д-193 до ТП Д-153
- Охранная зона здания ТРП Д-96 лит. Ю
- Охранная зона КЛ 10 кВ от ТП Д-96–Д-194

| | | | | | | | | | |
|---|------|--------|------|--------|-------|------|--|------|--------|
| Краснодарский край, город-курорт Сочи | | | | | | | | | |
| Документация по планировке территории в отношении полосы отвода автомобильных дорог общего пользования регионального значения «Подъезд к с. Верхнее Учдере», «с. Учдере – с. Верхнее Учдере», расположенных в городе – курорте Сочи Краснодарского края | | | | | | | | | |
| Том 2. Материалы по обоснованию проекта межевания территории | Изм. | Колуч. | Лист | № док. | Подп. | Дата | Стадия | Лист | Листов |
| | | | | | | | ПМ | 18 | 18 |
| Чертеж межевания территории М 1:1000 | | | | | | | ГБУ Краснодарского края "Краевая техническая инвентаризация-Краевое БТИ" | | |
| | | | | | | | | | |