

**Заказчик: «Министерство транспорта и дорожного хозяйства
Краснодарского края»**

ДОКУМЕНТАЦИЯ ПО ПЛАНИРОВКЕ ТЕРРИТОРИИ (ПРОЕКТ МЕЖЕВАНИЯ ТЕРРИТОРИИ)

**в отношении полосы отвода автомобильной дороги
общего пользования регионального значения «п.
Лазаревское – а. Тхагапш», расположенной в городе -
курорте Сочи Краснодарского края**

Том 2

**Материалы по обоснованию проекта межевания
территории**



**Автор тома: Государственное бюджетное учреждение Краснодарского края "Краевая
техническая инвентаризация -Краевое БТИ"**

Краснодар 2019 г.

**Заказчик: «Министерство транспорта и дорожного хозяйства
Краснодарского края»**

**ДОКУМЕНТАЦИЯ ПО ПЛАНИРОВКЕ ТЕРРИТОРИИ
(ПРОЕКТ МЕЖЕВАНИЯ ТЕРРИТОРИИ)**

**в отношении полосы отвода автомобильной дороги
общего пользования регионального значения «п.
Лазаревское – а. Тхагапш», расположенной в городе –
курорте Сочи Краснодарского края**

Том 2



**Материалы по обоснованию проекта межевания
территории**


**Зам. нач. отдела кадастровых
работ и технической инвентаризации**


Грабарева Т.В.

**Государственное бюджетное учреждение Краснодарского края
"Краевая техническая инвентаризация- Краевое БТИ"
Краснодар, 2019**

Схема расположения листов

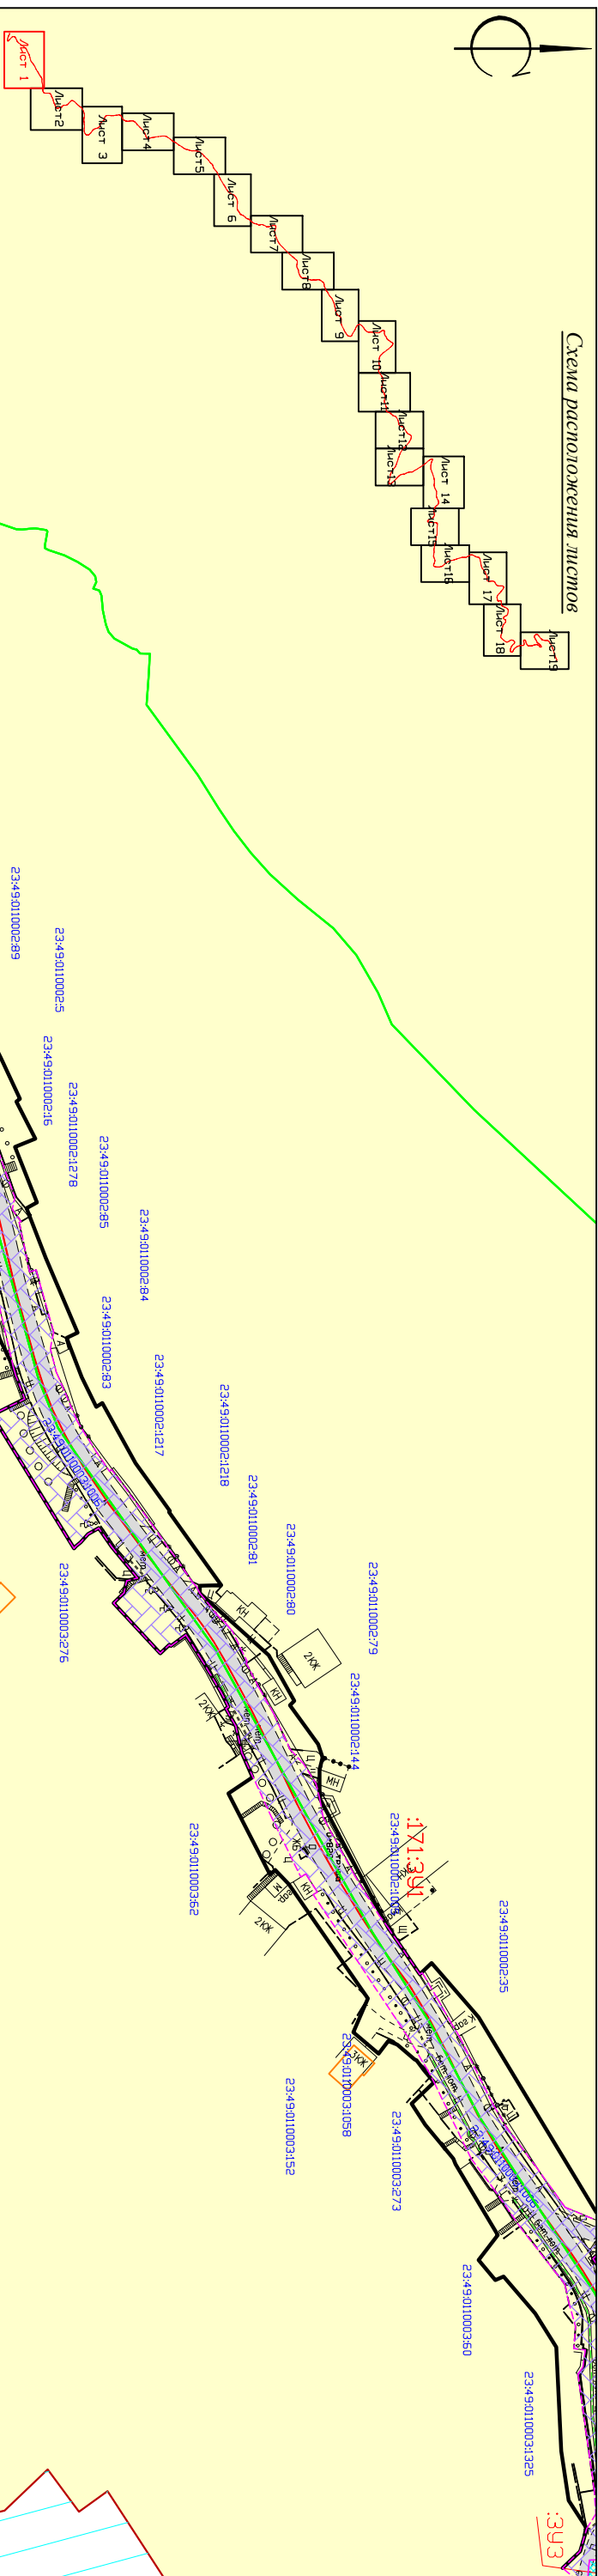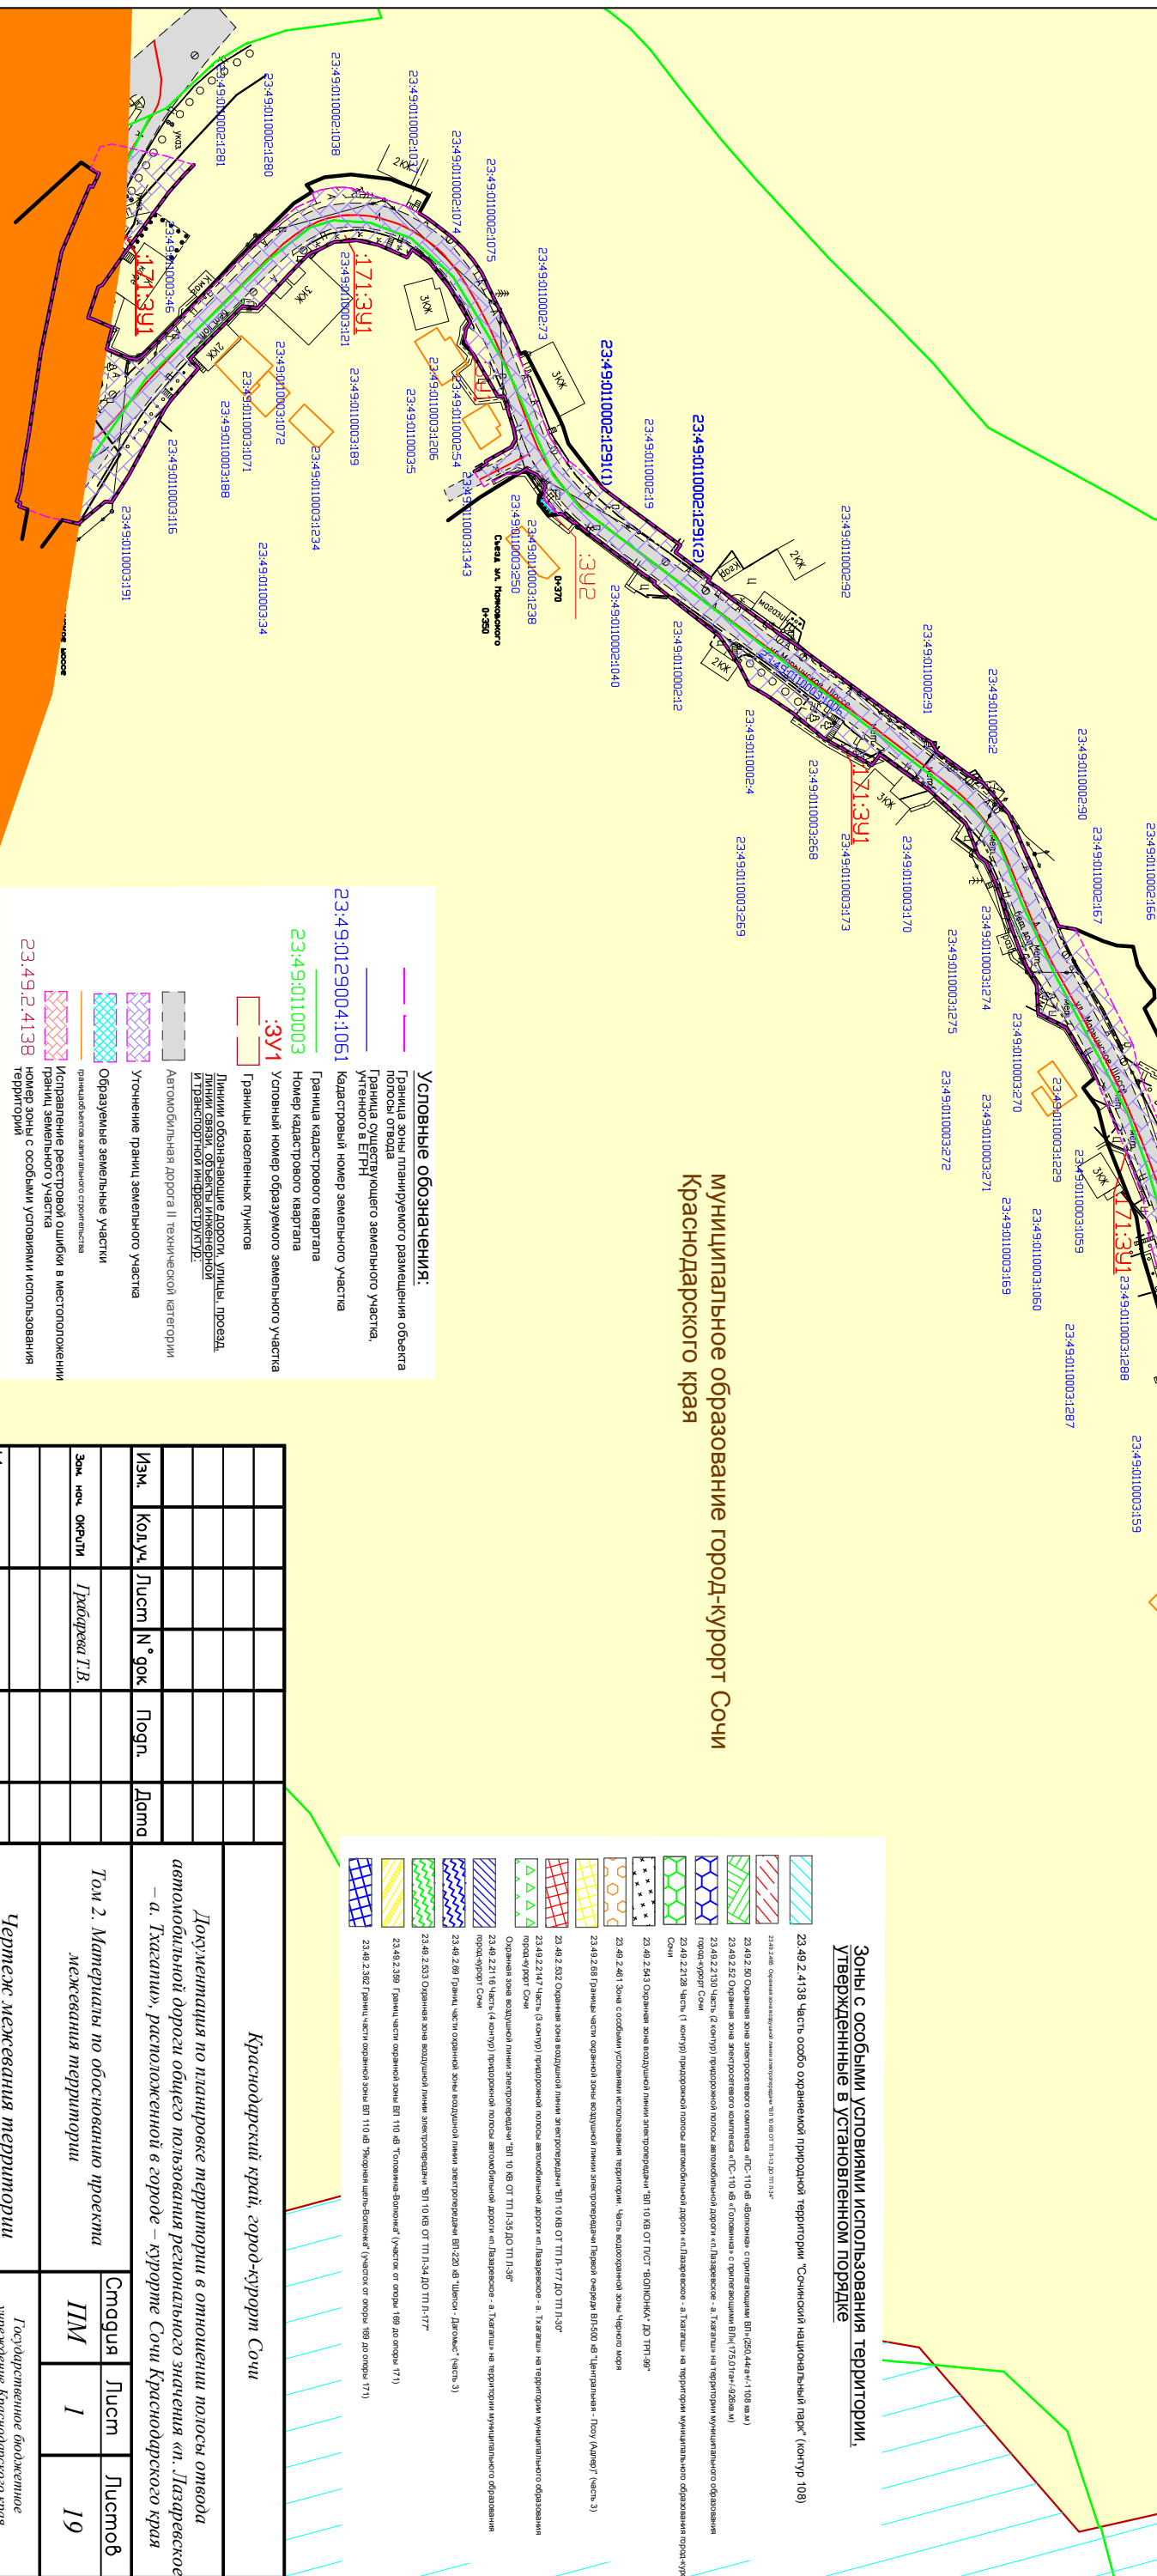
Муниципальное образование город-курорт Сочи
Краснодарского края[illegible]

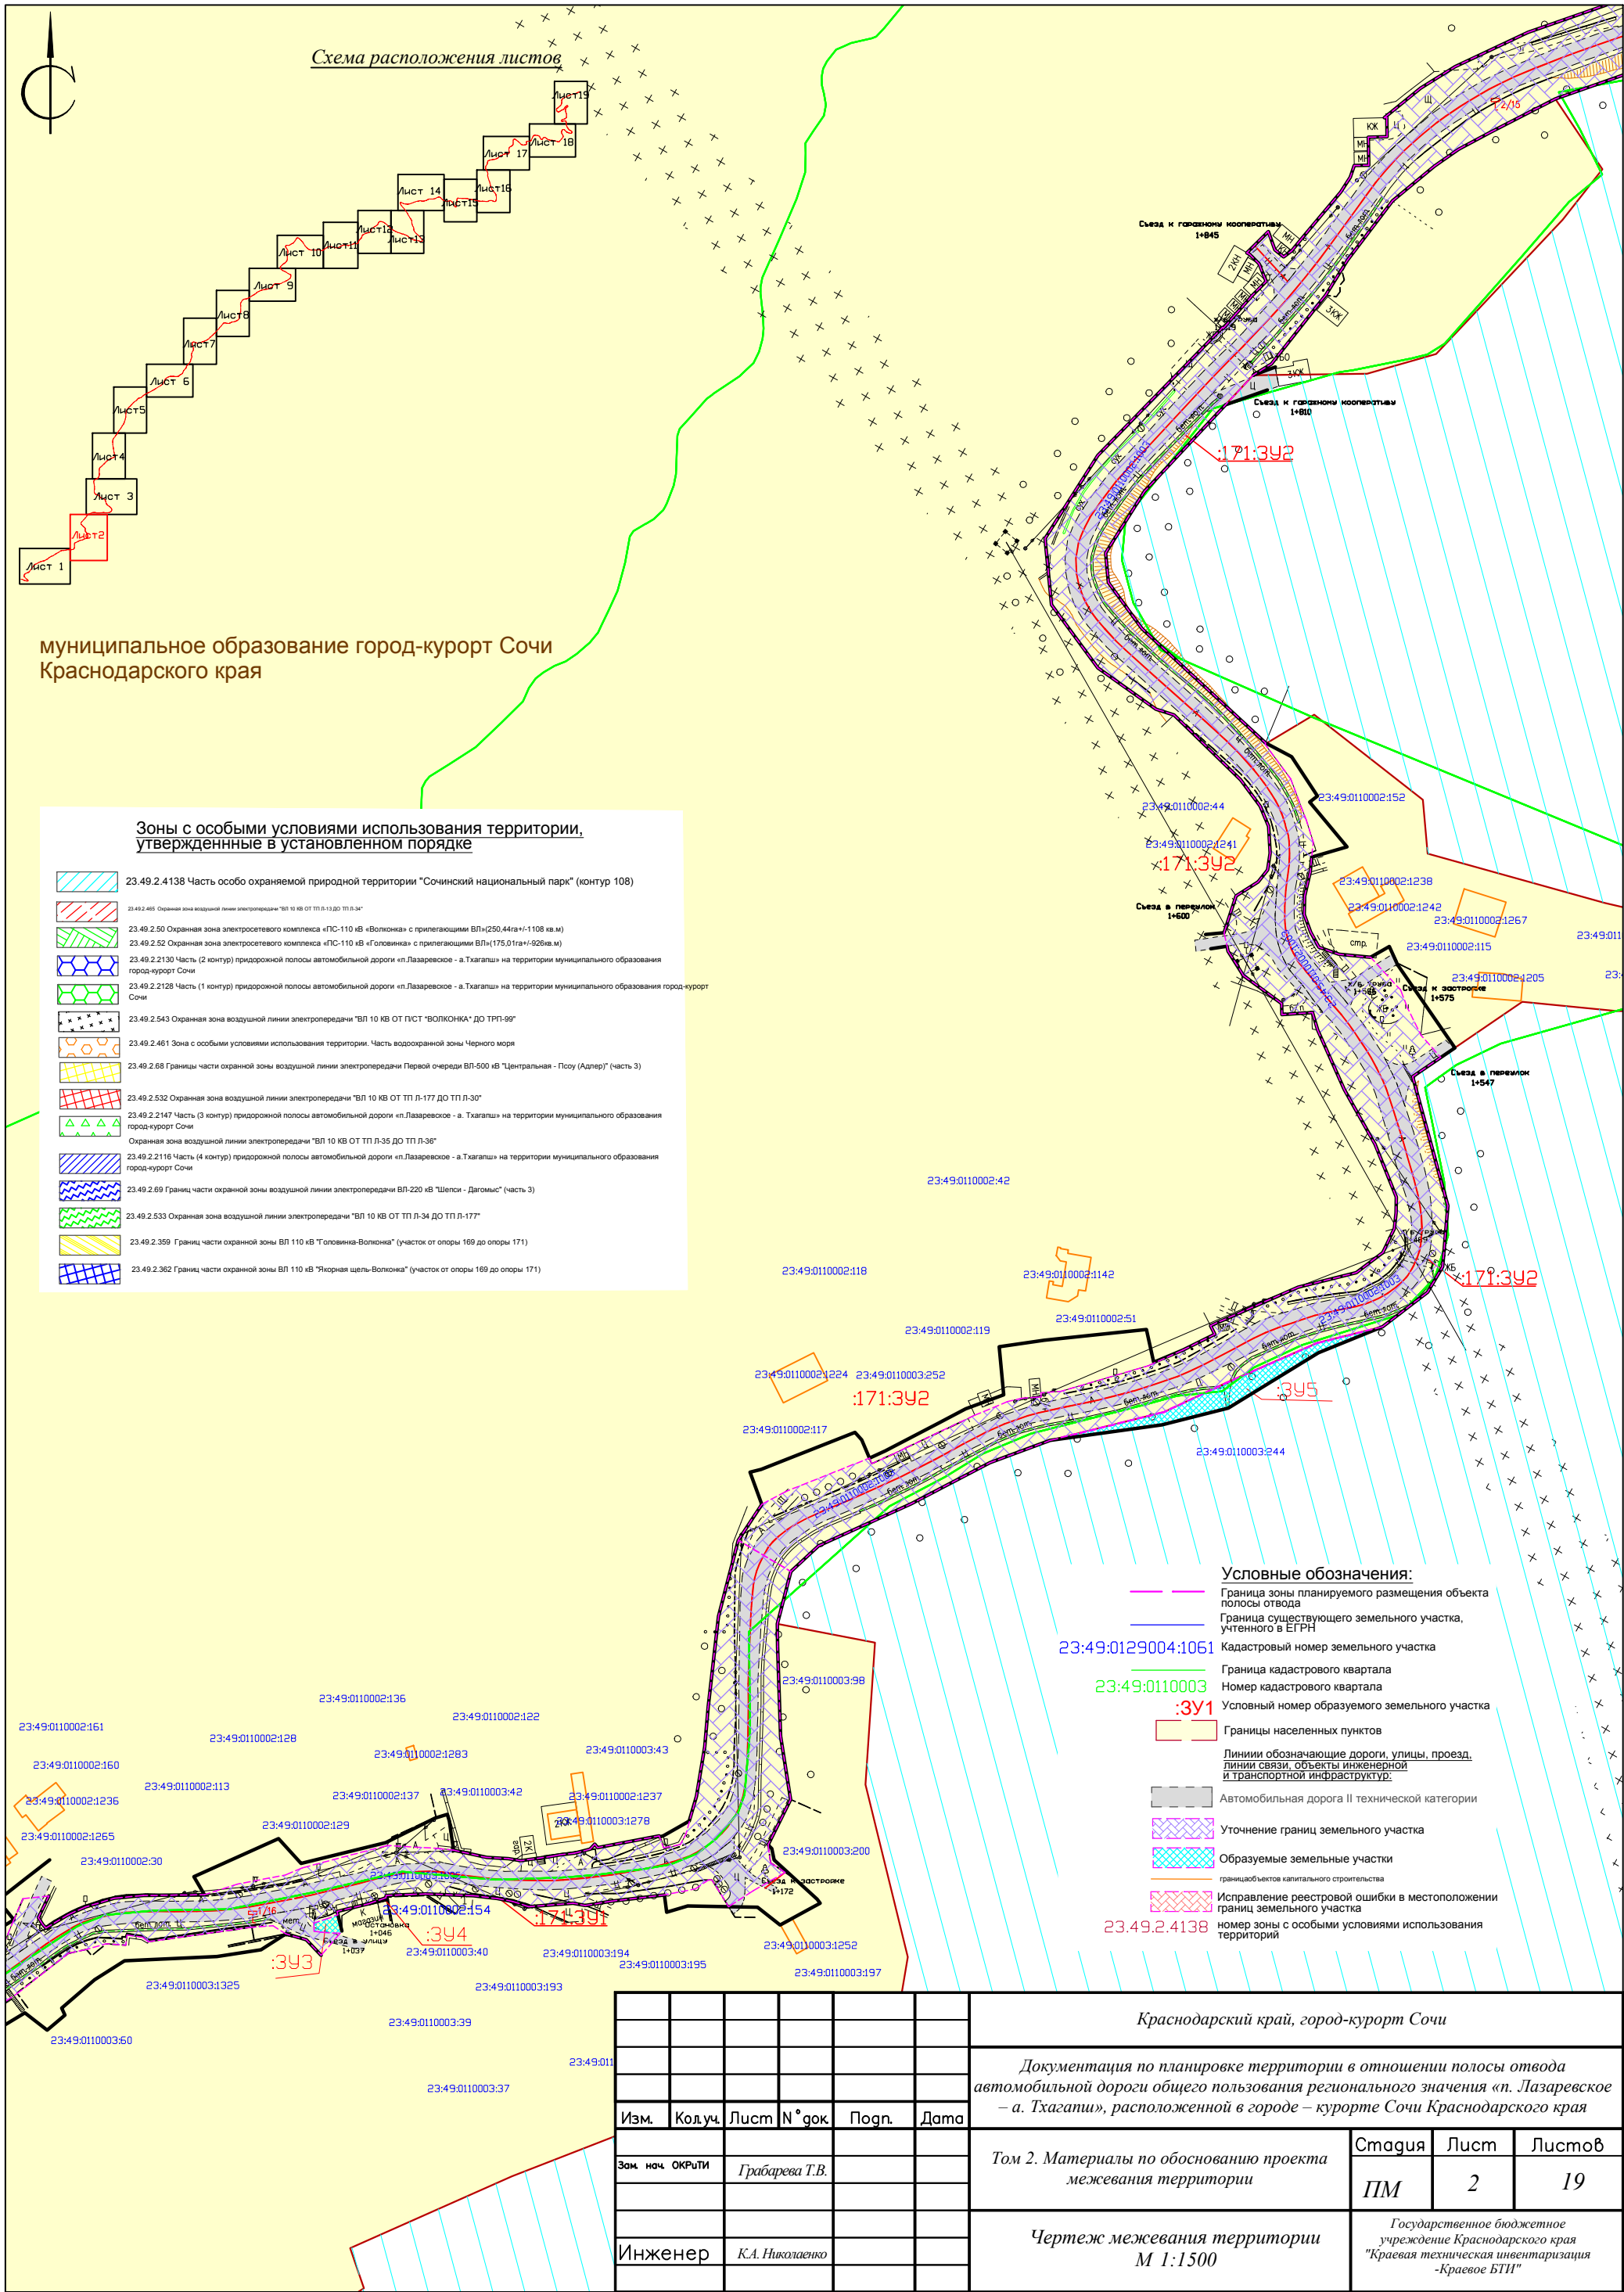

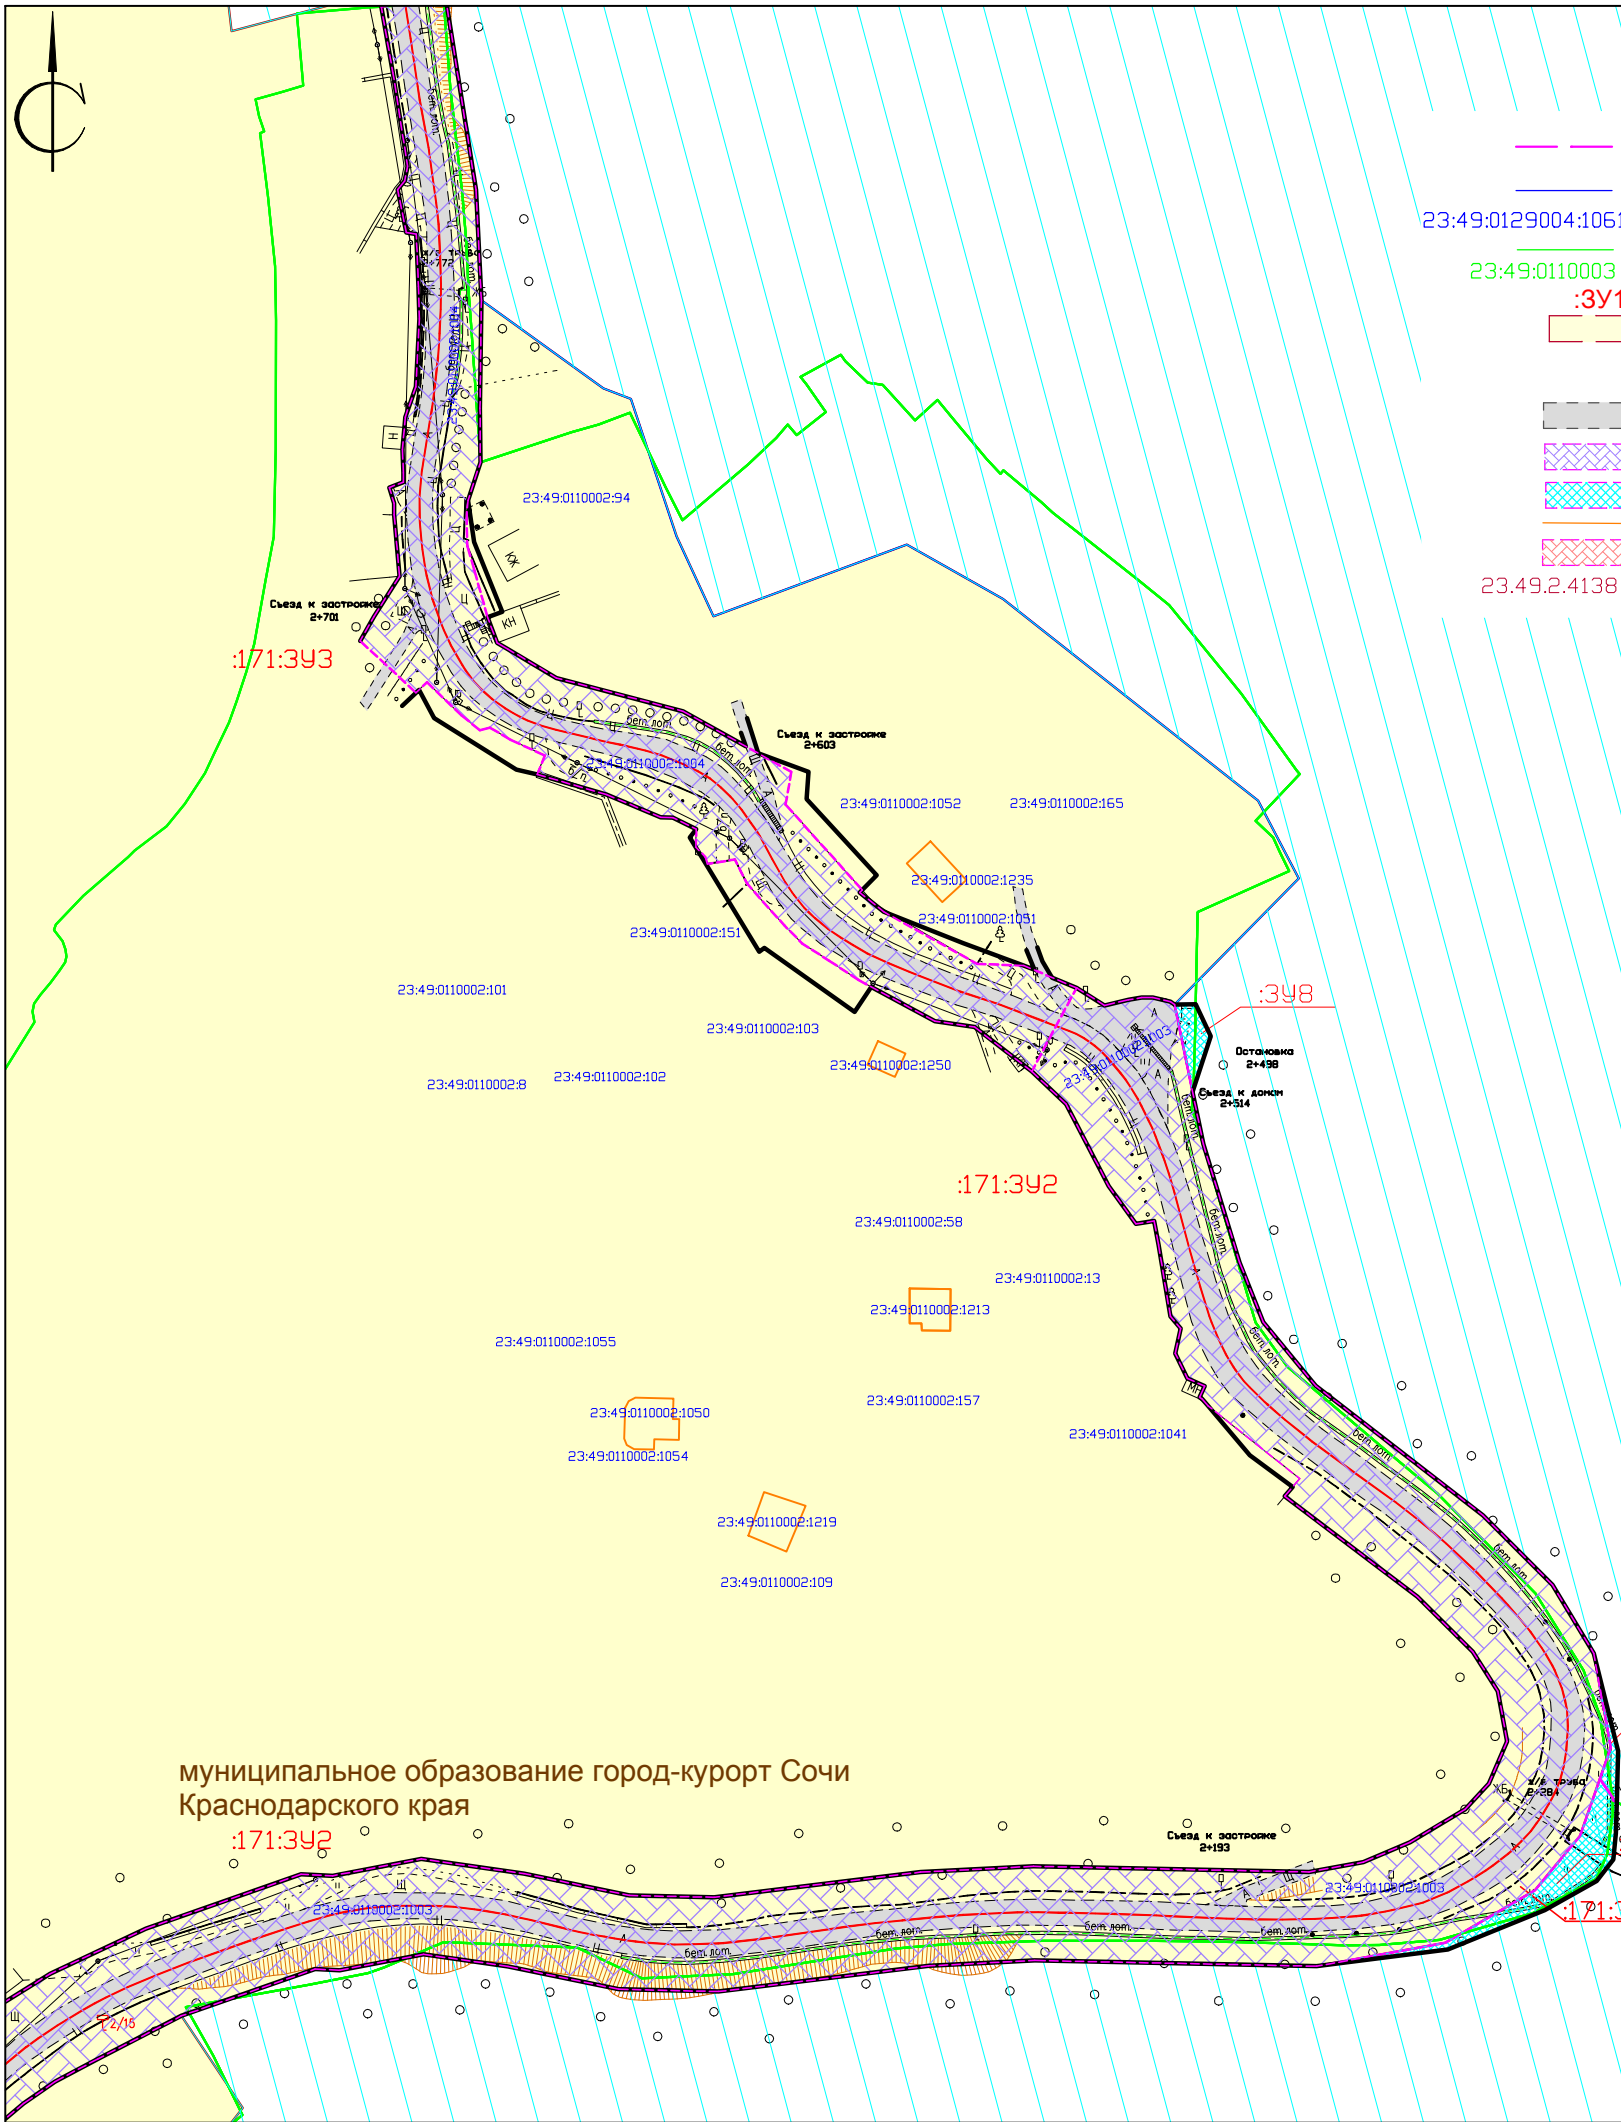

- Условные обозначения:**
- Граница зоны планируемого размещения объекта
 - Граница полосы отвода
 - Граница существующего земельного участка, учтенного в ЕГРН
 - Кадастровый номер земельного участка
 - Граница кадастрового квартала
 - Номер кадастрового квартала
 - Условный номер образуемого земельного участка
 - Границы населенных пунктов
 - Линии обозначающие дороги, улицы, проезд, линии связи, объекты инженерной и транспортной инфраструктуры:
 - Автомобильная дорога II технической категории
 - Уточнение границ земельного участка
 - Образуемые земельные участки
 - граница объектов капитального строительства
 - Исправление реестровой ошибки в местоположении границ земельного участка
 - номер зоны с особыми условиями использования территорий

Схема расположения листов

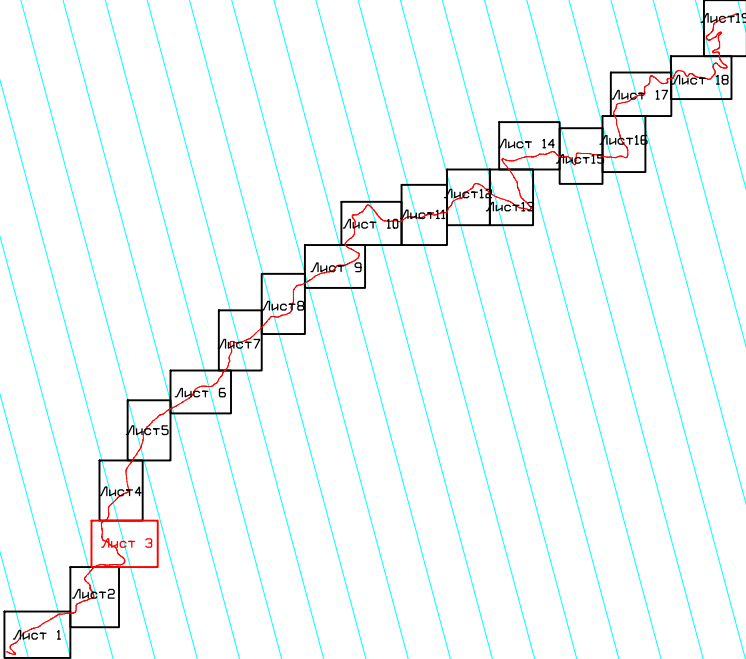



Зоны с особыми условиями использования территории, утвержденные в установленном порядке


- 23.49.2.4138 Часть особо охраняемой природной территории "Сочинский национальный парк" (контур 108)
- 23.49.2.465 Охранная зона воздушной линии электропередачи "ВЛ 10 КВ ОТ ТП Л-13 ДО ТП Л-34"
- 23.49.2.50 Охранная зона электросетевого комплекса «ПС-110 кВ «Волконка» с прилегающими ВЛ(250,44га+-1108 кв.м)
- 23.49.2.52 Охранная зона электросетевого комплекса «ПС-110 кВ «Головинка» с прилегающими ВЛ(175,01га+-926кв.м)
- 23.49.2.2130 Часть (2 контур) придорожной полосы автомобильной дороги «п.Лазаревское - а.Тхагапш» на территории муниципального образования город-курорт Сочи
- 23.49.2.2128 Часть (1 контур) придорожной полосы автомобильной дороги «п.Лазаревское - а.Тхагапш» на территории муниципального образования город-курорт Сочи
- 23.49.2.543 Охранная зона воздушной линии электропередачи "ВЛ 10 КВ ОТ П/СТ "ВОЛКОНКА" ДО ТРП-99"
- 23.49.2.461 Зона с особыми условиями использования территории. Часть водоохранной зоны Черного моря
- 23.49.2.68 Границы части охранной зоны воздушной линии электропередачи Первой очереди ВЛ-500 кВ "Центральная - Псоу (Адлер)" (часть 3)
- 23.49.2.532 Охранная зона воздушной линии электропередачи "ВЛ 10 КВ ОТ ТП Л-177 ДО ТП Л-30"
- 23.49.2.2147 Часть (3 контур) придорожной полосы автомобильной дороги «п.Лазаревское - а.Тхагапш» на территории муниципального образования город-курорт Сочи
- Охранная зона воздушной линии электропередачи "ВЛ 10 КВ ОТ ТП Л-35 ДО ТП Л-36"
- 23.49.2.2116 Часть (4 контур) придорожной полосы автомобильной дороги «п.Лазаревское - а.Тхагапш» на территории муниципального образования город-курорт Сочи
- 23.49.2.69 Границ части охранной зоны воздушной линии электропередачи ВЛ-220 кВ "Шелси - Дагомыс" (часть 3)
- 23.49.2.533 Охранная зона воздушной линии электропередачи "ВЛ 10 КВ ОТ ТП Л-34 ДО ТП Л-177"
- 23.49.2.359 Границ части охранной зоны ВЛ 110 кВ "Головинка-Волконка" (участок от опоры 169 до опоры 171)
- 23.49.2.362 Границ части охранной зоны ВЛ 110 кВ "Якорная щель-Волконка" (участок от опоры 169 до опоры 171)


муниципальное образование город-курорт Сочи
Краснодарского края


						Краснодарский край, город-курорт Сочи		
						Документация по планировке территории в отношении полосы отвода автомобильной дороги общего пользования регионального значения «п. Лазаревское – а. Тхагапш», расположенной в городе – курорте Сочи Краснодарского края		
Изм.	Кол.уч.	Листы	N° док.	Погн.	Дата	Том 2. Материалы по обоснованию проекта межевания территории	Стадия	Листы
Зам. нач. ОКР/ТИ			Григорьева Т.В.				ПМ	3
Инженер			К.А. Николаенко			Чертеж межевания территории М 1:1500	Государственное бюджетное учреждение Краснодарского края "Краевая техническая инвентаризация -Краевое БТИ"	

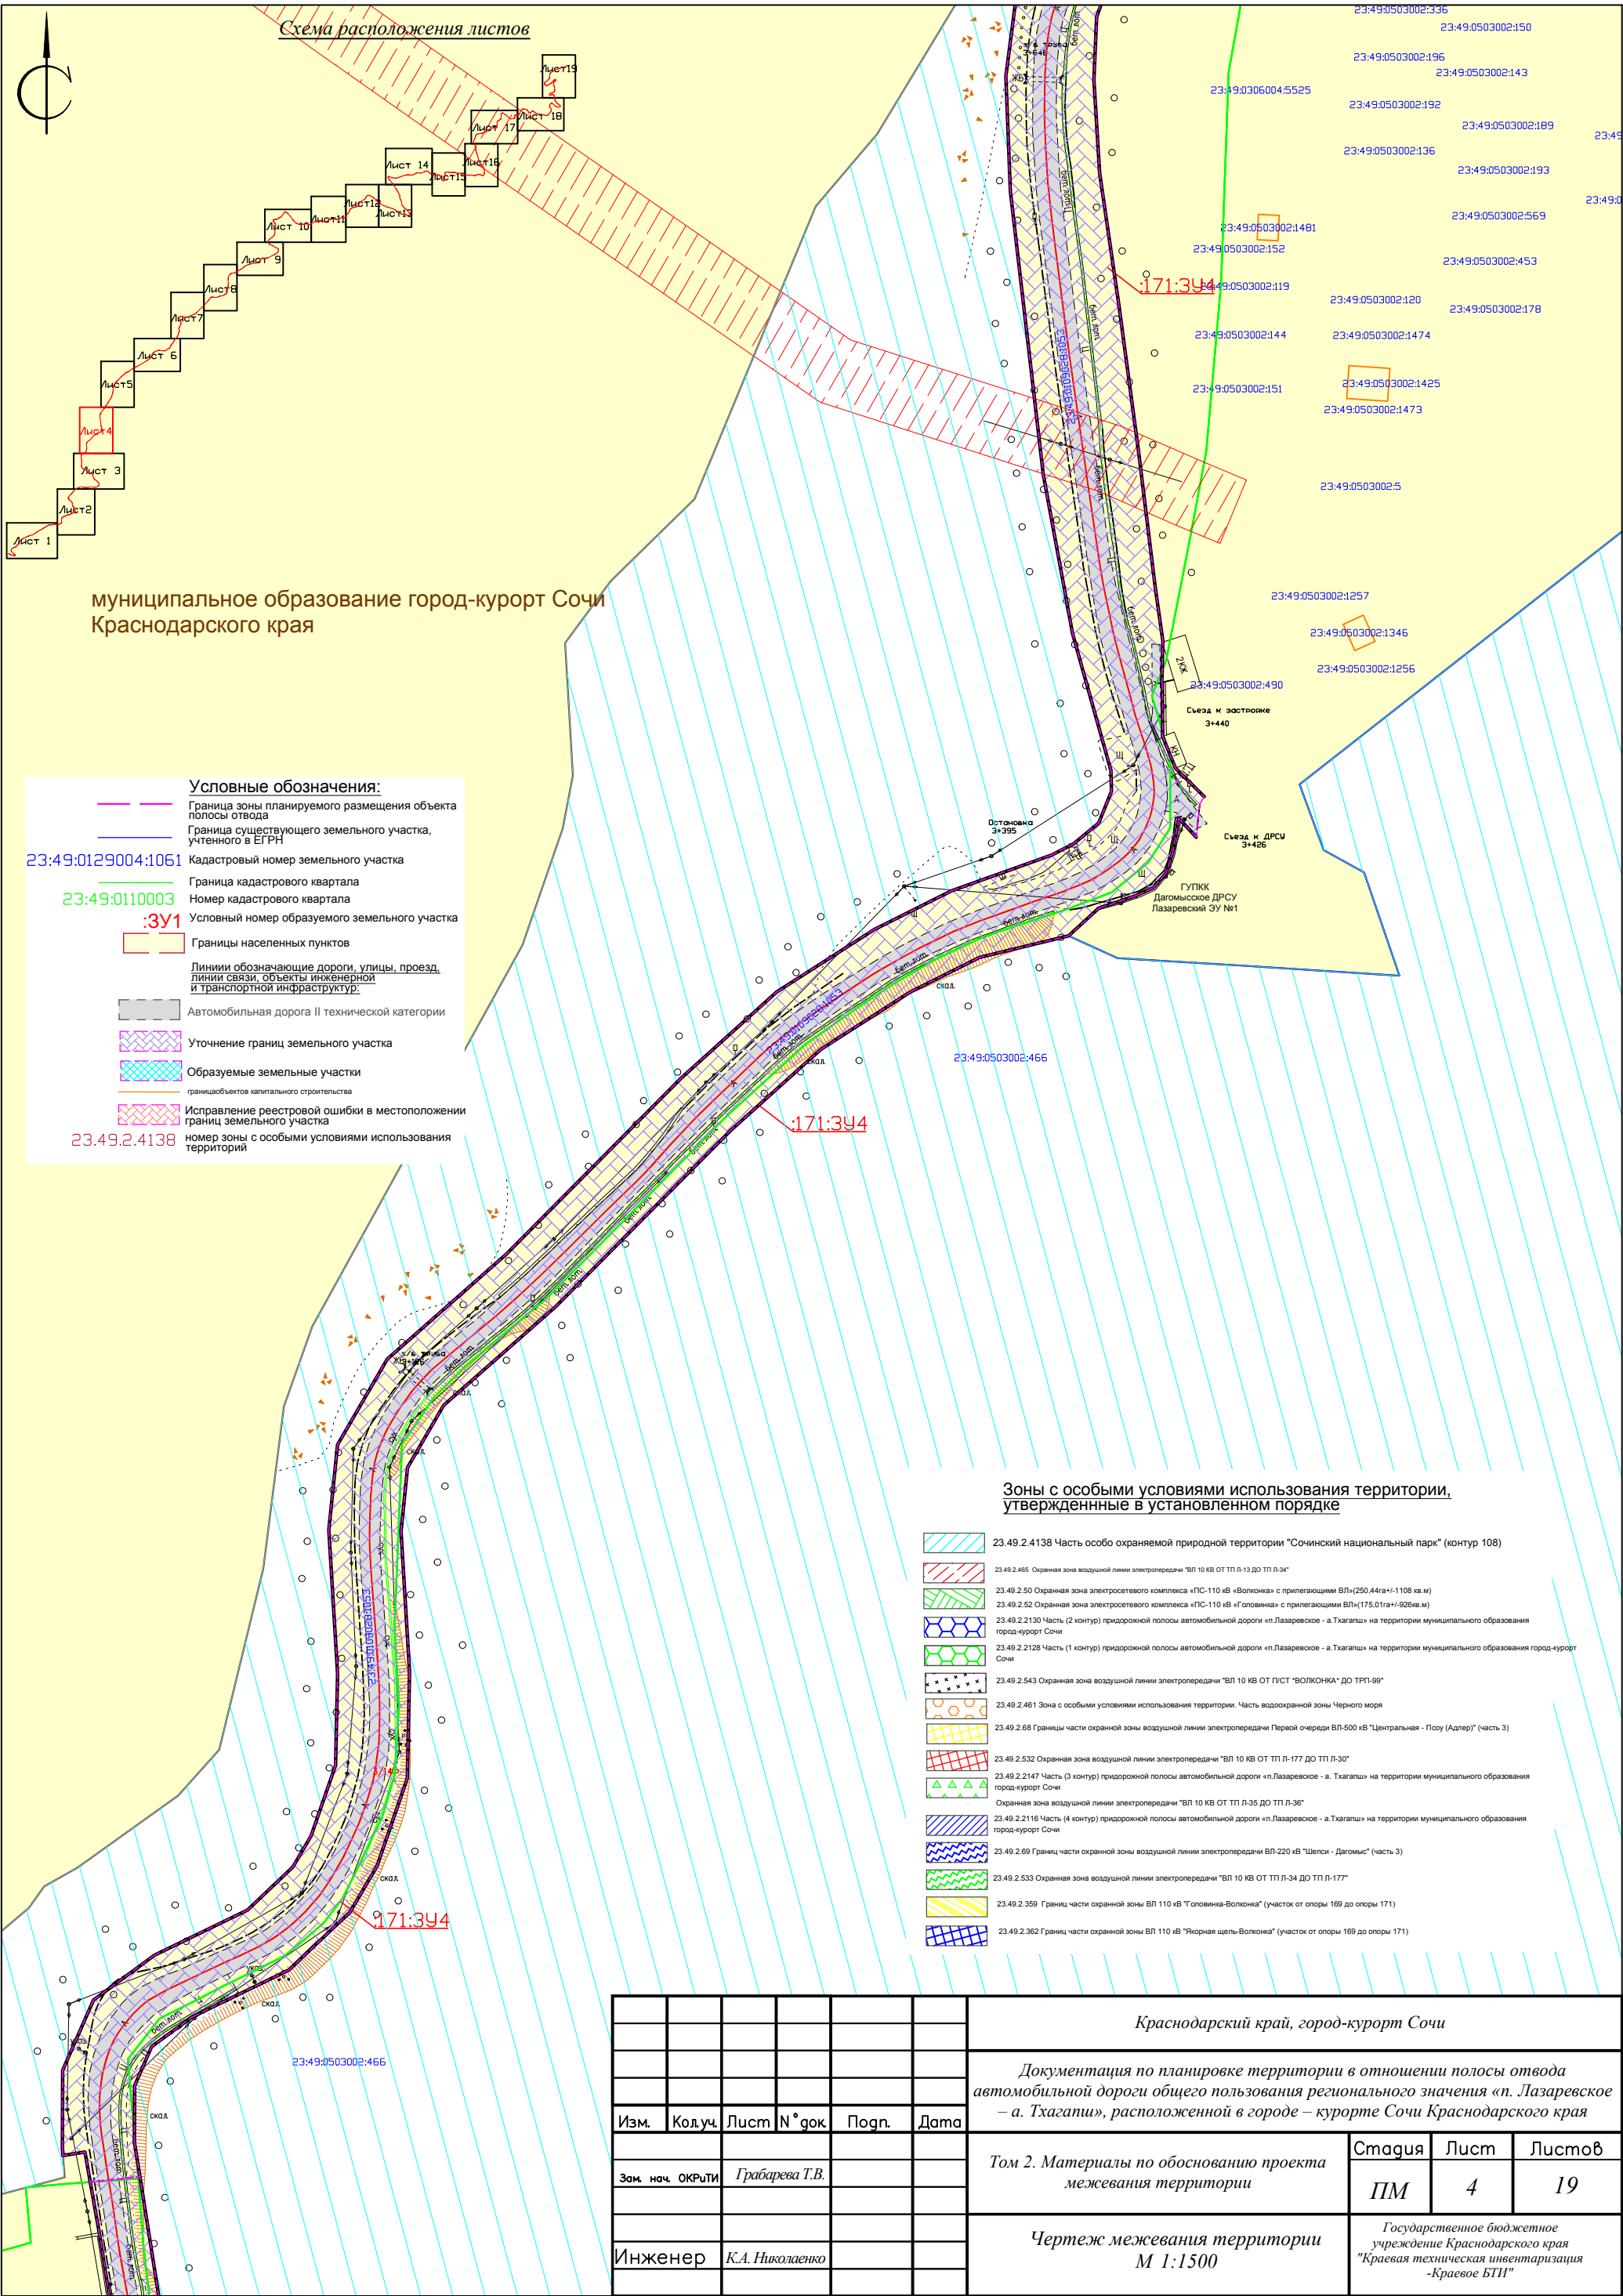


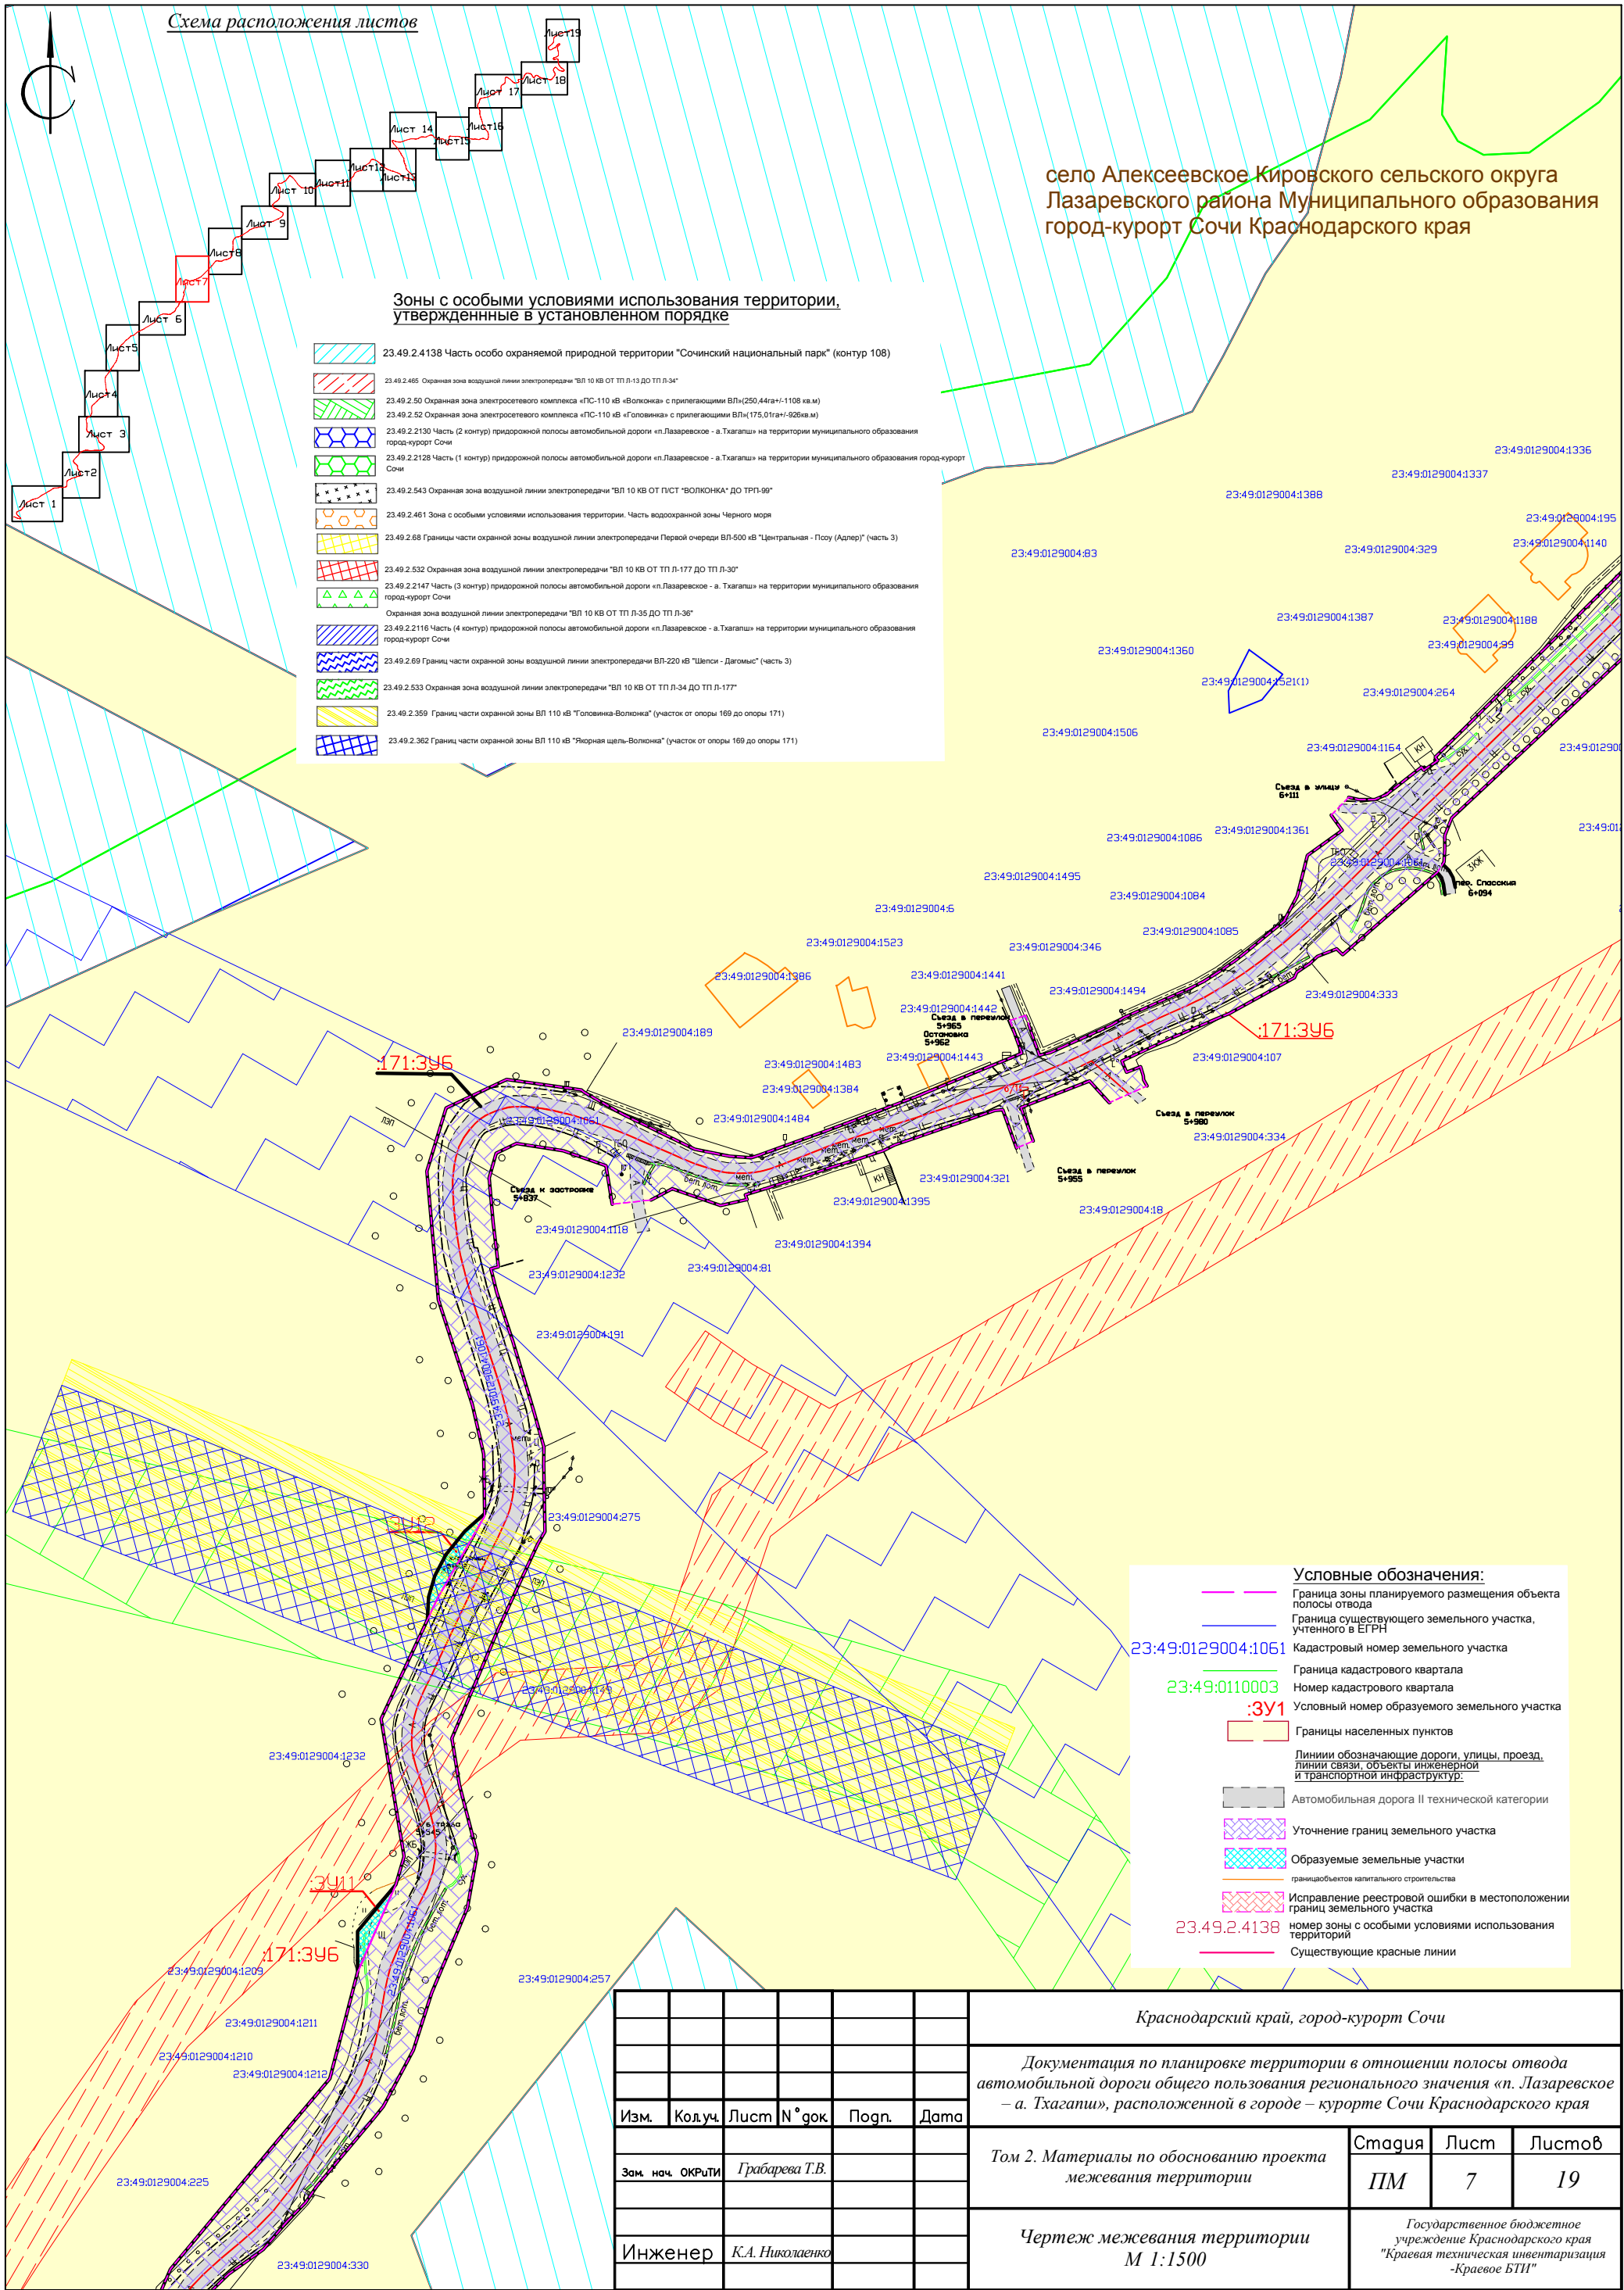


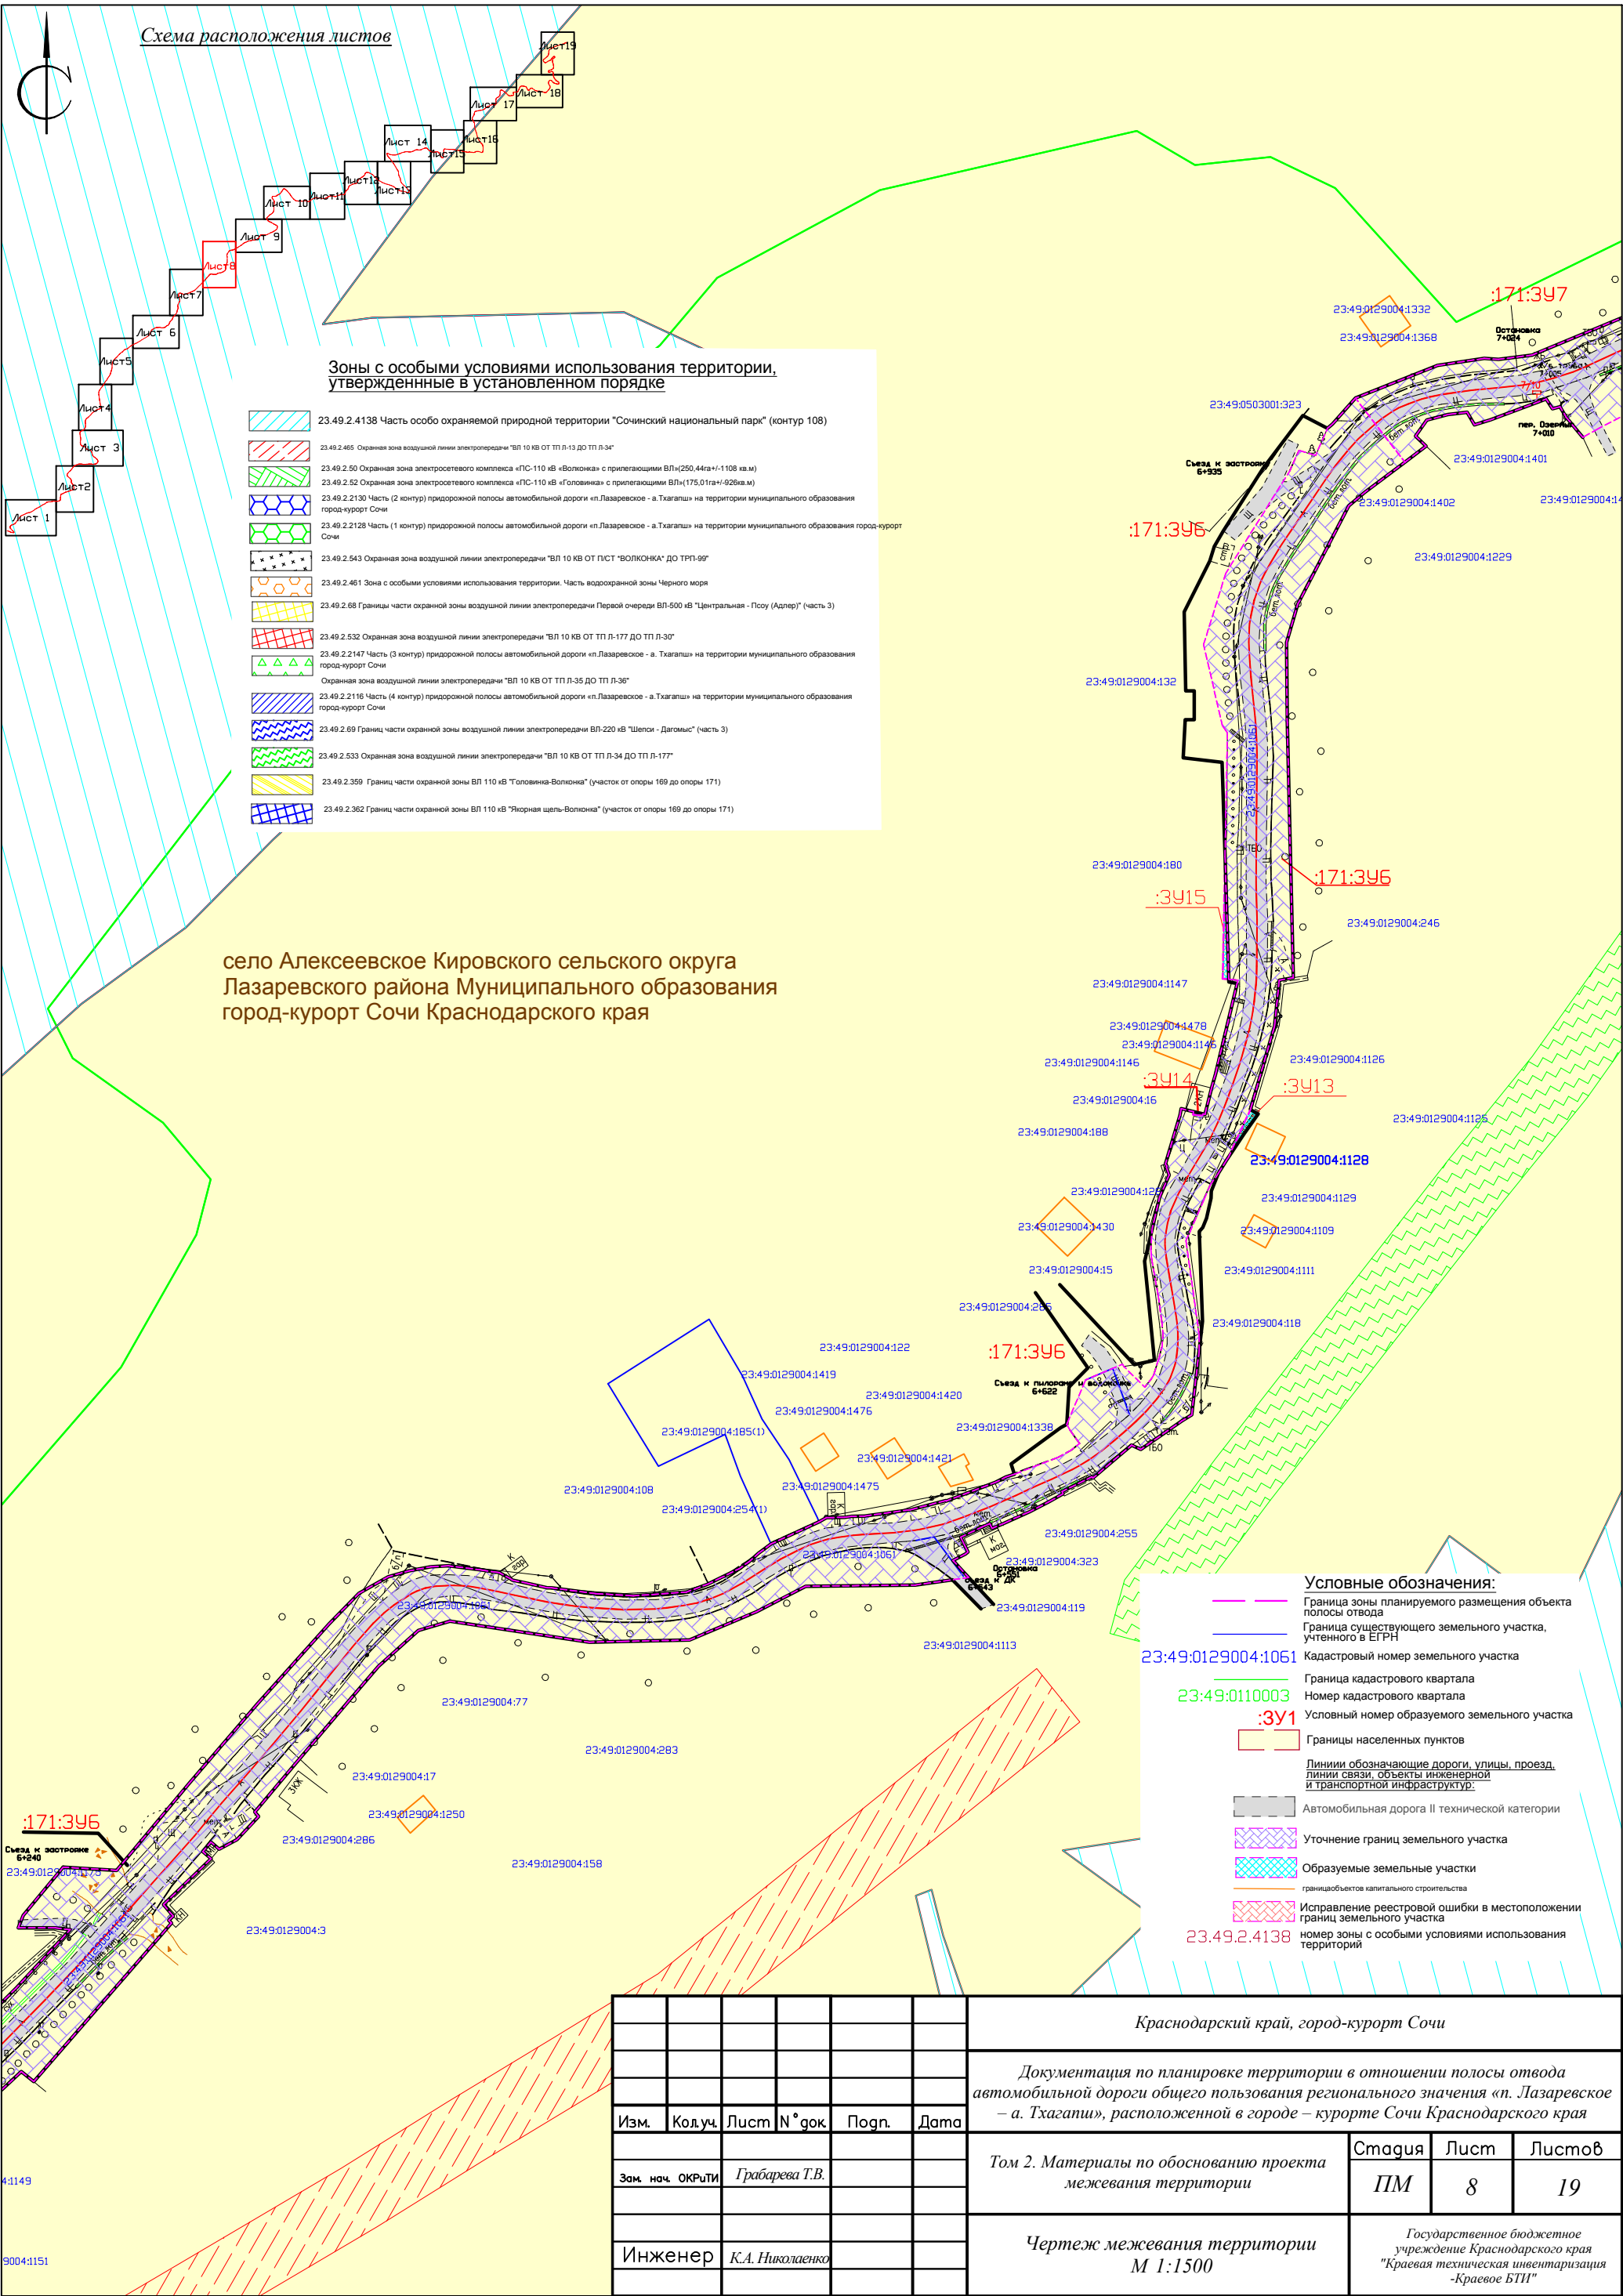

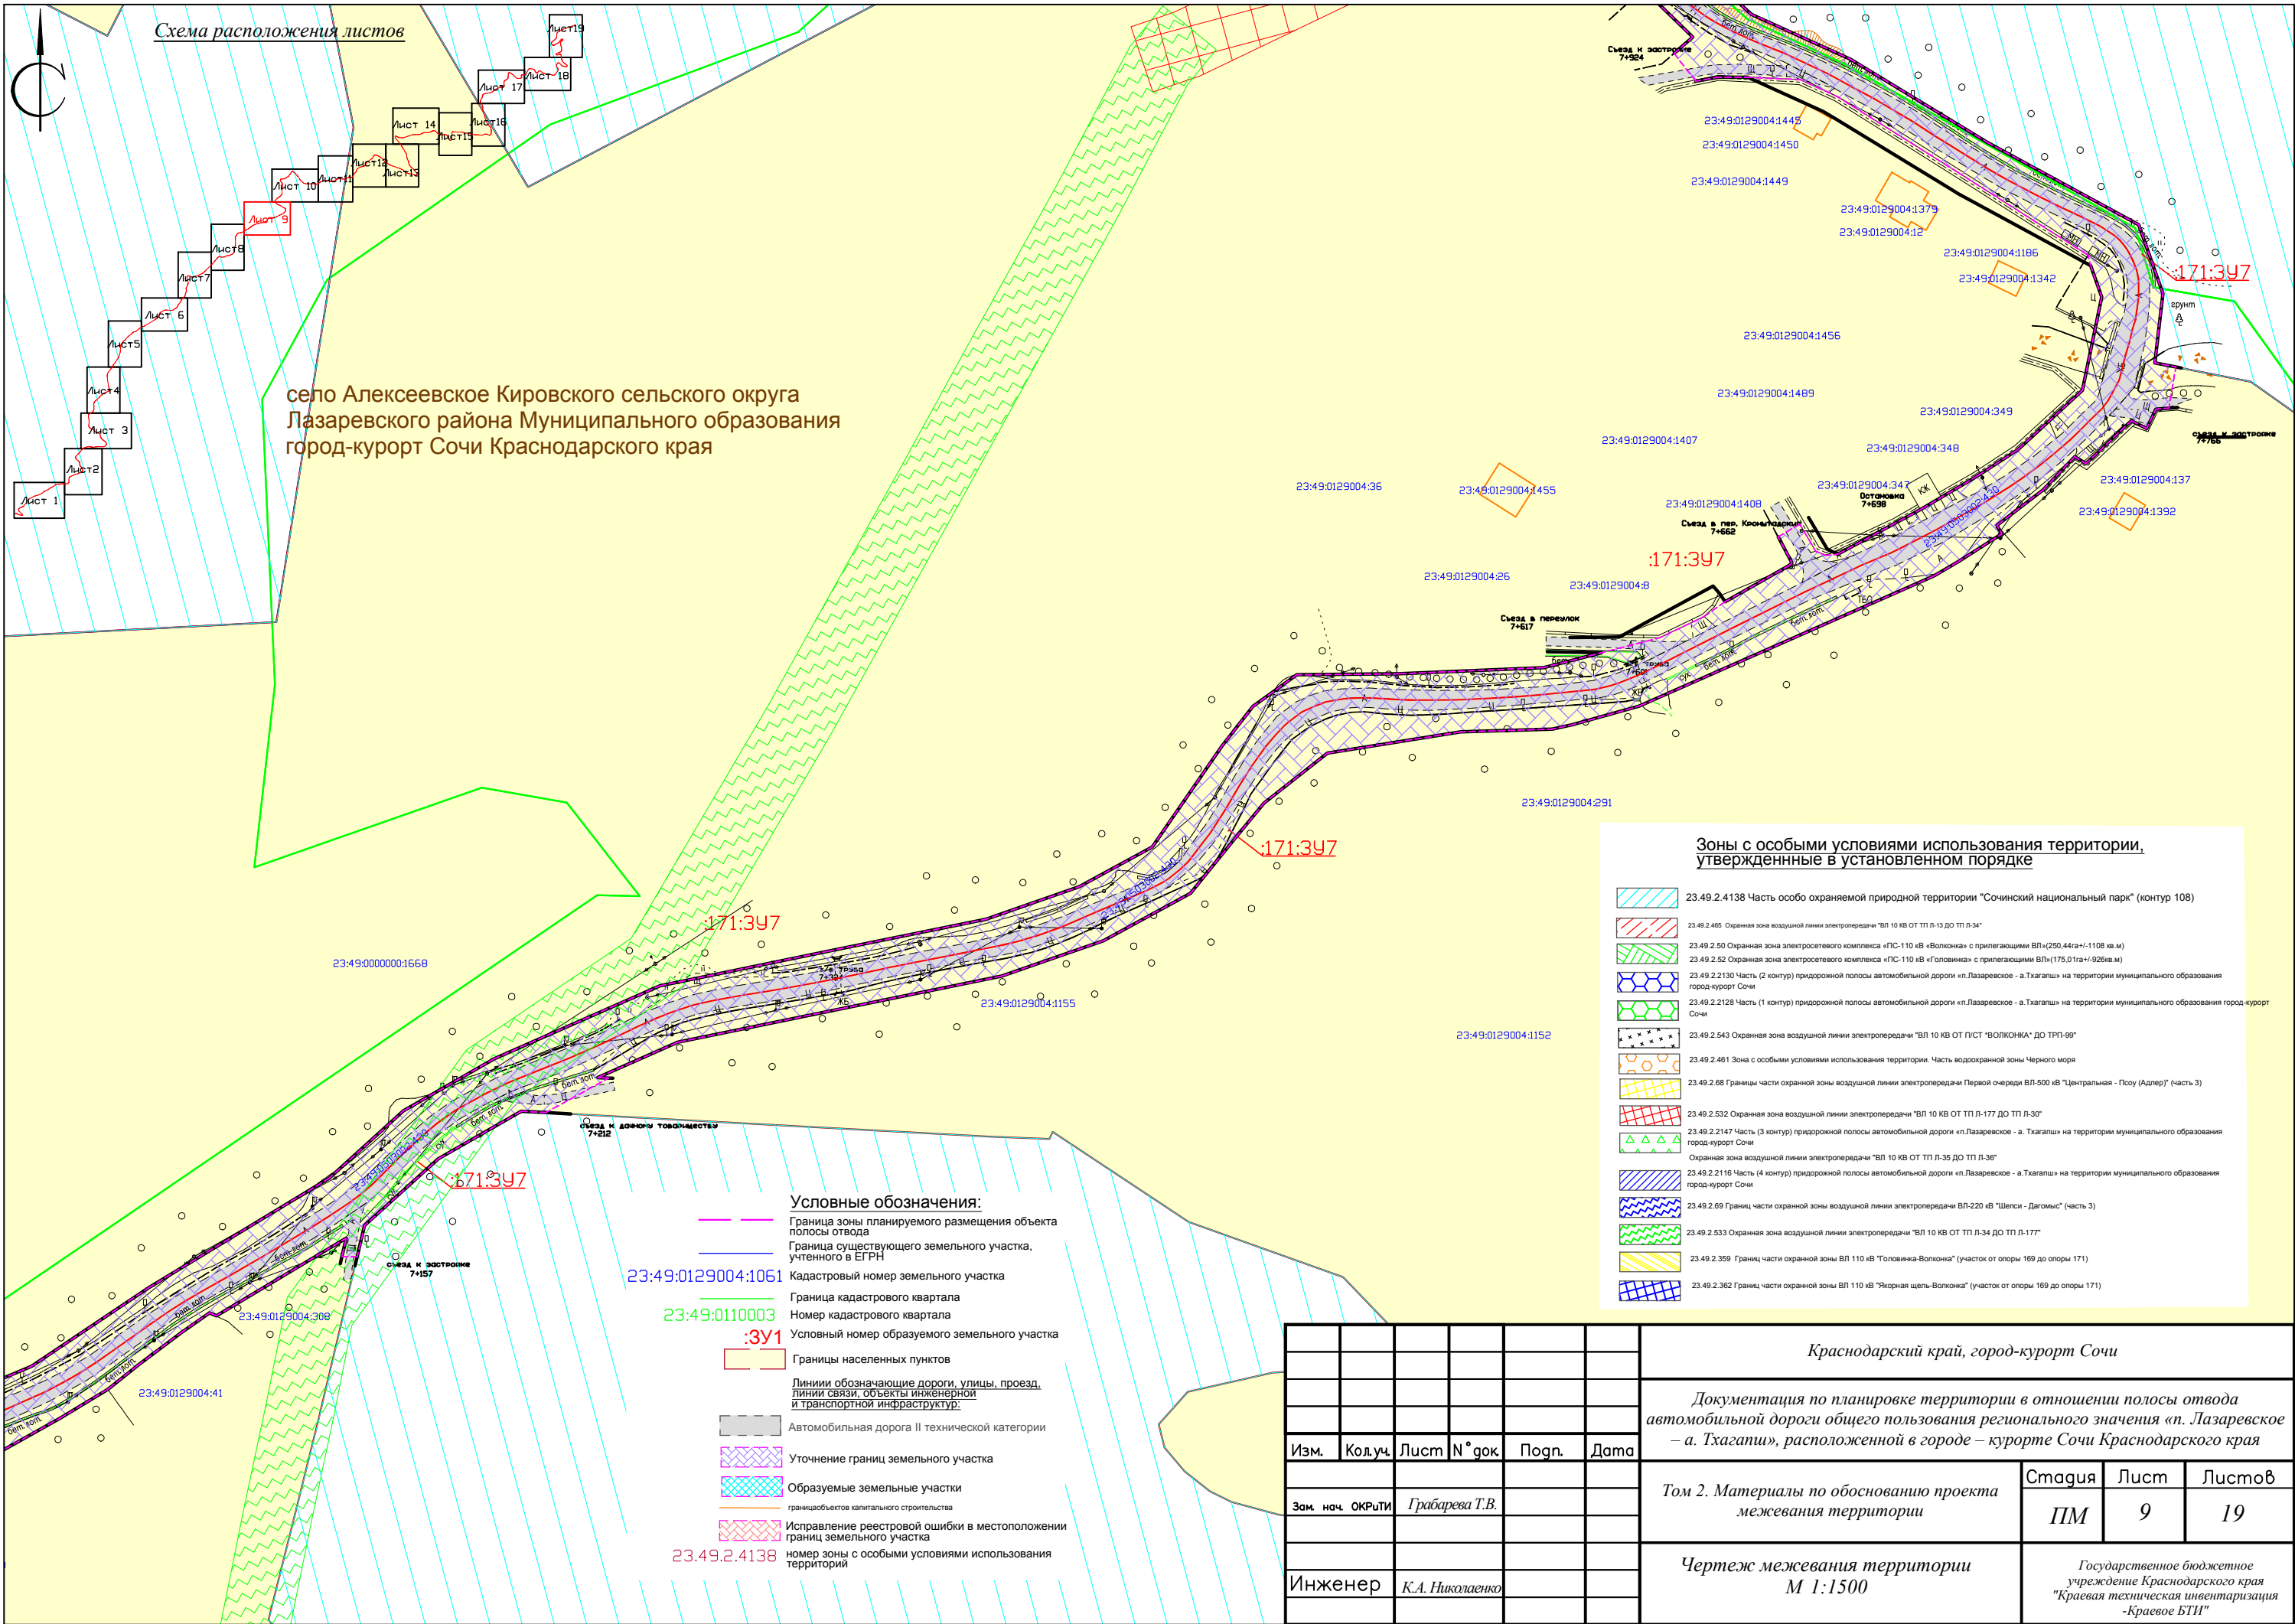


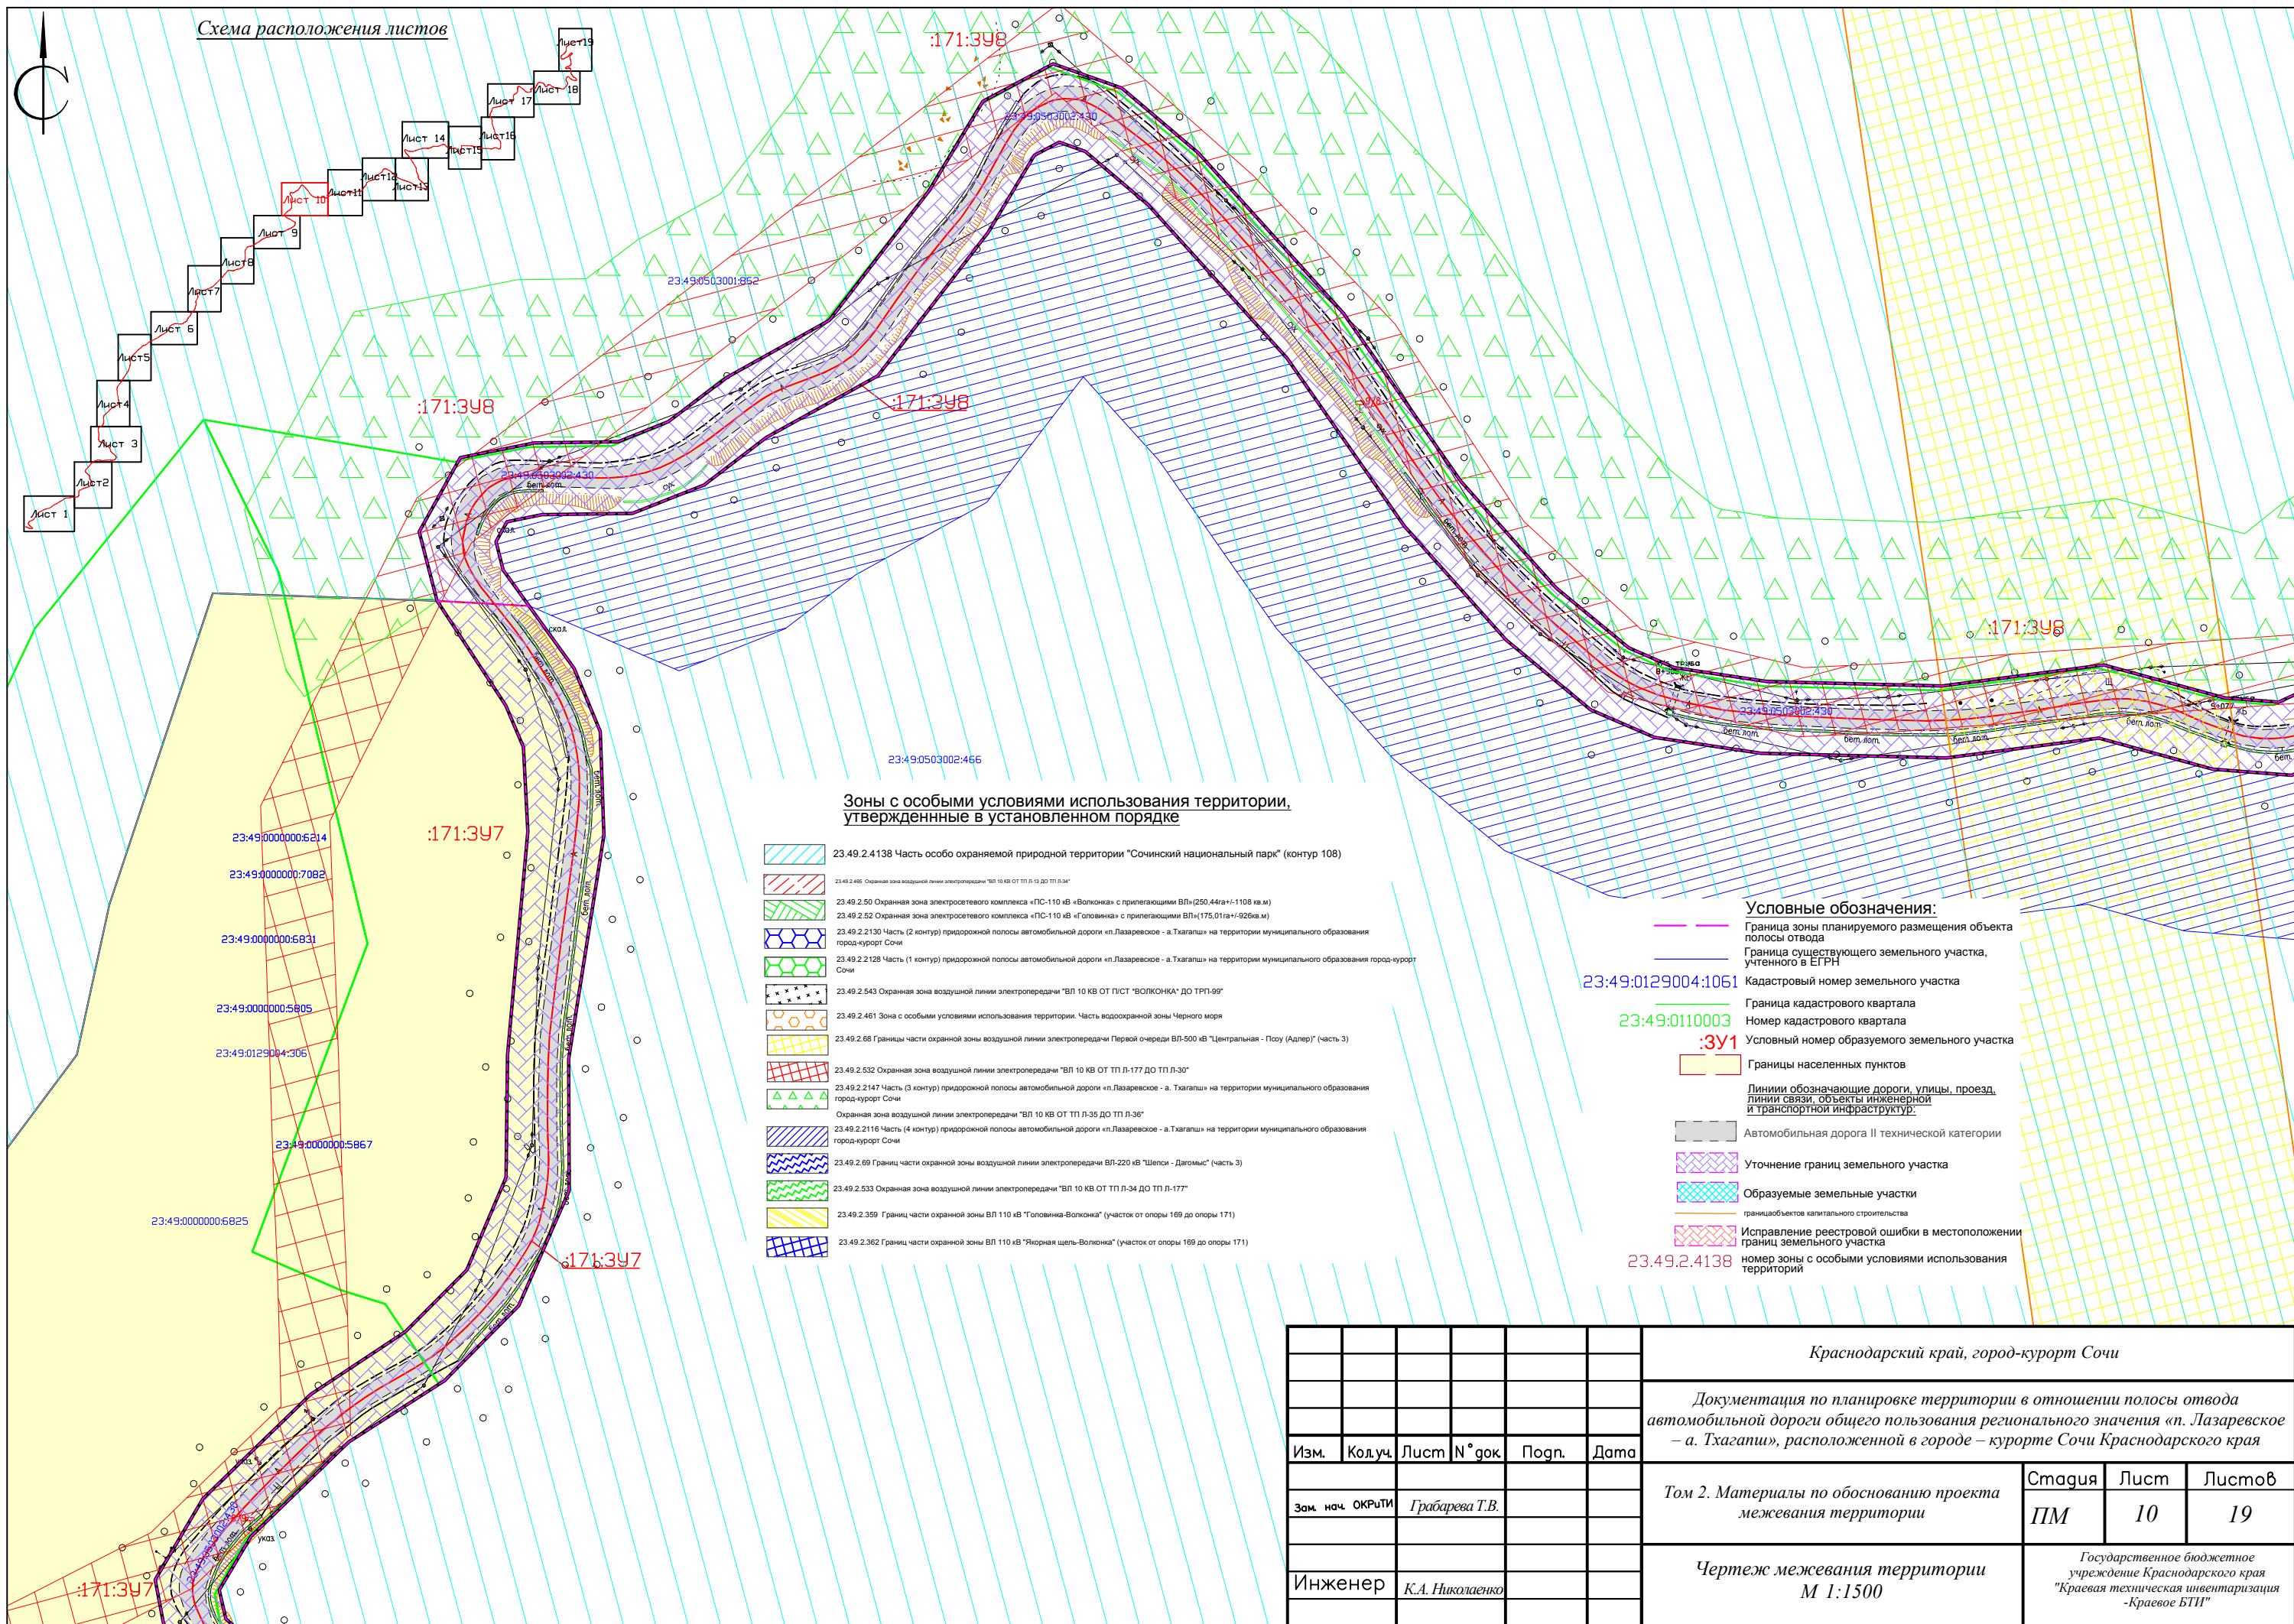


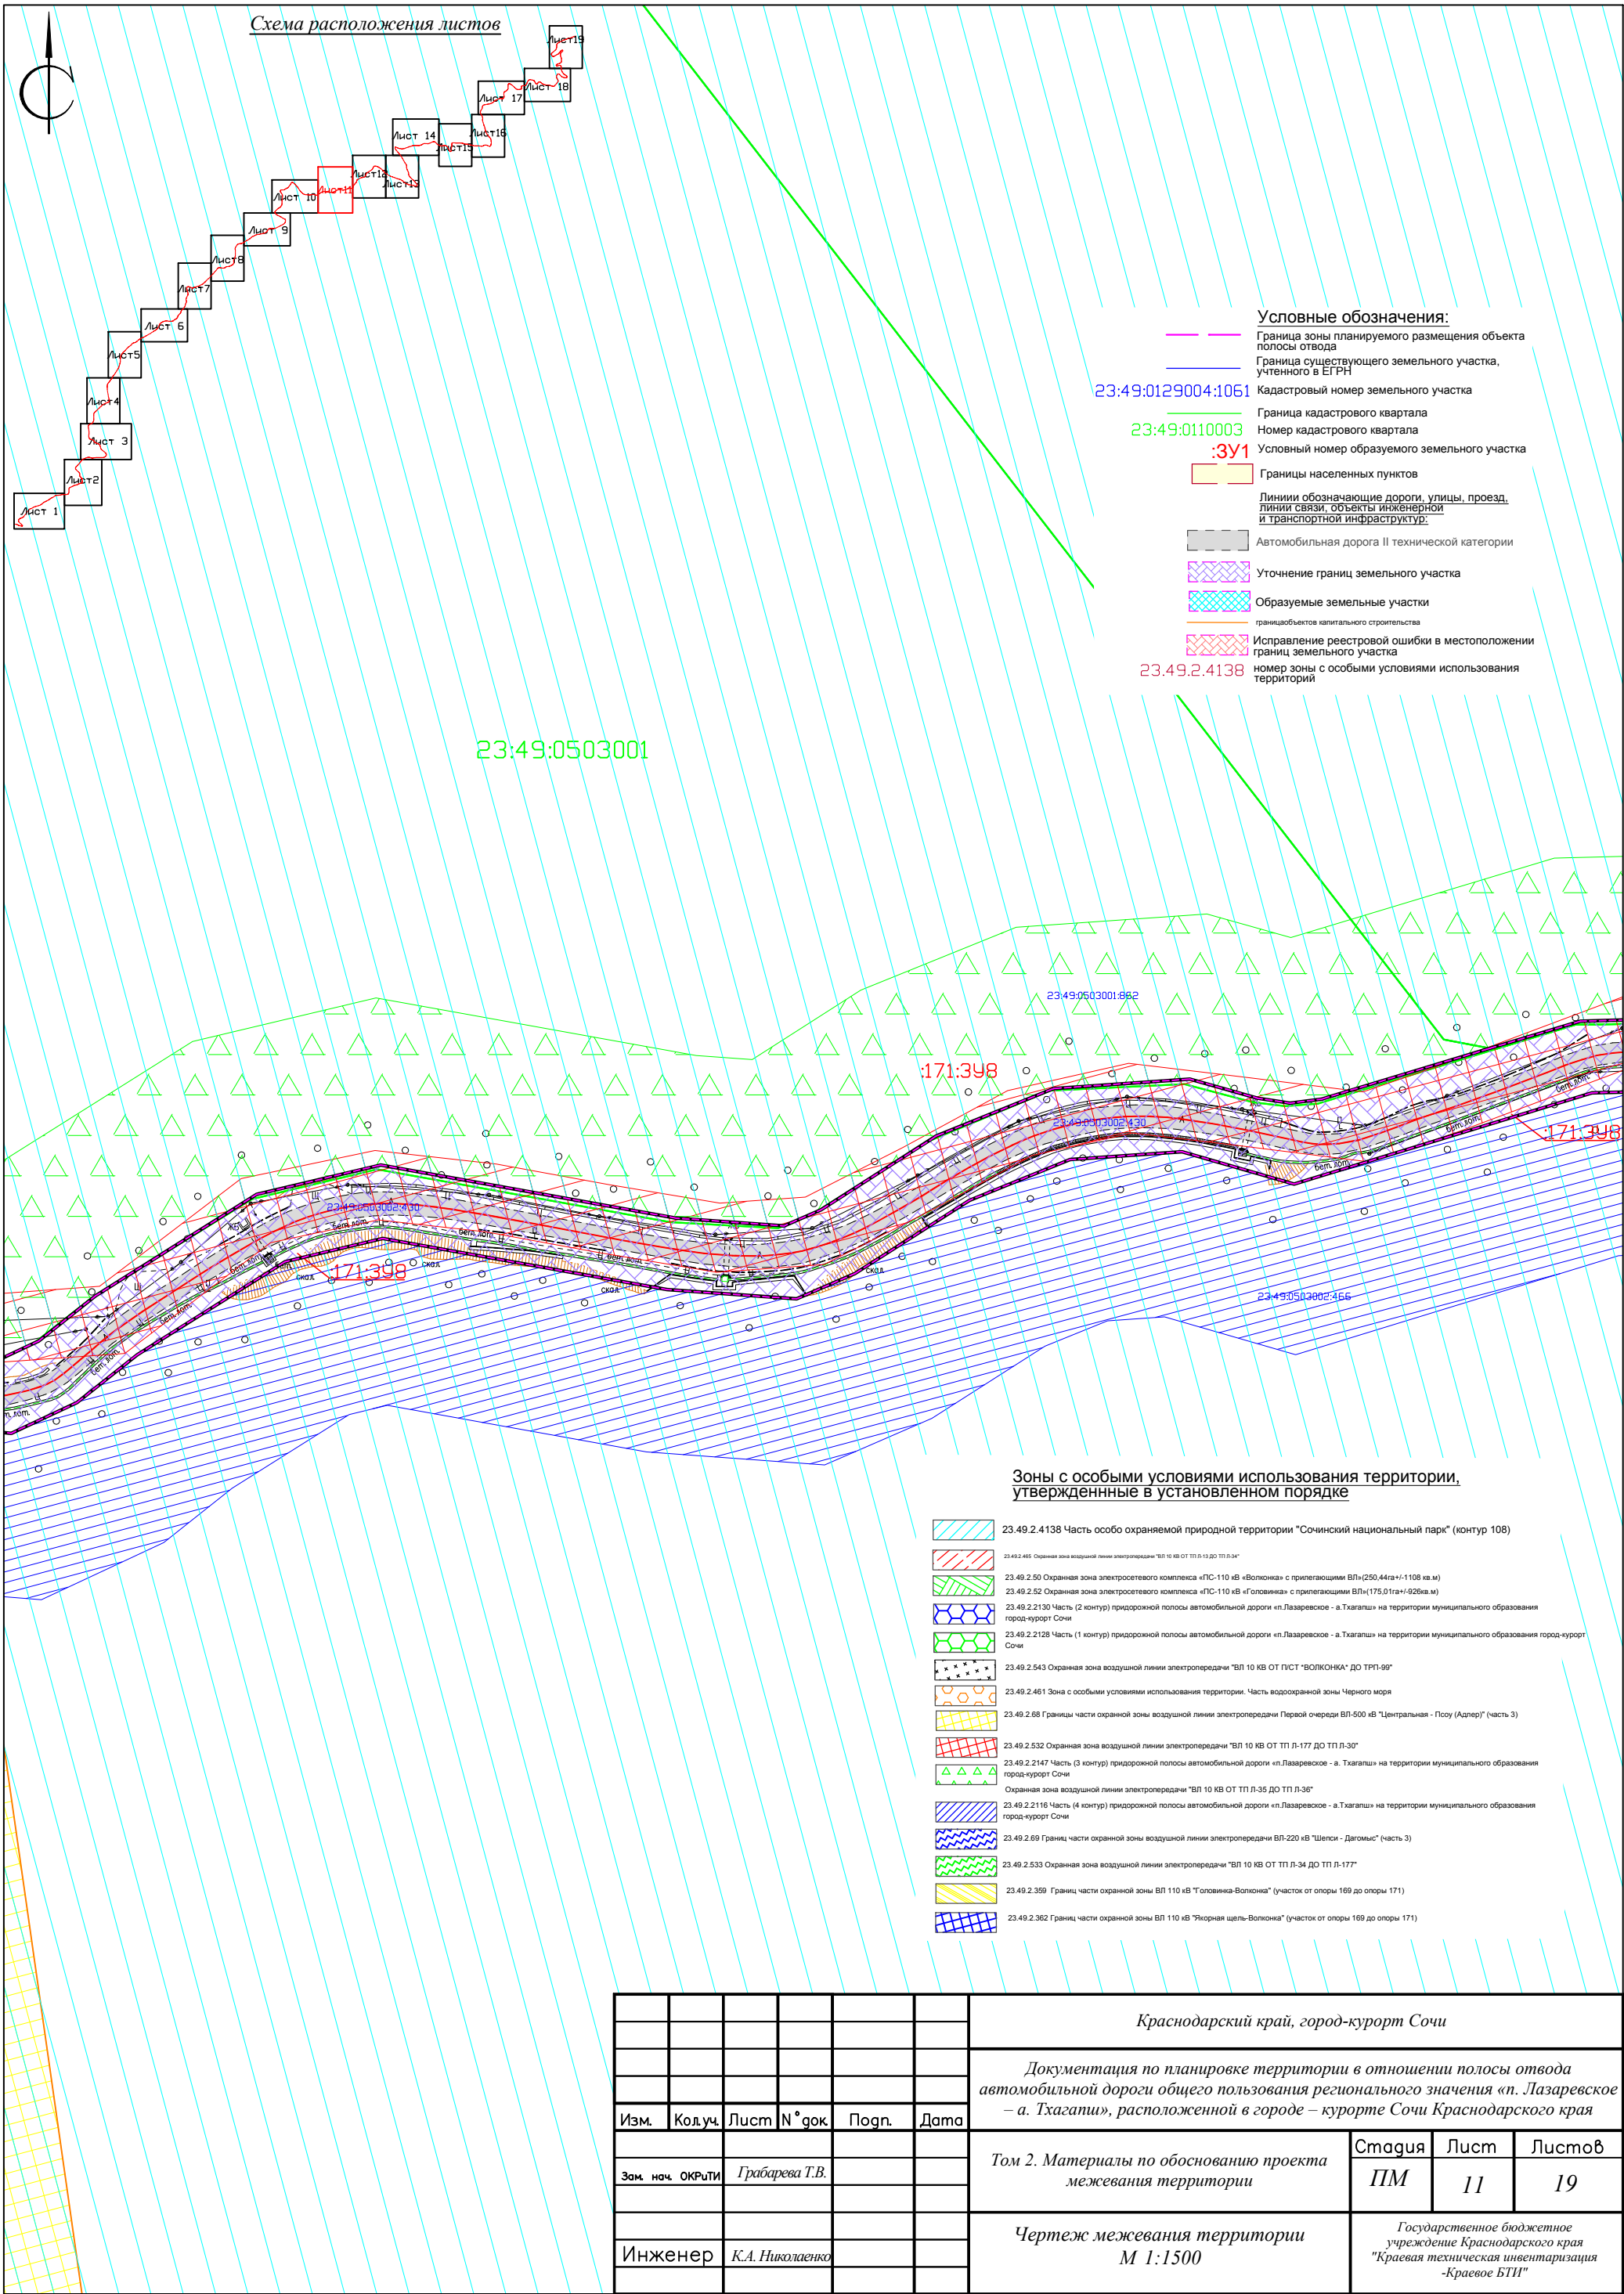


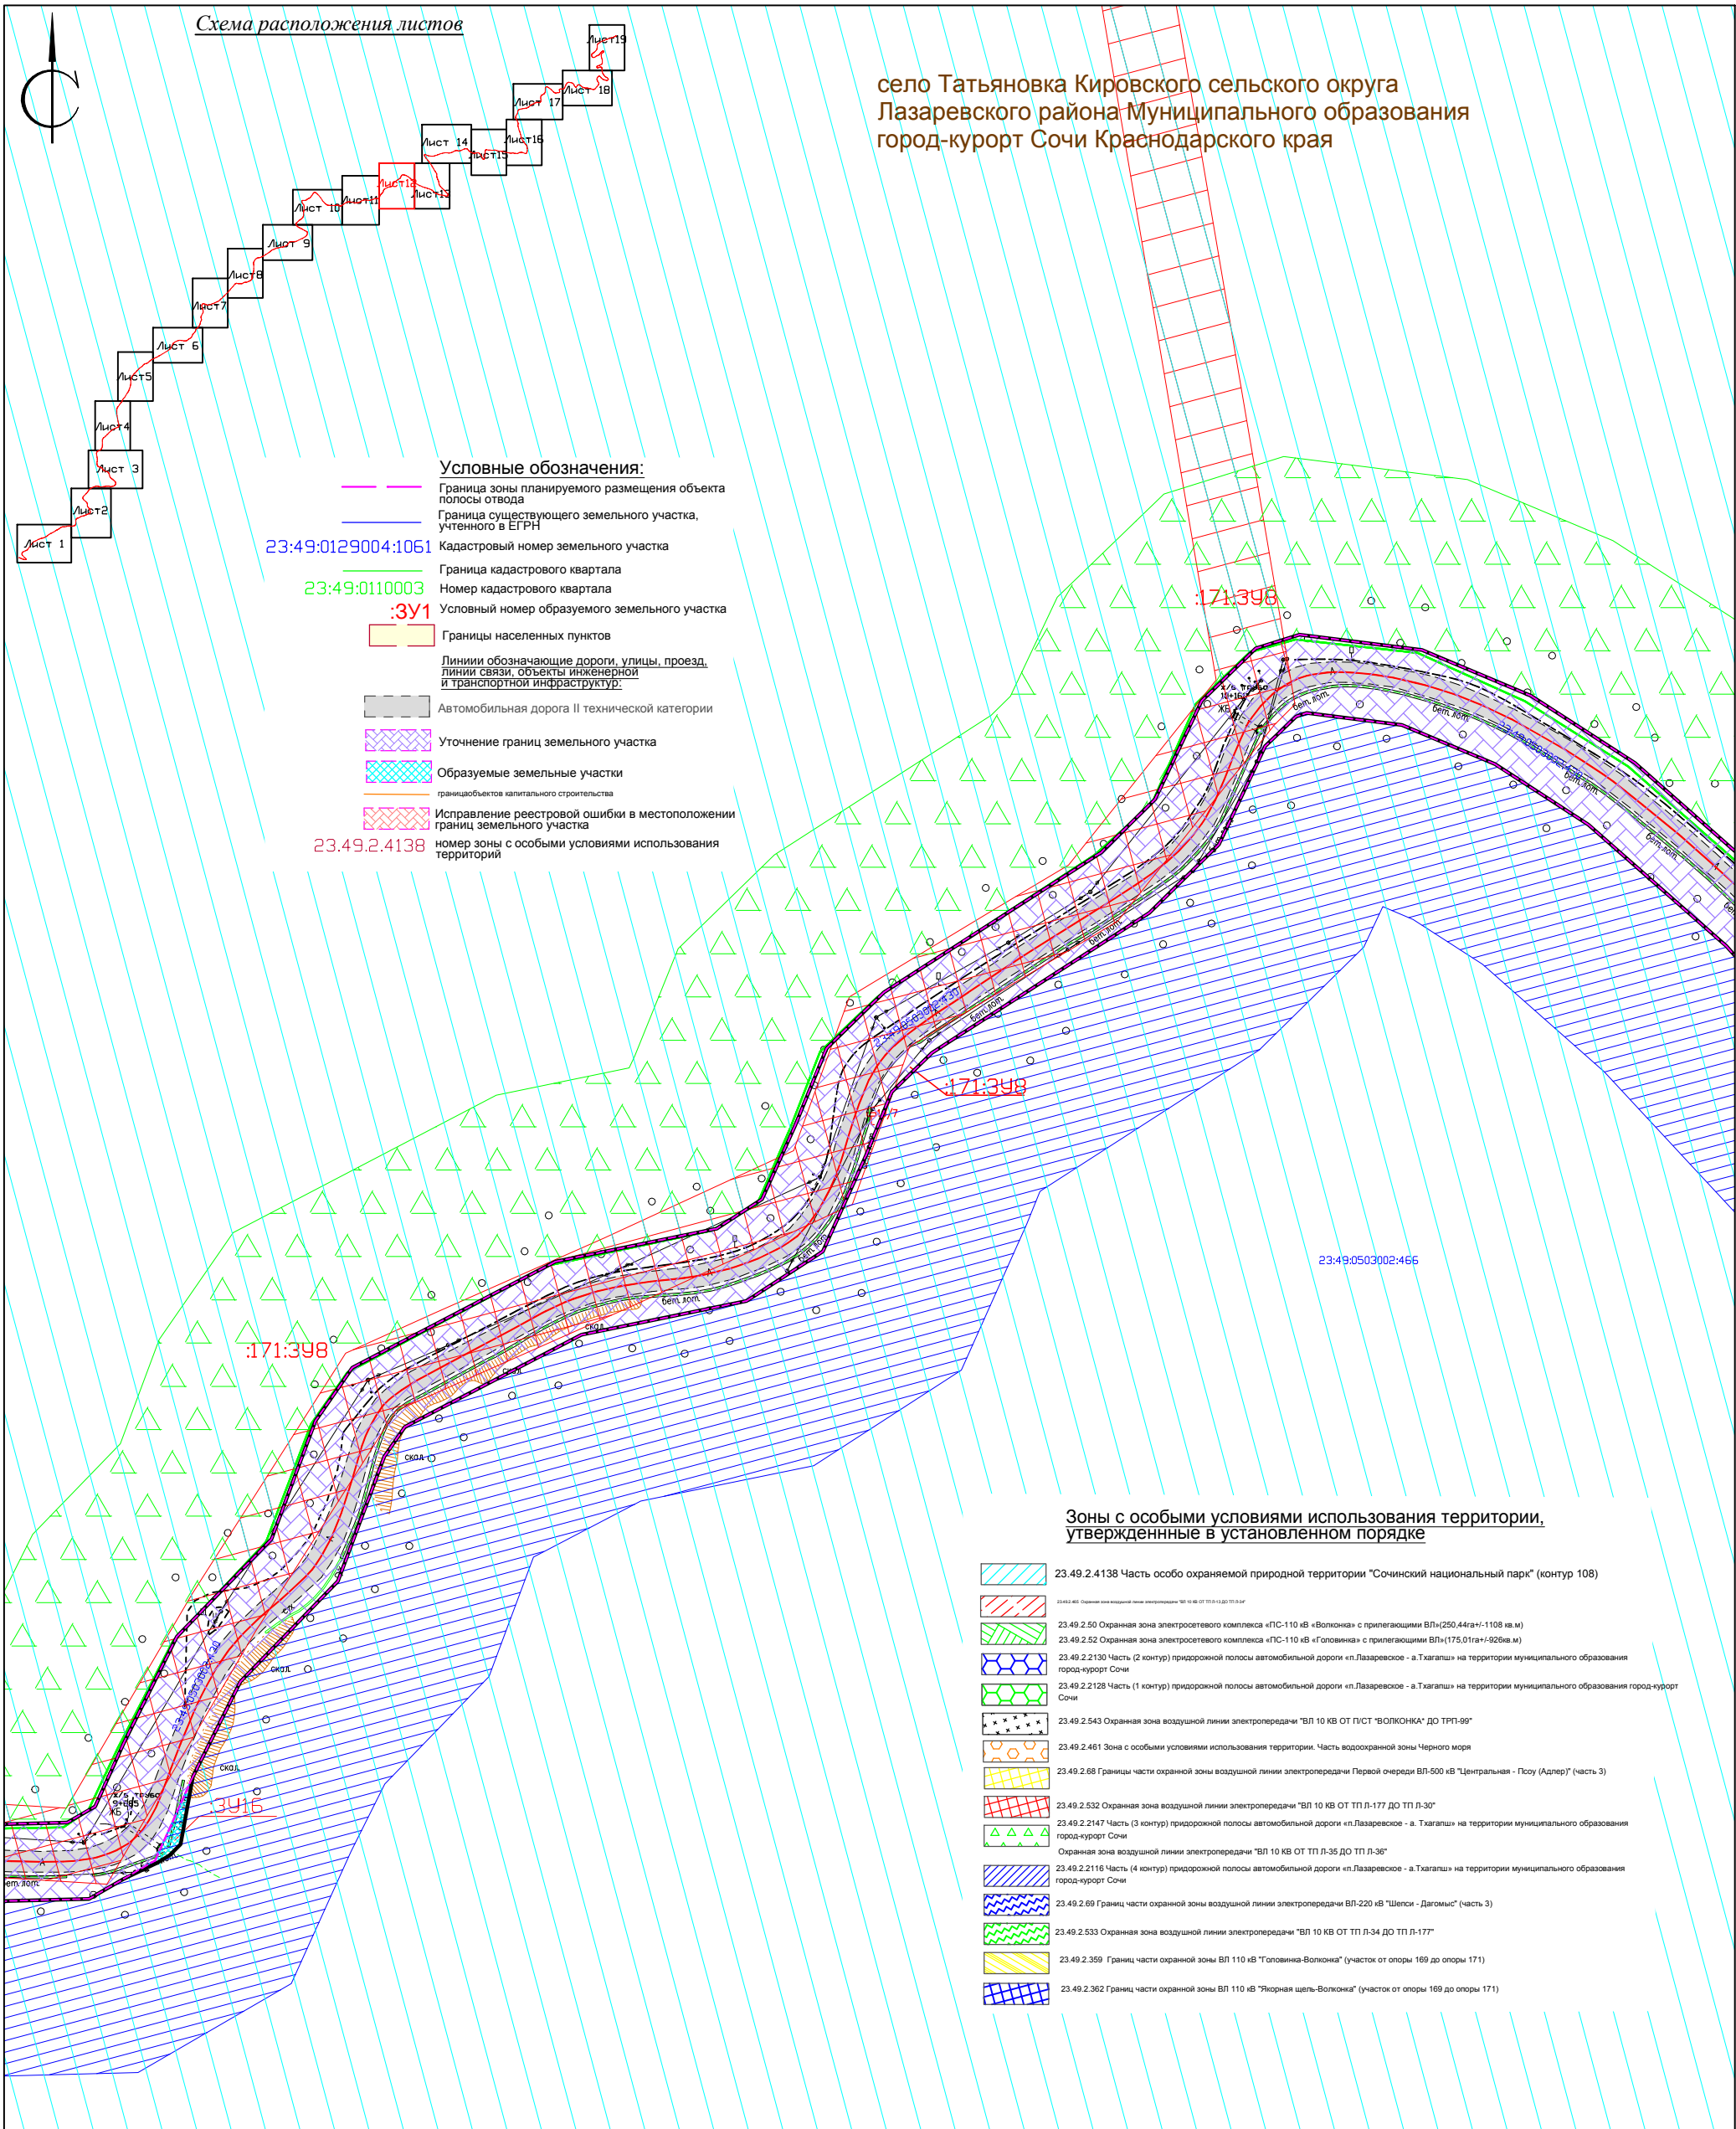

						Краснодарский край, город-курорт Сочи			
						Документация по планировке территории в отношении полосы отвода автомобильной дороги общего пользования регионального значения «п. Лазаревское – а. Тхагапш», расположенной в городе – курорте Сочи Краснодарского края			
Изм.	Кол.уч.	Лист	N° док.	Подп.	Дата	Том 2. Материалы по обоснованию проекта межевания территории	Статус	Лист	Листов
							ПМ	12	19
Зам. нач. ОКРТИ		Григорьева Т.В.				Чертеж межевания территории М 1:1500	Государственное бюджетное учреждение Краснодарского края "Краевая техническая инвентаризация -Краевое БТИ"		
Инженер		К.А. Николаенко							

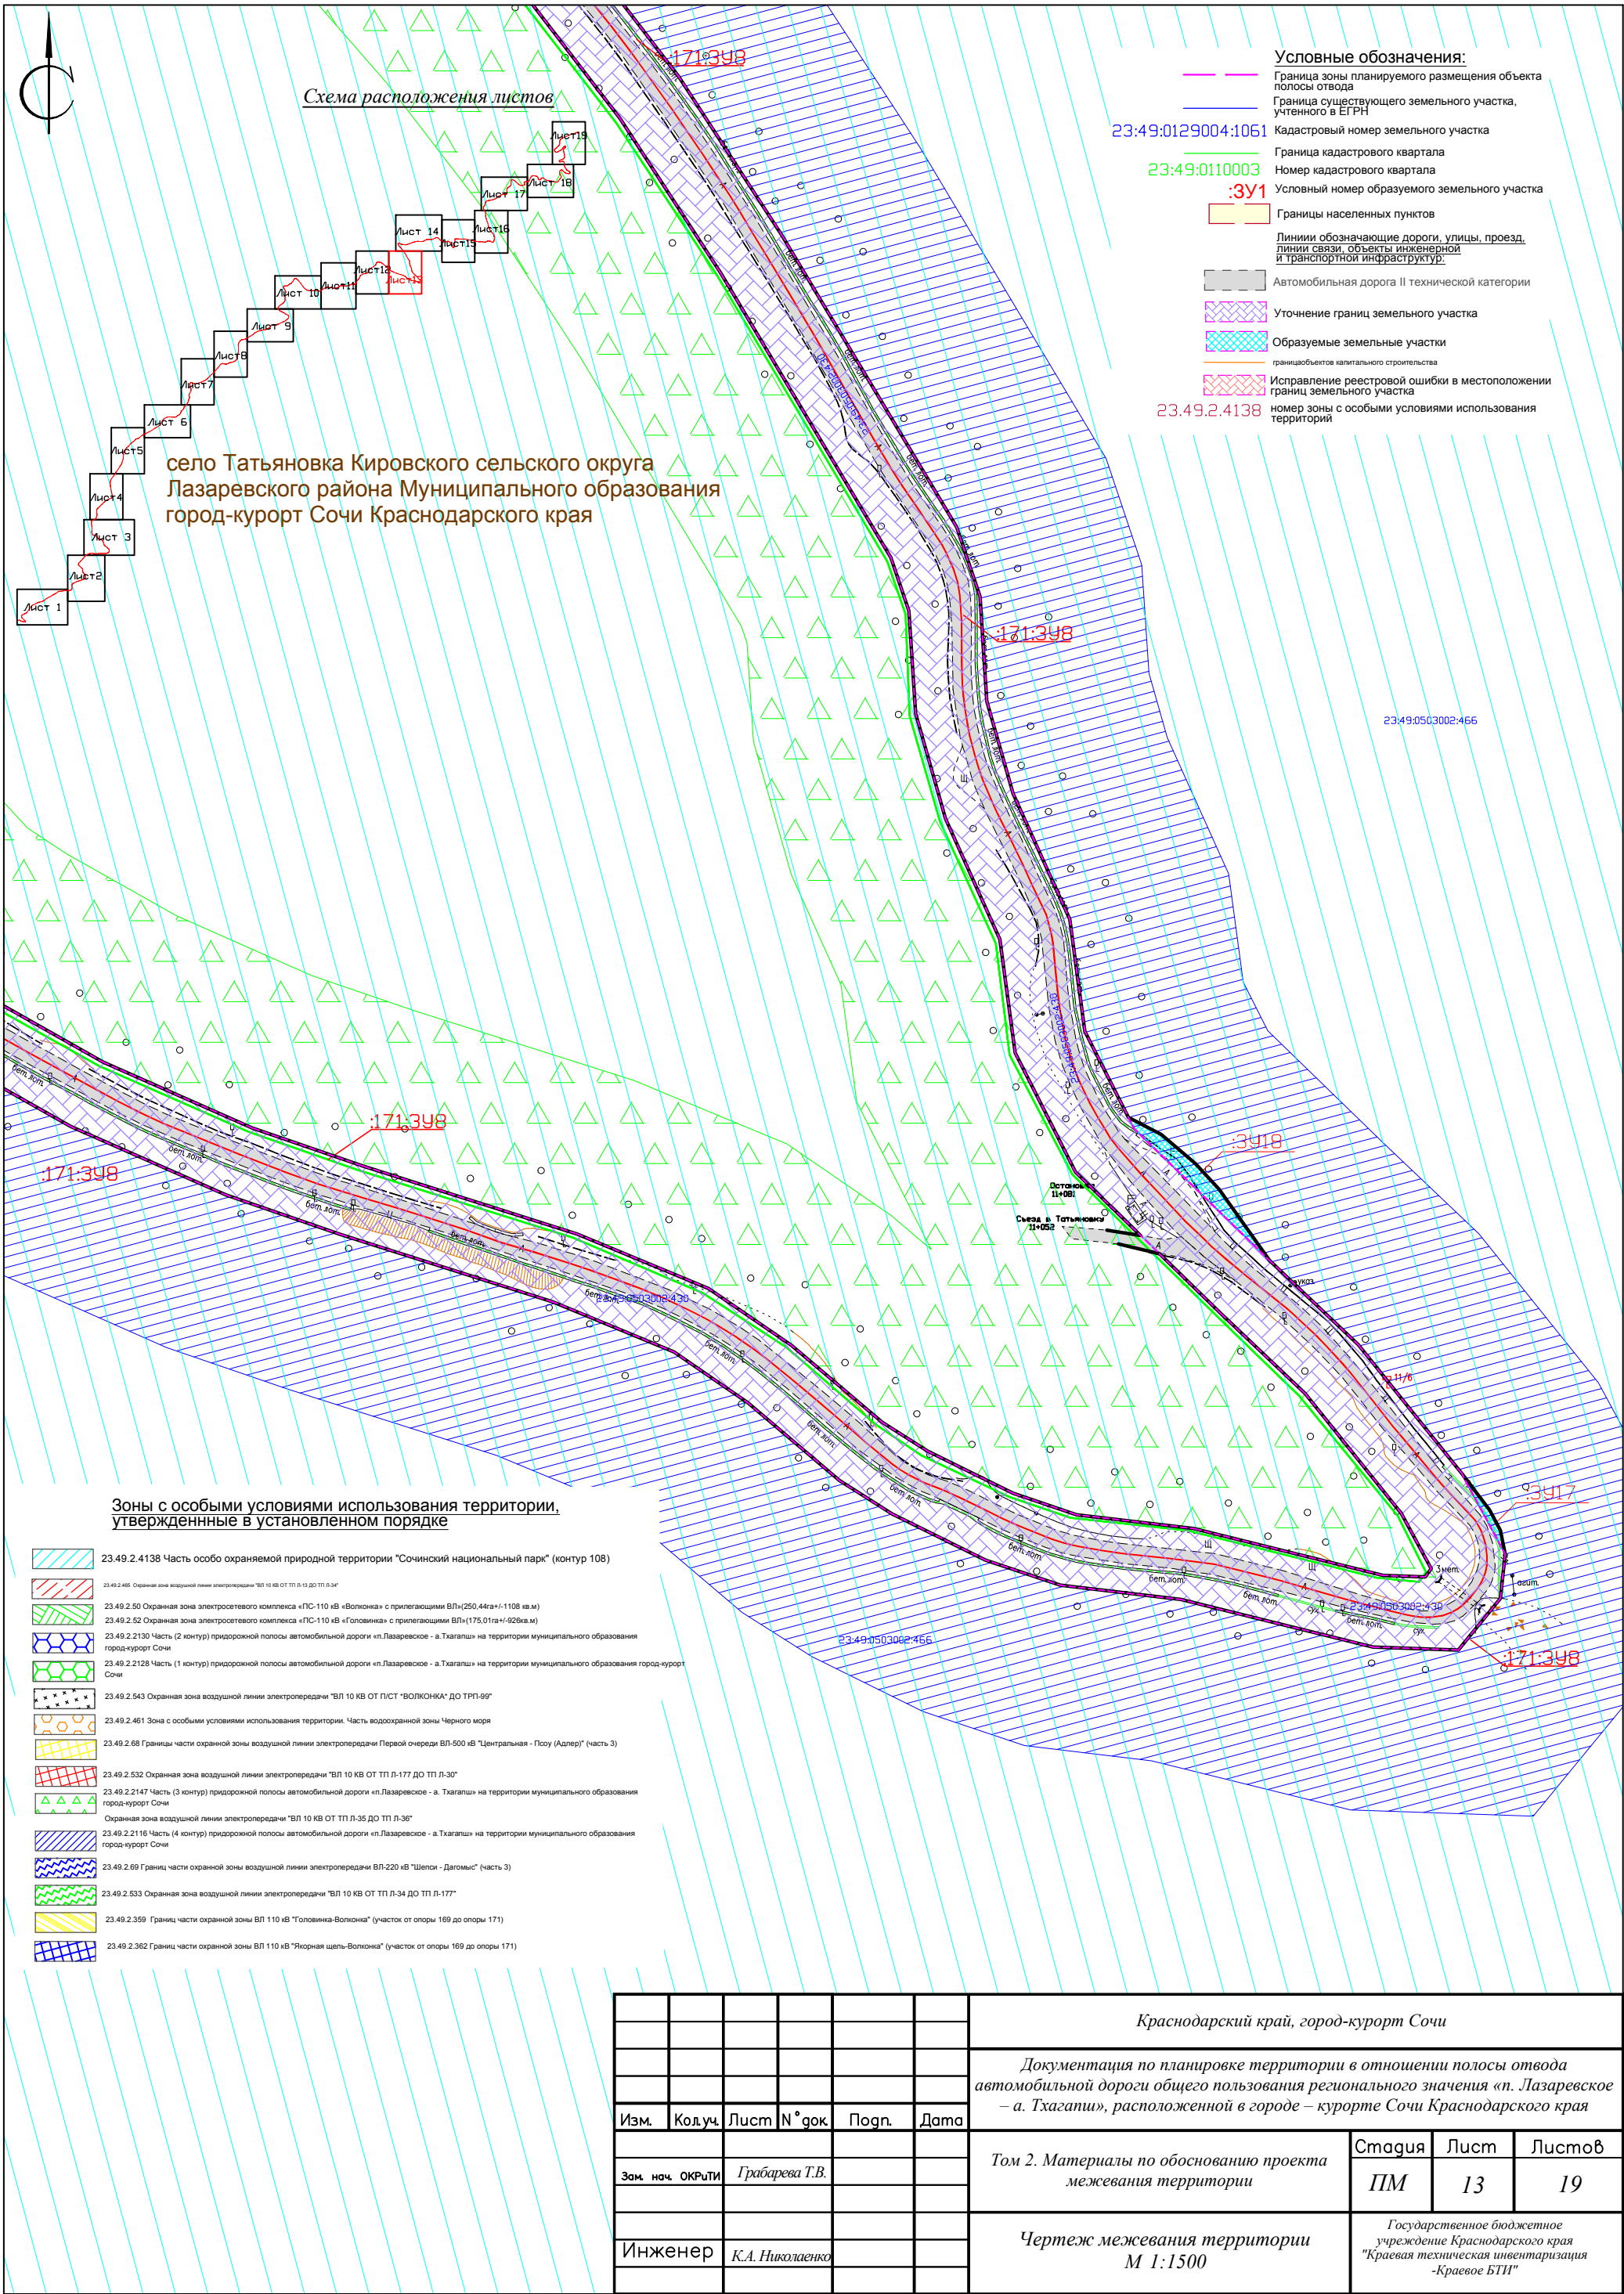

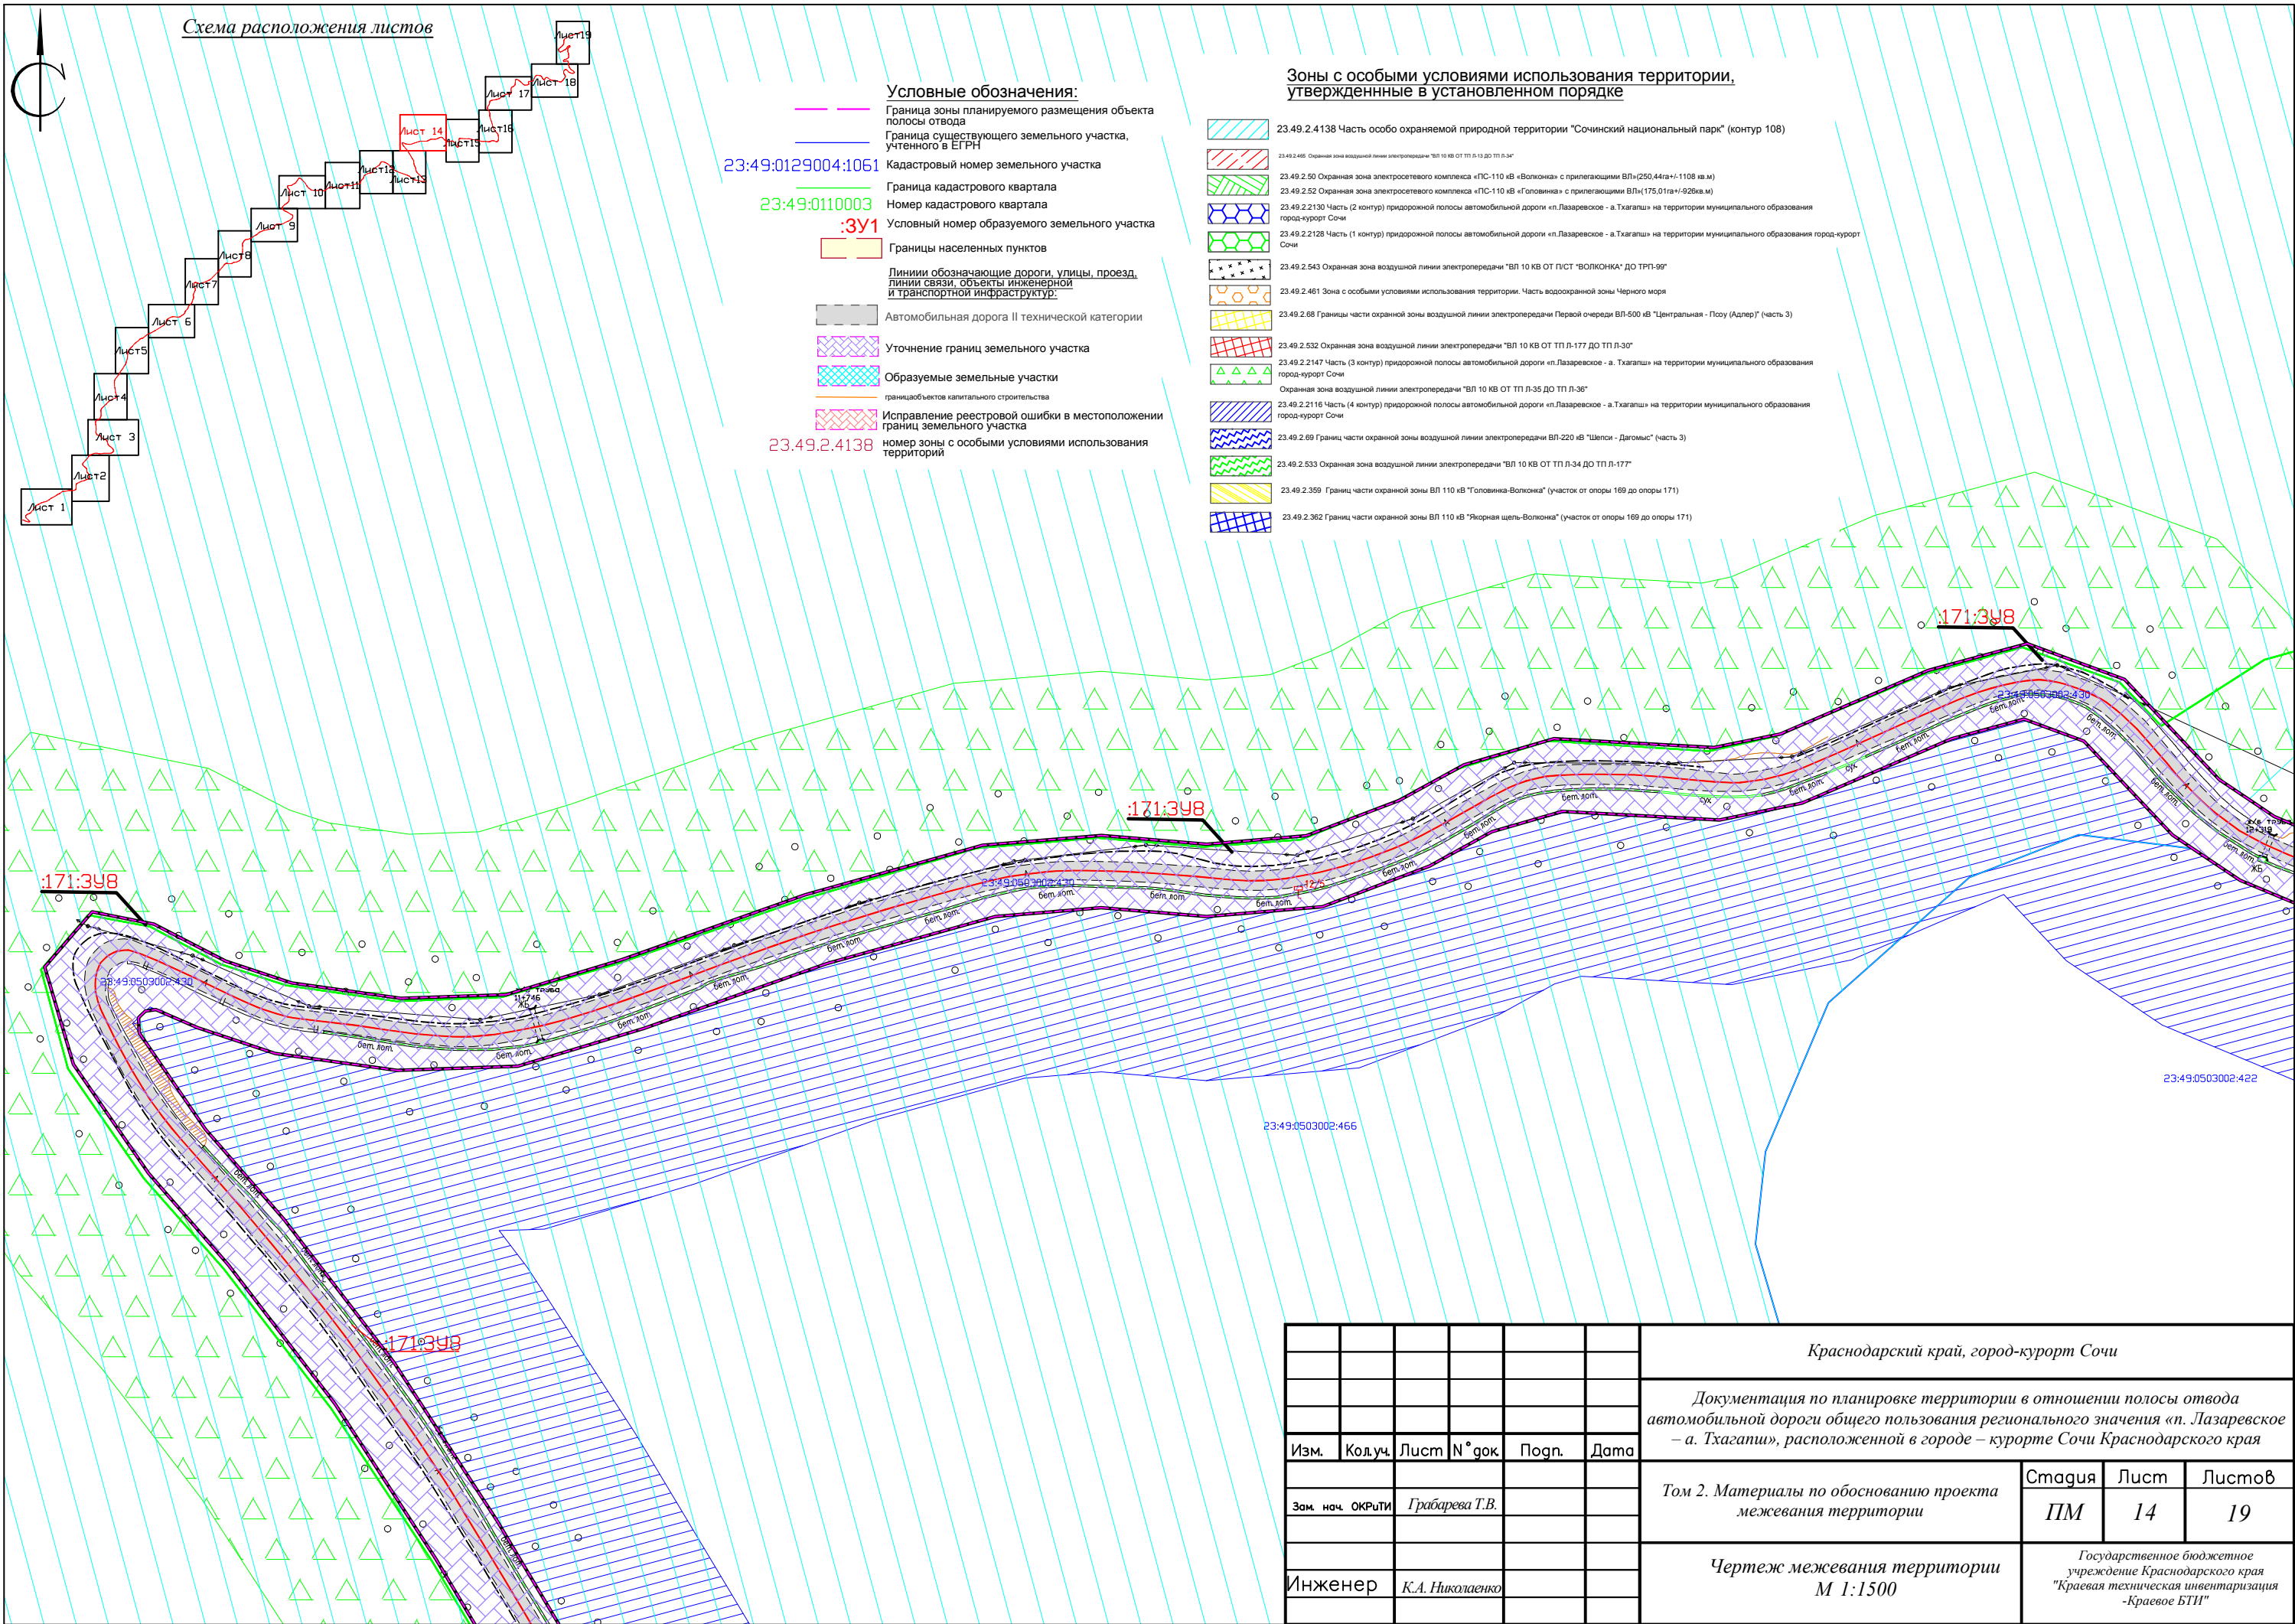

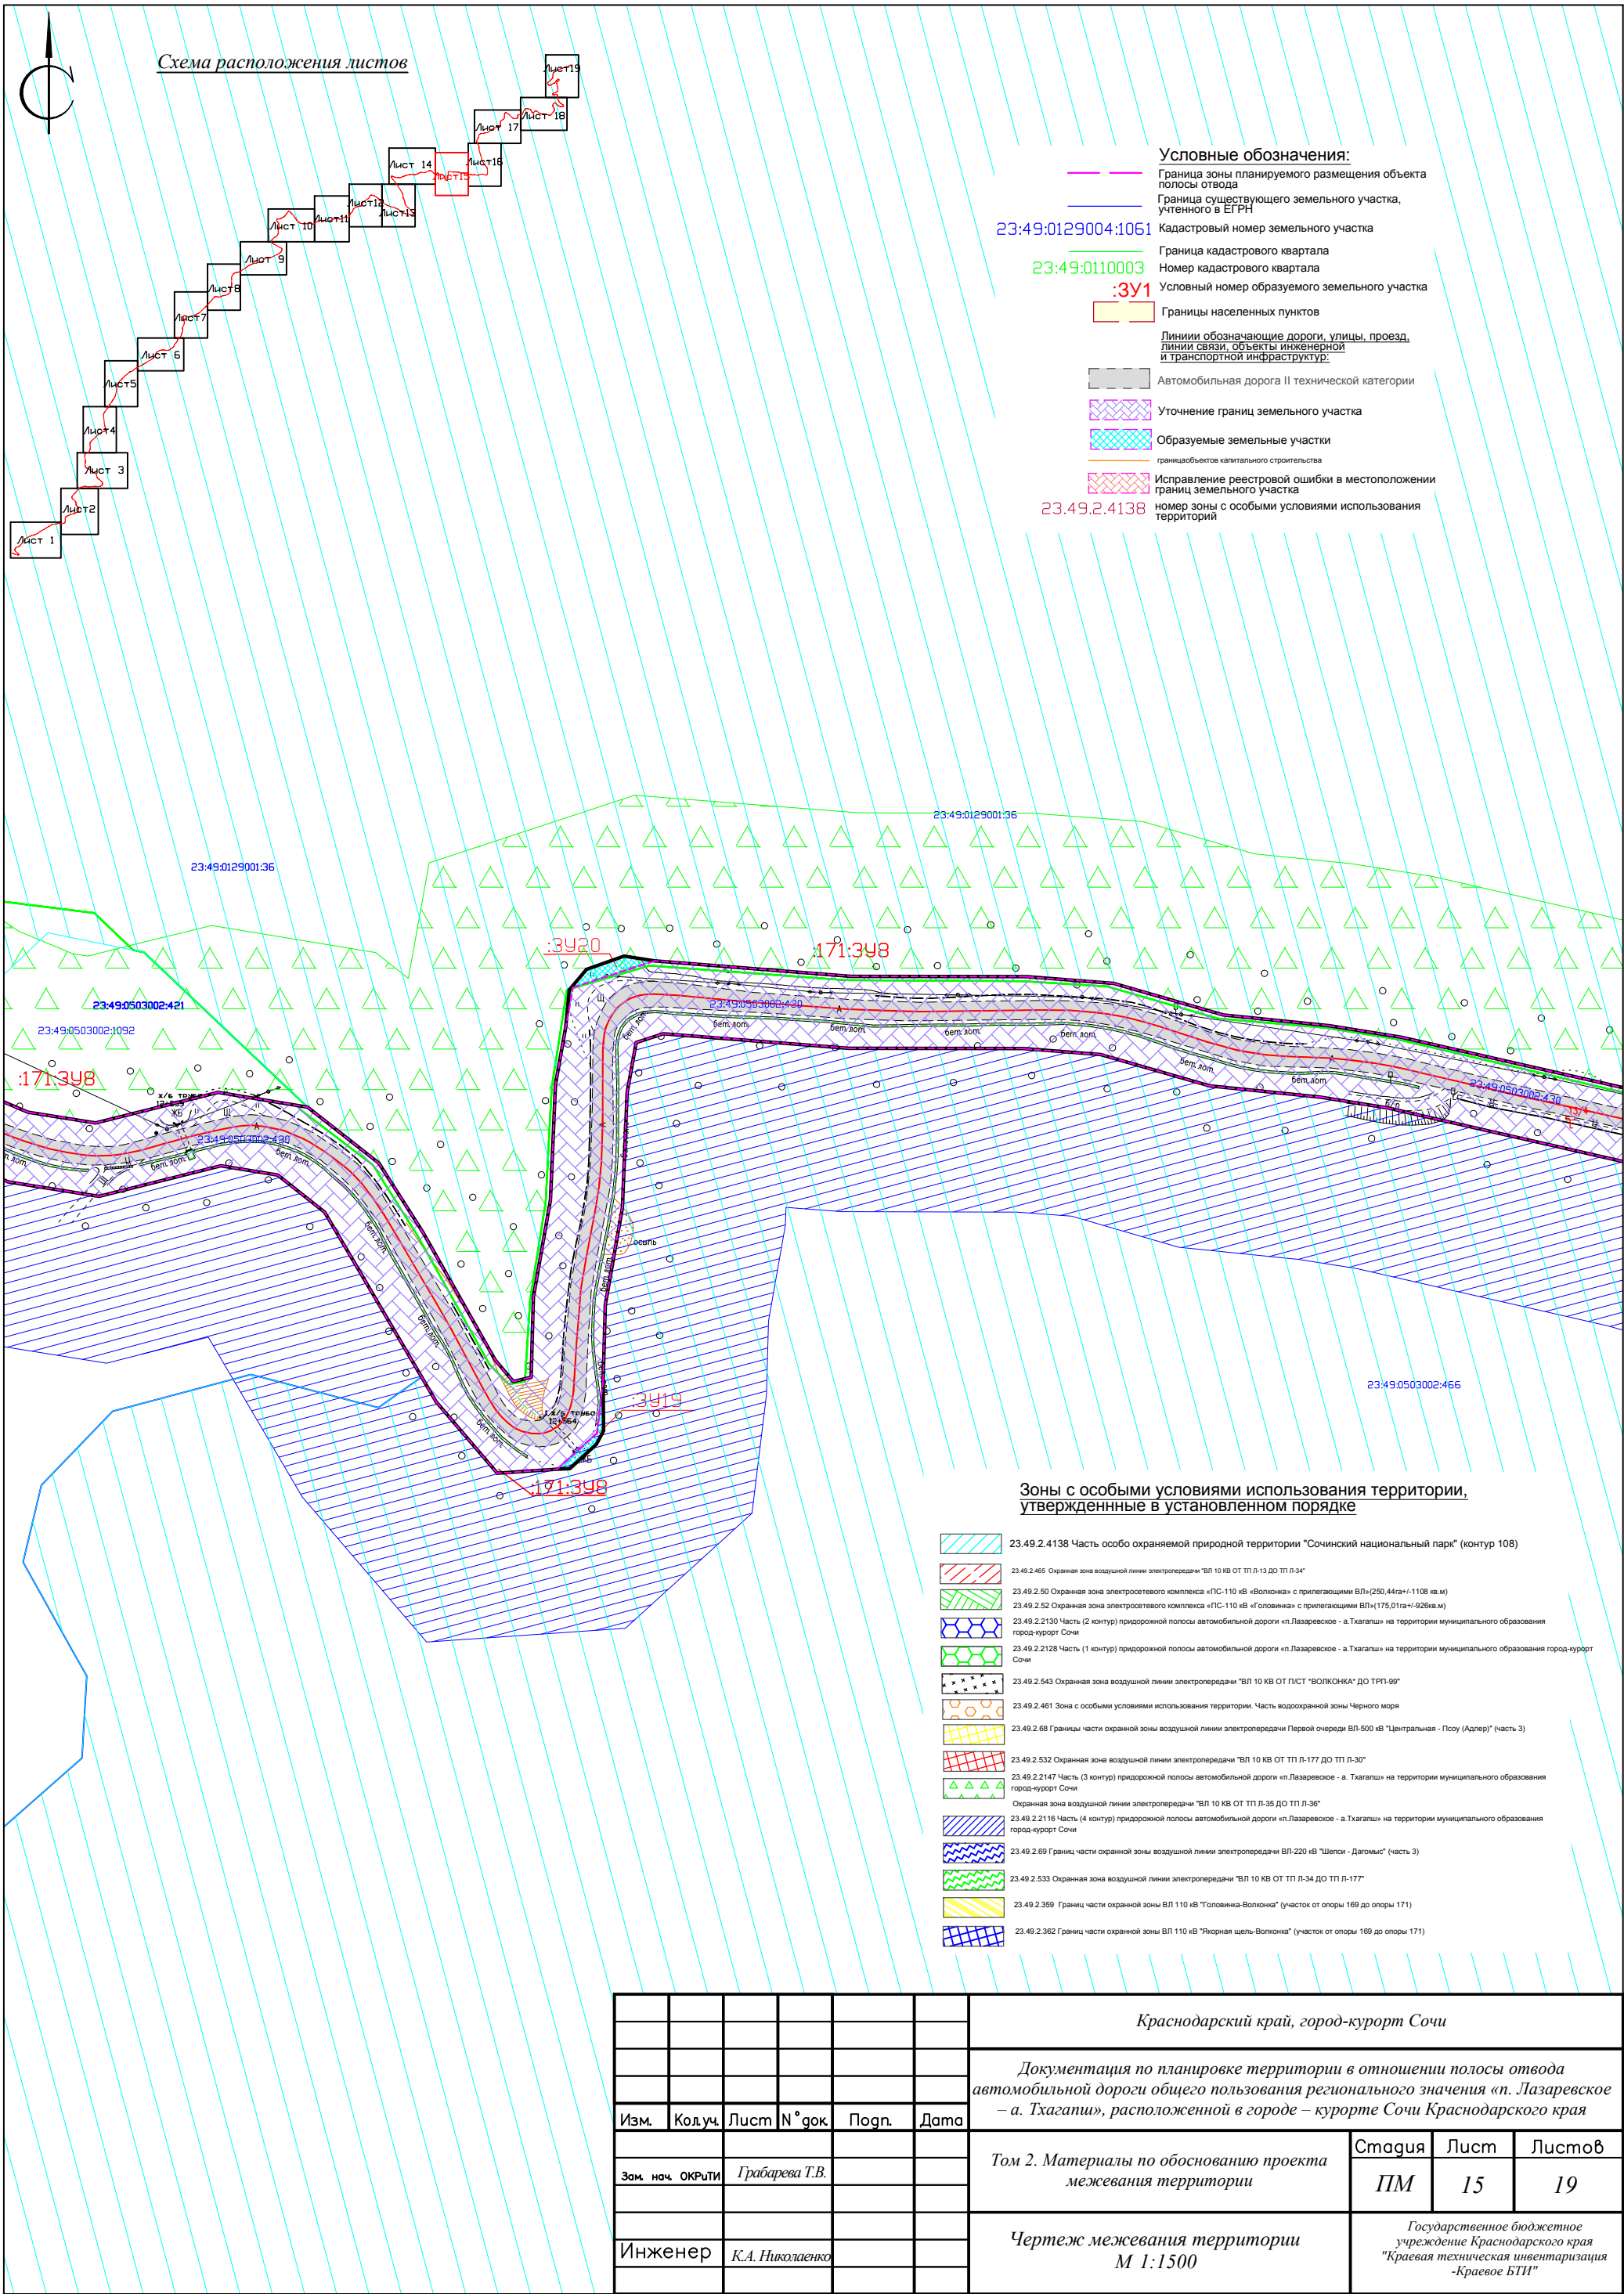


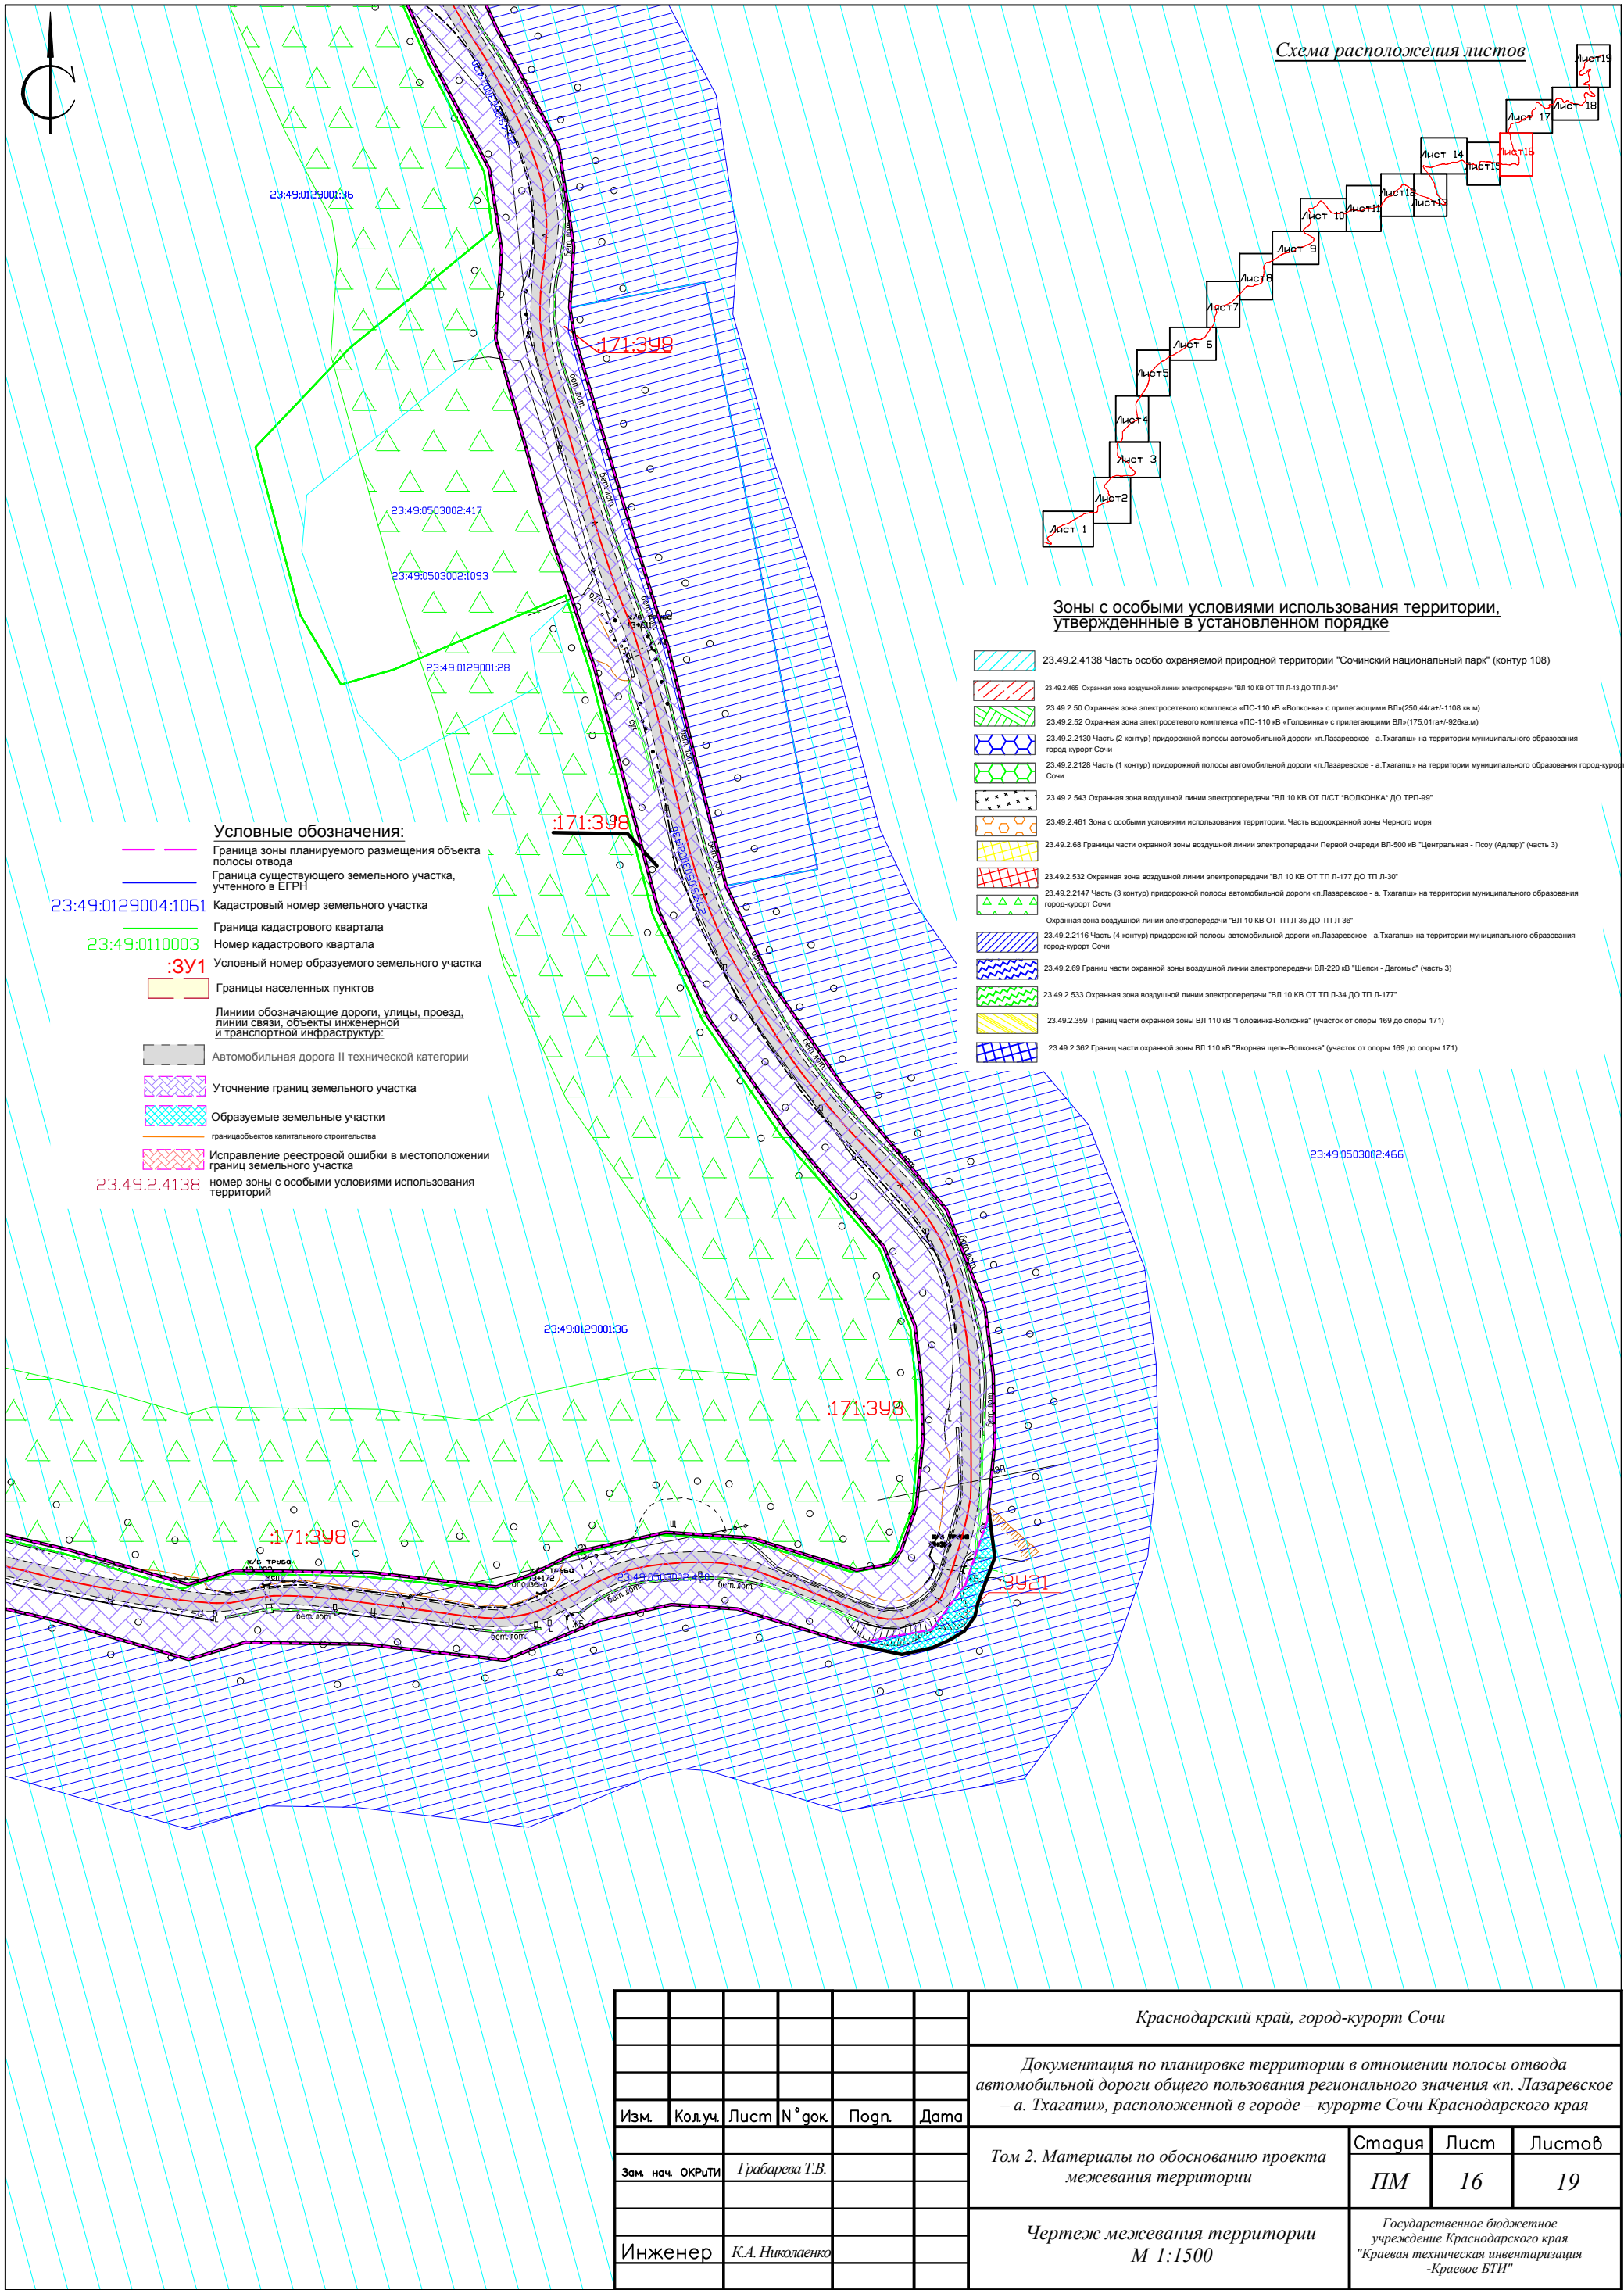


Схема расположения листов

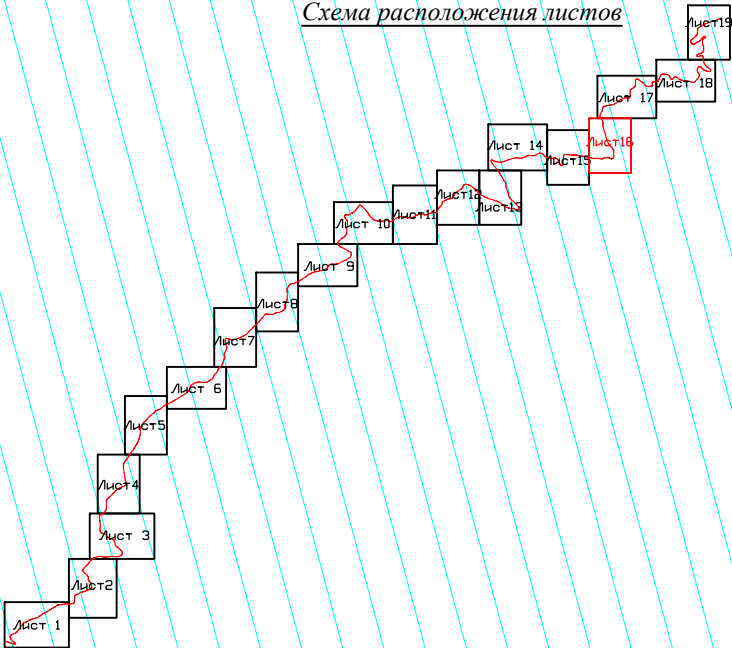

Зоны с особыми условиями использования территории, утвержденные в установленном порядке

- 23.49.2.4138 Часть особо охраняемой природной территории "Сочинский национальный парк" (контур 108)
- 23.49.2.465 Охранная зона воздушной линии электропередачи "ВЛ 10 кВ ОТ ТП Л-13 до ТП Л-34"
- 23.49.2.50 Охранная зона электросетевого комплекса «ПС-110 кВ «Волконка» с прилегающими ВЛ(250,44кв+1-1108 кв.м)
- 23.49.2.52 Охранная зона электросетевого комплекса «ПС-110 кВ «Головина» с прилегающими ВЛ(175,01кв+1-926кв.м)
- 23.49.2.2130 Часть (2 контур) придорожной полосы автомобильной дороги «п.Лазаревское - а.Тхагапш» на территории муниципального образования город-курорт Сочи
- 23.49.2.2128 Часть (1 контур) придорожной полосы автомобильной дороги «п.Лазаревское - а.Тхагапш» на территории муниципального образования город-курорт Сочи
- 23.49.2.543 Охранная зона воздушной линии электропередачи "ВЛ 10 кВ ОТ ПСТ "ВОЛКОНКА" ДО ТРП-99"
- 23.49.2.461 Зона с особыми условиями использования территории. Часть водоохранной зоны Черного моря
- 23.49.2.68 Границы части охранной зоны воздушной линии электропередачи Первой очереди ВЛ-500 кВ "Центральная - Посу (Адлер)" (часть 3)
- 23.49.2.532 Охранная зона воздушной линии электропередачи "ВЛ 10 кВ ОТ ТП Л-177 ДО ТП Л-30"
- 23.49.2.2147 Часть (3 контур) придорожной полосы автомобильной дороги «п.Лазаревское - а. Тхагапш» на территории муниципального образования город-курорт Сочи
- 23.49.2.2147 Часть (3 контур) придорожной полосы автомобильной дороги «п.Лазаревское - а. Тхагапш» на территории муниципального образования город-курорт Сочи
- 23.49.2.2116 Часть (4 контур) придорожной полосы автомобильной дороги «п.Лазаревское - а.Тхагапш» на территории муниципального образования город-курорт Сочи
- 23.49.2.69 Границ части охранной зоны воздушной линии электропередачи ВЛ-220 кВ "Шелси - Дагомыс" (часть 3)
- 23.49.2.533 Охранная зона воздушной линии электропередачи "ВЛ 10 кВ ОТ ТП Л-34 ДО ТП Л-177"
- 23.49.2.359 Границ части охранной зоны ВЛ 110 кВ "Головина-Волконка" (участок от опоры 169 до опоры 171)
- 23.49.2.362 Границ части охранной зоны ВЛ 110 кВ "Якорная щель-Волконка" (участок от опоры 169 до опоры 171)

- Условные обозначения:
- Граница зоны планируемого размещения объекта
 - Граница существующего земельного участка, учтенного в ЕГРН
 - Кадастровый номер земельного участка
 - Граница кадастрового квартала
 - Номер кадастрового квартала
 - Условный номер образуемого земельного участка
 - Границы населенных пунктов
 - Линии обозначающие дороги, улицы, проезд, линии связи, объекты инженерной и транспортной инфраструктуры
 - Автомобильная дорога II технической категории
 - Уточнение границ земельного участка
 - Образуемые земельные участки
 - граница объектов капитального строительства
 - Исправление реестровой ошибки в местоположении границ земельного участка
 - номер зоны с особыми условиями использования территорий

						Краснодарский край, город-курорт Сочи			
						Документация по планировке территории в отношении полосы отвода автомобильной дороги общего пользования регионального значения «п. Лазаревское – а. Тхагапш», расположенной в городе – курорте Сочи Краснодарского края			
Изм.	Кол.уч.	Лист	N° док.	Подп.	Дата	Том 2. Материалы по обоснованию проекта межевания территории	Стация	Лист	Листов
Зам. нач. ОКРТИ		Григорьева Т.В.					ПМ	16	19
Инженер		К.А. Николаенко				Чертеж межевания территории М 1:1500	Государственное бюджетное учреждение Краснодарского края "Краевая техническая инвентаризация -Краевое БТИ"		

