


План на отм. 0,000; М 1:100

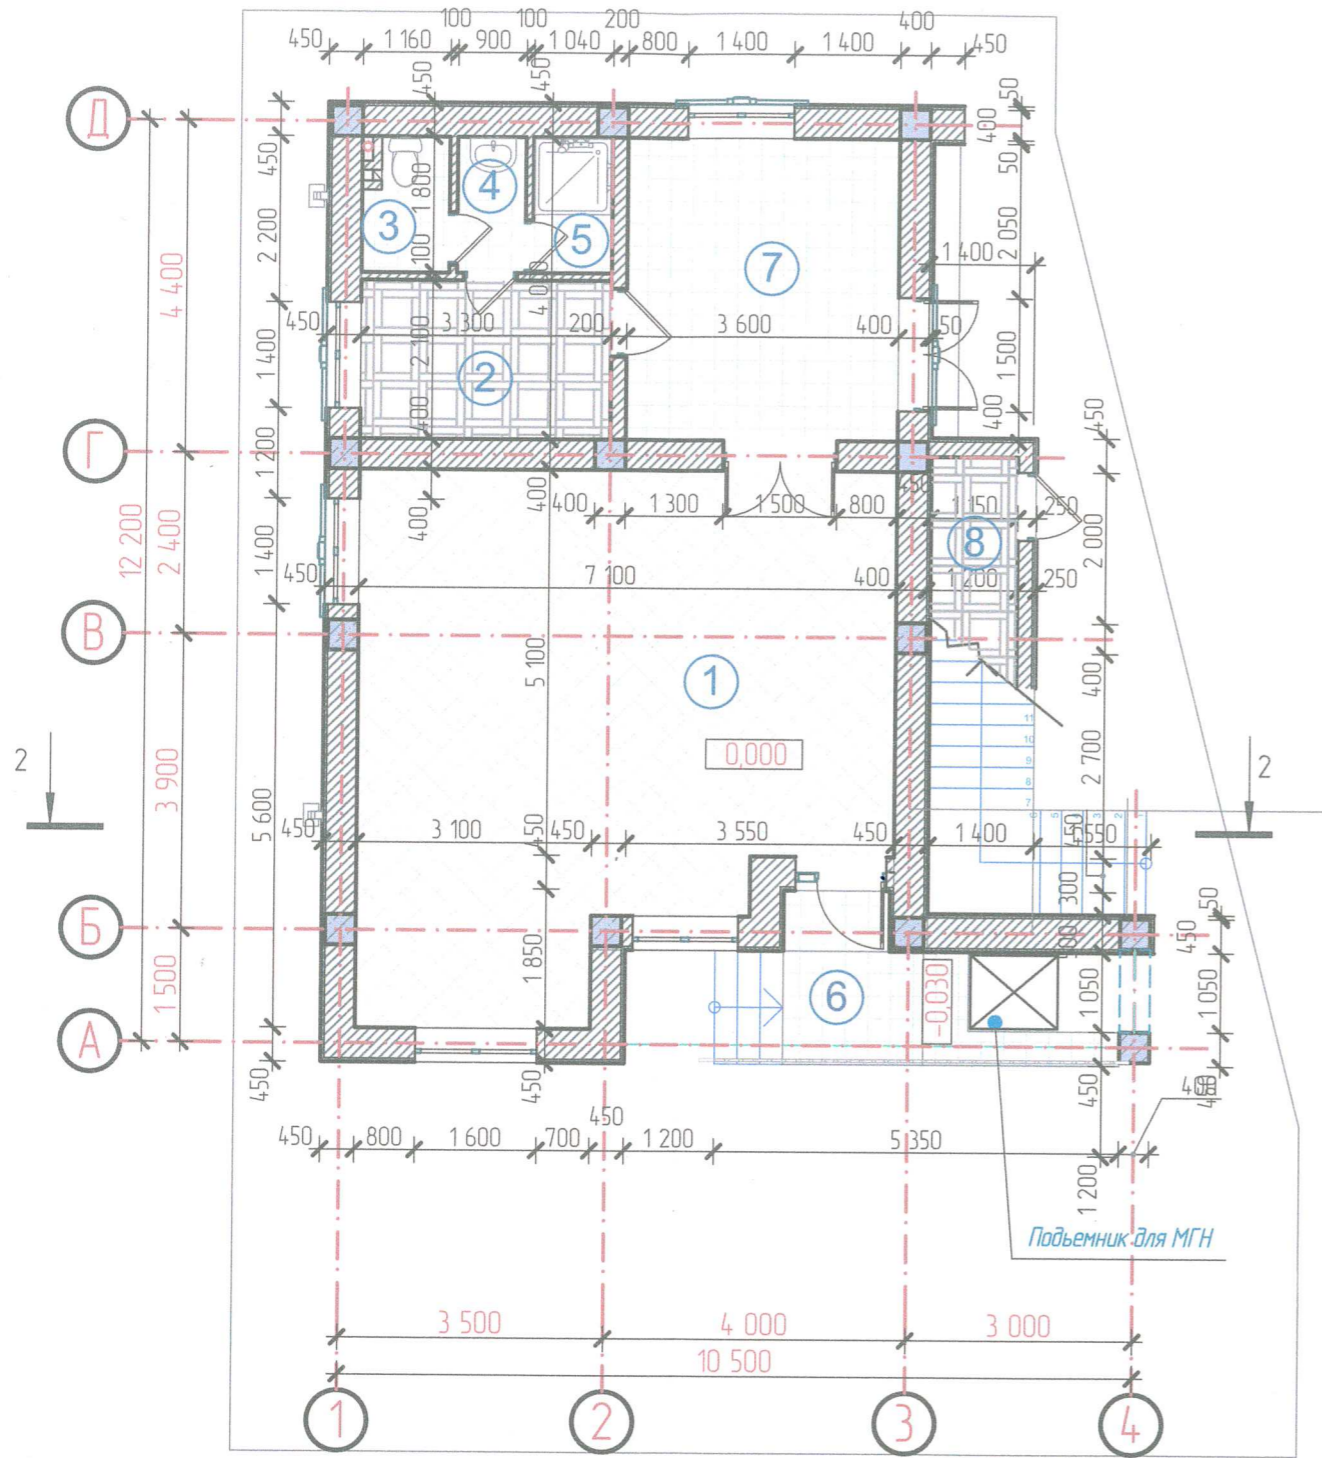

Экспликация первого этажа

№	Наименование	Площадь
1	Торговый зал	45,02
2	комната персонала	6,93
3	санузел	1,90
4	умывальная	1,62
5	душевая	1,85
6	крыльцо	5,73
7	загрузка-склад	14,40
8	кладовая	2,99
		80,44 м <sup>2</sup>

						02-05/2019-AP			
						«Реконструкция здания магазина на земельном участке с кадастровым номером №23:49:0203010:17 расположенному по адресу: ул. Гагарина 55, Центральный район г. Сочи»			
Изм.	Колуч	Лист	№Док	Подп.	Дата	Заказчик: Малышкин АИ.	Стадия	Лист	Листов
ГАП		Чернявский					П	04	15
Архитектор		Разумова							
						План 1 этажа на отм. ±0.000			
Нконтр.		Чернявский				ООО "АРХИКРАТОС"			