


План на отм. +3,500; М 1:100

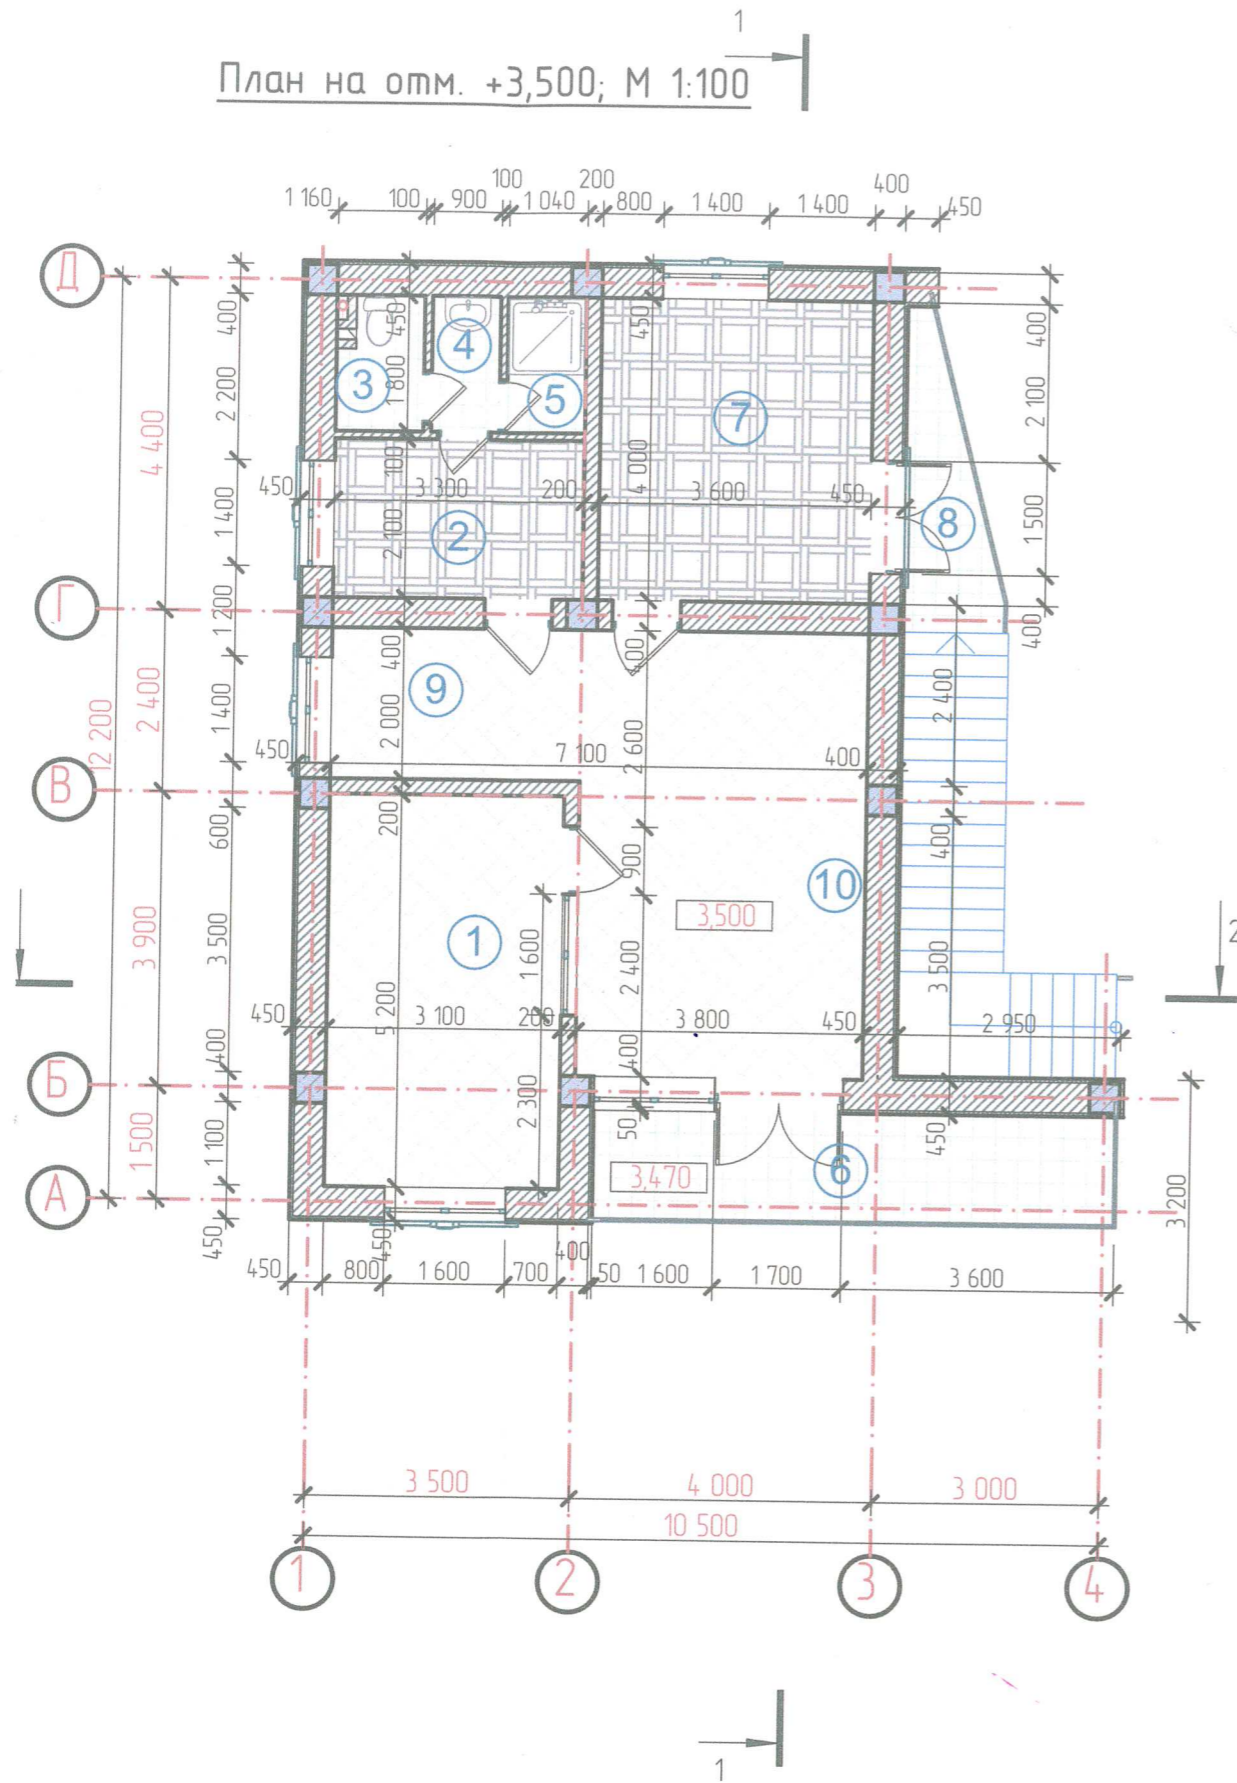

Экспликация второго этажа

№	Наименование	Площадь
1	кабинет бухгалтера	16,12
2	комната персонала	6,93
3	санузел	1,90
4	умывальная	1,62
5	душевая	1,85
6	крыльцо	10,50
7	кабинет руководителя	14,40
8	балкон	4,07
9	холл	6,60
10	Вестибюль	22,42
		86,41 м²

						02-05/2019-AP			
						«Реконструкция здания магазина на земельном участке с кадастровым номером №23:49:0203010:17 расположенному по адресу: ул. Гагарина 55, Центральный район г. Сочи»			
Изм.	Колуч	Лист	№Док	Подп.	Дата	Заказчик: Малышкин А.И.	Стадия	Лист	Листов
ГАП		Чернявский					П	05	15
Архитектор		Разумова							
						План 2 этажа на отм. +3.500			
Исполн.		Чернявский				ООО "АРХИКРАТОС"			