

№ на плане	Наименование	Кол-во этажей		Кол-во помещений		Площадь, м²		Строительный объем, м³		
		Надземных	Подземных	Здания	Квартир	Застройки	Общая	Здания	Всего	
Проектируемое здание										
1	Стоянка автомобилей закрытого типа	4	0	1	-	2572,0	2572,0	9909,0	9909,0	29939,0

Поз	Наименование	Единица измерения	Количество	Примечание, %
2	Нежилое здание	кв.м.	3	0
3	Нежилое здание	кв.м.	1	0
4	Нежилое здание	кв.м.	1	0
5	Нежилое здание	кв.м.	1	0
6	Нежилое здание	кв.м.	1	0
Баланс территорий				
1	Площадь земельного участка	кв.м.	22600,0	100
2	Площадь застройки	кв.м.	13788,0	61,0
3	Площадь твердых покрытий	кв.м.	2028,0	9,0
4	Площадь озеленения	кв.м.	6784,0	30,0


Условные обозначения		Обозначение на плане
Граница земельного участка		---+---+---
Место доступного размещения здания		---
Границы з/у, состоящих на кадастровом учете		---
Проектируемое здание		■
Существующие здания на земельном участке		■
Существующие здания		■
Твердые покрытия		■
Существующий подъезд к земельному участку		■
Озеленение		■
Демонтируемые сооружения		■

Изм. Кол.уч.		Лист		Подпись		Дата	
Выполнил		Рабоченко		09.21		09.21	
Наземная стоянка автомобилей закрытого типа по ул. Кирова в Адлерском районе г. Сочи							
95-03/2020-АР-ГЧ							
Схема планировочной организации земельного участка М 1:1000				ООО "Земельно-архитектурная Мастерская"			

Инв. № подл.	Подп. и дата	Взам. инв. №

Номер пом-ия	Наименование	Площадь, кв. м
101	Помещение стоянки автомобилей	2327.2
102	Помещение уборочного инвентаря	3.4
103	Санузел	17.2
104	Тамбур	3.6
105	Лифтовой холл	4.6
106	Лестничная клетка	21.8
107	Электрощитовая	16.1
108	Узел ввода/насосная	17.4
109	Лифтовой холл	4.6
110	Лестничная клетка	21.8
	Полезная площадь	2360.6
	Расчетная площадь	2360.6
	Общая площадь	2484.0

Экспликация помещений

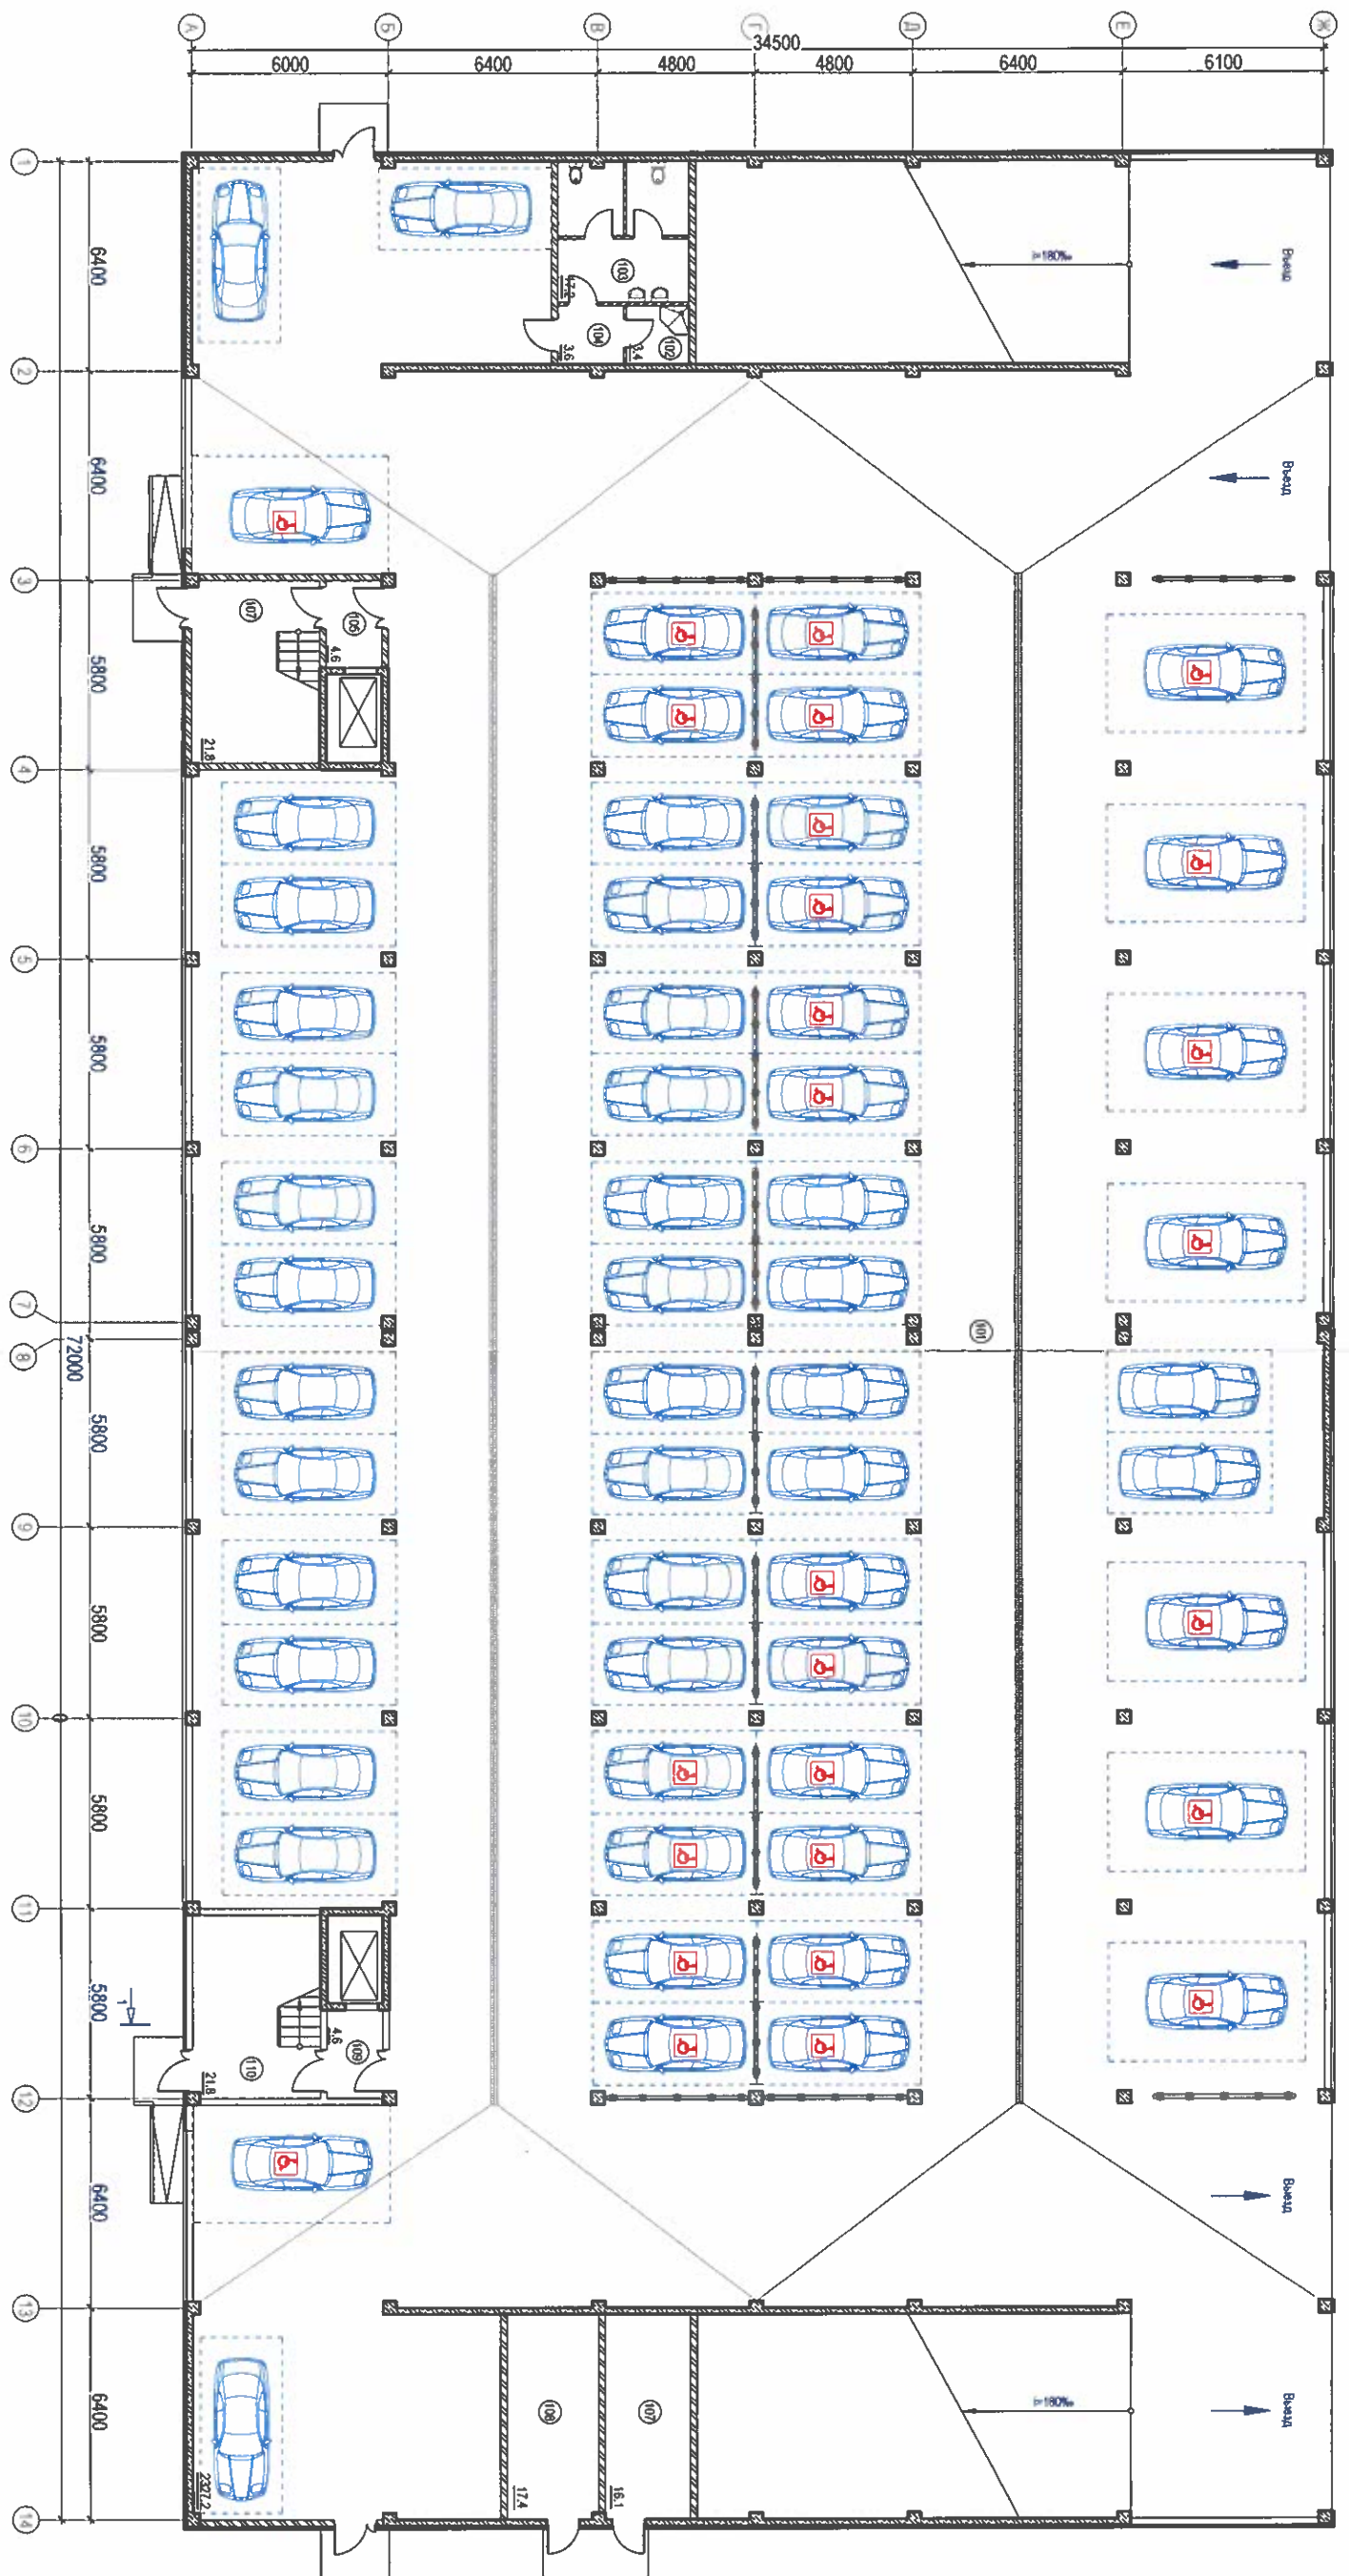

Условные обозначения:

- Монолитный железобетон
- Каменная кладка, толщиной 200 мм
- Каменная кладка, толщиной 100 мм
- Наружная отделка с теплоизоляцией





Изм.		Кол. у.		Лист		НДок.		Подпись		Дата	
ГИП		Бекасов		09.21							
Выполнил		Радченко		09.21							
<p>95-03/2020-АР-ГЧ</p> <p>Наземная стоянка автомобилей закрытого типа по ул. Кирова в Адлерском районе г. Сочи</p> <p>План этажа на отм. 0.000</p>											
				Стация		Лист		Листов		000 "Земельно-архитектурная мастерская"	
				П		2					

Инв. № подл.	Подп. и дата	Взам. инв. №


Номер пом-ия	Наименование	Площадь, кв. м
201	Помещение стоянки автомобилей	2391,6
202	Лифтовой холл	4,6
203	Лестничная клетка	21,8
204	Лифтовой холл	4,6
205	Лестничная клетка	21,8
	Полезная площадь	2400,8
	Расчетная площадь	2400,8
	Общая площадь	2475,0

Экспликация помещений

Условные обозначения:

-  Монолитный железобетон
-  Каменная кладка, толщиной 200 мм
-  Каменная кладка, толщиной 100 мм
-  Наружная отделка с теплоизоляцией

Изм.			Коп. у.			Лист			М. док.			Подпись			Дата		
ГИП			Бекасов			09.21											
Выполнил			Радченко			09.21											
Наземная стоянка автомобилей закрытого типа по ул. Кирова в Адлерском районе г. Сочи												95-03/2020-АР-ГЧ					
План этажа на отм. 4.050												ООО "Земельно-архитектурная мастерская"					
Стадия			Лист			Листов											
П			3														

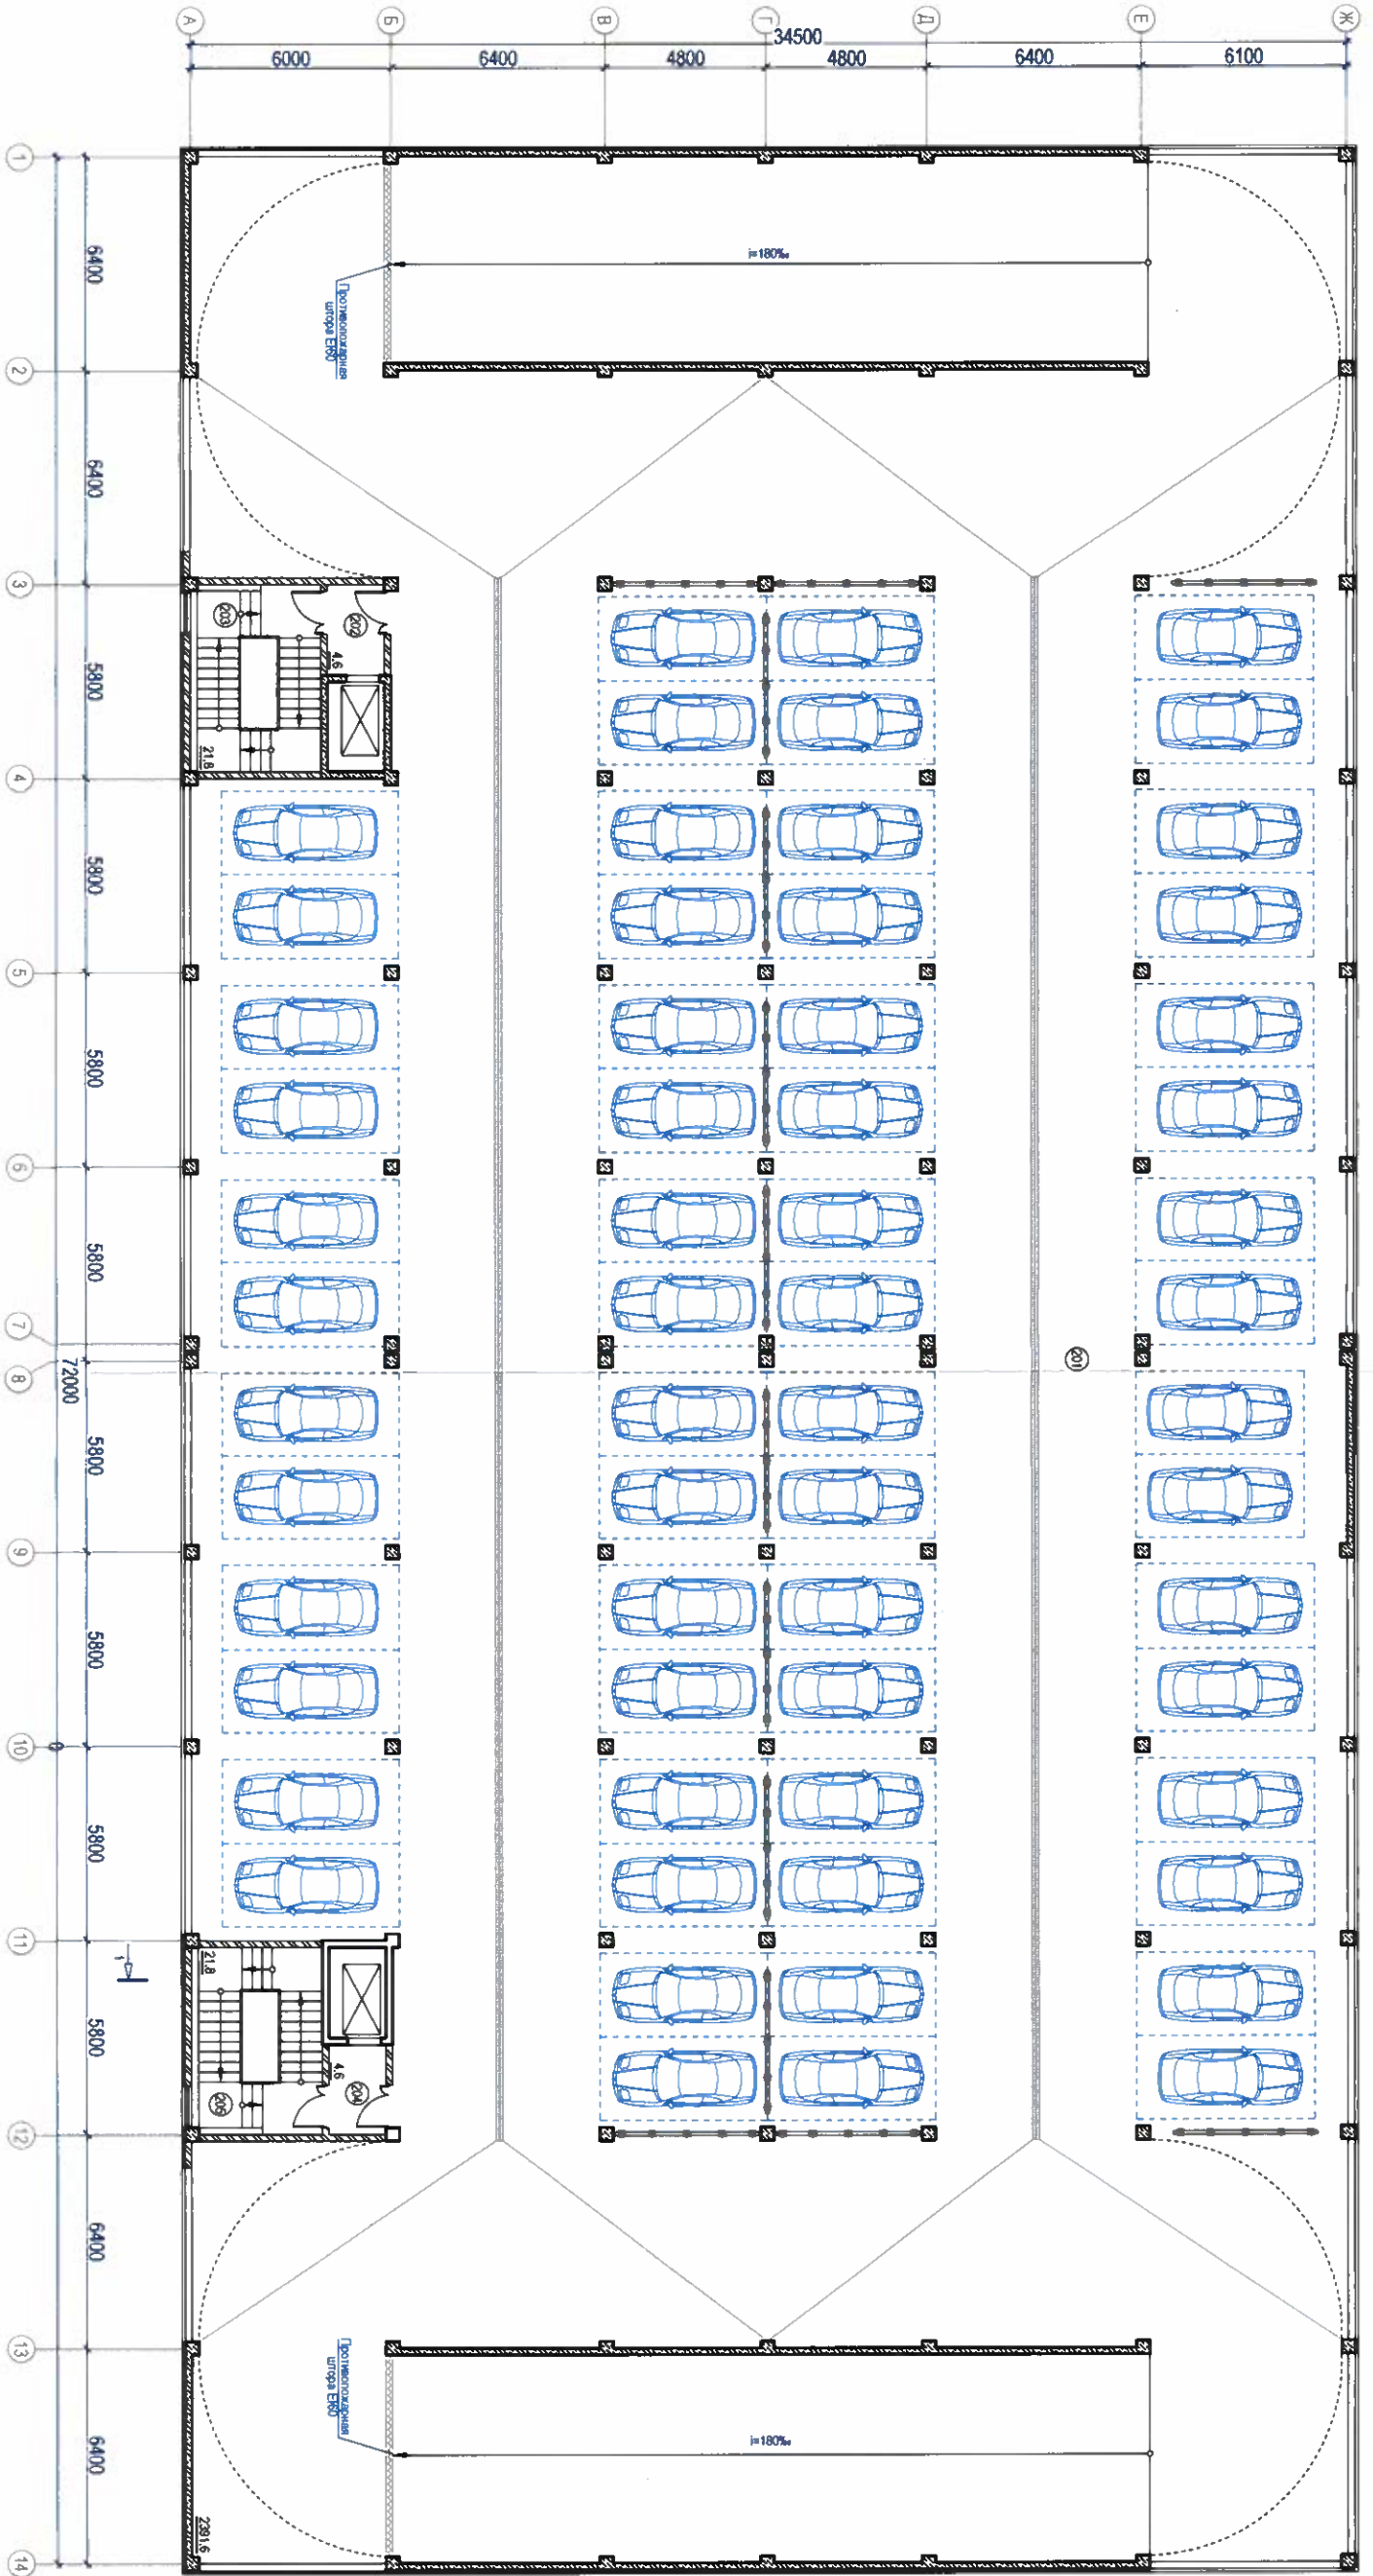






Инв. № подл.	Подп. и дата	Взам. инв. №
--------------	--------------	--------------

Номер пом-ия	Наименование	Площадь, кв. м
301	Помещение стоянки автомобилей	2394,3
302	Лифтовой холл	4,6
303	Лестничная клетка	21,8
304	Лифтовой холл	4,6
305	Лестничная клетка	21,8
	Полезная площадь	2403,5
	Расчетная площадь	2403,5
	Общая площадь	2475,0

Экспликация помещений

Условные обозначения:

-  Монолитный железобетон
-  Каменная кладка, толщиной 200 мм
-  Каменная кладка, толщиной 100 мм
-  Наружная отделка с теплоизоляцией

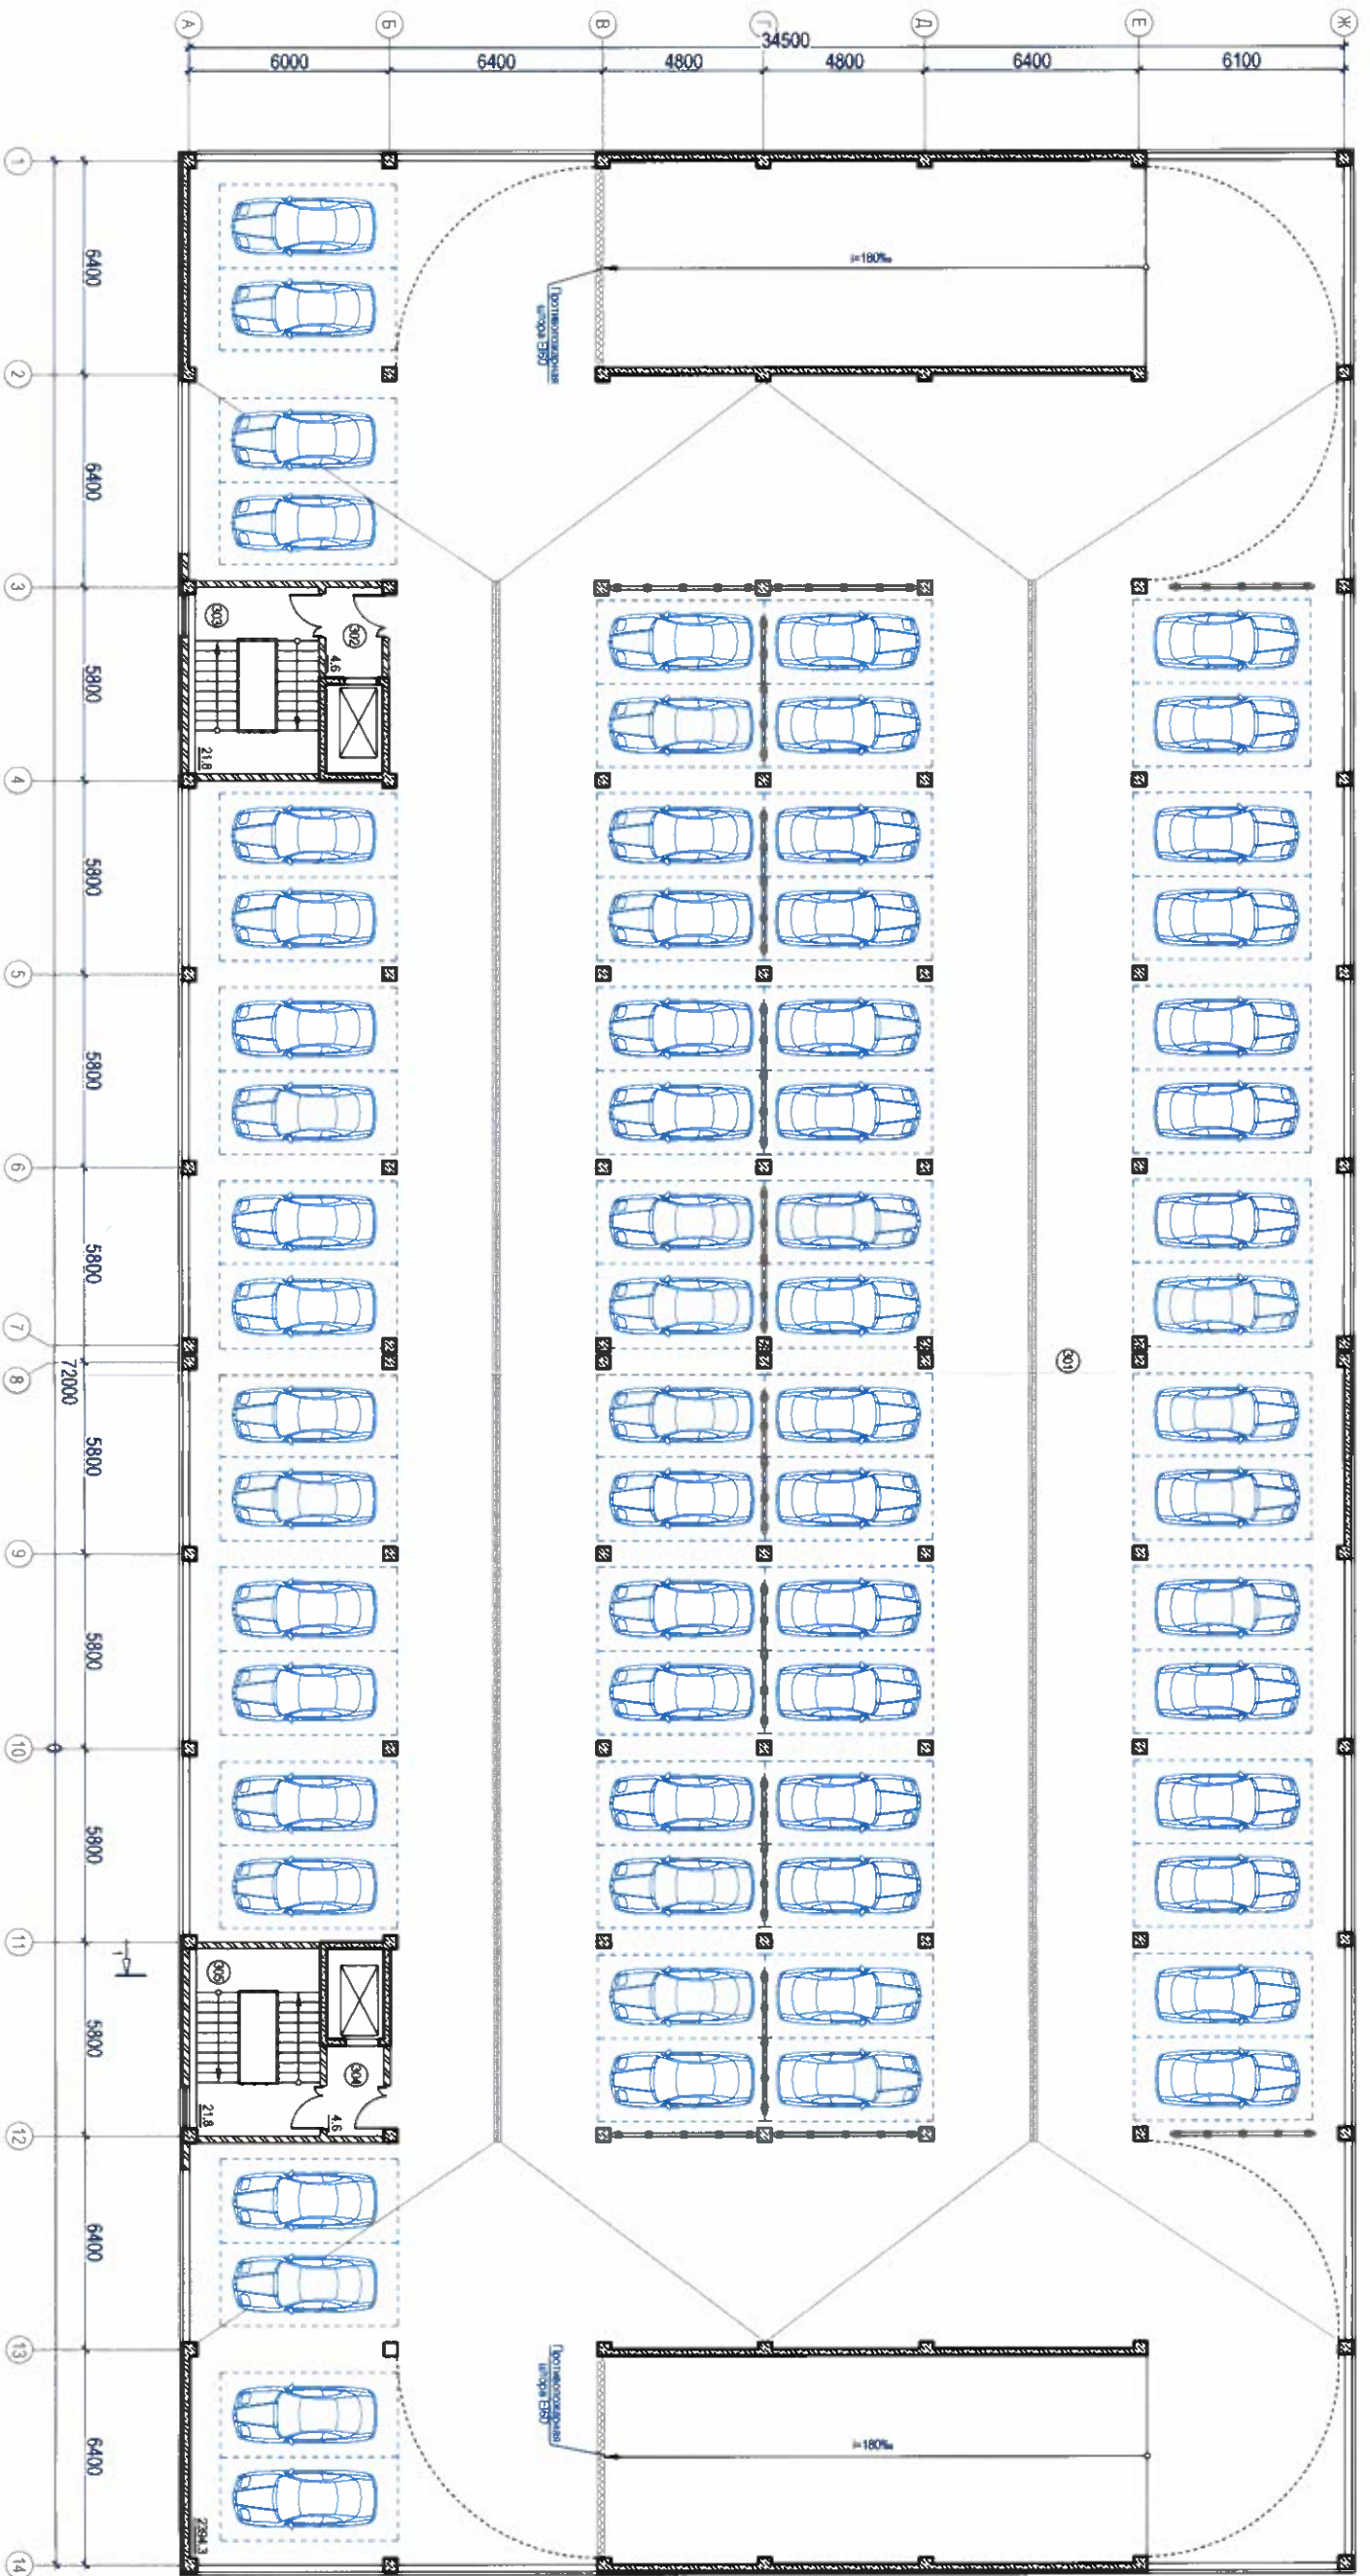





95-03/2020-АР-ГЧ			
Наземная стоянка автомобилей закрытого типа по ул. Кирова в Адлерском районе г. Сочи			
Изм.	Кол.уч.	Лист	Дата
		Бекасов	09.21
		Радаченко	09.21
Выполнил			09.21
План этажа на отм. 7.050			ООО "Земельно-архитектурная мастерская"



Инв. № подл.	Подп. и дата	Взам. инв. №

Номер пом-ия	Наименование	Площадь, кв. м
401	Площадка для стоянки автомобилей	2432.0
402	Лестничная клетка	21.8
403	Лестничная клетка	21.8
	Полезная площадь	2432.0
	Расчетная площадь	2432.0
	Общая площадь	2475.0

Экспликация помещений

Условные обозначения:

-  Монолитный железобетон
-  Каменная кладка, толщиной 200 мм
-  Каменная кладка, толщиной 100 мм
-  Наружная отделка с теплоизоляцией

Изм.	Кол.уч.	Лист	Док.	Подпись	Дата
ГИП		Бекасов			09.21
Выполнил		Радченко			09.21


95-03/2020-АР-ГЧ

Наземная стоянка автомобилей закрытого типа по
ул. Кирова в Адлерском районе г. Сочи


План этажа на отм. 10.050

Стадия	Лист	Листов
П	5	

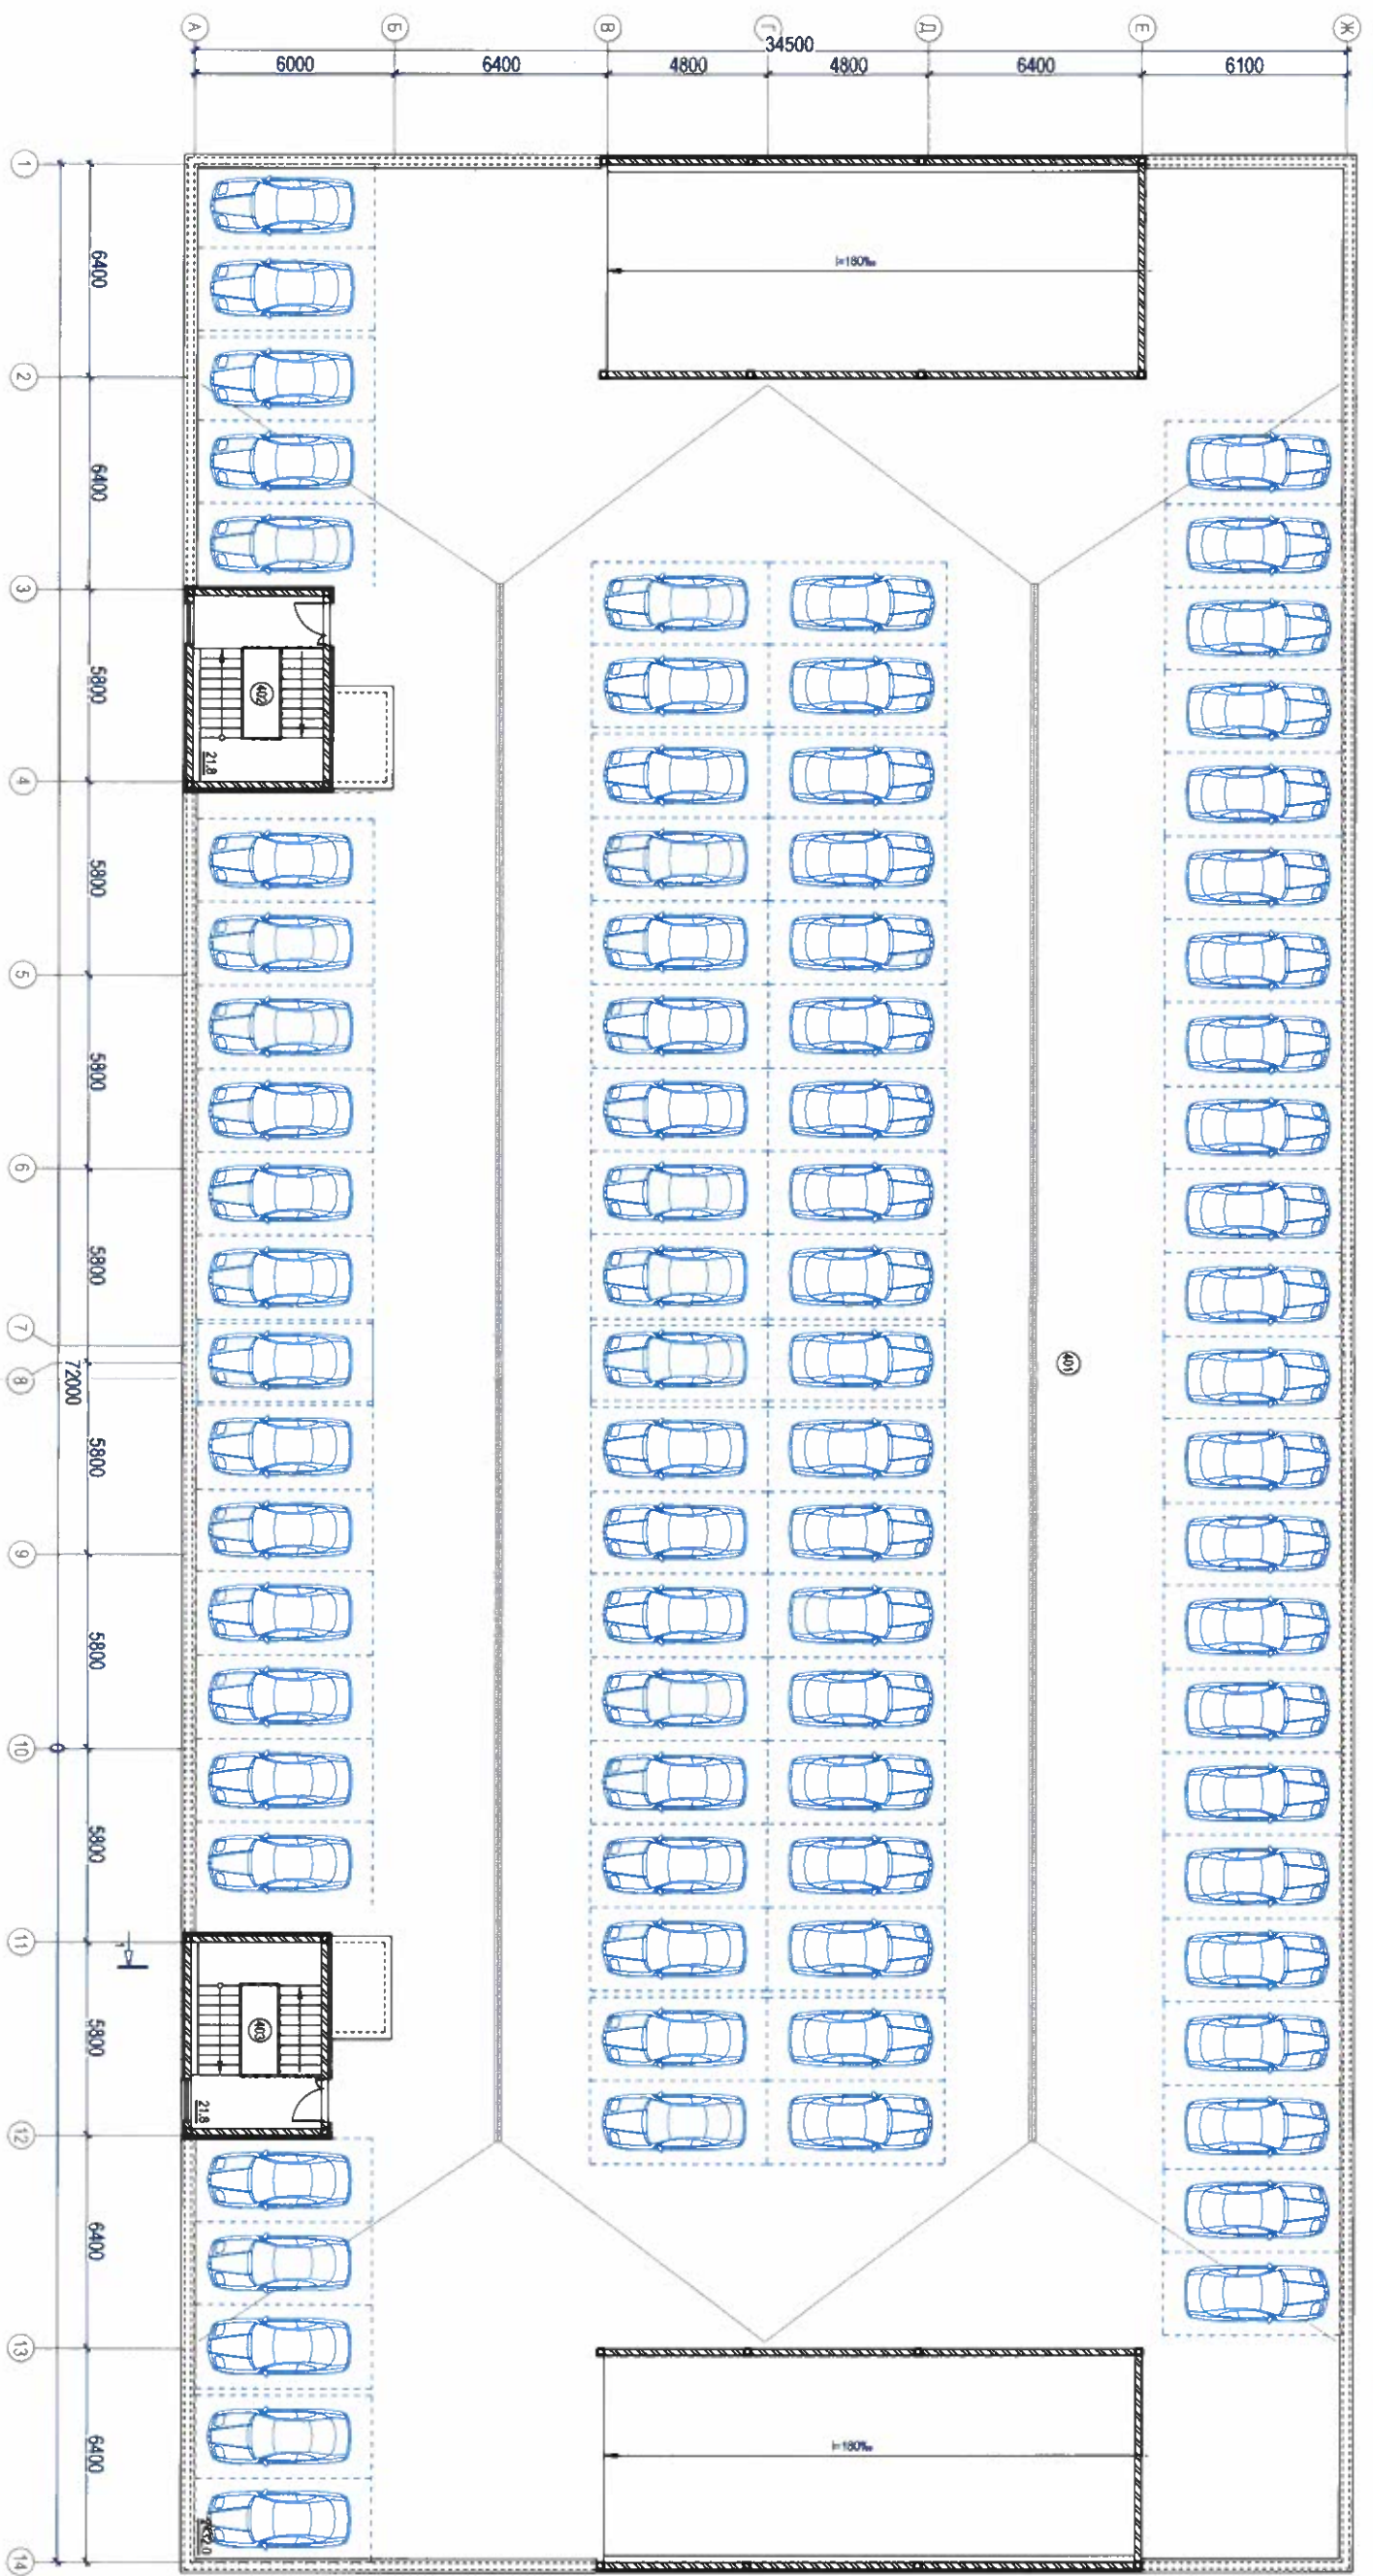


ООО "Земельно-архитектурная мастерская"



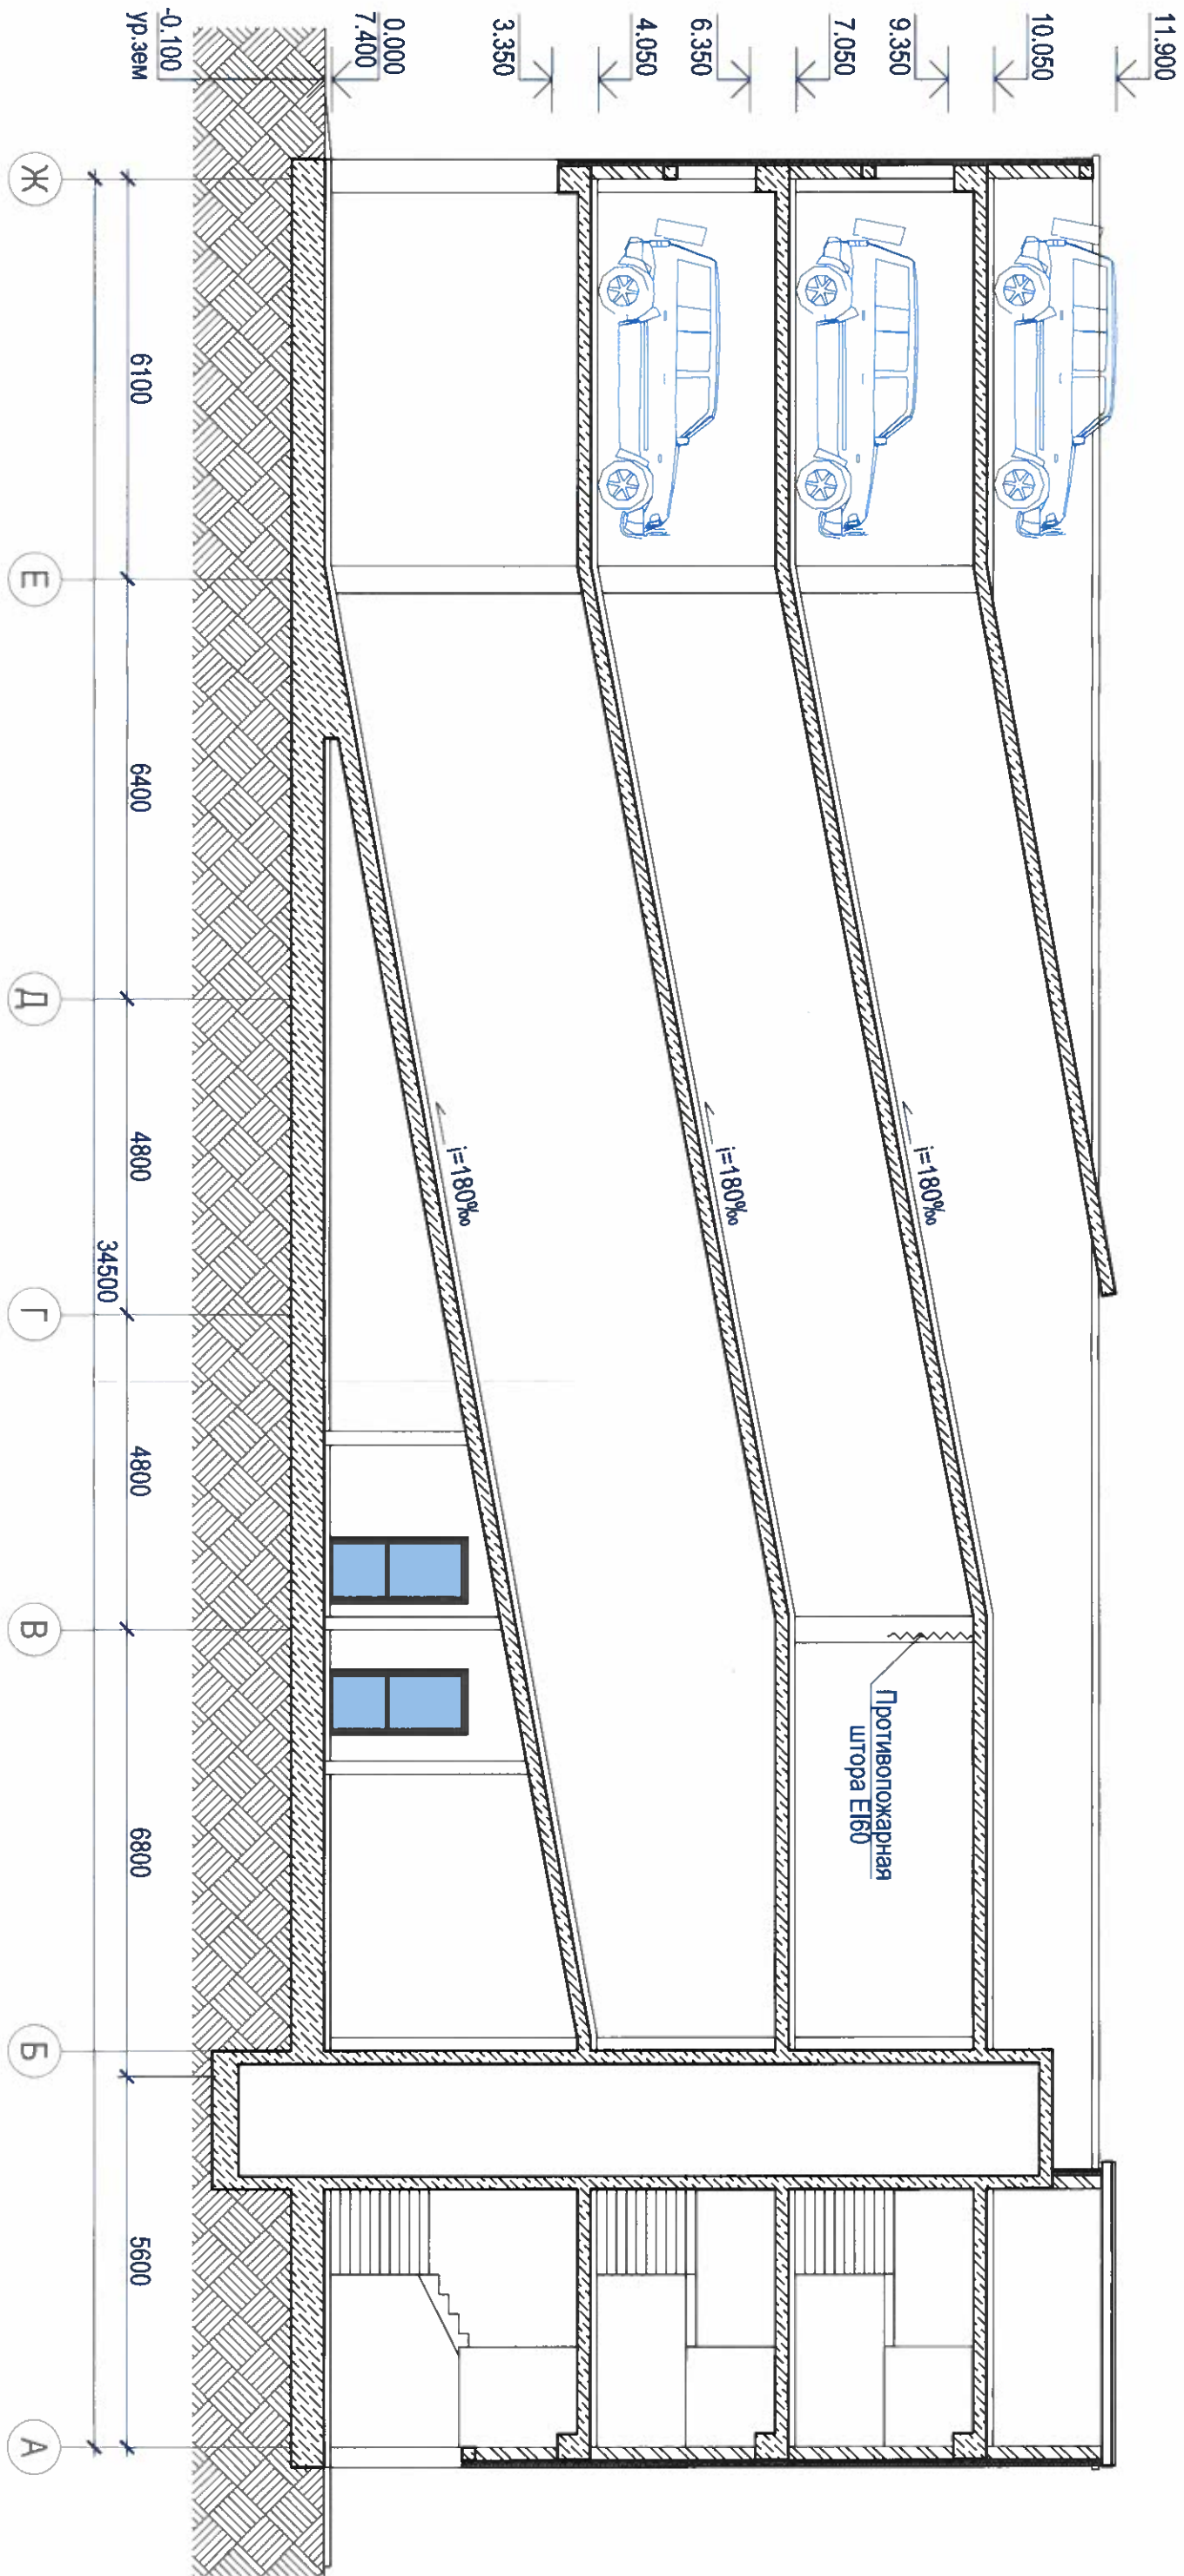

Разрез 1-1



Условные обозначения:


-  Монолитный железобетон
-  Каменная кладка, толщиной 200 мм
-  Наружная отделка с теплоизоляцией

95-03/2020-АР-ГЧ				Наземная стоянка автомобилей закрытого типа по ул. Кирова в Адлерском районе г. Сочи		
Изм.	Кол.уч.	Лист	Ндоп.	Подпись	Дата	
ГИП		Бекасов			09.21	
Выполнил		Радченко			09.21	
Разрез 1-1				Стадия	Лист	Листов
				П	7	
ООО "Земельно-архитектурная мастерская"						

Инв. № подл.	Подл. и дата	Взам. инв. №

Инв. № подл.	Подп. и дата	Взам. инв. №


Фасад в осях Ж-А

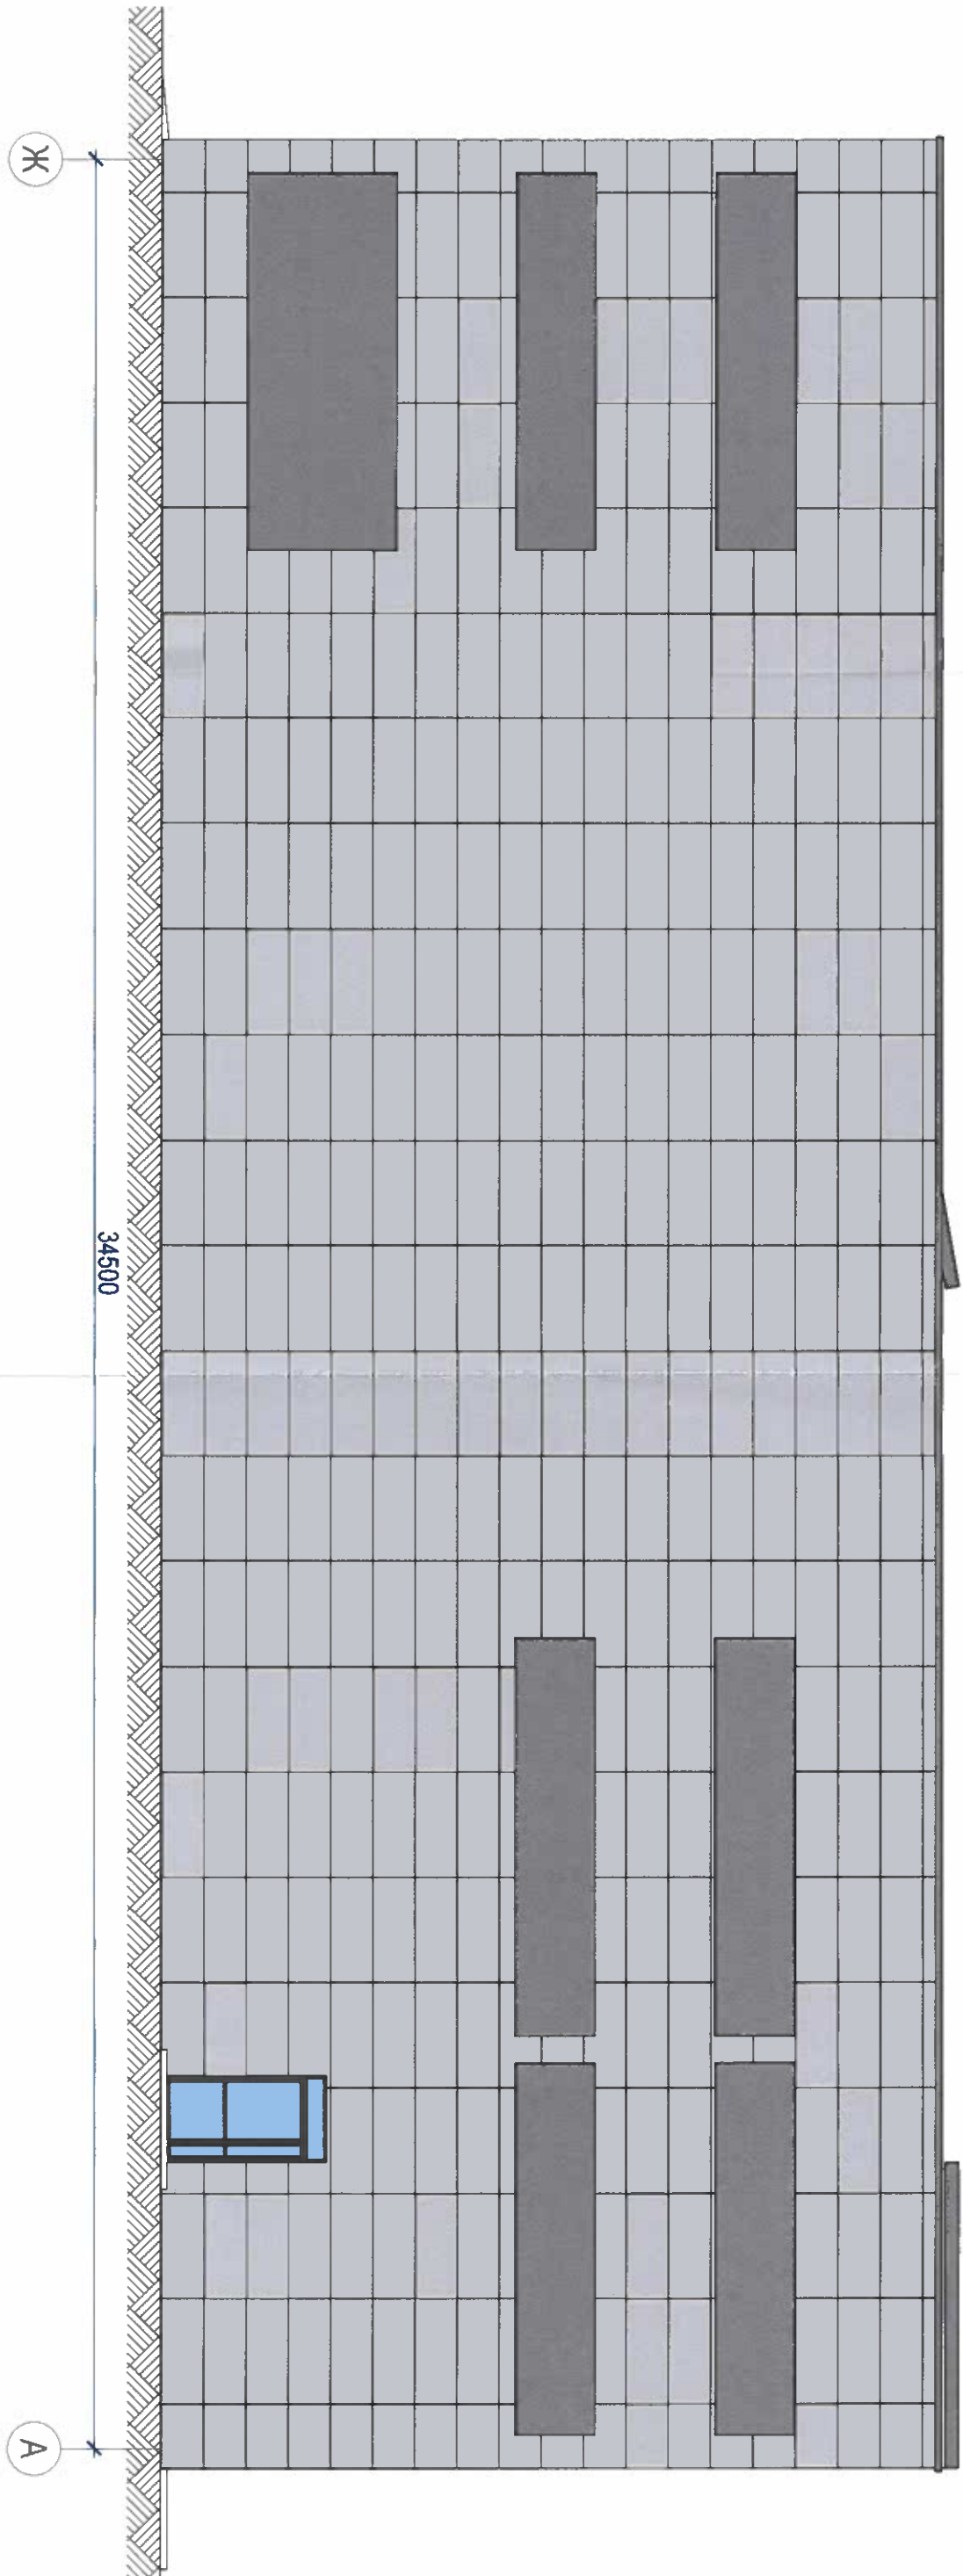

95-03/2020-АР-ГЧ				Наземная стоянка автомобилей закрытого типа по ул. Кирова в Адлерском районе г. Сочи		
Изм.	Кол.уч.	Лист	Док.	Подпись	Дата	
		Бекасов		<i>[Signature]</i>	09.21	
Выполнил	Радченко			<i>[Signature]</i>	09.21	
Фасад в осях Ж-А				ООО "Земельно-архитектурная мастерская"		
Стация	Лист	Листов				
П	8					

Инв. № подл.	Подл. и дата	Взам. инв. №

Фасад в осях А-Ж

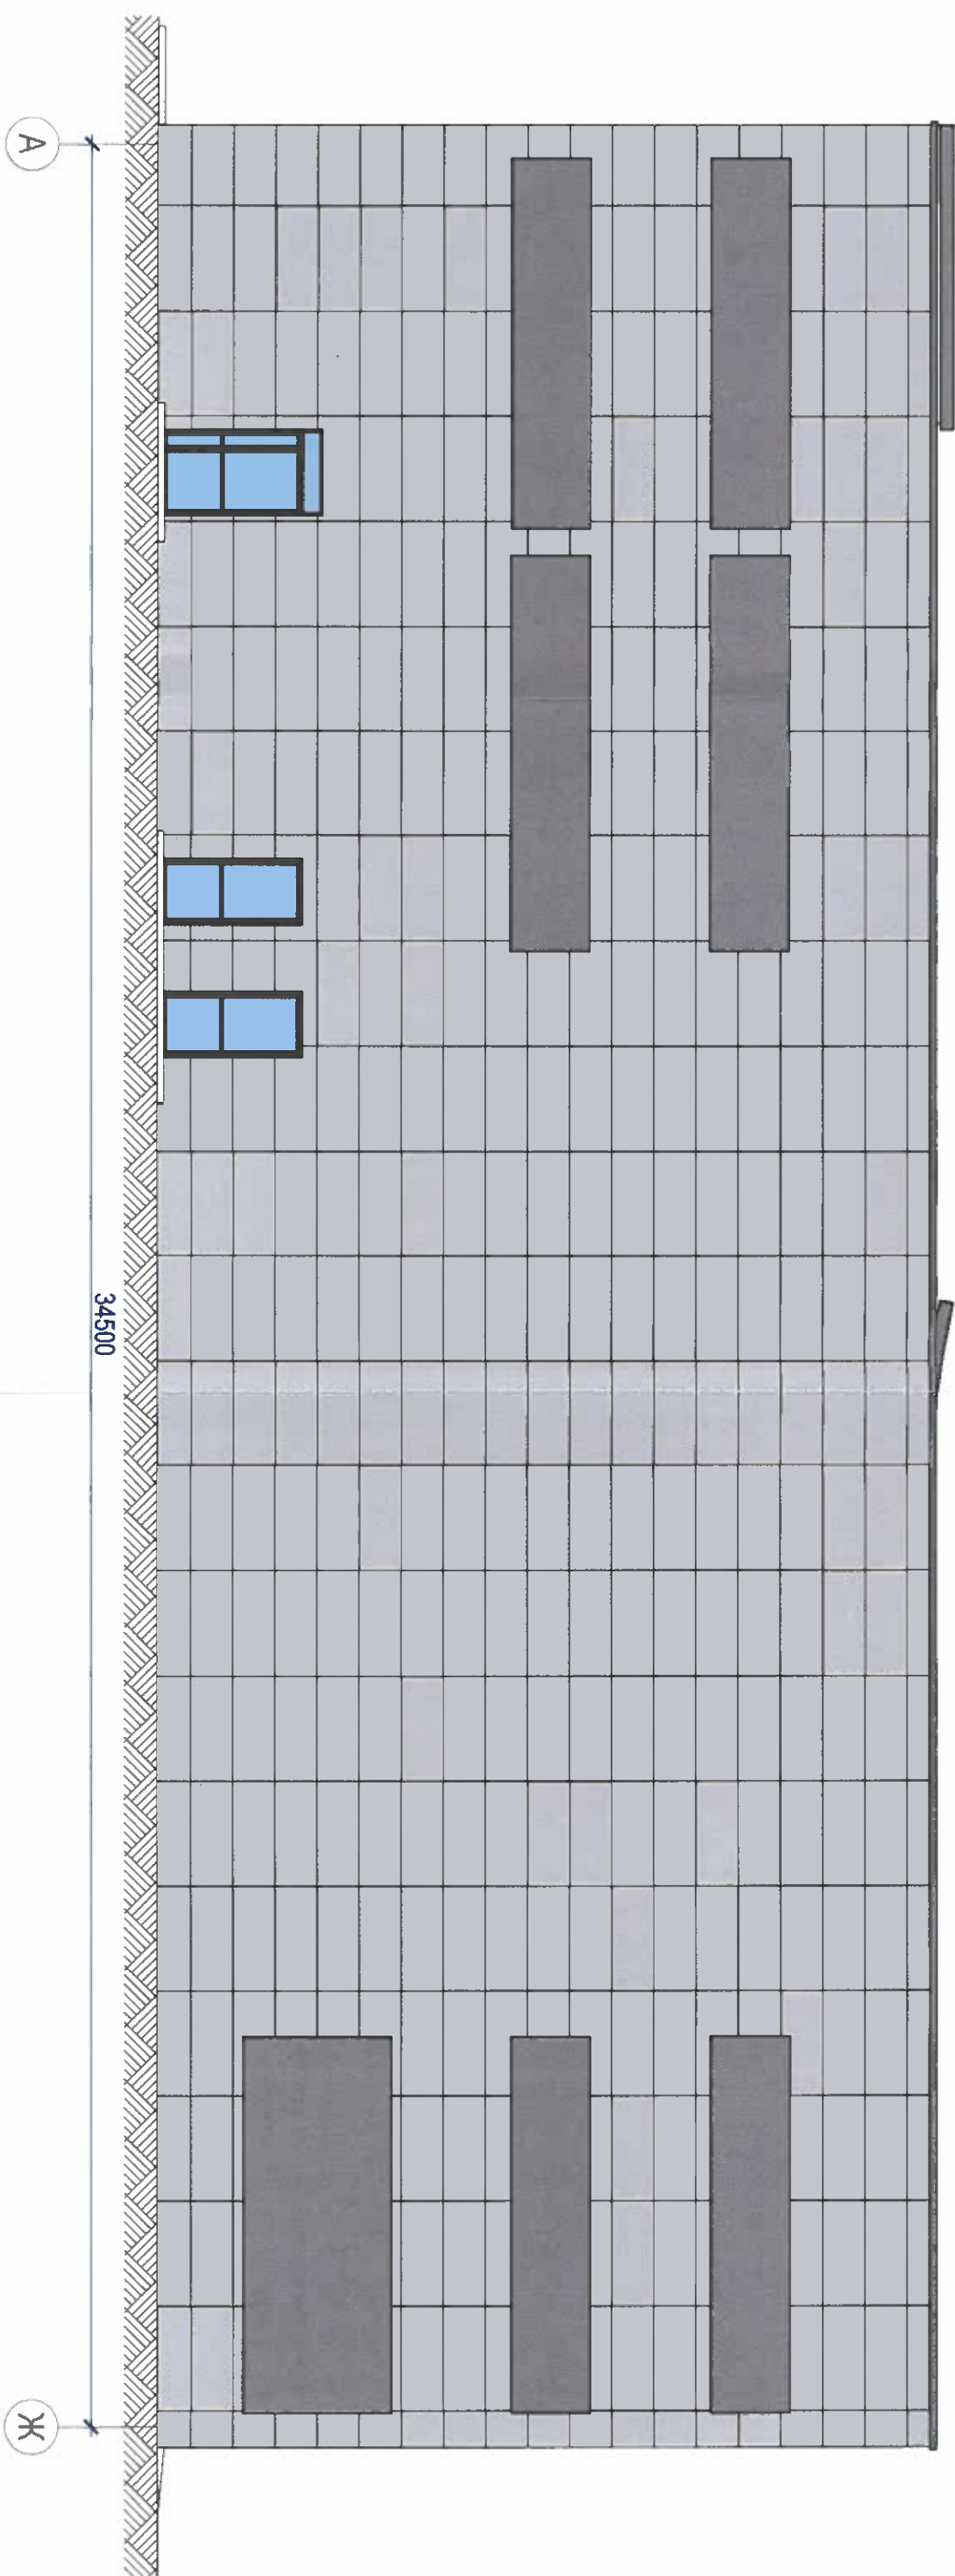

95-03/2020-АР-ГЧ				Наземная стоянка автомобилей закрытого типа по ул. Кирова в Адлерском районе г. Сочи		
Изм.	Кол.уч.	Лист	Док.	Подпись	Дата	
		Бекасов		<i>[Signature]</i>	09.21	
Выполнил	Радченко			<i>[Signature]</i>	09.21	
Фасад в осях А-Ж				ООО "Земельно-архитектурная мастерская"		
Стадия	Лист	Листов				
П	9					