



РФ, КРАСНОДАРСКИЙ КРАЙ,
Г.СОЧИ, УЛ.КУБАНСКАЯ 15
ОФИС 705
LINIA.PROEKT@MAIL.RU
+7 (938) 443-18-20
+7 (922) 643-20-90

ООО «ЛИНИЯ»
ИНН/КПП 3241506328/236601001

Р/С 40702810830060000236
К/С 30101810600000000602
Юго-Западный банк ПАО Сбербанк
ОКПО 22343166 БИК 046015602
ИНН/КПП 7707083893/232045006

*Общество с ограниченной ответственностью «Линия»
Свидетельство № СРО-П-179-12122012 от 25 ноября 2014г.*

«Строительство общеобразовательной организации на 1100 мест в с. Раздольное»

ПРОЕКТНАЯ ДОКУМЕНТАЦИЯ

Раздел 3.Архитектурные решения

16/22-АР

2022 г.



РФ, КРАСНОДАРСКИЙ КРАЙ,
Г.СОЧИ, УЛ.КУБАНСКАЯ 15
ОФИС 705
LINIA.PROEKT@MAIL.RU
+7 (938) 443-18-20
+7 (922) 643-20-90

ООО «ЛИНИЯ»
ИНН/КПП 3241506328/236601001

Р/С 40702810830060000236
К/С 30101810600000000602
Юго-Западный банк ПАО Сбербанк
ОКПО 22343166 БИК 046015602
ИНН/КПП 7707083893/232045006

*Общество с ограниченной ответственностью «Линия»
Свидетельство № СРО-П-179-12122012 от 25 ноября 2014г.*

«Строительство общеобразовательной организации на 1100 мест в с. Раздольное»

ПРОЕКТНАЯ ДОКУМЕНТАЦИЯ

Раздел 3.Архитектурные решения

16/22-АР

Генеральный директор


А.А. Нестеренко

Главный инженер проекта


Д.С. Опарин

2022 г.

Номер помещения	Наименование	Площадь помещения, м ²	Кат. помещения
Блок 1			
П101	Электрощитовая	63,65	
П102	Коридор	317,20	
П103	Лестничная клетка	24,06	
П104	Коридор	402,68	
П105	Лестничная клетка	25,57	
Блок 2			
П106	Электрощитовая	31,65	
П107	Коридор	350,20	
П108	Лестничная клетка	24,06	
П109	Помещение подвала	445,24	
Блок 3			
П110	Книгохранилище (фонд закрытого хранения)	302,23	В1
П111	Лестничная клетка	17,53	
П112	Тамбур-шлюз	4,85	
П113	Технологическая лестница	22,48	
П114	Коридор	335,43	
П115	Лестничная клетка	19,35	
П116	Электрощитовая	48,82	
П117	Коридор	453,72	
П118	Кладова сухих продуктов	21,71	В2
П119	Кладова муки	16,77	В2
П120	Кладова полуфабрикатов	27,07	В3
П121	Помещение хранения скоропортящихся продуктов	70,76	В3
П122	Подсобное помещение	23,95	В4
П123	Лестничная клетка	4,27	
П124	Шхита грузовых подъемников	2,30	
П125	Тамбур-шлюз	3,67	
П126	Комната приема лица персонала	27,53	
П127	Санузел	6,82	
П128	Раздевальня персонала с душевой женская	19,09	
П129	Раздевальня персонала с душевой мужская	15,63	
П130	Технологическая лестница	18,11	
П131	Тамбур-шлюз	4,88	
П132	Кладова овощей	27,22	В3
П133	К/И	7,36	В4
П134	Коридор	80,55	
Блок 4,5			
П135	Электрощитовая	35,24	
П136	Насосная	34,13	
П137	Лестничная клетка	18,75	
П138	Коридор	554,71	
П139	Помещение подвала	427,37	
П140	Коридор	574,22	
П141	Электрощитовая	28,16	
П142	Лестничная клетка	19,45	
Блок 6			
П143	Коридор	250,09	
П144	Лестничная клетка	24,06	
П145	Электрощитовая	66,41	
П146	Коридор	314,21	
Блок 7			
П147	Коридор	384,56	
П148	Коридор	364,36	
П149	Лестничная клетка	24,06	
П150	Электрощитовая	66,41	
Блок 8			
П151	Помещение подвала	318,79	
П152	Электрощитовая	31,65	
П153	Лестничная клетка	24,06	
П154	Помещение подвала	544,34	
П155	Лестничная клетка	25,57	

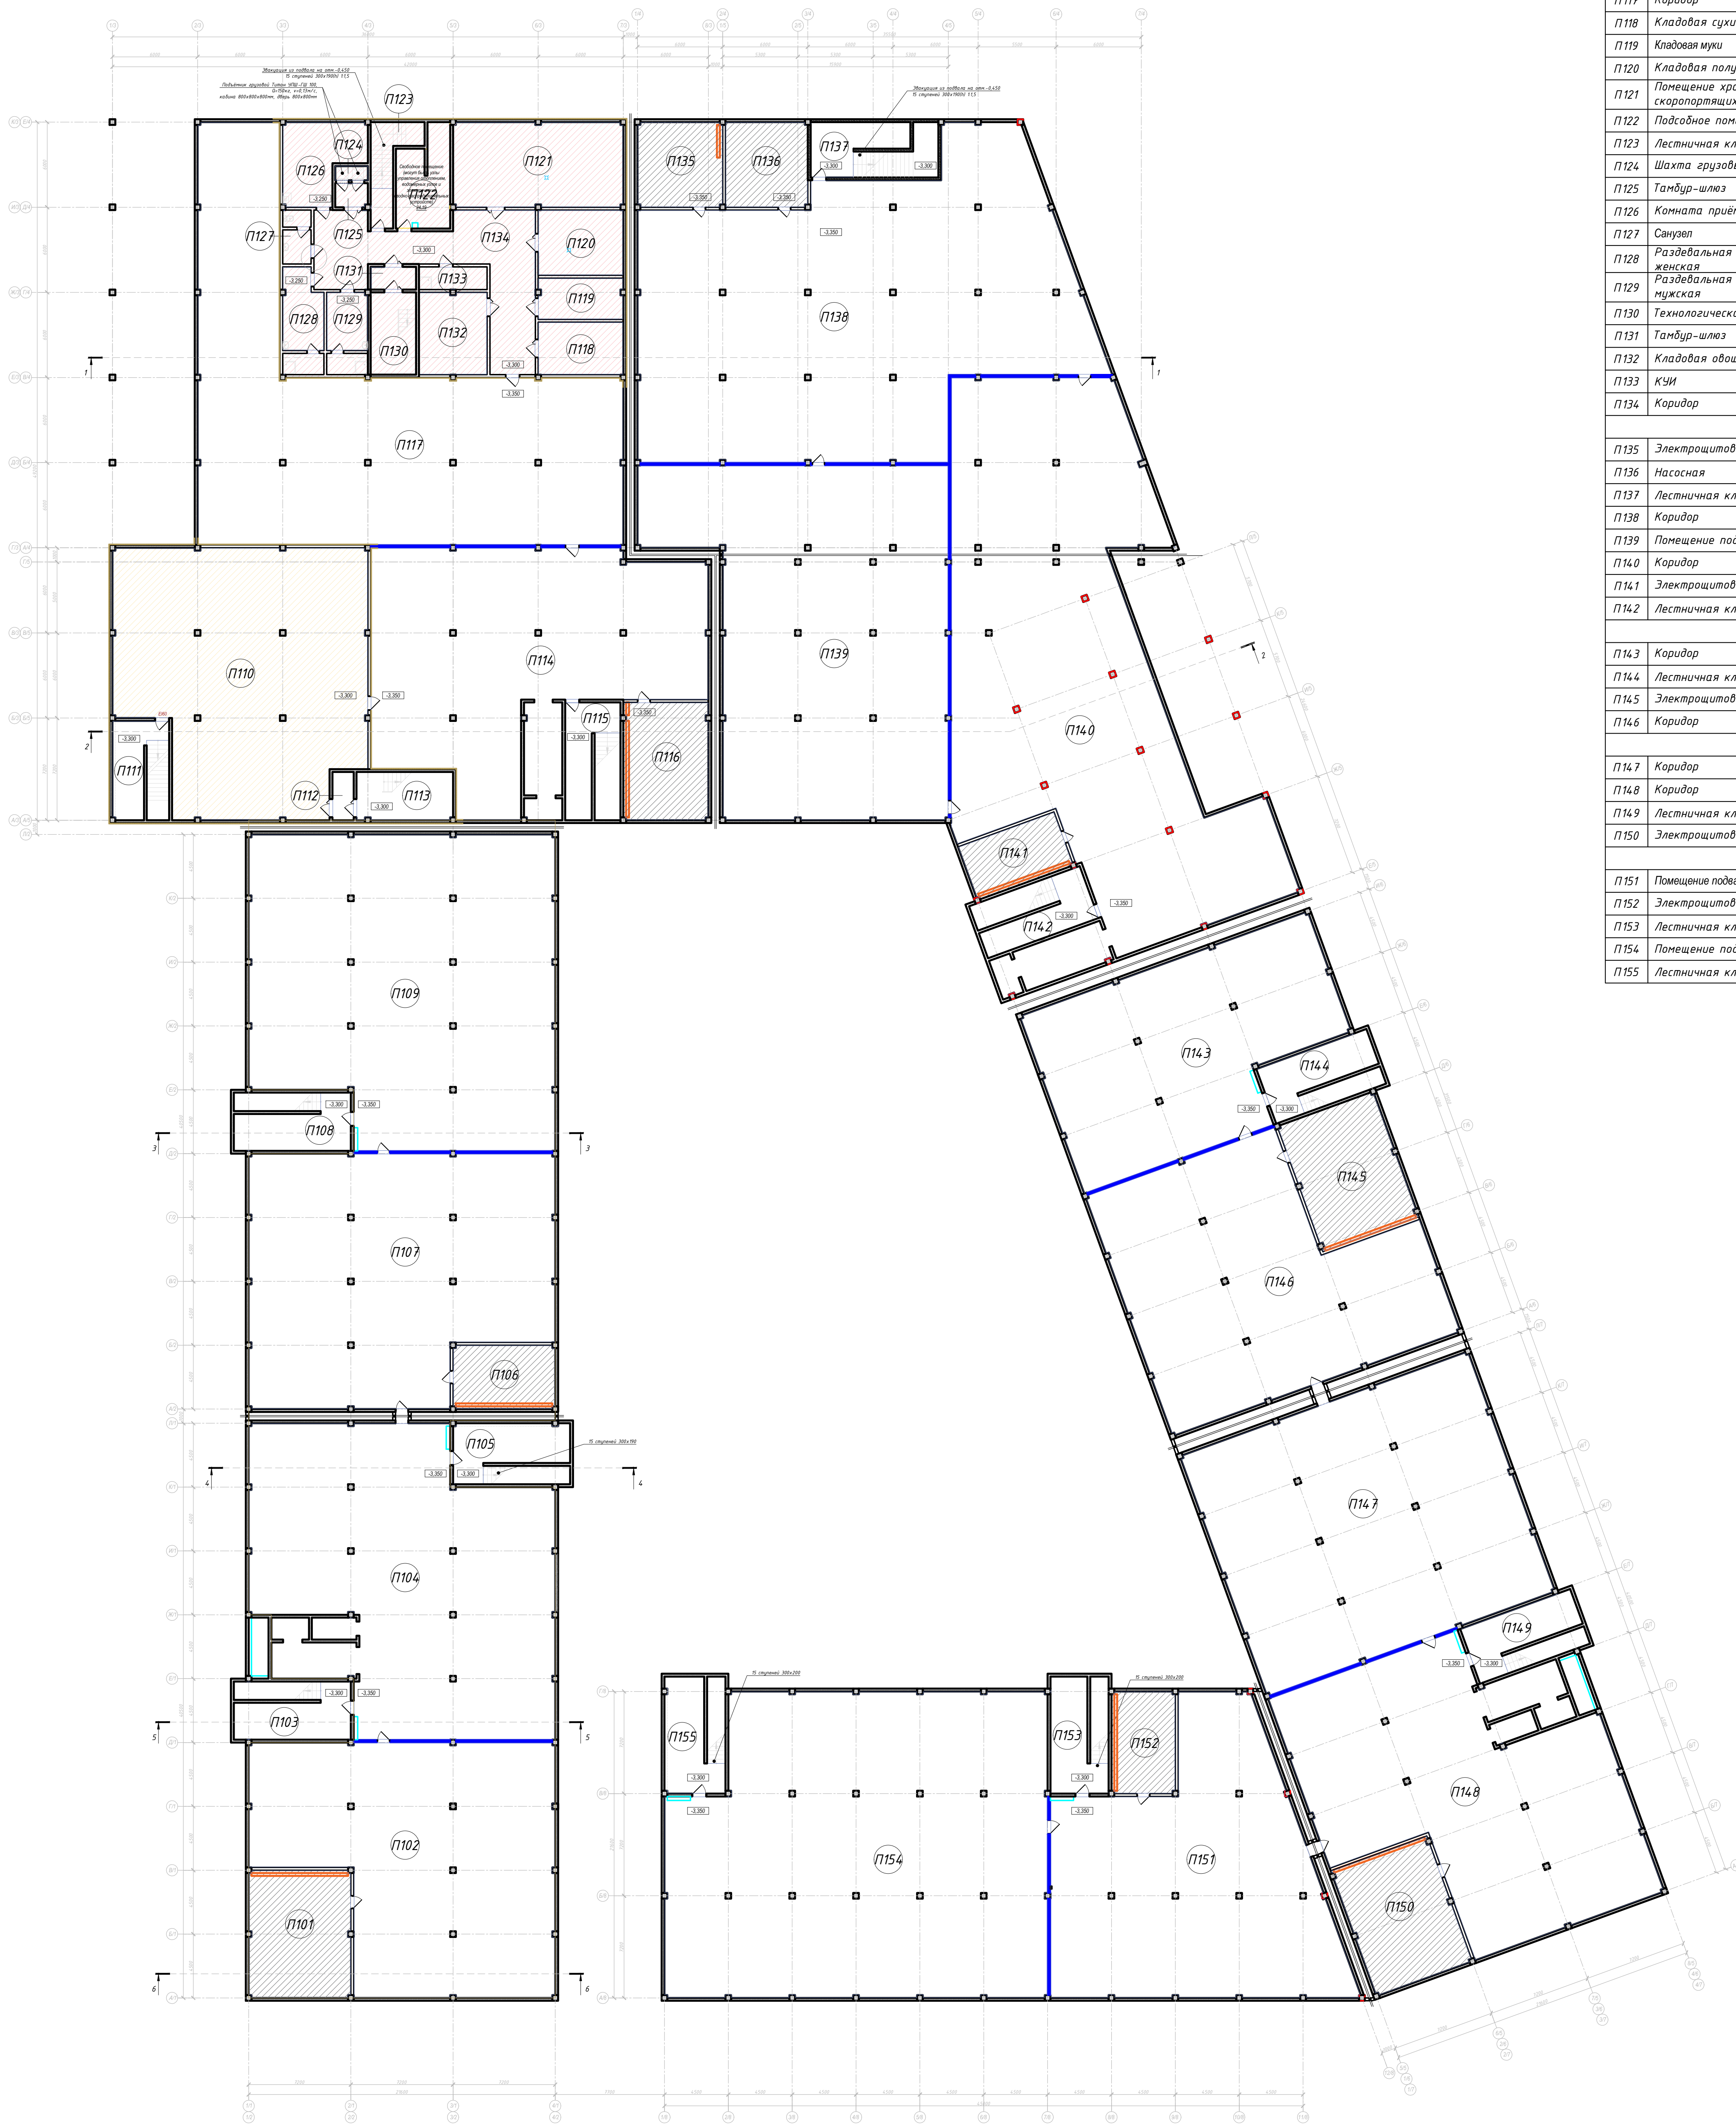

Блок-схема

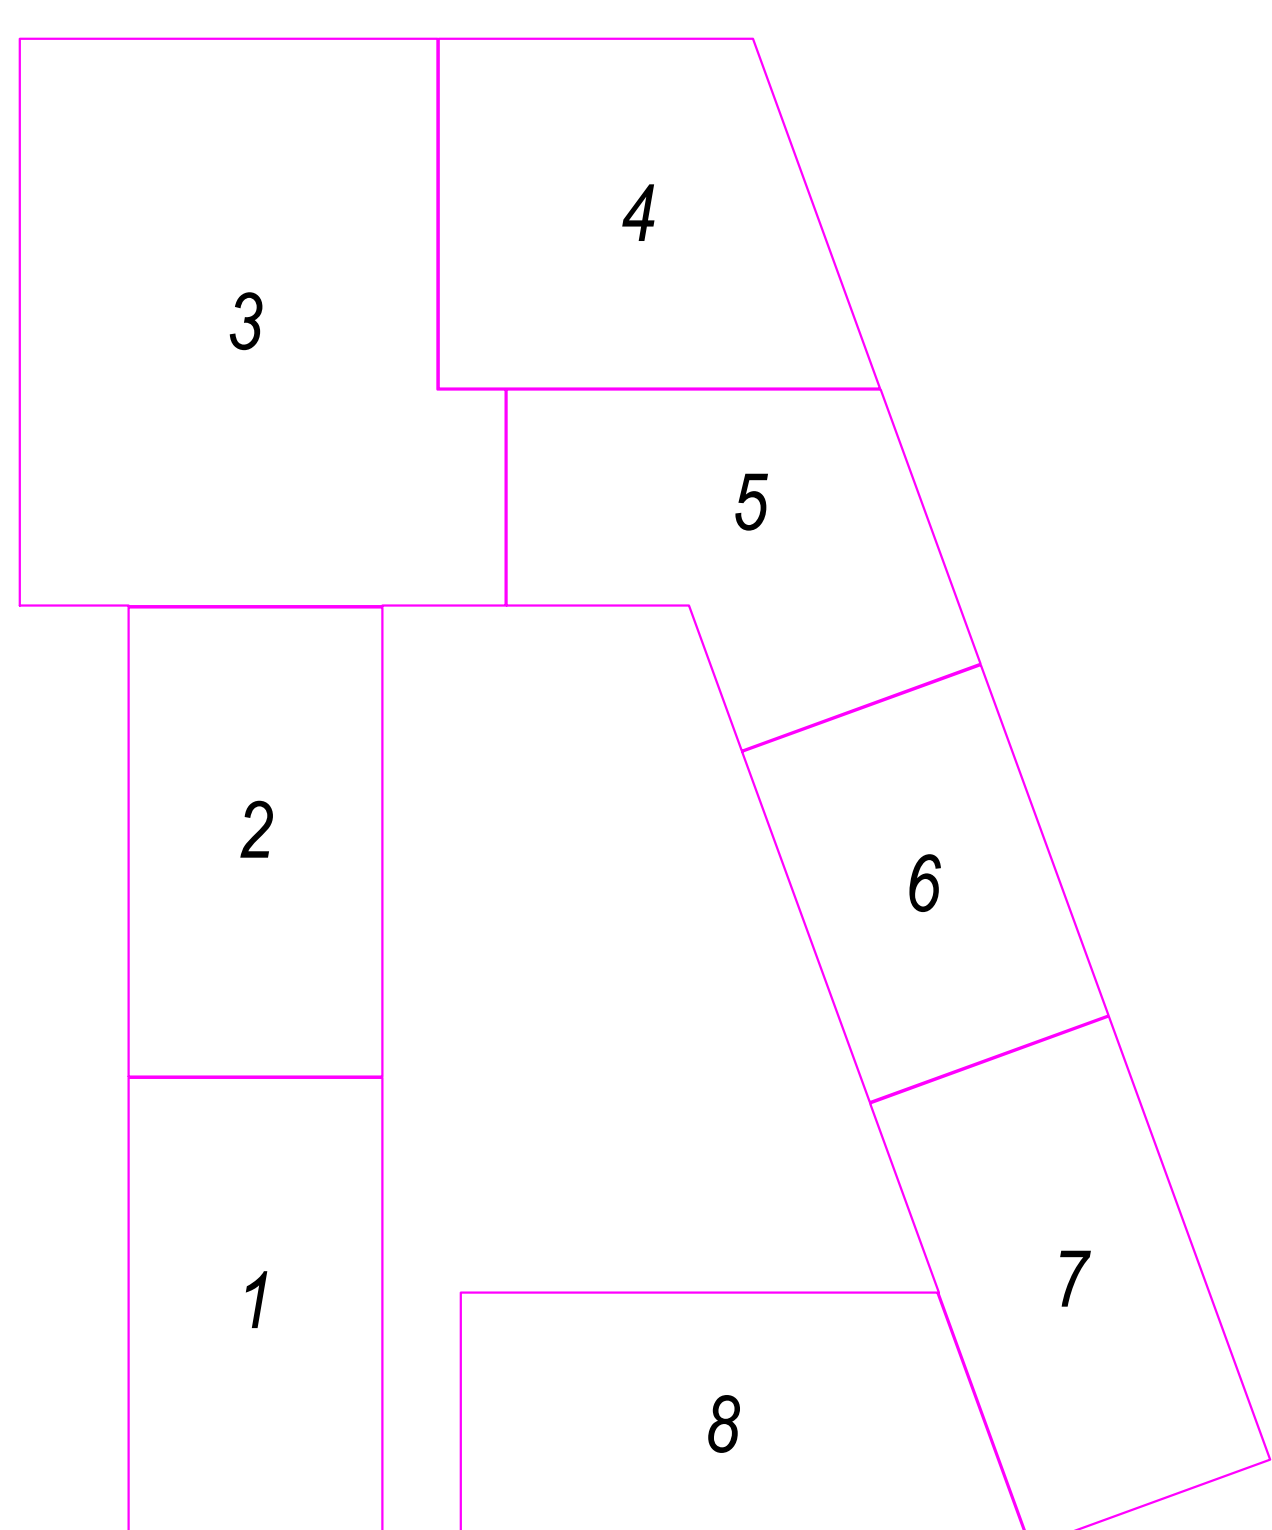

Основание для разработки проекта здания школы на 1100 мест
 - задание на проектирование;
 - Градостроительный план земельного участка RU233090000-000000000026240 от 16.01.2020г.



Технико-экономические показатели здания школы:
 Общая площадь - 30013,00 м²
 в том числе площадь эксплуатируемой кровли 2433,00м²
 в том числе площадь подвала 1424,00м²
 Строительный объем 133551,90м³
 в том числе: надземная часть - 10654,10м³
 подземная часть - 27002,80м³
 Площадь застройки - 8635,60м²

Характеристики здания школы:
 Класс функциональной пожарной опасности - Ф4.1
 Степень огнестойкости - I
 Класс конструктивной пожарной опасности - С0
 Среда ответственности - II (нормальная)
 Расчетный срок службы здания - 50 лет
 Сейсмичность площадки строительства - в валовой
 Климатический район строительства - IVБ (СП 131.13330.2020)


Условные обозначения

- стены наружные из газоблока 1/588x200x288/0800/В2,5/F25 по ГОСТ 31360-2007
- стены наружные из бетона В25
- перегородки внутренние из газоблока 1/588x200x288/0800/В2,5/F15 по ГОСТ 31360-2007
- перегородки противопожарные 1 типа из газоблока 1/588x200x288/0800/В2,5/F15 по ГОСТ 31360-2007
- перегородки внутренние из влагостойкого ГКЛ

16/22-AP			
"Строительство общеобразовательной организации на 1100 мест в с. Раздольное"			
Изм.	Конт.	Лист	Дата
1	Иванов	05-22	
2	Семенихина	05-22	
3	Басова	05-22	

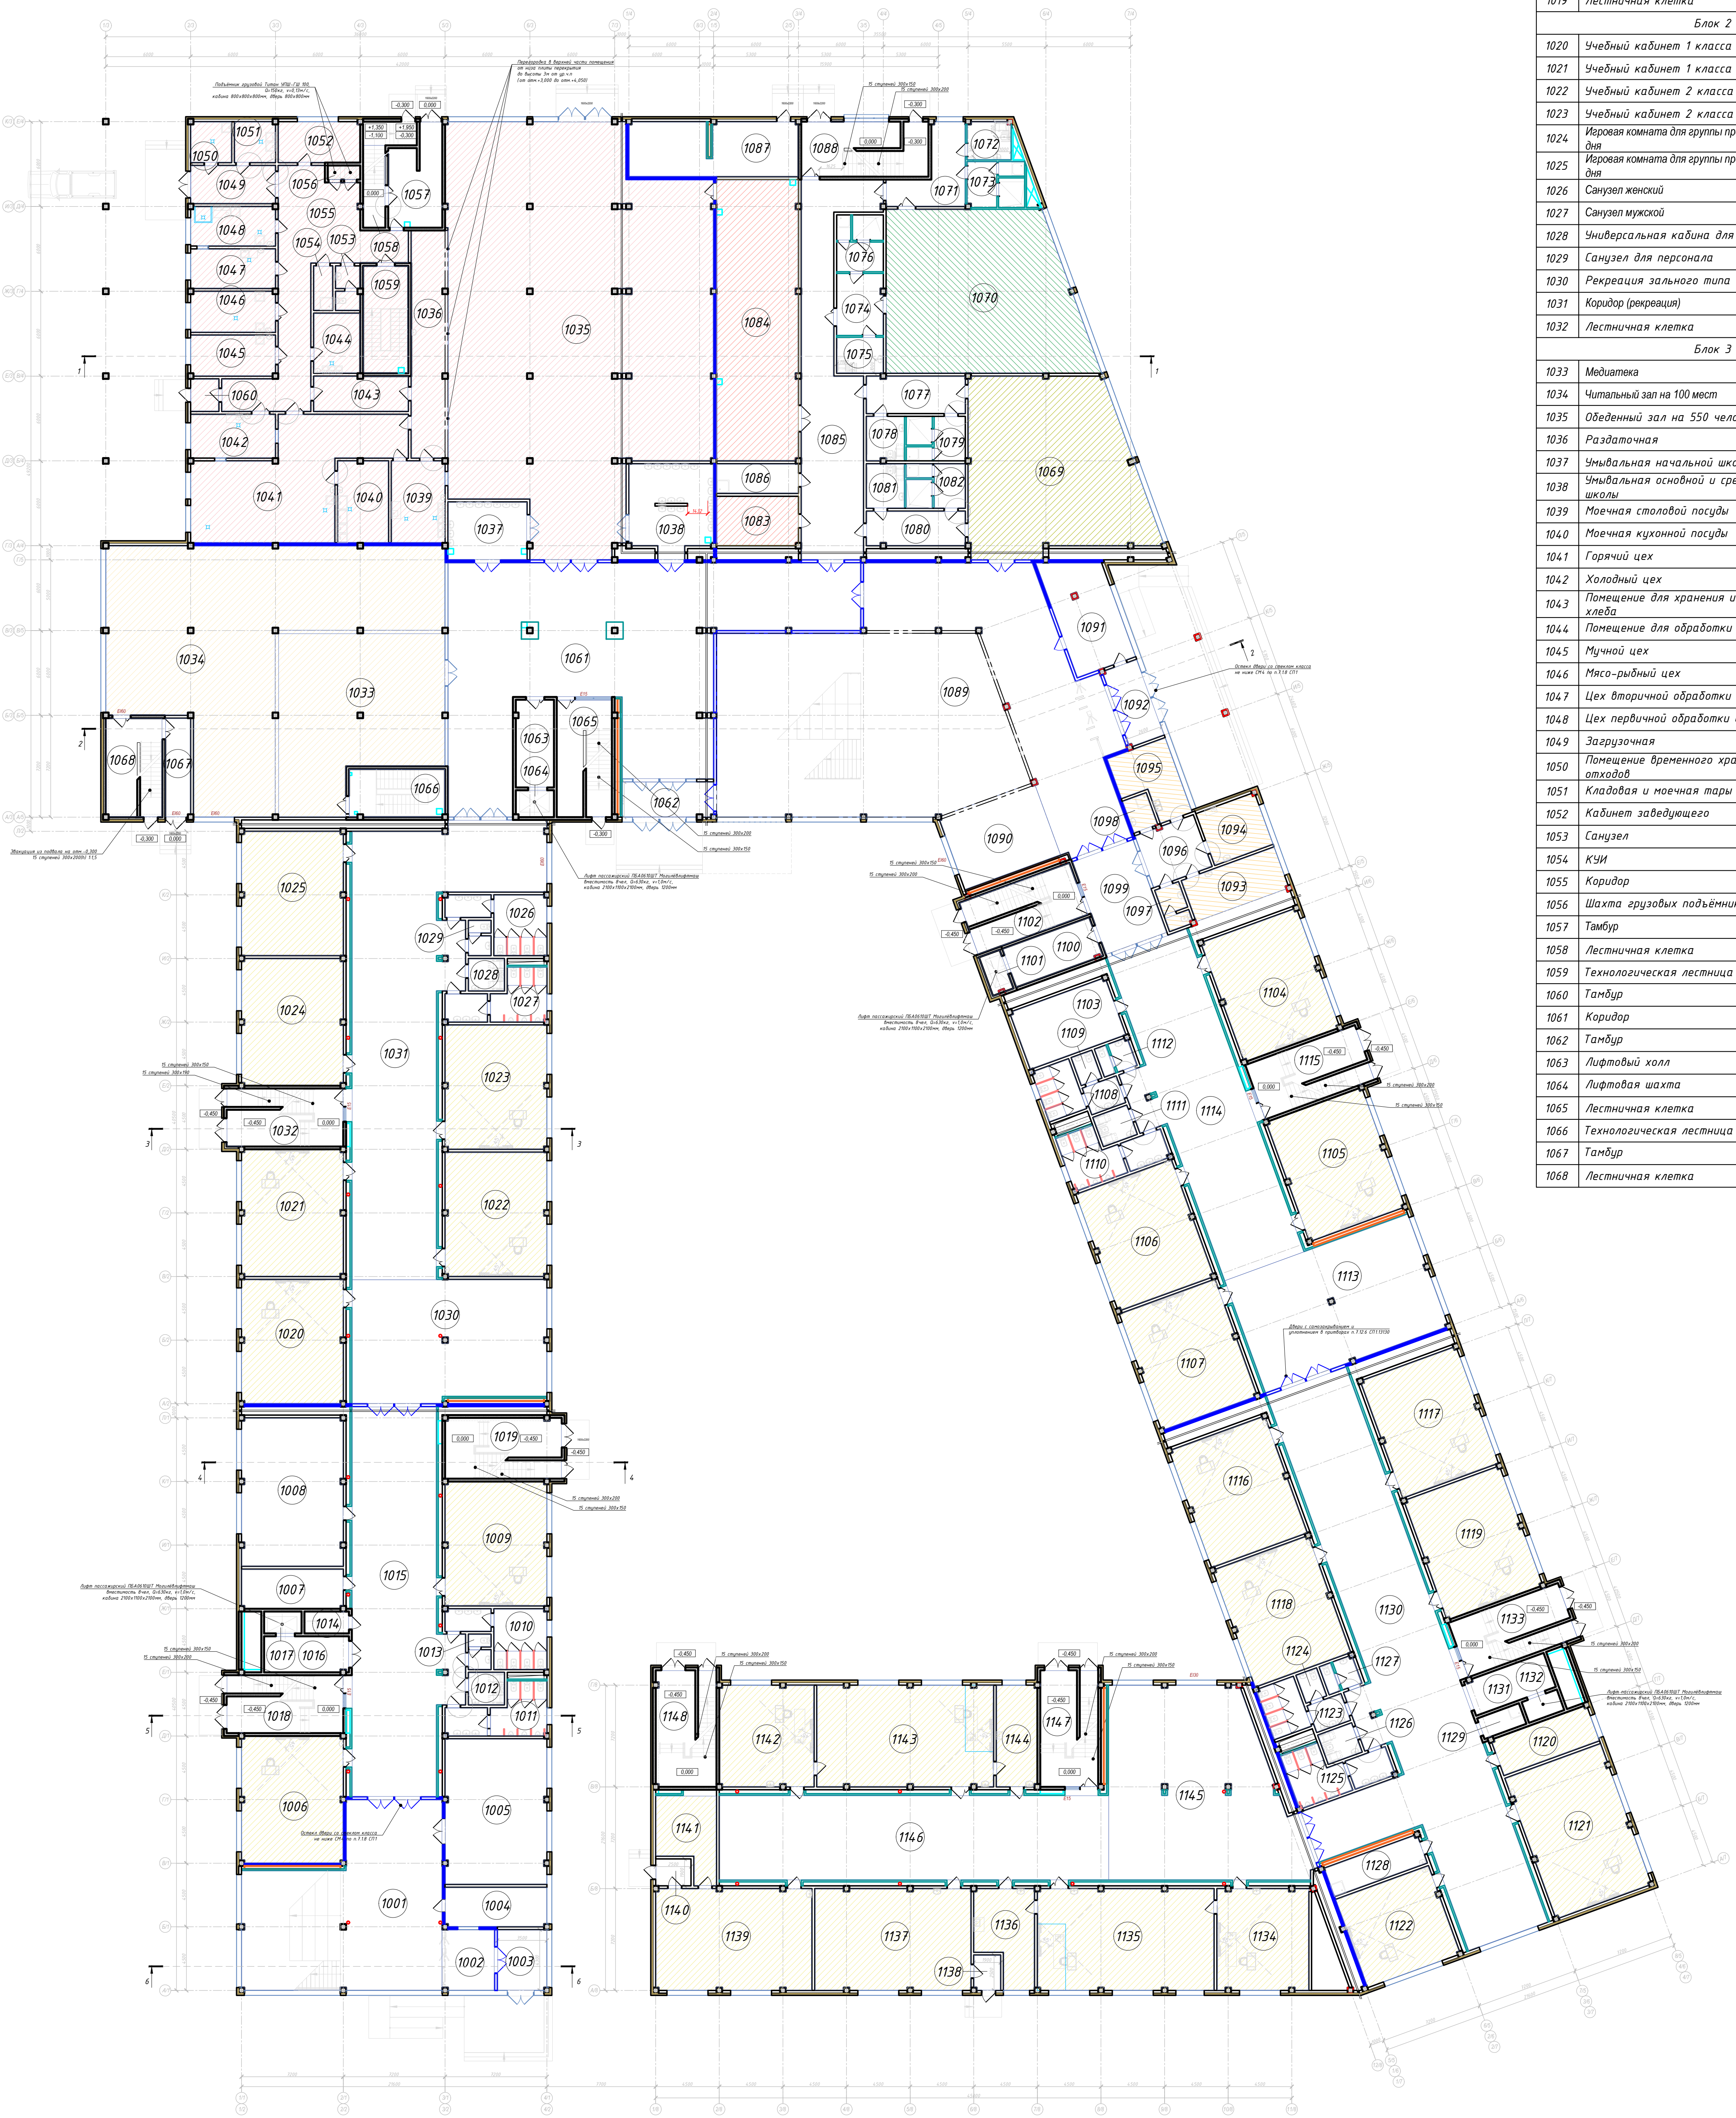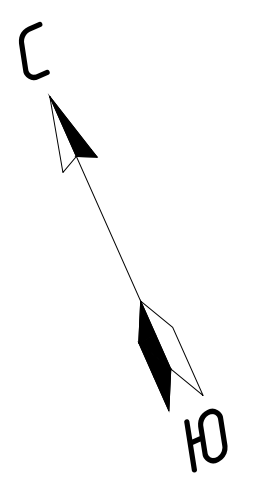

Блок-схема

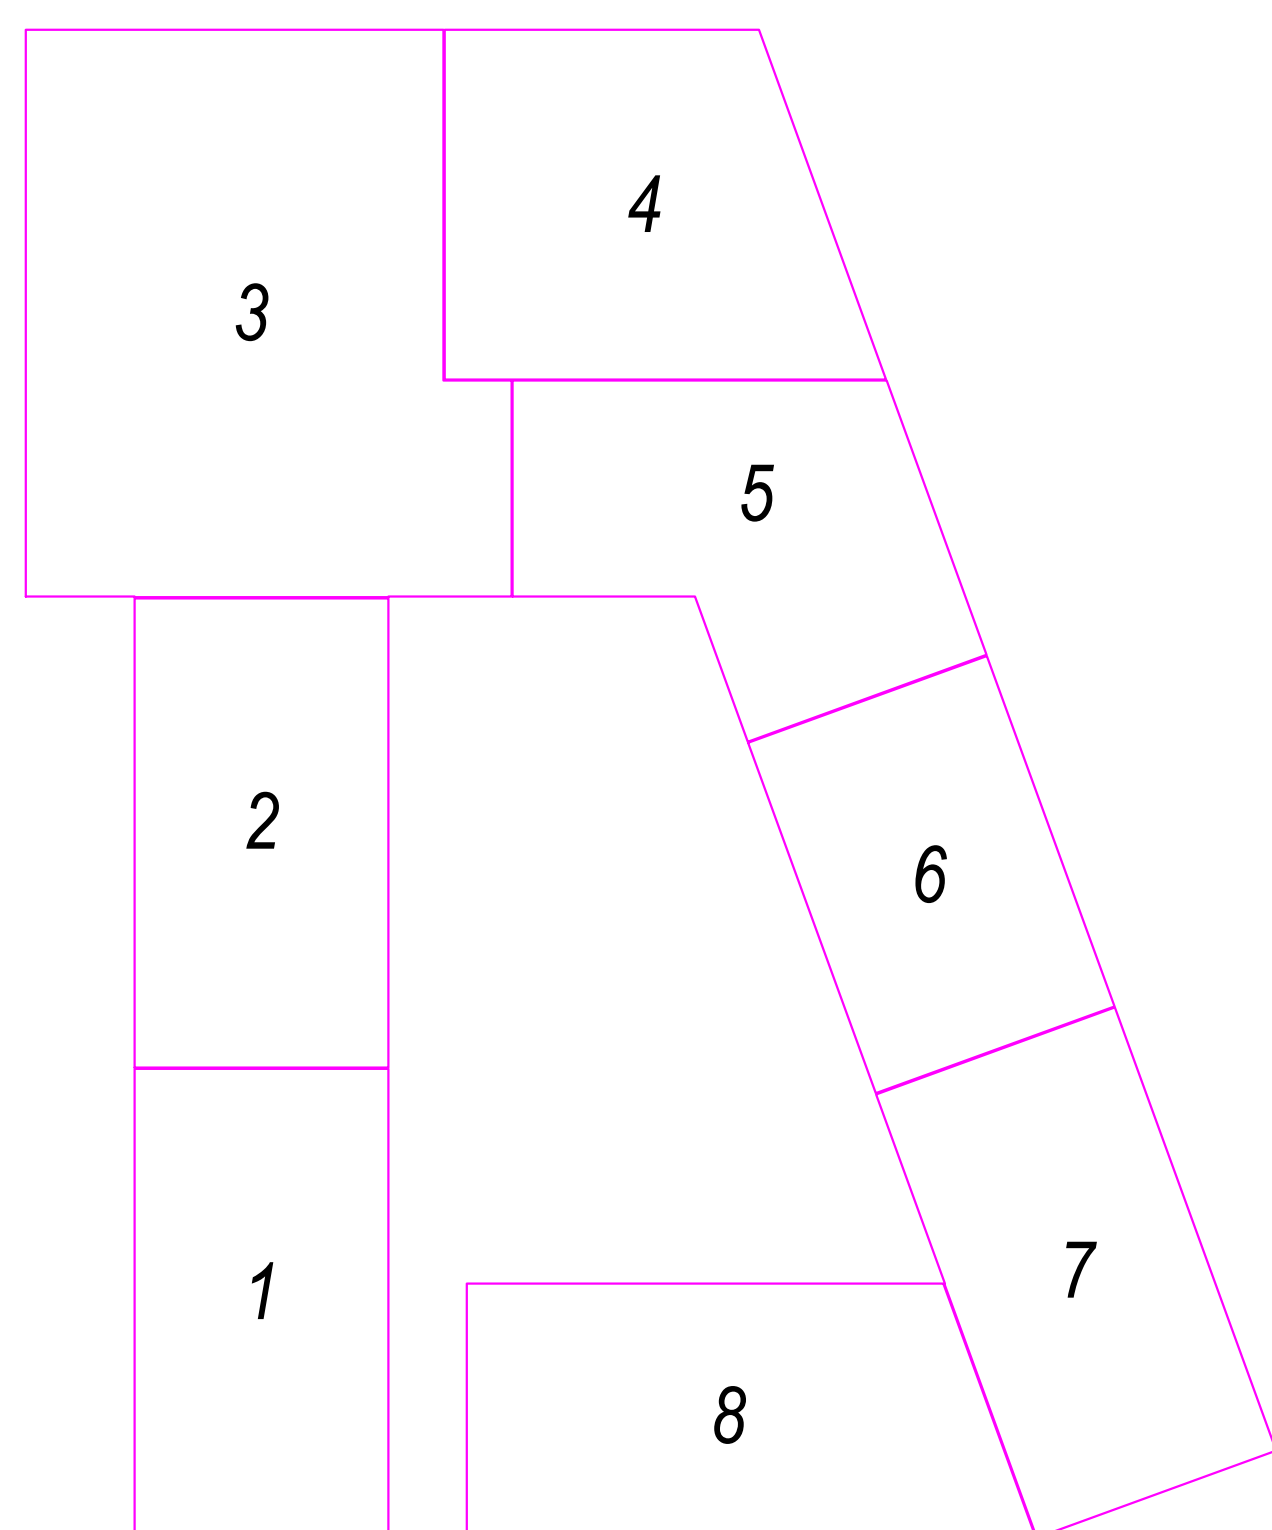

Экспликация помещений 1 этажа на отм.0,000 (начало)

№ помещения	Наименование	Площадь помещения, м²	Кат. помещения
Блок 1			
1001	Вестибиль 1-4 классов	152,94	
1002	Зона ожидания родителей	15,63	
1003	Тамбур	14,62	
1004	Помещение охраны с пожарным постом	19,58	
1005	Гардеробные 1-4 классов	72,92	
1006	Учебный кабинет 1 класса	63,65	
1007	Гардеробная для учителей	19,58	
1008	Учительская начальная школы	74,27	
1009	Учебный кабинет 1 класса	62,62	
1010	Санузел женский	20,60	
1011	Санузел мужской	18,59	
1012	Универсальная кабина для МГН	5,62	
1013	Санузел для персонала	3,40	
1014	К/И	4,64	В4
1015	Коридор (рекреация)	173,68	
1016	Лифтовый холл	14,78	
1017	Лифтовая шахта	4,10	
1018	Лестничная клетка	33,21	
1019	Лестничная клетка	34,71	
Блок 2			
1020	Учебный кабинет 1 класса	62,62	
1021	Учебный кабинет 1 класса	63,65	
1022	Учебный кабинет 2 класса	62,62	
1023	Учебный кабинет 2 класса	62,62	
1024	Ирровая комната для группы продвинутого дня	63,65	
1025	Ирровая комната для группы продвинутого дня	62,62	
1026	Санузел женский	20,60	
1027	Санузел мужской	18,59	
1028	Универсальная кабина для МГН	5,62	
1029	Санузел для персонала	3,40	
1030	Рекреация зального типа	116,17	
1031	Коридор (рекреация)	236,91	
1032	Лестничная клетка	33,21	
Блок 3			
1033	Медиатка	126,67	
1034	Читальный зал на 100 мест	254,43	
1035	Обеденный зал на 550 человек	485,59	
1036	Раздаточная	41,32	
1037	Учительская начальная школы	22,47	
1038	Учительская основной и средней школы	35,98	
1039	Мясная столовой посуды	2152 Д	
1040	Мясная кухонной посуды	20,32 Д	
1041	Горячий цех	87,12	В4
1042	Холодный цех	18,74	В4
1043	Помещение для хранения и резки хлеба	16,20	В3
1044	Помещение для обработки яиц	13,81	В4
1045	Мучной цех	16,87	В3
1046	Мясо-рыбный цех	16,87	В4
1047	Цех вторичной обработки овощей	16,28	В4
1048	Цех первичной обработки овощей	16,28	В4
1049	Загрузочная	15,76	В3
1050	Помещение временного хранения овощей	8,08	В4
1051	Кладовая и мясная тары	8,08	Д
1052	Кабинет заведующего	16,34	
1053	Санузел	4,80	
1054	К/И	4,02	В4
1055	Коридор	76,57	
1056	Шахта грузовой подъемников	2,30	
1057	Тамбур	23,55	
1058	Лестничная клетка	8,84	
1059	Технологическая лестница	23,78	
1060	Тамбур	4,38	
1061	Коридор	300,93	
1062	Тамбур	15,62	
1063	Лифтовый холл	16,20	
1064	Лифтовая шахта	5,08	
1065	Лестничная клетка	31,76	
1066	Технологическая лестница	22,48	
1067	Тамбур	12,12	
1068	Лестничная клетка	27,41	

Экспликация помещений 1 этажа на отм.0,000 (окончание)



№ помещения	Наименование	Площадь помещения, м²	Кат. помещения
Блок 4			
1069	Тренажерный зал	163,71	
1070	Танцевальная студия	151,15	
1071	Раздевальная мужская	19,86	
1072	Уборная	8,10	
1073	Душевая	12,11	
1074	Раздевальная женская	14,01	
1075	Уборная	8,12	
1076	Душевая	12,04	
1077	Раздевальная мужская	17,97	
1078	Уборная	8,12	
1079	Душевая	12,07	
1080	Раздевальная женская	16,59	
1081	Уборная	8,21	
1082	Душевая	12,07	
1083	Гардеробная для учителей	19,83	
1084	Гардеробные 5-11 классов	113,82	
1085	Коридор	95,35	
1086	К/И	11,78	В3
1087	Венткамера	44,58	
1088	Лестничная клетка	34,45	
Блок 5			
1089	Вестибиль 5-11 классов	419,07	
1090	Зона ожидания родителей	39,04	
1091	Помещение охраны с пожарным постом	33,80	
1092	Тамбур	14,32	
1093	Кабинет врача	21,15	
1094	Кабинет стоматолога	16,74	
1095	Процедурный кабинет	18,94	
1096	Коридор	16,65	
1097	Уборная	4,85	
1098	К/И	4,11	В4
1099	Коридор	31,62	
1100	Лифтовый холл	18,43	
1101	Лифтовая шахта	4,41	
1102	Лестничная клетка	31,76	
Блок 6			
1103	Методический кабинет	30,30	
1104	Кабинет музыки	63,65	
1105	Кабинет русского языка и литературы	63,65	
1106	Кабинет русского языка и литературы	62,62	
1107	Кабинет русского языка и литературы	62,62	
1108	Санузел женский	15,00	
1109	Комната личной гигиены женщин	3,07	
1110	Санузел мужской	19,28	
1111	Универсальная кабина для МГН	5,37	
1112	Санузел для персонала	4,52	
1113	Рекреация зального типа	115,69	
1114	Коридор (рекреация)	153,24	
1115	Лестничная клетка	33,21	
Блок 7			
1116	Кабинет русского языка и литературы	62,62	
1117	Кабинет русского языка и литературы	62,62	
1118	Кабинет математики	62,62	
1119	Кабинет математики	63,65	
1120	Лаборантская	18,86	В3
1121	Кабинет ОБЖ	75,00	
1122	Кабинет иностранного языка	45,74	
1123	Санузел женский	15,00	
1124	Комната личной гигиены женщин	3,07	
1125	Санузел мужской	19,28	
1126	Универсальная кабина для МГН	5,37	
1127	Санузел для персонала	4,52	
1128	К/И	14,55	В3
1129	К/И	4,64	В4
1130	Коридор (рекреация)	286,04	
1131	Лифтовый холл	14,78	
1132	Лифтовая шахта	4,10	
1133	Лестничная клетка	33,21	
Блок 8			
1134	Практикум химии	45,75	
1135	Кабинет (лаборатория) химии	88,57	
1136	Лаборантская	24,67	В3
1137	Мастерская по обработке дерева и металлопластику	78,28	В3
1138	Тамбур	4,49	
1139	Мастерская по обработке металла и металлопластику	78,20	В3
1140	Тамбур	4,53	
1141	Инструментальная	21,10	В3
1142	Практикум химии	47,28	
1143	Кабинет (лаборатория) химии	88,47	
1144	Лаборантская	20,29	В3
1145	Рекреация зального типа	163,30	
1146	Коридор (рекреация)	163,74	
1147	Лестничная клетка	33,21	
1148	Лестничная клетка	34,71	

Условные обозначения


- стены наружные из газоблока 1/588x200x288/0800/B2,5/F15 по ГОСТ 31360-2007
- стены наружные из бетона В25
- перегородки внутренние из газоблока 1/588x200x288/0800/B2,5/F15 по ГОСТ 31360-2007
- перегородки противопожарные 1 типа из газоблока 1/588x200x288/0800/B2,5/F15 по ГОСТ 31360-2007
- перегородки внутренние из влагостойкого ГКЛ
- шахты сетей электрики
- перегородки из ЛДСП в санузлах

За относительную отметку 0,000 уровень чистого пола первого этажа принята абсолютная отметка 76,10

				16/22-AP		
				"Строительство образовательной организации на 1100 мест в с. Раздольное"		
Изм.	Конт.	Лист	Изд.	Дата	Статус	Лист
Г/ИП	Иванов	05-22	05-22		Задание образовательной организации	00
Архитектор	Семченко	05-22	05-22		План 1 этажа на отм.0,000 М1:200	000 "Линия"
Н.контр.	Басова	05-22				Формат А3

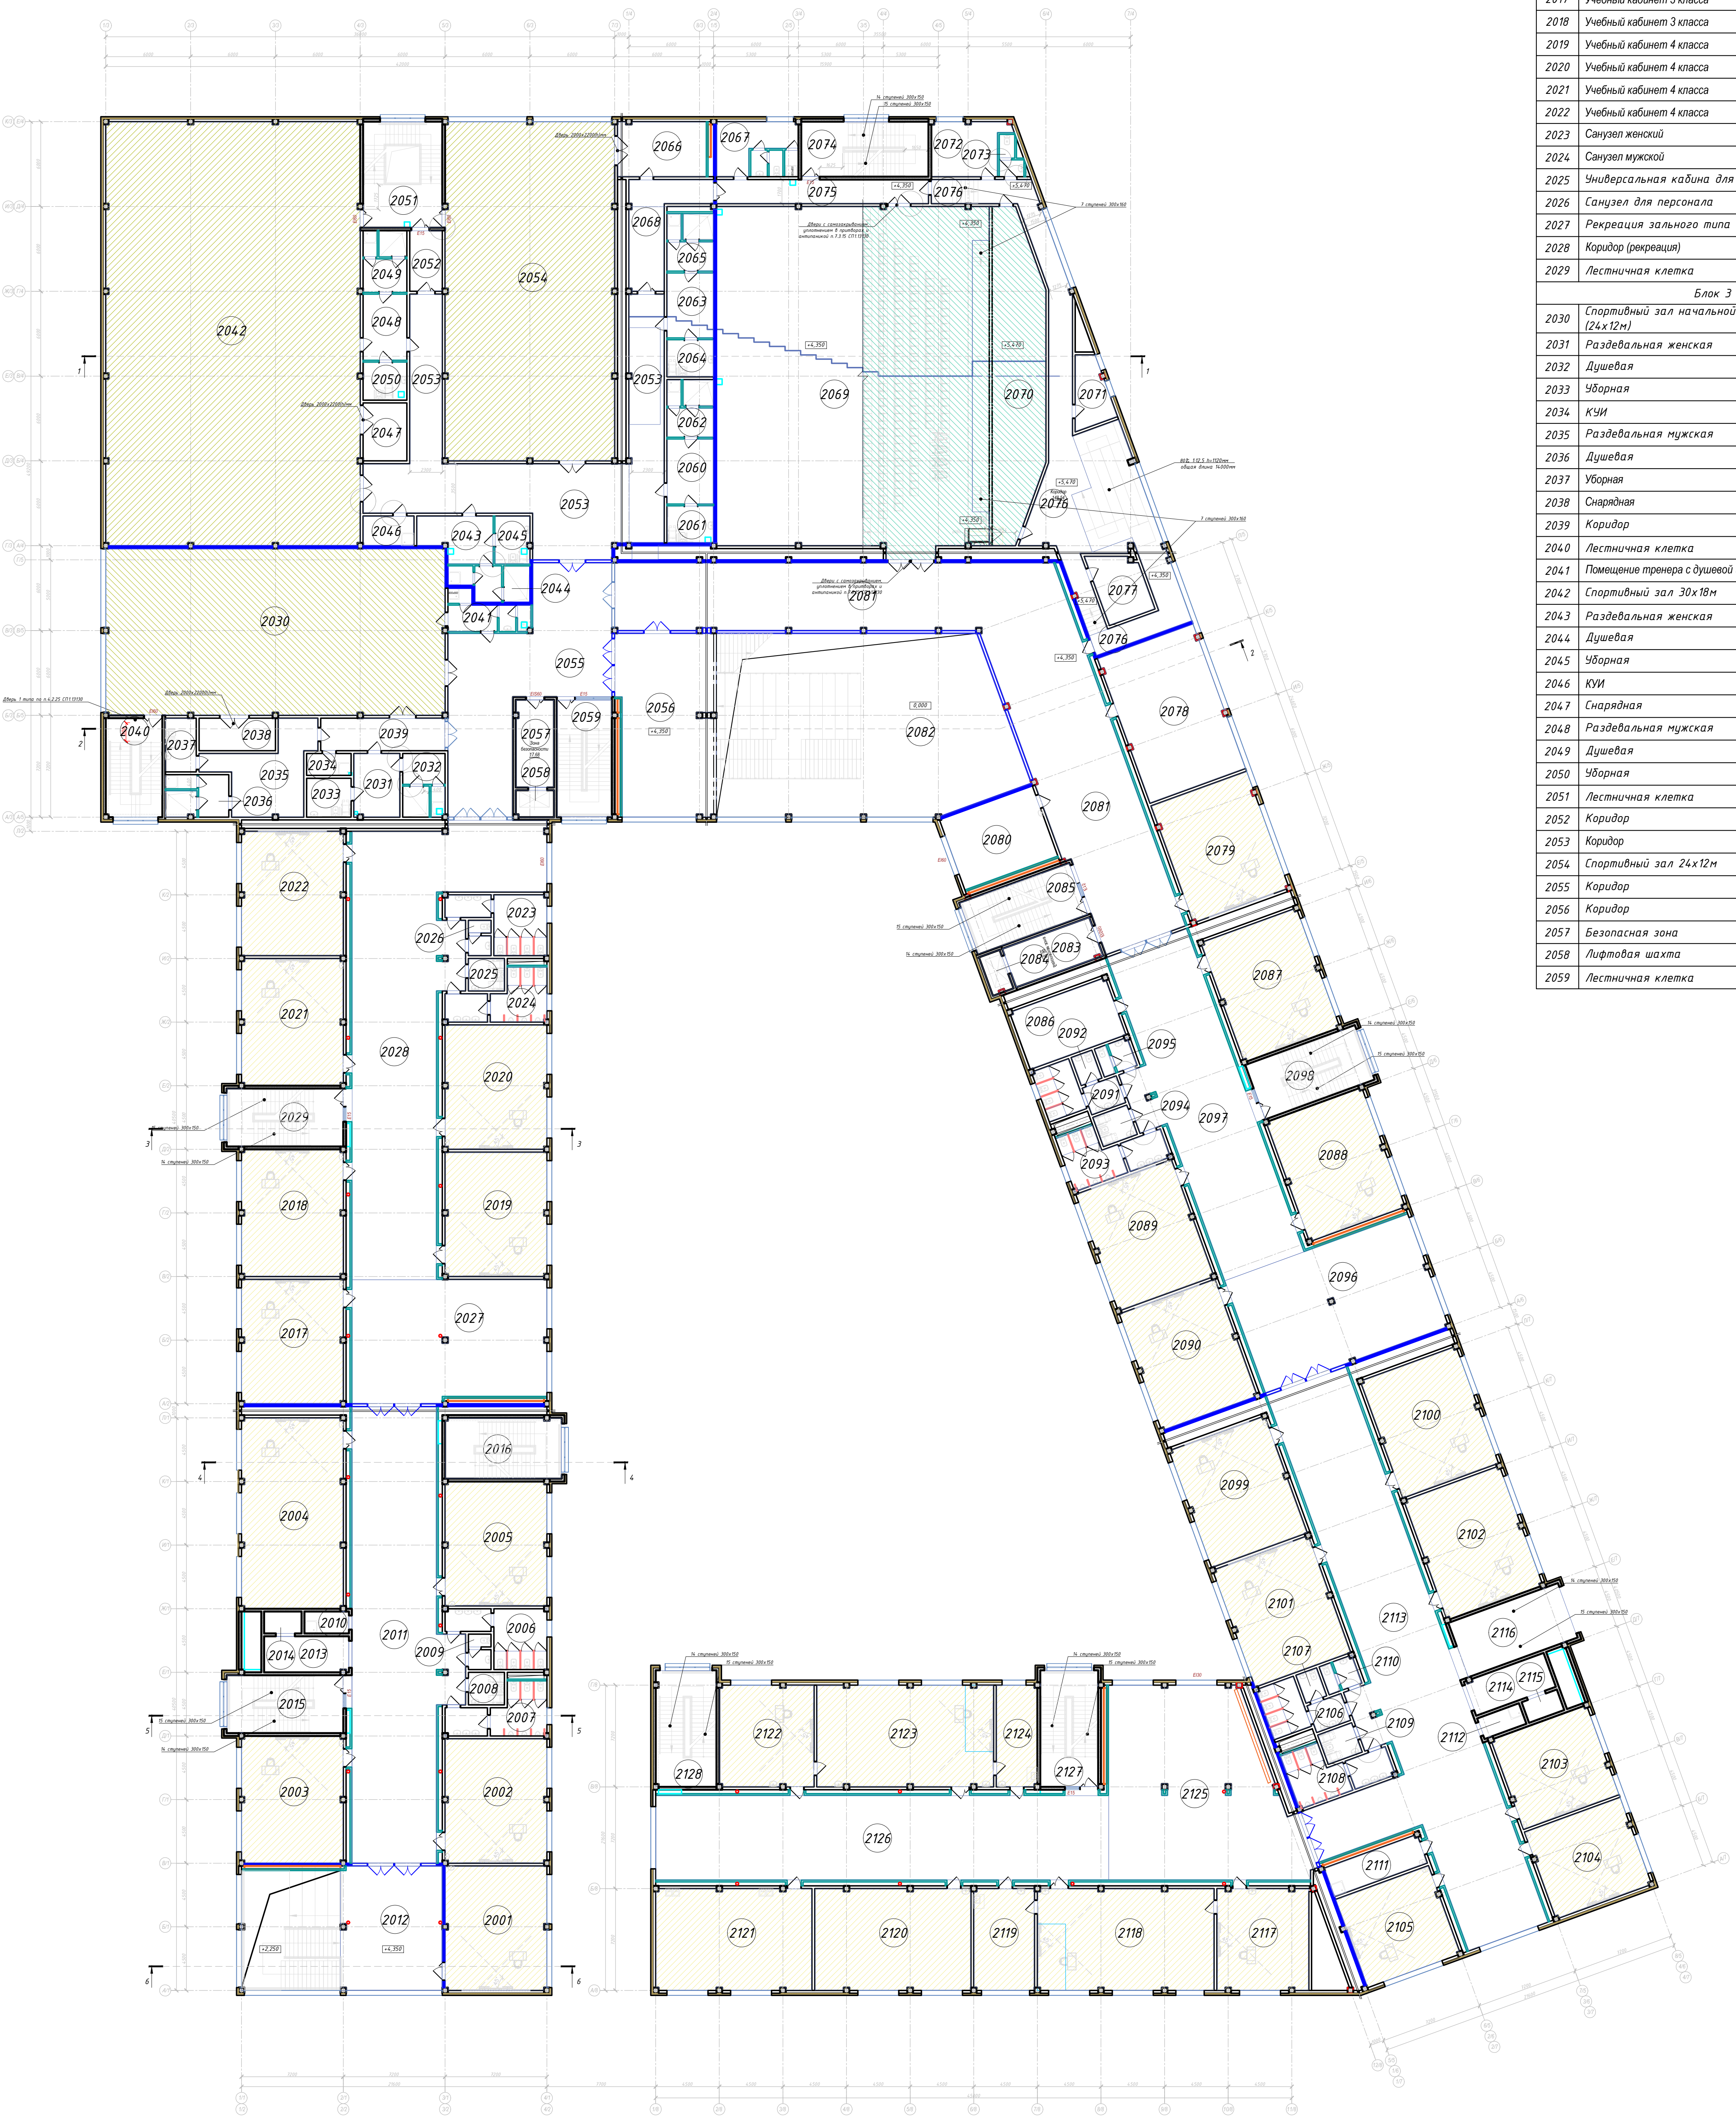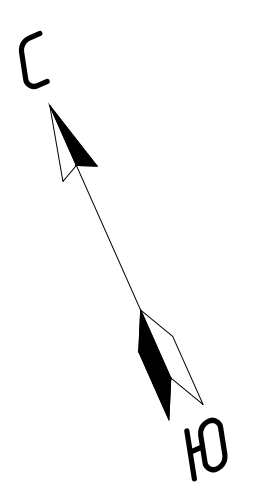

Блок-схема

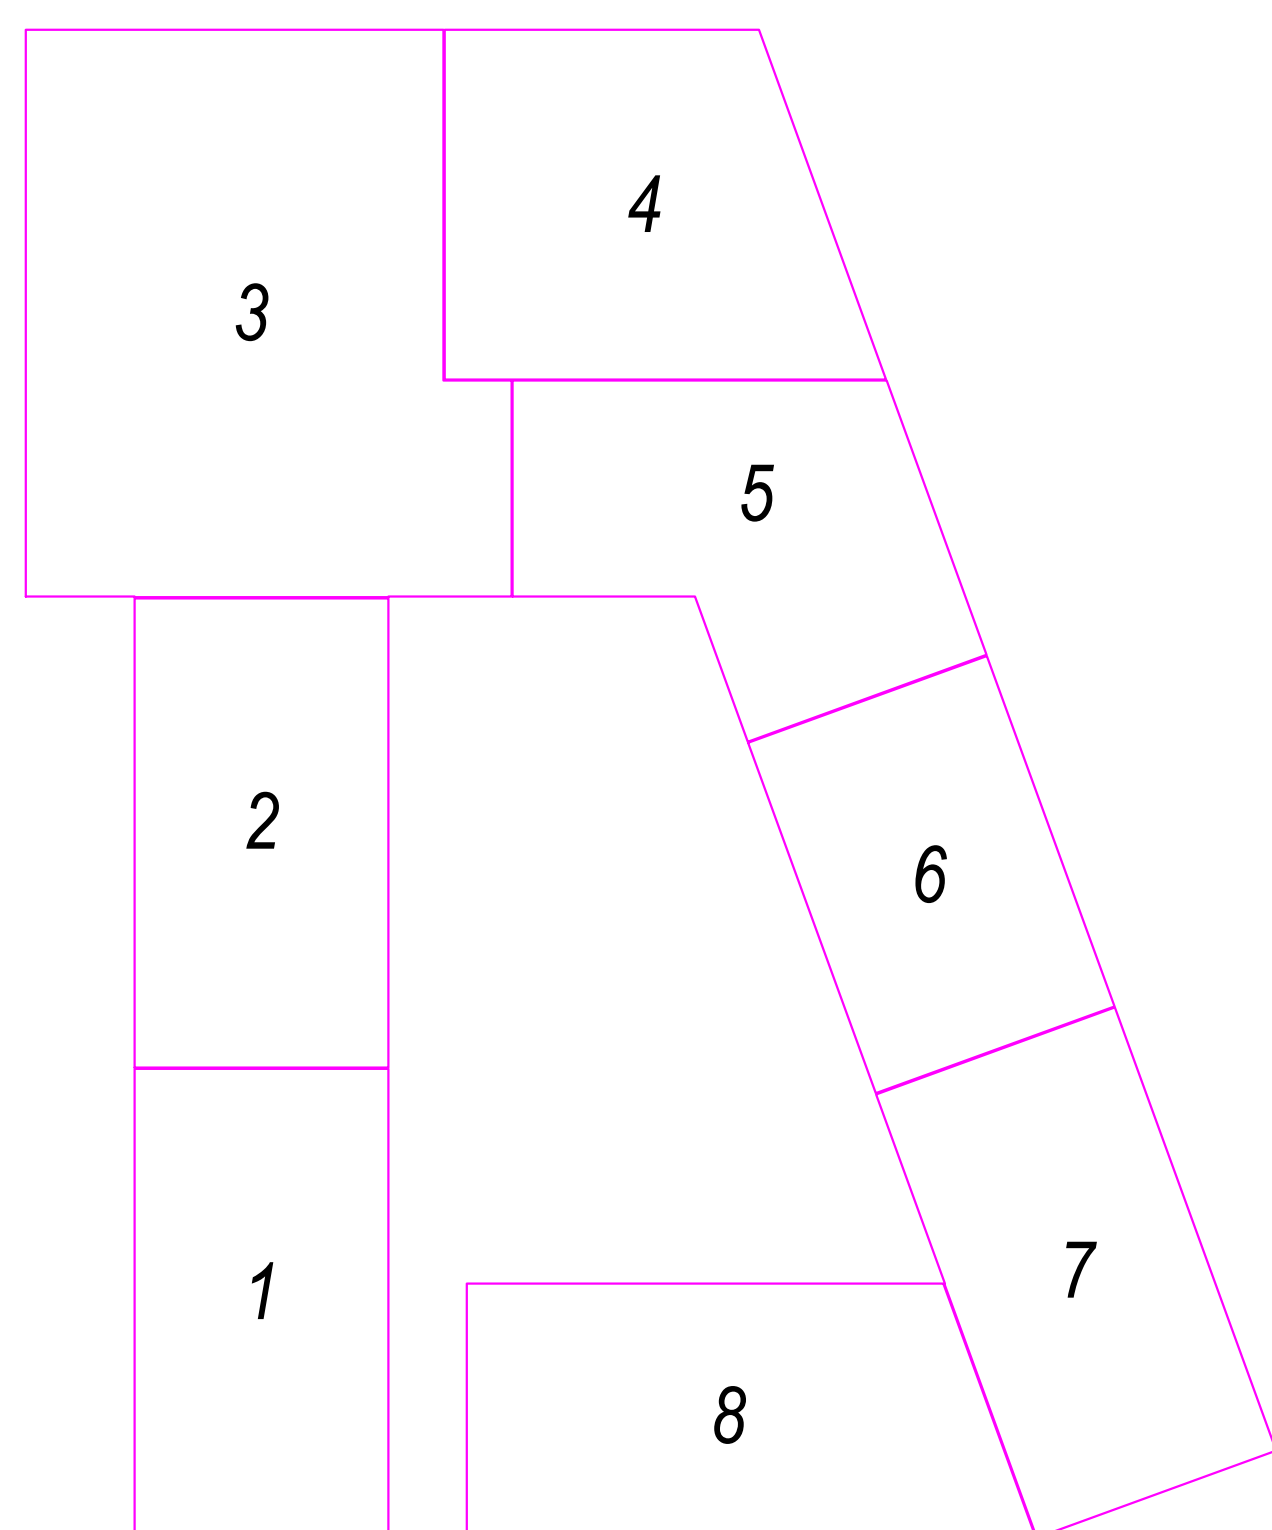

Экспликация помещений 2 этажа на отм.+4,350 (начало)

№ п/п	Наименование	Площадь помещения, м²	Кат. помещения
Блок 1			
2001	Учебный кабинет 2 класса	62,62	
2002	Учебный кабинет 2 класса	62,62	
2003	Учебный кабинет 3 класса	63,65	
2004	Комната труда, моделирования и технической игрушки, изобразительного искусства, природы	95,64	
2005	Учебный кабинет 3 класса	62,62	
2006	Санузел женский	20,60	
2007	Санузел мужской	18,59	
2008	Универсальная кабина для МГН	5,62	
2009	Санузел для персонала	3,40	
2010	К/И	4,64	B4
2011	Коридор (рекреация)	201,65	
2012	Коридор	62,50	
2013	Безопасная зона	14,78	
2014	Лифтовая шахта	4,10	
2015	Лестничная клетка	33,21	
2016	Лестничная клетка	34,71	
Блок 2			
2017	Учебный кабинет 3 класса	62,62	
2018	Учебный кабинет 3 класса	63,65	
2019	Учебный кабинет 4 класса	62,62	
2020	Учебный кабинет 4 класса	62,62	
2021	Учебный кабинет 4 класса	63,65	
2022	Учебный кабинет 4 класса	62,62	
2023	Санузел женский	20,60	
2024	Санузел мужской	18,59	
2025	Универсальная кабина для МГН	5,62	
2026	Санузел для персонала	3,40	
2027	Рекреация зального типа	116,17	
2028	Коридор (рекреация)	236,91	
2029	Лестничная клетка	33,21	
Блок 3			
2030	Спортивный зал начальной школы (24x12м)	280,88	
2031	Раздевальная женская	14,14	
2032	Душевая	12,21	
2033	Уборная	8,37	
2034	К/И	4,64	B4
2035	Раздевальная мужская	31,88	
2036	Душевая	12,14	
2037	Уборная	8,06	
2038	Снарядная	12,03	B3
2039	Коридор	19,68	
2040	Лестничная клетка	27,41	
2041	Помещение тренера с душевой и санузлом	12,06	
2042	Спортивный зал 30x18м	536,36	
2043	Раздевальная женская	14,97	
2044	Душевая	12,05	
2045	Уборная	8,05	
2046	К/И	7,27	B3
2047	Снарядная	12,35	B3
2048	Раздевальная мужская	14,12	
2049	Душевая	12,36	
2050	Уборная	8,08	
2051	Лестничная клетка	41,34	
2052	Коридор	9,56	
2053	Коридор	155,61	
2054	Спортивный зал 24x12м	285,32	
2055	Коридор	117,82	
2056	Коридор	87,37	
2057	Безопасная зона	16,20	
2058	Лифтовая шахта	5,08	
2059	Лестничная клетка	31,76	



Экспликация помещений 2 этажа на отм.+4,350 (окончание)

№ п/п	Наименование	Площадь помещения, м²	Кат. помещения
Блок 4			
2060	Раздевальная женская	14,78	
2061	Уборная	8,38	
2062	Душевая	12,21	
2063	Раздевальная мужская	14,78	
2064	Уборная	8,38	
2065	Душевая	12,21	
2066	Снарядная	23,89	B3
2067	Помещение тренера с душевой и санузлом	20,55	
2068	Коридор	24,87	
2069	Зрительный зал на 700 мест	576,34	
2070	Эстрада зрительного зала	105,67	
2071	Артистическая	10,75	
2072	Склад декораций и буталофори, музыкальных инструментов	18,40	B3
2073	Уборная	3,66	
2074	Лестничная клетка	34,45	
2075	Коридор	24,66	
2076	Коридор	127,83	
2077	Склад хранения костюмов	15,06	B3
Блок 5			
2078	Учительская основной и средней школы	77,34	
2079	Кабинет математики	62,79	
2080	Помещение для дополнительных занятий	36,34	
2081	Коридор (рекреация)	299,49	
2082	Второй свет	261,03	
2083	Безопасная зона	18,43	
2084	Лифтовая шахта	4,41	
2085	Лестничная клетка	31,76	
Блок 6			
2086	Методический кабинет	30,30	
2087	Кабинет математики	63,65	
2088	Кабинет изобразительного искусства	63,65	
2089	Кабинет математики	62,62	
2090	Кабинет истории	62,62	
2091	Санузел женский	15,00	
2092	Комната личной гигиены женщин	3,07	
2093	Санузел мужской	19,28	
2094	Универсальная кабина для МГН	5,37	
2095	Санузел для персонала	4,52	
2096	Рекреация зального типа	115,69	
2097	Коридор (рекреация)	153,24	
2098	Лестничная клетка	33,21	
Блок 7			
2099	Кабинет истории	62,62	
2100	Кабинет географии	62,62	
2101	Кабинет географии	62,62	
2102	Кабинет обществознания	63,65	
2103	Кабинет иностранного языка	47,64	
2104	Кабинет иностранного языка	46,21	
2105	Кабинет иностранного языка	45,73	
2106	Санузел женский	15,00	
2107	Комната личной гигиены женщин	3,07	
2108	Санузел мужской	19,28	
2109	Универсальная кабина для МГН	5,37	
2110	Санузел для персонала	4,52	
2111	К/И	14,55	B3
2112	К/И	4,65	B4
2113	Коридор (рекреация)	286,04	
2114	Безопасная зона	14,78	
2115	Лифтовая шахта	4,10	
2116	Лестничная клетка	33,21	
Блок 8			
2117	Практикум физики	45,75	
2118	Кабинет (лаборатория) физики	88,57	
2119	Лабораторная	30,30	B3
2120	Швейная мастерская	78,29	B3
2121	Кулинарная мастерская	78,21	B3
2122	Практикум физики	47,28	
2123	Кабинет (лаборатория) физики	88,47	
2124	Лабораторная	20,29	B3
2125	Рекреация зального типа	163,30	
2126	Коридор (рекреация)	190,51	
2127	Лестничная клетка	33,21	
2128	Лестничная клетка	34,71	


- Условные обозначения
- стены наружные из газоблока 1/588x200x288/0800/B2,5/F25 по ГОСТ 31360-2007
 - стены наружные из бетона B25
 - перегородки внешние из газоблока 1/588x200x288/0800/B2,5/F15 по ГОСТ 31360-2007
 - перегородки противопожарные 1 типа из газоблока 1/588x200x288/0800/B2,5/F15 по ГОСТ 31360-2007
 - перегородки внешние из влагостойкого ГКЛ
 - перегородки из ДСП в санузлах

				16/22-AP		
				"Строительство образовательной организации на 1100 мест в с. Раздольное"		
Изм.	Контр.	Лист	Итого	Дата	Статус	Лист
Г/ИП	Иларин	05-22	05-22		Задание образовательной организации	3
Архитектор	Сенченко	05-22	05-22		План 2 этажа на отм.+4,350. М1200	000 "Линия"
Н.контр.	Басова	05-22	05-22			Формат А3

№ п/п	Наименование	Площадь помещений, м ²	Кат. помещений
Блок 1 (эксплуатационная кровля)			
3001	Площадка для подвижных игр 1 класса	734,46	
3002	Тамбур	21,86	
3003	Безопасная зона	14,87	
3004	Лифтовая шахта	4,10	
3005	К/И/Кладова	4,65	B4
3006	Лестничная клетка	33,21	
3007	Тамбур	11,33	
3008	Лестничная клетка	34,71	
Блок 2			
3009	Комната тех. персонала с душевой	39,83	
3010	Кабинет детских общественных организаций	19,66	
3011	Кабинет главного бухгалтера	19,58	
3012	Приемная бухгалтера	19,48	
3013	Рабочий кабинет бухгалтера	21,01	
3014	Комната психологической разгрузки	19,58	
3015	Серверная	19,48	B3
3016	Кабинет социального педагога	19,66	
3017	Кабинет педагога-психолога	19,58	
3018	Серверная	19,48	B3
3019	Кабинет логопеда	19,66	
3020	Кабинет заместителя директора по административно-хозяйственной работе	40,78	
3021	Кабинет заместителя директора по учебно-воспитательной работе	19,58	
3022	Кабинет заместителя директора по учебно-воспитательной работе	19,66	
3023	Подсобное помещение	19,48	B3
3024	Отдел кадра и канцелярия	19,58	
3025	Санузел женский	20,60	
3026	Санузел мужской	18,59	
3027	Универсальная кабина для МГН	5,62	
3028	Санузел для персонала	3,40	
3029	Рекреация зального типа	119,67	
3030	Коридор (рекреация)	258,77	
3031	Лестничная клетка	33,21	
Блок 3			
3032	Помещение с трибунами	136,95	
3033	Лестничная клетка	27,41	
3034	Помещение с трибунами	203,40	
3035	Лестничная клетка	41,34	
3036	Коридор	269,30	
3037	Безопасная зона	16,20	
3038	Лифтовая шахта	5,08	
3039	Лестничная клетка	31,76	
Блок 4			
3040	Зрительный зал на 700 мест	576,34	
3041	Эстрада зрительного зала	105,67	
3042	Кинопроекционная	12,29	
3043	Коридор	82,47	
3044	Лестничная клетка	34,45	
Блок 5			
3045	Кабинет иностранного языка	46,59	
3046	Кабинет обществознания	62,70	
3047	Учебный кабинет	62,62	
3048	Помещение для дополнительных занятий	36,34	
3049	Коридор (рекреация)	265,60	
3050	Коридор	24,14	
3051	Второй свет	235,64	
3052	Безопасная зона	18,43	
3053	Лифтовая шахта	4,41	
3054	Лестничная клетка	31,76	
Блок 6			
3055	Методический кабинет	30,30	
3056	Кабинет кубановедения	63,65	
3057	Кабинет робототехники	63,65	
3058	Кабинет эконоимики	62,62	
3059	Кабинет моделирования	62,62	
3060	Санузел женский	15,00	
3061	Комната личной гигиены женщин	3,07	
3062	Санузел мужской	19,28	
3063	Универсальная кабина для МГН	5,37	
3064	Санузел для персонала	4,52	
3065	Рекреация зального типа	115,69	
3066	Коридор (рекреация)	153,24	
3067	Лестничная клетка	33,21	
Блок 7			
3068	Кабинет правоведения	62,62	
3069	Кабинет астрономии	62,62	
3070	Кабинет естествознания	62,62	
3071	Кабинет естествознания	63,65	
3072	Кабинет иностранного языка	47,64	
3073	Кабинет иностранного языка	46,21	
3074	Кабинет иностранного языка	45,73	
3075	Санузел женский	15,00	
3076	Комната личной гигиены женщин	3,07	
3077	Санузел мужской	19,28	
3078	Универсальная кабина для МГН	5,37	
3079	Санузел для персонала	4,52	
3080	К/И	14,55	B3
3081	К/И	4,65	B4
3082	Коридор (рекреация)	286,04	
3083	Безопасная зона	14,78	
3084	Лифтовая шахта	4,10	
3085	Лестничная клетка	33,21	
Блок 8			
3086	Практикум биологии	45,75	
3087	Кабинет (лаборатория) биологии	88,57	
3088	Лаборантская	30,30	B3
3089	Лаборантская	20,37	B3
3090	Практикум биологии	45,75	
3091	Кабинет (лаборатория) биологии	88,57	
3092	Кабинет информатики и вычислительной техники	59,04	
3093	Лаборантская	17,33	B3
3094	Кабинет информатики и вычислительной техники	58,98	
3095	Лаборантская	18,86	
3096	Рекреация зального типа	163,30	
3097	Коридор (рекреация)	190,51	
3098	Лестничная клетка	33,21	
3099	Лестничная клетка	34,71	

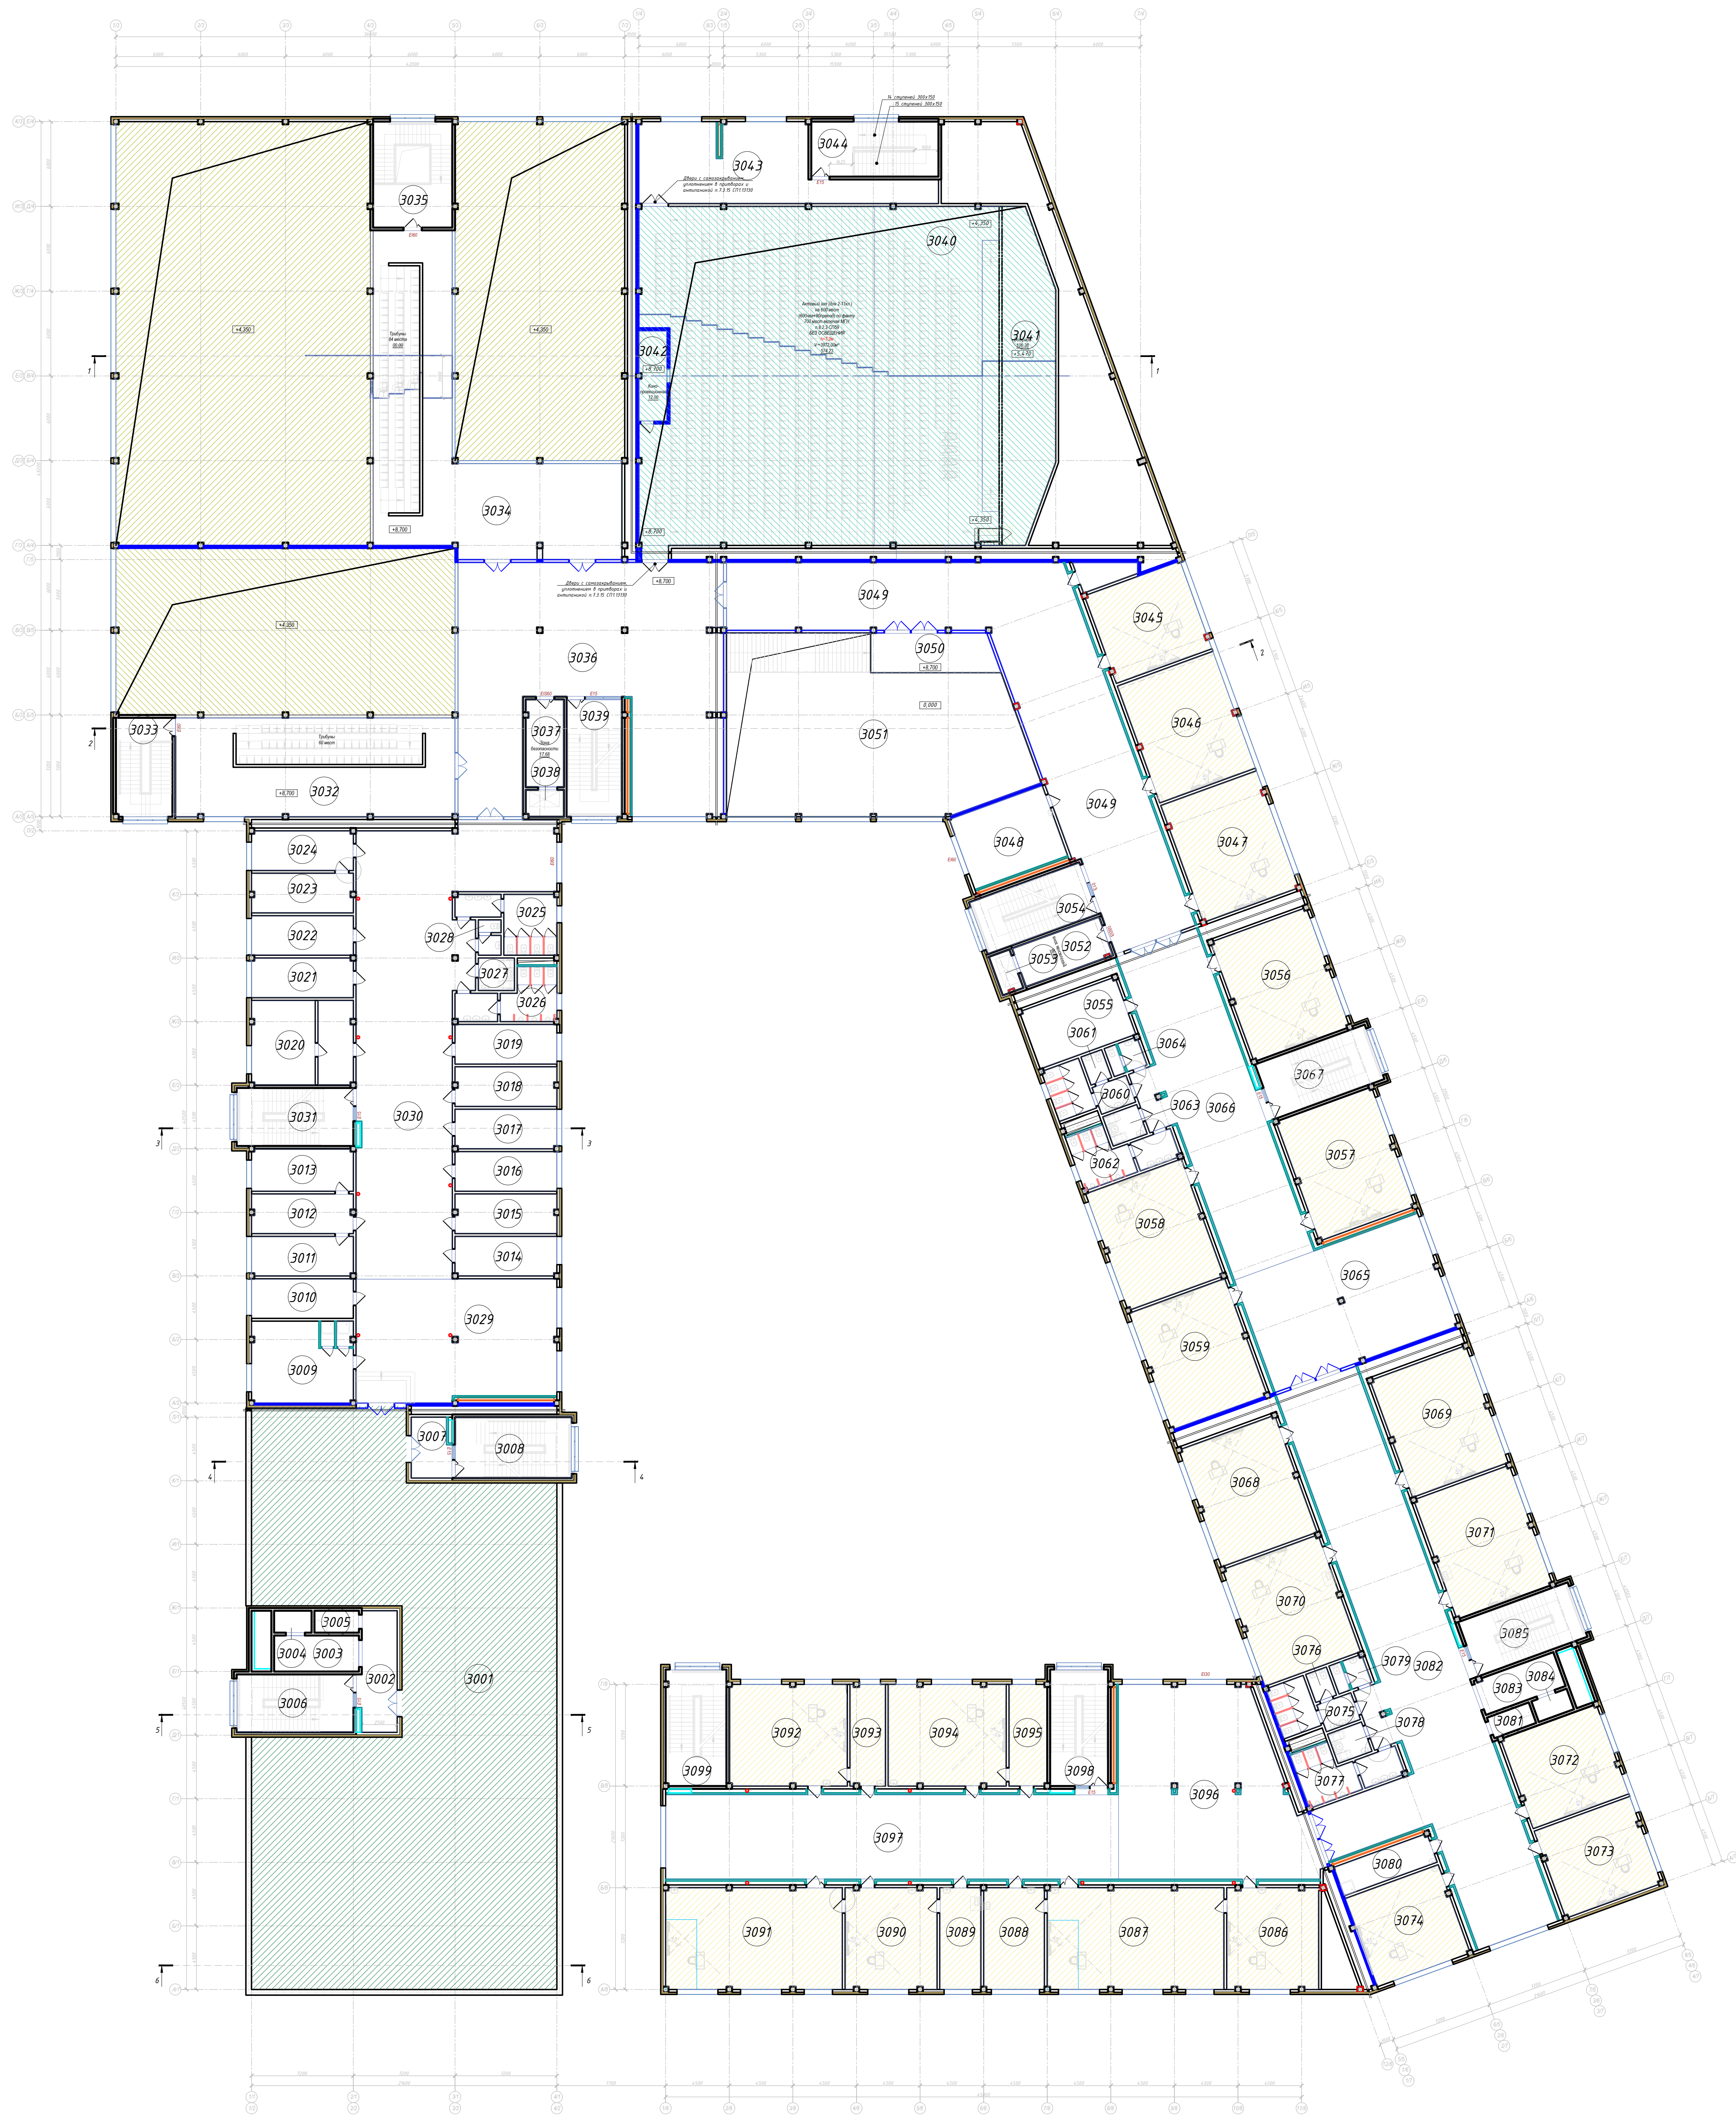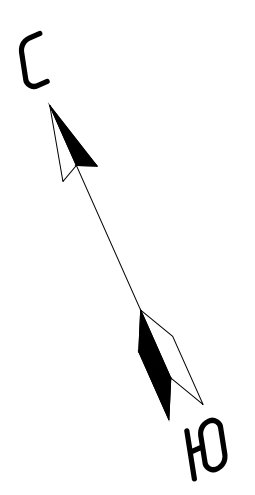

Блок-схема

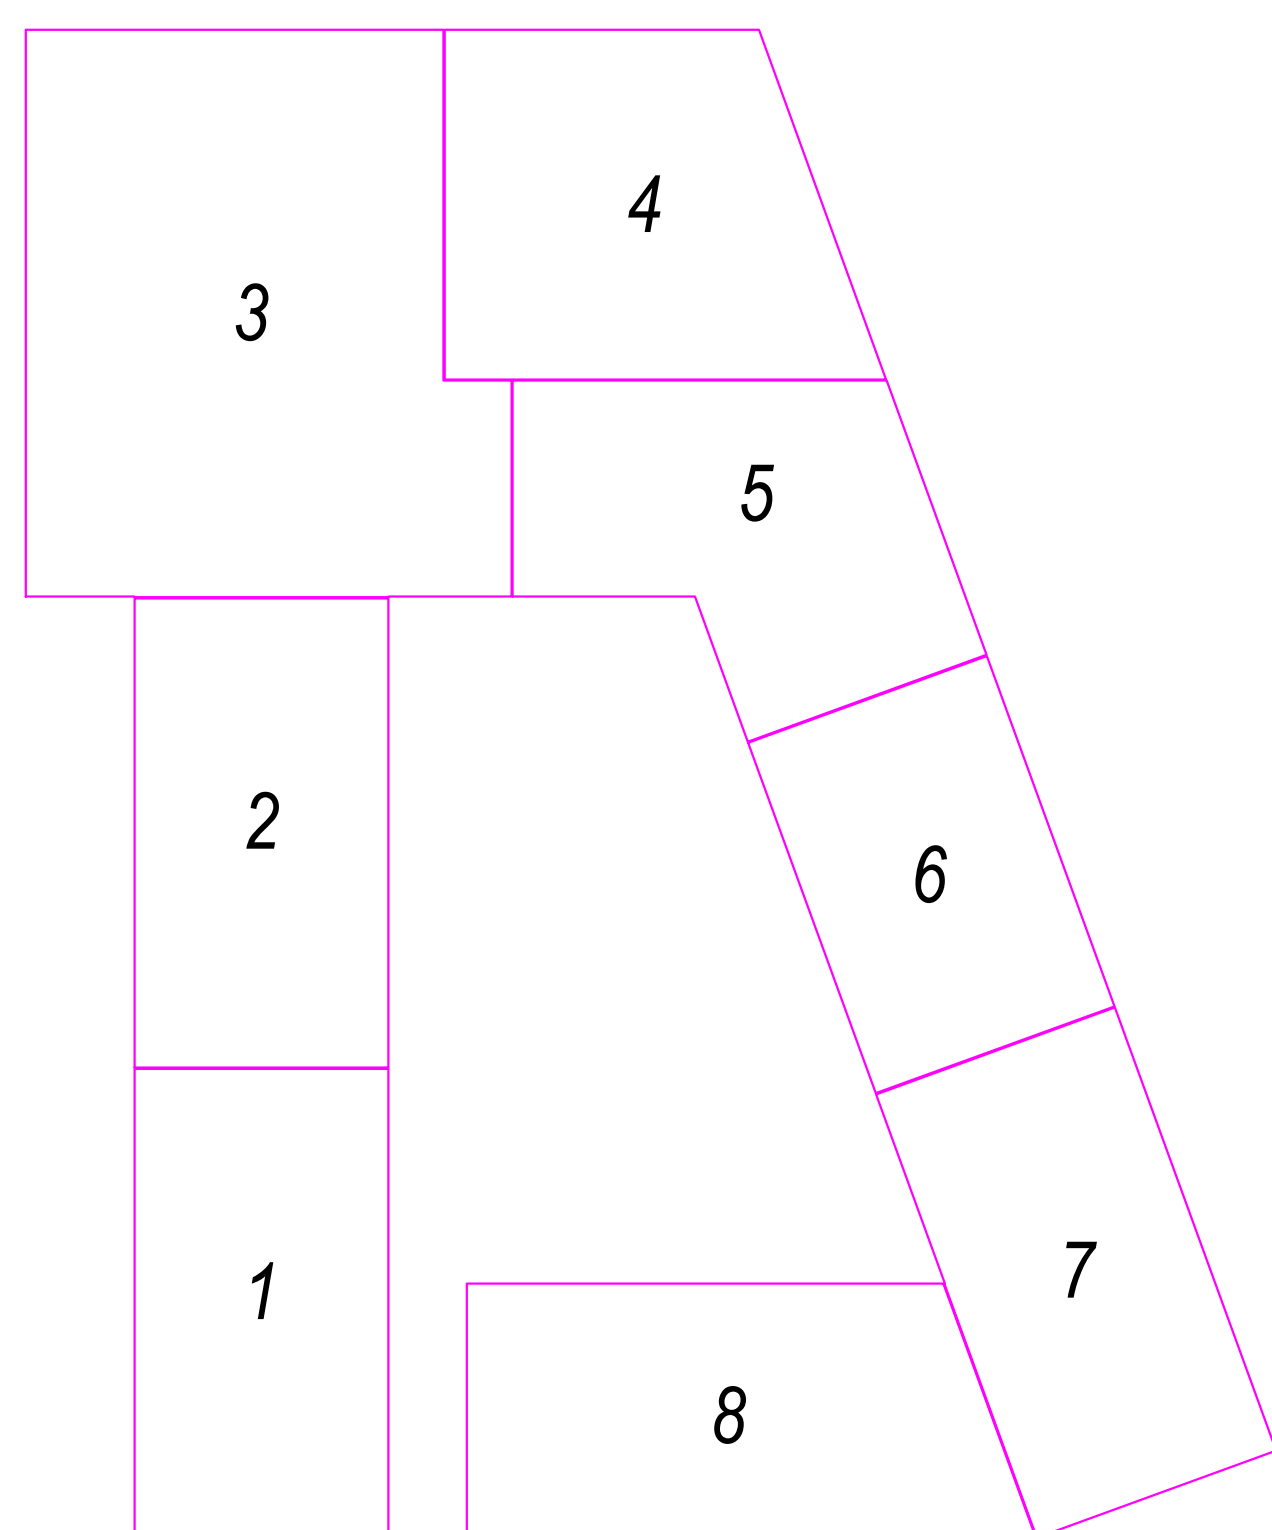

- Условные обозначения
- стены наружные из газоблока 1/588x200x288/0800/B2,5/F25 по ГОСТ 31360-2007
 - стены наружные из бетона B25
 - перегородки внутренние из газоблока 1/588x200x288/0800/B2,5/F15 по ГОСТ 31360-2007
 - перегородки противопожарные 1 типа из газоблока 1/588x200x288/0800/B2,5/F15 по ГОСТ 31360-2007
 - перегородки внутренние из влагостойкого ГКЛ
 - перегородки из АЦП в санузлах

16/22-АР			
"Строительство образовательной организации на 1100 мест в с. Раздольное"			
Изм.	Конт.	Лист	Листов
Г/ИП	Иларин	05-22	4
Архитектор	Семелова	05-22	
Инженер	Басова	05-22	

Задание образовательной организации

План 3 этажа на атм.+8,700. М1:200



ООО "Линия"

Формат А3


Экспликация помещений чердака на

отм.+13,050 и эксплуатируемой кровли

№ п/п	Наименование	Площадь помещения, м ²	Кат. помещения
Блок 1			
К001	Тамбур	13,78	
К002	Лестничная клетка	34,85	
Блок 2			
К003	Тамбур	10,84	
К004	Тамбур-шлюз	5,55	
К005	Безопасная зона	13,94	
К006	Лестничная клетка	33,21	
К007	Площадка для подвижных игр 2-4 классов	813,20	
Блок 5, 6, 7			
К008	Чердак	2455,37	
Блок 8			
К009	Площадка для подвижных игр 5-9 классов	870,94	
К010	Тамбур	10,84	
К011	Тамбур-шлюз	5,55	
К012	Безопасная зона	13,94	
К013	Лестничная клетка	33,21	
К014	Тамбур	11,33	
К015	Лестничная клетка	34,85	

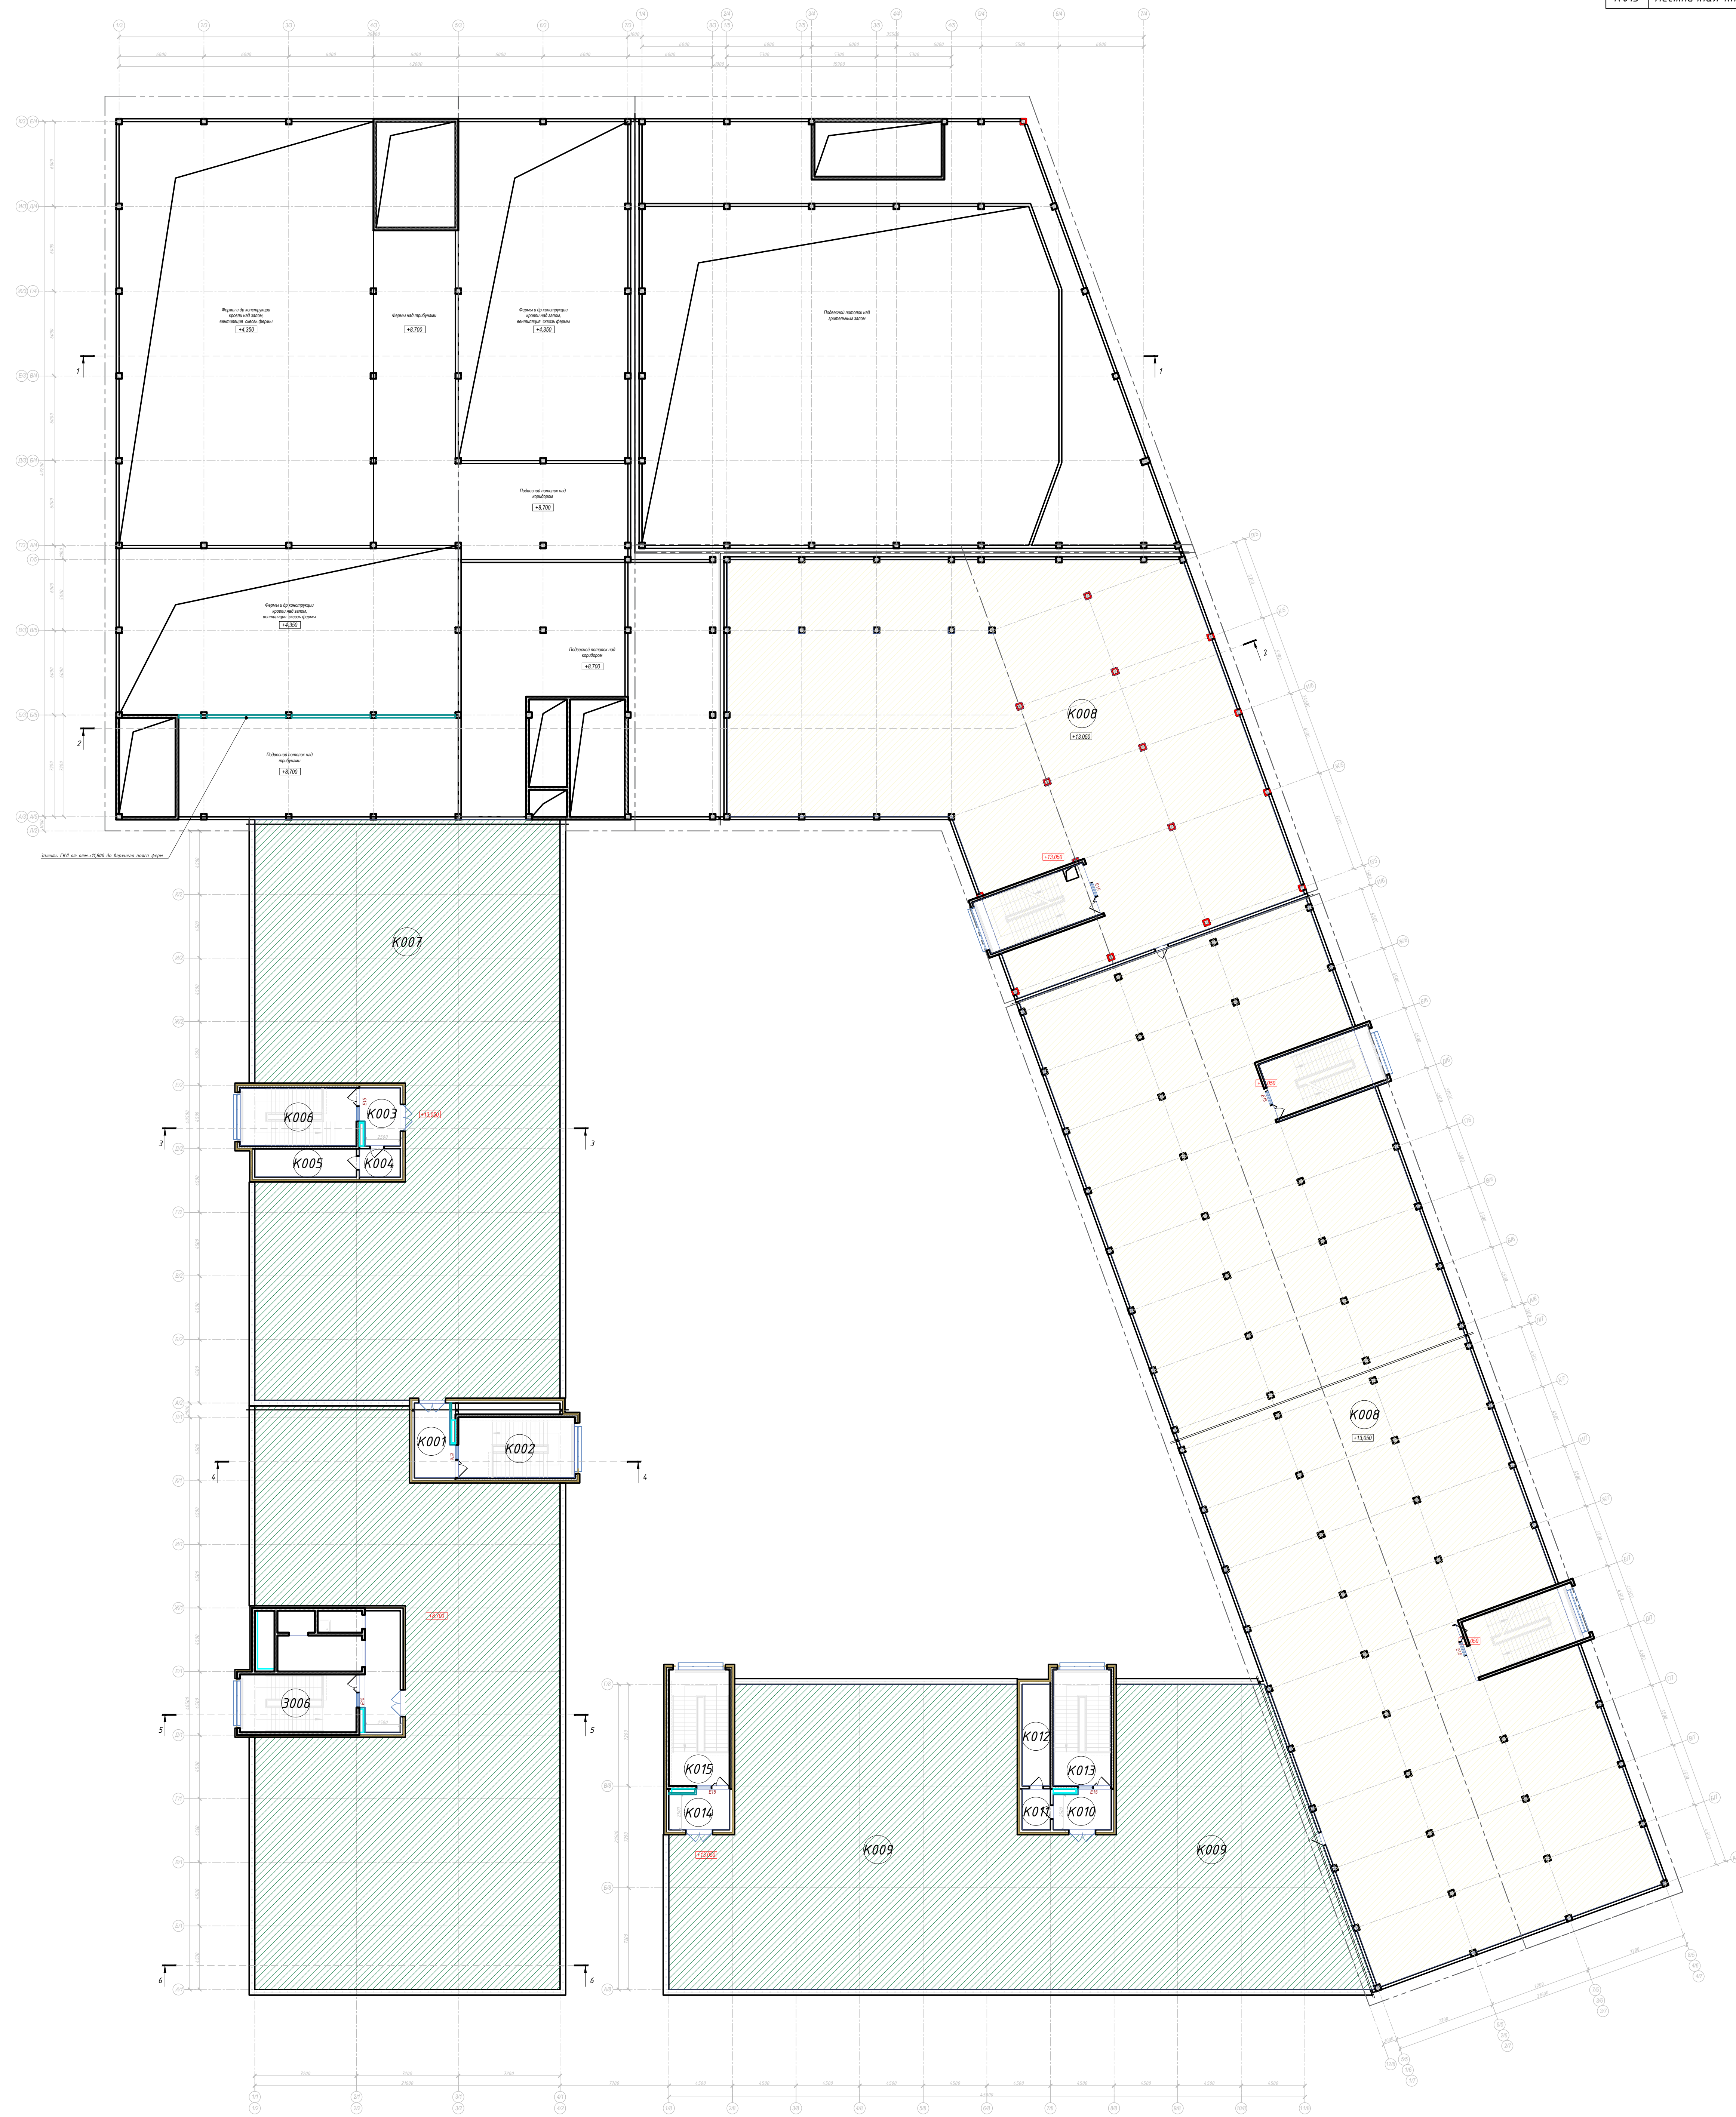
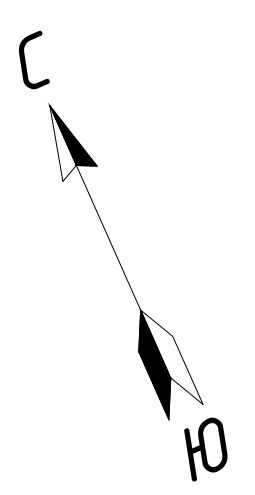


Блок-схема

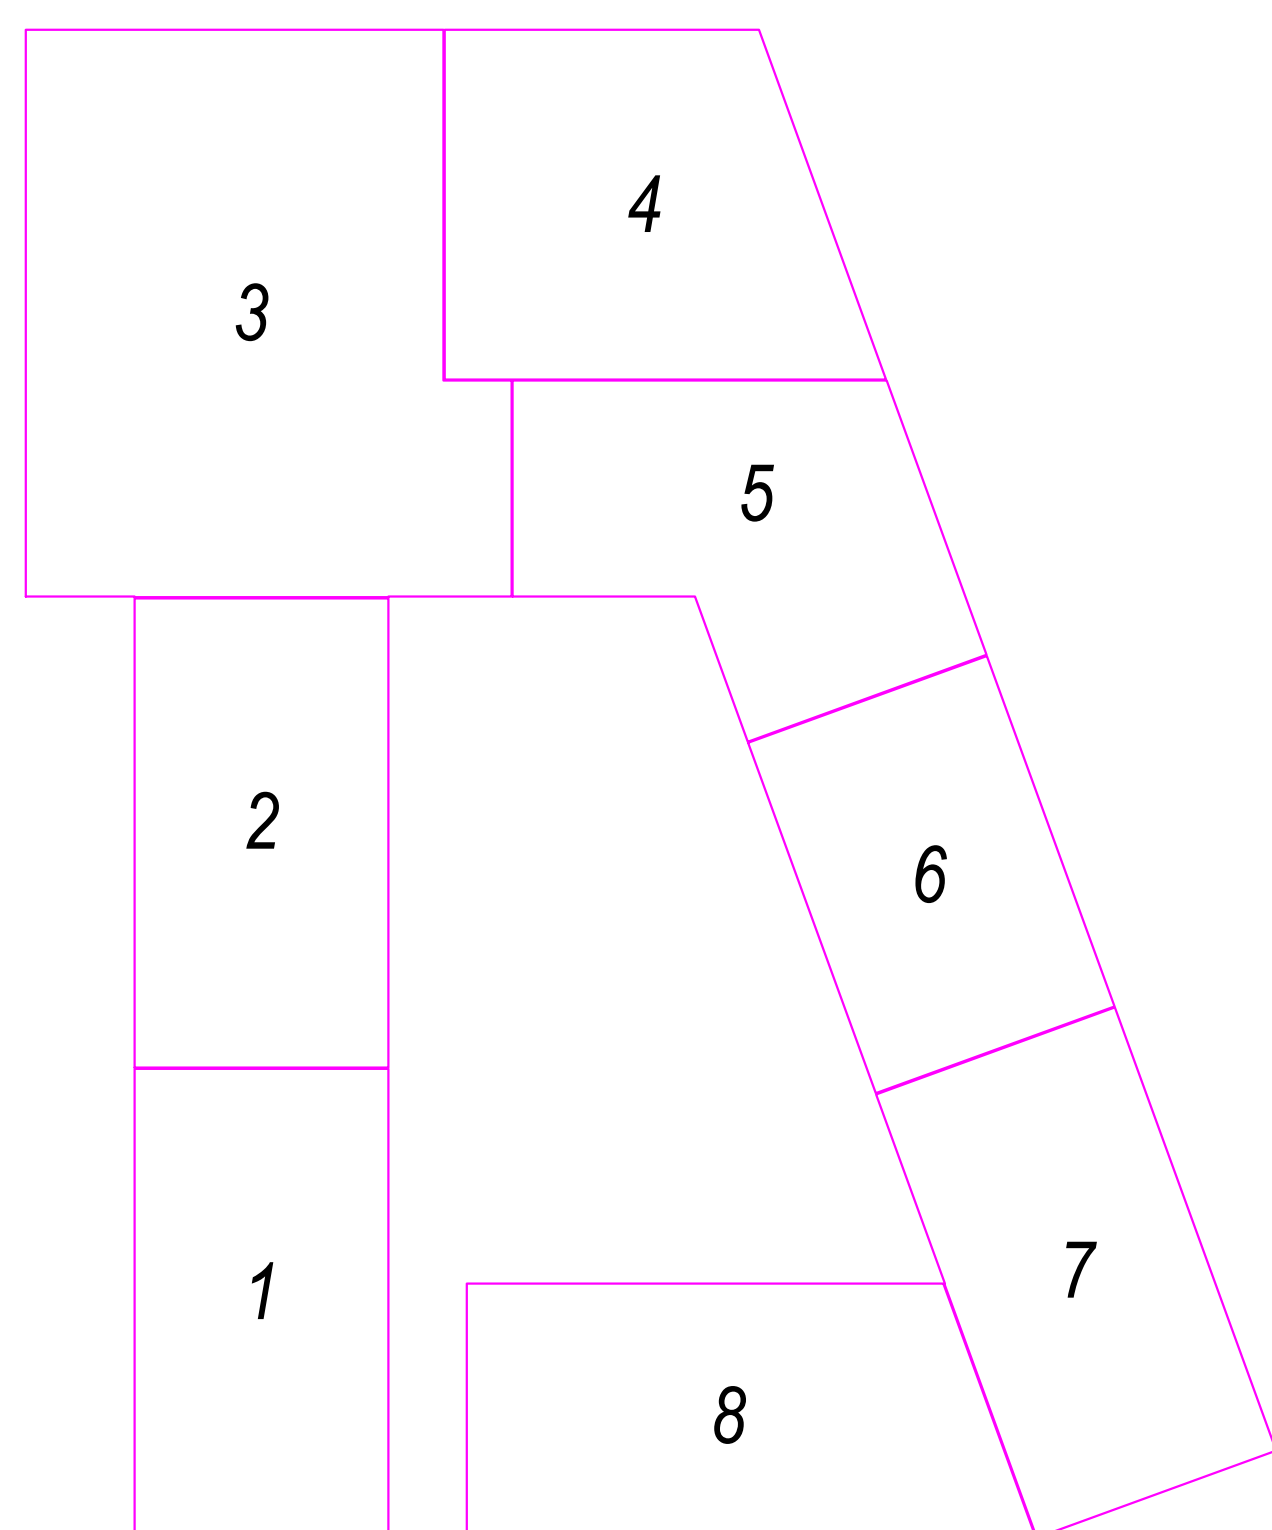


- Условные обозначения
- стены наружные из газоблока 1/588x200x288/0800/B2.5/F25 по ГОСТ 31360-2007
 - стены наружные из бетона B25
 - перегородки внешние из газоблока 1/588x200x288/0800/B2.5/F15 по ГОСТ 31360-2007
 - перегородки противопожарные 1 типа из газоблока 1/588x200x288/0800/B2.5/F15 по ГОСТ 31360-2007
 - перегородки внутренние из влагостойкого ГКЛ
 - перегородки из АДСП в санузлах

				16/22-АР		
				"Строительство общеобразовательной организации на 1100 мест в с. Раздольное"		
Изм.	Конт.	Лист	Дата	Этап	Лист	Листов
Г/ИП	Иларин	05-22		Задание общеобразовательной организации	5	-
Архитектор	Сенчалова	05-22		План чердака М1200		000 "Линия"
Инженер	Басова	05-22				Формат А3

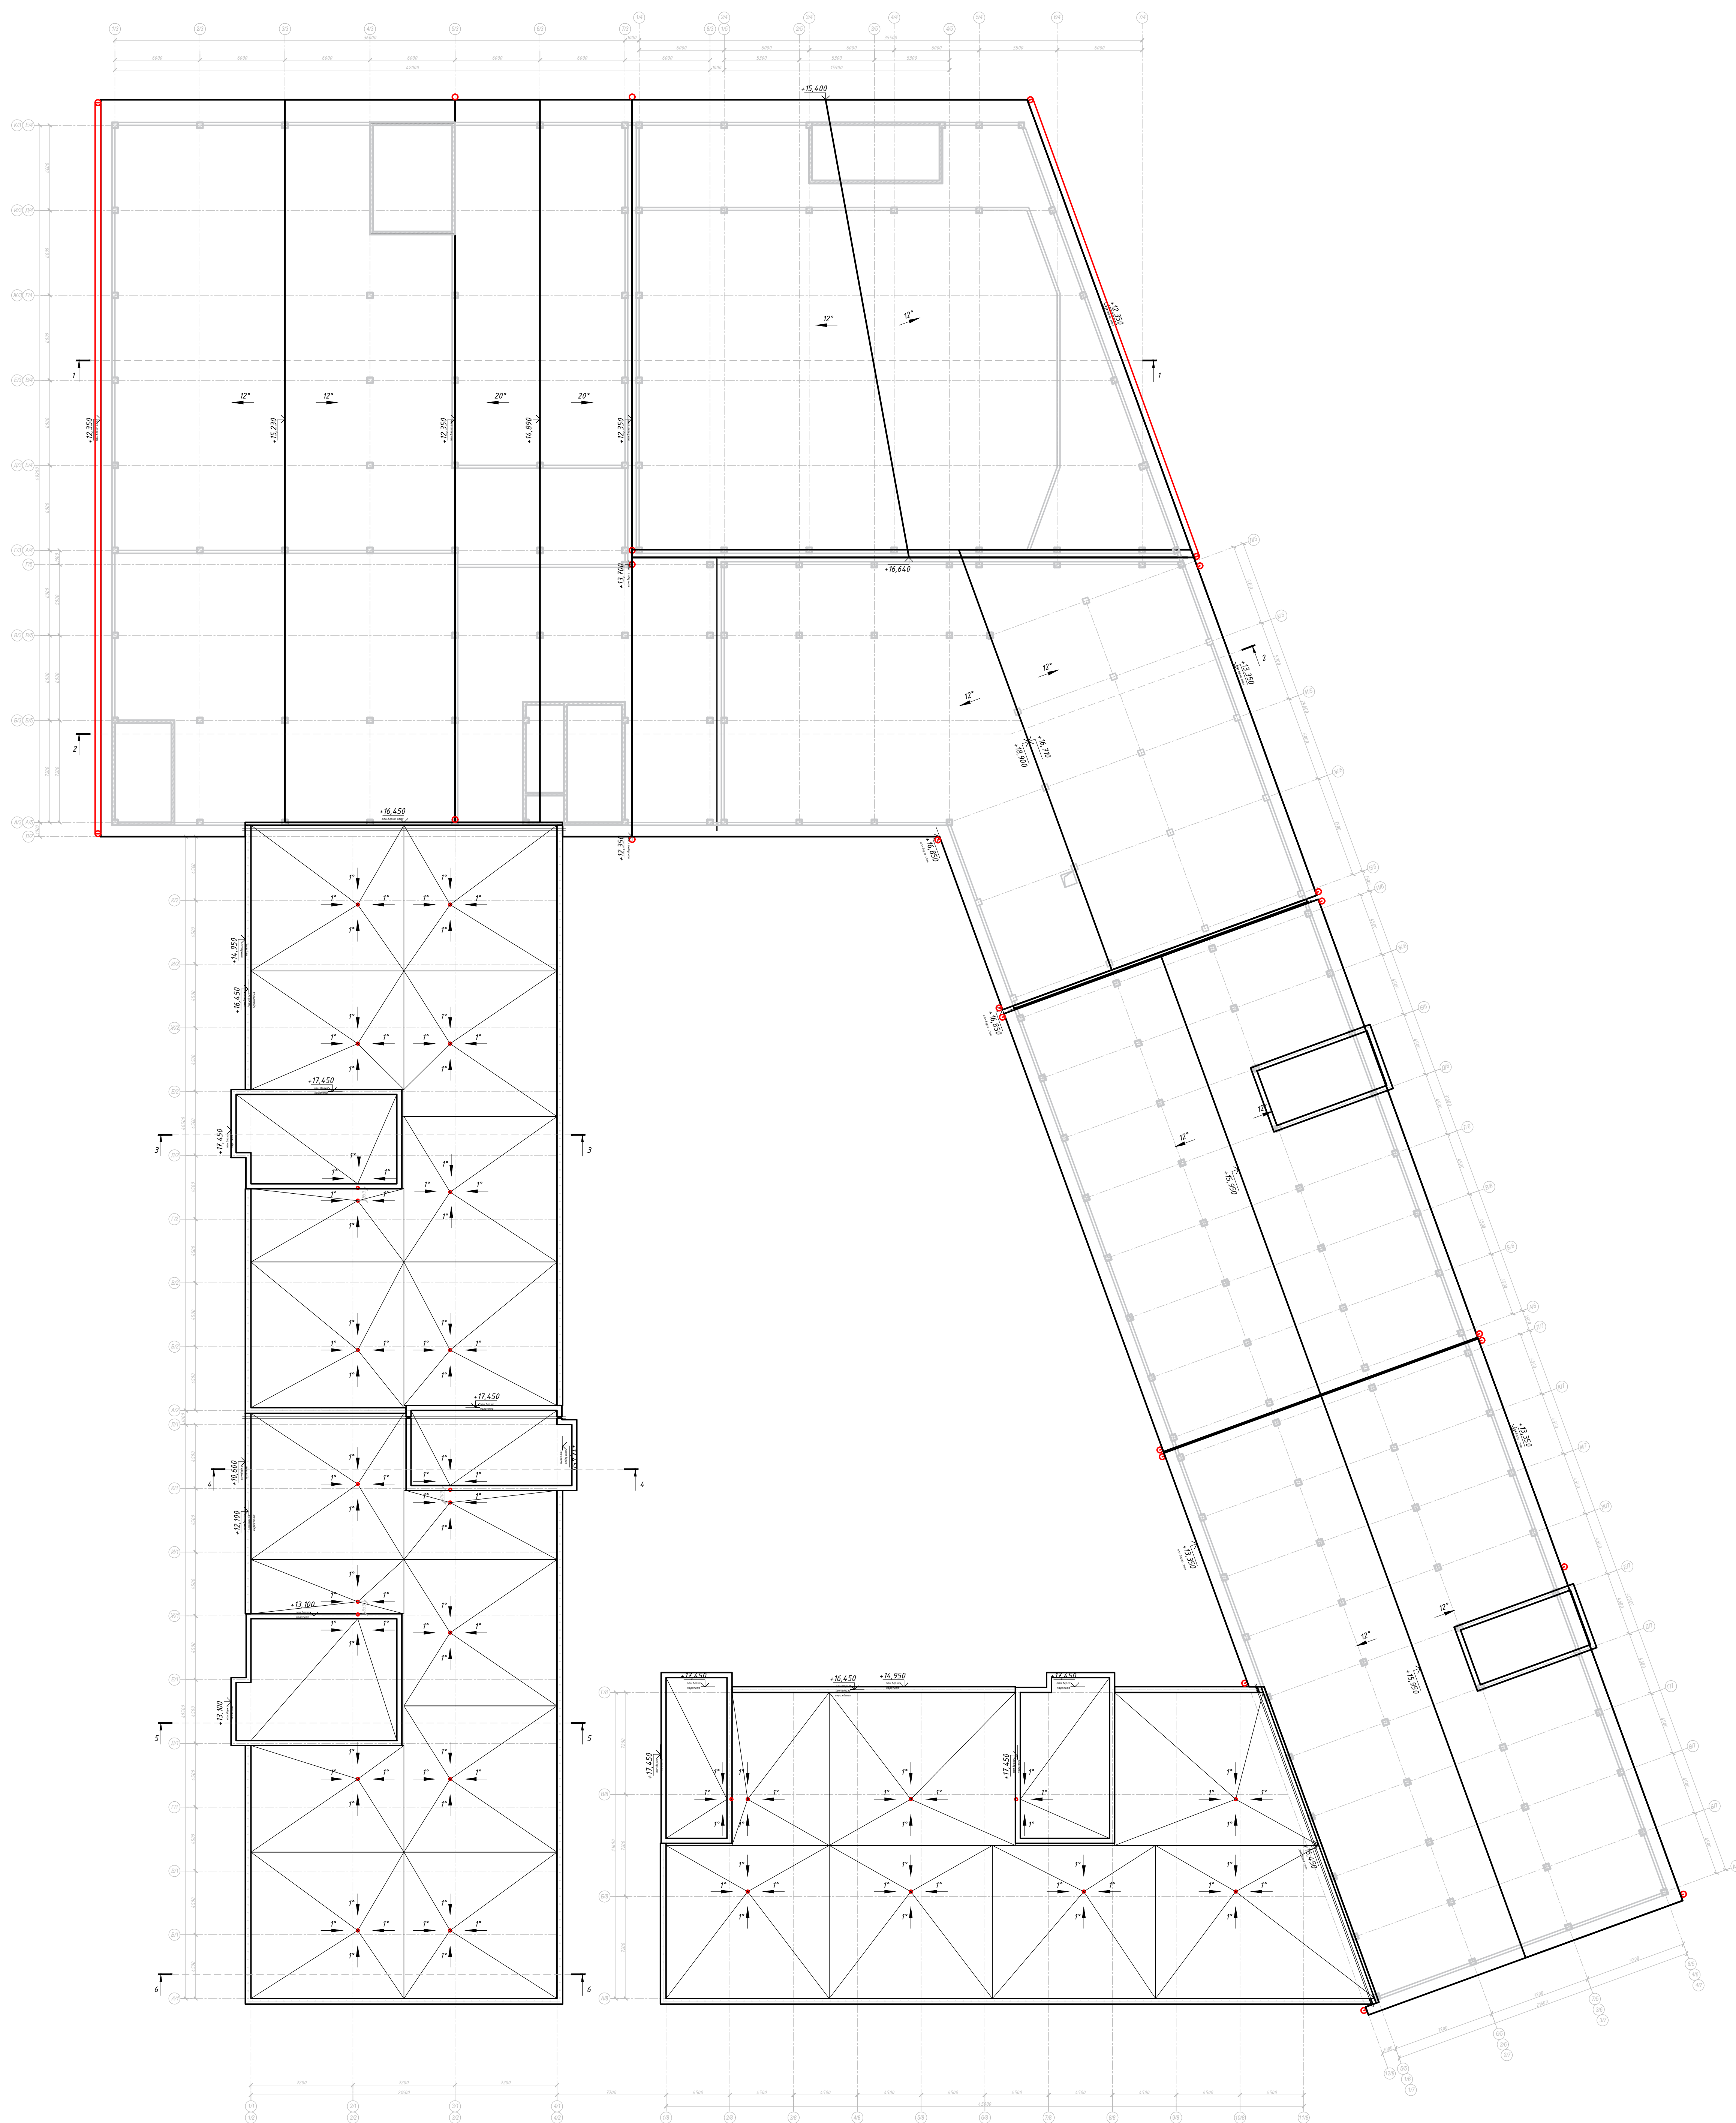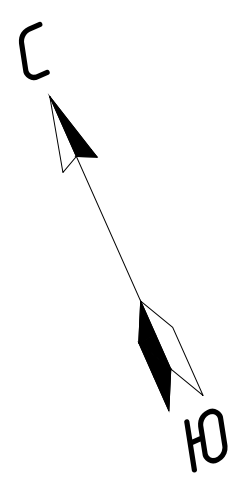


Блок-схема

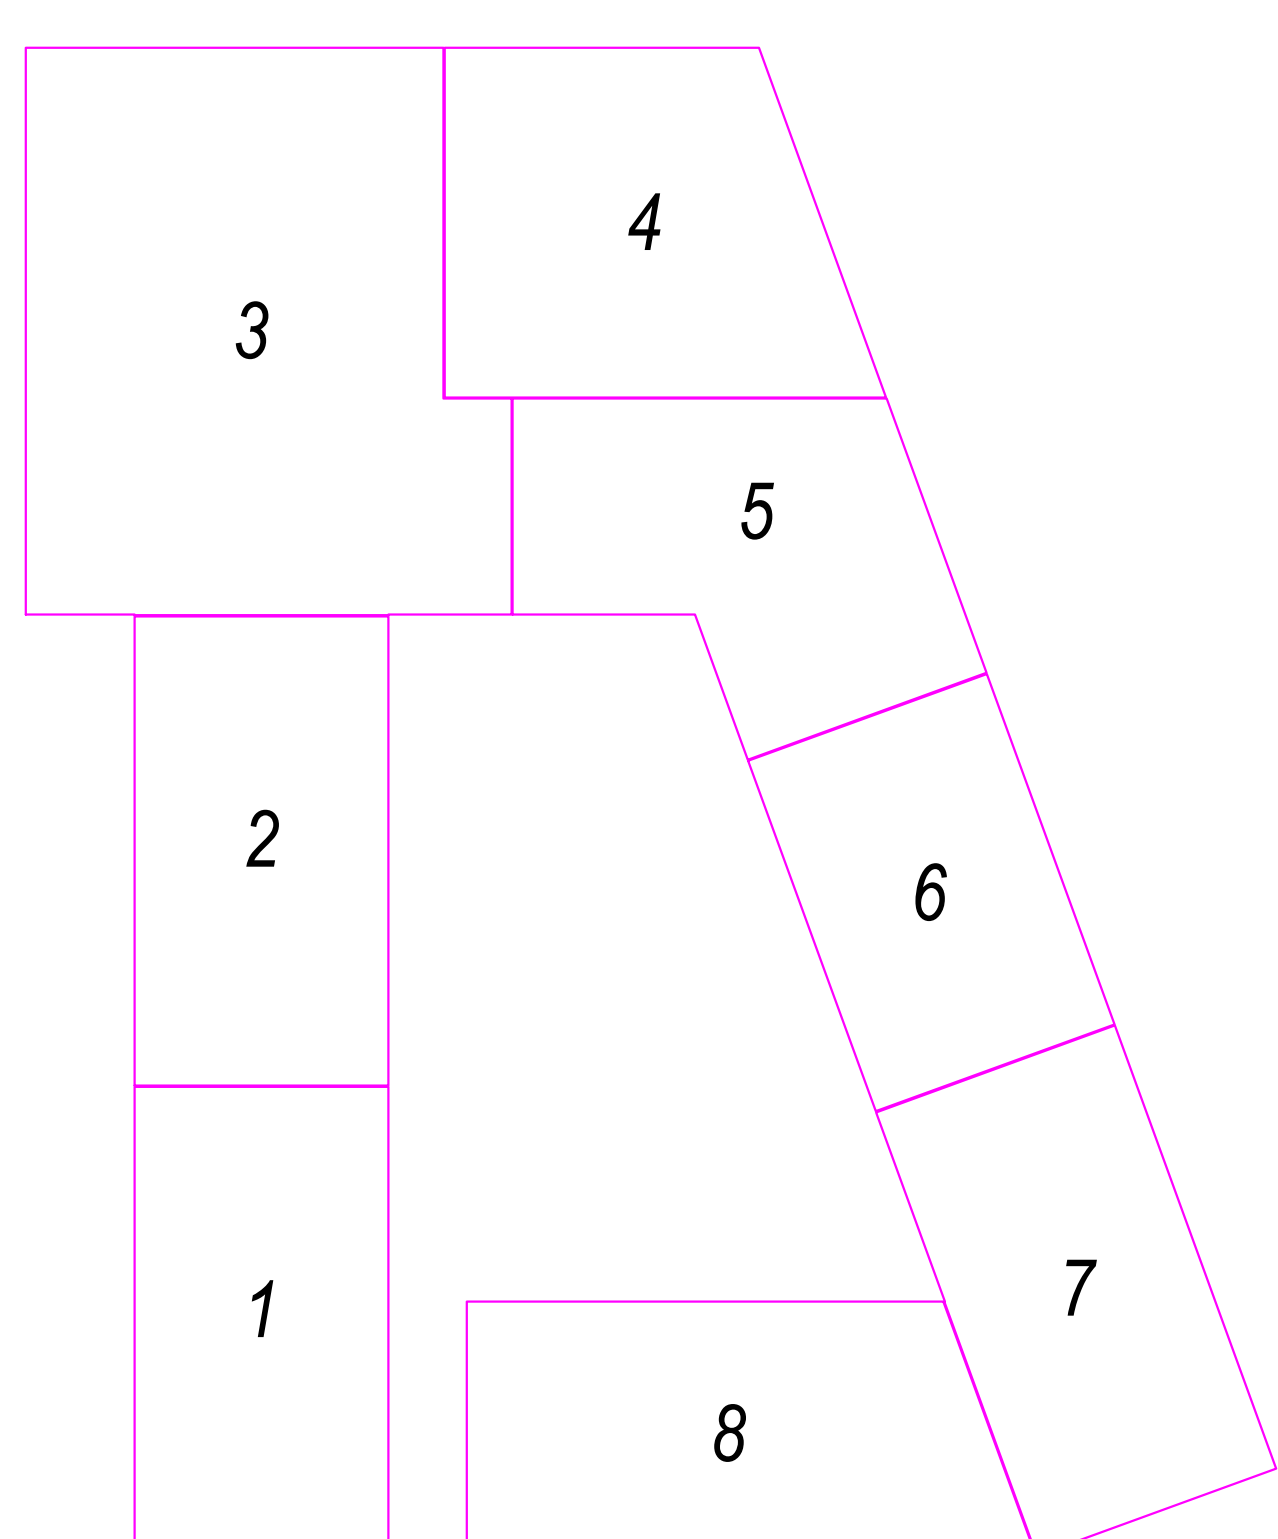

				16/22-AP		
				"Строительство образовательной организации на 1100 мест в с. Раздольное"		
Изм.	Конт.	Лист	№ док.	Подпись	Дата	
ГИП	Иларин	05-22				Этап
Архитектор	Семченко	05-22				Лист
Инженер	Басалаева	05-22				Листов
				План кровли 1:1200		000 "Линия"
						Формат А0

Стальные кассеты Краспан Металлтекс - 4мм
 Воздушный зазор/L-образный кронштейн - 80мм
 Гидроветрозащитная плёнка по типу Изоспан АF+ (НГ)
 Каменная вата Технониколь - 70мм
 Техновент Экстра
 Газоблок D800 - 200мм
 Цементно-известковая штукатурка, арм. сеткой Ф4В500 с яч. 200x200мм - 25мм

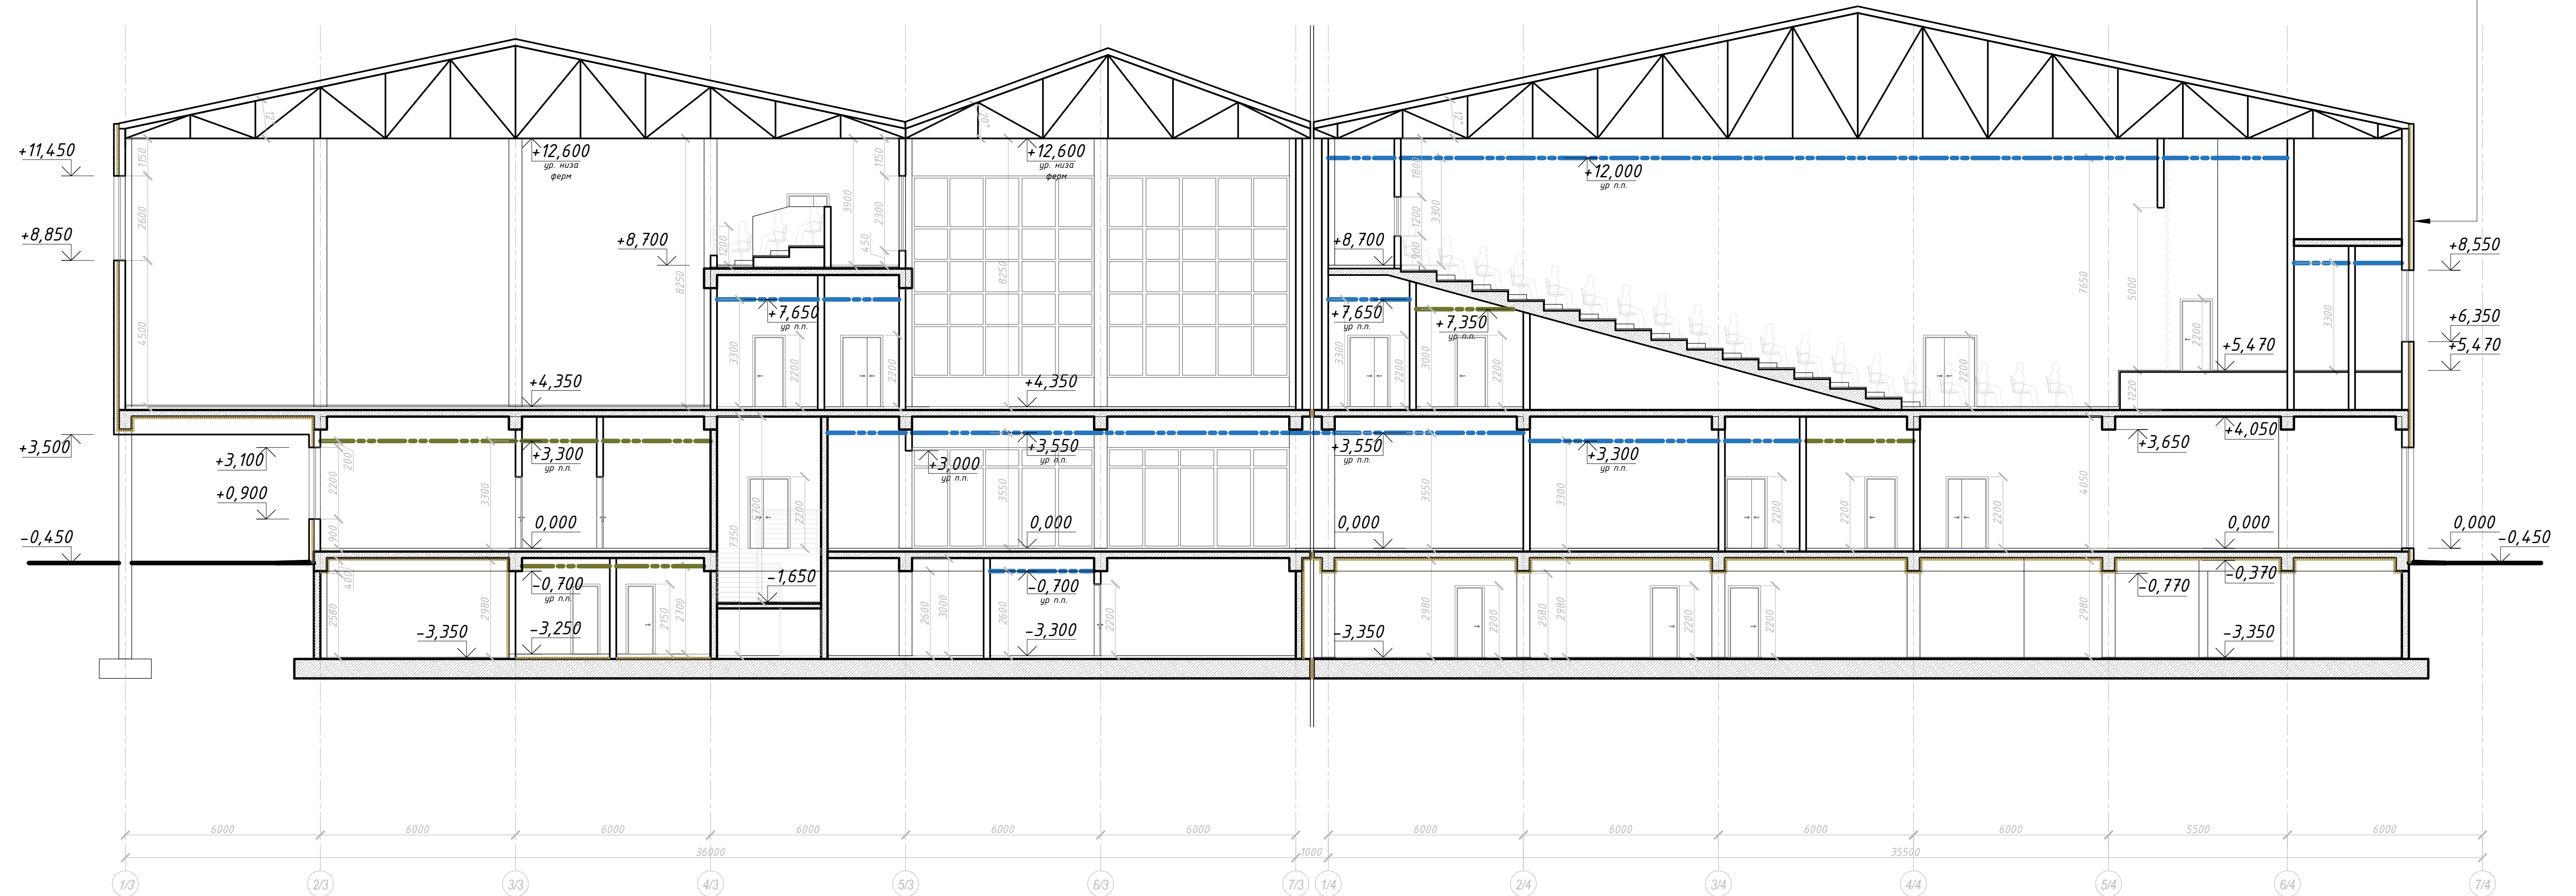


Условные обозначения

- - потолок из минераловолокнистых плит Armstrong 600x600мм, h=100мм
- - потолок металлический реечный, h=100мм (отм.н.+3,200), ТИП 2.1

				16/22-АР		
				"Строительство общеобразовательной организации на 1100 мест в с. Раздольное"		
Изм.	Кол.	Лист	№ док.	Подпись	Дата	
ГИП	Опарин				05.22	Эдание общеобразовательной организации
Архитектор	Семизлазова				05.22	Стадия Лист Листов
Н.контр.	Басалаева				05.22	Разрез 1-1. М1:100
						ООО "Линия"

Стальные кассеты Краспан Металлтекс - 4мм
 Воздушный зазор/L-образный кронштейн - 80мм
 Гидроветрозащитная плёнка по типу Изоспан АF+ (НГ)
 Каменная вата Технониколь Техновент Экстра - 70мм
 Газоблок D800 - 200мм
 Цементно-известковая штукатурка, арм. сеткой Ф4В500 с яч. 200х200мм - 25мм

Защитить ГКЛ от отм.+11,800 до верхнего пояса ферм

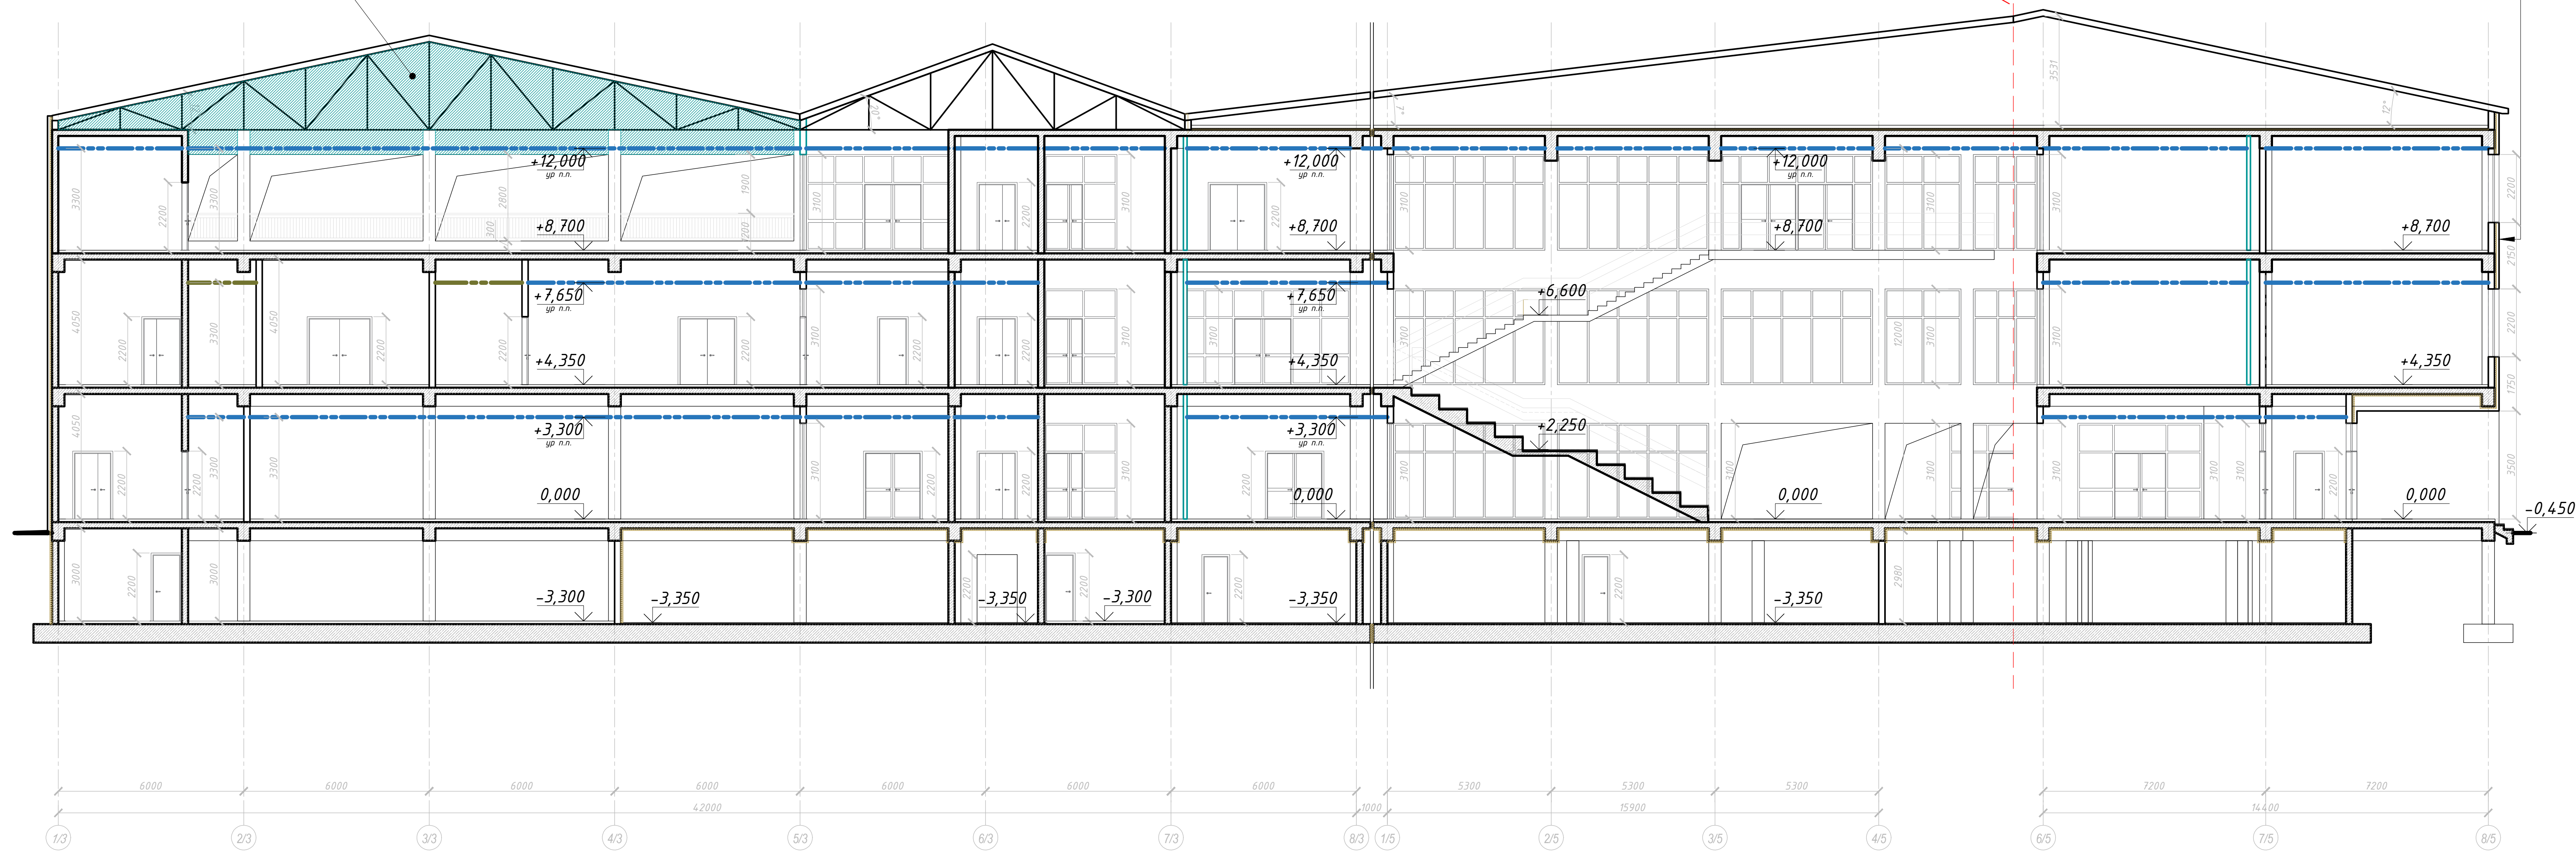


Условные обозначения


- - потолок из минераловолокнистых плит Armstrong 600x600мм, h=100мм
- - потолок металлический реечный, h=100мм (отм.н.+3,200), ТИП 2.1

				16/22-АР		
				"Строительство общеобразовательной организации на 1100 мест в с. Раздольное"		
Изм.	Колуч.	Лист	№ док.	Подпись	Дата	
ГИП	Опарин				05.22	Эдние общеобразовательной организации
Архитектор	Семиглазова				05.22	Стадия Лист Листов
Н.контр.	Басалаева				05.22	Разрез 2-2. М1:100 000 "Линия"

Разрез 3-3

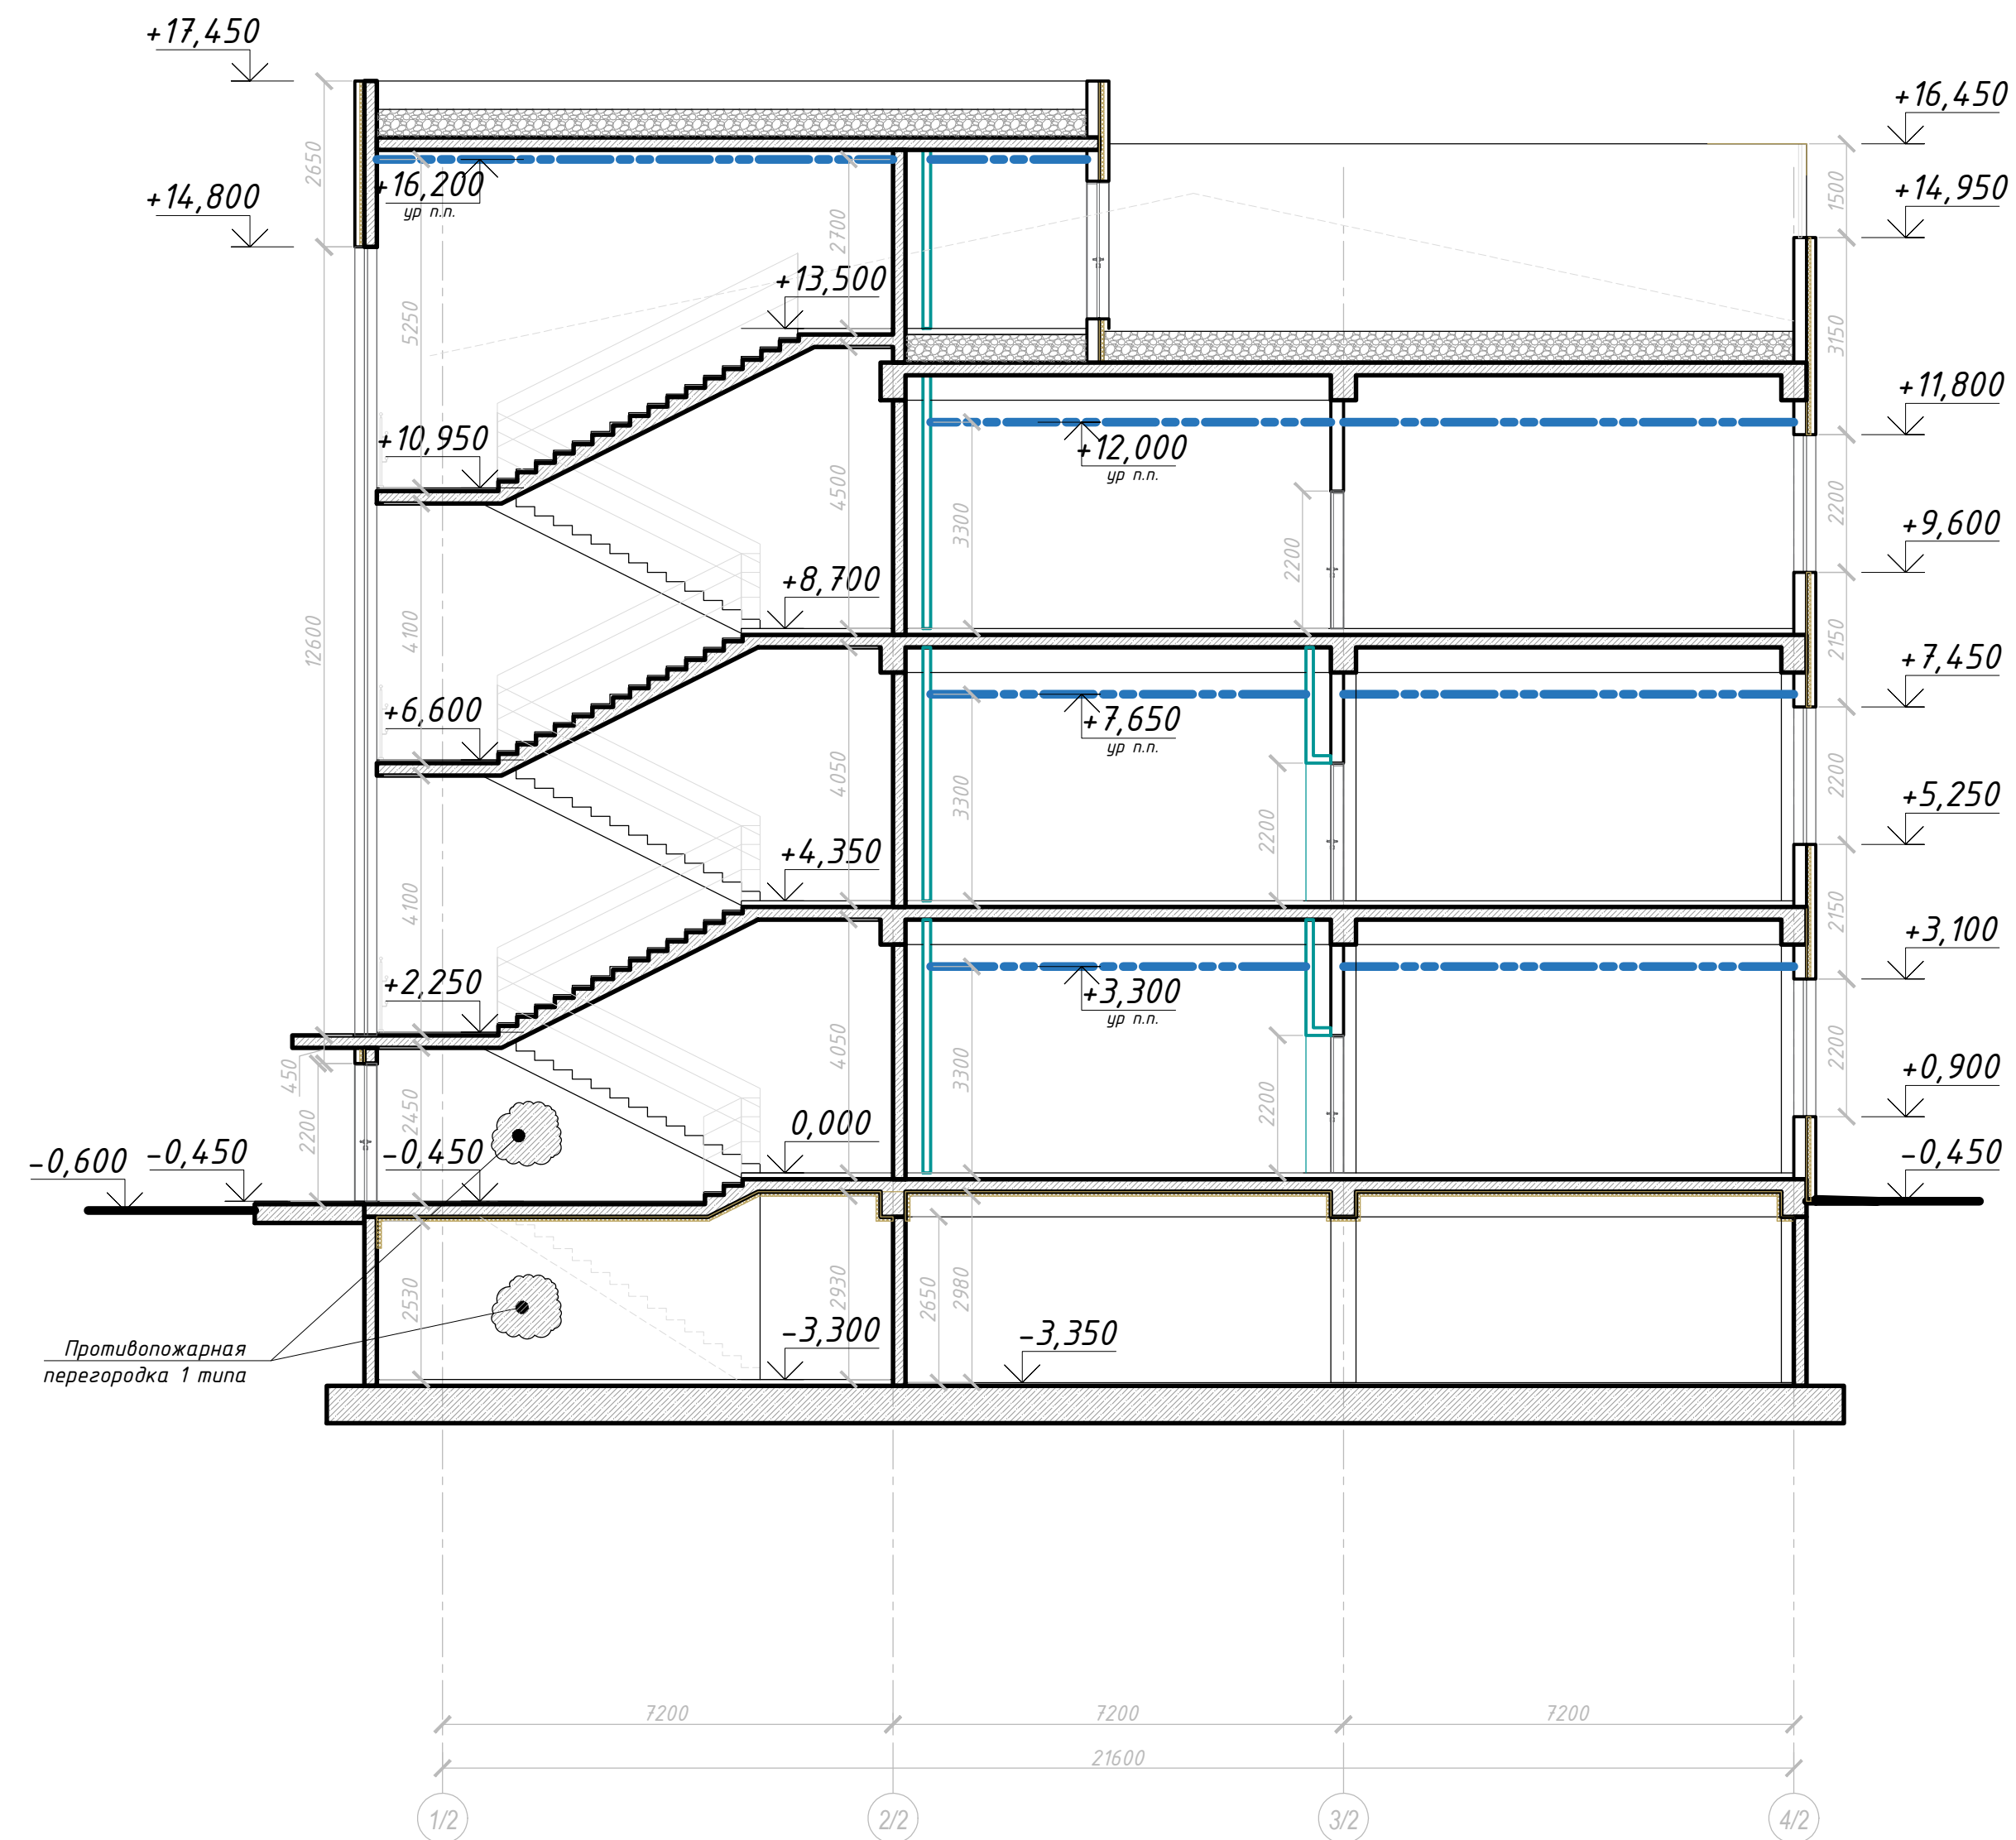

Разрез 4-4

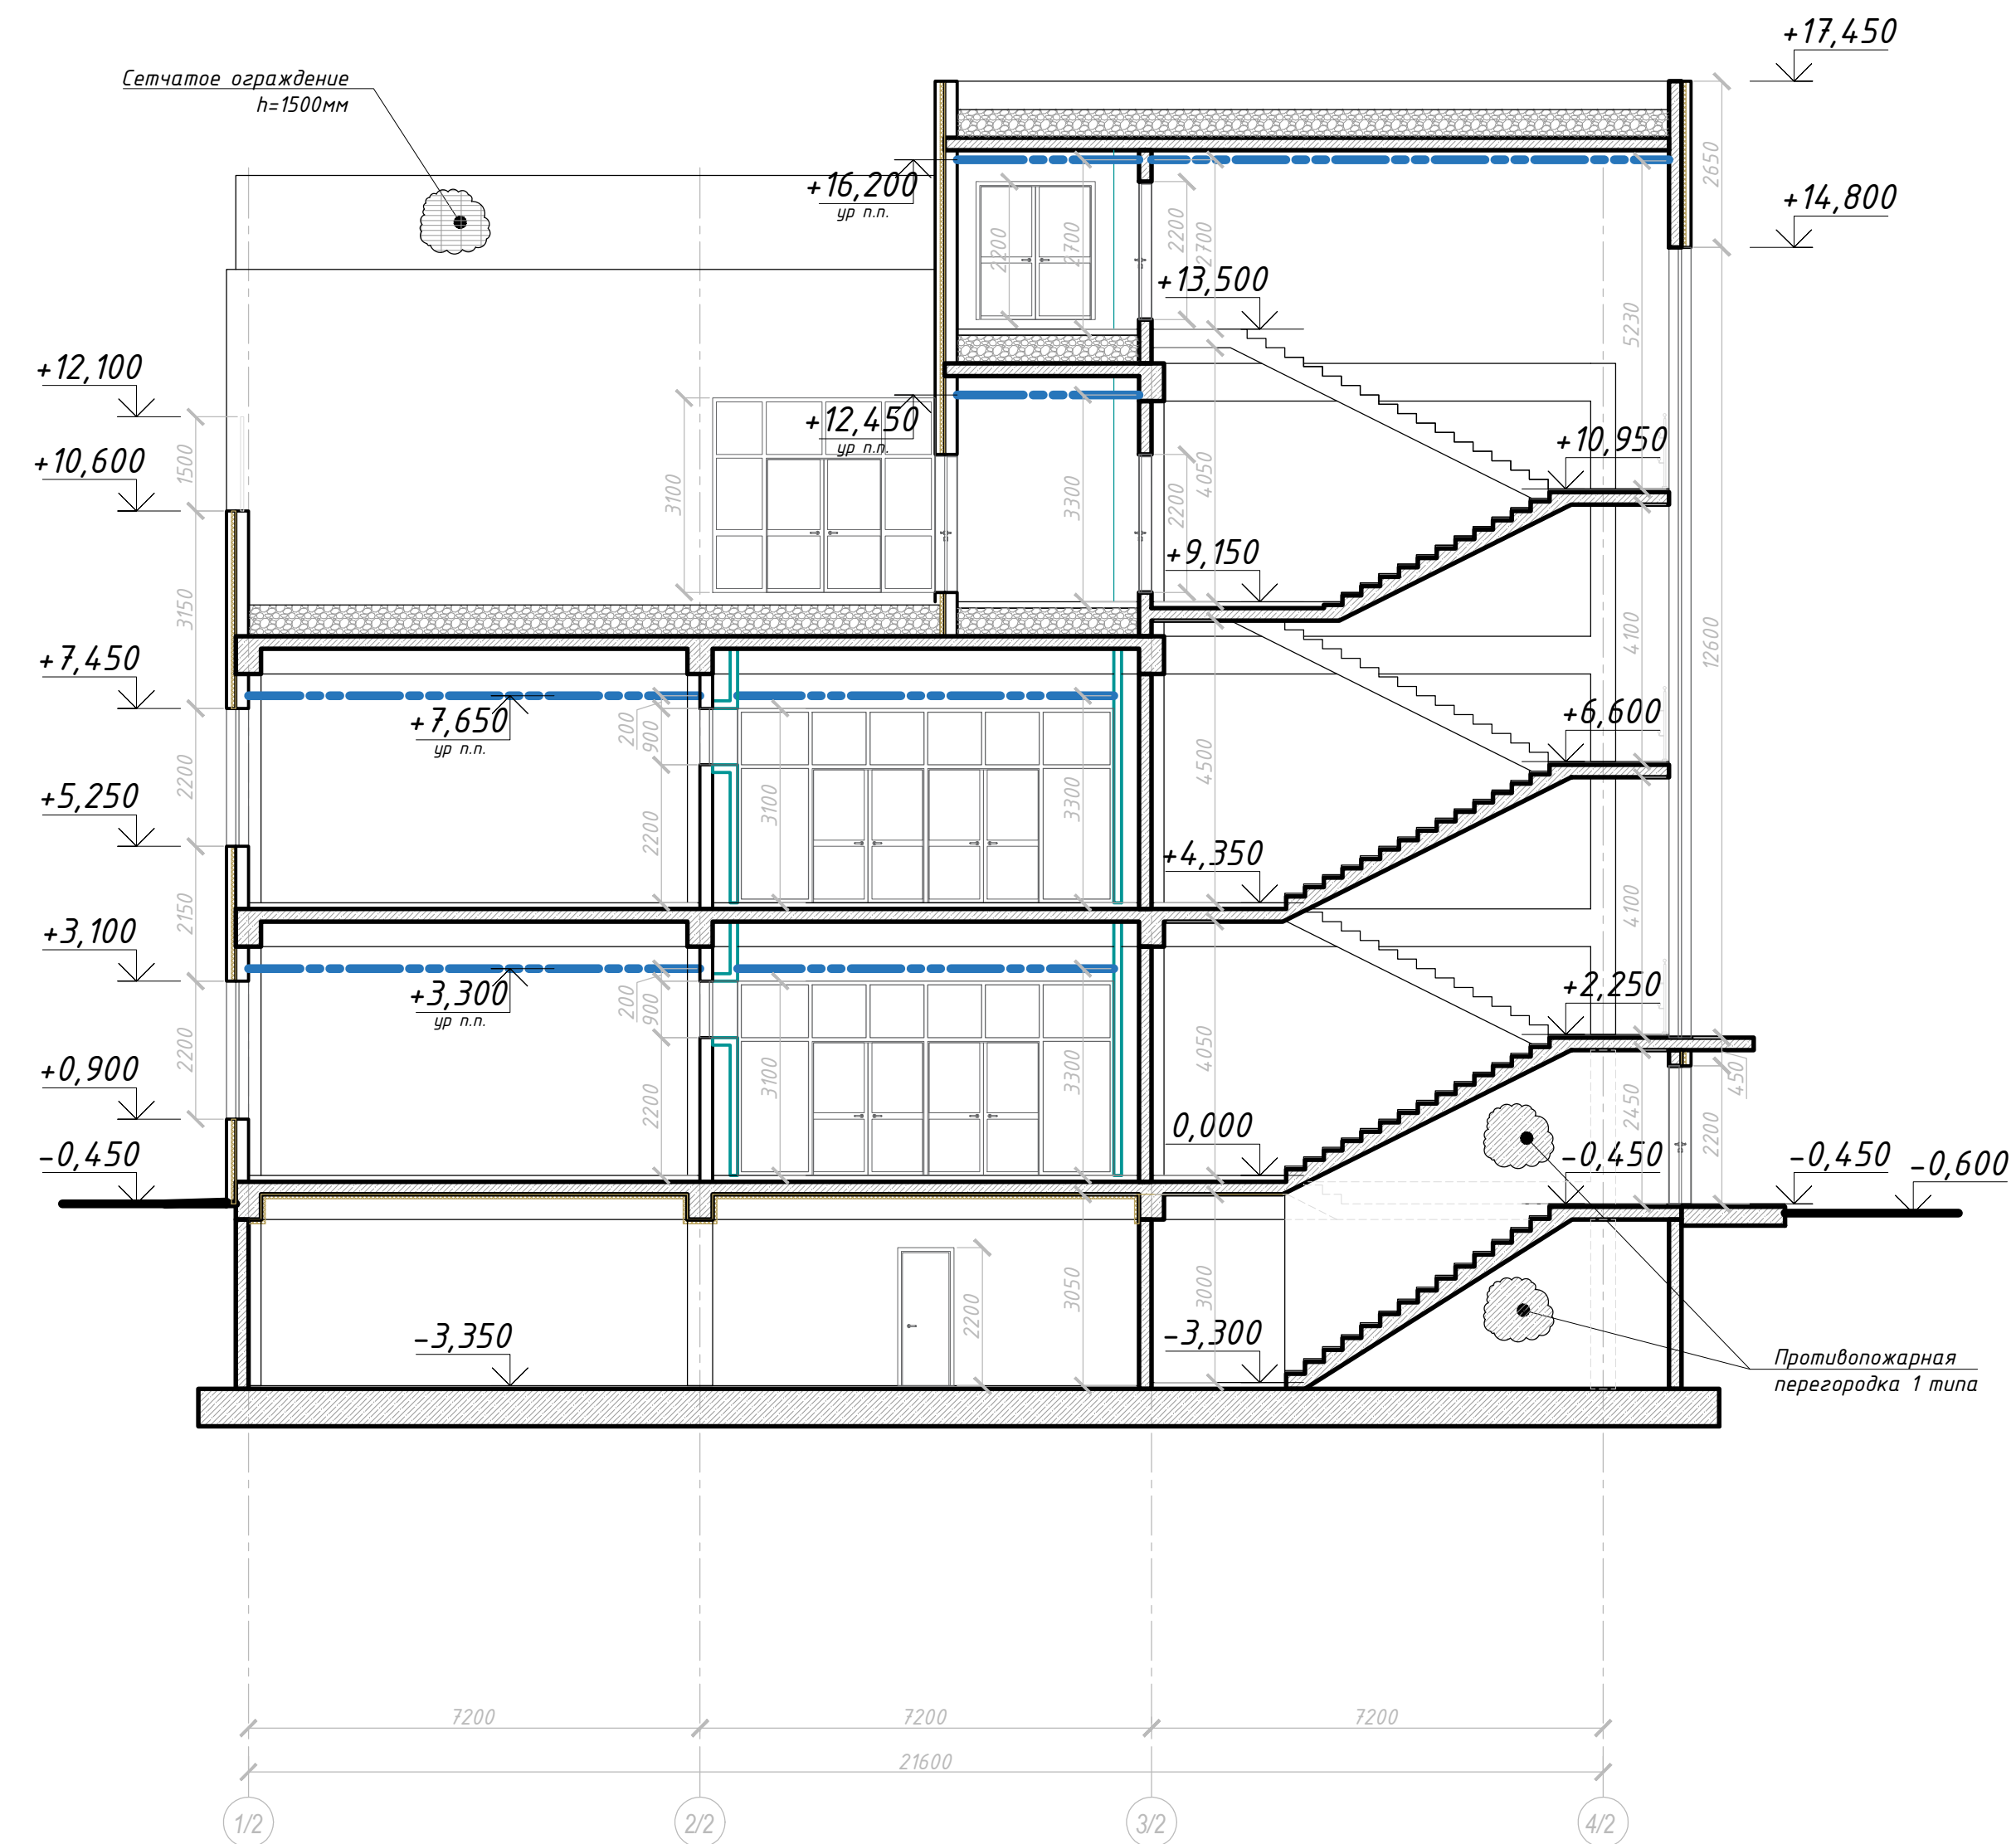

Условные обозначения

- - потолок из минераловолокнистых плит Armstrong 600x600мм, h=100мм
- - потолок металлический реечный, h=100мм (отм.н.+3,200), ТИП 2.1

						16/22-AP			
						"Строительство общеобразовательной организации на 1100 мест в с. Раздольное"			
Изм.	Кол.	Лист	№ док	Подпись	Дата	Здание общеобразовательной организации	Стадия	Лист	Листов
ГИП	Оларин				05.22		П	9	-
Архитектор	Семилазова				05.22	Разрез 3-3. Разрез 4-4. М 1:100	ООО "Линия"		
Н.контр.	Басалаева				05.22				

Фасад А/7-Е/4



Фасад К/3-А/1



16/22-АР					
"Строительство образовательной организации на 100 мест в с. Раздольное"					
Изм.	Контр.	Лист	№	Таблица	Дата
ГМП	Лазарев	05.22	05.22	Здание образовательной организации	Статус
Архитектор	Семин	05.22	05.22	Фасад 1/1-4/7, Фасад 1/4-1/3, №1100	Лист
Тех. контр.	Семин	05.22	05.22	000 "Линия"	Листов
					п
					11
					-
Формат А4х4 (297х841)					

Фасад 1/1-4/7



Фасад 7/4-1/3



16/22-AP						"Строительство образовательной организации на 100 мест в с. Раздольное"		
Изм.	Контр.	Лист	ИЗМ.	Подпись	Дата	Этап	Лист	Листов
						п	12	-
ГМП	Разреш.				05.22	Здание образовательной организации		
Архитектор	Специал.заб.				05.22	Фасад 1/1-4/7. Фасад 7/4-1/3. М1:100		
Т.контр.	Специал.заб.				05.22	ООО "Линия"		