



ОБЩЕСТВО С ОГРАНИЧЕННОЙ ОТВЕТСТВЕННОСТЬЮ  
**«ЗЕМЛЕУСТРОИТЕЛЬ»**

Россия, Краснодарский край, 354000 г. Сочи, ул. Советская, 65, тел. (862) 264-91-17, факс (862) 264-86-05,  
ИНН 2317035687, e-mail: [zem-2002@mail.ru](mailto:zem-2002@mail.ru)

**Документация по планировке территории  
(проект планировки территории и проект межевания территории)  
для размещения линейного объекта  
«Подводящий газопровод Сочинской ТЭС (высокого давления)»**

**Заказчик: Акционерное общество «Интер РАО – Электрогенерация»**

**ТОМ 3 Основная часть проекта межевания территории.  
Пояснительная записка. Графическая часть**

Генеральный директор



**Ю.А. Пыльцин**

**2019**

## СОСТАВ ПРОЕКТА

	Наименование
<b>Том 1</b>	<b>Основная часть проекта планировки территории</b>
<b>Раздел 1</b>	<b>«Проект планировки территории. Графическая часть»</b>
Лист 1	Чертеж красных линий. Чертеж границ зон планируемого размещения линейного объекта. М 1:1000
<b>Раздел 2</b>	<b>«Положение о размещении линейных объектов»</b>
<b>Том 2</b>	<b>Материалы по обоснованию проекта планировки территории</b>
<b>Раздел 3</b>	<b>«Материалы по обоснованию проекта планировки территории. Графическая часть»</b>
Лист 1	Схема расположения элемента планировочной структуры. М 1:25000
Лист 2	Схема использования территории в период подготовки проекта планировки территории. Схема границ территорий объектов культурного наследия. М 1:1000
Лист 3	Схема границ зон с особыми условиями использования территорий. Схема границ территорий, подверженных риску возникновения чрезвычайных ситуаций природного и техногенного характера. М 1:1000
<b>Раздел 4</b>	<b>«Материалы по обоснованию проекта планировки территории. Пояснительная записка»</b>
<b>Том 3</b>	<b>Основная часть проекта межевания территории. Пояснительная записка. Графическая часть</b>
Лист 1	Чертеж межевания территории. Границы элементов планировочной структуры М 1:25000
Лист 2	Чертеж межевания территории. М 1:1000
<b>Том 4</b>	<b>Материалы по обоснованию проекта межевания территории. Графическая часть</b>
Лист 1	Чертеж межевания с отображением зон с особыми условиями использования территории. М 1:1000

## СОДЕРЖАНИЕ ТОМА

№ п/п	Наименование	Кол-во листов
1	Состав проекта	1
2	Содержание	1
Текстовая часть		
3	1. Введение	32
4	2. Сведения о местоположении и краткая характеристика линейного объекта	
5	3. Сведения об образуемых земельных участках	
6	4. Ведомость образуемых земельных участков и образуемых частей земельных участков	
7	5. Основные технико-экономические показатели проекта межевания территории	
8	6. Каталоги координат образуемых земельных участков и частей земельных участков	
Графическая часть		
9	Лист 1. Чертеж межевания территории. Границы элементов планировочной структуры М 1:25000	1
10	Лист 2. Чертеж межевания территории. М 1:1000	9

## 1. Введение

Документация по планировке территории (проект планировки территории и проект межевания территории) для размещения линейного объекта «Подводящий газопровод Сочинской ТЭС (высокого давления)» разработана на основании:

- договора № 8-СОЧ/009-0008-17 от 09 февраля 2017 года.
- Постановления №1635 от 27.09.2017 г. О подготовке документации по планировке территории (проект планировки территории и проект межевания территории) для размещения объекта «Подводящий газопровод Сочинской ТЭС (высокого давления)» Администрации города Сочи.

Разработка проекта межевания территории выполнена в соответствии с требованиями следующих правовых и нормативно-технических документов:

- Градостроительный кодекс РФ от 29.12.2004 г. №190-ФЗ (актуальная редакция);
- Земельный кодекс РФ от 25.10.2001 г. №136-ФЗ (актуальная редакция);
- СП 42.13330.2016. Свод правил. Градостроительство. Планировка и застройка городских и сельских поселений. Актуализированная редакция СНиП 2.07.01.-89\*;
- Федеральный закон от 02.08.2019 N 283-ФЗ "О внесении изменений в Градостроительный кодекс Российской Федерации и отдельные законодательные акты Российской Федерации";
- Закон Краснодарского края от 21.07.2008 № 1540-КЗ «Градостроительный кодекс Краснодарского края» (актуальная редакция);
- Нормативы градостроительного проектирования Краснодарского края, утвержденные приказом департамента по архитектуре и градостроительству Краснодарского края от 16.04.2015 N 78; Приказ Минэкономразвития РФ от 01.09.2014 № 540 «Об утверждении классификатора видов разрешенного использования земельных участков»;



– Постановление администрации города Сочи от 24 марта 2015 г. N 919 «Об утверждении перечня видов разрешенного использования земельных участков на территории муниципального образования город-курорт Сочи для установления их соответствия классификатору видов разрешенного использования земельных участков»;

– «Правила землепользования и застройки на территории муниципального образования город-курорт Сочи», утвержденные решением Городского Собрания Сочи от 29.12.2009 N 202 (с изменениями и дополнениями).

Проект межевания территории для размещения линейного объекта выполнен в системе координат, используемой для ведения государственного кадастра недвижимости МСК 23.

Проектом планировки территории установлена зона размещения линейного объекта, сформированная из неразграниченных земель государственной собственности и земельных участков, учтенных в государственном кадастре недвижимости.

Подготовка документации по проекту межевания территории осуществлена с целью определения местоположения границ образуемых и изменяемых земельных участков, необходимых для размещения объекта и дальнейшей его эксплуатации.

## **2. Сведения о местоположении и краткая характеристика линейного объекта**

В административном отношении территория в границах проекта планировки расположена в Хостинском районе г. Сочи Краснодарского края. Зона размещения линейного объекта расположена в границах кадастровых кварталов 23:49:0308002; 23:49:0306004; 23:49:0000000; 23:49:0308001; 23:49:0301004; 23:49:0306003.

Линейный объект «Подводящий газопровод Сочинской ТЭС (высокого давления)» частично расположен в границах городской черты, частично в границах сел Богушевка, Верхний Юрт, Раздольное, частично за пределами сельских населенных пунктов.

### **3. Сведения об образуемых земельных участках**

Участки, необходимые для размещения линейного объекта, представляют собой территорию вдоль надземной части газопровода, необходимую для эксплуатации и ремонта инженерных сетей.

Общая площадь зоны планируемого размещения линейного объекта, составила 2222 кв.м, в том числе:

- общая площадь образуемых земельных участков на землях неразграниченной государственной собственности составила 229 кв.м.

- общая площадь частей земельных участков, образуемых при пересечении зоной размещения земельных участков, учтенных в государственном кадастре недвижимости, составила 1993 кв.м.

Образуемым земельным участкам из состава неразграниченных земель государственной собственности назначен вид разрешенного использования: «Коммунальное обслуживание» (код 3.1).

#### 4. Ведомость образуемых земельных участков и образуемых частей земельных участков

Порядковые номера образуемых земельных участков и частей земельных участков соответствуют экспликации в листах чертежа межевания территории.

Образуемые земельные участки для размещения сетей водоснабжения						
Порядко вый номер	Условный номер образуемого земельного участка	Площадь образуемого земельного участка, кв.м		Категория земель	Вид разрешенного использования образуемого земельного участка	
1	23:49: 0308002:3У1	2		Земли населенных пунктов	Коммунальное обслуживание (3.1)	
2	23:49:0306004:3У2	30		Земли населенных пунктов	Коммунальное обслуживание (3.1)	
3	23:49:0306004:3У3	143		Земли населенных пунктов	Коммунальное обслуживание (3.1)	
4	23:49:0306004:3У4	4		Земли населенных пунктов	Коммунальное обслуживание (3.1)	
5	23:49:0306004:3У5	50		Земли населенных пунктов	Коммунальное обслуживание (3.1)	
Образуемые части земельных участков для размещения сетей водоснабжения						
Порядков ый номер	Условный номер образуемой части земельного участка	Площадь ЗУ, кв.м	Площадь ЧЗУ, кв.м	Категория земель	Вид разрешенного использования ЗУ	Назначение ЧЗУ
1	23:49:0301004:1171/чзу1	39881	11	Земли населенных пунктов	Для размещения электростанций и обслуживающих сооружений и объектов	Размещение объектов коммунального обслуживания
2	23:49:0301004:1636/чзу1	65145	4	Земли населенных пунктов	Для размещения особо охраняемых природных объектов (территорий)	Размещение объектов коммунального обслуживания
3	23:49:0301004:1065/чзу1	3924	4	Земли сельскохозяйственного назначения	Для размещения газопроводов	Размещение объектов коммунального обслуживания

4	23:49:0308002:4871/чзу1	2041	4	Земли населенных пунктов	Под иными объектами специального назначения	Размещение объектов коммунального обслуживания
5	23:49:0308002:4871/чзу2	2041	4	Земли населенных пунктов	Под иными объектами специального назначения	Размещение объектов коммунального обслуживания
6	23:49:0308002:4871/чзу3	2041	4	Земли населенных пунктов	Под иными объектами специального назначения	Размещение объектов коммунального обслуживания
7	23:49:0308002:2538/чзу1	45001	19	Земли сельскохозяйственного назначения	Для сельскохозяйственного производства	Размещение объектов коммунального обслуживания
8	23:49:0308002:2538/чзу2	45001	6	Земли сельскохозяйственного назначения	Для сельскохозяйственного производства	Размещение объектов коммунального обслуживания
9	23:49:0308002:4870/чзу1	122	8	Земли населенных пунктов	Под иными объектами специального назначения	Размещение объектов коммунального обслуживания
10	23:49:0308002:3950/чзу1	6094	25	Земли населенных пунктов	Для размещения и эксплуатации иных объектов транспорта	Размещение объектов коммунального обслуживания
11	23:49:0308002:3954/чзу1	17204	4	Земли особо охраняемых территорий и объектов	Для размещения и эксплуатации иных объектов транспорта	Размещение объектов коммунального обслуживания
12	23:49:0308002:3954/чзу2	17204	37	Земли особо охраняемых территорий и объектов	Для размещения и эксплуатации иных объектов транспорта	Размещение объектов коммунального обслуживания
13	23:49:0308002:3954/чзу3	17204	4	Земли особо охраняемых территорий и объектов	Для размещения и эксплуатации иных объектов транспорта	Размещение объектов коммунального обслуживания
14	23:49:0308002:3954/чзу4	17204	4	Земли особо охраняемых территорий и объектов	Для размещения и эксплуатации иных объектов транспорта	Размещение объектов коммунального обслуживания
15	23:49:0308002:3954/чзу5	17204	4	Земли особо охраняемых территорий и объектов	Для размещения и эксплуатации иных объектов транспорта	Размещение объектов коммунального обслуживания
16	23:49:0308002:3954/чзу6	17204	4	Земли особо охраняемых территорий и объектов	Для размещения и эксплуатации иных объектов	Размещение объектов коммунального обслуживания

					транспорта	
17	23:49:0308002:3949/чзу1	5278	50	Земли населенных пунктов	Для размещения и эксплуатации иных объектов транспорта	Размещение объектов коммунального обслуживания
18	23:49:0308002:3949/чзу2	5278	27	Земли населенных пунктов	Для размещения и эксплуатации иных объектов транспорта	Размещение объектов коммунального обслуживания
19	23:49:0308002:3626/чзу1	4852	4	Земли населенных пунктов	Под иными объектами специального назначения	Размещение объектов коммунального обслуживания
20	23:49:0308002:81/чзу1	8158	4	Земли сельскохозяйственного назначения	Для размещения газопроводов	Размещение объектов коммунального обслуживания
21	23:49:0306004:2354/чзу1	16805	4	Земли сельскохозяйственного назначения	Для размещения газопроводов	Размещение объектов коммунального обслуживания
22	23:49:0306004:2354/чзу2	16805	30	Земли сельскохозяйственного назначения	Для размещения газопроводов	Размещение объектов коммунального обслуживания
23	23:49:0306004:2245/чзу1	17593	4	Земли сельскохозяйственного назначения	Для размещения газопроводов	Размещение объектов коммунального обслуживания
24	23:49:0306004:2245/чзу2	17593	4	Земли сельскохозяйственного назначения	Для размещения газопроводов	Размещение объектов коммунального обслуживания
25	23:49:0306004:2245/чзу3	17593	4	Земли сельскохозяйственного назначения	Для размещения газопроводов	Размещение объектов коммунального обслуживания
26	23:49:0306004:2245/чзу4	17593	4	Земли сельскохозяйственного назначения	Для размещения газопроводов	Размещение объектов коммунального обслуживания
27	23:49:0306004:2245/чзу5	17593	4	Земли сельскохозяйственного назначения	Для размещения газопроводов	Размещение объектов коммунального обслуживания
28	23:49:0306004:2245/чзу6	17593	4	Земли	Для размещения	Размещение объектов



				сельскохозяйственного назначения	газопроводов	коммунального обслуживания
29	23:49:0306004:33/чзу1	6599	4	Земли сельскохозяйственного назначения	Для размещения газопроводов	Размещение объектов коммунального обслуживания
30	23:49:0306004:33/чзу2	6599	4	Земли сельскохозяйственного назначения	Для размещения газопроводов	Размещение объектов коммунального обслуживания
31	23:49:0306004:33/чзу3	6599	4	Земли сельскохозяйственного назначения	Для размещения газопроводов	Размещение объектов коммунального обслуживания
32	23:49:0306004:2244/чзу1	2160	4	Земли сельскохозяйственного назначения	Для размещения газопроводов	Размещение объектов коммунального обслуживания
33	23:49:0306004:32/чзу1	1444	28	Земли сельскохозяйственного назначения	Для размещения газопроводов	Размещение объектов коммунального обслуживания
34	23:49:0306004:2255/чзу1	75873	66	Земли населенных пунктов	Для сельскохозяйственного производства	Размещение объектов коммунального обслуживания
35	23:49:0306004:1521/чзу1	1311	94	Земли сельскохозяйственного назначения	Для размещения газопроводов	Размещение объектов коммунального обслуживания
36	23:49:0306004:2243/чзу1	1427	144	Земли сельскохозяйственного назначения	Для размещения газопроводов	Размещение объектов коммунального обслуживания
37	23:49:0306004:31/чзу1	7010	245	Земли сельскохозяйственного назначения	Для размещения газопроводов	Размещение объектов коммунального обслуживания
38	23:49:0306004:31/чзу2	7010	7	Земли сельскохозяйственного назначения	Для размещения газопроводов	Размещение объектов коммунального обслуживания
39	23:49:0306004:31/чзу3	7010	142	Земли сельскохозяйственного назначения	Для размещения газопроводов	Размещение объектов коммунального обслуживания

40	23:49:0306004:2265/чзу1	899	57	Земли сельскохозяйственного назначения	Для размещения газопроводов	Размещение объектов коммунального обслуживания
41	23:49:0306004:1968/чзу1	1308	184	Земли сельскохозяйственного назначения	Для размещения газопроводов	Размещение объектов коммунального обслуживания
42	23:49:0306004:1968/чзу2	1308	14	Земли сельскохозяйственного назначения	Для размещения газопроводов	Размещение объектов коммунального обслуживания
43	23:49:0306004:1967/чзу1	1991	9	Земли сельскохозяйственного назначения	Для размещения газопроводов	Размещение объектов коммунального обслуживания
44	23:49:0306004:1967/чзу2	1991	175	Земли сельскохозяйственного назначения	Для размещения газопроводов	Размещение объектов коммунального обслуживания
45	23:49:0306004:1967/чзу3	1991	4	Земли сельскохозяйственного назначения	Для размещения газопроводов	Размещение объектов коммунального обслуживания
46	23:49:0306004:2242/чзу1	4542	132	Земли сельскохозяйственного назначения	Для размещения газопроводов	Размещение объектов коммунального обслуживания
47	23:49:0306004:2242/чзу2	4542	4	Земли сельскохозяйственного назначения	Для размещения газопроводов	Размещение объектов коммунального обслуживания
48	23:49:0306004:2242/чзу3	4542	4	Земли сельскохозяйственного назначения	Для размещения газопроводов	Размещение объектов коммунального обслуживания
49	23:49:0306004:30/чзу1	15823	4	Земли сельскохозяйственного назначения	Для размещения газопроводов	Размещение объектов коммунального обслуживания
50	23:49:0306004:30/чзу2	15823	4	Земли сельскохозяйственного назначения	Для размещения газопроводов	Размещение объектов коммунального обслуживания
51	23:49:0306003:2358/чзу1	500	4	Земли населенных	Для ведения гражданами	Размещение объектов

				пунктов	садоводства и огородничества	коммунального обслуживания
52	23:49:0306004:30/чзу3	15823	238	Земли сельскохозяйственного назначения	Для размещения газопроводов	Размещение объектов коммунального обслуживания
53	23:49:0306004:30/чзу4	15823	6	Земли сельскохозяйственного назначения	Для размещения газопроводов	Размещение объектов коммунального обслуживания
54	23:49:0306004:30/чзу5	15823	4	Земли сельскохозяйственного назначения	Для размещения газопроводов	Размещение объектов коммунального обслуживания
55	23:49:0306004:30/чзу6	15823	4	Земли сельскохозяйственного назначения	Для размещения газопроводов	Размещение объектов коммунального обслуживания
56	23:49:0306004:2241/чзу1	6479	4	Земли сельскохозяйственного назначения	Для размещения газопроводов	Размещение объектов коммунального обслуживания
57	23:49:0306004:2241/чзу2	6479	4	Земли сельскохозяйственного назначения	Для размещения газопроводов	Размещение объектов коммунального обслуживания
58	23:49:0306004:1804/чзу1	3693	4	Земли сельскохозяйственного назначения	Для размещения газопроводов	Размещение объектов коммунального обслуживания
59	23:49:0306004:2240/чзу1	2929	4	Земли сельскохозяйственного назначения	Для размещения газопроводов	Размещение объектов коммунального обслуживания
60	23:49:0306004:2240/чзу2	2929	4	Земли сельскохозяйственного назначения	Для размещения газопроводов	Размещение объектов коммунального обслуживания
61	23:49:0306004:1803/чзу1	4479	4	Земли сельскохозяйственного назначения	Для размещения газопроводов	Размещение объектов коммунального обслуживания
62	23:49:0306004:1803/чзу2	4479	4	Земли сельскохозяйственного	Для размещения газопроводов	Размещение объектов коммунального обслуживания

				назначения		
63	23:49:0306004:1803/чзу3	4479	4	Земли сельскохозяйственного назначения	Для размещения газопроводов	Размещение объектов коммунального обслуживания
64	23:49:0306004:1803/чзу4	4479	4	Земли сельскохозяйственного назначения	Для размещения газопроводов	Размещение объектов коммунального обслуживания
65	23:49:0306004:2264/чзу1	10988	4	Земли сельскохозяйственного назначения	Для размещения газопроводов	Размещение объектов коммунального обслуживания
66	23:49:0306004:2264/чзу2	10988	4	Земли сельскохозяйственного назначения	Для размещения газопроводов	Размещение объектов коммунального обслуживания
67	23:49:0306004:2264/чзу3	10988	4	Земли сельскохозяйственного назначения	Для размещения газопроводов	Размещение объектов коммунального обслуживания
68	23:49:0306004:2264/чзу4	10988	4	Земли сельскохозяйственного назначения	Для размещения газопроводов	Размещение объектов коммунального обслуживания
69	23:49:0306004:2264/чзу5	10988	4	Земли сельскохозяйственного назначения	Для размещения газопроводов	Размещение объектов коммунального обслуживания
70	23:49:0306004:2264/чзу6	10988	4	Земли сельскохозяйственного назначения	Для размещения газопроводов	Размещение объектов коммунального обслуживания
71	23:49:0306004:2264/чзу7	10988	4	Земли сельскохозяйственного назначения	Для размещения газопроводов	Размещение объектов коммунального обслуживания
72	23:49:0306004:2264/чзу8	10988	4	Земли сельскохозяйственного назначения	Для размещения газопроводов	Размещение объектов коммунального обслуживания
73	23:49:0306004:2264/чзу9	10988	4	Земли сельскохозяйственного назначения	Для размещения газопроводов	Размещение объектов коммунального обслуживания

74	23:49:0306004:2264/чзу10	10988	4	Земли сельскохозяйственного назначения	Для размещения газопроводов	Размещение объектов коммунального обслуживания
75	23:49:0306004:1668/чзу1	10672	4	Земли сельскохозяйственного назначения	Для размещения газопроводов	Размещение объектов коммунального обслуживания
76	23:49:0306004:1668/чзу2	10672	4	Земли сельскохозяйственного назначения	Для размещения газопроводов	Размещение объектов коммунального обслуживания
77	23:49:0306004:1668/чзу3	10672	4	Земли сельскохозяйственного назначения	Для размещения газопроводов	Размещение объектов коммунального обслуживания
78	23:49:0306004:1668/чзу4	10672	4	Земли сельскохозяйственного назначения	Для размещения газопроводов	Размещение объектов коммунального обслуживания
79	23:49:0306004:1668/чзу5	10672	7	Земли сельскохозяйственного назначения	Для размещения газопроводов	Размещение объектов коммунального обслуживания
80	23:49:0306004:1668/чзу6	10672	4	Земли сельскохозяйственного назначения	Для размещения газопроводов	Размещение объектов коммунального обслуживания
81	23:49:0306004:2263/чзу1	5640	4	Земли сельскохозяйственного назначения	Для размещения газопроводов	Размещение объектов коммунального обслуживания
82	23:49:0306004:2263/чзу2	5640	4	Земли сельскохозяйственного назначения	Для размещения газопроводов	Размещение объектов коммунального обслуживания
83	23:49:0306004:2263/чзу3	5640	4	Земли сельскохозяйственного назначения	Для размещения газопроводов	Размещение объектов коммунального обслуживания



## 5. Основные технико-экономические показатели проекта межевания территории

№ п/п	Наименование показателя	Ед. измерения	Значение
1	Количество образуемых земельных участков	шт.	5
2	Общая площадь образуемых земельных участков	кв.м.	229
3	Количество образуемых частей земельных участков	шт.	83
4	Общая площадь образуемых частей земельных участков	кв.м.	1993

## 6. Каталоги координат образуемых земельных участков и частей земельных участков

Каталог координат поворотных точек		
Номер точки	Координата X	Координата Y
<b>Образуемые земельные участки</b>		
<b>Участок ЗУ1</b>		
1	320 447.70	2 201 698.72
2	320 449.74	2 201 698.16
3	320 450.43	2 201 698.55
4	320 448.15	2 201 699.65
1	320 447.70	2 201 698.72
<b>Участок ЗУ2</b>		
1	322 326,87	2 203 455,92
2	322 306,08	2 203 450,94
3	322 325,50	2 203 453,74
4	322 330,23	2 203 455,35
5	322 334,97	2 203 456,95
6	322 333,26	2 203 457,51
1	322 326,87	2 203 455,92
<b>Участок ЗУ3</b>		
1	323 047,24	2 203 374,78
2	323 044,37	2 203 393,40
3	323 036,94	2 203 402,86
4	323 026,03	2 203 417,77
5	323 024,41	2 203 416,59
6	323 035,34	2 203 401,65
7	323 042,47	2 203 392,57
8	323 045,24	2 203 374,63
9	323 045,21	2 203 360,52
10	323 043,39	2 203 353,21
11	323 044,97	2 203 351,23
12	323 047,21	2 203 360,27
1	323 047,24	2 203 374,78

Номер точки	Координата X	Координата Y
<b>Образуемые земельные участки</b>		
<b>Участок ЗУ4</b>		
1	324 171,54	2 202 466,84
2	324 169,57	2 202 466,49
3	324 169,92	2 202 464,52
4	324 171,89	2 202 464,87
1	324 171,54	2 202 466,84
<b>Участок ЗУ5</b>		
1	323 659,78	2 202 032,47
2	323 655,30	2 202 032,86
3	323 654,91	2 202 028,38
4	323 656,08	2 202 028,28
5	323 655,81	2 202 018,64
6	323 652,72	2 202 015,70
7	323 654,01	2 202 014,17
8	323 657,78	2 202 017,76
9	323 658,08	2 202 028,10
10	323 659,40	2 202 027,99
1	323 659,78	2 202 032,47

**Образуемые части земельных участков**

***1 :1171/чзу1***

№ точки	Координата X	Координата Y
1	318 510,53	2 200 980,39
2	318 504,98	2 200 980,17
3	318 505,06	2 200 978,17
4	318 510,61	2 200 978,39
1	318 510,53	2 200 980,39

***2 :1636/чзу1***

№ точки	Координата X	Координата Y
1	318 644,91	2 201 118,89
2	318 643,14	2 201 117,96
3	318 644,07	2 201 116,19
4	318 645,84	2 201 117,12
1	318 644,91	2 201 118,89

**3 :1065/чзу1**

№ точки	Координата X	Координата Y
1	318 727,82	2 201 162,86
2	318 726,50	2 201 161,35
3	318 728,00	2 201 160,03
4	318 729,32	2 201 161,54
1	318 727,82	2 201 162,86

**4 :4871/чзу1**

№ точки	Координата X	Координата Y
1	318 842,52	2 201 476,82
2	318 841,38	2 201 475,17
3	318 843,03	2 201 474,03
4	318 844,17	2 201 475,68
1	318 842,52	2 201 476,82

**5 :4871/чзу2**

№ точки	Координата X	Координата Y
1	318 865,53	2 201 497,49
2	318 864,99	2 201 495,57
3	318 866,92	2 201 495,03
4	318 867,46	2 201 496,96
1	318 865,53	2 201 497,49

**6 :4871/чзу3**

№ точки	Координата X	Координата Y
1	318 904,80	2 201 598,40
2	318 904,15	2 201 596,51
3	318 906,04	2 201 595,86
4	318 906,70	2 201 597,75
1	318 904,80	2 201 598,40

**7 :2538/чзу1**

№ точки	Координата X	Координата Y
1	318 936,28	2 201 605,61
2	318 934,11	2 201 597,43
3	318 936,04	2 201 596,92
4	318 938,51	2 201 606,19
5	318 936,66	2 201 606,80
1	318 936,28	2 201 605,61

**8 :2538/чзу2**

№ точки	Координата X	Координата Y
1	318 939,97	2 201 617,25
2	318 939,14	2 201 614,63
3	318 940,62	2 201 614,15
4	318 941,18	2 201 614,02
5	318 941,93	2 201 616,90
6	318 941,37	2 201 617,00
1	318 939,97	2 201 617,25

**9 :4870/чзу1**

№ точки	Координата X	Координата Y
1	318 941,11	2 201 621,16
2	318 939,97	2 201 617,25
3	318 941,37	2 201 617,00
4	318 941,93	2 201 616,90
5	318 942,94	2 201 620,70
6	318 942,39	2 201 620,84
1	318 941,11	2 201 621,16

**10 :3950/чзу1**

№ точки	Координата X	Координата Y
1	318 940,76	2 201 627,21
2	318 939,21	2 201 621,72
3	318 940,48	2 201 621,40
4	318 940,44	2 201 621,33
5	318 941,11	2 201 621,16
6	318 942,39	2 201 620,84
7	318 942,94	2 201 620,70
8	318 942,97	2 201 620,78
9	318 943,49	2 201 620,65
10	318 944,92	2 201 626,39
1	318 940,76	2 201 627,21

**11 :3954/чзу1**

№ точки	Координата X	Координата Y
1	319 615,10	2 201 743,75
2	319 613,13	2 201 743,42
3	319 613,46	2 201 741,45
4	319 615,43	2 201 741,78
1	319 615,10	2 201 743,75

**12 :3954/чзу2**

№ точки	Координата X	Координата Y
1	319 691,25	2 201 774,42
2	319 674,27	2 201 767,65
3	319 675,01	2 201 765,79
4	319 691,99	2 201 772,56
1	319 691,25	2 201 774,42

**13 :3954/чзу3**

№ точки	Координата X	Координата Y
1	319 934,12	2 201 784,35
2	319 932,13	2 201 784,24
3	319 932,24	2 201 782,24
4	319 934,24	2 201 782,35
1	319 934,12	2 201 784,35

**14 :3954/чзу4**

№ точки	Координата X	Координата Y
1	320 057,59	2 201 782,74
2	320 055,67	2 201 782,20
3	320 056,22	2 201 780,27
4	320 058,14	2 201 780,82
1	320 057,59	2 201 782,74

**15 :3954/чзу5**

№ точки	Координата X	Координата Y
1	320 106,16	2 201 813,70
2	320 104,24	2 201 813,14
3	320 104,81	2 201 811,22
4	320 106,73	2 201 811,78
1	320 106,16	2 201 813,70

**16 :3954/чзу6**

№ точки	Координата X	Координата Y
1	320 138,30	2 201 813,73
2	320 138,08	2 201 811,74
3	320 140,07	2 201 811,52
4	320 140,29	2 201 813,51
1	320 138,30	2 201 813,73



**17 :3949/чзу1**

№ точки	Координата X	Координата Y
1	320 361,55	2 201 713,79
2	320 361,37	2 201 711,80
3	320 386,28	2 201 709,49
4	320 386,47	2 201 711,48
1	320 361,55	2 201 713,79

**18 :3949/чзу1**

№ точки	Координата X	Координата Y
1	320 447,70	2 201 698,72
2	320 447,28	2 201 697,85
3	320 460,09	2 201 691,65
4	320 460,96	2 201 693,45
5	320 450,43	2 201 698,55
6	320 449,74	2 201 698,16
1	320 447,70	2 201 698,72

**19 :3626/чзу1**

№ точки	Координата X	Координата Y
1	320 603,08	2 201 707,00
2	320 601,16	2 201 706,43
3	320 601,73	2 201 704,52
4	320 603,65	2 201 705,09
1	320 603,08	2 201 707,00

**20 :81/чзу1**

№ точки	Координата X	Координата Y
1	320 746,49	2 201 856,60
2	320 744,87	2 201 855,43
3	320 746,04	2 201 853,81
4	320 747,66	2 201 854,98
1	320 746,49	2 201 856,60

**21 :2354/чзу1**

№ точки	Координата X	Координата Y
1	321 028,98	2 201 991,21
2	321 027,73	2 201 989,65
3	321 029,28	2 201 988,40
4	321 030,54	2 201 989,95
1	321 028,98	2 201 991,21

**22 :2354/чзу2**

№ точки	Координата X	Координата Y
1	321 196,43	2 202 417,64
2	321 191,86	2 202 406,48
3	321 194,20	2 202 405,65
4	321 198,71	2 202 416,71
1	321 196,43	2 202 417,64

**23 :2245/чзу1**

№ точки	Координата X	Координата Y
1	321 222,57	2 202 828,76
2	321 222,10	2 202 826,82
3	321 224,05	2 202 826,35
4	321 224,52	2 202 828,29
1	321 222,57	2 202 828,76

**24 :2245/чзу2**

№ точки	Координата X	Координата Y
1	321 272,52	2 203 026,78
2	321 272,31	2 203 024,79
3	321 274,30	2 203 024,59
4	321 274,51	2 203 026,58
1	321 272,52	2 203 026,78

**25 :2245/чзу3**

№ точки	Координата X	Координата Y
1	321 270,76	2 203 076,57
2	321 269,80	2 203 074,82
3	321 271,55	2 203 073,86
4	321 272,51	2 203 075,61
1	321 270,76	2 203 076,57

**26 :2245/чзу4**

№ точки	Координата X	Координата Y
1	321 303,92	2 203 095,69
2	321 302,77	2 203 094,06
3	321 304,41	2 203 092,91
4	321 305,56	2 203 094,54
1	321 303,92	2 203 095,69

**27 :2245/чзу5**

№ точки	Координата X	Координата Y
1	321 318,19	2 203 174,65
2	321 317,31	2 203 172,86
3	321 319,10	2 203 171,98
4	321 319,99	2 203 173,77
1	321 318,19	2 203 174,65

**28 :2245/чзу6**

№ точки	Координата X	Координата Y
1	321 372,34	2 203 233,59
2	321 370,54	2 203 232,71
3	321 371,42	2 203 230,91
4	321 373,21	2 203 231,79
1	321 372,34	2 203 233,59

**29 :33/чзу1**

№ точки	Координата X	Координата Y
1	321 860,74	2 203 230,85
2	321 859,97	2 203 230,10
3	321 861,37	2 203 228,67
4	321 862,80	2 203 230,07
5	321 862,43	2 203 230,44
6	321 861,40	2 203 231,50
1	321 860,74	2 203 230,85

**30 :33/чзу2**

№ точки	Координата X	Координата Y
1	321 869,69	2 203 229,46
2	321 867,94	2 203 228,48
3	321 868,92	2 203 226,73
4	321 870,67	2 203 227,71
1	321 869,69	2 203 229,46

**31 :33/чзу3**

№ точки	Координата X	Координата Y
1	321 907,28	2 203 271,20
2	321 905,43	2 203 270,43
3	321 906,19	2 203 268,59
4	321 908,04	2 203 269,35
1	321 907,28	2 203 271,20

**32 :2244/чзу1**

№ точки	Координата X	Координата Y
1	321 933,49	2 203 454,54
2	321 931,86	2 203 453,39
3	321 933,01	2 203 451,76
4	321 934,64	2 203 452,91
1	321 933,49	2 203 454,54

**33 :32/чзу1**

№ точки	Координата X	Координата Y
1	321 950,13	2 203 540,62
2	321 949,19	2 203 540,83
3	321 949,90	2 203 544,25
4	321 948,57	2 203 547,67
5	321 947,24	2 203 541,26
6	321 946,48	2 203 541,42
7	321 945,46	2 203 536,78
8	321 949,10	2 203 535,94
1	321 950,13	2 203 540,62

**34 :2255/чзу1**

№ точки	Координата X	Координата Y
1	321 954,86	2 203 578,21
2	321 951,95	2 203 564,20
3	321 949,28	2 203 551,13
4	321 948,57	2 203 547,67
5	321 949,90	2 203 544,25
6	321 951,24	2 203 550,73
7	321 953,91	2 203 563,79
8	321 956,98	2 203 578,59
1	321 954,86	2 203 578,21

**35 :1521/чзу1**

№ точки	Координата X	Координата Y
1	321 993,02	2 203 598,12
2	321 957,43	2 203 590,59
3	321 954,86	2 203 578,21
4	321 956,98	2 203 578,59
5	321 959,12	2 203 588,90
6	321 993,16	2 203 596,11
1	321 993,02	2 203 598,12

**36 :2243/чзу1**

№ точки	Координата X	Координата Y
1	322 063,87	2 203 611,30
2	322 058,24	2 203 611,70
3	322 038,55	2 203 607,82
4	322 009,91	2 203 601,70
1	321 993,02	2 203 598,12
6	321 993,16	2 203 596,11
7	322 010,32	2 203 599,74
8	322 038,96	2 203 605,86
9	322 058,37	2 203 609,69
10	322 063,84	2 203 609,30
1	322 063,87	2 203 611,30

**37 :31/чзу1**

№ точки	Координата X	Координата Y
1	322 063,84	2 203 609,30
2	322 069,50	2 203 608,89
3	322 100,74	2 203 605,87
4	322 111,13	2 203 602,21
5	322 120,03	2 203 595,88
6	322 124,01	2 203 590,72
7	322 130,09	2 203 582,13
8	322 147,38	2 203 540,60
9	322 149,23	2 203 541,37
10	322 131,85	2 203 583,11
11	322 125,62	2 203 591,91
12	322 121,43	2 203 597,33
13	322 112,06	2 203 604,00
14	322 101,18	2 203 607,84
15	322 069,67	2 203 610,89
16	322 063,87	2 203 611,30
1	322 063,84	2 203 609,30

**38 :31/чзу2**

№ точки	Координата X	Координата Y
1	322 233,77	2 203 434,16
2	322 230,44	2 203 433,45
3	322 230,87	2 203 431,50
4	322 234,18	2 203 432,20
1	322 233,77	2 203 434,16



**39 :31/чзүз**

№ точки	Координата X	Координата Y
1	322 330,23	2 203 455,35
2	322 325,50	2 203 453,74
3	322 306,08	2 203 450,94
4	322 284,02	2 203 445,65
5	322 248,76	2 203 437,39
6	322 249,21	2 203 435,44
7	322 284,49	2 203 443,70
8	322 327,35	2 203 453,98
9	322 330,64	2 203 454,79
1	322 330,23	2 203 455,35

**40 :2265/чзүл**

№ точки	Координата X	Координата Y
1	322 359,60	2 203 448,93
2	322 334,97	2 203 456,95
3	322 330,23	2 203 455,35
4	322 330,64	2 203 454,79
5	322 333,19	2 203 455,43
6	322 359,74	2 203 446,79
1	322 359,60	2 203 448,93

**41 :1968/чзүл**

№ точки	Координата X	Координата Y
1	322 444,23	2 203 418,74
2	322 436,26	2 203 418,31
3	322 414,72	2 203 426,70
4	322 404,47	2 203 433,65
5	322 363,05	2 203 447,81
6	322 359,60	2 203 448,93
7	322 359,74	2 203 446,79
8	322 362,42	2 203 445,91
9	322 403,57	2 203 431,85
10	322 413,78	2 203 424,92
11	322 435,93	2 203 416,29
12	322 446,87	2 203 416,89
1	322 444,23	2 203 418,74

**42 :1968/чзу2**

№ точки	Координата X	Координата Y
1	322 456,75	2 203 409,96
2	322 451,04	2 203 409,69
3	322 451,13	2 203 407,69
4	322 459,42	2 203 408,09
1	322 456,75	2 203 409,96

**43 :1967/чзу1**

№ точки	Координата X	Координата Y
1	322 446,87	2 203 416,89
2	322 450,30	2 203 417,07
3	322 450,19	2 203 419,07
4	322 444,23	2 203 418,74
1	322 446,87	2 203 416,89

**44 :1967/чзу2**

№ точки	Координата X	Координата Y
1	322 459,42	2 203 408,09
2	322 459,42	2 203 408,09
3	322 481,28	2 203 409,12
4	322 489,74	2 203 409,58
5	322 514,06	2 203 409,77
6	322 526,38	2 203 408,82
7	322 534,95	2 203 406,73
8	322 544,60	2 203 404,42
9	322 545,07	2 203 406,37
10	322 535,42	2 203 408,67
11	322 526,69	2 203 410,80
12	322 514,13	2 203 411,77
13	322 489,68	2 203 411,58
14	322 481,18	2 203 411,12
15	322 456,75	2 203 409,96
1	322 459,42	2 203 408,09

**45 :1967/чзу3**

№ точки	Координата X	Координата Y
1	322 561,36	2 203 402,70
2	322 560,70	2 203 400,81
3	322 562,58	2 203 400,15
4	322 563,24	2 203 402,04
1	322 561,36	2 203 402,70

**46 :2242/чзу1**

№ точки	Координата X	Координата Y
1	322 632,89	2 203 331,07
2	322 624,09	2 203 341,40
3	322 622,57	2 203 340,11
4	322 631,30	2 203 329,85
5	322 631,18	2 203 329,59
6	322 632,92	2 203 328,82
7	322 632,94	2 203 328,88
8	322 654,57	2 203 319,78
9	322 668,75	2 203 316,28
10	322 680,69	2 203 311,74
11	322 681,41	2 203 313,61
12	322 669,35	2 203 318,20
13	322 655,20	2 203 321,68
1	322 632,89	2 203 331,07

**47 :2242/чзу2**

№ точки	Координата X	Координата Y
1	322 689,64	2 203 319,37
2	322 688,77	2 203 317,57
3	322 690,56	2 203 316,69
4	322 691,44	2 203 318,49
1	322 689,64	2 203 319,37

**48 :2242/чзу3**

№ точки	Координата X	Координата Y
1	322 721,19	2 203 307,01
2	322 721,17	2 203 306,67
3	322 723,17	2 203 306,57
4	322 723,19	2 203 307,07
5	322 723,27	2 203 308,57
6	322 721,27	2 203 308,67
1	322 721,19	2 203 307,01

**49 :30/чзу1**

№ точки	Координата X	Координата Y
1	322 779,95	2 203 311,92
2	322 778,01	2 203 311,46
3	322 778,47	2 203 309,51
4	322 780,42	2 203 309,98
1	322 779,95	2 203 311,92

**50 :30/чзу2**

№ точки	Координата X	Координата Y
1	322 883,32	2 203 356,38
2	322 881,55	2 203 355,44
3	322 882,49	2 203 353,68
4	322 884,26	2 203 354,61
1	322 883,32	2 203 356,38

**51 :2358/чзу1**

№ точки	Координата X	Координата Y
1	323 008,13	2 203 436,71
2	323 007,67	2 203 434,76
3	323 009,61	2 203 434,30
4	323 010,08	2 203 436,24
1	323 008,13	2 203 436,71

**52 :30/чзу3**

№ точки	Координата X	Координата Y
1	323 102,74	2 203 270,17
2	323 096,77	2 203 275,79
3	323 090,25	2 203 282,11
4	323 083,06	2 203 288,87
5	323 069,57	2 203 301,62
6	323 057,12	2 203 314,15
7	323 050,56	2 203 319,95
8	323 041,11	2 203 327,19
9	323 042,22	2 203 340,14
10	323 044,97	2 203 351,23
11	323 043,39	2 203 353,21
12	323 040,24	2 203 340,47
13	323 039,03	2 203 326,27
14	323 049,29	2 203 318,40
15	323 055,74	2 203 312,70
16	323 068,17	2 203 300,18
17	323 081,69	2 203 287,42
18	323 088,87	2 203 280,67
19	323 095,38	2 203 274,34
20	323 101,29	2 203 268,78
21	323 102,47	2 203 267,42
22	323 101,99	2 203 267,04

23	323 104,12	2 203 264,26
24	323 106,91	2 203 266,48
25	323 104,79	2 203 269,19
26	323 104,06	2 203 268,63
1	323 102,74	2 203 270,17

**53 :30/чзу4**

№ точки	Координата X	Координата Y
1	323 112,77	2 203 261,08
2	323 111,16	2 203 259,89
3	323 113,01	2 203 257,39
4	323 114,61	2 203 258,58
1	323 112,77	2 203 261,08

**54 :30/чзу5**

№ точки	Координата X	Координата Y
1	323 173,60	2 203 301,99
2	323 171,85	2 203 301,02
3	323 171,92	2 203 300,89
4	323 172,81	2 203 299,27
5	323 174,57	2 203 300,23
6	323 173,68	2 203 301,84
1	323 173,60	2 203 301,99

**55 :30/чзу6**

№ точки	Координата X	Координата Y
1	323 255,22	2 203 337,48
2	323 253,48	2 203 336,50
3	323 254,46	2 203 334,76
4	323 256,21	2 203 335,74
1	323 255,22	2 203 337,48

**56 :2241/чзу1**

№ точки	Координата X	Координата Y
1	323 383,38	2 203 429,03
2	323 381,48	2 203 428,41
3	323 382,10	2 203 426,51
4	323 384,00	2 203 427,13
1	323 383,38	2 203 429,03

**57 :2241/чзу2**

№ точки	Координата X	Координата Y
1	323 538,81	2 203 430,44
2	323 538,04	2 203 428,60
3	323 539,88	2 203 427,83
4	323 540,65	2 203 429,67
1	323 538,81	2 203 430,44

**58 :1804/чзу1**

№ точки	Координата X	Координата Y
1	323 753,97	2 203 209,82
2	323 752,93	2 203 208,12
3	323 754,63	2 203 207,07
4	323 755,68	2 203 208,78
1	323 753,97	2 203 209,82

**59 :2240/чзу1**

№ точки	Координата X	Координата Y
1	323 829,40	2 203 186,23
2	323 827,97	2 203 184,83
3	323 829,38	2 203 183,40
4	323 830,80	2 203 184,81
1	323 829,40	2 203 186,23

**60 :2240/чзу2**

№ точки	Координата X	Координата Y
1	323 838,47	2 203 158,36
2	323 836,49	2 203 158,05
3	323 836,80	2 203 156,08
4	323 838,78	2 203 156,39
1	323 838,47	2 203 158,36

**61 :1803/чзу1**

№ точки	Координата X	Координата Y
1	323 839,50	2 203 093,66
2	323 837,59	2 203 093,06
3	323 838,19	2 203 091,15
4	323 840,10	2 203 091,76
1	323 839,50	2 203 093,66

**62 :1803/чзу2**

№ точки	Координата X	Координата Y
1	323 865,31	2 203 055,81
2	323 863,32	2 203 055,54
3	323 863,59	2 203 053,56
4	323 865,57	2 203 053,82
1	323 865,31	2 203 055,81

**63 :1803/чзу3**

№ точки	Координата X	Координата Y
1	323 845,57	2 203 003,38
2	323 845,26	2 203 001,40
3	323 847,23	2 203 001,09
4	323 847,54	2 203 003,07
1	323 845,57	2 203 003,38

**64 :1803/чзу4**

№ точки	Координата X	Координата Y
1	323 847,45	2 202 994,72
2	323 845,46	2 202 994,50
3	323 845,68	2 202 992,51
4	323 847,67	2 202 992,73
1	323 847,45	2 202 994,72

**65 :2264/чзу1**

№ точки	Координата X	Координата Y
1	323 859,21	2 202 934,20
2	323 857,68	2 202 932,92
3	323 858,97	2 202 931,38
4	323 860,50	2 202 932,67
1	323 859,21	2 202 934,20

**66 :2264/чзу2**

№ точки	Координата X	Координата Y
1	323 939,76	2 202 902,34
2	323 938,36	2 202 900,91
3	323 939,78	2 202 899,51
4	323 941,18	2 202 900,94
1	323 939,76	2 202 902,34

**67 :2264/чзу3**

№ точки	Координата X	Координата Y
1	323 946,67	2 202 887,20
2	323 944,76	2 202 886,62
3	323 945,35	2 202 884,71
4	323 947,26	2 202 885,29
1	323 946,67	2 202 887,20

**68 :2264/чзу4**

№ точки	Координата X	Координата Y
1	323 960,19	2 202 821,45
2	323 958,20	2 202 821,37
3	323 958,28	2 202 819,37
4	323 960,28	2 202 819,46
1	323 960,19	2 202 821,45

**69 :2264/чзу5**

№ точки	Координата X	Координата Y
1	323 952,75	2 202 760,79
2	323 950,90	2 202 760,02
3	323 951,67	2 202 758,17
4	323 953,51	2 202 758,94
1	323 952,75	2 202 760,79

**70 :2264/чзу6**

№ точки	Координата X	Координата Y
1	323 960,32	2 202 753,69
2	323 959,90	2 202 751,74
3	323 961,85	2 202 751,31
4	323 962,28	2 202 753,27
1	323 960,32	2 202 753,69

**71 :2264/чзу7**

№ точки	Координата X	Координата Y
1	323 988,35	2 202 760,54
2	323 987,85	2 202 758,60
3	323 989,79	2 202 758,10
4	323 990,29	2 202 760,04
1	323 988,35	2 202 760,54



**72 :2264/чзу8**

№ точки	Координата X	Координата Y
1	324 147,31	2 202 615,93
2	324 145,98	2 202 614,44
3	324 147,47	2 202 613,11
4	324 148,80	2 202 614,60
1	324 147,31	2 202 615,93

**73 :2264/чзу9**

№ точки	Координата X	Координата Y
1	324 219,63	2 202 552,75
2	324 218,10	2 202 551,46
3	324 219,39	2 202 549,93
4	324 220,92	2 202 551,21
1	324 219,63	2 202 552,75

**74 :2264/чзу10**

№ точки	Координата X	Координата Y
1	324 234,16	2 202 529,65
2	324 232,21	2 202 529,24
3	324 232,61	2 202 527,28
4	324 234,57	2 202 527,69
1	324 234,16	2 202 529,65

**75 :1668/чзу1**

№ точки	Координата X	Координата Y
1	324 229,16	2 202 500,54
2	324 228,04	2 202 498,88
3	324 229,70	2 202 497,76
4	324 230,82	2 202 499,42
1	324 229,16	2 202 500,54

**76 :1668/чзу2**

№ точки	Координата X	Координата Y
1	324 133,54	2 202 473,27
2	324 131,77	2 202 472,35
3	324 132,69	2 202 470,57
4	324 134,46	2 202 471,49
1	324 133,54	2 202 473,27

**77 :1668/чзу3**

№ точки	Координата X	Координата Y
1	324 094,39	2 202 394,40
2	324 093,45	2 202 392,64
3	324 095,21	2 202 391,69
4	324 096,15	2 202 393,46
1	324 094,39	2 202 394,40

**78 :1668/чзу4**

№ точки	Координата X	Координата Y
1	324 053,03	2 202 323,52
2	324 051,83	2 202 321,92
3	324 053,43	2 202 320,72
4	324 054,63	2 202 322,32
1	324 053,03	2 202 323,52

**79 :1668/чзу5**

№ точки	Координата X	Координата Y
1	323 971,56	2 202 235,50
2	323 969,56	2 202 235,38
3	323 969,67	2 202 233,58
4	323 969,78	2 202 231,80
5	323 970,40	2 202 231,85
6	323 971,77	2 202 231,95
1	323 971,56	2 202 235,50

**80 :1668/чзу6**

№ точки	Координата X	Координата Y
1	323 948,78	2 202 210,05
2	323 947,22	2 202 208,79
3	323 948,48	2 202 207,23
4	323 950,04	2 202 208,49
1	323 948,78	2 202 210,05

**81 :2263/чзу1**


№ точки	Координата X	Координата Y
1	323 898,68	2 202 181,33
2	323 896,89	2 202 180,43
3	323 897,79	2 202 178,64
4	323 899,58	2 202 179,54
1	323 898,68	2 202 181,33

**82 :2263/чзу2**

№ точки	Координата X	Координата Y
1	323 772,22	2 202 154,88
2	323 770,59	2 202 153,71
3	323 771,77	2 202 152,09
4	323 773,39	2 202 153,26
1	323 772,22	2 202 154,88

**83 :2263/чзу3**

№ точки	Координата X	Координата Y
1	323 668,88	2 202 080,02
2	323 667,15	2 202 079,03
3	323 668,14	2 202 077,29
4	323 669,88	2 202 078,29
1	323 668,88	2 202 080,02

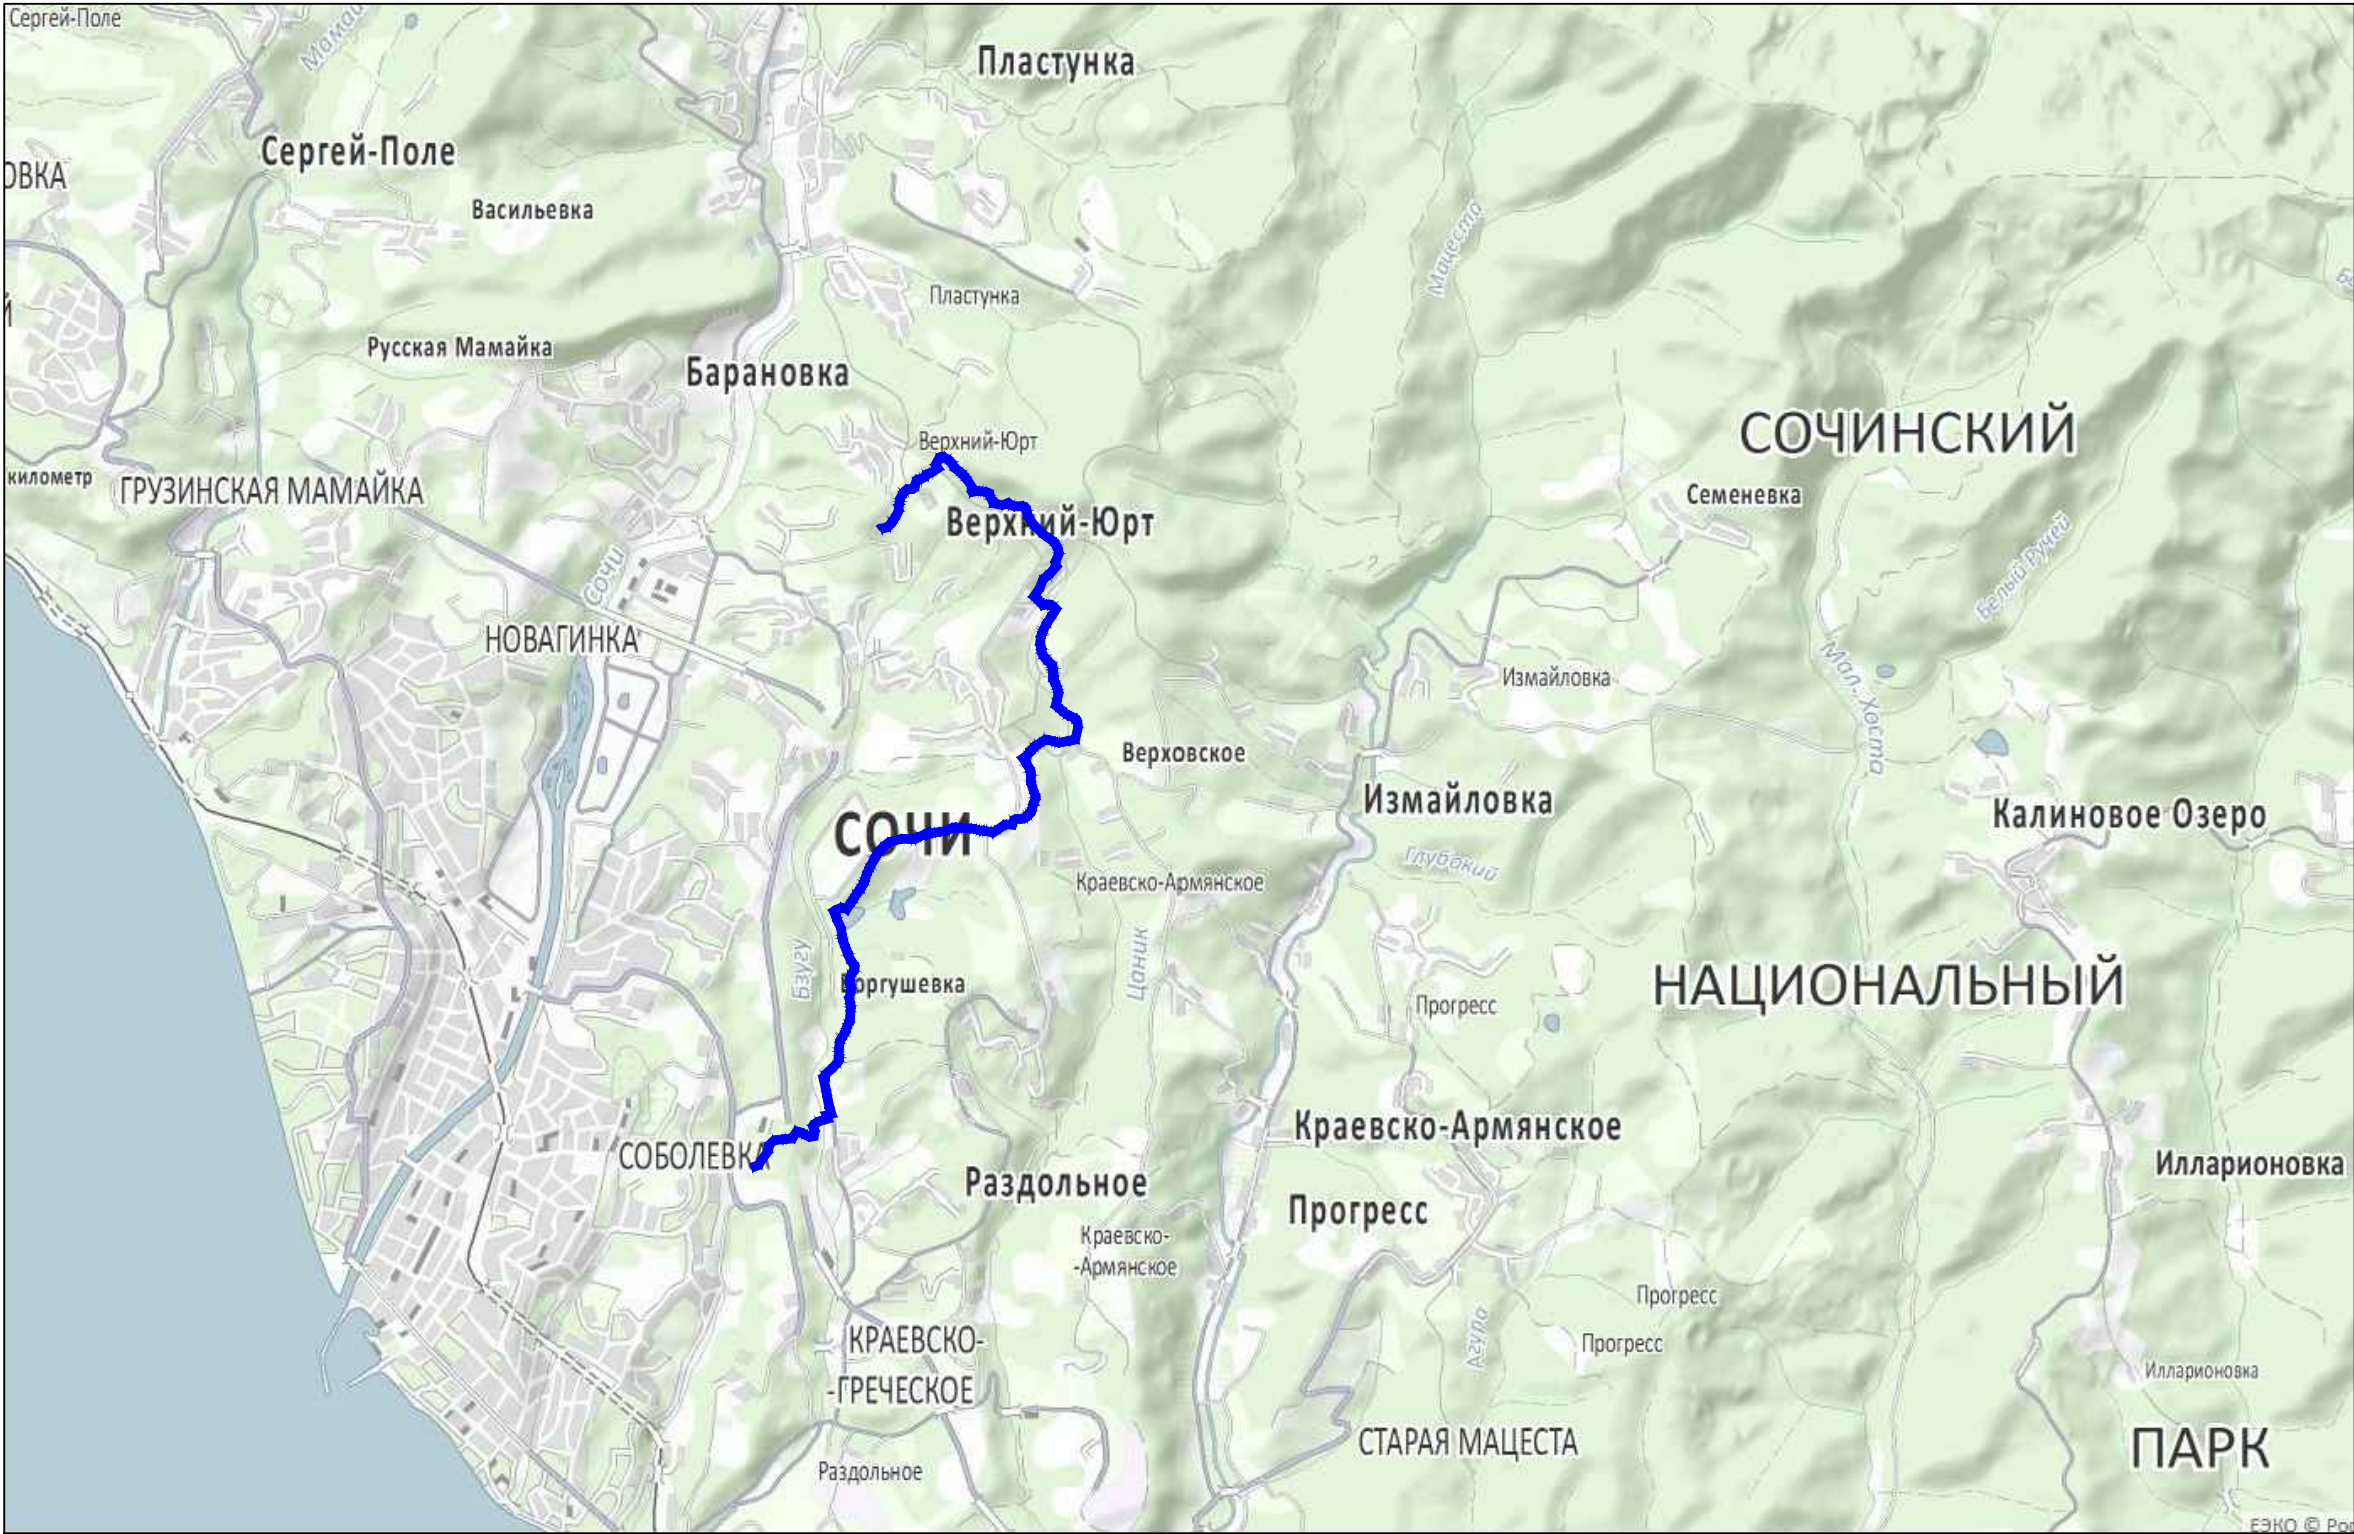



УСЛОВНЫЕ ОБОЗНАЧЕНИЯ:

 – Элемент планировочной структуры – линейный объект (сети газоснабжения).

Изм.	Кол.уч	Лист	№ док.	Подпись	Дата	Документация по планировке территории (проект планировки территории и проект межевания территории) «Подводящий газопровод Сочинской ТЭС (высокого давления)»			
						Основная часть проекта межевания территории	Стадия	Лист	Листов
							ППТ	1	1
Разраб.						Схема планируемых и существующих элементов планировочной структуры. М1:25000	ООО "Землеустроитель"		

Инв.№ подл.    Подпись и дата    Взам. инв.№





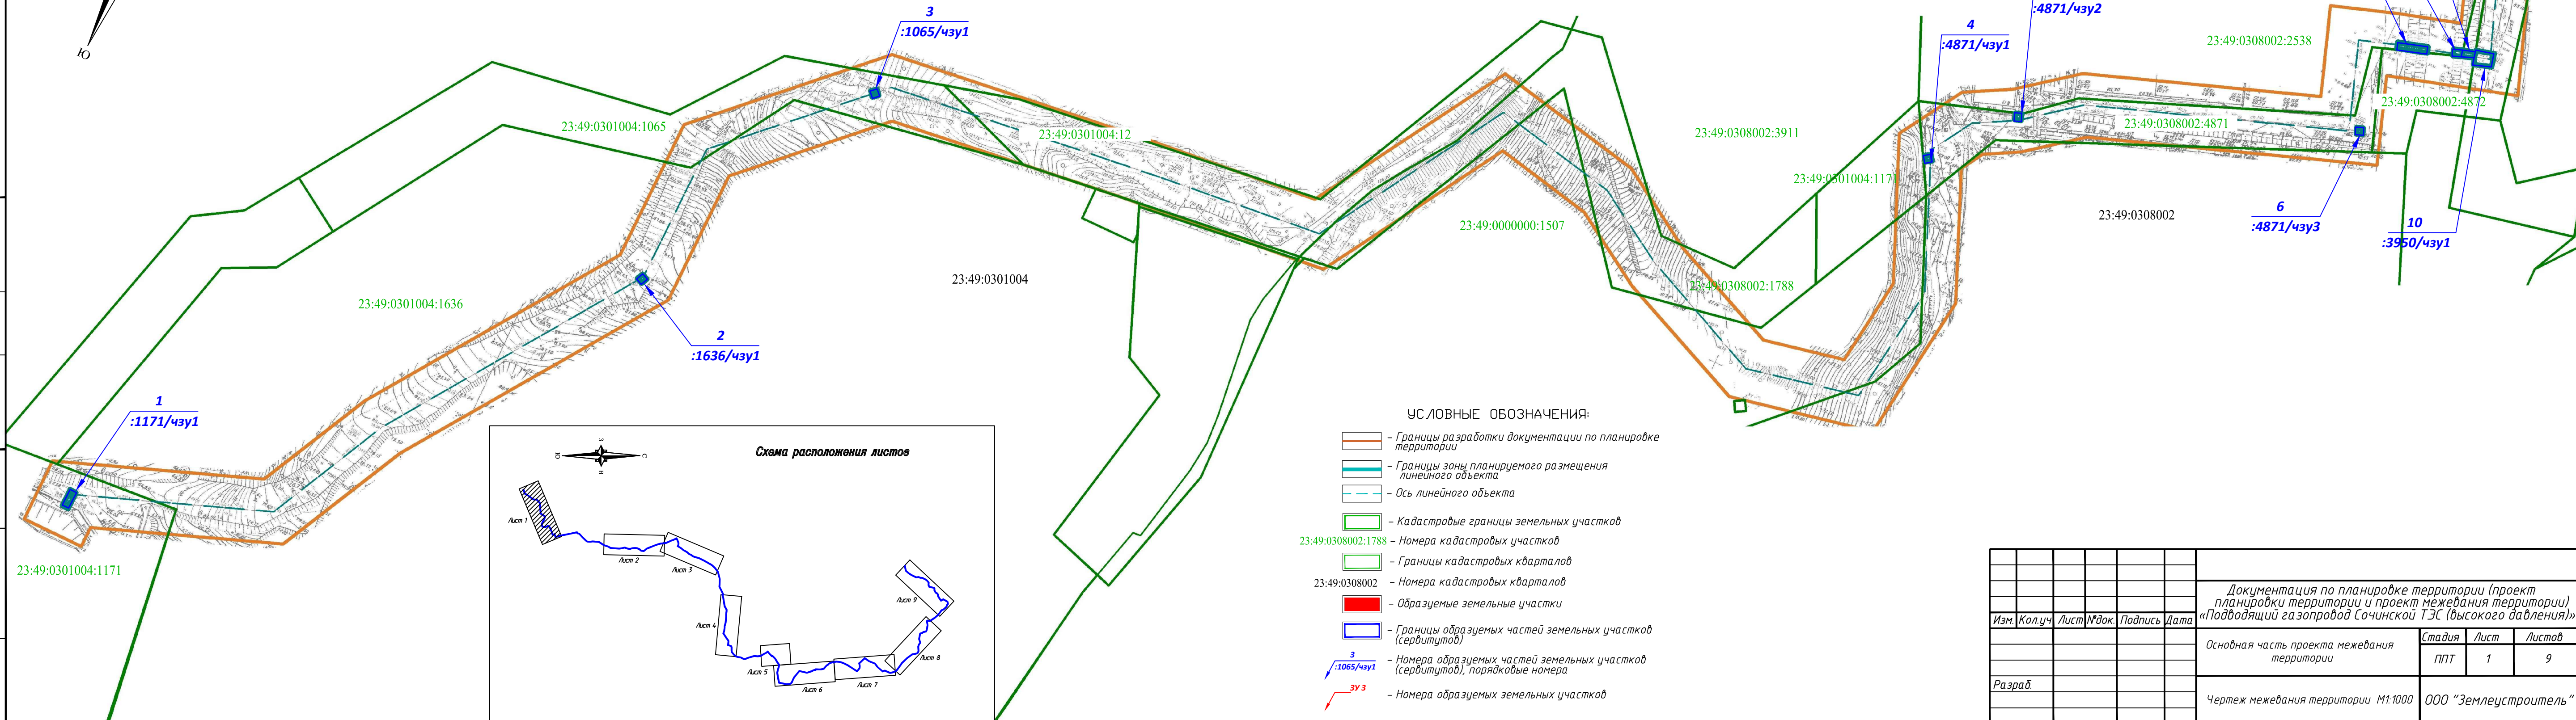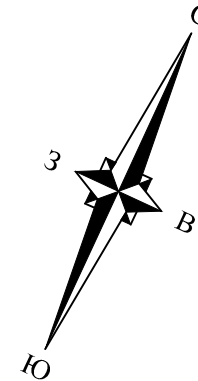


							Документация по планировке территории (проект планировки территории и проект межевания территории) «Подводящий газопровод Сочинской ТЭС (высокого давления)»			
Изм.	Кол.уч.	Лист	№ док.	Подпись	Дата		Основная часть проекта межевания территории	Стадия	Лист	Листов
								ППТ	1	9
Разраб.							Чертеж межевания территории М1:1000	ООО "Землеустроитель"		



Документация по планировке территории (проект планировки территории и проект межевания территории) «Подводящий газопровод Сочинской ТЭС (высокого давления)»  
Чертеж межевания территории. М 1:1000

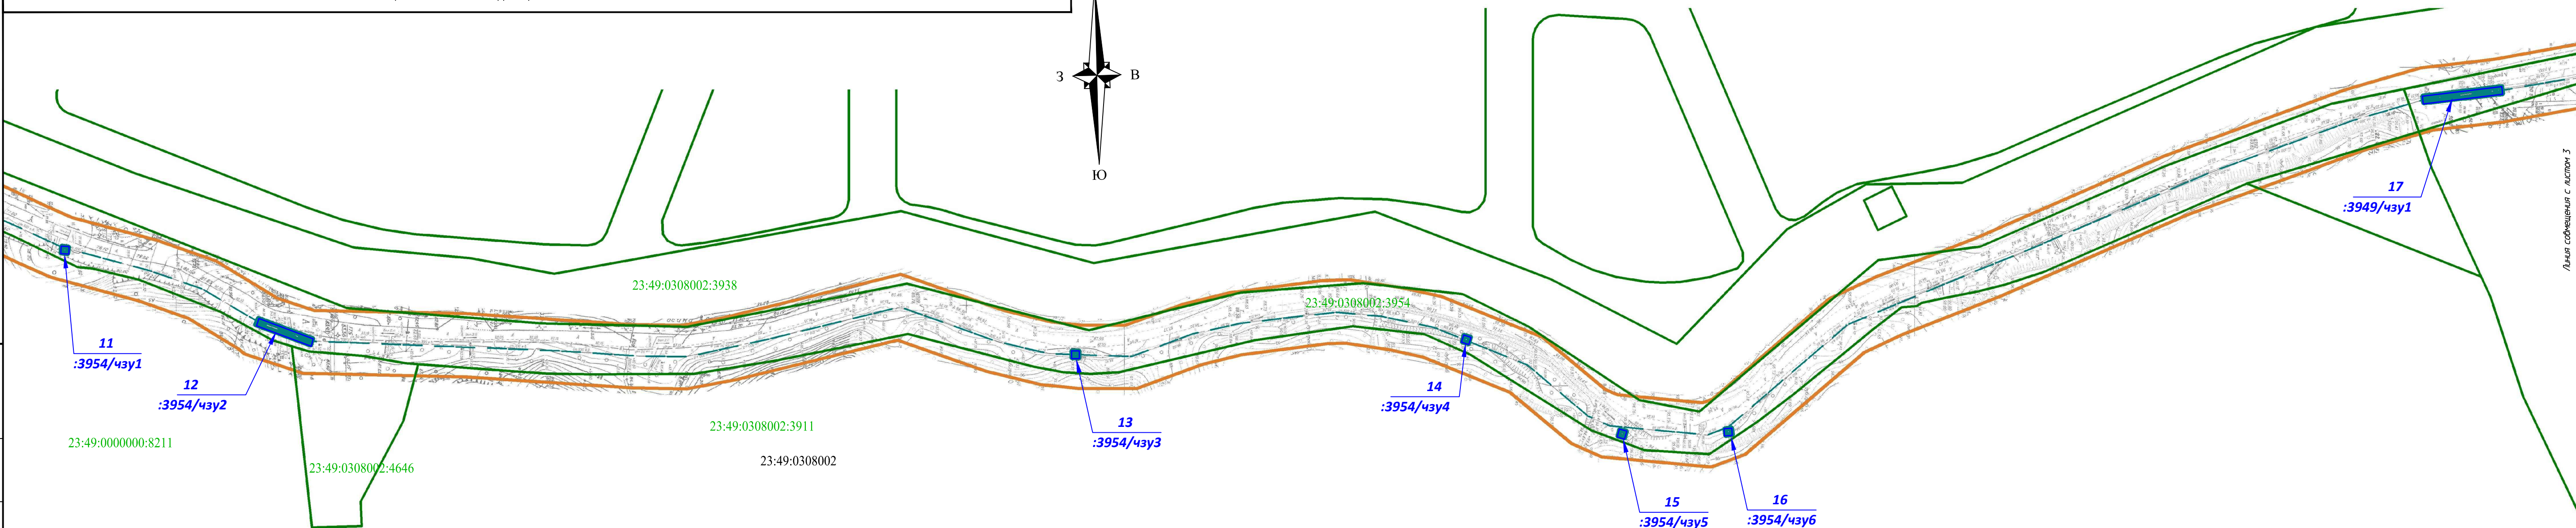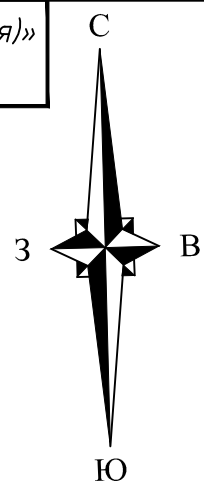

Линия сообщения с листом 3

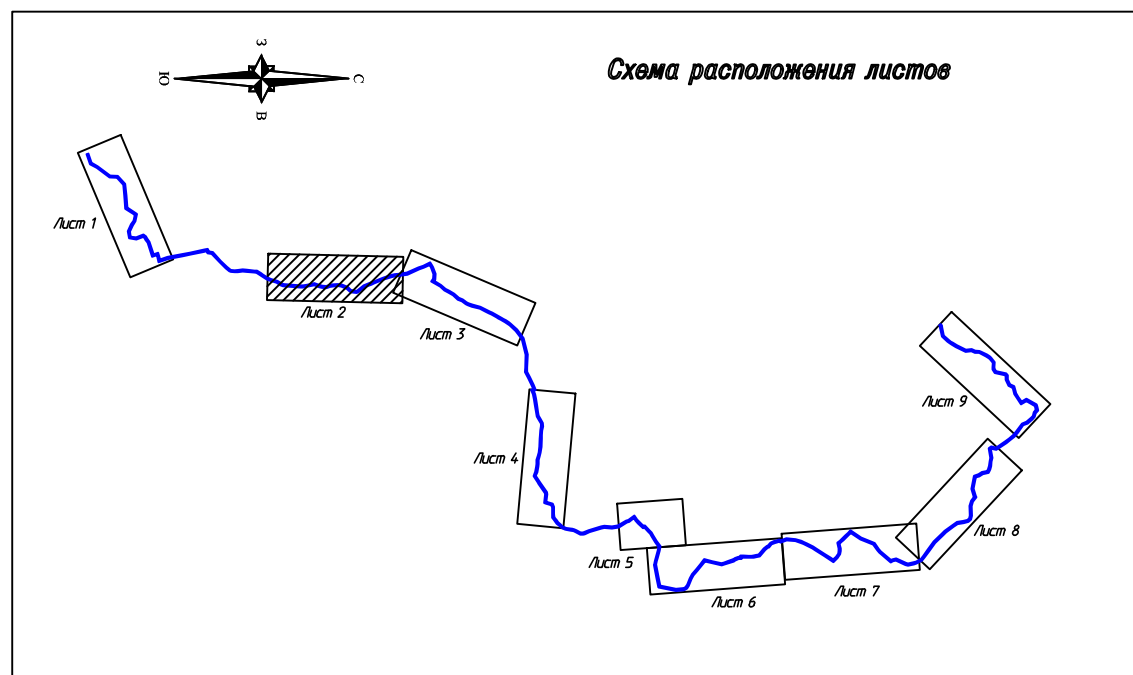



УСЛОВНЫЕ ОБОЗНАЧЕНИЯ:

- Границы разработки документации по планировке территории
- Границы зоны планируемого размещения линейного объекта
- Ось линейного объекта
- Кадастровые границы земельных участков
- 23:49:0308002:1788 - Номера кадастровых участков
- Границы кадастровых кварталов
- 23:49:0308002 - Номера кадастровых кварталов
- Образуемые земельные участки
- Границы образуемых частей земельных участков (сервитутов)
- 3:1065/чзу1 - Номера образуемых частей земельных участков (сервитутов), порядковые номера
- ЗУ 3 - Номера образуемых земельных участков

Изм.	Кол.уч.	Лист	№ док.	Подпись	Дата	Документация по планировке территории (проект планировки территории и проект межевания территории) «Подводящий газопровод Сочинской ТЭС (высокого давления)»			
						Основная часть проекта межевания территории	Стадия	Лист	Листов
							ППТ	2	
Разраб.						Чертеж межевания территории М1:1000	ООО "Землеустроитель"		






Документация по планировке территории (проект планировки территории и проект межевания территории) «Подводящий газопровод Сочинской ТЭС (высокого давления)»  
Чертеж межевания территории. М 1:1000

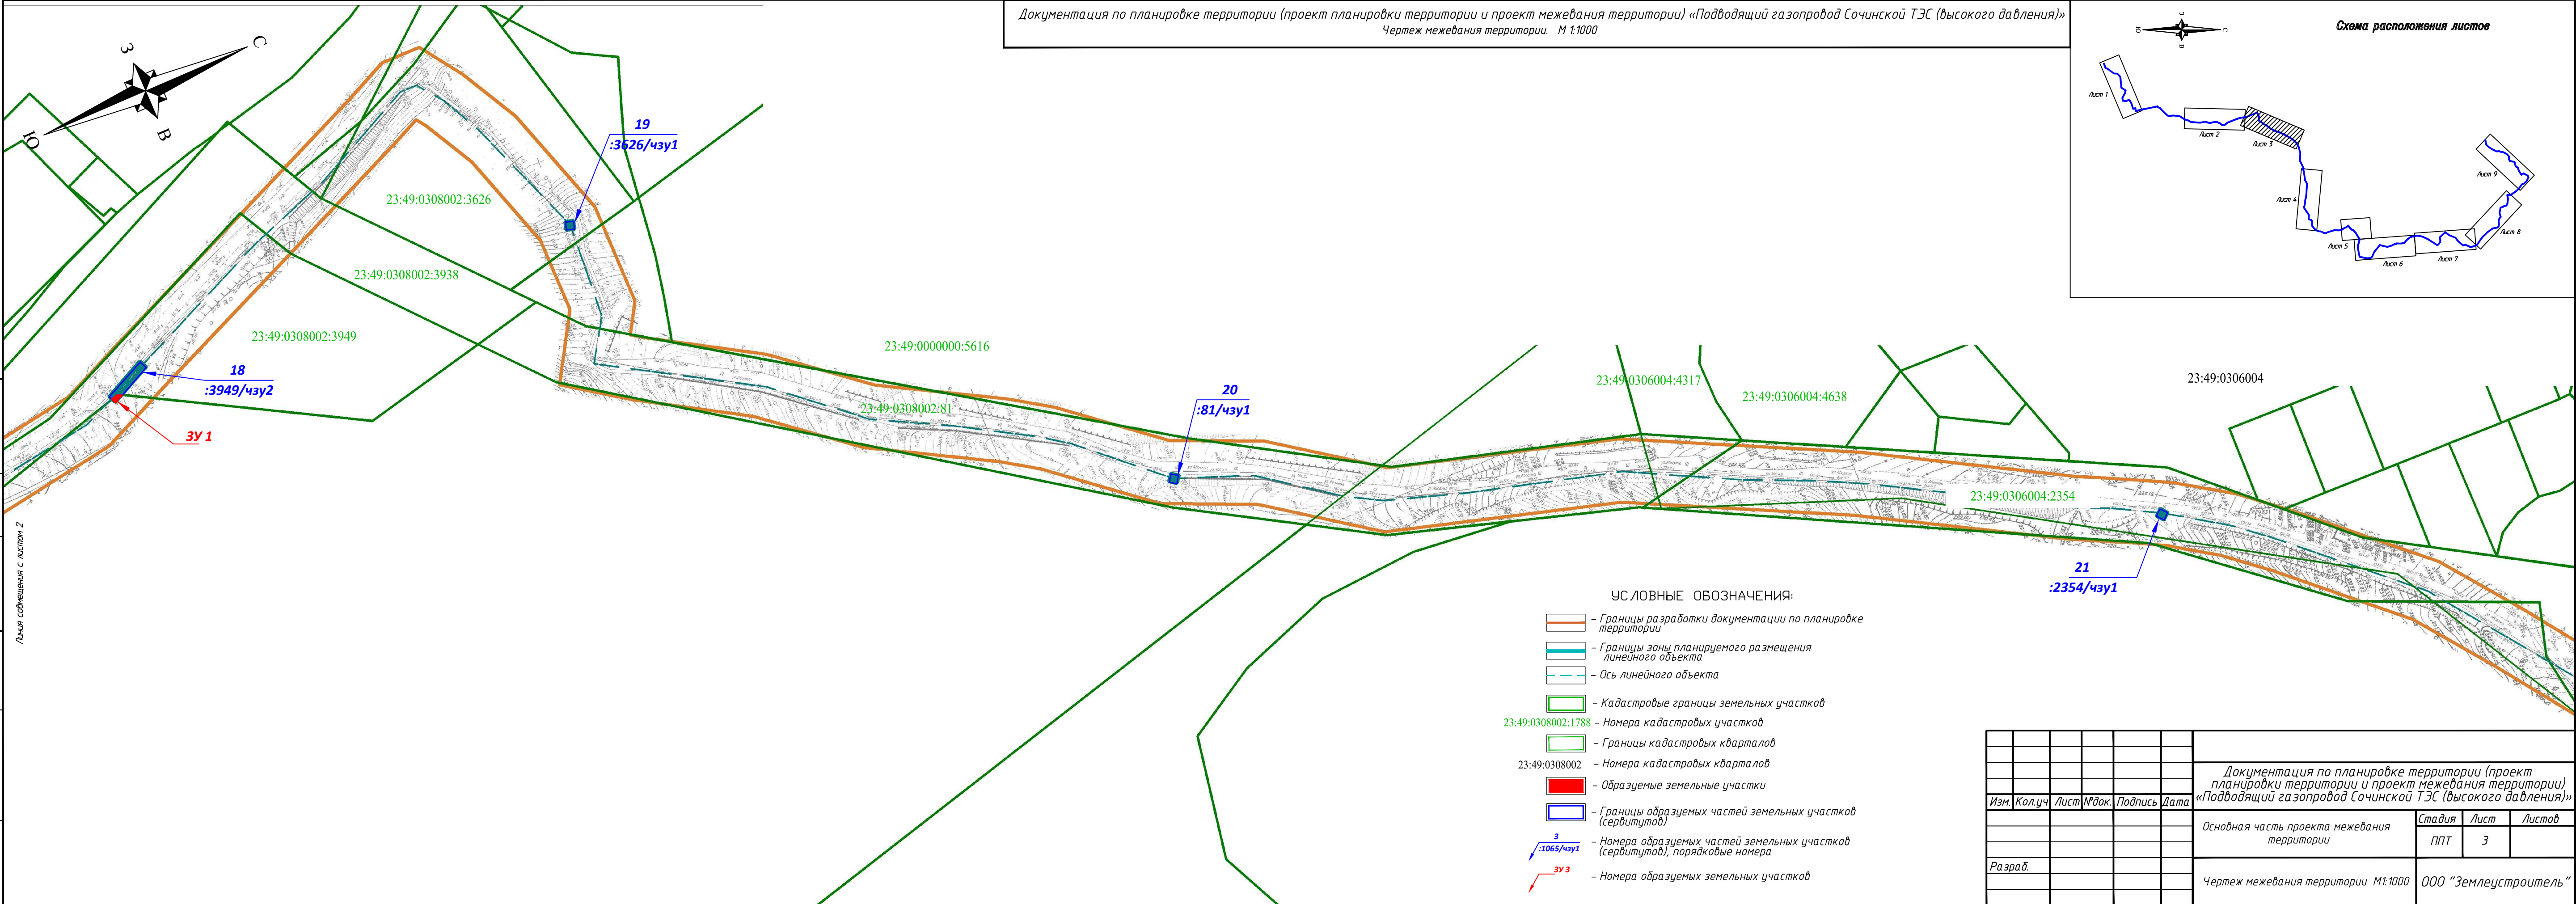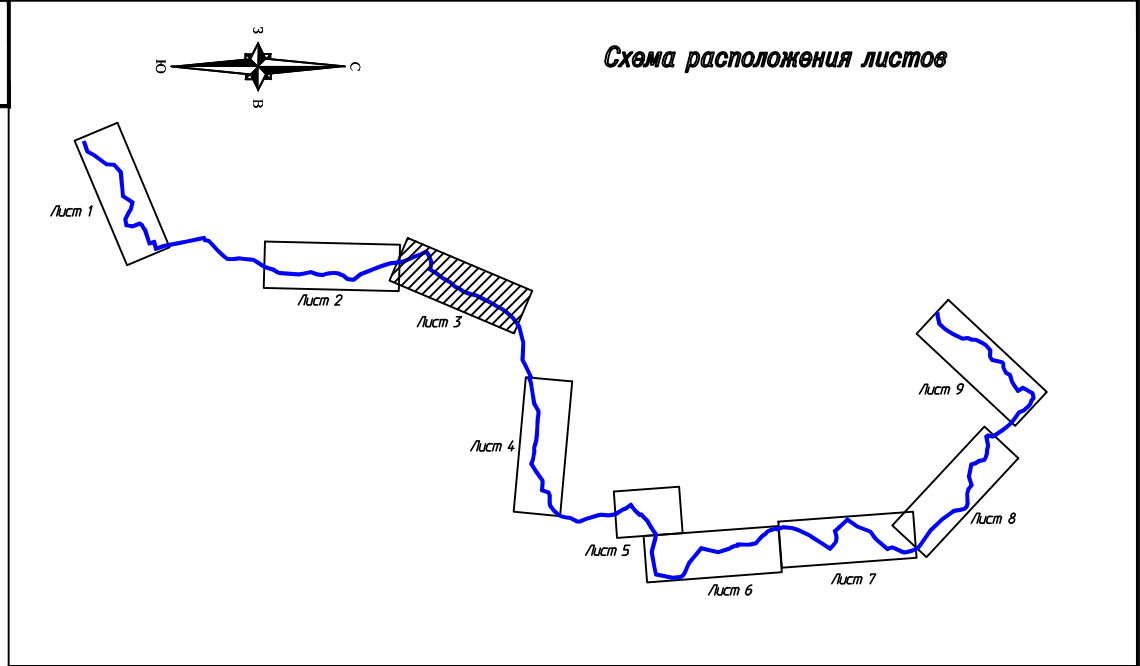

- УСЛОВНЫЕ ОБОЗНАЧЕНИЯ:
- Границы разработки документации по планировке территории
  - Границы зоны планируемого размещения линейного объекта
  - Ось линейного объекта
  - Кадастровые границы земельных участков
  - 23:49:0308002:1788 - Номера кадастровых участков
  - Границы кадастровых кварталов
  - 23:49:0308002 - Номера кадастровых кварталов
  - Образуемые земельные участки
  - Границы образуемых частей земельных участков (сервитуты)
  - Номера образуемых частей земельных участков (сервитутов), порядковые номера
  - Номера образуемых земельных участков




						Документация по планировке территории (проект планировки территории и проект межевания территории) «Подводящий газопровод Сочинской ТЭС (высокого давления)»			
Изм.	Кол.уч.	Лист	№ док.	Подпись	Дата				
						Основная часть проекта межевания территории	Стадия	Лист	Листов
							ППТ	3	
Разраб.						Чертеж межевания территории М1:1000	ООО "Землеустроитель"		



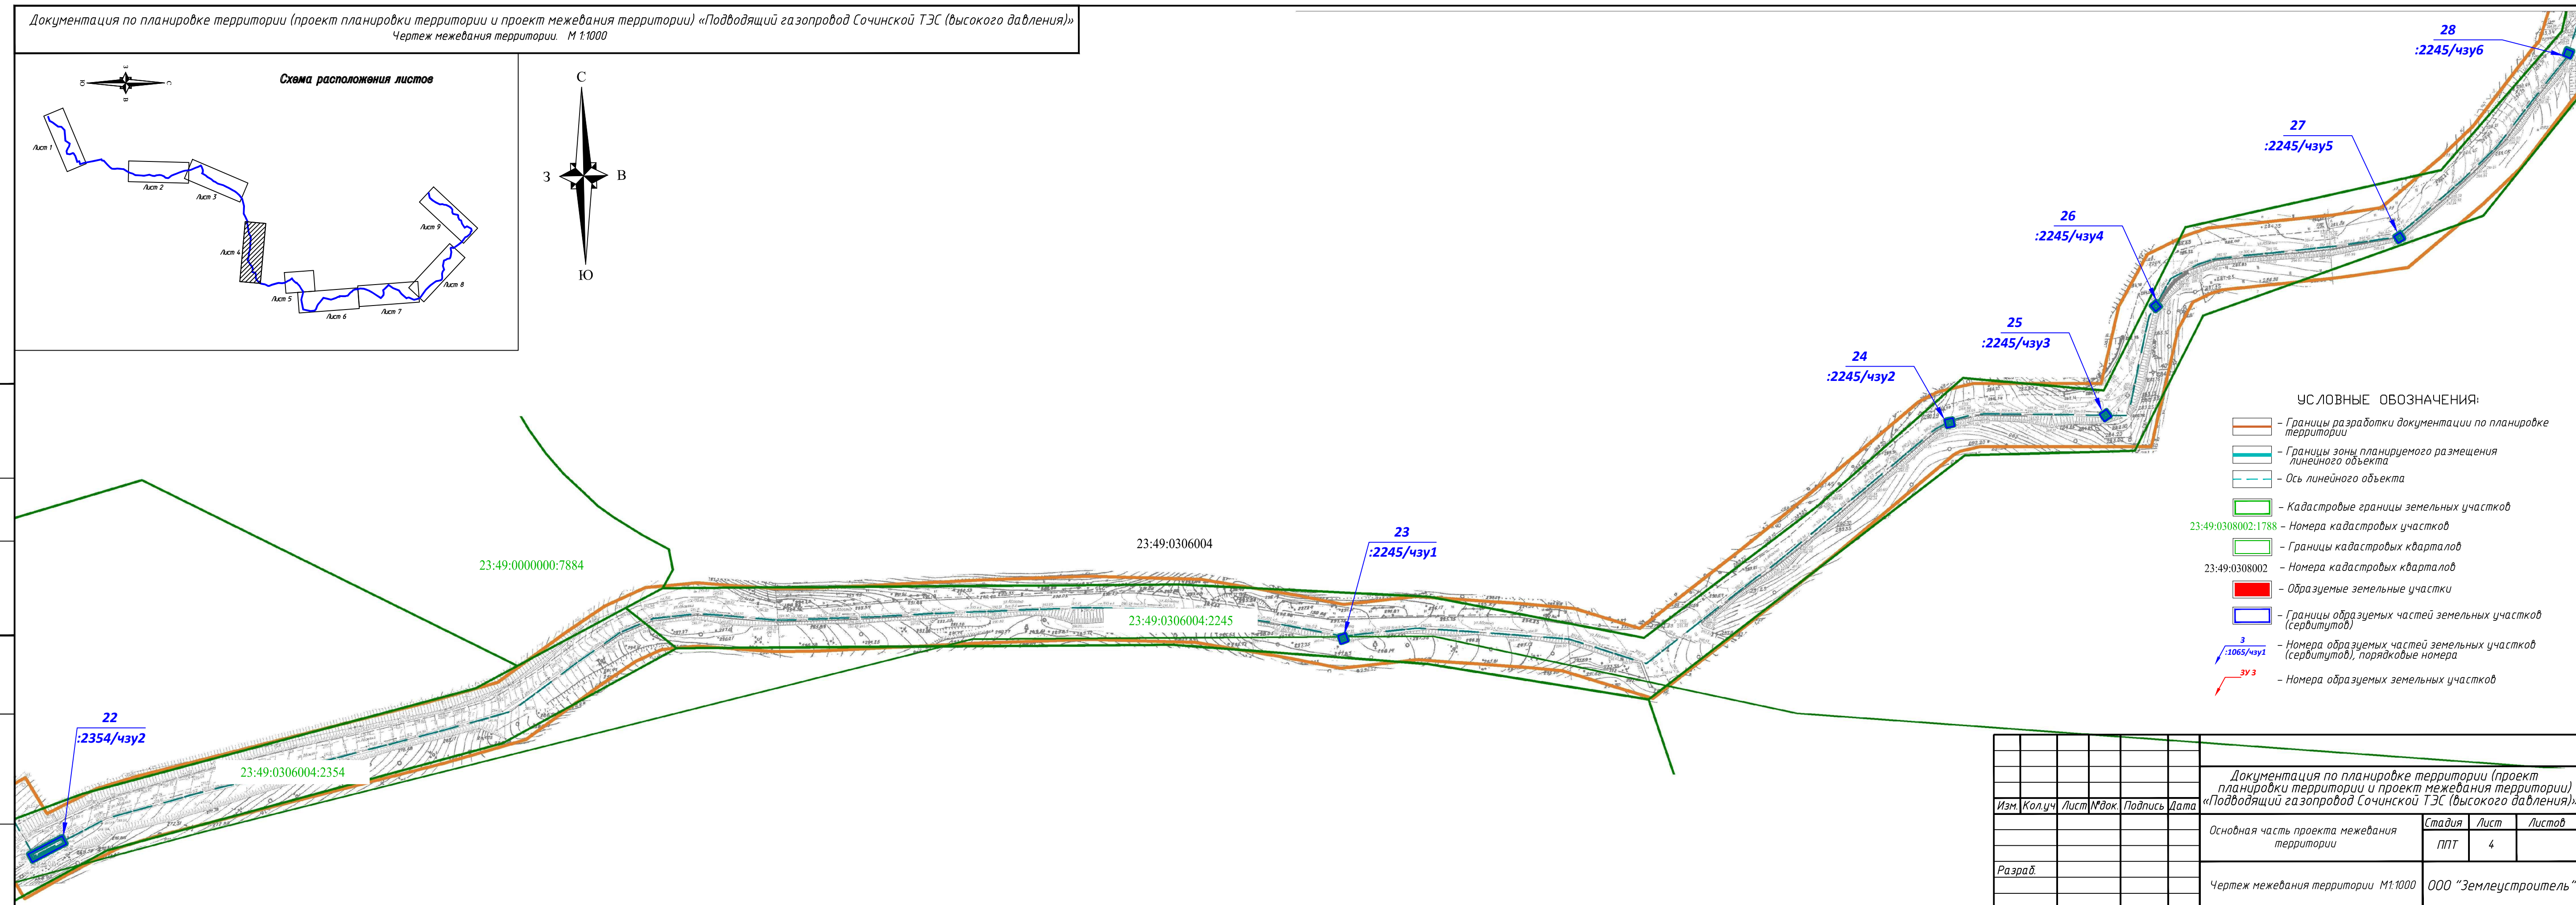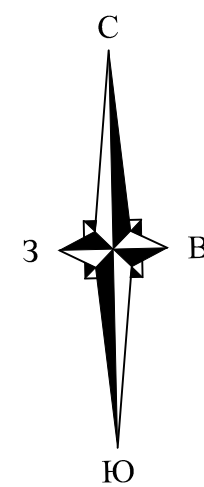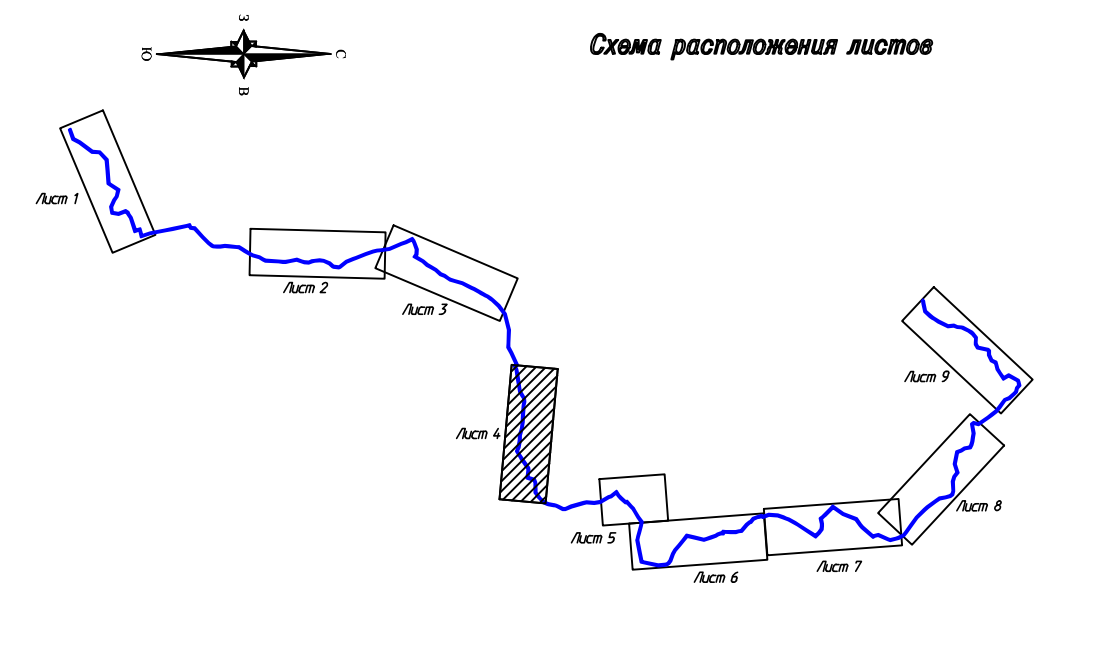

							Документация по планировке территории (проект планировки территории и проект межевания территории) «Подводящий газопровод Сочинской ТЭС (высокого давления)»			
Изм.	Кол.уч.	Лист	№ док.	Подпись	Дата		Основная часть проекта межевания территории	Стадия	Лист	Листов
								ППТ	4	
Разраб.							Чертеж межевания территории М1:1000	000 "Землеустроитель"		



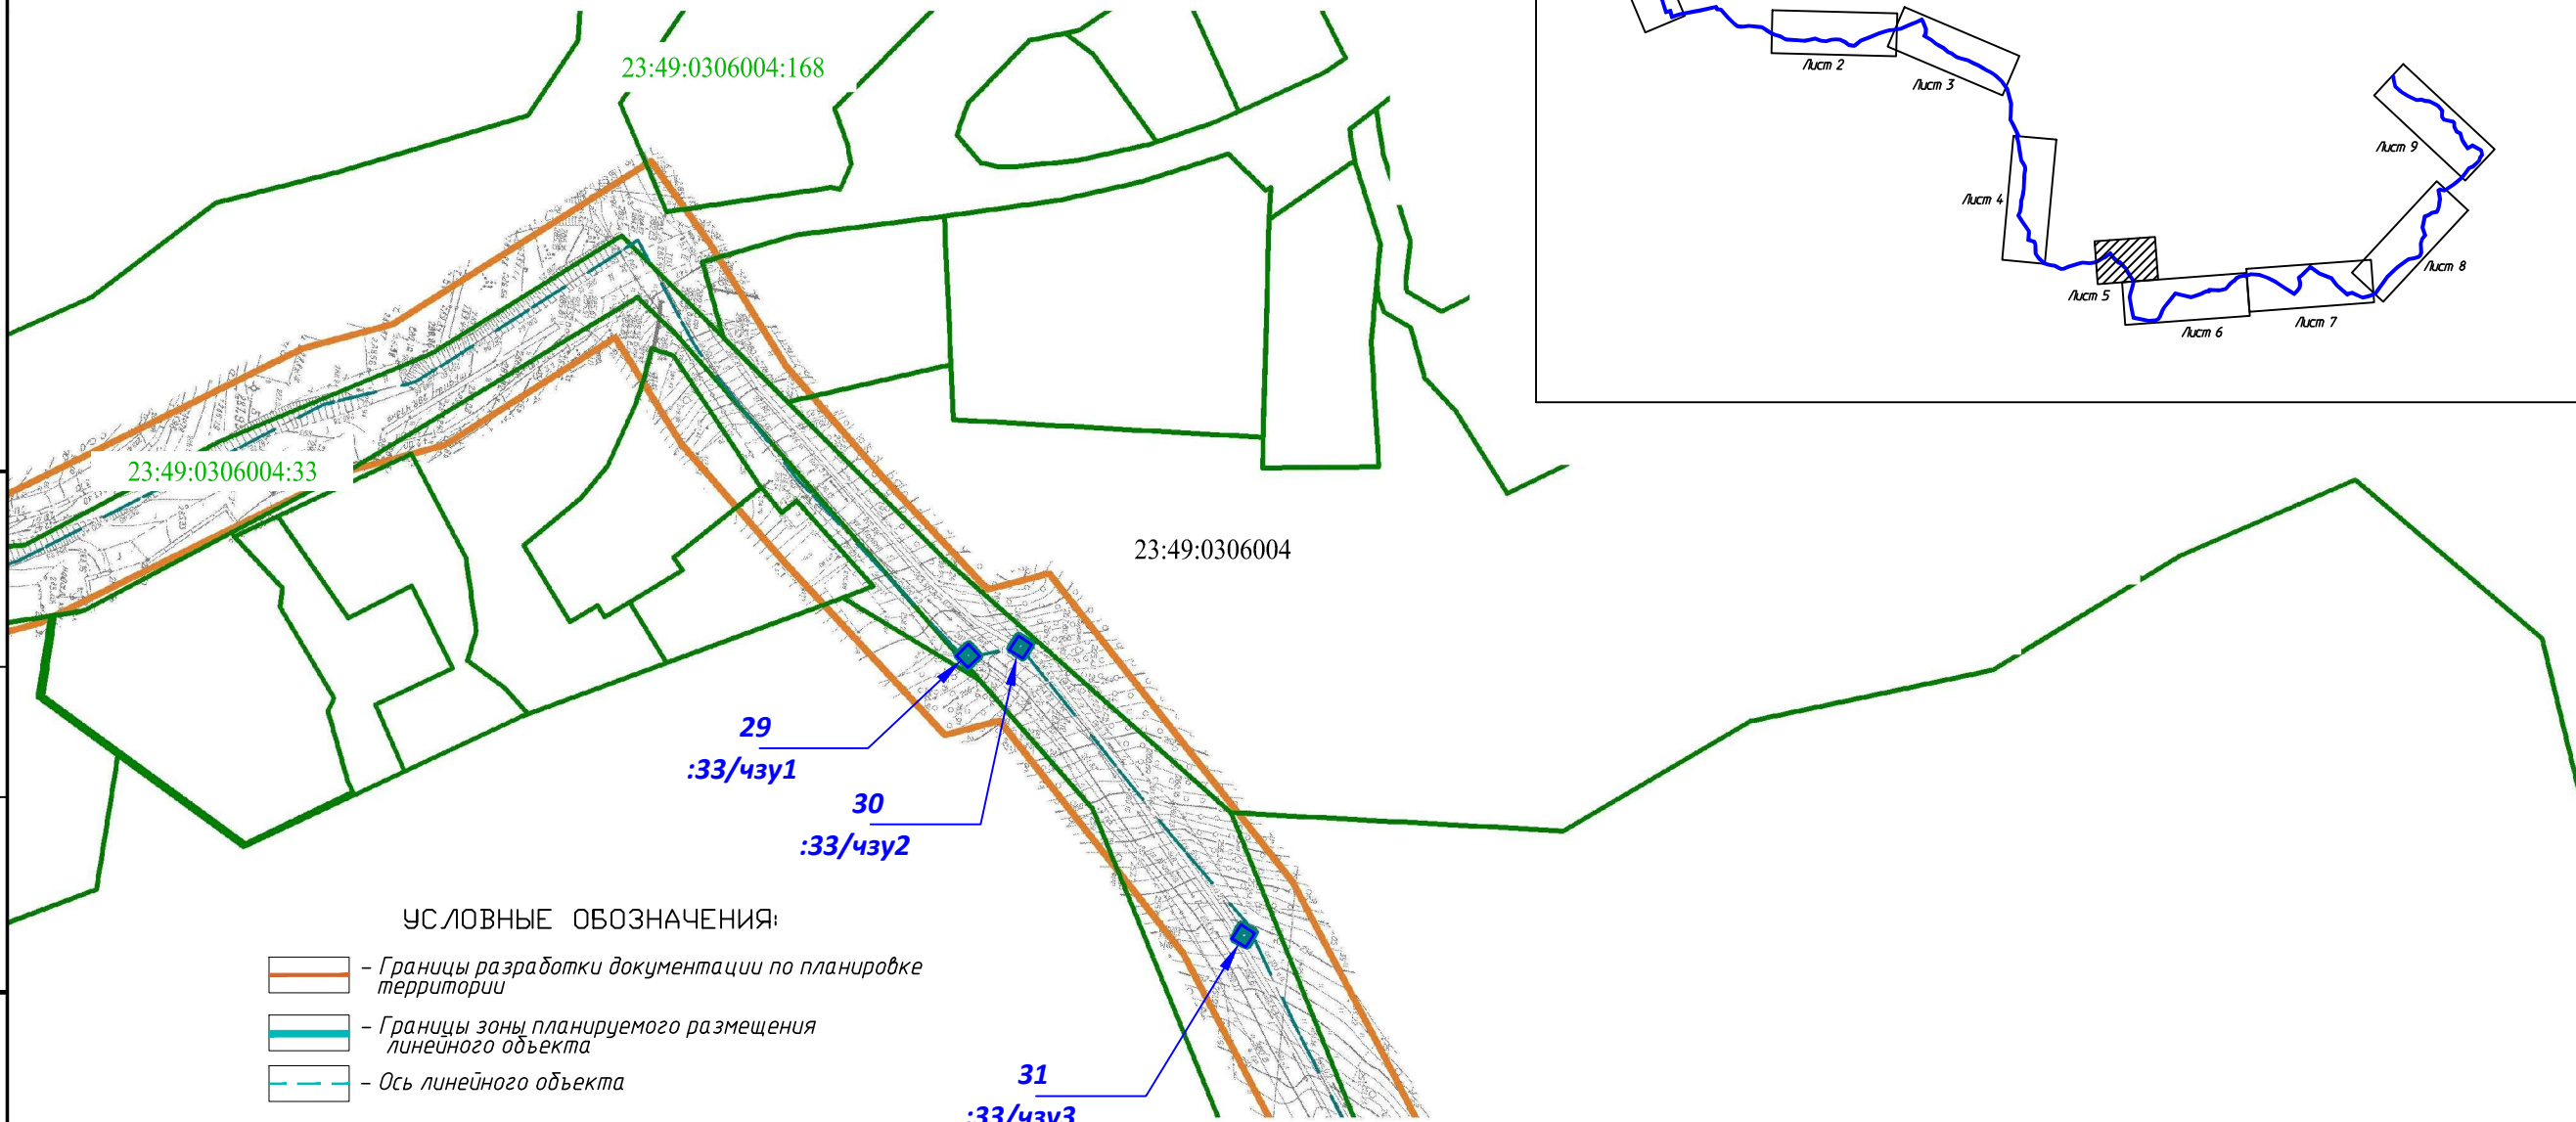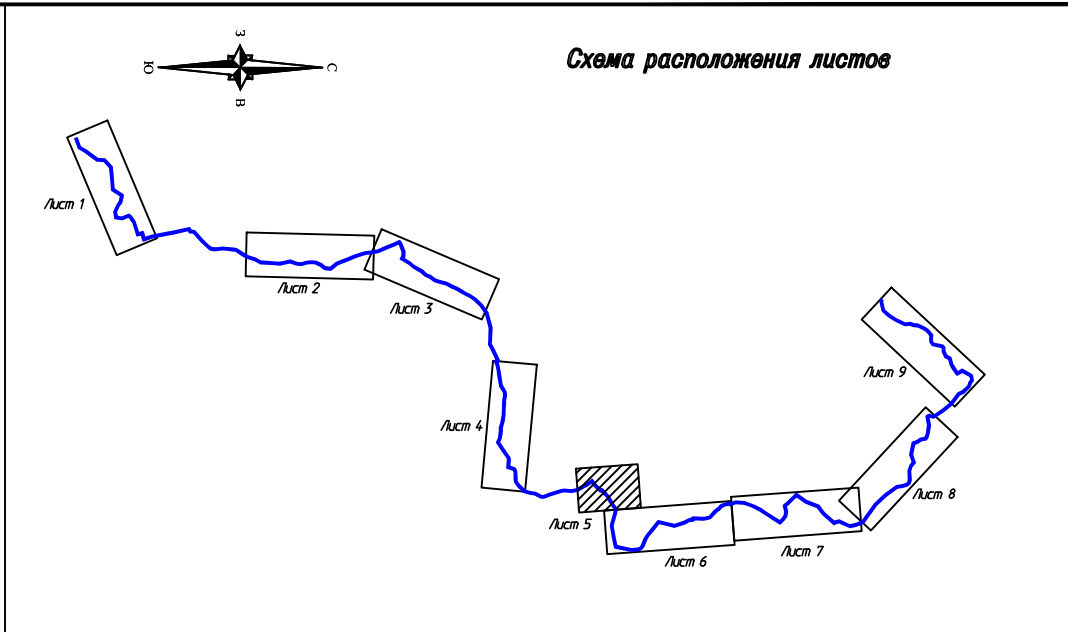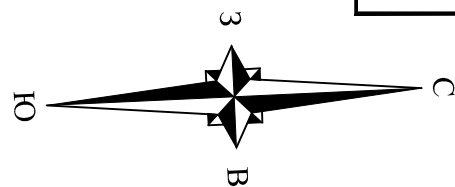


УСЛОВНЫЕ ОБОЗНАЧЕНИЯ:

- Границы разработки документации по планировке территории
- Границы зоны планируемого размещения линейного объекта
- Ось линейного объекта
- Кадастровые границы земельных участков
- 23:49:0308002:1788 — Номера кадастровых участков
- Границы кадастровых кварталов
- 23:49:0308002 — Номера кадастровых кварталов
- Образуемые земельные участки
- Границы образуемых частей земельных участков (сервитуты)
- 3  
:1065/чзу1 — Номера образуемых частей земельных участков (сервитутов), порядковые номера
- ЗУ 3 — Номера образуемых земельных участков

Изм.	Кол.уч	Лист	№док.	Подпись	Дата	Документация по планировке территории (проект планировки территории и проект межевания территории) «Подводящий газопровод Сочинской ТЭС (высокого давления)»			
						Основная часть проекта межевания территории	Стадия	Лист	Листов
							ППТ	5	
Разраб.						Чертеж межевания территории М1:1000	ООО "Землеустроитель"		





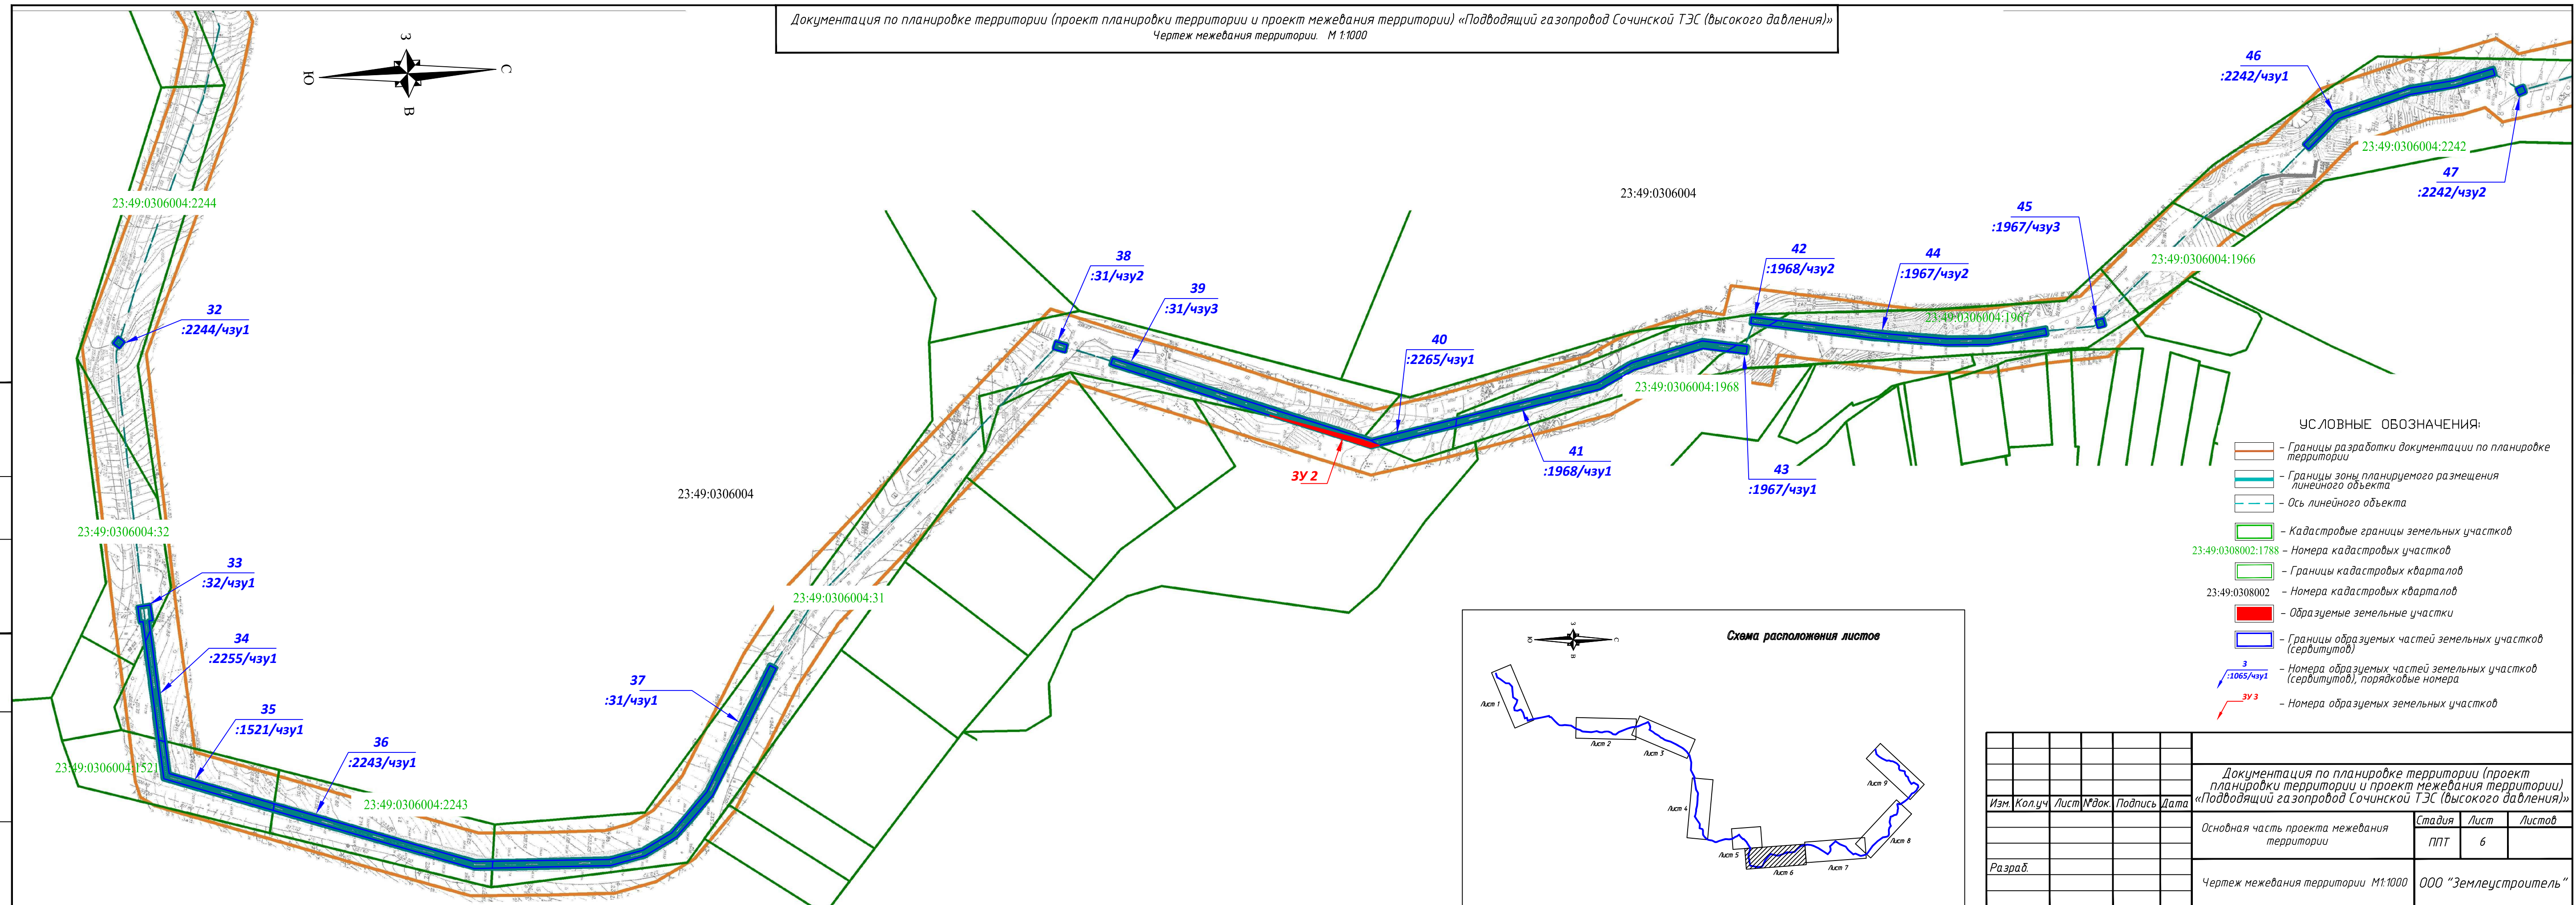


Инв.№ подл.	Подпись и дата	Взам. инв.№
-------------	----------------	-------------

							Документация по планировке территории (проект планировки территории и проект межевания территории) «Подводящий газопровод Сочинской ТЭС (высокого давления)»				
Изм.	Кол.уч	Лист	№док.	Подпись	Дата		Основная часть проекта межевания территории		Стадия	Лист	Листов
									ППТ	6	
Разраб.							Чертеж межевания территории М1:1000		ООО "Землеустроитель"		






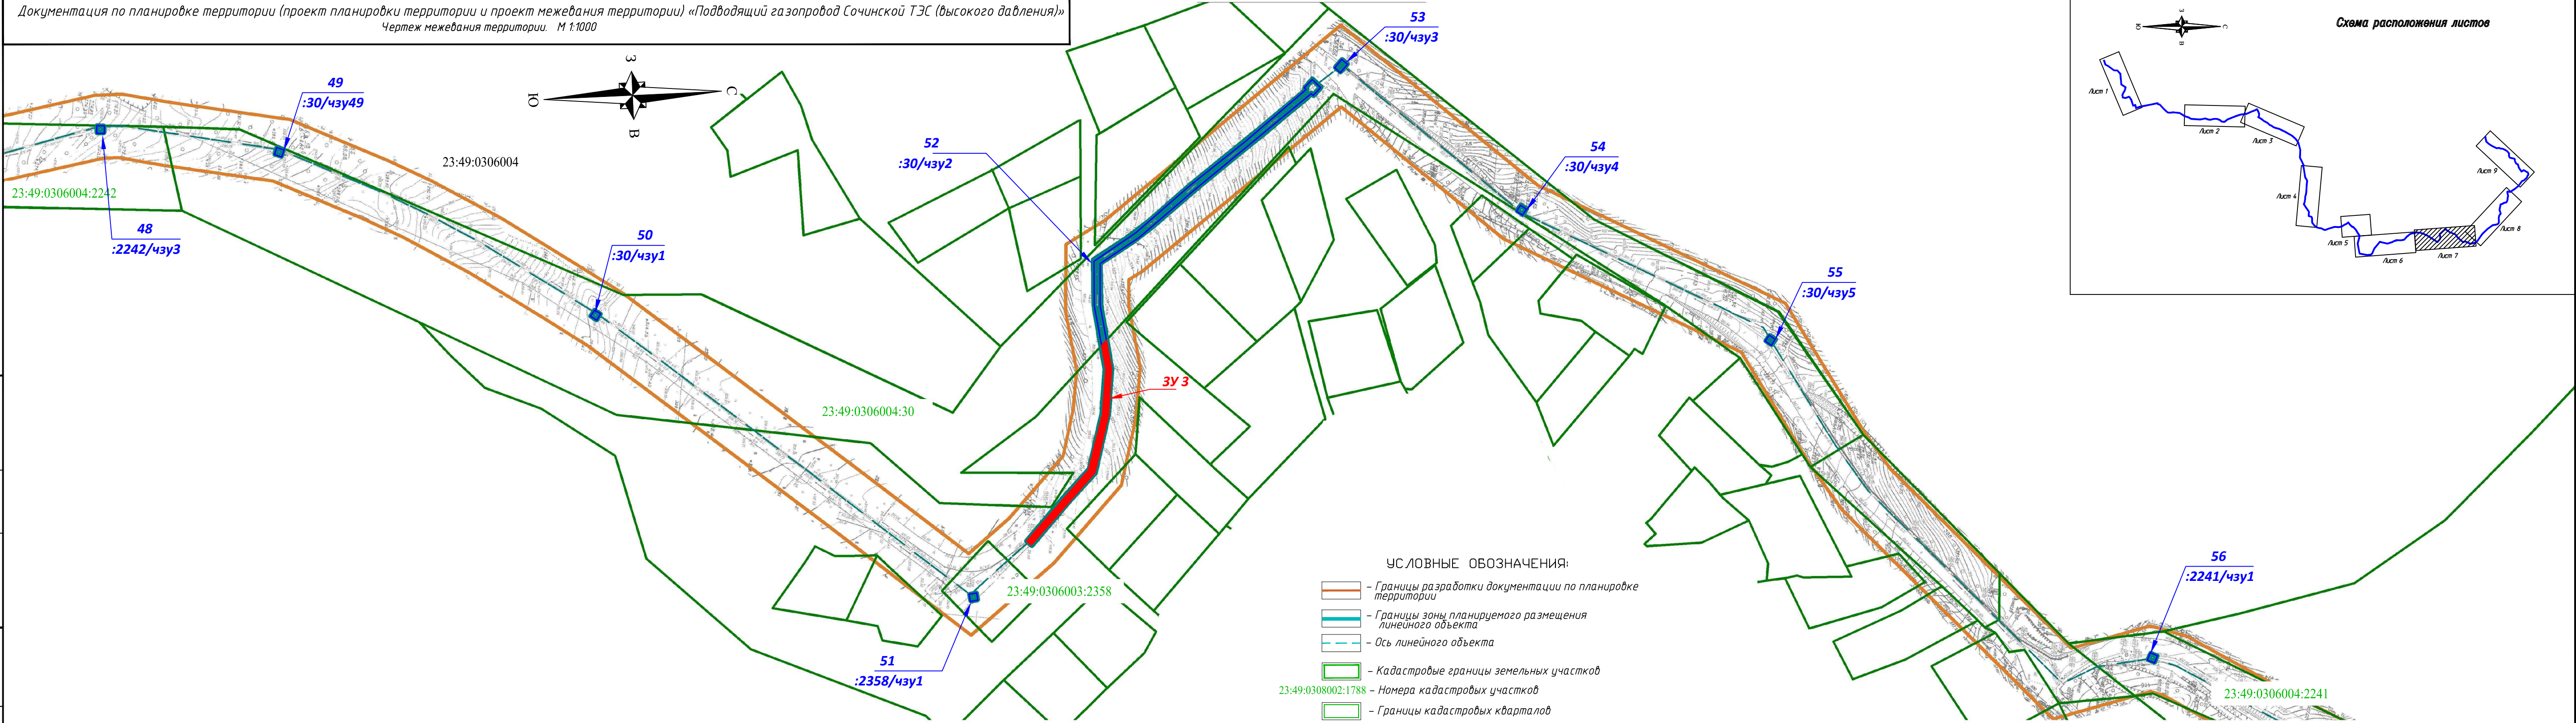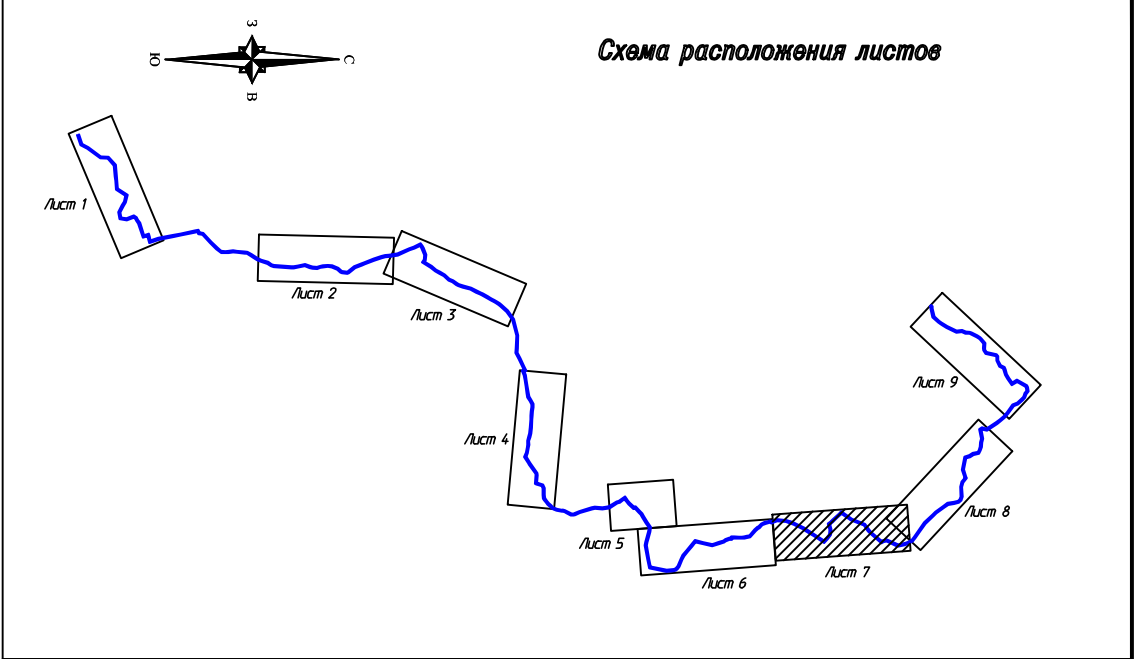

- УСЛОВНЫЕ ОБОЗНАЧЕНИЯ:
- Границы разработки документации по планировке территории
  - Границы зоны планируемого размещения линейного объекта
  - Ось линейного объекта
  - Кадастровые границы земельных участков
  - 23:49:0308002:1788 - Номера кадастровых участков
  - Границы кадастровых кварталов
  - 23:49:0308002 - Номера кадастровых кварталов
  - Образующие земельные участки
  - Границы образуемых частей земельных участков (сервитутов)
  - 3 :1065/чзу1 - Номера образуемых частей земельных участков (сервитутов), порядковые номера
  - 3УЗ - Номера образуемых земельных участков

						Документация по планировке территории (проект планировки территории и проект межевания территории) «Подводящий газопровод Сочинской ТЭС (высокого давления)»			
Изм.	Кол.уч	Лист	№ док.	Подпись	Дата	Основная часть проекта межевания территории	Стадия	Лист	Листов
							ППТ	7	
Разраб.						Чертеж межевания территории М1:1000	ООО "Землеустроитель"		



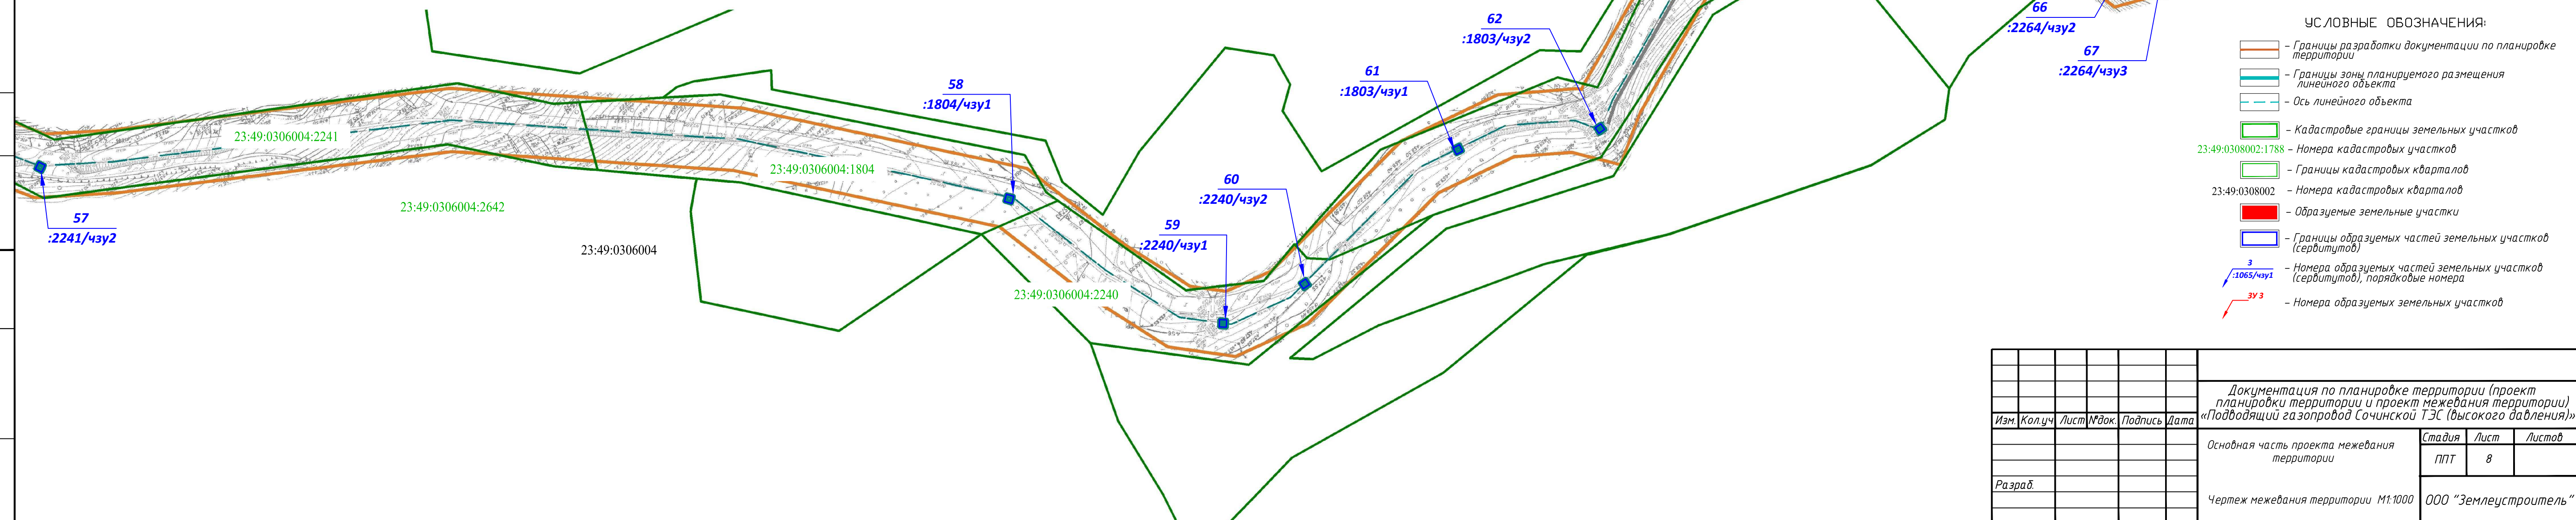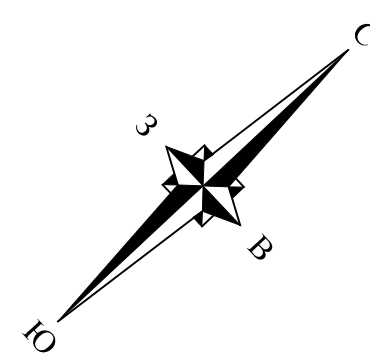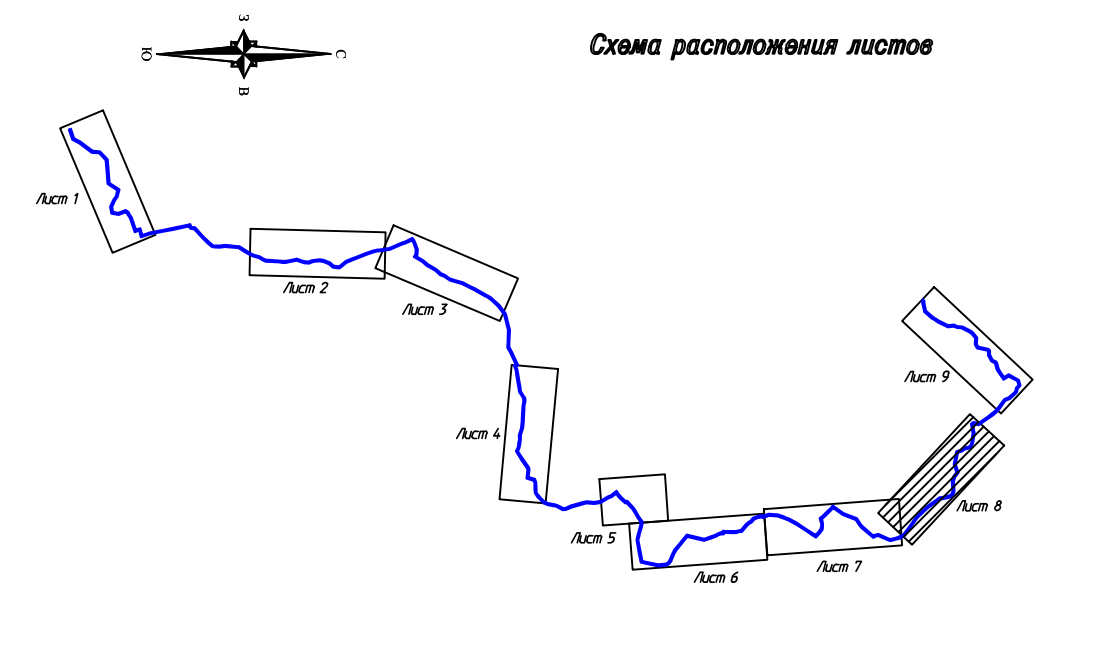

						<div>Документация по планировке территории (проект планировки территории и проект межевания территории) «Подводящий газопровод Сочинской ТЭС (высокого давления)»</div> <div>Основная часть проекта межевания территории</div> <div>Чертеж межевания территории М1:1000</div>						
Изм.	Кол.уч.	Лист	№ док.	Подпись	Дата							
Разраб.												
						<table><tr><td>Стадия</td><td>Лист</td><td>Листов</td></tr><tr><td>ППТ</td><td>8</td><td></td></tr></table> <div>ООО "Землеустроитель"</div>	Стадия	Лист	Листов	ППТ	8	
Стадия	Лист	Листов										
ППТ	8											



