


Схема планировочной организации земельного участка М 1:500

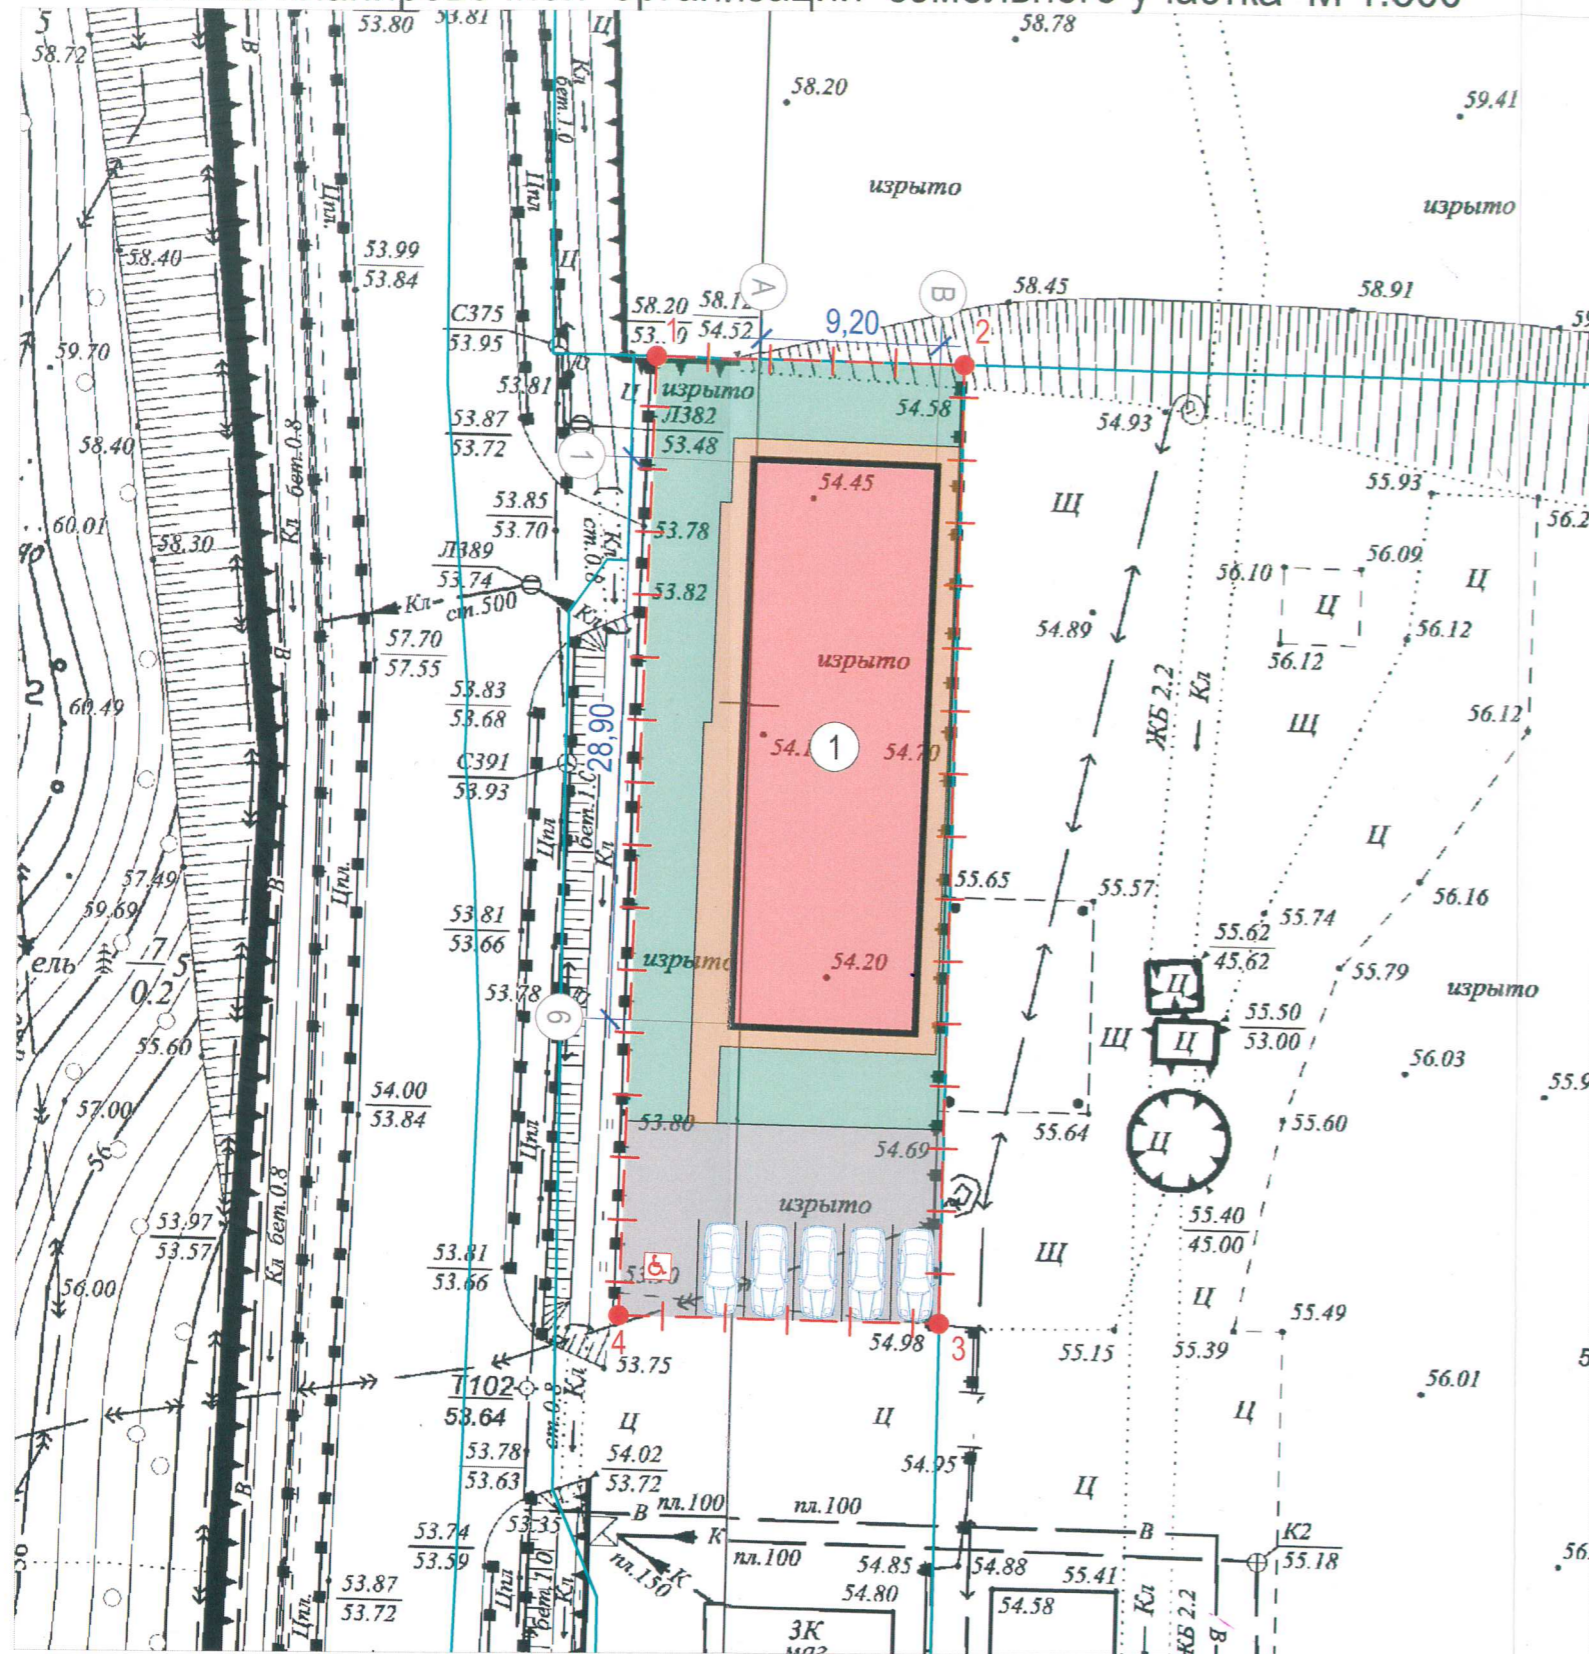

Ведомость зданий и сооружений												
Номер на генплане	Наименование и обозначение	Кол-во этажей		Количество		Площадь, м ²				Строительный объем, м ³		
		Надземных	Подземных	Зданий	Квартир	Застройки		Общая		Здания	Всего	
Проектируемое здание												
1	Админ.здание	2	0	1	-	-	287,6	287,6	565,5	565,5	2971,0	2971,0

Баланс территорий				
Поз	Наименование	Единица измерения	Количество	Примечание, %
1	Площадь земельного участка	кв.м.	797.0	100
2	Площадь застройки	кв.м.	287.6	36,1
3	Площадь твердых покрытий	кв.м.	270.3	33,9
4	Площадь озеленения	кв.м.	239.1	30,0

Условные обозначения	
Наименование	Обозначение на плане
Граница земельного участка	- - -
Место допустимого размещения здания	- - - -
Границы з/у, состоящих на кадастровом учете	—
Красные линии	—
Проектируемое здание	1
Существующие здания	□
Твердые покрытия	■
Подъезд к земельному участку	■
Озеленение участка	■
Место автостоянки	☺
Поворотная точка	●

Взам. инв. №	
Подп. и дата	
Инв. №подл.	

15-08/2019-ПЗУ-ГЧ					
Административное здание по ул. Яна Фабрициуса в Хостинском районе г. Сочи					
Изм.	Кол.уч.	Лист	Ндок.	Подпись	Дата
ГИП		Бекасов			08.19
Выполнил		Радченко			08.19
Схема планировочной организации земельного участка М 1:500					ООО "Земельно-архитектурная мастерская"
			Стадия	Лист	Листов
			П	1	