


ГЕНЕРАЛЬНЫЙ ПЛАН М 1:1000

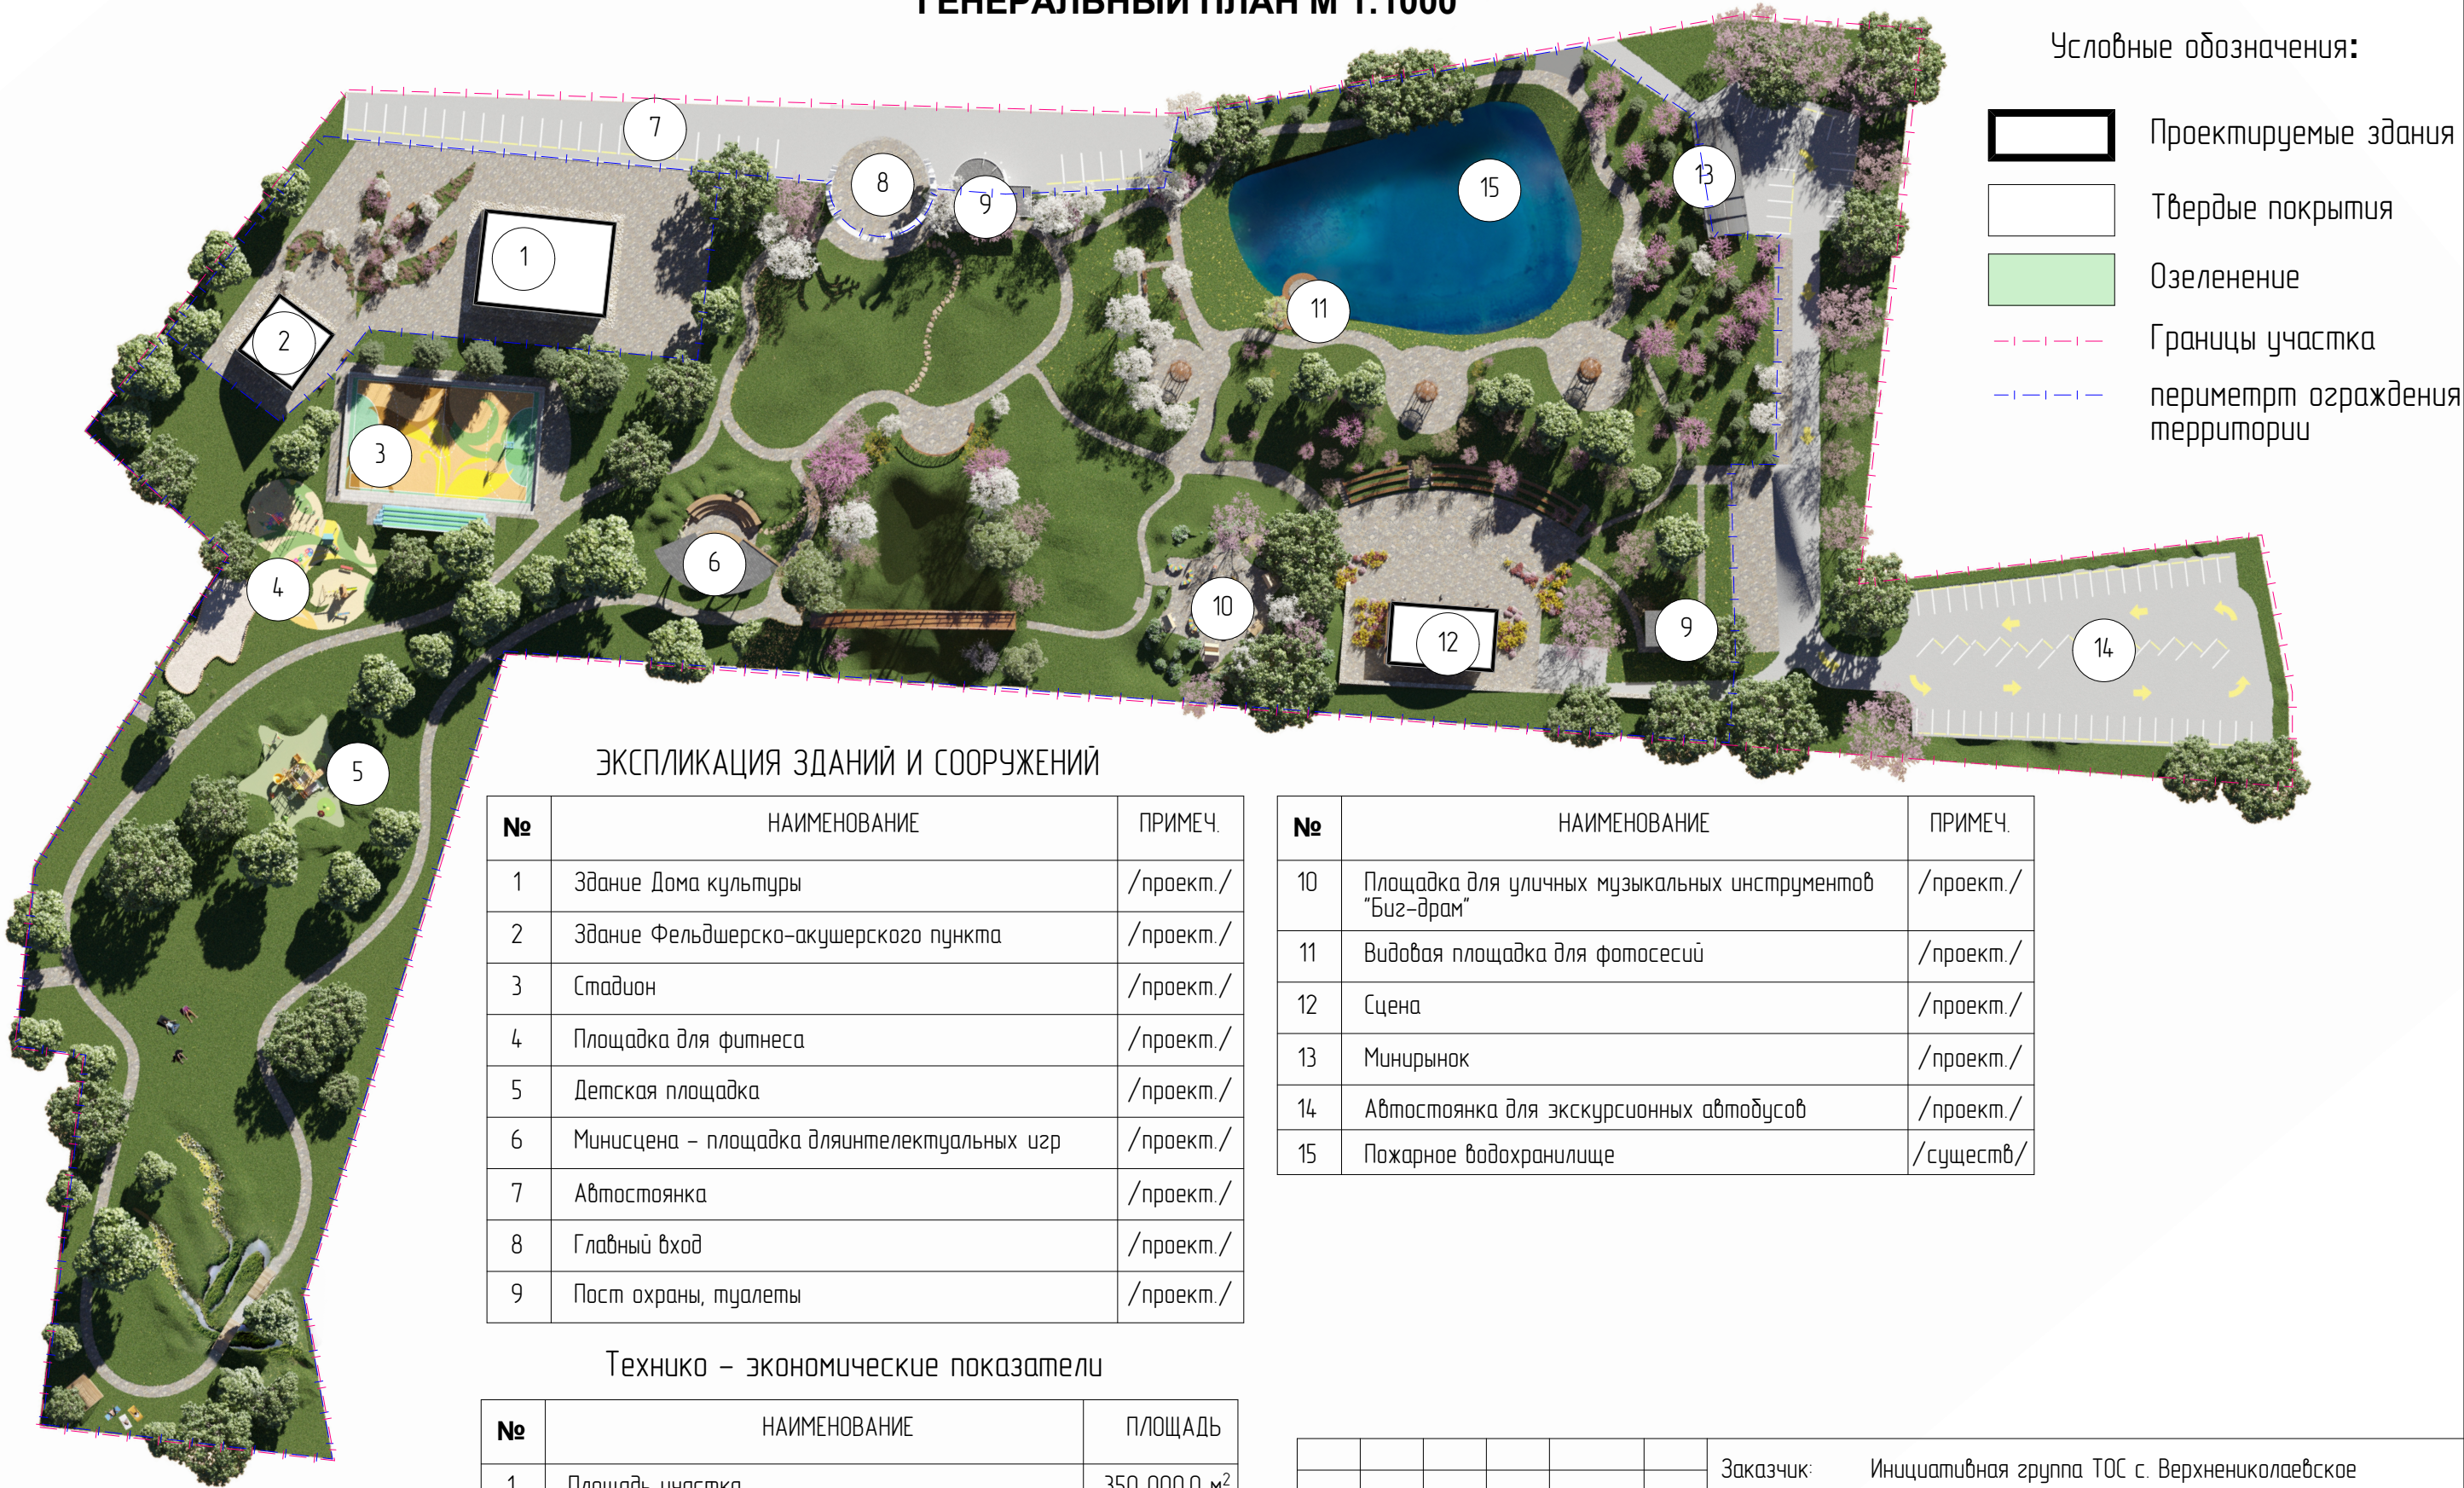

Технико – экономические показатели

| № | НАИМЕНОВАНИЕ | ПЛОЩАДЬ |
|---|---|--------------|
| 1 | Площадь участка | 350 000,0 м² |
| 2 | Площадь территории Дома культуры | 20 000,0 м² |
| 3 | Площадь территории Фельдшерско-Акушерского пункта | 20 000,0 м² |
| 4 | Площадь твердых покрытий | 6 330,0 м² |
| 5 | Площадь озеленения | 283 670,0 м² |
| 6 | Периметр ограждения парка | 1 100 м/п |

| | | | | | |
|---|------------|--|--------|---------|------|
| Заказчик: Инициативная группа ТОС с. Верхнениколаевское | | | | | |
| Эскизный проект по благоустройству парковой зоны Адлерского р-на, село Верхнениколаевское | | | | | |
| Изм. | Кол.уч. | Лист | № док. | Подпись | Дата |
| Архит. | Афуксениди | | | | |
| Исполнил | Полторан | | | | |
| Генеральный план м 1:500 | | | | | |
| | | стадия | лист | листов | |
| | | ЭП | 2 | | |
| | | бюро архитектурно-строительного проектирования | | ОСПРО | |