

ПРИЛОЖЕНИЕ

УТВЕРЖДЕНА

приказом руководителя департамента

архитектуре и градостроительству

Краснодарского края

от _____ 20__ г. № _____

ДОКУМЕНТАЦИЯ

по планировке территории

(проект межевания территории)

в отношении полосы отвода автомобильной дороги общего пользования регионального значения «п. Лазаревское – а. Тхагапш», расположенной в городе – курорте Сочи Краснодарского края

**Заказчик: «Министерство транспорта и дорожного хозяйства
Краснодарского края»**

**ДОКУМЕНТАЦИЯ ПО ПЛАНИРОВКЕ ТЕРРИТОРИИ
(ПРОЕКТ МЕЖЕВАНИЯ ТЕРРИТОРИИ)**

**в отношении полосы отвода автомобильной дороги
общего пользования регионального значения «п.
Лазаревское – а. Тхагапш», расположенной в городе -
курорте Сочи Краснодарского края**

Том 1

Основная часть проекта межевания территории



**Автор тома: Государственное бюджетное учреждение Краснодарского края "Краевая
техническая инвентаризация -Краевое БТИ"**

Краснодар 2019 г.

**Заказчик: «Министерство транспорта и дорожного хозяйства
Краснодарского края»**

**ДОКУМЕНТАЦИЯ ПО ПЛАНИРОВКЕ ТЕРРИТОРИИ
(ПРОЕКТ МЕЖЕВАНИЯ ТЕРРИТОРИИ)**

**в отношении полосы отвода автомобильной дороги
общего пользования регионального значения «п.
Лазаревское – а. Тхагапш», расположенной в городе –
курорте Сочи Краснодарского края**

Том 1

Основная часть проекта межевания территории

**Зам. нач. отдела кадастровых
работ и технической инвентаризации**

Грабарева Т.В.

**Государственное бюджетное учреждение "Краевая техническая инвентаризация - Краевое
БТИ"**

Краснодар, 2019

СОСТАВ ПРОЕКТА

№ п/п	Наименование документов	Кол-во док-тов	Кол-во листов	Номера листов
ТОМ 1. Основная часть проекта межевания территории				
1	Титульный лист	1		
2	Состав проекта	1		
3	Пояснительная записка	1		
4	Перечень образуемых земельных участков, попадающих в границу зоны планируемого размещения объекта капитального строительства (Приложение №1)	1		
5	Каталоги координат образуемых земельных участков (Приложение №2)	1		
6	Перечень образуемых земельных участков, попадающих в границу зоны планируемого размещения объекта капитального строительства (Приложение №3)	1		
7	Каталоги координат образуемых земельных участков в рамках второго этапа кадастровых работ (Приложение №4)	1		
8	Чертеж межевания территории М 1:1000	1		
ТОМ 2. Материалы по обоснованию проекта межевания территории				
9	Титульный лист	1		
10	Чертеж межевания территории с отображением границ зон с особыми условиями использования территорий, особо охраняемых природных территорий, территорий объектов культурного наследия М 1:1000	1		

1 Общие сведения

Документация по планировке территории (проекта межевания территории) в отношении полосы отвода автомобильной дороги общего пользования регионального значения «п. Лазаревское – а. Тхагапш», расположенной в городе – курорте Сочи Краснодарского края подготовлена Государственным бюджетным учреждением Краснодарского края "Краевая техническая инвентаризация -Краевое БТИ" на основании договора.

В процессе разработки проекта использовались следующие материалы и нормативно-правовые документы:

- Градостроительный кодекс РФ от 29.12.2004 г. №190-ФЗ;
- Градостроительный кодекс Краснодарского края, установленный законом Краснодарского края от 21.07.2008 г. №1540-КЗ;
- Земельный кодекс РФ от 25.10.2001 г. №136-ФЗ;
- Федеральный закон от 8 ноября 2007 г. №257-ФЗ «Об автомобильных дорогах и о дорожной деятельности в Российской Федерации и о внесении изменений в отдельные законодательные акты Российской Федерации»;
- РДС 30-201-98 «Инструкция о порядке проектирования и установления красных линий в городах и других поселениях Российской Федерации»;
- СНиП 2.05.02-85 Автомобильные дороги;
- Генеральный план Муниципального образования г-к Сочи, утвержденный Решение Городского Собрания Сочи от 14.07.2009 №89;
- Правила землепользования и застройки Муниципального образования г-к Сочи Краснодарского края, утвержденные Решением Городского Собрания Сочи от 29.12.2009 №202.

Система координат, в соответствии с приказом Федеральной службы земельного кадастра России от 28.03.2002 г. № П/256, принята МСК-23.

2 Цели и задачи развития территории

Проект межевания территории в отношении полосы отвода автомобильной дороги общего пользования регионального значения «п. Лазаревское – а. Тхагапш», расположенной в городе – курорте Сочи Краснодарского края разработан с целью определения местоположения границ образуемых земельных участков для размещения объекта.

Основной задачей разработки проекта межевания территории является уточнение местоположения границ земельных участков, исправление реестровой ошибки и определение местоположения границ образуемых земельных участков из неразграниченных земель.

Согласовано			
Взам. инв. №			
Подпись			
Инв. № подл.			

Документация по планировке территории
(проект межевания территории)

Изм.	Кол.уч	Лист	№ док.	Подп.	Дата

Пояснительная записка

Стадия	Лист	Листов
ГБУ Краснодарского края "Краевая техническая инвентаризация-Краевое БТИ"		

3 Основные технико-экономические показатели проекта

Проектом предусмотрено уточнение границ земельного участка под размещение объекта капитального строительства.

Площадь зоны планируемого размещения объекта капитального строительства составляет 355460 кв. м, из них:

- площадь образуемых земельных участков из неразграниченных земель – 9150 кв.м.
- площадь земельных участков после уточнения границы – 338444 кв.м
- площадь земельных участков после исправления реестровой ошибки – 7866 кв.м.

Перечень образуемых земельных участков, попадающих в границу зоны планируемого размещения объектов капитального строительства, представлен в приложении №1 проекта межевания территории.

Каталоги координат образуемых земельных участков представлены в приложении №2 проекта межевания территории.

Для земельных участков, образуемых за границами черты населенного пункта устанавливается вид разрешенного использования - «Транспорт», установлен в соответствии с классификатором видов разрешенного использования земельных участков, утвержденным Приказом Министерства экономического развития Российской Федерации от 1 сентября 2014 г. №540 (в ред. Приказа Минэкономразвития России от 30.09.2015 №709).

Для земельных участков, образуемых в границах населенного пункта вид разрешенного использования – «Земельные участки (территории) общего пользования», установлен в соответствии с классификатором видов разрешенного использования земельных участков, утвержденным Приказом Министерства экономического развития Российской Федерации от 1 сентября 2014 г. №540 (в ред. Приказа Минэкономразвития России от 30.09.2015 №709).

Для земельных участков, образуемых в границах населенного пункта категория устанавливается – «земли населенных пунктов».

Для земельных участков, образуемых за границами черты населенного пункта категория устанавливается - «Земли промышленности, энергетики, транспорта, связи, радиовещания, телевидения, информатики, земли для обеспечения космической деятельности, земли обороны, безопасности и земли иного специального назначения».

На территории размещения объектов границы зон действия публичных сервитутов, зарегистрированные в Едином государственном реестре недвижимости, отсутствуют.

При разработке проекта выявлены зоны с особыми условиями использования территории:

Зоны с особыми условиями использования территории, утвержденные в установленном порядке:

- Часть особо охраняемой природной территории "Сочинский национальный парк" (контур 108);
- Охранная зона воздушной линии электропередачи "ВЛ 10 КВ ОТ ТП Л-13 ДО ТП Л-34";
- Охранная зона электросетевого комплекса «ПС-110 кВ «Волконка» с прилегающими ВЛ»(250,44га+/-1108 кв.м);
- Охранная зона электросетевого комплекса «ПС-110 кВ «Головинка» с прилегающими ВЛ»(175,01га+/-926кв.м);

Взам. инв. №	
Подпись	

										Документация по планировке территории	Лист
Изм.	Кол. уч	Лист	№ док.	Подп.	Дата						

- Часть (2 контур) придорожной полосы автомобильной дороги «п.Лазаревское - а.Тхагапш» на территории муниципального образования город-курорт Сочи;
- Часть (1 контур) придорожной полосы автомобильной дороги «п.Лазаревское - а.Тхагапш» на территории муниципального образования город-курорт Сочи;
- Охранная зона воздушной линии электропередачи "ВЛ 10 КВ ОТ П/СТ *ВОЛКОНКА* ДО ТРП-99";
- Часть (3 контур) придорожной полосы автомобильной дороги «п.Лазаревское - а.Тхагапш» на территории муниципального образования город-курорт Сочи;
- Охранная зона воздушной линии электропередачи "ВЛ 10 КВ ОТ ТП Л-35 ДО ТП Л-36";
- Часть (4 контур) придорожной полосы автомобильной дороги «п.Лазаревское - а.Тхагапш» на территории муниципального образования город-курорт Сочи;
- Границ части охранной зоны воздушной линии электропередачи ВЛ-220 кВ "Шепси - Дагомыс" (часть 3);
- Охранная зона воздушной линии электропередачи "ВЛ 10 КВ ОТ ТП Л-34 ДО ТП Л-177";
- Границ части охранной зоны ВЛ 110 кВ "Головинка-Волконка" (участок от опоры 169 до опоры 171);
- Границ части охранной зоны ВЛ 110 кВ "Якорная щель-Волконка" (участок от опоры 169 до опоры 171).

В соответствии с постановлением Правительства РФ от 18 ноября 2013г. №1033 «О порядке установления охранных зон объектов по производству электрической энергии и особых условий использования земельных участков, расположенных в границах таких зон», охранные зоны устанавливаются:

- вдоль воздушных линий электропередачи - в виде части поверхности участка земли и воздушного пространства (на высоту, соответствующую высоте опор воздушных линий электропередачи), ограниченной параллельными вертикальными плоскостями, отстоящими по обе стороны линии электропередачи от крайних проводов при неотклоненном их положении на следующем расстоянии - при напряжении 1-20кВ - 10 м.

Граница придорожной полосы установлена в соответствии со статьей 26 Федерального закона от 8 ноября 2007 г. №257-ФЗ «Об автомобильных дорогах и о дорожной деятельности в Российской Федерации и о внесении изменений в отдельные законодательные акты Российской Федерации» в размере пятидесяти метров - для автомобильных дорог четвертой категории.

Часть полосы отвода автомобильной дороги общего пользования регионального значения «п. Лазаревское – а. Тхагапш» располагается на территории Сочинского национального парка, что не противоречит пункту 10.4 положения приказа о Сочинском национальном парке, утвержденным приказом Минприроды России от 27.09.2013 N 411 (ред. от 29.10.2015) "Об утверждении Положения о Сочинском национальном парке" в зоне хозяйственного назначения допускаются строительство, реконструкция, ремонт и эксплуатация хозяйственных и жилых объектов, в том числе дорог, трубопроводов, линий электропередачи и других линейных объектов, связанных с функционированием национального парка, с производственной деятельностью собственников, владельцев и пользователей земельных участков, не изъятых из хозяйственной эксплуатации и расположенных в границах национального парка и с обеспечением функционирования расположенных в его границах населенных пунктов.

Взам. инв. №							Документация по планировке территории	Лист
Подпись								
	Изм.	Кол. уч.	Лист	№ док.	Подп.	Дата		

Таблица 1 - Перечень земельных участков, для которых предусмотрено уточнение и исправление реестровой ошибки в рамках первого этапа кадастровых работ

Кадастровый номер ЕЗП, в отношении которого необходимы работы по исправлению реестровой ошибки	Кадастровый номер уточняемого земельного участка	Исходная площадь ЕЗП, кв.м	Исходная площадь участка, кв.м.	Площадь уточненного, кв.м
23:49:0000000:171	23:49:0110003:1006	332889	14417	17460
	23:49:0110002:1003		24036	25063
	23:49:0110002:1004		6120	6017
	23:49:0109028:1053		53496	52022
	23:49:0129004:1061		30444	33366
	23:49:0503002:430		181691	149984
	23:49:0129003:1015		22685	54532
	23:49:0129003:1014(1)		5525	6405
	23:49:0129003:1014(2)			1461

Поскольку в отношении полосы отвода автомобильных дорог предусмотрено два вида работ – уточнение границ земельных участков, исправление реестровой ошибки и определения местоположения границ образуемых земельных участков для размещения объекта, каталог координат для уточнение границ земельных участков и исправления реестровой ошибки в рамках первого этапа кадастровых работ представлен в Таблице 2, каталог координат проектируемых красных линий представлен в рамках первого этапа кадастровых работ представлен в Таблице 3, а каталог координат земельных участков, образуемых в результате раздела – в Приложении 4.

Каталоги координат образуемых земельных участков из неразграниченных земель представлены в приложении №1 проекта межевания.

Таблица 2 – Каталоги координат земельных участков, для которых предусмотрено уточнение границ и исправление реестровой ошибки в рамках первого этапа кадастровых работ

Каталог координат уточняемого земельного участка 23:49:0000000:171 (обособленный участок 23:49:0110003:1006)		
№	X	Y
н1	353527.60	2168291.16
н2	353531.85	2168301.13
н3	353541.12	2168321.85
н4	353545.84	2168322.65
н5	353556.17	2168343.38
н6	353561.44	2168354.03
н7	353562.71	2168359.98
н8	353564.44	2168365.02
н9	353569.47	2168377.65
н10	353568.70	2168377.96
н11	353575.09	2168395.74
н12	353574.35	2168399.00
н13	353576.79	2168402.25
н14	353576.27	2168402.55
н15	353579.10	2168416.00

н16	353580.86	2168415.50
н17	353585.67	2168432.45
н18	353584.75	2168436.91
н19	353586.38	2168443.26
н20	353592.15	2168456.76
н21	353597.46	2168465.28
н22	353600.84	2168470.25
н23	353601.43	2168469.79
н24	353612.64	2168485.04
н25	353623.51	2168500.49
н26	353624.55	2168501.67
н27	353625.48	2168503.47
н28	353630.83	2168510.10
н29	353632.42	2168511.62
н30	353634.26	2168513.66
н31	353638.37	2168522.05
н32	353638.16	2168522.67
н33	353641.46	2168528.93

Взам. инв. №	
Подпись	

Изм.	Кол. уч	Лист	№ док.	Подп.	Дата

н34	353645.85	2168536.77
н35	353650.08	2168546.02
н36	353653.74	2168549.88
н37	353657.14	2168555.38
н38	353658.14	2168559.37
н39	353659.18	2168564.80
н40	353667.79	2168580.60
н41	353674.43	2168591.36
н42	353676.83	2168594.64
н43	353679.44	2168598.50
н44	353685.48	2168607.32
н45	353686.13	2168606.93
н46	353690.41	2168614.22
н47	353693.94	2168620.51
н48	353696.16	2168624.15
н49	353705.30	2168642.59
н50	353705.97	2168643.71
н51	353709.34	2168649.38
н52	353716.93	2168659.50
н53	353725.08	2168670.79
н54	353735.27	2168675.03
н55	353741.69	2168677.82
н56	353742.51	2168685.73
н57	353735.91	2168682.54
н58	353733.70	2168683.89
н59	353732.71	2168684.81
н60	353736.83	2168691.63
н61	353739.15	2168696.92
н62	353741.86	2168705.73
н63	353742.67	2168714.61
н64	353742.94	2168733.32
н65	353746.17	2168743.39
н66	353748.97	2168758.16
н67	353751.15	2168763.29
н68	353757.98	2168789.21
н69	353757.11	2168804.79
н70	353756.53	2168809.57
н71	353754.32	2168819.76
н72	353753.96	2168826.32
н73	353753.35	2168830.16
н74	353754.59	2168839.09
н75	353755.11	2168841.99
н76	353755.63	2168846.54
н77	353756.86	2168851.33
н78	353758.40	2168852.81
н79	353757.36	2168853.59
н80	353760.90	2168872.49
н81	353757.23	2168873.82
н82	353758.34	2168878.96
н83	353761.44	2168880.66

н84	353773.03	2168883.85
н85	353788.23	2168886.39
н86	353800.57	2168887.47
н87	353828.14	2168890.62
н88	353851.42	2168896.68
н89	353841.82	2168912.77
н90	353825.80	2168908.65
н91	353818.90	2168908.70
н92	353791.46	2168909.62
н93	353772.06	2168912.72
н94	353758.16	2168905.76
н95	353752.66	2168906.59
н96	353749.78	2168911.01
н97	353744.13	2168901.24
н98	353739.25	2168893.72
н99	353747.46	2168888.65
н100	353747.44	2168887.56
н101	353744.71	2168883.49
н102	353742.85	2168874.05
н103	353740.96	2168857.86
н104	353739.61	2168849.83
н105	353740.34	2168846.08
н106	353739.28	2168832.57
н107	353740.87	2168827.64
н108	353741.76	2168822.92
н109	353742.63	2168815.56
н110	353743.19	2168800.87
н111	353743.00	2168796.52
н112	353742.70	2168788.95
н113	353742.04	2168788.89
н114	353740.15	2168783.57
н115	353737.82	2168773.91
н116	353736.81	2168774.15
н117	353735.66	2168771.09
н118	353734.20	2168766.78
н119	353731.72	2168766.90
н120	353731.40	2168769.29
н121	353731.12	2168774.85
н122	353724.38	2168769.07
н123	353729.13	2168764.54
н124	353730.95	2168758.27
н125	353733.41	2168754.36
н126	353732.99	2168747.86
н127	353728.54	2168716.20
н128	353729.93	2168714.38
н129	353730.56	2168709.67
н130	353727.47	2168709.30
н131	353727.90	2168703.26
н132	353726.17	2168697.19
н133	353724.98	2168691.75

Взам. инв. №

Подпись

Изм.	Кол. уч.	Лист	№ док.	Подп.	Дата

н134	353712.71	2168676.07
н135	353705.85	2168666.15
н136	353699.44	2168657.55
н137	353689.33	2168636.71
н138	353687.70	2168633.59
н139	353682.06	2168624.16
н140	353656.42	2168585.61
н141	353657.52	2168584.91
н142	353654.37	2168580.00
н143	353653.97	2168580.26
н144	353653.05	2168580.85
н145	353645.08	2168564.64
н146	353636.95	2168547.02
н147	353635.29	2168539.75
н148	353632.58	2168534.93
н149	353633.31	2168534.53
н150	353631.25	2168530.47
н151	353627.90	2168524.81
н152	353626.13	2168521.88
н153	353621.70	2168514.88
н154	353617.61	2168517.84
н155	353617.21	2168517.56
н156	353614.68	2168519.88
н157	353601.96	2168506.20
н158	353604.81	2168503.44
н159	353605.60	2168500.14
н160	353608.54	2168499.35
н161	353601.48	2168490.88
н162	353597.95	2168485.76
н163	353595.06	2168487.40
н164	353593.01	2168489.69
н165	353591.73	2168490.74
н166	353591.19	2168491.30
н167	353580.20	2168473.41
н168	353568.87	2168454.98
н169	353577.75	2168450.58
н170	353575.38	2168444.29
н171	353574.75	2168442.18
н172	353570.10	2168422.23
н173	353566.65	2168409.91
н174	353565.67	2168405.95
н175	353566.13	2168405.24
н176	353565.28	2168402.70
н177	353564.21	2168396.15
н178	353559.59	2168383.48
н179	353556.91	2168376.95
н180	353554.37	2168370.58
н181	353551.18	2168363.03
н182	353550.13	2168360.76
н183	353543.23	2168349.53

н184	353535.62	2168345.67
н185	353535.23	2168337.92
н186	353532.78	2168333.36
н187	353530.42	2168327.87
н188	353530.13	2168327.09
н189	353528.34	2168322.27
н190	353523.72	2168309.33
н191	353521.42	2168304.29
н192	353519.43	2168302.81
н193	353515.81	2168293.70
н194	353505.95	2168284.81
н195	353499.54	2168280.13
н196	353492.51	2168275.04
н197	353491.93	2168275.81
н198	353490.32	2168277.94
н199	353476.99	2168270.49
н200	353469.05	2168263.95
н201	353461.54	2168258.91
н202	353456.96	2168256.21
н203	353454.05	2168250.60
н204	353448.85	2168242.84
н205	353436.31	2168233.06
н206	353430.91	2168228.60
н207	353431.28	2168227.98
н208	353427.94	2168225.87
н209	353415.13	2168216.27
н210	353411.68	2168213.65
н211	353409.32	2168211.68
н212	353409.04	2168212.02
н213	353405.77	2168209.52
н214	353404.82	2168209.61
н215	353401.09	2168205.62
н216	353401.18	2168203.74
н217	353400.83	2168203.27
н218	353401.35	2168201.92
н219	353399.14	2168198.83
н220	353396.57	2168197.65
н221	353396.23	2168197.20
н222	353395.89	2168197.41
н223	353393.76	2168198.72
н224	353390.91	2168198.60
н225	353384.58	2168202.04
н226	353381.97	2168197.98
н227	353385.46	2168195.78
н228	353385.08	2168195.18
н229	353392.03	2168191.32
н230	353393.24	2168189.13
н231	353392.68	2168186.34
н232	353390.97	2168180.73
н233	353391.31	2168180.62

Взам. инв. №	
Подпись	

Изм.	Кол. уч.	Лист	№ док.	Подп.	Дата

н234	353390.24	2168177.40
н235	353388.40	2168177.59
н236	353381.80	2168165.99
н237	353379.31	2168161.61
н238	353379.43	2168161.19
н239	353379.66	2168159.14
н240	353380.87	2168157.37
н241	353375.18	2168147.81
н242	353369.80	2168141.02
н243	353365.06	2168137.44
н244	353363.66	2168139.64
н245	353360.11	2168138.04
н246	353355.77	2168136.21
н247	353350.95	2168135.17
н248	353349.94	2168134.93
н249	353347.42	2168135.25
н250	353343.89	2168135.35
н251	353339.78	2168137.45
н252	353338.04	2168138.15
н253	353336.80	2168138.83
н254	353336.40	2168139.22
н255	353331.35	2168144.45
н256	353330.74	2168145.09
н257	353324.72	2168151.51
н258	353323.53	2168152.64
н259	353323.05	2168153.24
н260	353322.84	2168153.46
н261	353318.80	2168152.92
н262	353304.42	2168167.30
н263	353306.84	2168169.79
н264	353299.28	2168178.59
н265	353297.72	2168180.84
н266	353287.92	2168198.83
н267	353283.22	2168206.37
н268	353281.44	2168206.12
н269	353274.15	2168212.17
н270	353265.35	2168210.21
н271	353257.95	2168207.45
н272	353258.32	2168206.49
н273	353257.32	2168206.03
н274	353258.12	2168203.61
н275	353258.59	2168201.36
н276	353258.68	2168200.45
н277	353259.07	2168196.59
н278	353259.30	2168195.36
н279	353260.39	2168189.47
н280	353260.72	2168187.24
н281	353263.98	2168165.20
н282	353268.47	2168143.34
н283	353269.57	2168138.00

н284	353277.28	2168120.08
н285	353278.00	2168120.42
н286	353279.77	2168116.60
н287	353277.48	2168115.48
н288	353280.04	2168109.48
н289	353283.25	2168108.75
н290	353298.07	2168112.05
н291	353305.60	2168114.44
н292	353302.92	2168117.10
н293	353298.89	2168121.64
н294	353294.83	2168127.14
н295	353287.13	2168137.88
н296	353280.61	2168147.12
н297	353279.55	2168147.66
н298	353276.77	2168156.05
н299	353278.15	2168156.50
н300	353283.31	2168158.73
н301	353282.83	2168160.77
н302	353281.82	2168164.61
н303	353283.89	2168165.41
н304	353287.64	2168166.94
н305	353290.00	2168167.32
н306	353291.37	2168166.74
н307	353291.64	2168166.42
н308	353323.08	2168135.13
н309	353324.91	2168133.50
н310	353327.78	2168130.97
н311	353333.42	2168125.99
н312	353338.53	2168123.73
н313	353337.83	2168122.13
н314	353340.17	2168121.22
н315	353344.24	2168120.53
н316	353346.69	2168120.52
н317	353348.48	2168120.74
н318	353353.03	2168122.32
н319	353356.89	2168123.57
н320	353363.38	2168125.66
н321	353366.99	2168127.62
н322	353369.49	2168129.15
н323	353376.11	2168134.26
н324	353378.91	2168137.09
н325	353381.71	2168140.36
н326	353384.00	2168143.86
н327	353385.92	2168147.73
н328	353392.52	2168161.50
н329	353394.35	2168167.11
н330	353401.77	2168186.70
н331	353402.17	2168187.77
н332	353403.13	2168189.48
н333	353407.11	2168195.49

Взам. инв. №	
Подпись	

Изм.	Кол. уч	Лист	№ док.	Подп.	Дата

н334	353408.04	2168195.24
н335	353416.89	2168202.39
н336	353419.81	2168204.59
н337	353438.17	2168218.03
н338	353436.81	2168219.96
н339	353446.28	2168226.98
н340	353445.53	2168227.92
н341	353448.44	2168229.67
н342	353452.09	2168232.64
н343	353465.06	2168242.10
н344	353469.98	2168245.43
н345	353477.71	2168251.06
н346	353503.78	2168270.07
н347	353506.58	2168271.72
н348	353507.96	2168274.24
н349	353516.87	2168280.68
н350	353520.54	2168282.78
н1	353527.60	2168291.16
Площадь 17460 кв.м.		
Каталог координат уточняемого земельного участка 23:49:0000000:171 (обособленный участок 23:49:0110002:1003)		
№	X	Y
н1	354286.79	2169094.35
н2	354295.86	2169105.45
н3	354302.42	2169115.99
н4	354312.96	2169138.35
н5	354325.68	2169174.66
н6	354325.35	2169182.08
н7	354329.27	2169202.82
н8	354325.84	2169226.85
н9	354320.73	2169251.49
н10	354320.30	2169271.26
н11	354326.19	2169319.58
н12	354327.55	2169345.98
н13	354326.23	2169410.47
н14	354328.53	2169423.16
н15	354333.20	2169434.09
н16	354340.89	2169446.94
н17	354346.88	2169452.53
н18	354356.75	2169456.80
н19	354368.52	2169454.64
н20	354377.71	2169448.80
н21	354390.58	2169435.80
н22	354414.07	2169404.78
н23	354418.22	2169408.27
н24	354425.77	2169398.74
н25	354435.21	2169386.89
н26	354436.84	2169385.46
н27	354437.24	2169384.86
н28	354439.82	2169386.02

н29	354441.64	2169381.98
н30	354447.50	2169379.19
н31	354453.30	2169380.42
н32	354456.18	2169378.04
н33	354472.84	2169375.23
н34	354478.47	2169374.21
н35	354477.78	2169369.96
н36	354486.62	2169363.61
н37	354505.76	2169353.65
н38	354513.46	2169345.59
н39	354532.99	2169356.08
н40	354528.87	2169362.60
н41	354530.18	2169368.24
н42	354530.68	2169371.27
н43	354530.69	2169373.89
н44	354529.74	2169378.01
н45	354529.10	2169379.01
н46	354496.47	2169385.71
н47	354468.74	2169394.23
н48	354454.81	2169399.76
н49	354439.93	2169411.99
н50	354424.77	2169431.58
н51	354409.62	2169451.17
н52	354393.36	2169467.40
н53	354377.35	2169477.08
н54	354355.33	2169481.01
н55	354348.01	2169478.51
н56	354334.66	2169473.86
н57	354321.95	2169463.26
н58	354309.67	2169442.35
н59	354304.19	2169412.22
н60	354305.53	2169346.32
н61	354304.26	2169321.48
н62	354298.27	2169272.37
н63	354298.79	2169248.99
н64	354304.17	2169223.07
н65	354306.96	2169203.32
н66	354303.27	2169183.68
н67	354303.52	2169177.95
н68	354292.57	2169146.70
н69	354282.53	2169127.15
н70	354277.18	2169117.09
н71	354272.06	2169109.75
н72	354261.34	2169096.84
н73	354243.23	2169083.08
н74	354232.51	2169076.38
н75	354211.45	2169059.76
н76	354207.98	2169054.23
н77	354172.40	2169020.98
н78	354153.60	2169009.06

Взам. инв. №	
Подпись	

Изм.	Кол. уч	Лист	№ док.	Подп.	Дата

н79	354144.53	2169009.94
н80	354130.44	2169020.19
н81	354095.44	2169058.02
н82	354095.05	2169057.86
н83	354084.48	2169065.65
н84	354071.74	2169070.50
н85	354065.11	2169072.59
н86	354055.90	2169071.65
н87	354048.64	2169069.97
н88	354042.96	2169069.80
н89	354037.50	2169071.83
н90	354032.94	2169074.37
н91	354030.73	2169080.45
н92	354029.81	2169090.16
н93	354019.85	2169099.29
н94	354014.38	2169101.41
н95	354006.04	2169105.55
н96	353999.20	2169111.57
н97	353993.31	2169103.02
н98	353953.76	2169113.78
н99	353935.17	2169112.18
н100	353927.32	2169107.59
н101	353916.74	2169093.78
н102	353911.77	2169073.80
н103	353899.58	2169046.03
н104	353890.67	2169026.91
н105	353881.95	2168992.03
н106	353875.15	2168973.67
н107	353862.57	2168949.60
н108	353849.74	2168921.28
н109	353841.82	2168912.77
н110	353851.42	2168896.68
н111	353862.39	2168903.84
н112	353866.31	2168911.14
н113	353876.57	2168936.83
н114	353874.84	2168937.49
н115	353877.86	2168944.18
н116	353879.59	2168947.76
н117	353889.71	2168969.07
н118	353893.85	2168979.06
н119	353894.85	2168983.35
н120	353895.17	2168987.92
н121	353895.32	2168989.38
н122	353896.57	2168989.19
н123	353896.98	2168995.42
н124	353904.80	2169022.10
н125	353909.63	2169032.77
н126	353914.49	2169042.50
н127	353917.10	2169041.14
н128	353928.87	2169067.95

н129	353933.29	2169085.78
н130	353939.46	2169093.88
н131	353946.81	2169097.37
н132	353951.64	2169097.92
н133	353956.44	2169098.04
н134	353972.58	2169091.47
н135	353989.37	2169082.09
н136	354007.59	2169073.94
н137	354012.94	2169072.34
н138	354012.33	2169063.04
н139	354015.69	2169062.92
н140	354024.28	2169051.24
н141	354031.67	2169046.57
н142	354037.39	2169045.30
н143	354048.64	2169048.98
н144	354052.93	2169055.74
н145	354056.60	2169058.66
н146	354061.69	2169059.39
н147	354069.89	2169058.91
н148	354076.15	2169056.35
н149	354084.16	2169050.39
н150	354104.03	2169030.01
н151	354105.76	2169024.47
н152	354118.42	2169006.66
н153	354137.71	2168992.51
н154	354158.01	2168990.54
н155	354183.46	2169006.66
н156	354222.58	2169044.83
н157	354222.38	2169045.06
н158	354226.72	2169048.94
н159	354232.26	2169053.84
н160	354236.74	2169058.15
н161	354242.05	2169056.03
н162	354244.97	2169053.14
н163	354245.45	2169052.31
н164	354251.94	2169058.80
н165	354246.37	2169060.89
н166	354244.19	2169063.57
н167	354246.06	2169066.01
н168	354249.44	2169068.77
н169	354264.09	2169081.02
н170	354268.55	2169083.89
н171	354272.17	2169085.16
н172	354272.27	2169089.62
н173	354280.86	2169089.43
н174	354280.99	2169095.20
н175	354286.79	2169095.07
н176	354286.80	2169095.07
н1	354286.79	2169094.35
Площадь 25063 кв.м.		

Взам. инв. №	
Подпись	

Изм.	Кол. уч	Лист	№ док.	Подп.	Дата

Каталог координат уточняемого земельного участка 23:49:0000000:171 (обособленный участок 23:49:0110002:1004)

№	X	Y
н1	354762.40	2169193.42
н2	354764.07	2169208.55
н3	354719.54	2169215.59
н4	354693.74	2169216.85
н5	354668.49	2169216.53
н6	354655.88	2169216.62
н7	354646.96	2169213.70
н8	354642.56	2169213.40
н9	354636.30	2169213.57
н10	354630.60	2169215.22
н11	354619.62	2169218.32
н12	354613.67	2169220.55
н13	354612.18	2169223.11
н14	354605.44	2169234.42
н15	354597.66	2169264.07
н16	354583.48	2169289.37
н17	354575.83	2169288.01
н18	354555.89	2169305.92
н19	354555.29	2169305.33
н20	354550.81	2169310.94
н21	354538.60	2169332.82
н22	354538.21	2169343.68
н23	354532.99	2169356.08
н24	354513.46	2169345.59
н25	354523.80	2169332.25
н26	354525.21	2169322.92
н27	354534.84	2169305.06
н28	354539.34	2169298.19
н29	354543.33	2169291.93
н30	354547.62	2169287.66
н31	354557.29	2169279.04
н32	354563.00	2169276.14
н33	354561.97	2169269.72
н34	354563.58	2169269.22
н35	354565.89	2169267.01
н36	354570.12	2169267.13
н37	354572.75	2169261.67
н38	354572.87	2169258.83
н39	354578.15	2169246.16
н40	354582.91	2169229.91
н41	354587.29	2169231.72
н42	354591.01	2169223.67
н43	354593.84	2169218.82
н44	354593.22	2169216.53
н45	354596.76	2169212.14

н46	354604.44	2169204.13
н47	354602.01	2169201.57
н48	354614.13	2169188.50
н49	354619.81	2169191.74
н50	354629.26	2169197.71
н51	354643.58	2169196.47
н52	354646.26	2169196.45
н53	354649.99	2169195.31
н54	354651.26	2169198.63
н55	354653.44	2169198.61
н56	354658.86	2169198.41
н57	354666.46	2169199.03
н58	354673.53	2169201.54
н59	354689.44	2169202.34
н60	354697.04	2169202.12
н61	354709.23	2169201.63
н62	354709.65	2169199.31
н63	354719.63	2169197.28
н64	354721.64	2169198.93
н65	354725.08	2169199.59
н66	354746.95	2169196.17
н1	354762.40	2169193.42

Площадь 6017 кв.м.

Каталог координат уточняемого земельного участка 23:49:0000000:171 (обособленный участок 23:49:0109028:1053)

№	X	Y
н1	355934.86	2169724.80
н2	355958.96	2169752.80
н3	356022.61	2169815.73
н4	356042.54	2169840.04
н5	356072.32	2169870.90
н6	356079.00	2169887.39
н7	356082.91	2169906.41
н8	356091.10	2169921.62
н9	356127.19	2169964.04
н10	356141.38	2169987.95
н11	356169.13	2170045.84
н12	356172.18	2170051.25
н13	356203.80	2170107.32
н14	356246.07	2170176.07
н15	356274.08	2170220.97
н16	356291.26	2170241.69
н17	356301.73	2170249.22
н18	356345.37	2170269.54
н19	356355.67	2170275.07
н20	356377.08	2170293.40
н21	356402.60	2170337.12
н22	356412.05	2170366.81
н23	356412.88	2170400.07
н24	356412.09	2170408.93

Взам. инв. №

Подпись

Изм.	Кол. уч.	Лист	№ док.	Подп.	Дата

н25	356408.10	2170453.88
н26	356383.65	2170453.19
н27	356389.37	2170416.27
н28	356390.87	2170399.37
н29	356390.13	2170370.48
н30	356382.34	2170346.10
н31	356359.95	2170307.69
н32	356343.18	2170293.33
н33	356335.52	2170289.24
н34	356290.55	2170268.28
н35	356276.13	2170257.89
н36	356256.21	2170233.88
н37	356238.51	2170205.53
н38	356227.36	2170187.66
н39	356184.83	2170118.49
н40	356149.60	2170056.01
н41	356125.15	2170005.02
н42	356121.15	2169998.41
н43	356084.48	2169951.07
н44	356074.07	2169937.64
н45	356062.02	2169914.00
н46	356057.84	2169893.79
н47	356053.51	2169883.12
н48	356040.02	2169869.12
н49	356026.09	2169854.68
н50	356006.32	2169830.57
н51	355942.87	2169767.83
н52	355919.40	2169740.58
н53	355894.55	2169720.03
н54	355878.38	2169709.15
н55	355855.59	2169700.40
н56	355823.89	2169697.21
н57	355772.05	2169694.27
н58	355752.71	2169690.06
н59	355689.40	2169670.18
н60	355634.62	2169638.48
н61	355580.44	2169603.35
н62	355551.65	2169581.64
н63	355531.56	2169580.12
н64	355520.39	2169565.78
н65	355497.33	2169548.33
н66	355477.08	2169533.10
н67	355435.76	2169504.85
н68	355424.00	2169500.78
н69	355404.70	2169499.95
н70	355376.15	2169501.70
н71	355336.27	2169507.48
н72	355291.13	2169513.55
н73	355249.39	2169518.68
н74	355233.19	2169520.98

н75	355220.80	2169520.70
н76	355220.44	2169520.80
н77	355219.27	2169520.84
н78	355204.12	2169520.95
н79	355194.47	2169524.83
н80	355185.68	2169533.64
н81	355183.52	2169532.27
н82	355173.30	2169531.16
н83	355179.16	2169525.83
н84	355168.24	2169523.91
н85	355162.37	2169521.87
н86	355157.88	2169518.16
н87	355155.45	2169512.73
н88	355151.59	2169501.38
н89	355143.16	2169492.18
н90	355136.62	2169465.01
н91	355125.99	2169443.69
н92	355108.46	2169416.45
н93	355083.77	2169388.99
н94	355029.85	2169335.49
н95	354999.75	2169301.34
н96	354980.77	2169290.32
н97	354961.25	2169288.29
н98	354918.18	2169290.95
н99	354885.81	2169290.20
н100	354858.92	2169280.92
н101	354844.89	2169272.68
н102	354827.24	2169254.09
н103	354812.85	2169224.42
н104	354803.83	2169212.15
н105	354791.92	2169206.93
н106	354774.63	2169206.88
н107	354764.07	2169208.55
н108	354762.40	2169193.42
н109	354771.60	2169191.78
н110	354770.51	2169185.05
н111	354772.92	2169184.87
н112	354796.56	2169184.94
н113	354818.06	2169194.37
н114	354831.77	2169212.99
н115	354845.56	2169241.41
н116	354858.71	2169255.29
н117	354868.17	2169260.83
н118	354889.74	2169268.29
н119	354917.75	2169268.94
н120	354961.71	2169266.21
н121	354987.76	2169268.91
н122	355013.90	2169284.11
н123	355045.88	2169320.38
н124	355099.71	2169373.83

Взам. инв. №	
Подпись	

Изм.	Кол. уч	Лист	№ док.	Подп.	Дата

н125	355126.00	2169403.04
н126	355145.14	2169432.80
н127	355156.88	2169456.35
н128	355167.88	2169486.95
н129	355171.33	2169493.75
н130	355177.67	2169501.38
н131	355187.29	2169505.28
н132	355193.71	2169505.16
н133	355235.52	2169493.40
н134	355284.22	2169484.46
н135	355370.64	2169474.37
н136	355405.86	2169473.03
н137	355431.50	2169476.40
н138	355447.52	2169484.10
н139	355490.20	2169515.43
н140	355510.59	2169530.76
н141	355532.10	2169547.06
н142	355563.35	2169562.89
н143	355593.08	2169585.31
н144	355645.61	2169619.37
н145	355698.35	2169649.93
н146	355758.36	2169668.78
н147	355775.02	2169672.41
н148	355825.62	2169675.28
н149	355860.73	2169678.80
н150	355888.60	2169689.51
н151	355907.73	2169702.38
н1	355934.86	2169724.80
Площадь 52022 кв.м.		
Каталог координат уточняемого земельного участка 23:49:0000000:171 (обособленный участок 23:49:0129004:1061)		
№	X	Y
н1	356935.70	2170718.37
н2	356932.46	2170741.31
н3	356931.85	2170741.97
н4	356929.54	2170746.00
н5	356925.02	2170753.92
н6	356918.70	2170766.99
н7	356914.28	2170776.05
н8	356913.20	2170781.35
н9	356912.14	2170786.74
н10	356911.69	2170793.32
н11	356912.57	2170795.83
н12	356920.16	2170816.74
н13	356922.40	2170822.92
н14	356925.66	2170831.26
н15	356930.73	2170844.63
н16	356931.44	2170846.35
н17	356932.04	2170847.82
н18	356939.87	2170866.80

н19	356943.72	2170876.14
н20	356953.78	2170872.55
н21	356955.32	2170877.30
н22	356943.09	2170881.52
н23	356943.88	2170884.79
н24	356945.70	2170888.85
н25	356952.38	2170903.73
н26	356954.75	2170907.64
н27	356963.67	2170927.74
н28	356965.74	2170931.85
н29	356968.13	2170935.78
н30	356972.05	2170941.48
н31	356973.97	2170943.99
н32	356984.41	2170956.77
н33	356984.49	2170956.60
н34	356991.85	2170960.53
н35	357004.32	2170963.64
н36	357011.95	2170974.30
н37	357016.63	2170970.95
н38	357022.12	2170976.25
н39	357021.43	2170979.44
н40	357021.43	2170984.22
н41	357023.05	2170988.00
н42	357023.07	2170987.99
н43	357031.35	2170998.58
н44	357030.37	2170999.27
н45	357033.38	2171003.53
н46	357034.44	2171002.78
н47	357045.68	2171014.21
н48	357067.59	2171036.24
н49	357096.39	2171065.21
н50	357114.19	2171081.70
н51	357114.71	2171077.18
н52	357114.75	2171065.80
н53	357118.56	2171067.33
н54	357133.28	2171079.51
н55	357132.33	2171095.88
н56	357158.98	2171118.09
н57	357183.24	2171138.95
н58	357207.59	2171160.73
н59	357216.95	2171169.90
н60	357222.01	2171178.82
н61	357223.87	2171185.30
н62	357225.04	2171191.87
н63	357225.35	2171197.24
н64	357224.18	2171206.89
н65	357223.28	2171212.66
н66	357221.45	2171216.03
н67	357221.04	2171216.66
н68	357219.91	2171221.66

Взам. инв. №	
Подпись	

Изм.	Кол. уч	Лист	№ док.	Подп.	Дата

н69	357218.61	2171227.38
н70	357218.61	2171228.67
н71	357216.90	2171242.11
н72	357216.19	2171253.71
н73	357217.37	2171269.94
н74	357219.73	2171276.31
н75	357221.67	2171280.36
н76	357224.49	2171286.01
н77	357226.56	2171288.93
н78	357229.18	2171291.94
н79	357232.03	2171295.71
н80	357238.77	2171310.36
н81	357240.06	2171312.70
н82	357240.18	2171318.23
н83	357240.46	2171320.31
н84	357240.56	2171324.27
н85	357242.50	2171338.26
н86	357245.30	2171349.12
н87	357245.16	2171349.19
н88	357250.90	2171364.33
н89	357252.47	2171367.43
н90	357253.34	2171370.05
н91	357258.48	2171383.35
н92	357260.62	2171387.33
н93	357262.73	2171389.96
н94	357266.89	2171386.98
н95	357268.60	2171386.07
н96	357282.18	2171391.81
н97	357285.69	2171400.10
н98	357286.96	2171403.10
н99	357286.28	2171403.49
н100	357279.94	2171409.89
н101	357282.35	2171411.81
н102	357283.57	2171412.56
н103	357288.77	2171414.21
н104	357292.47	2171415.19
н105	357296.14	2171415.40
н106	357299.68	2171415.14
н107	357308.12	2171413.94
н108	357319.21	2171411.94
н109	357322.01	2171411.76
н110	357328.13	2171412.09
н111	357331.47	2171412.87
н112	357338.02	2171414.39
н113	357344.72	2171417.34
н114	357347.18	2171416.52
н115	357347.37	2171416.56
н116	357347.51	2171416.66
н117	357348.14	2171416.19
н118	357363.01	2171420.62

н119	357365.04	2171421.02
н120	357364.12	2171424.76
н121	357363.23	2171424.61
н122	357362.95	2171427.53
н123	357363.40	2171427.67
н124	357363.25	2171428.26
н125	357371.36	2171430.26
н126	357375.59	2171431.47
н127	357404.26	2171438.31
н128	357404.56	2171435.53
н129	357442.05	2171434.41
н130	357479.88	2171435.12
н131	357482.14	2171433.56
н132	357506.86	2171427.86
н133	357528.61	2171434.61
н134	357559.90	2171454.15
н135	357566.18	2171456.99
н136	357564.60	2171462.04
н137	357572.88	2171465.70
н138	357574.20	2171467.23
н139	357582.14	2171474.22
н140	357562.56	2171489.31
н141	357553.35	2171477.11
н142	357549.24	2171472.18
н143	357519.26	2171456.66
н144	357507.50	2171453.16
н145	357483.05	2171453.38
н146	357405.02	2171455.22
н147	357404.29	2171450.96
н148	357390.25	2171449.52
н149	357364.72	2171442.13
н150	357350.25	2171435.47
н151	357349.31	2171434.87
н152	357345.28	2171432.36
н153	357341.90	2171430.01
н154	357337.12	2171427.91
н155	357324.68	2171422.46
н156	357295.57	2171426.55
н157	357291.20	2171426.51
н158	357271.51	2171424.20
н159	357269.64	2171421.20
н160	357260.94	2171408.70
н161	357262.21	2171405.85
н162	357252.20	2171394.07
н163	357252.54	2171393.70
н164	357248.04	2171384.63
н165	357247.37	2171384.96
н166	357245.00	2171380.71
н167	357241.95	2171374.83
н168	357238.36	2171366.86

Взам. инв. №	
Подпись	

Изм.	Кол. уч.	Лист	№ док.	Подп.	Дата

н169	357236.80	2171363.23
н170	357238.26	2171362.53
н171	357237.23	2171360.22
н172	357234.14	2171353.70
н173	357231.61	2171354.90
н174	357229.62	2171355.92
н175	357228.95	2171355.15
н176	357227.01	2171351.30
н177	357221.81	2171356.09
н178	357219.51	2171339.81
н179	357219.12	2171306.28
н180	357211.38	2171291.41
н181	357202.69	2171270.84
н182	357202.26	2171249.99
н183	357202.04	2171240.25
н184	357208.43	2171197.67
н185	357205.65	2171188.05
н186	357194.66	2171175.81
н187	357183.90	2171166.65
н188	357166.03	2171151.41
н189	357150.12	2171138.08
н190	357148.74	2171139.24
н191	357141.69	2171132.66
н192	357138.77	2171127.21
н193	357140.94	2171124.66
н194	357138.05	2171122.19
н195	357135.88	2171124.73
н196	357121.90	2171110.18
н197	357118.37	2171113.14
н198	357117.06	2171111.82
н199	357116.24	2171112.63
н200	357067.75	2171070.54
н201	357070.84	2171066.76
н202	357015.85	2171007.82
н203	357010.37	2171005.73
н204	357006.09	2171005.68
н205	357002.26	2171005.49
н206	356999.14	2171003.37
н207	356973.92	2170974.48
н208	356975.69	2170972.62
н209	356973.39	2170966.71
н210	356971.29	2170964.45
н211	356968.45	2170960.36
н212	356966.86	2170959.67
н213	356955.82	2170939.56
н214	356954.22	2170935.68
н215	356947.48	2170919.94
н216	356941.32	2170906.81
н217	356937.90	2170908.22
н218	356939.56	2170912.53

н219	356936.77	2170913.36
н220	356935.59	2170913.47
н221	356933.68	2170914.50
н222	356928.54	2170902.93
н223	356935.19	2170896.89
н224	356927.09	2170875.89
н225	356916.80	2170879.64
н226	356914.71	2170874.55
н227	356926.42	2170870.34
н228	356926.20	2170867.89
н229	356916.88	2170841.01
н230	356915.68	2170837.27
н231	356913.87	2170833.73
н232	356911.46	2170826.56
н233	356908.90	2170818.12
н234	356906.40	2170810.85
н235	356904.08	2170803.42
н236	356902.31	2170797.75
н237	356900.35	2170791.53
н238	356898.89	2170792.02
н239	356897.09	2170783.93
н240	356902.19	2170769.11
н241	356898.75	2170762.63
н242	356897.48	2170750.77
н243	356909.27	2170748.78
н244	356913.84	2170735.74
н245	356916.08	2170721.40
н246	356913.11	2170715.18
н247	356905.47	2170713.05
н248	356891.88	2170714.27
н249	356878.27	2170715.90
н250	356877.69	2170713.61
н251	356870.57	2170715.33
н252	356855.37	2170720.28
н253	356834.17	2170726.64
н254	356823.08	2170729.82
н255	356818.16	2170729.77
н256	356797.19	2170730.10
н257	356793.18	2170727.79
н258	356767.62	2170715.98
н259	356733.87	2170701.63
н260	356719.62	2170703.91
н261	356698.56	2170709.33
н262	356681.82	2170706.35
н263	356656.05	2170695.50
н264	356638.30	2170689.83
н265	356621.13	2170680.64
н266	356618.02	2170678.16
н267	356596.66	2170660.22
н268	356591.63	2170656.80

Взам. инв. №	
Подпись	

Изм.	Кол. уч	Лист	№ док.	Подп.	Дата

н269	356585.91	2170651.19
н270	356577.24	2170643.87
н271	356569.80	2170633.27
н272	356564.76	2170628.18
н273	356561.41	2170625.04
н274	356558.06	2170622.14
н275	356555.85	2170621.19
н276	356554.09	2170621.00
н277	356551.17	2170626.51
н278	356546.03	2170624.37
н279	356539.09	2170622.32
н280	356531.38	2170620.26
н281	356517.66	2170615.74
н282	356517.78	2170608.34
н283	356505.51	2170604.84
н284	356503.28	2170605.48
н285	356500.84	2170603.89
н286	356503.44	2170593.85
н287	356501.57	2170591.92
н288	356502.31	2170591.03
н289	356498.48	2170588.20
н290	356497.91	2170588.78
н291	356474.97	2170572.85
н292	356472.67	2170578.22
н293	356466.29	2170577.40
н294	356463.57	2170577.04
н295	356460.06	2170575.92
н296	356442.34	2170563.11
н297	356436.10	2170555.92
н298	356429.69	2170547.09
н299	356426.96	2170542.34
н300	356426.82	2170541.90
н301	356424.77	2170538.03
н302	356425.60	2170536.93
н303	356428.51	2170535.68
н304	356426.11	2170530.09
н305	356424.37	2170526.84
н306	356420.60	2170520.42
н307	356418.78	2170521.56
н308	356417.66	2170520.17
н309	356410.05	2170511.08
н310	356406.58	2170514.31
н311	356395.98	2170500.96
н312	356386.82	2170474.10
н313	356383.65	2170453.19
н314	356408.10	2170453.88
н315	356409.60	2170468.90
н316	356405.52	2170471.01
н317	356406.57	2170476.93
н318	356408.84	2170484.13

н319	356417.17	2170485.73
н320	356425.58	2170494.23
н321	356420.60	2170501.42
н322	356427.46	2170506.86
н323	356434.84	2170522.72
н324	356438.17	2170522.79
н325	356444.45	2170533.44
н326	356443.16	2170538.43
н327	356448.70	2170543.99
н328	356462.56	2170552.77
н329	356473.43	2170557.51
н330	356480.72	2170559.40
н331	356485.81	2170563.33
н332	356496.01	2170571.24
н333	356508.90	2170579.94
н334	356534.62	2170603.25
н335	356545.19	2170606.38
н336	356557.09	2170609.43
н337	356571.25	2170615.41
н338	356610.73	2170648.40
н339	356629.61	2170664.25
н340	356646.88	2170668.76
н341	356662.21	2170672.77
н342	356689.09	2170684.47
н343	356697.64	2170687.01
н344	356739.81	2170679.98
н345	356770.11	2170694.12
н346	356776.66	2170697.17
н347	356801.96	2170711.69
н348	356802.67	2170711.68
н349	356820.89	2170711.39
н350	356836.00	2170707.91
н351	356868.17	2170697.50
н352	356907.58	2170693.95
н353	356926.96	2170699.83
н1	356935.70	2170718.37
Площадь 33366 кв.м.		
Каталог координат уточняемого земельного участка 23:49:0000000:171 (обособленный участок 23:49:0503002:430)		
№	X	Y
н1	358521.06	2172289.43
н2	358532.56	2172310.92
н3	358525.13	2172331.88
н4	358505.20	2172355.34
н5	358456.28	2172399.64
н6	358404.78	2172435.64
н7	358372.24	2172464.75
н8	358353.97	2172486.92
н9	358347.89	2172500.91

Взам. инв. №

Подпись

Изм.	Кол. уч	Лист	№ док.	Подп.	Дата

н10	358343.60	2172529.32
н11	358342.25	2172582.87
н12	358348.71	2172632.26
н13	358338.59	2172669.38
н14	358337.33	2172685.79
н15	358343.15	2172698.29
н16	358356.97	2172715.63
н17	358387.97	2172764.87
н18	358396.98	2172802.77
н19	358380.74	2172893.02
н20	358378.35	2172926.05
н21	358383.25	2172937.34
н22	358405.81	2172972.61
н23	358420.36	2173008.46
н24	358423.26	2173050.12
н25	358417.45	2173070.75
н26	358415.86	2173080.74
н27	358417.13	2173090.38
н28	358432.63	2173141.80
н29	358440.97	2173169.47
н30	358442.14	2173216.11
н31	358446.73	2173224.02
н32	358464.73	2173232.14
н33	358495.29	2173247.42
н34	358523.16	2173274.46
н35	358556.96	2173287.04
н36	358572.24	2173297.59
н37	358602.54	2173355.68
н38	358611.99	2173401.77
н39	358620.39	2173414.75
н40	358641.53	2173424.23
н41	358663.56	2173433.16
н42	358679.55	2173449.58
н43	358719.55	2173511.70
н44	358734.79	2173527.15
н45	358762.93	2173540.47
н46	358777.91	2173555.90
н47	358781.83	2173568.44
н48	358777.43	2173603.45
н49	358764.33	2173634.63
н50	358745.12	2173664.35
н51	358708.53	2173705.83
н52	358668.18	2173743.36
н53	358656.13	2173761.57
н54	358635.02	2173798.95
н55	358614.89	2173844.56
н56	358603.23	2173878.44
н57	358582.42	2173944.02
н58	358565.80	2173984.06
н59	358548.36	2174009.46

н60	358524.85	2174037.14
н61	358516.05	2174051.01
н62	358503.14	2174077.18
н63	358496.62	2174096.52
н64	358492.36	2174132.40
н65	358478.07	2174190.24
н66	358477.62	2174203.12
н67	358480.15	2174204.95
н68	358497.00	2174195.86
н69	358533.68	2174166.39
н70	358558.45	2174140.35
н71	358601.37	2174096.21
н72	358637.84	2174077.78
н73	358672.57	2174073.12
н74	358709.53	2174056.46
н75	358741.60	2174047.35
н76	358773.04	2174045.28
н77	358789.32	2174039.81
н78	358876.36	2173987.73
н79	358923.66	2173956.98
н80	358966.18	2173924.30
н81	358994.15	2173899.92
н82	359027.45	2173876.98
н83	359057.17	2173868.16
н84	359074.07	2173882.68
н85	359070.26	2173901.54
н86	359058.97	2173923.52
н87	359052.30	2173943.64
н88	359047.64	2173977.02
н89	359048.74	2174009.18
н90	359059.34	2174044.42
н91	359079.25	2174100.65
н92	359094.40	2174154.90
н93	359097.38	2174191.15
н94	359094.73	2174223.34
н95	359097.30	2174253.84
н96	359108.06	2174282.23
н97	359118.93	2174301.99
н98	359126.93	2174329.53
н99	359124.23	2174378.48
н100	359128.40	2174398.72
н101	359147.82	2174443.94
н102	359155.98	2174474.19
н103	359145.09	2174503.95
н104	359114.46	2174532.89
н105	359108.38	2174541.93
н106	359103.16	2174549.71
н107	359092.04	2174576.37
н108	359088.69	2174597.09
н109	359098.07	2174634.51

Взам. инв. №

Подпись

Изм.	Кол. уч.	Лист	№ док.	Подп.	Дата

н110	359093.54	2174661.91
н111	359076.43	2174683.64
н112	359055.31	2174697.10
н113	359016.13	2174719.28
н114	359009.65	2174724.76
н115	359010.95	2174730.25
н116	359035.43	2174730.93
н117	359065.13	2174736.16
н118	359100.41	2174737.66
н119	359130.06	2174742.97
н120	359138.30	2174767.95
н121	359133.56	2174828.09
н122	359133.43	2174881.59
н123	359131.41	2174908.24
н124	359121.74	2174941.82
н125	359118.43	2174974.32
н126	359114.94	2174996.22
н127	359096.40	2175077.46
н128	359085.74	2175114.11
н129	359090.02	2175128.44
н130	359089.40	2175169.88
н131	359084.96	2175208.52
н132	359088.91	2175219.54
н133	359095.68	2175232.97
н134	359101.71	2175260.39
н135	359099.99	2175286.29
н136	359090.14	2175318.82
н137	359092.04	2175329.44
н138	359096.09	2175332.46
н139	359109.84	2175337.17
н140	359130.22	2175339.13
н141	359148.38	2175338.68
н142	359165.08	2175336.67
н143	359189.18	2175327.22
н144	359224.31	2175297.57
н145	359259.34	2175273.46
н146	359292.32	2175258.08
н147	359366.95	2175238.48
н148	359387.65	2175231.60
н149	359409.50	2175224.33
н150	359467.48	2175208.29
н151	359494.58	2175210.12
н152	359519.30	2175206.38
н153	359552.68	2175188.84
н154	359581.04	2175176.23
н155	359594.67	2175175.02
н156	359619.70	2175181.69
н157	359650.72	2175200.72
н158	359681.69	2175207.58
н159	359708.91	2175216.67

н160	359714.68	2175225.97
н161	359708.37	2175239.14
н162	359692.26	2175254.24
н163	359687.68	2175241.45
н164	359675.29	2175230.24
н165	359671.07	2175227.74
н166	359642.36	2175221.40
н167	359610.92	2175202.13
н168	359592.76	2175197.28
н169	359586.63	2175197.82
н170	359562.28	2175208.66
н171	359526.26	2175227.60
н172	359495.49	2175232.22
н173	359476.91	2175230.99
н174	359467.65	2175232.53
н175	359416.74	2175247.45
н176	359373.22	2175261.01
н177	359299.82	2175278.86
н178	359270.31	2175292.62
н179	359237.66	2175315.08
н180	359200.61	2175346.38
н181	359170.50	2175358.18
н182	359149.97	2175360.65
н183	359129.44	2175361.17
н184	359109.32	2175359.23
н185	359105.17	2175358.83
н186	359085.70	2175352.16
н187	359071.92	2175341.86
н188	359067.55	2175317.50
н189	359078.21	2175282.33
н190	359079.55	2175262.06
н191	359074.79	2175240.40
н192	359062.52	2175211.11
н193	359067.42	2175168.45
н194	359067.97	2175131.50
н195	359062.80	2175114.20
н196	359075.10	2175071.93
н197	359093.32	2174992.02
н198	359096.59	2174971.46
н199	359100.02	2174937.63
н200	359109.64	2174904.32
н201	359111.43	2174880.73
н202	359111.57	2174827.21
н203	359116.02	2174770.63
н204	359113.29	2174762.32
н205	359097.99	2174759.59
н206	359062.76	2174758.08
н207	359033.20	2174752.87
н208	359009.32	2174752.21
н209	358993.86	2174750.34

Взам. инв. №	
Подпись	

Изм.	Кол. уч.	Лист	№ док.	Подп.	Дата

н210	358982.84	2174738.22
н211	358981.57	2174719.89
н212	359003.44	2174701.18
н213	359011.04	2174696.72
н214	359045.72	2174676.34
н215	359061.45	2174667.09
н216	359072.77	2174652.74
н217	359075.64	2174635.35
н218	359066.25	2174598.12
н219	359070.74	2174570.29
н220	359083.68	2174539.25
н221	359093.36	2174524.83
н222	359097.55	2174518.58
н223	359126.21	2174491.51
н224	359132.92	2174473.17
н225	359126.99	2174451.18
н226	359107.31	2174405.36
н227	359102.10	2174380.12
н228	359104.76	2174332.06
н229	359098.48	2174310.47
н230	359088.03	2174291.48
н231	359075.63	2174258.77
н232	359072.65	2174223.36
н233	359075.32	2174191.14
н234	359072.65	2174158.79
н235	359058.27	2174107.30
н236	359038.41	2174051.26
н237	359026.85	2174012.78
н238	359025.59	2173975.87
н239	359030.78	2173938.61
н240	359038.62	2173914.99
н241	359044.19	2173902.18
н242	359043.69	2173898.97
н243	359041.71	2173896.89
н244	359037.05	2173897.09
н245	359007.66	2173917.32
н246	358980.12	2173941.33
н247	358936.37	2173974.96
н248	358888.02	2174006.41
н249	358798.58	2174059.92
н250	358777.35	2174067.05
н251	358745.37	2174069.16
н252	358717.10	2174077.19
н253	358678.68	2174094.50
н254	358644.45	2174099.10
н255	358614.58	2174114.20
н256	358574.31	2174155.60
н257	358548.62	2174182.63
н258	358509.21	2174214.27
н259	358484.63	2174227.54

н260	358470.96	2174226.12
н261	358455.25	2174213.22
н262	358456.14	2174187.19
н263	358470.67	2174128.46
н264	358475.03	2174091.66
н265	358482.74	2174068.75
н266	358496.84	2174040.20
н267	358507.09	2174024.06
н268	358530.85	2173996.09
н269	358546.37	2173973.50
н270	358561.73	2173936.46
н271	358582.33	2173871.55
н272	358594.39	2173836.52
н273	358615.33	2173789.09
н274	358637.35	2173750.07
н275	358651.28	2173729.03
н276	358692.76	2173690.45
н277	358727.53	2173651.02
н278	358744.80	2173624.32
н279	358755.97	2173597.72
н280	358759.41	2173570.46
н281	358758.47	2173567.47
н282	358749.91	2173558.64
н283	358721.85	2173545.37
н284	358702.28	2173525.53
н285	358662.25	2173463.34
н286	358651.03	2173451.81
н287	358632.88	2173444.46
н288	358605.45	2173432.16
н289	358591.27	2173410.26
н290	358581.60	2173363.12
н291	358555.26	2173312.60
н292	358546.73	2173306.71
н293	358511.16	2173293.49
н294	358482.40	2173265.58
н295	358455.29	2173252.02
н296	358431.24	2173241.17
н297	358420.28	2173222.29
н298	358419.05	2173173.04
н299	358391.14	2173082.00
н300	358401.04	2173047.77
н301	358398.64	2173013.50
н302	358386.18	2172982.74
н303	358363.76	2172947.72
н304	358356.01	2172929.87
н305	358358.88	2172890.26
н306	358374.52	2172803.39
н307	358367.41	2172773.53
н308	358338.99	2172728.39
н309	358324.31	2172709.95

Взам. инв. №	
Подпись	

Изм.	Кол. уч.	Лист	№ док.	Подп.	Дата

н310	358314.94	2172689.84
н311	358316.82	2172665.61
н312	358326.34	2172630.74
н313	358320.22	2172584.03
н314	358321.64	2172527.40
н315	358326.57	2172494.79
н316	358335.01	2172475.31
н317	358356.34	2172449.46
н318	358391.08	2172418.36
н319	358442.53	2172382.40
н320	358489.35	2172339.98
н321	358505.75	2172320.71
н322	358508.58	2172312.73
н323	358504.52	2172305.16
н324	358480.98	2172290.99
н325	358437.11	2172257.22
н326	358418.20	2172223.12
н327	358403.73	2172204.08
н328	358395.02	2172182.18
н329	358394.62	2172154.50
н330	358392.51	2172143.79
н331	358386.44	2172140.42
н332	358377.77	2172142.66
н333	358347.66	2172164.36
н334	358328.30	2172172.33
н335	358296.68	2172173.48
н336	358228.29	2172162.67
н337	358187.88	2172162.81
н338	358152.75	2172147.43
н339	358129.76	2172124.68
н340	358111.00	2172095.42
н341	358082.05	2172065.42
н342	358065.72	2172055.78
н343	358056.92	2172057.83
н344	358024.90	2172093.69
н345	358011.21	2172123.98
н346	357985.82	2172165.72
н347	357960.68	2172212.00
н348	357939.62	2172219.37
н349	357918.47	2172216.90
н350	357917.19	2172223.34
н351	357904.62	2172221.22
н352	357904.33	2172217.24
н353	357898.39	2172214.45
н354	357900.75	2172209.74
н355	357887.65	2172195.89
н356	357889.79	2172192.42
н357	357879.59	2172182.69
н358	357868.83	2172168.69
н359	357866.21	2172170.17

н360	357857.88	2172157.16
н361	357853.36	2172149.50
н362	357813.55	2172059.32
н363	357807.85	2172038.86
н364	357806.54	2172032.74
н365	357805.69	2172004.78
н366	357799.17	2171963.99
н367	357783.92	2171944.61
н368	357773.72	2171936.26
н369	357756.39	2171922.17
н370	357741.84	2171895.49
н371	357731.05	2171864.45
н372	357721.06	2171815.18
н373	357710.85	2171765.45
н374	357700.09	2171741.01
н375	357700.02	2171741.39
н376	357699.91	2171744.31
н377	357689.38	2171725.14
н378	357689.79	2171717.60
н379	357675.23	2171692.23
н380	357654.85	2171669.71
н381	357645.27	2171667.44
н382	357645.27	2171662.75
н383	357651.01	2171664.07
н384	357627.23	2171624.36
н385	357628.19	2171622.29
н386	357622.27	2171613.82
н387	357612.28	2171600.58
н388	357604.84	2171591.20
н389	357595.88	2171576.46
н390	357585.64	2171558.11
н391	357577.20	2171556.81
н392	357572.88	2171548.57
н393	357570.13	2171543.65
н394	357576.34	2171538.55
н395	357579.51	2171536.73
н396	357578.87	2171534.36
н397	357581.88	2171532.51
н398	357575.49	2171515.50
н399	357573.96	2171510.56
н400	357577.83	2171508.33
н401	357577.10	2171502.45
н402	357575.41	2171496.05
н403	357570.54	2171492.59
н404	357567.46	2171495.80
н405	357562.56	2171489.31
н406	357582.14	2171474.22
н407	357592.10	2171499.32
н408	357594.26	2171513.57
н409	357593.96	2171517.92

Взам. инв. №	
Подпись	

Изм.	Кол. уч.	Лист	№ док.	Подп.	Дата

н410	357595.28	2171528.20
н411	357611.82	2171567.91
н412	357635.87	2171603.74
н413	357669.33	2171658.92
н414	357689.88	2171681.57
н415	357705.89	2171709.46
н416	357728.09	2171759.94
н417	357738.70	2171811.58
н418	357748.46	2171859.69
н419	357758.37	2171888.17
н420	357770.50	2171910.45
н421	357801.20	2171931.63
н422	357813.46	2171941.25
н423	357823.12	2171954.63
н424	357823.42	2171985.84
н425	357825.33	2172030.18
н426	357834.43	2172065.50
н427	357840.87	2172079.07
н428	357845.46	2172085.55
н429	357856.50	2172105.14
н430	357857.32	2172106.01
н431	357865.26	2172101.77
н432	357869.19	2172108.39
н433	357860.87	2172113.28
н434	357859.64	2172116.51
н435	357859.96	2172120.03
н436	357873.97	2172145.90
н437	357883.77	2172162.53
н438	357891.93	2172175.06
н439	357910.06	2172194.80
н440	357938.56	2172200.69
н441	357948.17	2172197.30
н442	357951.38	2172196.53
н443	357977.10	2172156.01
н444	357999.84	2172119.84
н445	358004.98	2172108.57
н446	358005.69	2172092.48
н447	358005.72	2172083.46
н448	358004.50	2172076.61
н449	358013.03	2172069.97
н450	358017.98	2172075.67
н451	358032.67	2172060.57
н452	358046.55	2172041.89
н453	358055.91	2172038.67
н454	358068.87	2172036.19
н455	358093.70	2172050.78
н456	358125.52	2172083.70
н457	358144.81	2172112.76
н458	358163.57	2172131.50
н459	358191.92	2172143.52

н460	358229.40	2172143.96
н461	358297.69	2172150.16
н462	358323.57	2172148.85
н463	358336.28	2172143.41
н464	358368.27	2172122.40
н465	358389.43	2172116.92
н466	358412.12	2172129.50
н467	358416.60	2172152.19
н468	358416.97	2172177.80
н469	358423.07	2172193.15
н470	358436.67	2172211.08
н471	358454.08	2172242.44
н472	358493.50	2172272.82
н1	358521.06	2172289.43
Площадь 149984 кв.м.		
Каталог координат уточняемого земельного участка 23:49:0000000:171 (обособленный участок 23:49:0129003:1015)		
№	Х	У
н1	360038.16	2175620.15
н2	360039.24	2175636.26
н3	360025.76	2175662.10
н4	359996.59	2175699.83
н5	359956.04	2175744.22
н6	359949.84	2175757.27
н7	359949.63	2175774.75
н8	359955.50	2175802.97
н9	359961.70	2175806.97
н10	359985.23	2175798.97
н11	360001.47	2175809.30
н12	360006.20	2175831.34
н13	360006.09	2175843.63
н14	360007.86	2175867.21
н15	360019.47	2175878.96
н16	360072.07	2175904.47
н17	360094.21	2175926.47
н18	360099.18	2175953.28
н19	360090.78	2175997.77
н20	360072.79	2176022.28
н21	360039.04	2176041.38
н22	360034.81	2176045.50
н23	360033.95	2176048.89
н24	360037.87	2176053.35
н25	360057.89	2176068.19
н26	360065.48	2176089.23
н27	360059.03	2176110.43
н28	360032.16	2176145.72
н29	360021.06	2176176.51
н30	360016.89	2176224.04
н31	360013.20	2176238.07
н32	360006.76	2176262.56

Взам. инв. №	
Подпись	

Изм.	Кол. уч	Лист	№ док.	Подп.	Дата

н33	359994.92	2176301.61
н34	359999.41	2176311.03
н35	360004.43	2176319.00
н36	360057.08	2176361.76
н37	360071.54	2176365.65
н38	360084.38	2176361.34
н39	360109.86	2176345.46
н40	360136.33	2176339.71
н41	360160.13	2176347.73
н42	360184.15	2176371.59
н43	360177.89	2176397.67
н44	360141.33	2176434.64
н45	360131.15	2176455.48
н46	360124.72	2176489.91
н47	360126.36	2176497.82
н48	360133.07	2176498.75
н49	360146.74	2176485.27
н50	360163.23	2176462.98
н51	360170.10	2176451.95
н52	360204.03	2176428.89
н53	360243.23	2176415.49
н54	360284.29	2176413.02
н55	360292.75	2176409.40
н56	360295.50	2176402.47
н57	360289.58	2176378.96
н58	360285.84	2176352.41
н59	360296.46	2176340.40
н60	360312.60	2176338.30
н61	360328.24	2176354.74
н62	360341.09	2176390.00
н63	360355.35	2176412.09
н64	360370.86	2176419.27
н65	360413.75	2176416.22
н66	360431.39	2176411.92
н67	360468.36	2176412.82
н68	360474.29	2176408.78
н69	360466.13	2176402.38
н70	360476.13	2176401.78
н71	360483.66	2176401.96
н72	360488.57	2176402.44
н73	360496.74	2176403.67
н74	360489.63	2176399.16
н75	360480.58	2176391.75
н76	360476.75	2176386.85
н77	360473.47	2176380.48
н78	360458.83	2176349.32
н79	360442.05	2176322.03
н80	360439.20	2176314.16
н81	360437.82	2176304.96
н82	360438.31	2176295.92

н83	360441.06	2176287.83
н84	360444.59	2176282.44
н85	360450.64	2176275.82
н86	360460.95	2176271.30
н87	360460.62	2176268.96
н88	360464.95	2176266.50
н89	360473.24	2176263.24
н90	360480.81	2176262.02
н91	360487.37	2176262.42
н92	360496.22	2176265.29
н93	360502.53	2176268.89
н94	360524.16	2176297.64
н95	360543.03	2176310.41
н96	360550.00	2176315.40
н97	360542.38	2176321.54
н98	360532.35	2176332.95
н99	360492.68	2176286.55
н100	360486.83	2176284.20
н101	360482.91	2176282.62
н102	360470.51	2176288.54
н103	360461.30	2176296.18
н104	360460.95	2176312.50
н105	360494.24	2176375.19
н106	360501.46	2176382.59
н107	360530.92	2176402.88
н108	360550.31	2176428.80
н109	360551.65	2176431.43
н110	360552.08	2176434.31
н111	360551.92	2176441.79
н112	360551.15	2176444.65
н113	360549.98	2176446.54
н114	360543.32	2176453.72
н115	360538.76	2176457.51
н116	360529.61	2176457.53
н117	360522.92	2176455.52
н118	360515.33	2176450.08
н119	360499.20	2176427.65
н120	360482.07	2176423.90
н121	360467.25	2176424.35
н122	360454.49	2176426.11
н123	360442.97	2176430.21
н124	360424.00	2176436.28
н125	360413.28	2176437.76
н126	360411.68	2176434.66
н127	360383.22	2176437.16
н128	360381.52	2176437.15
н129	360378.18	2176436.80
н130	360366.91	2176435.61
н131	360363.05	2176434.25
н132	360351.24	2176426.84

Взам. инв. №	
Подпись	

Изм.	Кол. уч.	Лист	№ док.	Подп.	Дата

н133	360350.27	2176428.72
н134	360344.93	2176423.84
н135	360328.17	2176396.08
н136	360320.92	2176374.01
н137	360316.39	2176363.52
н138	360313.95	2176364.74
н139	360318.56	2176383.23
н140	360322.46	2176401.43
н141	360321.51	2176411.38
н142	360316.52	2176421.02
н143	360309.60	2176427.66
н144	360302.51	2176431.44
н145	360288.41	2176435.31
н146	360252.52	2176438.09
н147	360235.79	2176442.36
н148	360222.26	2176448.76
н149	360216.70	2176452.79
н150	360202.00	2176462.75
н151	360189.95	2176469.44
н152	360182.15	2176477.63
н153	360170.40	2176498.12
н154	360169.18	2176496.41
н155	360149.66	2176520.81
н156	360140.33	2176522.98
н157	360126.86	2176515.34
н158	360111.95	2176508.36
н159	360109.96	2176507.43
н160	360106.38	2176490.07
н161	360109.74	2176472.11
н162	360113.90	2176449.77
н163	360126.45	2176424.09
н164	360161.56	2176388.57
н165	360164.28	2176377.22
н166	360150.42	2176363.45
н167	360135.31	2176358.36
н168	360122.77	2176359.96
н169	360119.40	2176361.80
н170	360118.07	2176362.09
н171	360116.73	2176362.38
н172	360092.12	2176377.74
н173	360072.10	2176384.46
н174	360060.92	2176381.44
н175	360053.91	2176377.67
н176	360038.63	2176367.70
н177	360022.32	2176354.18
н178	359992.31	2176332.33
н179	359981.79	2176324.33
н180	359981.73	2176323.41
н181	359981.14	2176323.83
н182	359974.16	2176309.22

н183	359974.22	2176294.03
н184	359985.58	2176256.57
н185	359995.14	2176220.25
н186	359999.39	2176171.74
н187	360012.61	2176135.08
н188	360039.13	2176100.24
н189	360042.31	2176089.83
н190	360039.45	2176081.91
н191	360022.86	2176069.62
н192	360009.77	2176054.67
н193	360015.02	2176034.06
н194	360025.71	2176023.63
н195	360057.85	2176005.45
н196	360070.08	2175988.78
н197	360076.30	2175955.87
н198	360076.80	2175953.24
н199	360073.82	2175937.24
н200	360059.17	2175922.67
н201	360006.47	2175897.10
н202	359986.51	2175876.92
н203	359984.08	2175844.36
н204	359984.17	2175833.59
н205	359982.42	2175825.54
н206	359979.84	2175824.16
н207	359958.72	2175831.21
н208	359939.34	2175818.75
н209	359935.83	2175816.48
н210	359927.60	2175776.88
н211	359927.89	2175752.17
н212	359935.93	2175735.27
н213	359937.57	2175731.80
н214	359979.73	2175685.65
н215	360007.16	2175650.17
н216	360016.87	2175631.56
н217	360016.63	2175627.91
н218	359999.19	2175622.09
н219	359940.35	2175618.31
н220	359920.73	2175603.43
н221	359899.57	2175568.61
н222	359881.93	2175558.57
н223	359828.14	2175560.31
н224	359806.62	2175553.34
н225	359791.13	2175538.73
н226	359792.25	2175499.15
н227	359787.54	2175473.61
н228	359765.53	2175427.85
н229	359743.36	2175396.68
н230	359732.41	2175386.10
н233	359713.27	2175334.78
н234	359736.98	2175359.97

Взам. инв. №	
Подпись	

Изм.	Кол. уч	Лист	№ док.	Подп.	Дата

н235	359760.12	2175382.25
н236	359784.55	2175416.63
н237	359808.65	2175466.72
н238	359814.32	2175497.44
н239	359813.42	2175529.51
н240	359818.11	2175533.94
н241	359831.27	2175538.21
н242	359887.43	2175536.37
н243	359915.42	2175552.31
н244	359937.37	2175588.43
н245	359948.38	2175596.78
н246	360003.45	2175600.31
н247	360030.65	2175609.39
н1	360038.16	2175620.15
Площадь 54532 кв.м.		
Каталог координат для исправления реестровой ошибки многоконтурного земельного участка 23:49:0129003:1014(1)		
№	X	У

н1	360666.77	2176357.35
н2	360677.80	2176383.07
н3	360679.69	2176390.14
н4	360696.49	2176426.67
н5	360702.51	2176437.27
н6	360701.90	2176448.60
н7	360712.21	2176458.82
н8	360718.19	2176465.10
н9	360720.92	2176478.52
н10	360720.08	2176486.63
н11	360719.13	2176497.27
н12	360719.33	2176506.90
н13	360719.37	2176509.10
н14	360709.13	2176512.54
н15	360708.57	2176507.63
н16	360705.49	2176496.23
н17	360700.91	2176497.53
н18	360699.06	2176496.47
н19	360699.37	2176494.06

Взам. инв. №	
Подпись	

Изм.	Кол. уч	Лист	№ док.	Подп.	Дата

н20	360697.42	2176489.11
н21	360696.22	2176488.51
н22	360691.10	2176476.41
н23	360688.49	2176460.51
н24	360686.24	2176456.57
н25	360667.09	2176421.02
н26	360652.83	2176390.63
н27	360645.06	2176378.54
н28	360624.29	2176364.63
н29	360590.37	2176363.13
н30	360555.18	2176354.25
н31	360539.33	2176341.32
н32	360532.35	2176332.95
н33	360542.38	2176321.54
н34	360550.00	2176315.40
н35	360550.53	2176326.60
н36	360564.73	2176338.38
н37	360596.46	2176341.14
н38	360630.43	2176343.86
н39	360654.41	2176350.38
н1	360666.77	2176357.35

Площадь 6405 кв.м.

Каталог координат для исправления
реестровой ошибки многоконтурного
земельного участка 23:49:0129003:1014(2)

№	X	Y
н1	360750.05	2176579.69
н2	360750.07	2176586.20
н3	360760.76	2176619.24
н4	360763.31	2176619.43
н5	360766.62	2176617.74
н6	360775.08	2176622.86
н7	360757.40	2176636.94
н8	360760.62	2176639.70
н9	360751.83	2176646.58
н10	360742.95	2176633.04
н11	360749.65	2176626.97
н12	360735.36	2176602.33
н13	360726.84	2176603.80
н14	360722.07	2176588.42
н15	360732.69	2176585.12
н16	360729.54	2176575.42
н17	360729.78	2176575.36
н18	360744.48	2176571.83
н19	360746.91	2176571.25
н1	360750.05	2176579.69

Площадь 1461 кв.м.

Согласовано			

Взам. инв. №

Подпись

Инв. № подл.

Изм.	Кол.уч	Лист	№ док.	Подп.	Дата

Документация по планировке территории
(проект межевания территории)

Пояснительная записка

Стадия	Лист	Листов
ГБУ Краснодарского края "Краевая техническая инвентаризация-Краевое БТИ"		

Приложение №1

Перечень образуемых земельных участков, попадающих в границу зоны планируемого размещения объекта капитального строительства

№ образуемого ЗУ согласно чертёжу межевания	Кадастровый квартал	Правообладатель	Условный номер образуемого участка	Площадь образуемого ЗУ, кв.м	Местоположение образуемого ЗУ	Присваиваемая категория земель	Присваиваемый вид разрешенного использования (в соответствии с классификатором)
1	2	3	4	5	6	7	8
Перечень земельных участков, образуемых из неразграниченных земель							
:ЗУ1	23:49:0110003	Государственная собственность	:ЗУ1	3	Краснодарский край, город Сочи, Лазаревский р-н, автомобильная дорога «п. Лазаревское – а. Тхагапш»	Земли населенных пунктов	Земельные участки (территории) общего пользования
:ЗУ2			:ЗУ2	13			
:ЗУ3			:ЗУ3	34			
:ЗУ4			:ЗУ4	2			
:ЗУ5			:ЗУ5	367			
:ЗУ6			:ЗУ6	350			
:ЗУ7			:ЗУ7	50			
:ЗУ8			:ЗУ8	89			
Земли промышленности, энергетики, транспорта, связи, радиовещания, телевидения, информатики, земель для обеспечения космической деятельности, земель обороны, безопасности и земель иного специального назначения							
Транспорт							

:ЗУ24	23:49:0503002		:ЗУ24	304		Земли промышленности, энергетики, транспорта, связи, радиовещания, телевидения, информатики, земель для обеспечения космической деятельности, земель обороны, безопасности и земель иного специального назначения	Транспорт		
:ЗУ25			:ЗУ25	48					
:ЗУ26	23:49:0129001		:ЗУ26	43		Земли населенных пунктов	Земельные участки (территории) общего пользования		
:ЗУ27		Государственная собственность	:ЗУ27	211	Краснодарский край, город Сочи, Лазаревский р-н, автомобильная дорога «п. Лазаревское – а. Тхагапш»				
:ЗУ28			:ЗУ28	374					
:ЗУ29			:ЗУ29	187					
:ЗУ30			:ЗУ30	716					
:ЗУ31			:ЗУ31	264					
:ЗУ32			:ЗУ32	89					
:ЗУ34			:ЗУ34	97					
				Итого:				8054	

№ об- разуе- мого ЗУ со- гласно черте- жу меже- вания	Кадастровый квартал	Правооб- ладатель	Услов- ный но- мер об- разуемо- го уча- стка	Пло- щадь образу- емого ЗУ, кв.м	Местопо- ложение образуемо- го зу	Присваивае- мая катего- рия земель	Присваиваемый вид разре- шенного ис- пользования (в соответ- ствии с клас- сификатором)
1	2	3	4	5	6	7	8
Перечень земельных участков, образуемых из неразграниченных земель							
:ЗУ33	23:49:0129003		:ЗУ33	1096	Краснодарский край, город Сочи, Лазаревский р-н, автомобильная дорога «п. Лазаревское – а. Тхагапш»	Земли населенных пунктов	Земельные участки (территории) общего пользования
			Итого:	1096			

Перечень образуемых земельных участков, попадающих в границу зоны планируемого размещения объекта капитального строительства

№ образуемого ЗУ согласно чертёжу межевания	Кадастровый номер исходного земельного участка	Правообладатель	Местоположение исходного ЗУ	Условный номер образуемого участка	Площадь образуемого ЗУ, кв.м	Местоположение образуемого ЗУ	Присваиваемая категория земель	Присваиваемый вид разрешенного использования
1	2	3	4	5	6	7	8	9
Перечень земельных участков, образуемых путем раздела земельного участка								
В границах населенного пункта								
:171:ЗУ1	23:49:0110003:1006 (23:49:0000000:171 ЕЗП)	Государственная собственность	Краснодарский край, г. Сочи, Лазаревский р-н, автодорога п. Лазаревское - а. Кирова	:171:ЗУ1	17460	Краснодарский край, город Сочи, Лазаревский р-н, автомобильная дорога «п. Лазаревское – а. Тхагапш»	Земли населённых пунктов	Земельные участки (территории) общего пользования
:171:ЗУ2	23:49:0110002:1003 (23:49:0000000:171 ЕЗП)			:171:ЗУ2	25063			
:171:ЗУ3	23:49:0110002:1004 (23:49:0000000:171 ЕЗП)			:171:ЗУ3	6017			
:171:ЗУ4	23:49:0109028:1053 (23:49:0000000:171 ЕЗП)			:171:ЗУ4	22103			
:171:ЗУ6	23:49:0109028:1053, 23:49:0129004:1061 (23:49:0000000:171 ЕЗП)			:171:ЗУ6	33411			
:171:ЗУ7	23:49:0503002:430 (23:49:0000000:171 ЕЗП)			:171:ЗУ7	26718			
:171:ЗУ10	23:49:0129003:1015 (23:49:0000000:171 ЕЗП)			:171:ЗУ10	24939			

:1014:ЗУ13	23:49:0129003:1014(1)	Государственная собственность	Краснодарский край, г. Сочи, р-н Лазаревский, автодорога подъезд к а.Тхагапш	:1014:ЗУ12	6405	Краснодарский край, город Сочи, Лазаревский р-н, автомобильная дорога «п. Лазаревское – а. Тхагапш»	Земли населённых пунктов	Земельные участки (территории) общего пользования
:1014:ЗУ14	23:49:0129003:1014(2)			:1014:ЗУ13	1461			
				ИТОГО:	163577			
За границами населенного пункта								
:171:ЗУ5	23:49:0109028:1053 (23:49:0000000:171 ЕЗП)	Государственная собственность	Краснодарский край, г. Сочи, Лазаревский р-н, автодорога п. Лазаревское - а. Кирова	:171:ЗУ5	29875	Краснодарский край, город Сочи, Лазаревский р-н, автомобильная дорога «п. Лазаревское – а. Тхагапш»	Земли промышленности, энергетики, транспорта, связи, радиовещания, телевидения, информатики, земель для обеспечения космической деятельности, земель обороны, безопасности и земель иного специального назначения	Транспорт
:171:ЗУ8	23:49:0503002:430 (23:49:0000000:171 ЕЗП)			:171:ЗУ8	123265			
:171:ЗУ9	23:49:0129003:1015 (23:49:0000000:171 ЕЗП)			:171:ЗУ9	29477			
:171:ЗУ11	23:49:0129003:1015 (23:49:0000000:171 ЕЗП)			:171:ЗУ11	84			
:171:ЗУ12	23:49:0129003:1015 (23:49:0000000:171 ЕЗП)			:171:ЗУ12	31			
				ИТОГО:	182732			

Каталоги координат образуемых земельных участков из неразграниченных земель с уточнением части смежного земельного участка

Средняя квадратическая погрешность при определении точности местоположения координат характерных точек границ земельных участков – 0,10 м.

Каталог координат образуемого земельного участка :ЗУ1		
№	X	Y
н1	353379.31	2168161.61
н2	353381.80	2168165.99
н3	353378.91	2168163.02
н1	353379.31	2168161.61
Площадь 3 кв.м.		
Каталог координат образуемого земельного участка :ЗУ2		
№	X	Y
н1	353401.18	2168203.74
н2	353401.09	2168205.62
н3	353404.82	2168209.61
н4	353402.10	2168209.95
н5	353399.41	2168206.55
н6	353399.67	2168204.40
н7	353400.49	2168204.15
н8	353400.83	2168203.27
н1	353401.18	2168203.74
Площадь 13 кв.м.		
Каталог координат образуемого земельного участка :ЗУ3		
№	X	Y
н1	353734.20	2168766.78
н2	353735.66	2168771.09
н3	353736.81	2168774.15
н4	353731.78	2168775.37
н5	353731.12	2168774.85
н6	353731.40	2168769.29
н7	353731.72	2168766.90
н1	353734.20	2168766.78
Площадь 34 кв.м.		
Каталог координат образуемого земельного участка :ЗУ4		
№	X	Y
н1	353740.15	2168783.57
н2	353742.04	2168788.89
н3	353741.44	2168789.03
н1	353740.15	2168783.57
Площадь 2 кв.м.		
Каталог координат образуемого земельного участка :ЗУ5		
№	X	Y
н1	353881.95	2168992.03
н2	353890.67	2169026.91

н3	353899.58	2169046.03
н4	353911.77	2169073.80
н5	353916.74	2169093.78
н6	353908.78	2169074.15
н7	353891.89	2169046.63
н8	353886.70	2169026.31
н1	353881.95	2168992.03
Площадь 367 кв.м.		
Каталог координат образуемого земельного участка :ЗУ6		
№	X	Y
н1	354304.19	2169412.22
н2	354309.67	2169442.35
н3	354321.95	2169463.26
н4	354334.66	2169473.86
н5	354348.01	2169478.51
н6	354343.67	2169481.48
н7	354342.98	2169481.48
н8	354342.52	2169482.43
н9	354335.25	2169482.23
н10	354329.11	2169481.64
н11	354324.15	2169477.73
н12	354317.30	2169465.64
н13	354308.10	2169442.96
н1	354304.19	2169412.22
Площадь 350 кв.м.		
Каталог координат образуемого земельного участка :ЗУ7		
№	X	Y
н1	354377.35	2169477.08
н2	354354.52	2169482.75
н3	354342.52	2169482.43
н4	354342.98	2169481.48
н5	354343.67	2169481.48
н6	354348.01	2169478.51
н7	354355.33	2169481.01
н1	354377.35	2169477.08
Площадь 50 кв.м.		
Каталог координат образуемого земельного участка :ЗУ8		
№	X	Y
н1	354529.10	2169379.01
н2	354529.14	2169383.94
н3	354521.64	2169387.44
н4	354508.61	2169383.22
н1	354529.10	2169379.01
Площадь 89 кв.м.		

Каталог координат образуемого земельного участка :ЗУ9		
№	X	Y
н1	355634.62	2169638.48
н2	355579.46	2169606.30
н3	355548.55	2169584.04
н4	355531.56	2169580.12
н5	355551.65	2169581.64
н6	355580.44	2169603.36
н1	355634.62	2169638.48
Площадь 248 кв.м.		
Каталог координат образуемого земельного участка :ЗУ10		
№	X	Y
н1	356412.05	2170366.81
н2	356413.90	2170383.92
н3	356414.42	2170393.63
н4	356414.82	2170401.16
н5	356415.36	2170407.87
н6	356412.09	2170408.93
н7	356412.88	2170400.07
н1	356412.05	2170366.81
Площадь 60 кв.м.		
Каталог координат образуемого земельного участка :ЗУ11		
№	X	Y
н1	356689.09	2170684.47
н2	356662.21	2170672.77
н3	356674.72	2170672.76
н1	356689.09	2170684.47
Площадь 73 кв.м.		
Каталог координат образуемого земельного участка :ЗУ12		
№	X	Y
н1	356797.34	2170705.63
н2	356802.67	2170711.68
н3	356801.96	2170711.69
н4	356776.66	2170697.17
н5	356770.11	2170694.12
н6	356777.19	2170694.48
н7	356783.66	2170696.45
н8	356790.12	2170699.82
н1	356797.34	2170705.63
Площадь 108 кв.м.		
Каталог координат образуемого земельного участка :ЗУ13		
№	X	Y
н1	357364.72	2171442.13
н2	357363.43	2171444.49
н3	357357.41	2171440.24
н4	357349.31	2171434.87
н5	357350.25	2171435.47
н1	357364.72	2171442.13
Площадь 21 кв.м.		

Каталог координат образуемого земельного участка :ЗУ14		
№	X	Y
н1	357364.12	2171424.76
н2	357363.40	2171427.67
н3	357362.95	2171427.53
н4	357363.23	2171424.61
н1	357364.12	2171424.76
Площадь 2 кв.м.		
Каталог координат образуемого земельного участка :ЗУ15		
№	X	Y
н1	357442.05	2171434.41
н2	357404.56	2171435.53
н3	357404.74	2171433.69
н1	357442.05	2171434.41
Площадь 34 кв.м.		
Каталог координат образуемого земельного участка :ЗУ16		
№	X	Y
н1	358455.29	2173252.02
н2	358435.89	2173248.47
н3	358432.76	2173245.34
н4	358430.63	2173241.82
н5	358425.96	2173232.07
н6	358431.24	2173241.17
н1	358455.29	2173252.02
Площадь 73 кв.м.		
Каталог координат образуемого земельного участка :ЗУ17		
№	X	Y
н1	358509.21	2174214.27
н2	358498.03	2174222.84
н3	358491.85	2174226.12
н4	358484.63	2174227.54
н1	358509.21	2174214.27
Площадь 39 кв.м.		
Каталог координат образуемого земельного участка :ЗУ18		
№	X	Y
н1	358618.13	2174112.40
н2	358612.89	2174122.47
н3	358604.03	2174132.87
н4	358596.10	2174140.14
н5	358574.33	2174155.58
н6	358614.58	2174114.20
н1	358618.13	2174112.40
Площадь 216 кв.м.		
Каталог координат образуемого земельного участка :ЗУ19		
№	X	Y
н1	359009.32	2174752.21
н2	358994.58	2174752.37
н3	358990.39	2174750.18

н4	358982.95	2174742.06
н5	358982.84	2174738.22
н6	358993.86	2174750.34
н1	359009.32	2174752.21
Площадь 52 кв.м.		
Каталог координат образуемого земельного участка :ЗУ20		
№	Х	У
н1	359135.67	2174747.14
н2	359139.69	2174758.67
н3	359138.30	2174767.95
н4	359130.06	2174742.97
н5	359118.02	2174740.81
н6	359129.38	2174741.86
н1	359135.67	2174747.14
Площадь 87 кв.м.		
Каталог координат образуемого земельного участка :ЗУ21		
№	Х	У
н1	359105.17	2175358.83
н2	359109.32	2175359.23
н3	359094.05	2175361.11
н4	359080.11	2175356.01
н5	359076.01	2175355.11
н6	359071.47	2175351.91
н7	359068.76	2175347.36
н8	359066.34	2175342.08
н9	359064.26	2175332.75
н10	359067.55	2175317.50
н11	359071.92	2175341.86
н12	359085.70	2175352.16
н1	359105.17	2175358.83
Площадь 341 кв.м.		
Каталог координат образуемого земельного участка :ЗУ22		
№	Х	У
н1	359720.47	2175253.30
н2	359727.95	2175291.38
н3	359732.78	2175323.67
н4	359738.99	2175346.09
н5	359746.46	2175363.27
н6	359755.90	2175376.42
н7	359775.27	2175398.40
н8	359780.64	2175401.58
н9	359788.60	2175413.76
н10	359792.07	2175428.85
н11	359812.36	2175470.92
н12	359816.89	2175486.61
н13	359816.99	2175505.37
н14	359813.42	2175529.51
н15	359814.32	2175497.44
н16	359808.65	2175466.72
н17	359784.55	2175416.63
н18	359760.12	2175382.25

н19	359736.98	2175359.97
н20	359713.27	2175334.78
н21	359712.12	2175332.93
н22	359705.57	2175312.80
н23	359695.14	2175262.27
н24	359692.26	2175254.24
н25	359708.37	2175239.14
н26	359714.68	2175225.97
н27	359716.69	2175240.10
н1	359720.47	2175253.30
Площадь 3295 кв.м.		
Каталог координат образуемого земельного участка :ЗУ23		
№	№	№
н1	359743.36	2175396.67
н2	359765.53	2175427.86
н3	359775.42	2175448.42
н4	359761.04	2175425.55
н5	359746.47	2175406.90
н6	359732.41	2175386.11
н1	359743.36	2175396.67
Площадь 164 кв.м.		
Каталог координат образуемого земельного участка :ЗУ24		
№	Х	У
н1	359973.83	2175826.17
н2	359963.60	2175835.29
н3	359956.29	2175837.40
н4	359943.08	2175837.12
н5	359937.99	2175836.04
н6	359939.34	2175818.75
н7	359958.72	2175831.21
Площадь 304 кв.м.		
Каталог координат образуемого земельного участка :ЗУ25		
№	Х	У
н1	360006.36	2175813.95
н2	360007.57	2175817.62
н3	360007.19	2175821.62
н4	360006.94	2175823.16
н5	360006.10	2175825.12
н6	360005.20	2175826.66
н7	360001.47	2175809.30
Площадь 48 кв.м.		
Каталог координат образуемого земельного участка :ЗУ26		
№	Х	У
н1	360094.21	2175926.47
н2	360098.14	2175936.20
н3	360100.39	2175946.14
н4	360099.18	2175953.28
н1	360094.21	2175926.47
Площадь 43 кв.м.		

Каталог координат образуемого земельного участка :ЗУ27		
№	X	Y
н1	360118.07	2176362.09
н2	360107.11	2176375.77
н3	360089.26	2176384.90
н4	360072.10	2176384.46
н5	360092.12	2176377.74
н6	360116.73	2176362.38
н1	360118.07	2176362.09
Площадь 211 кв.м.		
Каталог координат образуемого земельного участка :ЗУ28		
№	X	Y
н1	360182.91	2176362.27
н2	360187.87	2176370.14
н3	360190.22	2176376.23
н4	360192.37	2176378.39
н5	360190.12	2176379.98
н6	360194.81	2176385.89
н7	360191.90	2176390.01
н8	360188.91	2176392.64
н9	360170.15	2176405.50
н10	360177.89	2176397.67
н11	360184.15	2176371.59
н12	360160.13	2176347.73
н1	360182.91	2176362.27
Площадь 374 кв.м.		
Каталог координат образуемого земельного участка :ЗУ29		
№	X	Y
н1	360146.82	2176429.09
н2	360139.49	2176443.72
н3	360131.01	2176467.00
н4	360128.24	2176481.32
н5	360128.24	2176487.54
н6	360129.72	2176498.29
н7	360126.36	2176497.82
н8	360124.72	2176489.91
н9	360131.15	2176455.48
н10	360141.33	2176434.64
н1	360146.82	2176429.09
Площадь 187 кв.м.		
Каталог координат образуемого земельного участка :ЗУ30		
№	X	Y
н1	360413.75	2176416.22
н2	360370.86	2176419.27
н3	360355.35	2176412.09
н4	360341.09	2176390.00
н5	360328.24	2176354.74
н6	360312.60	2176338.30
н7	360296.46	2176340.40
н8	360314.53	2176337.36

н9	360326.78	2176342.36
н10	360335.58	2176352.75
н11	360349.34	2176389.69
н12	360363.13	2176411.23
н13	360371.73	2176417.23
н1	360413.75	2176416.22
Площадь 716 кв.м.		
Каталог координат образуемого земельного участка :ЗУ31		
№	X	Y
н1	360474.29	2176408.78
н2	360468.36	2176412.82
н3	360431.39	2176411.92
н4	360451.89	2176404.21
н5	360466.13	2176402.38
н1	360474.29	2176408.78
Площадь 264 кв.м.		
Каталог координат образуемого земельного участка :ЗУ32		
№	X	Y
н1	360667.09	2176421.02
н2	360686.24	2176456.57
н3	360688.49	2176460.51
н4	360691.10	2176476.41
н5	360687.17	2176465.08
н1	360667.09	2176421.02
Площадь 89 кв.м.		
Каталог координат образуемого земельного участка :ЗУ34		
№	X	Y
н1	360779.01	2176625.24
н2	360760.61	2176639.69
н3	360757.40	2176636.94
н4	360775.08	2176622.86
н1	360779.01	2176625.24
Площадь 97 кв.м.		
Каталог координат образуемого земельного участка :ЗУ33		
№	X	Y
н1	360723.20	2176507.44
н2	360746.91	2176571.25
н3	360744.48	2176571.83
н4	360729.78	2176575.36
н5	360729.54	2176575.42
н6	360709.13	2176512.54
н7	360719.37	2176509.10
н1	360723.20	2176507.44
Площадь 1096 кв.м.		

Каталоги координат образуемых земельных участков в рамках второго этапа кадастровых работ

Каталог координат образуемого земельного участка 23:49:0000000:171:3У1		
№	X	Y
н1	353527.60	2168291.16
н2	353531.85	2168301.13
н3	353541.12	2168321.85
н4	353545.84	2168322.65
н5	353556.17	2168343.38
н6	353561.44	2168354.03
н7	353562.71	2168359.98
н8	353564.44	2168365.02
н9	353569.47	2168377.65
н10	353568.70	2168377.96
н11	353575.09	2168395.74
н12	353574.35	2168399.00
н13	353576.79	2168402.25
н14	353576.27	2168402.55
н15	353579.10	2168416.00
н16	353580.86	2168415.50
н17	353585.67	2168432.45
н18	353584.75	2168436.91
н19	353586.38	2168443.26
н20	353592.15	2168456.76
н21	353597.46	2168465.28
н22	353600.84	2168470.25
н23	353601.43	2168469.79
н24	353612.64	2168485.04
н25	353623.51	2168500.49
н26	353624.55	2168501.67
н27	353625.48	2168503.47
н28	353630.83	2168510.10
н29	353632.42	2168511.62
н30	353634.26	2168513.66
н31	353638.37	2168522.05
н32	353638.16	2168522.67
н33	353641.46	2168528.93
н34	353645.85	2168536.77
н35	353650.08	2168546.02
н36	353653.74	2168549.88
н37	353657.14	2168555.38
н38	353658.14	2168559.37
н39	353659.18	2168564.80
н40	353667.79	2168580.60
н41	353674.43	2168591.36
н42	353676.83	2168594.64
н43	353679.44	2168598.50
н44	353685.48	2168607.32
н45	353686.13	2168606.93

н46	353690.41	2168614.22
н47	353693.94	2168620.51
н48	353696.16	2168624.15
н49	353705.30	2168642.59
н50	353705.97	2168643.71
н51	353709.34	2168649.38
н52	353716.93	2168659.50
н53	353725.08	2168670.79
н54	353735.27	2168675.03
н55	353741.69	2168677.82
н56	353742.51	2168685.73
н57	353735.91	2168682.54
н58	353733.70	2168683.89
н59	353732.71	2168684.81
н60	353736.83	2168691.63
н61	353739.15	2168696.92
н62	353741.86	2168705.73
н63	353742.67	2168714.61
н64	353742.94	2168733.32
н65	353746.17	2168743.39
н66	353748.97	2168758.16
н67	353751.15	2168763.29
н68	353757.98	2168789.21
н69	353757.11	2168804.79
н70	353756.53	2168809.57
н71	353754.32	2168819.76
н72	353753.96	2168826.32
н73	353753.35	2168830.16
н74	353754.59	2168839.09
н75	353755.11	2168841.99
н76	353755.63	2168846.54
н77	353756.86	2168851.33
н78	353758.40	2168852.81
н79	353757.36	2168853.59
н80	353760.90	2168872.49
н81	353757.23	2168873.82
н82	353758.34	2168878.96
н83	353761.44	2168880.66
н84	353773.03	2168883.85
н85	353788.23	2168886.39
н86	353800.57	2168887.47
н87	353828.14	2168890.62
н88	353851.42	2168896.68
н89	353841.82	2168912.77
н90	353825.80	2168908.65
н91	353818.90	2168908.70
н92	353791.46	2168909.62
н93	353772.06	2168912.72
н94	353758.16	2168905.76

н95	353752.66	2168906.59
н96	353749.78	2168911.01
н97	353744.13	2168901.24
н98	353739.25	2168893.72
н99	353747.46	2168888.65
н100	353747.44	2168887.56
н101	353744.71	2168883.49
н102	353742.85	2168874.05
н103	353740.96	2168857.86
н104	353739.61	2168849.83
н105	353740.34	2168846.08
н106	353739.28	2168832.57
н107	353740.87	2168827.64
н108	353741.76	2168822.92
н109	353742.63	2168815.56
н110	353743.19	2168800.87
н111	353743.00	2168796.52
н112	353742.70	2168788.95
н113	353742.04	2168788.89
н114	353740.15	2168783.57
н115	353737.82	2168773.91
н116	353736.81	2168774.15
н117	353735.66	2168771.09
н118	353734.20	2168766.78
н119	353731.72	2168766.90
н120	353731.40	2168769.29
н121	353731.12	2168774.85
н122	353724.38	2168769.07
н123	353729.13	2168764.54
н124	353730.95	2168758.27
н125	353733.41	2168754.36
н126	353732.99	2168747.86
н127	353728.54	2168716.20
н128	353729.93	2168714.38
н129	353730.56	2168709.67
н130	353727.47	2168709.30
н131	353727.90	2168703.26
н132	353726.17	2168697.19
н133	353724.98	2168691.75
н134	353712.71	2168676.07
н135	353705.85	2168666.15
н136	353699.44	2168657.55
н137	353689.33	2168636.71
н138	353687.70	2168633.59
н139	353682.06	2168624.16
н140	353656.42	2168585.61
н141	353657.52	2168584.91
н142	353654.37	2168580.00
н143	353653.97	2168580.26
н144	353653.05	2168580.85
н145	353645.08	2168564.64
н146	353636.95	2168547.02
н147	353635.29	2168539.75
н148	353632.58	2168534.93
н149	353633.31	2168534.53

н150	353631.25	2168530.47
н151	353627.90	2168524.81
н152	353626.13	2168521.88
н153	353621.70	2168514.88
н154	353617.61	2168517.84
н155	353617.21	2168517.56
н156	353614.68	2168519.88
н157	353601.96	2168506.20
н158	353604.81	2168503.44
н159	353605.60	2168500.14
н160	353608.54	2168499.35
н161	353601.48	2168490.88
н162	353597.95	2168485.76
н163	353595.06	2168487.40
н164	353593.01	2168489.69
н165	353591.73	2168490.74
н166	353591.19	2168491.30
н167	353580.20	2168473.41
н168	353568.87	2168454.98
н169	353577.75	2168450.58
н170	353575.38	2168444.29
н171	353574.75	2168442.18
н172	353570.10	2168422.23
н173	353566.65	2168409.91
н174	353565.67	2168405.95
н175	353566.13	2168405.24
н176	353565.28	2168402.70
н177	353564.21	2168396.15
н178	353559.59	2168383.48
н179	353556.91	2168376.95
н180	353554.37	2168370.58
н181	353551.18	2168363.03
н182	353550.13	2168360.76
н183	353543.23	2168349.53
н184	353535.62	2168345.67
н185	353535.23	2168337.92
н186	353532.78	2168333.36
н187	353530.42	2168327.87
н188	353530.13	2168327.09
н189	353528.34	2168322.27
н190	353523.72	2168309.33
н191	353521.42	2168304.29
н192	353519.43	2168302.81
н193	353515.81	2168293.70
н194	353505.95	2168284.81
н195	353499.54	2168280.13
н196	353492.51	2168275.04
н197	353491.93	2168275.81
н198	353490.32	2168277.94
н199	353476.99	2168270.49
н200	353469.05	2168263.95
н201	353461.54	2168258.91
н202	353456.96	2168256.21
н203	353454.05	2168250.60
н204	353448.85	2168242.84

h205	353436.31	2168233.06
h206	353430.91	2168228.60
h207	353431.28	2168227.98
h208	353427.94	2168225.87
h209	353415.13	2168216.27
h210	353411.68	2168213.65
h211	353409.32	2168211.68
h212	353409.04	2168212.02
h213	353405.77	2168209.52
h214	353404.82	2168209.61
h215	353401.09	2168205.62
h216	353401.18	2168203.74
h217	353400.83	2168203.27
h218	353401.35	2168201.92
h219	353399.14	2168198.83
h220	353396.57	2168197.65
h221	353396.23	2168197.20
h222	353395.89	2168197.41
h223	353393.76	2168198.72
h224	353390.91	2168198.60
h225	353384.58	2168202.04
h226	353381.97	2168197.98
h227	353385.46	2168195.78
h228	353385.08	2168195.18
h229	353392.03	2168191.32
h230	353393.24	2168189.13
h231	353392.68	2168186.34
h232	353390.97	2168180.73
h233	353391.31	2168180.62
h234	353390.24	2168177.40
h235	353388.40	2168177.59
h236	353381.80	2168165.99
h237	353379.31	2168161.61
h238	353379.43	2168161.19
h239	353379.66	2168159.14
h240	353380.87	2168157.37
h241	353375.18	2168147.81
h242	353369.80	2168141.02
h243	353365.06	2168137.44
h244	353363.66	2168139.64
h245	353360.11	2168138.04
h246	353355.77	2168136.21
h247	353350.95	2168135.17
h248	353349.94	2168134.93
h249	353347.42	2168135.25
h250	353343.89	2168135.35
h251	353339.78	2168137.45
h252	353338.04	2168138.15
h253	353336.80	2168138.83
h254	353336.40	2168139.22
h255	353331.35	2168144.45
h256	353330.74	2168145.09
h257	353324.72	2168151.51
h258	353323.53	2168152.64
h259	353323.05	2168153.24

h260	353322.84	2168153.46
h261	353318.80	2168152.92
h262	353304.42	2168167.30
h263	353306.84	2168169.79
h264	353299.28	2168178.59
h265	353297.72	2168180.84
h266	353287.92	2168198.83
h267	353283.22	2168206.37
h268	353281.44	2168206.12
h269	353274.15	2168212.17
h270	353265.35	2168210.21
h271	353257.95	2168207.45
h272	353258.32	2168206.49
h273	353257.32	2168206.03
h274	353258.12	2168203.61
h275	353258.59	2168201.36
h276	353258.68	2168200.45
h277	353259.07	2168196.59
h278	353259.30	2168195.36
h279	353260.39	2168189.47
h280	353260.72	2168187.24
h281	353263.98	2168165.20
h282	353268.47	2168143.34
h283	353269.57	2168138.00
h284	353277.28	2168120.08
h285	353278.00	2168120.42
h286	353279.77	2168116.60
h287	353277.48	2168115.48
h288	353280.04	2168109.48
h289	353283.25	2168108.75
h290	353298.07	2168112.05
h291	353305.60	2168114.44
h292	353302.92	2168117.10
h293	353298.89	2168121.64
h294	353294.83	2168127.14
h295	353287.13	2168137.88
h296	353280.61	2168147.12
h297	353279.55	2168147.66
h298	353276.77	2168156.05
h299	353278.15	2168156.50
h300	353283.31	2168158.73
h301	353282.83	2168160.77
h302	353281.82	2168164.61
h303	353283.89	2168165.41
h304	353287.64	2168166.94
h305	353290.00	2168167.32
h306	353291.37	2168166.74
h307	353291.64	2168166.42
h308	353323.08	2168135.13
h309	353324.91	2168133.50
h310	353327.78	2168130.97
h311	353333.42	2168125.99
h312	353338.53	2168123.73
h313	353337.83	2168122.13
h314	353340.17	2168121.22

н315	353344.24	2168120.53
н316	353346.69	2168120.52
н317	353348.48	2168120.74
н318	353353.03	2168122.32
н319	353356.89	2168123.57
н320	353363.38	2168125.66
н321	353366.99	2168127.62
н322	353369.49	2168129.15
н323	353376.11	2168134.26
н324	353378.91	2168137.09
н325	353381.71	2168140.36
н326	353384.00	2168143.86
н327	353385.92	2168147.73
н328	353392.52	2168161.50
н329	353394.35	2168167.11
н330	353401.77	2168186.70
н331	353402.17	2168187.77
н332	353403.13	2168189.48
н333	353407.11	2168195.49
н334	353408.04	2168195.24
н335	353416.89	2168202.39
н336	353419.81	2168204.59
н337	353438.17	2168218.03
н338	353436.81	2168219.96
н339	353446.28	2168226.98
н340	353445.53	2168227.92
н341	353448.44	2168229.67
н342	353452.09	2168232.64
н343	353465.06	2168242.10
н344	353469.98	2168245.43
н345	353477.71	2168251.06
н346	353503.78	2168270.07
н347	353506.58	2168271.72
н348	353507.96	2168274.24
н349	353516.87	2168280.68
н350	353520.54	2168282.78
н1	353527.60	2168291.16
Площадь 17460 кв.м.		
Каталог координат образуемого земельного участка 23:49:0000000:171:3У2		
№	X	Y
н351	354286.79	2169094.35
н352	354295.86	2169105.45
н353	354302.42	2169115.99
н354	354312.96	2169138.35
н355	354325.68	2169174.66
н356	354325.35	2169182.08
н357	354329.27	2169202.82
н358	354325.84	2169226.85
н359	354320.73	2169251.49
н360	354320.30	2169271.26
н361	354326.19	2169319.58
н362	354327.55	2169345.98
н363	354326.23	2169410.47

н364	354328.53	2169423.16
н365	354333.20	2169434.09
н366	354340.89	2169446.94
н367	354346.88	2169452.53
н368	354356.75	2169456.80
н369	354368.52	2169454.64
н370	354377.71	2169448.80
н371	354390.58	2169435.80
н372	354414.07	2169404.78
н373	354418.22	2169408.27
н374	354425.77	2169398.74
н375	354435.21	2169386.89
н376	354436.84	2169385.46
н377	354437.24	2169384.86
н378	354439.82	2169386.02
н379	354441.64	2169381.98
н380	354447.50	2169379.19
н381	354453.30	2169380.42
н382	354456.18	2169378.04
н383	354472.84	2169375.23
н384	354478.47	2169374.21
н385	354477.78	2169369.96
н386	354486.62	2169363.61
н387	354505.76	2169353.65
н388	354513.46	2169345.59
н389	354532.99	2169356.08
н390	354528.87	2169362.60
н391	354530.18	2169368.24
н392	354530.68	2169371.27
н393	354530.69	2169373.89
н394	354529.74	2169378.01
н395	354529.10	2169379.01
н396	354496.47	2169385.71
н397	354468.74	2169394.23
н398	354454.81	2169399.76
н399	354439.93	2169411.99
н400	354424.77	2169431.58
н401	354409.62	2169451.17
н402	354393.36	2169467.40
н403	354377.35	2169477.08
н404	354355.33	2169481.01
н405	354348.01	2169478.51
н406	354334.66	2169473.86
н407	354321.95	2169463.26
н408	354309.67	2169442.35
н409	354304.19	2169412.22
н410	354305.53	2169346.32
н411	354304.26	2169321.48
н412	354298.27	2169272.37
н413	354298.79	2169248.99
н414	354304.17	2169223.07
н415	354306.96	2169203.32
н416	354303.27	2169183.68
н417	354303.52	2169177.95
н418	354292.57	2169146.70

н419	354282.53	2169127.15
н420	354277.18	2169117.09
н421	354272.06	2169109.75
н422	354261.34	2169096.84
н423	354243.23	2169083.08
н424	354232.51	2169076.38
н425	354211.45	2169059.76
н426	354207.98	2169054.23
н427	354172.40	2169020.98
н428	354153.60	2169009.06
н429	354144.53	2169009.94
н430	354130.44	2169020.19
н431	354095.44	2169058.02
н432	354095.05	2169057.86
н433	354084.48	2169065.65
н434	354071.74	2169070.50
н435	354065.11	2169072.59
н436	354055.90	2169071.65
н437	354048.64	2169069.97
н438	354042.96	2169069.80
н439	354037.50	2169071.83
н440	354032.94	2169074.37
н441	354030.73	2169080.45
н442	354029.81	2169090.16
н443	354019.85	2169099.29
н444	354014.38	2169101.41
н445	354006.04	2169105.55
н446	353999.20	2169111.57
н447	353993.31	2169103.02
н448	353953.76	2169113.78
н449	353935.17	2169112.18
н450	353927.32	2169107.59
н451	353916.74	2169093.78
н452	353911.77	2169073.80
н453	353899.58	2169046.03
н454	353890.67	2169026.91
н455	353881.95	2168992.03
н456	353875.15	2168973.67
н457	353862.57	2168949.60
н458	353849.74	2168921.28
н459	353841.82	2168912.77
н460	353851.42	2168896.68
н461	353862.39	2168903.84
н462	353866.31	2168911.14
н463	353876.57	2168936.83
н464	353874.84	2168937.49
н465	353877.86	2168944.18
н466	353879.59	2168947.76
н467	353889.71	2168969.07
н468	353893.85	2168979.06
н469	353894.85	2168983.35
н470	353895.17	2168987.92
н471	353895.32	2168989.38
н472	353896.57	2168989.19
н473	353896.98	2168995.42

н474	353904.80	2169022.10
н475	353909.63	2169032.77
н476	353914.49	2169042.50
н477	353917.10	2169041.14
н478	353928.87	2169067.95
н479	353933.29	2169085.78
н480	353939.46	2169093.88
н481	353946.81	2169097.37
н482	353951.64	2169097.92
н483	353956.44	2169098.04
н484	353972.58	2169091.47
н485	353989.37	2169082.09
н486	354007.59	2169073.94
н487	354012.94	2169072.34
н488	354012.33	2169063.04
н489	354015.69	2169062.92
н490	354024.28	2169051.24
н491	354031.67	2169046.57
н492	354037.39	2169045.30
н493	354048.64	2169048.98
н494	354052.93	2169055.74
н495	354056.60	2169058.66
н496	354061.69	2169059.39
н497	354069.89	2169058.91
н498	354076.15	2169056.35
н499	354084.16	2169050.39
н500	354104.03	2169030.01
н501	354105.76	2169024.47
н502	354118.42	2169006.66
н503	354137.71	2168992.51
н504	354158.01	2168990.54
н505	354183.46	2169006.66
н506	354222.58	2169044.83
н507	354222.38	2169045.06
н508	354226.72	2169048.94
н509	354232.26	2169053.84
н510	354236.74	2169058.15
н511	354242.05	2169056.03
н512	354244.97	2169053.14
н513	354245.45	2169052.31
н514	354251.94	2169058.80
н515	354246.37	2169060.89
н516	354244.19	2169063.57
н517	354246.06	2169066.01
н518	354249.44	2169068.77
н519	354264.09	2169081.02
н520	354268.55	2169083.89
н521	354272.17	2169085.16
н522	354272.27	2169089.62
н523	354280.86	2169089.43
н524	354280.99	2169095.20
н525	354286.79	2169095.07
н526	354286.80	2169095.07
н351	354286.79	2169094.35
Площадь 25063 кв.м.		

Каталог координат образуемого земельного участка 23:49:0000000:171:3У3		
№	X	Y
н527	354762.40	2169193.42
н528	354764.07	2169208.55
н529	354719.54	2169215.59
н530	354693.74	2169216.85
н531	354668.49	2169216.53
н532	354655.88	2169216.62
н533	354646.96	2169213.70
н534	354642.56	2169213.40
н535	354636.30	2169213.57
н536	354630.60	2169215.22
н537	354619.62	2169218.32
н538	354613.67	2169220.55
н539	354612.18	2169223.11
н540	354605.44	2169234.42
н541	354597.66	2169264.07
н542	354583.48	2169289.37
н543	354575.83	2169288.01
н544	354555.89	2169305.92
н545	354555.29	2169305.33
н546	354550.81	2169310.94
н547	354538.60	2169332.82
н548	354538.21	2169343.68
н549	354532.99	2169356.08
н550	354513.46	2169345.59
н551	354523.80	2169332.25
н552	354525.21	2169322.92
н553	354534.84	2169305.06
н554	354539.34	2169298.19
н555	354543.33	2169291.93
н556	354547.62	2169287.66
н557	354557.29	2169279.04
н558	354563.00	2169276.14
н559	354561.97	2169269.72
н560	354563.58	2169269.22
н561	354565.89	2169267.01
н562	354570.12	2169267.13
н563	354572.75	2169261.67
н564	354572.87	2169258.83
н565	354578.15	2169246.16
н566	354582.91	2169229.91
н567	354587.29	2169231.72
н568	354591.01	2169223.67
н569	354593.84	2169218.82
н570	354593.22	2169216.53
н571	354596.76	2169212.14
н572	354604.44	2169204.13
н573	354602.01	2169201.57
н574	354614.13	2169188.50
н575	354619.81	2169191.74
н576	354629.26	2169197.71
н577	354643.58	2169196.47

н578	354646.26	2169196.45
н579	354649.99	2169195.31
н580	354651.26	2169198.63
н581	354653.44	2169198.61
н582	354658.86	2169198.41
н583	354666.46	2169199.03
н584	354673.53	2169201.54
н585	354689.44	2169202.34
н586	354697.04	2169202.12
н587	354709.23	2169201.63
н588	354709.65	2169199.31
н589	354719.63	2169197.28
н590	354721.64	2169198.93
н591	354725.08	2169199.59
н592	354746.95	2169196.17
н527	354762.40	2169193.42
Площадь 6017 кв.м.		
Каталог координат образуемого земельного участка 23:49:0000000:171:3У4		
№	X	Y
н593	355431.50	2169476.40
н594	355447.52	2169484.10
н595	355490.20	2169515.43
н596	355510.59	2169530.76
н597	355532.10	2169547.06
н598	355520.39	2169565.78
н599	355497.33	2169548.33
н600	355477.08	2169533.10
н601	355435.76	2169504.85
н602	355424.00	2169500.78
н603	355404.70	2169499.95
н604	355376.15	2169501.70
н605	355336.27	2169507.48
н606	355291.13	2169513.55
н607	355249.39	2169518.68
н608	355233.19	2169520.98
н609	355220.80	2169520.70
н610	355220.44	2169520.80
н611	355219.27	2169520.84
н612	355204.12	2169520.95
н613	355194.47	2169524.83
н614	355185.68	2169533.64
н615	355183.52	2169532.27
н616	355173.30	2169531.16
н617	355179.16	2169525.83
н618	355168.24	2169523.91
н619	355162.37	2169521.87
н620	355157.88	2169518.16
н621	355155.45	2169512.73
н622	355151.59	2169501.38
н623	355143.16	2169492.18
н624	355136.62	2169465.01
н625	355125.99	2169443.69
н626	355108.46	2169416.45

н627	355083.77	2169388.99
н628	355029.85	2169335.49
н629	354999.75	2169301.34
н630	354980.77	2169290.32
н631	354961.25	2169288.29
н632	354918.18	2169290.95
н633	354885.81	2169290.20
н634	354858.92	2169280.92
н635	354844.89	2169272.68
н636	354827.24	2169254.09
н637	354812.85	2169224.42
н638	354803.83	2169212.15
н639	354791.92	2169206.93
н640	354774.63	2169206.88
н641	354764.07	2169208.55
н642	354762.40	2169193.42
н643	354771.60	2169191.78
н644	354770.51	2169185.05
н645	354772.92	2169184.87
н646	354796.56	2169184.94
н647	354818.06	2169194.37
н648	354831.77	2169212.99
н649	354845.56	2169241.41
н650	354858.71	2169255.29
н651	354868.17	2169260.83
н652	354889.74	2169268.29
н653	354917.75	2169268.94
н654	354961.71	2169266.21
н655	354987.76	2169268.91
н656	355013.90	2169284.11
н657	355045.88	2169320.38
н658	355099.71	2169373.83
н659	355126.00	2169403.04
н660	355145.14	2169432.80
н661	355156.88	2169456.35
н662	355167.88	2169486.95
н663	355171.33	2169493.75
н664	355177.67	2169501.38
н665	355187.29	2169505.28
н666	355193.71	2169505.16
н667	355235.52	2169493.40
н668	355284.22	2169484.46
н669	355370.64	2169474.37
н670	355405.86	2169473.03
н593	355431.50	2169476.40
Площадь 22103 кв.м.		
Каталог координат образуемого земельного участка 23:49:0000000:171:3У5		
№	X	Y
н671	356072.32	2169870.90
н672	356079.00	2169887.39
н673	356082.91	2169906.41
н674	356091.10	2169921.62
н675	356127.19	2169964.04

н676	356141.38	2169987.95
н677	356169.13	2170045.84
н678	356172.18	2170051.25
н679	356203.80	2170107.32
н680	356246.07	2170176.07
н681	356274.08	2170220.97
н682	356291.26	2170241.69
н683	356301.73	2170249.22
н684	356345.37	2170269.54
н685	356355.67	2170275.07
н686	356377.08	2170293.40
н687	356402.60	2170337.12
н688	356412.05	2170366.81
н689	356412.88	2170400.07
н690	356412.09	2170408.93
н691	356408.10	2170453.88
н692	356386.06	2170453.26
н693	356389.37	2170416.27
н694	356390.87	2170399.37
н695	356390.13	2170370.48
н696	356382.34	2170346.10
н697	356359.95	2170307.69
н698	356343.18	2170293.33
н699	356335.52	2170289.24
н700	356290.55	2170268.28
н701	356276.13	2170257.89
н702	356256.21	2170233.88
н703	356238.51	2170205.53
н704	356227.36	2170187.66
н705	356184.83	2170118.49
н706	356149.60	2170056.01
н707	356125.15	2170005.02
н708	356121.15	2169998.41
н709	356084.48	2169951.07
н710	356074.07	2169937.64
н711	356062.02	2169914.00
н712	356057.84	2169893.79
н713	356053.51	2169883.12
н714	356040.02	2169869.12
н715	356026.09	2169854.68
н716	356006.32	2169830.57
н717	355942.87	2169767.83
н718	355919.40	2169740.58
н719	355894.55	2169720.03
н720	355878.38	2169709.15
н721	355855.59	2169700.40
н722	355823.89	2169697.21
н723	355772.05	2169694.27
н724	355752.71	2169690.06
н725	355689.40	2169670.18
н726	355634.62	2169638.48
н727	355580.44	2169603.35
н728	355551.65	2169581.64
н729	355531.56	2169580.12
н730	355520.39	2169565.78

н731	355531.56	2169580.12
н732	355520.39	2169565.78
н733	355532.10	2169547.06
н734	355563.35	2169562.89
н735	355593.08	2169585.31
н736	355645.61	2169619.37
н737	355698.35	2169649.93
н738	355758.36	2169668.78
н739	355775.02	2169672.41
н740	355825.62	2169675.28
н741	355860.73	2169678.80
н742	355888.60	2169689.51
н743	355907.73	2169702.38
н744	355934.86	2169724.80
н745	355958.96	2169752.80
н746	356022.61	2169815.73
н747	356042.54	2169840.04
н671	356072.32	2169870.90
Площадь 29875 кв.м.		
Каталог координат образуемого земельного участка 23:49:0000000:171:3У6		
№	Х	У
н747	356935.70	2170718.37
н748	356932.46	2170741.31
н749	356931.85	2170741.97
н750	356929.54	2170746.00
н751	356925.02	2170753.92
н752	356918.70	2170766.99
н753	356914.28	2170776.05
н754	356913.20	2170781.35
н755	356912.14	2170786.74
н756	356911.69	2170793.32
н757	356912.57	2170795.83
н758	356920.16	2170816.74
н759	356922.40	2170822.92
н760	356925.66	2170831.26
н761	356930.73	2170844.63
н762	356931.44	2170846.35
н763	356932.04	2170847.82
н764	356939.87	2170866.80
н765	356943.72	2170876.14
н766	356953.78	2170872.55
н767	356955.32	2170877.30
н768	356943.09	2170881.52
н769	356943.88	2170884.79
н770	356945.70	2170888.85
н771	356952.38	2170903.73
н772	356954.75	2170907.64
н773	356963.67	2170927.74
н774	356965.74	2170931.85
н775	356968.13	2170935.78
н776	356972.05	2170941.48
н777	356973.97	2170943.99
н778	356984.41	2170956.77

н779	356984.49	2170956.60
н780	356991.85	2170960.53
н781	357004.32	2170963.64
н782	357011.95	2170974.30
н783	357016.63	2170970.95
н784	357022.12	2170976.25
н785	357021.43	2170979.44
н786	357021.43	2170984.22
н787	357023.05	2170988.00
н788	357023.07	2170987.99
н789	357031.35	2170998.58
н790	357030.37	2170999.27
н791	357033.38	2171003.53
н792	357034.44	2171002.78
н793	357045.68	2171014.21
н794	357067.59	2171036.24
н795	357096.39	2171065.21
н796	357114.19	2171081.70
н797	357114.71	2171077.18
н798	357114.75	2171065.80
н799	357118.56	2171067.33
н800	357133.28	2171079.51
н801	357132.33	2171095.88
н802	357158.98	2171118.09
н803	357183.24	2171138.95
н804	357207.59	2171160.73
н805	357216.95	2171169.90
н806	357222.01	2171178.82
н807	357223.87	2171185.30
н808	357225.04	2171191.87
н809	357225.35	2171197.24
н810	357224.18	2171206.89
н811	357223.28	2171212.66
н812	357221.45	2171216.03
н813	357221.04	2171216.66
н814	357219.91	2171221.66
н815	357218.61	2171227.38
н816	357218.61	2171228.67
н817	357216.90	2171242.11
н818	357216.19	2171253.71
н819	357217.37	2171269.94
н820	357219.73	2171276.31
н821	357221.67	2171280.36
н822	357224.49	2171286.01
н823	357226.56	2171288.93
н824	357229.18	2171291.94
н825	357232.03	2171295.71
н826	357238.77	2171310.36
н827	357240.06	2171312.70
н828	357240.18	2171318.23
н829	357240.46	2171320.31
н830	357240.56	2171324.27
н831	357242.50	2171338.26
н832	357245.30	2171349.12
н833	357245.16	2171349.19

h834	357250.90	2171364.33
h835	357252.47	2171367.43
h836	357253.34	2171370.05
h837	357258.48	2171383.35
h838	357260.62	2171387.33
h839	357262.73	2171389.96
h840	357266.89	2171386.98
h841	357268.60	2171386.07
h842	357282.18	2171391.81
h843	357285.69	2171400.10
h844	357286.96	2171403.10
h845	357286.28	2171403.49
h846	357279.94	2171409.89
h847	357282.35	2171411.81
h848	357283.57	2171412.56
h849	357288.77	2171414.21
h850	357292.47	2171415.19
h851	357296.14	2171415.40
h852	357299.68	2171415.14
h853	357308.12	2171413.94
h854	357319.21	2171411.94
h855	357322.01	2171411.76
h856	357328.13	2171412.09
h857	357331.47	2171412.87
h858	357338.02	2171414.39
h859	357344.72	2171417.34
h860	357347.18	2171416.52
h861	357347.37	2171416.56
h862	357347.51	2171416.66
h863	357348.14	2171416.19
h864	357363.01	2171420.62
h865	357365.04	2171421.02
h866	357364.12	2171424.76
h867	357363.23	2171424.61
h868	357362.95	2171427.53
h869	357363.40	2171427.67
h870	357363.25	2171428.26
h871	357371.36	2171430.26
h872	357375.59	2171431.47
h873	357404.26	2171438.31
h874	357404.56	2171435.53
h875	357442.05	2171434.41
h876	357479.88	2171435.12
h877	357482.14	2171433.56
h878	357506.86	2171427.86
h879	357528.61	2171434.61
h880	357559.90	2171454.15
h881	357566.18	2171456.99
h882	357564.60	2171462.04
h883	357572.88	2171465.70
h884	357574.20	2171467.23
h885	357582.14	2171474.22
h886	357562.56	2171489.31
h887	357553.35	2171477.11
h888	357549.24	2171472.18

h889	357519.26	2171456.66
h890	357507.50	2171453.16
h891	357483.05	2171453.38
h892	357405.02	2171455.22
h893	357404.29	2171450.96
h894	357390.25	2171449.52
h895	357364.72	2171442.13
h896	357350.25	2171435.47
h897	357349.31	2171434.87
h898	357345.28	2171432.36
h899	357341.90	2171430.01
h900	357337.12	2171427.91
h901	357324.68	2171422.46
h902	357295.57	2171426.55
h903	357291.20	2171426.51
h904	357271.51	2171424.20
h905	357269.64	2171421.20
h906	357260.94	2171408.70
h907	357262.21	2171405.85
h908	357252.20	2171394.07
h909	357252.54	2171393.70
h910	357248.04	2171384.63
h911	357247.37	2171384.96
h912	357245.00	2171380.71
h913	357241.95	2171374.83
h914	357238.36	2171366.86
h915	357236.80	2171363.23
h916	357238.26	2171362.53
h917	357237.23	2171360.22
h918	357234.14	2171353.70
h919	357231.61	2171354.90
h920	357229.62	2171355.92
h921	357228.95	2171355.15
h922	357227.01	2171351.30
h923	357221.81	2171356.09
h924	357219.51	2171339.81
h925	357219.12	2171306.28
h926	357211.38	2171291.41
h927	357202.69	2171270.84
h928	357202.26	2171249.99
h929	357202.04	2171240.25
h930	357208.43	2171197.67
h931	357205.65	2171188.05
h932	357194.66	2171175.81
h933	357183.90	2171166.65
h934	357166.03	2171151.41
h935	357150.12	2171138.08
h936	357148.74	2171139.24
h937	357141.69	2171132.66
h938	357138.77	2171127.21
h939	357140.94	2171124.66
h940	357138.05	2171122.19
h941	357135.88	2171124.73
h942	357121.90	2171110.18
h943	357118.37	2171113.14

h944	357117.06	2171111.82
h945	357116.24	2171112.63
h946	357067.75	2171070.54
h947	357070.84	2171066.76
h948	357015.85	2171007.82
h949	357010.37	2171005.73
h950	357006.09	2171005.68
h951	357002.26	2171005.49
h952	356999.14	2171003.37
h953	356973.92	2170974.48
h954	356975.69	2170972.62
h955	356973.39	2170966.71
h956	356971.29	2170964.45
h957	356968.45	2170960.36
h958	356966.86	2170959.67
h959	356955.82	2170939.56
h960	356954.22	2170935.68
h961	356947.48	2170919.94
h962	356941.32	2170906.81
h963	356937.90	2170908.22
h964	356939.56	2170912.53
h965	356936.77	2170913.36
h966	356935.59	2170913.47
h967	356933.68	2170914.50
h968	356928.54	2170902.93
h969	356935.19	2170896.89
h970	356927.09	2170875.89
h971	356916.80	2170879.64
h972	356914.71	2170874.55
h973	356926.42	2170870.34
h974	356926.20	2170867.89
h975	356916.88	2170841.01
h976	356915.68	2170837.27
h977	356913.87	2170833.73
h978	356911.46	2170826.56
h979	356908.90	2170818.12
h980	356906.40	2170810.85
h981	356904.08	2170803.42
h982	356902.31	2170797.75
h983	356900.35	2170791.53
h984	356898.89	2170792.02
h985	356897.09	2170783.93
h986	356902.19	2170769.11
h987	356898.75	2170762.63
h988	356897.48	2170750.77
h989	356909.27	2170748.78
h990	356913.84	2170735.74
h991	356916.08	2170721.40
h992	356913.11	2170715.18
h993	356905.47	2170713.05
h994	356891.88	2170714.27
h995	356878.27	2170715.90
h996	356877.69	2170713.61
h997	356870.57	2170715.33
h998	356855.37	2170720.28

h999	356834.17	2170726.64
h1000	356823.08	2170729.82
h1001	356818.16	2170729.77
h1002	356797.19	2170730.10
h1003	356793.18	2170727.79
h1004	356767.62	2170715.98
h1005	356733.87	2170701.63
h1006	356719.62	2170703.91
h1007	356698.56	2170709.33
h1008	356681.82	2170706.35
h1009	356656.05	2170695.50
h1010	356638.30	2170689.83
h1011	356621.13	2170680.64
h1012	356618.02	2170678.16
h1013	356596.66	2170660.22
h1014	356591.63	2170656.80
h1015	356585.91	2170651.19
h1016	356577.24	2170643.87
h1017	356569.80	2170633.27
h1018	356564.76	2170628.18
h1019	356561.41	2170625.04
h1020	356558.06	2170622.14
h1021	356555.85	2170621.19
h1022	356554.09	2170621.00
h1023	356551.17	2170626.51
h1024	356546.03	2170624.37
h1025	356539.09	2170622.32
h1026	356531.38	2170620.26
h1027	356517.66	2170615.74
h1028	356517.78	2170608.34
h1029	356505.51	2170604.84
h1030	356503.28	2170605.48
h1031	356500.84	2170603.89
h1032	356503.44	2170593.85
h1033	356501.57	2170591.92
h1034	356502.31	2170591.03
h1035	356498.48	2170588.20
h1036	356497.91	2170588.78
h1037	356474.97	2170572.85
h1038	356472.67	2170578.22
h1039	356466.29	2170577.40
h1040	356463.57	2170577.04
h1041	356460.06	2170575.92
h1042	356442.34	2170563.11
h1043	356436.10	2170555.92
h1044	356429.69	2170547.09
h1045	356426.96	2170542.34
h1046	356426.82	2170541.90
h1047	356424.77	2170538.03
h1048	356425.60	2170536.93
h1049	356428.51	2170535.68
h1050	356426.11	2170530.09
h1051	356424.37	2170526.84
h1052	356420.60	2170520.42
h1053	356418.78	2170521.56

н1054	356417.66	2170520.17
н1055	356410.05	2170511.08
н1056	356406.58	2170514.31
н1057	356395.98	2170500.96
н1058	356386.82	2170474.10
н1059	356383.65	2170453.19
н1060	356389.37	2170416.27
н1061	356386.06	2170453.26
н1062	356408.10	2170453.88
н1063	356409.60	2170468.90
н1064	356405.52	2170471.01
н1065	356406.57	2170476.93
н1066	356408.84	2170484.13
н1067	356417.17	2170485.73
н1068	356425.58	2170494.23
н1069	356420.60	2170501.42
н1070	356427.46	2170506.86
н1071	356434.84	2170522.72
н1072	356438.17	2170522.79
н1073	356444.45	2170533.44
н1074	356443.16	2170538.43
н1075	356448.70	2170543.99
н1076	356462.56	2170552.77
н1077	356473.43	2170557.51
н1078	356480.72	2170559.40
н1079	356485.81	2170563.33
н1080	356496.01	2170571.24
н1081	356508.90	2170579.94
н1082	356534.62	2170603.25
н1083	356545.19	2170606.38
н1084	356557.09	2170609.43
н1085	356571.25	2170615.41
н1086	356610.73	2170648.40
н1087	356629.61	2170664.25
н1088	356646.88	2170668.76
н1089	356662.21	2170672.77
н1090	356689.09	2170684.47
н1091	356697.64	2170687.01
н1092	356739.81	2170679.98
н1093	356770.11	2170694.12
н1094	356776.66	2170697.17
н1095	356801.96	2170711.69
н1096	356802.67	2170711.68
н1097	356820.89	2170711.39
н1098	356836.00	2170707.91
н1099	356868.17	2170697.50
н1100	356907.58	2170693.95
н1101	356926.96	2170699.83
н748	356935.70	2170718.37
Площадь 33411 кв.м.		
Каталог координат образуемого земельного участка 23:49:000000:171:3У7		
№	Х	У
н1102	358068.87	2172036.19

н1103	358093.70	2172050.78
н1104	358125.52	2172083.70
н1105	358144.81	2172112.76
н1106	358163.57	2172131.50
н1107	358191.92	2172143.52
н1108	358229.40	2172143.96
н1109	358297.69	2172150.16
н1110	358323.57	2172148.85
н1111	358336.28	2172143.41
н1112	358368.27	2172122.40
н1113	358366.72	2172150.61
н1114	358347.66	2172164.36
н1115	358328.30	2172172.33
н1116	358296.68	2172173.48
н1117	358228.29	2172162.67
н1118	358187.88	2172162.81
н1119	358152.75	2172147.43
н1120	358129.76	2172124.68
н1121	358111.00	2172095.42
н1122	358082.05	2172065.42
н1123	358065.72	2172055.78
н1124	358056.92	2172057.83
н1125	358024.90	2172093.69
н1126	358011.21	2172123.98
н1127	357985.82	2172165.72
н1128	357960.68	2172212.00
н1129	357939.62	2172219.37
н1130	357918.47	2172216.90
н1131	357917.19	2172223.34
н1132	357904.62	2172221.22
н1133	357904.33	2172217.24
н1134	357898.39	2172214.45
н1135	357900.75	2172209.74
н1136	357887.65	2172195.89
н1137	357889.79	2172192.42
н1138	357879.59	2172182.69
н1139	357868.83	2172168.69
н1140	357866.21	2172170.17
н1141	357857.88	2172157.16
н1142	357853.36	2172149.50
н1143	357813.55	2172059.32
н1144	357807.85	2172038.86
н1145	357806.54	2172032.74
н1146	357805.69	2172004.78
н1147	357799.17	2171963.99
н1148	357783.92	2171944.61
н1149	357773.72	2171936.26
н1150	357756.39	2171922.17
н1151	357741.84	2171895.49
н1152	357731.05	2171864.45
н1153	357721.06	2171815.18
н1154	357710.85	2171765.45
н1155	357700.09	2171741.01
н1156	357700.02	2171741.39
н1157	357699.91	2171744.31

н1158	357689.38	2171725.14
н1159	357689.79	2171717.60
н1160	357675.23	2171692.23
н1161	357654.85	2171669.71
н1162	357645.27	2171667.44
н1163	357645.27	2171662.75
н1164	357651.01	2171664.07
н1165	357627.23	2171624.36
н1166	357628.19	2171622.29
н1167	357622.27	2171613.82
н1168	357612.28	2171600.58
н1169	357604.84	2171591.20
н1170	357595.88	2171576.46
н1171	357585.64	2171558.11
н1172	357577.20	2171556.81
н1173	357572.88	2171548.57
н1174	357570.13	2171543.65
н1175	357576.34	2171538.55
н1176	357579.51	2171536.73
н1177	357578.87	2171534.36
н1178	357581.88	2171532.51
н1179	357575.49	2171515.50
н1180	357573.96	2171510.56
н1181	357577.83	2171508.33
н1182	357577.10	2171502.45
н1183	357575.41	2171496.05
н1184	357570.54	2171492.59
н1185	357567.46	2171495.80
н1186	357562.56	2171489.31
н1187	357582.14	2171474.22
н1188	357592.10	2171499.32
н1189	357594.26	2171513.57
н1190	357593.96	2171517.92
н1191	357595.28	2171528.20
н1192	357611.82	2171567.91
н1193	357635.87	2171603.74
н1194	357669.33	2171658.92
н1195	357689.88	2171681.57
н1196	357705.89	2171709.46
н1197	357728.09	2171759.94
н1198	357738.70	2171811.58
н1199	357748.46	2171859.69
н1200	357758.37	2171888.17
н1201	357770.50	2171910.45
н1202	357801.20	2171931.63
н1203	357813.46	2171941.25
н1204	357823.12	2171954.63
н1205	357823.42	2171985.84
н1206	357825.33	2172030.18
н1207	357834.43	2172065.50
н1208	357840.87	2172079.07
н1209	357845.46	2172085.55
н1210	357856.50	2172105.14
н1211	357857.32	2172106.01
н1212	357865.26	2172101.77

н1213	357869.19	2172108.39
н1214	357860.87	2172113.28
н1215	357859.64	2172116.51
н1216	357859.96	2172120.03
н1217	357873.97	2172145.90
н1218	357883.77	2172162.53
н1219	357891.93	2172175.06
н1220	357910.06	2172194.80
н1221	357938.56	2172200.69
н1222	357948.17	2172197.30
н1223	357951.38	2172196.53
н1224	357977.10	2172156.01
н1225	357999.84	2172119.84
н1226	358004.98	2172108.57
н1227	358005.69	2172092.48
н1228	358005.72	2172083.46
н1229	358004.50	2172076.61
н1230	358013.03	2172069.97
н1231	358017.98	2172075.67
н1232	358032.67	2172060.57
н1233	358046.55	2172041.89
н1234	358055.91	2172038.67
н1102	358068.87	2172036.19
н1213	357869.19	2172108.39
н1214	357860.87	2172113.28
н1215	357859.64	2172116.51
н1216	357859.96	2172120.03
н1217	357873.97	2172145.90
н1218	357883.77	2172162.53
н1219	357891.93	2172175.06
н1220	357910.06	2172194.80
н1221	357938.56	2172200.69
н1222	357948.17	2172197.30
н1223	357951.38	2172196.53
н1224	357977.10	2172156.01
н1225	357999.84	2172119.84
н1226	358004.98	2172108.57
н1227	358005.69	2172092.48
н1228	358005.72	2172083.46
н1229	358004.50	2172076.61
н1230	358013.03	2172069.97
н1231	358017.98	2172075.67
н1232	358032.67	2172060.57
н1233	358046.55	2172041.89
н1234	358055.91	2172038.67
н1102	358068.87	2172036.19
Площадь 26718 кв.м.		
Каталог координат образуемого земельного участка 23:49:000000:171:3У8		
№	X	Y
н1235	358532.56	2172310.92
н1236	358525.13	2172331.88
н1237	358505.20	2172355.34
н1238	358456.28	2172399.64

н1239	358404.78	2172435.64
н1240	358372.24	2172464.75
н1241	358353.97	2172486.92
н1242	358347.89	2172500.91
н1243	358343.60	2172529.32
н1244	358342.25	2172582.87
н1245	358348.71	2172632.26
н1246	358338.59	2172669.38
н1247	358337.33	2172685.79
н1248	358343.15	2172698.29
н1249	358356.97	2172715.63
н1250	358387.97	2172764.87
н1251	358396.98	2172802.77
н1252	358380.74	2172893.02
н1253	358378.35	2172926.05
н1254	358383.25	2172937.34
н1255	358405.81	2172972.61
н1256	358420.36	2173008.46
н1257	358423.26	2173050.12
н1258	358417.45	2173070.75
н1259	358415.86	2173080.74
н1260	358417.13	2173090.38
н1261	358432.63	2173141.80
н1262	358440.97	2173169.47
н1263	358442.14	2173216.11
н1264	358446.73	2173224.02
н1265	358464.73	2173232.14
н1266	358495.29	2173247.42
н1267	358523.16	2173274.46
н1268	358556.96	2173287.04
н1269	358572.24	2173297.59
н1270	358602.54	2173355.68
н1271	358611.99	2173401.77
н1272	358620.39	2173414.75
н1273	358641.53	2173424.23
н1274	358663.56	2173433.16
н1275	358679.55	2173449.58
н1276	358719.55	2173511.70
н1277	358734.79	2173527.15
н1278	358762.93	2173540.47
н1279	358777.91	2173555.90
н1280	358781.83	2173568.44
н1281	358777.43	2173603.45
н1282	358764.33	2173634.63
н1283	358745.12	2173664.35
н1284	358708.53	2173705.83
н1285	358668.18	2173743.36
н1286	358656.13	2173761.57
н1287	358635.02	2173798.95
н1288	358614.89	2173844.56
н1289	358603.23	2173878.44
н1290	358582.42	2173944.02
н1291	358565.80	2173984.06
н1292	358548.36	2174009.46
н1293	358524.85	2174037.14

н1294	358516.05	2174051.01
н1295	358503.14	2174077.18
н1296	358496.62	2174096.52
н1297	358492.36	2174132.40
н1298	358478.07	2174190.24
н1299	358477.62	2174203.12
н1300	358480.15	2174204.95
н1301	358497.00	2174195.86
н1302	358533.68	2174166.39
н1303	358558.45	2174140.35
н1304	358601.37	2174096.21
н1305	358637.84	2174077.78
н1306	358672.57	2174073.12
н1307	358709.53	2174056.46
н1308	358741.60	2174047.35
н1309	358773.04	2174045.28
н1310	358789.32	2174039.81
н1311	358876.36	2173987.73
н1312	358923.66	2173956.98
н1313	358966.18	2173924.30
н1314	358994.15	2173899.92
н1315	359027.45	2173876.98
н1316	359057.17	2173868.16
н1317	359074.07	2173882.68
н1318	359070.26	2173901.54
н1319	359058.97	2173923.52
н1320	359052.30	2173943.64
н1321	359047.64	2173977.02
н1322	359048.74	2174009.18
н1323	359059.34	2174044.42
н1324	359079.25	2174100.65
н1325	359094.40	2174154.90
н1326	359097.38	2174191.15
н1327	359094.73	2174223.34
н1328	359097.30	2174253.84
н1329	359108.06	2174282.23
н1330	359118.93	2174301.99
н1331	359126.93	2174329.53
н1332	359124.23	2174378.48
н1333	359128.40	2174398.72
н1334	359147.82	2174443.94
н1335	359155.98	2174474.19
н1336	359145.09	2174503.95
н1337	359114.46	2174532.89
н1338	359108.38	2174541.93
н1339	359103.16	2174549.71
н1340	359092.04	2174576.37
н1341	359088.69	2174597.09
н1342	359098.07	2174634.51
н1343	359093.54	2174661.91
н1344	359076.43	2174683.64
н1345	359055.31	2174697.10
н1346	359016.13	2174719.28
н1347	359009.65	2174724.76
н1348	359010.95	2174730.25

н1349	359035.43	2174730.93
н1350	359065.13	2174736.16
н1351	359100.41	2174737.66
н1352	359130.06	2174742.97
н1353	359138.30	2174767.95
н1354	359133.56	2174828.09
н1355	359133.43	2174881.59
н1356	359131.41	2174908.24
н1357	359121.74	2174941.82
н1358	359118.43	2174974.32
н1359	359114.94	2174996.22
н1360	359096.40	2175077.46
н1361	359085.74	2175114.11
н1362	359090.02	2175128.44
н1363	359089.40	2175169.88
н1364	359084.96	2175208.52
н1365	359088.91	2175219.54
н1366	359095.68	2175232.97
н1367	359101.71	2175260.39
н1368	359099.99	2175286.29
н1369	359090.14	2175318.82
н1370	359092.04	2175329.44
н1371	359096.09	2175332.46
н1372	359109.84	2175337.17
н1373	359130.22	2175339.13
н1374	359148.38	2175338.68
н1375	359165.08	2175336.67
н1376	359189.18	2175327.22
н1377	359224.31	2175297.57
н1378	359259.34	2175273.46
н1379	359292.32	2175258.08
н1380	359366.95	2175238.48
н1381	359387.65	2175231.60
н1382	359409.50	2175224.33
н1383	359467.48	2175208.29
н1384	359494.58	2175210.12
н1385	359519.30	2175206.38
н1386	359552.68	2175188.84
н1387	359581.04	2175176.23
н1388	359594.67	2175175.02
н1389	359619.70	2175181.69
н1390	359650.72	2175200.72
н1391	359681.69	2175207.58
н1392	359708.91	2175216.67
н1393	359714.68	2175225.97
н1394	359708.37	2175239.14
н1395	359692.26	2175254.24
н1396	359687.68	2175241.45
н1397	359675.29	2175230.24
н1398	359671.07	2175227.74
н1399	359642.36	2175221.40
н1400	359610.92	2175202.13
н1401	359592.76	2175197.28
н1402	359586.63	2175197.82
н1403	359562.28	2175208.66

н1404	359526.26	2175227.60
н1405	359495.49	2175232.22
н1406	359476.91	2175230.99
н1407	359467.65	2175232.53
н1408	359416.74	2175247.45
н1409	359373.22	2175261.01
н1410	359299.82	2175278.86
н1411	359270.31	2175292.62
н1412	359237.66	2175315.08
н1413	359200.61	2175346.38
н1414	359170.50	2175358.18
н1415	359149.97	2175360.65
н1416	359129.44	2175361.17
н1417	359109.32	2175359.23
н1418	359105.17	2175358.83
н1419	359085.70	2175352.16
н1420	359071.92	2175341.86
н1421	359067.55	2175317.50
н1422	359078.21	2175282.33
н1423	359079.55	2175262.06
н1424	359074.79	2175240.40
н1425	359062.52	2175211.11
н1426	359067.42	2175168.45
н1427	359067.97	2175131.50
н1428	359062.80	2175114.20
н1429	359075.10	2175071.93
н1430	359093.32	2174992.02
н1431	359096.59	2174971.46
н1432	359100.02	2174937.63
н1433	359109.64	2174904.32
н1434	359111.43	2174880.73
н1435	359111.57	2174827.21
н1436	359116.02	2174770.63
н1437	359113.29	2174762.32
н1438	359097.99	2174759.59
н1439	359062.76	2174758.08
н1440	359033.20	2174752.87
н1441	359009.32	2174752.21
н1442	358993.86	2174750.34
н1443	358982.84	2174738.22
н1444	358981.57	2174719.89
н1445	359003.44	2174701.18
н1446	359011.04	2174696.72
н1447	359045.72	2174676.34
н1448	359061.45	2174667.09
н1449	359072.77	2174652.74
н1450	359075.64	2174635.35
н1451	359066.25	2174598.12
н1452	359070.74	2174570.29
н1453	359083.68	2174539.25
н1454	359093.36	2174524.83
н1455	359097.55	2174518.58
н1456	359126.21	2174491.51
н1457	359132.92	2174473.17
н1458	359126.99	2174451.18

н1459	359107.31	2174405.36
н1460	359102.10	2174380.12
н1461	359104.76	2174332.06
н1462	359098.48	2174310.47
н1463	359088.03	2174291.48
н1464	359075.63	2174258.77
н1465	359072.65	2174223.36
н1466	359075.32	2174191.14
н1467	359072.65	2174158.79
н1468	359058.27	2174107.30
н1469	359038.41	2174051.26
н1470	359026.85	2174012.78
н1471	359025.59	2173975.87
н1472	359030.78	2173938.61
н1473	359038.62	2173914.99
н1474	359044.19	2173902.18
н1475	359043.69	2173898.97
н1476	359041.71	2173896.89
н1477	359037.05	2173897.09
н1478	359007.66	2173917.32
н1479	358980.12	2173941.33
н1480	358936.37	2173974.96
н1481	358888.02	2174006.41
н1482	358798.58	2174059.92
н1483	358777.35	2174067.05
н1484	358745.37	2174069.16
н1485	358717.10	2174077.19
н1486	358678.68	2174094.50
н1487	358644.45	2174099.10
н1488	358614.58	2174114.20
н1489	358574.31	2174155.60
н1490	358548.62	2174182.63
н1491	358509.21	2174214.27
н1492	358484.63	2174227.54
н1493	358470.96	2174226.12
н1494	358455.25	2174213.22
н1495	358456.14	2174187.19
н1496	358470.67	2174128.46
н1497	358475.03	2174091.66
н1498	358482.74	2174068.75
н1499	358496.84	2174040.20
н1500	358507.09	2174024.06
н1501	358530.85	2173996.09
н1502	358546.37	2173973.50
н1503	358561.73	2173936.46
н1504	358582.33	2173871.55
н1505	358594.39	2173836.52
н1506	358615.33	2173789.09
н1507	358637.35	2173750.07
н1508	358651.28	2173729.03
н1509	358692.76	2173690.45
н1510	358727.53	2173651.02
н1511	358744.80	2173624.32
н1512	358755.97	2173597.72
н1513	358759.41	2173570.46

н1514	358758.47	2173567.47
н1515	358749.91	2173558.64
н1516	358721.85	2173545.37
н1517	358702.28	2173525.53
н1518	358662.25	2173463.34
н1519	358651.03	2173451.81
н1520	358632.88	2173444.46
н1521	358605.45	2173432.16
н1522	358591.27	2173410.26
н1523	358581.60	2173363.12
н1524	358555.26	2173312.60
н1525	358546.73	2173306.71
н1526	358511.16	2173293.49
н1527	358482.40	2173265.58
н1528	358455.29	2173252.02
н1529	358431.24	2173241.17
н1530	358420.28	2173222.29
н1531	358419.05	2173173.04
н1532	358391.14	2173082.00
н1533	358401.04	2173047.77
н1534	358398.64	2173013.50
н1535	358386.18	2172982.74
н1536	358363.76	2172947.72
н1537	358356.01	2172929.87
н1538	358358.88	2172890.26
н1539	358374.52	2172803.39
н1540	358367.41	2172773.53
н1541	358338.99	2172728.39
н1542	358324.31	2172709.95
н1543	358314.94	2172689.84
н1544	358316.82	2172665.61
н1545	358326.34	2172630.74
н1546	358320.22	2172584.03
н1547	358321.64	2172527.40
н1548	358326.57	2172494.79
н1549	358335.01	2172475.31
н1550	358356.34	2172449.46
н1551	358391.08	2172418.36
н1552	358442.53	2172382.40
н1553	358489.35	2172339.98
н1554	358505.75	2172320.71
н1555	358508.58	2172312.73
н1556	358504.52	2172305.16
н1557	358480.98	2172290.99
н1558	358437.11	2172257.22
н1559	358418.20	2172223.12
н1560	358403.73	2172204.08
н1561	358395.02	2172182.18
н1562	358394.62	2172154.50
н1563	358392.51	2172143.79
н1564	358386.44	2172140.42
н1565	358377.77	2172142.66
н1566	358366.72	2172150.61
н1567	358368.27	2172122.40
н1568	358389.43	2172116.92

н1569	358412.12	2172129.50
н1570	358416.60	2172152.19
н1571	358416.97	2172177.80
н1572	358423.07	2172193.15
н1573	358436.67	2172211.08
н1574	358454.08	2172242.44
н1575	358493.50	2172272.82
н1576	358521.06	2172289.43
н1235	358532.56	2172310.92
Площадь 123265 кв.м.		
Каталог координат образуемого земельного участка 23:49:0000000:171:3У9		
№	X	Y
н1577	360003.45	2175600.31
н1578	360030.65	2175609.39
н1579	360038.16	2175620.15
н1580	360039.24	2175636.26
н1581	360025.76	2175662.10
н1582	359996.59	2175699.83
н1583	359956.04	2175744.22
н1584	359949.84	2175757.27
н1585	359949.63	2175774.75
н1586	359955.50	2175802.97
н1587	359961.70	2175806.97
н1588	359985.23	2175798.97
н1589	360001.47	2175809.30
н1590	360006.20	2175831.34
н1591	360006.09	2175843.63
н1592	360007.86	2175867.21
н1593	360019.47	2175878.96
н1594	360072.07	2175904.47
н1595	360094.21	2175926.47
н1596	360099.18	2175953.28
н1597	360090.78	2175997.77
н1598	360072.79	2176022.28
н1599	360039.04	2176041.38
н1600	360034.81	2176045.50
н1601	360033.95	2176048.89
н1602	360037.87	2176053.35
н1603	360057.89	2176068.19
н1604	360065.48	2176089.23
н1605	360059.03	2176110.43
н1606	360032.16	2176145.72
н1607	360021.06	2176176.51
н1608	360016.89	2176224.04
н1609	360013.20	2176238.07
н1610	360006.76	2176262.56
н1611	359994.92	2176301.61
н1612	359999.41	2176311.03
н1613	359981.73	2176323.41
н1614	359981.14	2176323.83
н1615	359974.16	2176309.22
н1616	359974.22	2176294.03
н1617	359985.58	2176256.57

н1618	359995.14	2176220.25
н1619	359999.39	2176171.74
н1620	360012.61	2176135.08
н1621	360039.13	2176100.24
н1622	360042.31	2176089.83
н1623	360039.45	2176081.91
н1624	360022.86	2176069.62
н1625	360009.77	2176054.67
н1626	360015.02	2176034.06
н1627	360025.71	2176023.63
н1628	360057.85	2176005.45
н1629	360070.08	2175988.78
н1630	360076.30	2175955.87
н1631	360076.80	2175953.24
н1632	360073.82	2175937.24
н1633	360059.17	2175922.67
н1634	360006.47	2175897.10
н1635	359986.51	2175876.92
н1636	359984.08	2175844.36
н1637	359984.17	2175833.59
н1638	359982.42	2175825.54
н1639	359979.84	2175824.16
н1640	359958.72	2175831.21
н1641	359939.34	2175818.75
н1642	359935.83	2175816.48
н1643	359927.60	2175776.88
н1644	359927.89	2175752.17
н1645	359935.93	2175735.27
н1646	359937.57	2175731.80
н1647	359979.73	2175685.65
н1648	360007.16	2175650.17
н1649	360016.87	2175631.56
н1650	360016.63	2175627.91
н1651	359999.19	2175622.09
н1652	359940.35	2175618.31
н1653	359920.73	2175603.43
н1654	359899.57	2175568.61
н1655	359881.93	2175558.57
н1656	359828.14	2175560.31
н1657	359806.62	2175553.34
н1658	359791.13	2175538.73
н1659	359792.25	2175499.15
н1660	359787.54	2175473.61
н1661	359765.53	2175427.85
н1662	359743.36	2175396.68
н1663	359732.41	2175386.10
н1664	359721.85	2175367.38
н1665	359712.12	2175332.93
н1666	359713.27	2175334.78
н1667	359736.98	2175359.97
н1668	359760.12	2175382.25
н1669	359784.55	2175416.63
н1670	359808.65	2175466.72
н1671	359814.32	2175497.44
н1672	359813.42	2175529.51

н1673	359818.11	2175533.94
н1674	359831.27	2175538.21
н1675	359887.43	2175536.37
н1676	359915.42	2175552.31
н1677	359937.37	2175588.43
н1678	359948.38	2175596.78
н1577	360003.45	2175600.31
Площадь 29477 кв.м.		
Каталог координат образуемого земельного участка		
23:49:000000:171:3У10		
№	X	Y
н1679	360524.16	2176297.64
н1680	360543.03	2176310.41
н1681	360550.00	2176315.40
н1682	360542.38	2176321.54
н1683	360532.35	2176332.95
н1684	360492.68	2176286.55
н1685	360486.83	2176284.20
н1686	360482.91	2176282.62
н1687	360470.51	2176288.54
н1688	360461.30	2176296.18
н1689	360460.95	2176312.50
н1690	360494.24	2176375.19
н1691	360501.46	2176382.59
н1692	360530.92	2176402.88
н1693	360550.31	2176428.80
н1694	360551.65	2176431.43
н1695	360552.08	2176434.31
н1696	360551.92	2176441.79
н1697	360551.15	2176444.65
н1698	360549.98	2176446.54
н1699	360543.32	2176453.72
н1700	360538.76	2176457.51
н1701	360529.61	2176457.53
н1702	360522.92	2176455.52
н1703	360515.33	2176450.08
н1704	360499.20	2176427.65
н1705	360482.07	2176423.90
н1706	360467.25	2176424.35
н1707	360454.49	2176426.11
н1708	360442.97	2176430.21
н1709	360424.00	2176436.28
н1710	360413.28	2176437.76
н1711	360411.68	2176434.66
н1712	360383.22	2176437.16
н1713	360381.52	2176437.15
н1714	360378.18	2176436.80
н1715	360366.91	2176435.61
н1716	360363.05	2176434.25
н1717	360351.24	2176426.84
н1718	360350.27	2176428.72
н1719	360344.93	2176423.84
н1720	360328.17	2176396.08
н1721	360320.92	2176374.01

н1722	360316.39	2176363.52
н1723	360313.95	2176364.74
н1724	360318.56	2176383.23
н1725	360322.46	2176401.43
н1726	360321.51	2176411.38
н1727	360316.52	2176421.02
н1728	360309.60	2176427.66
н1729	360302.51	2176431.44
н1730	360288.41	2176435.31
н1731	360252.52	2176438.09
н1732	360235.79	2176442.36
н1733	360222.26	2176448.76
н1734	360216.70	2176452.79
н1735	360202.00	2176462.75
н1736	360189.95	2176469.44
н1737	360182.15	2176477.63
н1738	360170.40	2176498.12
н1739	360169.18	2176496.41
н1740	360149.66	2176520.81
н1741	360141.05	2176522.81
н1742	360139.40	2176517.82
н1743	360130.00	2176516.50
н1744	360121.25	2176512.59
н1745	360111.95	2176508.35
н1746	360111.10	2176505.95
н1747	360109.74	2176472.11
н1748	360113.90	2176449.77
н1749	360126.45	2176424.09
н1750	360161.56	2176388.57
н1751	360164.28	2176377.22
н1752	360150.42	2176363.45
н1753	360135.31	2176358.36
н1754	360122.77	2176359.96
н1755	360119.40	2176361.80
н1756	360118.07	2176362.09
н1757	360116.73	2176362.38
н1758	360092.12	2176377.74
н1759	360072.10	2176384.46
н1760	360060.92	2176381.44
н1761	360053.91	2176377.67
н1762	360038.63	2176367.70
н1763	360022.32	2176354.18
н1764	359992.31	2176332.33
н1765	359981.79	2176324.33
н1766	359981.73	2176323.41
н1767	359999.41	2176311.03
н1768	360004.43	2176319.00
н1769	360057.08	2176361.76
н1770	360071.54	2176365.65
н1771	360084.38	2176361.34
н1772	360109.86	2176345.46
н1773	360136.33	2176339.71
н1774	360160.13	2176347.73
н1775	360184.15	2176371.59
н1776	360177.89	2176397.67

н1777	360141.33	2176434.64
н1778	360131.15	2176455.48
н1779	360124.72	2176489.91
н1780	360126.36	2176497.82
н1781	360133.07	2176498.75
н1782	360146.74	2176485.27
н1783	360163.23	2176462.98
н1784	360170.10	2176451.95
н1785	360204.03	2176428.89
н1786	360243.23	2176415.49
н1787	360284.29	2176413.02
н1788	360292.75	2176409.40
н1789	360295.50	2176402.47
н1790	360289.58	2176378.96
н1791	360285.84	2176352.41
н1792	360296.46	2176340.40
н1793	360312.60	2176338.30
н1794	360328.24	2176354.74
н1795	360341.09	2176390.00
н1796	360355.35	2176412.09
н1797	360370.86	2176419.27
н1798	360413.75	2176416.22
н1799	360431.39	2176411.92
н1800	360468.36	2176412.82
н1801	360474.29	2176408.78
н1802	360466.13	2176402.38
н1803	360476.13	2176401.78
н1804	360483.66	2176401.96
н1805	360488.57	2176402.44
н1806	360496.74	2176403.67
н1807	360489.63	2176399.16
н1808	360480.58	2176391.75
н1809	360476.75	2176386.85
н1810	360473.47	2176380.48
н1811	360458.83	2176349.32
н1812	360442.05	2176322.03
н1813	360439.20	2176314.16
н1814	360437.82	2176304.96
н1815	360438.31	2176295.92
н1816	360441.06	2176287.83
н1817	360444.59	2176282.44
н1818	360450.64	2176275.82
н1819	360460.95	2176271.30
н1820	360460.62	2176268.96
н1821	360464.95	2176266.50
н1822	360473.24	2176263.24
н1823	360480.81	2176262.02
н1824	360487.37	2176262.42
н1825	360496.22	2176265.29
н1826	360502.53	2176268.89
н1827	360524.16	2176297.64
н1679	360141.33	2176434.64
Площадь 24939 кв.м.		
Каталог координат образуемого земельного участка		

23:49:0000000:171:3У11		
№	X	Y
н1828	360109.74	2176472.11
н1829	360111.10	2176505.95
н1830	360111.95	2176508.36
н1831	360109.96	2176507.43
н1832	360106.38	2176490.07
н1828	360109.74	2176472.11
Площадь 84 кв.м.		
Каталог координат образуемого земельного участка		
23:49:0129003:1014:3У12		
№	X	Y
н1833	360139.40	2176517.82
н1834	360141.05	2176522.81
н1835	360140.33	2176522.98
н1836	360126.86	2176515.34
н1837	360121.25	2176512.59
н1838	360130.00	2176516.50
н1833	360139.40	2176517.82
Площадь 31 кв.м.		
Каталог координат образуемого земельного участка		
23:49:0129003:1014:3У13		
н1839	360666.77	2176357.35
н1840	360677.80	2176383.07
н1841	360679.69	2176390.14
н1842	360696.49	2176426.67
н1843	360702.51	2176437.27
н1844	360701.90	2176448.60
н1845	360712.21	2176458.82
н1846	360718.19	2176465.10
н1847	360720.92	2176478.52
н1848	360720.08	2176486.63
н1849	360719.13	2176497.27
н1850	360719.33	2176506.90
н1851	360719.37	2176509.10
н1852	360709.13	2176512.54
н1853	360708.57	2176507.63
н1854	360705.49	2176496.23
н1855	360700.91	2176497.53
н1856	360699.06	2176496.47
н1857	360699.37	2176494.06
н1858	360697.42	2176489.11
н1859	360696.22	2176488.51
н1860	360691.10	2176476.41
н1861	360688.49	2176460.51
н1862	360686.24	2176456.57
н1863	360667.09	2176421.02
н1864	360652.83	2176390.63
н1865	360645.06	2176378.54
н1866	360624.29	2176364.63
н1867	360696.22	2176488.51
н1863	360590.37	2176363.13

н1864	360555.18	2176354.25
н1865	360539.33	2176341.32
н1866	360532.35	2176332.95
н1867	360542.38	2176321.54
н1864	360550.00	2176315.40
Площадь 6405 кв.м.		
Каталог координат образуемого земельного участка 23:49:0129003:1014:3У14		
н1868	360750.05	2176579.69
н1869	360750.07	2176586.20
н1870	360760.76	2176619.24
н1871	360763.31	2176619.43
н1872	360766.62	2176617.74
н1873	360775.08	2176622.86
н1874	360757.40	2176636.94
н1875	360760.62	2176639.70
н1876	360751.83	2176646.58
н1877	360742.95	2176633.04
н1878	360749.65	2176626.97
н1879	360735.36	2176602.33
н1880	360726.84	2176603.80
н1881	360722.07	2176588.42
н1882	360732.69	2176585.12
н1883	360729.54	2176575.42
н1884	360729.78	2176575.36
н1885	360744.48	2176571.83
н1886	360746.91	2176571.25
н1868	360750.05	2176579.69
Площадь 1461 кв.м.		

Таблица 3 - Каталоги координат устанавливаемых красных
линий

Система координат, в соответствии с приказом
Федеральной службы земельного
кадастра России от 28.03.2002 г. № П/256, принята МСК-23.

номер точки	X	Y
----------------	---	---

Каталог координат устанавливаемой красной линии (контур
1)

1	353256.96	2168130.05
2	353274.86	2168113.71
3	353278.86	2168116.41
4	353279.71	2168116.75
5	353278	2168120.42
6	353277.28	2168120.08
7	353269.57	2168138
8	353268.47	2168143.34
9	353263.98	2168165.2
10	353260.72	2168187.24
11	353260.39	2168189.47
12	353259.3	2168195.36
13	353259.07	2168196.59
14	353258.68	2168200.45
15	353258.59	2168201.36
16	353258.12	2168203.61
17	353257.32	2168206.03
18	353258.32	2168206.49
19	353257.95	2168207.45
20	353260.26	2168208.31
21	353258.75	2168216.33

Каталог координат устанавливаемой красной линии (контур
2)

22	353264.18	2168218.44
23	353269.61	2168211.16
24	353274.15	2168212.17
25	353281.44	2168206.12
26	353283.22	2168206.37
27	353287.92	2168198.83
28	353297.72	2168180.84
29	353299.28	2168178.59
30	353306.84	2168169.79
31	353304.42	2168167.3
32	353318.8	2168152.92
33	353322.84	2168153.46

34	353323.05	2168153.24
35	353323.53	2168152.64
36	353324.72	2168151.51
37	353330.74	2168145.09
38	353331.35	2168144.45
39	353336.4	2168139.22
40	353336.8	2168138.83
41	353338.04	2168138.15
42	353339.78	2168137.45
43	353343.89	2168135.35
44	353347.42	2168135.25
45	353349.94	2168134.93
46	353350.95	2168135.17
47	353355.77	2168136.21
48	353360.11	2168138.04
49	353363.66	2168139.64
50	353365.06	2168137.44
51	353369.8	2168141.02
52	353375.18	2168147.81
53	353380.87	2168157.37
54	353379.66	2168159.14
55	353379.43	2168161.19
56	353379.31	2168161.61
57	353378.91	2168163.02
58	353381.8	2168165.99
59	353388.4	2168177.59
60	353390.24	2168177.4
61	353391.31	2168180.62
62	353390.97	2168180.73
63	353392.68	2168186.34
64	353393.24	2168189.13
65	353392.03	2168191.32
66	353385.08	2168195.18
67	353385.46	2168195.78
68	353381.97	2168197.98

Каталог координат устанавливаемой красной линии (контур

3)

69	353374.83	2168211.28
70	353383.66	2168204.93
71	353393.76	2168198.72
72	353396.23	2168197.2
73	353396.57	2168197.65
74	353399.14	2168198.83
75	353401.35	2168201.92
76	353400.83	2168203.27
77	353400.49	2168204.15
78	353399.67	2168204.4
79	353399.41	2168206.55
80	353402.1	2168209.95
81	353404.82	2168209.61

82	353405.77	2168209.52
83	353409.04	2168212.02
84	353409.32	2168211.68
85	353411.68	2168213.65
86	353415.13	2168216.27
87	353427.94	2168225.87
88	353431.28	2168227.98
89	353430.91	2168228.6
90	353436.31	2168233.06
91	353448.85	2168242.84
92	353454.05	2168250.6
93	353456.96	2168256.21
94	353461.54	2168258.91
95	353469.05	2168263.95
96	353476.99	2168270.49
97	353490.32	2168277.94
98	353491.93	2168275.81
99	353492.51	2168275.04
100	353499.54	2168280.13
101	353505.95	2168284.81
102	353515.81	2168293.7
103	353519.43	2168302.81
104	353521.42	2168304.29
105	353523.72	2168309.33
106	353528.34	2168322.27
107	353530.13	2168327.09
108	353530.42	2168327.87
109	353532.78	2168333.36
110	353535.23	2168337.92
111	353535.62	2168345.67
112	353543.23	2168349.53
113	353550.13	2168360.76
114	353551.18	2168363.03
115	353550.27	2168363.73
116	353547.91	2168365.86
117	353551.91	2168371.57
118	353553.95	2168379.5
119	353562.42	2168401.01
120	353564.01	2168411.47
121	353570.97	2168434.37
122	353574.75	2168442.18
123	353575.38	2168444.29
124	353577.75	2168450.58
125	353568.87	2168454.98
126	353580.2	2168473.41
127	353591.19	2168491.3
128	353591.73	2168490.74
129	353593.01	2168489.69
130	353595.06	2168487.4
131	353597.95	2168485.76

132	353601.48	2168490.88
133	353608.54	2168499.35
134	353605.6	2168500.14
135	353604.81	2168503.44
136	353601.96	2168506.2
137	353614.68	2168519.88
138	353617.21	2168517.56
139	353617.61	2168517.84
140	353621.7	2168514.88
141	353626.13	2168521.88
142	353627.9	2168524.81
143	353631.25	2168530.47
144	353633.31	2168534.53
145	353632.58	2168534.93
146	353635.29	2168539.75
147	353636.95	2168547.02
148	353639.9	2168553.66
149	353633.28	2168558.05
150	353644.64	2168580.22
151	353646.02	2168578.89
152	353649.76	2168582.8
153	353671.31	2168613.88
154	353667.37	2168623.13
155	353674.26	2168628.97
156	353676.85	2168625.5
157	353679.3	2168626.5
158	353684.03	2168630.55
159	353684.56	2168630.73
160	353686.56	2168633.48
161	353689.33	2168636.71
162	353683.23	2168642.61
163	353686.92	2168648.34
164	353694.56	2168657.57
165	353695.22	2168659.06
166	353706.73	2168678.37
167	353701.51	2168685.2
168	353706.06	2168690.65
169	353708.25	2168689.64
170	353716.89	2168699.71
171	353722.69	2168708.87
172	353724.01	2168737.2
173	353726.04	2168750.66
174	353730.95	2168758.27
175	353729.13	2168764.54
176	353724.38	2168769.07

Каталог координат устанавливаемой красной линии (контур

4)

177	353731.78	2168775.37
178	353737.82	2168773.91

179	353740.15	2168783.57
180	353741.44	2168789.03
181	353742.04	2168788.89
182	353742.7	2168788.95
183	353743	2168796.52
184	353743.19	2168800.87
185	353742.63	2168815.56
186	353741.76	2168822.92
187	353740.87	2168827.64
188	353739.28	2168832.57
189	353740.34	2168846.08
190	353739.61	2168849.83
191	353740.96	2168857.86
192	353742.85	2168874.05
193	353737.59	2168874.78
194	353739.51	2168881.21
195	353739.25	2168893.72
196	353739.07	2168902.55
197	353733.64	2168909.47
198	353739.19	2168919.58
199	353740.33	2168921.73
200	353741.58	2168920.81
201	353753.56	2168907.61
202	353757.02	2168906.96
203	353758.16	2168905.76
204	353772.06	2168912.72
205	353791.46	2168909.62
206	353818.9	2168908.7
207	353825.8	2168908.65
208	353841.82	2168912.77
209	353849.74	2168921.28
210	353862.57	2168949.6
211	353875.15	2168973.67
212	353881.95	2168992.03
213	353886.7	2169026.31
214	353891.89	2169046.63
215	353908.78	2169074.15
216	353916.74	2169093.78
217	353927.32	2169107.59
218	353935.17	2169112.18
219	353953.76	2169113.78
220	353993.31	2169103.02
221	354002.08	2169115.93
222	354027.57	2169098.43
223	354033.14	2169095.9
224	354029.81	2169090.16
225	354030.73	2169080.45
226	354032.94	2169074.37
227	354037.5	2169071.83
228	354042.96	2169069.8

229	354048.64	2169069.97
230	354055.9	2169071.65
231	354060.51	2169072.12
232	354063.64	2169082.9
233	354077.37	2169071.5
234	354079.2	2169073.91
235	354091.24	2169066.03
236	354095.44	2169058.02
237	354130.44	2169020.19
238	354144.53	2169009.94
239	354153.6	2169009.06
240	354172.4	2169020.98
241	354198.91	2169045.75
242	354203.44	2169058.58

Каталог координат устанавливаемой красной
линии (контур 5)

243	354210.52	2169061.03
244	354207.98	2169054.23
245	354211.45	2169059.76
246	354232.51	2169076.38
247	354243.23	2169083.08
248	354261.34	2169096.84
249	354272.06	2169109.75
250	354277.18	2169117.09
251	354282.53	2169127.15
252	354292.57	2169146.7
253	354303.52	2169177.95
254	354303.27	2169183.68
255	354306.96	2169203.32
256	354304.17	2169223.07
257	354298.79	2169248.99
258	354298.27	2169272.37
259	354304.26	2169321.48
260	354305.53	2169346.32
261	354304.19	2169412.22
262	354308.1	2169442.96
263	354317.3	2169465.64
264	354324.15	2169477.73
265	354329.11	2169481.64
266	354335.25	2169482.23
267	354342.52	2169482.43
268	354354.52	2169482.75
269	354377.35	2169477.08
270	354393.36	2169467.4
271	354409.62	2169451.17
272	354424.77	2169431.58
273	354439.93	2169411.99
274	354454.81	2169399.76
275	354468.74	2169394.23

276	354496.47	2169385.71
277	354508.61	2169383.22
278	354508.61	2169383.22
279	354508.61	2169383.22
280	354508.61	2169383.22
281	354508.61	2169383.22
282	354521.64	2169387.44
283	354529.14	2169383.94
284	354529.1	2169379
285	354529.74	2169378.01
286	354530.69	2169373.89
287	354530.69	2169372.65
288	354530.68	2169371.27
289	354530.18	2169368.24
290	354528.87	2169362.6
291	354532.99	2169356.08
292	354535.39	2169350.37
293	354539.21	2169348.07
294	354542.47	2169346.92

Каталог координат устанавливаемой красной линии (контур
6)

295	354541.81	2169344.33
296	354537.21	2169346.19
297	354538.21	2169343.68
298	354543.48	2169329.51
299	354550.81	2169310.94
300	354555.29	2169305.33
301	354559.32	2169309.32
302	354577.1	2169292.95
303	354579.9669	2169293.153
304	354583.48	2169293.4
305	354587.8	2169281.66
306	354596.07	2169278.99

Каталог координат устанавливаемой красной линии (контур
7)

307	354592.61	2169277.56
308	354589.46	2169278.69
309	354597.66	2169264.07
310	354605.44	2169234.42
311	354612.18	2169223.11
312	354613.67	2169220.55
313	354619.62	2169218.32
314	354620.91	2169221.75
315	354637.27	2169215.15
316	354646.96	2169213.7
317	354655.88	2169216.62
318	354668.49	2169216.53
319	354693.74	2169216.85
320	354719.54	2169215.59

321	354764.07	2169208.55
322	354774.63	2169206.88
323	354791.92	2169206.93
324	354803.83	2169212.15
325	354812.85	2169224.42
326	354827.24	2169254.09
327	354844.89	2169272.68
328	354858.92	2169280.92
329	354885.81	2169290.2
330	354918.18	2169290.95
331	354961.25	2169288.29
332	354980.77	2169290.32
333	354999.75	2169301.34
334	355029.85	2169335.49
335	355083.77	2169388.99
336	355108.46	2169416.45
337	355125.99	2169443.69
338	355136.62	2169465.01
339	355143.16	2169492.18
340	355151.59	2169501.38
341	355155.45	2169512.73
342	355157.88	2169518.16
343	355162.37	2169521.87
344	355168.24	2169523.91
345	355179.16	2169525.83
346	355173.3	2169531.16

Каталог координат устанавливаемой красной линии (контур
8)

347	355185.68	2169533.64
348	355194.47	2169524.83
349	355204.12	2169520.95
350	355208.3468	2169520.919
351	355219.27	2169520.84
352	355220.44	2169520.8
353	355220.8	2169520.7
354	355233.19	2169520.98
355	355249.39	2169518.68
356	355291.13	2169513.55
357	355336.27	2169507.48
358	355376.15	2169501.7
359	355404.7	2169499.95
360	355424	2169500.78
361	355435.76	2169504.85
362	355477.08	2169533.1
363	355497.33	2169548.33
364	355520.39	2169565.78
365	355531.56	2169580.12
366	355548.55	2169584.04
367	355579.46	2169606.3

368	355634.62	2169638.48
369	355689.4	2169670.18
370	355752.71	2169690.06
371	355772.05	2169694.27
372	355823.89	2169697.21
373	355855.59	2169700.4
374	355878.38	2169709.15
375	355894.55	2169720.03
376	355919.4	2169740.58
377	355942.87	2169767.83
378	356006.32	2169830.57
379	356026.09	2169854.68
380	356040.02	2169869.12
381	356053.51	2169883.12
382	356057.84	2169893.79
383	356062.02	2169914
384	356074.07	2169937.64
385	356084.48	2169951.07
386	356121.15	2169998.41
387	356125.15	2170005.02
388	356149.6	2170056.01
389	356184.83	2170118.49
390	356227.36	2170187.66
391	356238.51	2170205.53
392	356256.21	2170233.88
393	356251.41	2170243.8

Каталог координат устанавливаемой красной линии (контур
9)

394	356256.86	2170246.02
395	356261.01	2170242.49
396	356262.62	2170241.61
397	356276.13	2170257.89
398	356290.55	2170268.28
399	356335.52	2170289.24
400	356343.18	2170293.33
401	356359.95	2170307.69
402	356382.34	2170346.1
403	356390.13	2170370.48
404	356390.87	2170399.37
405	356389.37	2170416.27
406	356383.65	2170453.19
407	356386.82	2170474.1
408	356395.98	2170500.96
409	356406.58	2170514.31
410	356414.35	2170524.1
411	356429.17	2170549.03
412	356434.38	2170562.92
413	356439.32	2170563.77
414	356452.28	2170573.4

415	356460.06	2170575.92
416	356463.57	2170577.04
417	356466.29	2170577.4
418	356472.67	2170578.22
419	356476.08	2170578.71
420	356481.76	2170583.38
421	356482.37	2170586.37
422	356492.48	2170594.1
423	356496.7	2170597.32
424	356501.98	2170600.02
425	356500.49	2170603.44
426	356503.28	2170605.48
427	356505.51	2170604.84
428	356517.78	2170608.34
429	356517.78	2170608.34
430	356517.66	2170615.74
431	356531.37	2170620.26
432	356539.09	2170622.32
433	356546.03	2170624.37
434	356551.17	2170626.51
435	356554.09	2170621
436	356555.85	2170621.19
437	356558.06	2170622.14
438	356561.41	2170625.04
439	356564.76	2170628.18
440	356569.8	2170633.27
441	356577.24	2170643.87
442	356585.91	2170651.19
443	356591.63	2170656.8
444	356596.66	2170660.22
445	356618.02	2170678.16
446	356621.13	2170680.64
447	356638.3	2170689.83
448	356656.05	2170695.5
449	356681.82	2170706.35
450	356698.56	2170709.33
451	356719.62	2170703.91
452	356733.87	2170701.63
453	356767.62	2170715.98
454	356793.18	2170727.79
455	356797.19	2170730.1
456	356818.16	2170729.77
457	356823.08	2170729.82
458	356834.17	2170726.64
459	356855.37	2170720.28
460	356870.57	2170715.33
461	356877.69	2170713.61
462	356878.27	2170715.9
463	356891.88	2170714.27
464	356905.47	2170713.05

465	356913.11	2170715.18
466	356916.08	2170721.4
467	356913.84	2170735.74
468	356909.27	2170748.78
469	356909.27	2170748.78
470	356897.48	2170750.77

Каталог координат устанавливаемой красной линии (контур
10)

471	356898.75	2170762.63
472	356902.19	2170769.11
473	356901.083	2170772.327
474	356898.8043	2170778.948
475	356897.09	2170783.93
476	356898.89	2170792.02
477	356900.35	2170791.53
478	356902.31	2170797.75
479	356904.08	2170803.42
480	356906.4	2170810.85
481	356908.9	2170818.12
482	356911.46	2170826.56
483	356913.87	2170833.73
484	356915.68	2170837.27
485	356916.88	2170841.01
486	356926.2	2170867.89
487	356926.42	2170870.34
488	356914.71	2170874.55

Каталог координат устанавливаемой красной линии (контур
11)

489	356916.8	2170879.64
490	356920.68	2170878.18
491	356924.64	2170876.75
492	356927.09	2170875.89
493	356930.58	2170884.93
494	356935.19	2170896.89
495	356931.93	2170899.85
496	356928.23	2170903.22

Каталог координат устанавливаемой красной линии (контур
12)

497	356933.68	2170914.51
498	356935.59	2170913.47
499	356936.77	2170913.36
500	356939.56	2170912.53
501	356937.9	2170908.22
502	356941.32	2170906.81
503	356947.48	2170919.94
504	356954.22	2170935.68
505	356955.82	2170939.56
506	356966.86	2170959.67
507	356968.45	2170960.36

508	356971.29	2170964.45
509	356973.39	2170966.71
510	356975.69	2170972.62
511	356973.92	2170974.48
512	356999.14	2171003.37
513	356999.14	2171003.37
514	356997.52	2171004.68
515	356995.49	2171005.32
516	356992.33	2171005.77

Каталог координат устанавливаемой красной линии (контур
13)

517	356994.52	2171008.9
518	356997.5	2171008.24
519	356999.69	2171007.01
520	357001.62	2171005.05
521	357002.26	2171005.49
522	357006.09	2171005.68
523	357010.37	2171005.73
524	357012.91	2171006.7
525	357014.22	2171007.2
526	357015.85	2171007.82
527	357070.84	2171066.76
528	357067.75	2171070.54
529	357116.24	2171112.63
530	357117.06	2171111.82
531	357118.37	2171113.14
532	357121.9	2171110.18
533	357135.88	2171124.73
534	357138.05	2171122.19
535	357140.94	2171124.66
536	357138.77	2171127.21
537	357141.69	2171132.66
538	357148.74	2171139.24
539	357150.12	2171138.08
540	357166.03	2171151.41
541	357183.9	2171166.65
542	357194.66	2171175.81
543	357205.65	2171188.05
544	357208.43	2171197.67
545	357202.04	2171240.25
546	357202.26	2171249.99
547	357202.69	2171270.84
548	357211.38	2171291.41
549	357219.12	2171306.28
550	357219.51	2171339.81
551	357221.11	2171351.12
552	357212.19	2171359.86

Каталог координат устанавливаемой красной линии (контур
14)

553	357213.58	2171363.67
554	357221.81	2171356.09
555	357227.01	2171351.3
556	357228.95	2171355.15
557	357229.62	2171355.92
558	357231.61	2171354.9
559	357234.14	2171353.7
560	357237.23	2171360.22
561	357238.26	2171362.53
562	357236.8	2171363.23
563	357238.36	2171366.86
564	357241.95	2171374.83
565	357245	2171380.71
566	357247.37	2171384.96
567	357248.04	2171384.63
568	357252.54	2171393.7
569	357252.2	2171394.07
570	357262.21	2171405.85
571	357260.94	2171408.7
572	357269.64	2171421.2
573	357271.51	2171424.2
574	357300.04	2171427.55
575	357327.53	2171426.54
576	357328.73	2171427.61
577	357331.55	2171428.76
578	357337.72	2171430.13
579	357339.83	2171430.21
580	357345.28	2171432.36
581	357349.31	2171434.87
582	357357.41	2171440.24
583	357363.43	2171444.49
584	357364.72	2171442.13
585	357390.25	2171449.52
586	357404.29	2171450.96
587	357405.02	2171455.22
588	357483.05	2171453.38
589	357507.5	2171453.16
590	357519.26	2171456.66
591	357549.24	2171472.18
592	357553.35	2171477.11
593	357562.56	2171489.31
594	357567.46	2171495.8
595	357570.54	2171492.59
596	357575.41	2171496.05
597	357577.1	2171502.45
598	357577.83	2171508.33
599	357573.96	2171510.56
600	357575.49	2171515.5
601	357581.88	2171532.51
602	357578.87	2171534.36

603	357579.51	2171536.73
604	357579.11	2171536.94
605	357578.76	2171537.18
606	357577.72	2171537.76
607	357576.9	2171538.23
608	357576.32	2171538.55
609	357570.09	2171543.67

Каталог координат устанавливаемой красной
линии (контур 15)

610	357577.2	2171556.81
611	357585.64	2171558.11
612	357595.88	2171576.46
613	357604.84	2171591.2
614	357612.28	2171600.58
615	357622.27	2171613.82
616	357628.19	2171622.29
617	357627.23	2171624.36
618	357651.01	2171664.07
619	357648.8735	2171663.611
620	357643.21	2171662.27

Каталог координат устанавливаемой красной
линии (контур 16)

621	357642.51	2171666.79
622	357654.85	2171669.71
623	357675.23	2171692.23
624	357689.79	2171717.6
625	357689.38	2171725.14
626	357688.97	2171732.69

Каталог координат устанавливаемой красной
линии (контур 17)

627	357699.86	2171745.56
628	357700.02	2171741.39
629	357700.09	2171741.01
630	357710.85	2171765.45
631	357721.06	2171815.18
632	357731.05	2171864.45
633	357741.84	2171895.49
634	357756.39	2171922.17
635	357773.72	2171936.26
636	357783.92	2171944.61
637	357799.17	2171963.99
638	357805.69	2172004.78
639	357806.54	2172032.74
640	357807.85	2172038.86
641	357813.55	2172059.32
642	357853.36	2172149.5
643	357857.88	2172157.16
644	357866.21	2172170.17
645	357868.83	2172168.69

646	357879.59	2172182.69
647	357889.79	2172192.42
648	357887.65	2172195.89
649	357900.75	2172209.74
650	357900.37	2172210.49
651	357899.83	2172211.58
652	357899.19	2172212.85
653	357898.39	2172214.45
654	357904.33	2172217.24
655	357904.62	2172221.22
656	357904.8	2172223.86

Каталог координат устанавливаемой красной
линии (контур 18)

657	357916.86	2172225
658	357918.47	2172216.9
659	357939.62	2172219.37
660	357960.68	2172212
661	357985.82	2172165.72
662	358011.21	2172123.98
663	358024.9	2172093.69
664	358056.92	2172057.83
665	358065.72	2172055.78
666	358082.05	2172065.42
667	358111	2172095.42
668	358129.76	2172124.68
669	358152.75	2172147.43
670	358187.88	2172162.81
671	358228.29	2172162.67
672	358296.68	2172173.48
673	358328.3	2172172.33
674	358347.66	2172164.36
675	358377.77	2172142.66
676	358386.44	2172140.42
677	358392.51	2172143.79
678	358394.62	2172154.5
679	358395.02	2172182.18
680	358403.73	2172204.08
681	358418.2	2172223.12
682	358437.11	2172257.22
683	358480.98	2172290.99
684	358504.52	2172305.16
685	358508.58	2172312.73
686	358505.75	2172320.71
687	358489.35	2172339.98
688	358442.53	2172382.4
689	358391.08	2172418.36
690	358356.34	2172449.46
691	358335.01	2172475.31
692	358326.57	2172494.79
693	358321.64	2172527.4

694	358320.22	2172584.03
695	358326.34	2172630.74
696	358316.82	2172665.61
697	358314.94	2172689.84
698	358324.31	2172709.95
699	358338.99	2172728.39
700	358367.41	2172773.53
701	358374.52	2172803.39
702	358358.88	2172890.26
703	358356.01	2172929.87
704	358363.76	2172947.72
705	358386.18	2172982.74
706	358398.64	2173013.5
707	358401.04	2173047.77
708	358391.14	2173082
709	358419.05	2173173.04
710	358420.28	2173222.29
711	358425.96	2173232.07
712	358430.63	2173241.82
713	358432.76	2173245.34
714	358435.89	2173248.47
715	358455.28	2173252.01
716	358455.28	2173252.01
717	358482.4	2173265.58
718	358511.16	2173293.49
719	358546.73	2173306.71
720	358555.26	2173312.6
721	358581.6	2173363.12
722	358591.27	2173410.26
723	358605.45	2173432.16
724	358632.88	2173444.46
725	358651.03	2173451.81
726	358662.25	2173463.34
727	358702.28	2173525.53
728	358721.85	2173545.37
729	358749.91	2173558.64
730	358758.47	2173567.47
731	358759.41	2173570.46
732	358755.97	2173597.72
733	358744.8	2173624.32
734	358727.53	2173651.02
735	358692.76	2173690.45
736	358651.28	2173729.03
737	358637.35	2173750.07
738	358615.33	2173789.09
739	358594.39	2173836.52
740	358582.33	2173871.55
741	358561.73	2173936.46
742	358546.37	2173973.5
743	358530.85	2173996.09

744	358507.09	2174024.06
745	358496.84	2174040.2
746	358482.74	2174068.75
747	358475.03	2174091.66
748	358470.67	2174128.46
749	358456.14	2174187.19
750	358455.25	2174213.22
751	358470.96	2174226.12
752	358484.63	2174227.54
753	358491.85	2174226.12
754	358498.03	2174222.84
755	358509.21	2174214.27
756	358548.62	2174182.63
757	358574.31	2174155.6
758	358596.1	2174140.14
759	358604.03	2174132.87
760	358612.89	2174122.47
761	358618.13	2174112.4
762	358644.45	2174099.1
763	358678.68	2174094.5
764	358717.1	2174077.19
765	358745.37	2174069.16
766	358777.35	2174067.04
767	358798.58	2174059.92
768	358888.02	2174006.41
769	358936.37	2173974.96
770	358980.12	2173941.33
771	359007.66	2173917.32
772	359037.05	2173897.09
773	359041.71	2173896.89
774	359043.69	2173898.97
775	359044.19	2173902.18
776	359038.62	2173914.99
777	359030.78	2173938.61
778	359025.59	2173975.87
779	359026.85	2174012.78
780	359038.41	2174051.26
781	359058.27	2174107.3
782	359072.65	2174158.79
783	359075.32	2174191.14
784	359072.65	2174223.36
785	359075.63	2174258.77
786	359088.03	2174291.48
787	359098.48	2174310.47
788	359104.76	2174332.06
789	359102.1	2174380.12
790	359107.31	2174405.36
791	359126.99	2174451.18
792	359132.92	2174473.17
793	359126.21	2174491.51

794	359097.55	2174518.58
795	359093.36	2174524.83
796	359083.68	2174539.25
797	359070.74	2174570.29
798	359066.25	2174598.12
799	359075.64	2174635.35
800	359072.77	2174652.74
801	359061.45	2174667.09
802	359045.72	2174676.34
803	359011.04	2174696.72
804	359003.44	2174701.18
805	358981.57	2174719.89
806	358982.84	2174738.22
807	358982.95	2174742.06
808	358990.39	2174750.18
809	358994.58	2174752.37
810	359009.32	2174752.21
811	359033.2	2174752.87
812	359062.76	2174758.08
813	359097.99	2174759.59
814	359113.29	2174762.32
815	359116.02	2174770.63
816	359111.57	2174827.21
817	359111.43	2174880.73
818	359109.64	2174904.32
819	359100.02	2174937.63
820	359096.59	2174971.46
821	359093.32	2174992.02
822	359075.1	2175071.93
823	359062.8	2175114.2
824	359067.97	2175131.5
825	359067.42	2175168.45
826	359062.52	2175211.11
827	359074.79	2175240.4
828	359079.55	2175262.06
829	359078.21	2175282.33
830	359067.55	2175317.5
831	359064.26	2175332.75
832	359066.34	2175342.08
833	359068.76	2175347.36
834	359071.47	2175351.91
835	359076.01	2175355.11
836	359080.11	2175356.01
837	359094.05	2175361.11
838	359109.32	2175359.23
839	359129.44	2175361.17
840	359149.97	2175360.65
841	359170.5	2175358.18
842	359200.61	2175346.38
843	359237.66	2175315.08

844	359270.31	2175292.62
845	359299.82	2175278.86
846	359373.22	2175261.01
847	359416.74	2175247.45
848	359467.65	2175232.53
849	359476.91	2175230.99
850	359495.49	2175232.22
851	359526.26	2175227.6
852	359562.28	2175208.66
853	359586.63	2175197.82
854	359592.76	2175197.28
855	359610.92	2175202.13
856	359642.36	2175221.4
857	359671.07	2175227.74
858	359675.29	2175230.24
859	359687.68	2175241.45
860	359692.26	2175254.24
861	359695.14	2175262.27
862	359705.57	2175312.8
863	359712.12	2175332.93
864	359721.85	2175367.38
865	359732.41	2175386.1
866	359746.47	2175406.9
867	359761.04	2175425.55
868	359775.43	2175448.44
869	359787.54	2175473.61
870	359792.25	2175499.15
871	359791.13	2175538.73
872	359806.62	2175553.34
873	359828.14	2175560.31
874	359881.93	2175558.57
875	359899.57	2175568.61
876	359920.73	2175603.43
877	359940.35	2175618.31
878	359999.19	2175622.09
879	360016.63	2175627.91
880	360016.87	2175631.56
881	360007.16	2175650.17
882	359979.73	2175685.65
883	359937.57	2175731.8
884	359935.93	2175735.27
885	359927.89	2175752.17
886	359927.6	2175776.88
887	359935.83	2175816.48
888	359939.34	2175818.75
889	359937.99	2175836.04
890	359943.08	2175837.12
891	359956.29	2175837.4
892	359963.6	2175835.29
893	359973.83	2175826.17

894	359979.84	2175824.16
895	359982.42	2175825.54
896	359984.17	2175833.59
897	359984.08	2175844.36
898	359986.51	2175876.92
899	360006.47	2175897.1
900	360059.17	2175922.67
901	360073.82	2175937.24
902	360076.8	2175953.24
903	360076.3	2175955.87
904	360070.08	2175988.78
905	360057.85	2176005.45
906	360025.71	2176023.63
907	360015.02	2176034.06
908	360009.77	2176054.67
909	360022.86	2176069.62
910	360039.45	2176081.91
911	360042.31	2176089.83
912	360039.13	2176100.24
913	360012.61	2176135.08
914	359999.39	2176171.74
915	359995.14	2176220.25
916	359985.58	2176256.57
917	359974.22	2176294.03
918	359974.16	2176309.22
919	359981.14	2176323.83
920	359981.73	2176323.41
921	359981.79	2176324.33
922	359992.31	2176332.33
923	360022.32	2176354.18
924	360038.63	2176367.7
925	360053.91	2176377.67
926	360060.92	2176381.44
927	360072.1	2176384.46
928	360089.26	2176384.9
929	360107.11	2176375.77
930	360118.07	2176362.09
931	360119.4	2176361.8
932	360122.77	2176359.96
933	360135.31	2176358.36
934	360150.42	2176363.45
935	360164.28	2176377.22
936	360161.56	2176388.57
937	360126.45	2176424.09
938	360113.9	2176449.77
939	360109.74	2176472.11
940	360106.38	2176490.07
941	360109.96	2176507.43
942	360109.96	2176507.43
943	360120	2176512.02

944	360119.84	2176515.28
945	360119.53	2176517.87
946	360119.22	2176520.46
947	360118.59	2176523.99

Каталог координат устанавливаемой красной
линии (контур 19)

948	360125.5	2176525.64
949	360127.7	2176523.36
950	360129.26	2176522.11
951	360132.27	2176520.14
952	360133.85	2176519.33
953	360140.33	2176522.98
954	360149.66	2176520.81
955	360169.18	2176496.41
956	360170.4	2176498.12
957	360182.15	2176477.63
958	360189.95	2176469.44
959	360202	2176462.75
960	360201.75	2176472.78

Каталог координат устанавливаемой красной
линии (контур 20)

961	360208.54	2176473.19
962	360209.35	2176457.77
963	360216.7	2176452.79
964	360222.26	2176448.76
965	360235.79	2176442.36
966	360252.52	2176438.09
967	360288.41	2176435.31
968	360302.51	2176431.44
969	360309.6	2176427.66
970	360316.52	2176421.02
971	360321.51	2176411.38
972	360322.46	2176401.43
973	360318.56	2176383.23
974	360313.95	2176364.74
975	360316.39	2176363.52
976	360320.92	2176374.01
977	360328.17	2176396.08
978	360344.93	2176423.84
979	360350.27	2176428.72
980	360351.24	2176426.84
981	360363.05	2176434.25
982	360366.91	2176435.61
983	360378.18	2176436.8
984	360381.52	2176437.15
985	360383.22	2176437.16
986	360411.68	2176434.66
987	360413.28	2176437.76
988	360424	2176436.28
989	360442.97	2176430.21

990	360454.49	2176426.11
991	360467.25	2176424.35
992	360482.07	2176423.9
993	360499.2	2176427.65
994	360515.33	2176450.08
995	360522.92	2176455.52
996	360529.61	2176457.53
997	360538.76	2176457.51
998	360543.32	2176453.72
999	360549.98	2176446.54
1000	360551.15	2176444.65
1001	360551.92	2176441.79
1002	360552.08	2176434.31
1003	360551.65	2176431.43
1004	360550.31	2176428.8
1005	360530.92	2176402.88
1006	360501.46	2176382.59
1007	360494.24	2176375.19
1008	360460.95	2176312.5
1009	360461.3	2176296.18
1010	360470.51	2176288.54
1011	360482.91	2176282.62
1012	360486.83	2176284.2
1013	360492.68	2176286.55
1014	360532.35	2176332.95
1015	360539.33	2176341.32
1016	360555.18	2176354.25
1017	360590.37	2176363.13
1018	360624.29	2176364.63
1019	360645.06	2176378.54
1020	360652.83	2176390.63
1021	360667.09	2176421.02
1022	360687.17	2176465.08
1023	360691.1	2176476.41
1024	360696.22	2176488.51
1025	360697.42	2176489.11
1026	360699.37	2176494.06
1027	360699.06	2176496.47
1028	360700.91	2176497.53
1029	360705.49	2176496.23
1030	360708.57	2176507.63
1031	360709.13	2176512.54
1032	360711.1139	2176518.652
1033	360711.55	2176519.99

Каталог координат устанавливаемой красной
линии (контур 21)

1034	360726.84	2176603.8
1035	360735.36	2176602.33
1036	360739.03	2176608.66

1037	360745.14	2176619.21
1038	360749.65	2176626.97
1039	360742.95	2176633.04

Каталог координат устанавливаемой красной
линии (контур 22)

1040	353305.6	2168114.44
1041	353302.92	2168117.1
1042	353298.89	2168121.64
1043	353294.83	2168127.14
1044	353287.13	2168137.88
1045	353280.61	2168147.12
1046	353279.55	2168147.66
1047	353276.77	2168156.05
1048	353278.15	2168156.5
1049	353283.31	2168158.73
1050	353282.83	2168160.77
1051	353281.82	2168164.61
1052	353283.89	2168165.41
1053	353287.64	2168166.94
1054	353290	2168167.32
1055	353291.37	2168166.74
1056	353291.64	2168166.42
1057	353322.81	2168134.7
1058	353323.97	2168133.67
1059	353332.83	2168124.91
1060	353337.84	2168121.72
1061	353336.29	2168119.86
1062	353341.21	2168117.76
1063	353348.36	2168117
1064	353359.1	2168118.27
1065	353367.38	2168121.48
1066	353369.66	2168122.73
1067	353367.19	2168127.13
1068	353366.99	2168127.62
1069	353369.49	2168129.15
1070	353376.11	2168134.26
1071	353378.91	2168137.09
1072	353381.71	2168140.36
1073	353384	2168143.86
1074	353385.92	2168147.73
1075	353392.52	2168161.5
1076	353394.46	2168165.96
1077	353395.83	2168165.38
1078	353396.3	2168166.25
1079	353404.98	2168183.02
1080	353406.14	2168185.77
1081	353407.56	2168190.33
1082	353416.89	2168202.39
1083	353419.81	2168204.59
1084	353438.17	2168218.03

1085	353436.81	2168219.96
1086	353446.28	2168226.98
1087	353445.53	2168227.92
1088	353448.44	2168229.67
1089	353452.09	2168232.64
1090	353465.06	2168242.1
1091	353469.98	2168245.43
1092	353477.71	2168251.06
1093	353503.78	2168270.07
1094	353506.58	2168271.72
1095	353507.96	2168274.24
1096	353516.87	2168280.68
1097	353520.54	2168282.78
1098	353527.6	2168291.16
1099	353528.2123	2168292.596
1100	353531.85	2168301.13
1101	353541.12	2168321.85
1102	353545.84	2168322.65
1103	353553.34	2168325.91
1104	353557.04	2168327.04
1105	353561.53	2168327.39
1106	353562.67	2168332.44
1107	353565.01	2168336.29
1108	353567.16	2168338.97
1109	353567.33	2168341.35
1110	353564.6	2168344.2
1111	353571.21	2168357.59
1112	353576.44	2168368.82
1113	353575.52	2168369.6
1114	353580.64	2168379.67
1115	353575.14	2168381.95
1116	353581.09	2168397.04
1117	353578.24	2168398.65
1118	353583.52	2168412.16
1119	353592.15	2168432.56
1120	353589.17	2168433.99
1121	353589.17	2168433.99
1122	353593.31	2168444.7
1123	353597.28	2168452.77
1124	353598.96	2168451.69
1125	353607.97	2168468.11
1126	353612.38	2168474.23
1127	353617.37	2168481.16
1128	353617.09	2168481.41
1129	353631.34	2168501.33
1130	353625.53	2168501.52
1131	353625.48	2168503.47
1132	353644.26	2168520.42
1133	353651.21	2168532.81
1134	353650.08	2168534.03

1135	353657.74	2168544.69
1136	353658.99	2168548.28
1137	353658.13	2168551.59
1138	353658.14	2168559.37
1139	353676.83	2168594.64
1140	353679.44	2168598.5
1141	353685.48	2168607.32
1142	353688.65	2168604.22
1143	353701.49	2168619
1144	353701.49	2168619
1145	353702.18	2168620.16
1146	353703.25	2168621.92
1147	353704.61	2168624.17
1148	353735.27	2168675.03
1149	353741.23	2168670.09
1150	353747.75	2168678.5
1151	353753.54	2168685.97

Каталог координат устанавливаемой красной
линии (контур 23)

1152	353742.51	2168685.73
1153	353735.91	2168682.54
1154	353733.7	2168683.89
1155	353732.71	2168684.81
1156	353733.13	2168685.51
1157	353733.74	2168686.52
1158	353735.11	2168688.78
1159	353736.07	2168690.37
1160	353736.83	2168691.63
1161	353739.15	2168696.92
1162	353741.86	2168705.73
1163	353742.67	2168714.61
1164	353742.94	2168733.32
1165	353748.43	2168730.1
1166	353760.11	2168756.01
1167	353752.51	2168762.89
1168	353758.9	2168788.82
1169	353766.35	2168803.92
1170	353767.51	2168807.68
1171	353765.52	2168808.24
1172	353756.53	2168809.57
1173	353754.32	2168819.76
1174	353753.96	2168826.32
1175	353753.35	2168830.16
1176	353754.59	2168839.09
1177	353755.11	2168841.99
1178	353755.63	2168846.54
1179	353756.86	2168851.33
1180	353758.4	2168852.81
1181	353757.36	2168853.59

1182	353760.9	2168872.49
1183	353760.53	2168872.63
1184	353760.99	2168873.82
1185	353765.44	2168881.63
1186	353773.03	2168883.85
1187	353788.23	2168886.39
1188	353800.57	2168887.47
1189	353828.14	2168890.62
1190	353851.42	2168896.68
1191	353862.39	2168903.84
1192	353864.6908	2168899.334
1193	353872.23	2168900.25
1194	353873.07	2168903.62
1195	353884.41	2168932.37
1196	353882.12	2168934.46
1197	353876.57	2168936.82
1198	353878.77	2168941.67
1199	353887.27	2168957.95
1200	353891.67	2168966.25
1201	353895.9	2168977.87
1202	353910.63	2168976.51
1203	353912.59	2168990.19
1204	353915.9	2169021.53
1205	353905.88	2169023.79
1206	353909.63	2169032.77
1207	353914.49	2169042.5
1208	353917.1	2169041.14
1209	353928.87	2169067.95
1210	353933.29	2169085.78
1211	353939.46	2169093.88
1212	353946.81	2169097.37
1213	353951.64	2169097.92
1214	353956.44	2169098.04
1215	353972.58	2169091.47
1216	353989.37	2169082.09
1217	354007.59	2169073.94
1218	354012.94	2169072.34
1219	354012.33	2169063.04
1220	354015.69	2169062.92
1221	354024.28	2169051.24
1222	354031.67	2169046.57
1223	354033.25	2169046.22
1224	354032.49	2169041.25

Каталог координат устанавливаемой красной
линии (контур 24)

1225	354036.83	2169039.65
1226	354037.39	2169045.3
1227	354048.64	2169048.98
1228	354052.93	2169055.74

1229	354056.62	2169058.66
1230	354057.8	2169058.81
1231	354057.8	2169058.83
1232	354058.93	2169059
1233	354060.36	2169059.19
1234	354061.69	2169059.39
1235	354069.89	2169058.91
1236	354084.16	2169050.39
1237	354104.03	2169030.01
1238	354105.76	2169024.47
1239	354118.42	2169006.66
1240	354137.71	2168992.51
1241	354158.01	2168990.54
1242	354183.46	2169006.66
1243	354222.58	2169044.83
1244	354222.38	2169045.06
1245	354226.72	2169048.94
1246	354232.26	2169053.84
1247	354236.74	2169058.15
1248	354242.05	2169056.03
1249	354244.97	2169053.14
1250	354245.45	2169052.31
1251	354251.94	2169058.87
1252	354246.37	2169060.89
1253	354244.19	2169063.57
1254	354245.2057	2169064.895
1255	354246.06	2169066.01
1256	354249.44	2169068.77
1257	354264.09	2169081.02
1258	354268.55	2169083.89
1259	354272.17	2169085.16
1260	354272.27	2169089.62
1261	354280.86	2169089.43
1262	354280.99	2169095.2
1263	354286.79	2169095.07
1264	354286.7959	2169094.773
1265	354286.79	2169094.35
1266	354295.86	2169105.45
1267	354295.86	2169105.45
1268	354302.42	2169115.99
1269	354312.96	2169138.35
1270	354325.68	2169174.66
1271	354325.35	2169182.08
1272	354329.27	2169202.82
1273	354325.84	2169226.85
1274	354320.73	2169251.49
1275	354320.3	2169271.26
1276	354326.19	2169319.58
1277	354327.55	2169345.98
1278	354326.36	2169404.31

1279	354326.23	2169410.47
1280	354328.53	2169423.16
1281	354333.2	2169434.09
1282	354340.89	2169446.94
1283	354346.88	2169452.53
1284	354356.75	2169456.8
1285	354368.52	2169454.64
1286	354377.71	2169448.8
1287	354390.58	2169435.8
1288	354414.07	2169404.78
1289	354416.27	2169406.63
1290	354423.64	2169396.58
1291	354435.21	2169386.89
1292	354436.84	2169385.46
1293	354437.24	2169384.86
1294	354439.82	2169386.02
1295	354441.64	2169381.98
1296	354447.5	2169379.19
1297	354453.3	2169380.42
1298	354456.18	2169378.04
1299	354472.84	2169375.23
1300	354478.47	2169374.21
1301	354477.78	2169369.96
1302	354486.62	2169363.61
1303	354505.76	2169353.65
1304	354513.46	2169345.59
1305	354523.8	2169332.25
1306	354525.21	2169322.92
1307	354533.22	2169308.07
1308	354527.34	2169304.12
1309	354542.35	2169283.06
1310	354541.39	2169281.88
1311	354568.17	2169265.63
1312	354570.12	2169267.13
1313	354572.75	2169261.67
1314	354572.87	2169258.83
1315	354578.15	2169246.16
1316	354582.91	2169229.91
1317	354584.05	2169225.03
1318	354596.07	2169205.82
1319	354602.68	2169202.27
1320	354602.68	2169202.27
1321	354602.68	2169202.27
1322	354598.94	2169198.32

Каталог координат устанавливаемой красной
линии (контур 25)

1323	354614.13	2169188.5
1324	354619.81	2169191.74
1325	354629.26	2169197.71
1326	354631.1	2169197.55

1327	354632.86	2169197.4
1328	354643.58	2169196.47
1329	354646.26	2169196.45
1330	354649.99	2169195.31
1331	354651.26	2169198.63
1332	354653.44	2169198.61
1333	354658.86	2169198.41
1334	354666.46	2169199.03
1335	354673.53	2169201.54
1336	354689.44	2169202.34
1337	354697.04	2169202.12
1338	354709.23	2169201.63
1339	354709.65	2169199.31
1340	354719.63	2169197.28
1341	354721.64	2169198.93
1342	354725.08	2169199.59
1343	354746.95	2169196.17
1344	354762.4	2169193.42
1345	354767.2287	2169192.559
1346	354771.6	2169191.78
1347	354770.51	2169185.05
1348	354772.92	2169184.87
1349	354796.56	2169184.94
1350	354818.06	2169194.37
1351	354831.77	2169212.99
1352	354845.56	2169241.41
1353	354858.71	2169255.29
1354	354868.17	2169260.83
1355	354889.74	2169268.29
1356	354917.75	2169268.94
1357	354961.71	2169266.21
1358	354987.76	2169268.91
1359	355013.9	2169284.11
1360	355045.88	2169320.38
1361	355099.71	2169373.83
1362	355126	2169403.04
1363	355145.14	2169432.8
1364	355156.88	2169456.35
1365	355167.88	2169486.95
1366	355171.33	2169493.75
1367	355177.67	2169501.38
1368	355187.29	2169505.28
1369	355193.71	2169505.16
1370	355235.52	2169493.4
1371	355284.22	2169484.46
1372	355370.64	2169474.37
1373	355405.86	2169473.03
1374	355431.5	2169476.4
1375	355447.52	2169484.1
1376	355490.2	2169515.43

1377	355510.59	2169530.76
1378	355532.1	2169547.06
1379	355563.35	2169562.89
1380	355593.08	2169585.31
1381	355645.61	2169619.37
1382	355698.35	2169649.93
1383	355758.36	2169668.78
1384	355775.02	2169672.41
1385	355825.62	2169675.28
1386	355860.73	2169678.8
1387	355888.6	2169689.51
1388	355907.73	2169702.38
1389	355934.86	2169724.8
1390	355939.0889	2169729.738
1391	355958.96	2169752.8
1392	356022.61	2169815.73
1393	356042.54	2169840.04
1394	356072.32	2169870.9
1395	356079	2169887.39
1396	356082.91	2169906.41
1397	356091.1	2169921.62
1398	356127.19	2169964.04
1399	356141.38	2169987.95
1400	356169.13	2170045.84
1401	356172.18	2170051.25
1402	356203.8	2170107.32
1403	356246.07	2170176.07
1404	356274.08	2170220.97
1405	356291.26	2170241.69
1406	356301.73	2170249.22
1407	356345.37	2170269.54
1408	356355.67	2170275.07
1409	356377.08	2170293.4
1410	356402.6	2170337.12
1411	356412.05	2170366.81
1412	356413.9	2170383.92
1413	356415.36	2170407.88
1414	356417.11	2170416.46

Каталог координат устанавливаемой красной
линии (контур 26)

1415	356413.57	2170419.54
1416	356411.86	2170411.56
1417	356411.86	2170411.56
1418	356408.1	2170453.88
1419	356409.6	2170468.9
1420	356405.52	2170471.01
1421	356406.57	2170476.93
1422	356408.84	2170484.13
1423	356417.17	2170485.73

1424	356425.58	2170494.23
1425	356437.29	2170491.72
1426	356463.13	2170525.2
1427	356468.01	2170532.57
1428	356476.42	2170545.65
1429	356472.34	2170552.85
1430	356480.72	2170559.4
1431	356485.81	2170563.33
1432	356496.01	2170571.24
1433	356508.9	2170579.94
1434	356548.07	2170604.32
1435	356547.36	2170606.73
1436	356557.09	2170609.43
1437	356571.25	2170615.41
1438	356610.73	2170648.4
1439	356629.61	2170664.25
1440	356646.88	2170668.76
1441	356662.21	2170672.77
1442	356674.72	2170672.76
1443	356689.09	2170684.47
1444	356697.64	2170687.01
1445	356739.81	2170679.98
1446	356770.11	2170694.12
1447	356777.19	2170694.48
1448	356783.66	2170696.45
1449	356790.12	2170699.82
1450	356797.34	2170705.63
1451	356802.67	2170711.68
1452	356820.89	2170711.39
1453	356836	2170707.91
1454	356868.17	2170697.5
1455	356907.58	2170693.95
1456	356926.96	2170699.83
1457	356935.7	2170718.37
1458	356935.7	2170718.37
1459	356932.46	2170741.31
1460	356931.85	2170741.97
1461	356929.54	2170746
1462	356925.02	2170753.92
1463	356918.7	2170766.99
1464	356914.28	2170776.05
1465	356913.2	2170781.35
1466	356912.14	2170786.74
1467	356911.69	2170793.32
1468	356912.57	2170795.83
1469	356920.16	2170816.74
1470	356922.4	2170822.92
1471	356925.66	2170831.26
1472	356930.73	2170844.63
1473	356931.44	2170846.35

1474	356932.04	2170847.82
1475	356939.87	2170866.8
1476	356943.72	2170876.14
1477	356951.25	2170873.45

Каталог координат устанавливаемой красной
линии (контур 27)

1478	356952.42	2170878.29
1479	356943.09	2170881.52
1480	356943.5285	2170883.335
1481	356943.88	2170884.79
1482	356945.7	2170888.85
1483	356952.38	2170903.73
1484	356954.75	2170907.64
1485	356963.67	2170927.74
1486	356965.74	2170931.85
1487	356968.13	2170935.78
1488	356972.05	2170941.48
1489	356973.97	2170943.99
1490	356984.41	2170956.77
1491	356984.49	2170956.6
1492	356991.85	2170960.53
1493	357004.32	2170963.64
1494	357011.95	2170974.3
1495	357016.63	2170970.95

Каталог координат устанавливаемой красной
линии (контур 28)

1496	357022.12	2170976.25
1497	357021.43	2170979.44
1498	357021.43	2170984.22
1499	357023.05	2170988
1500	357023.959	2170989.127
1501	357031.35	2170998.58
1502	357030.37	2170999.27
1503	357033.38	2171003.53
1504	357034.44	2171002.78
1505	357045.68	2171014.21
1506	357067.59	2171036.24
1507	357096.39	2171065.21
1508	357114.19	2171081.7
1509	357114.71	2171077.18
1510	357114.75	2171065.8
1511	357118.56	2171067.33
1512	357133.28	2171079.51
1513	357132.33	2171095.88
1514	357135.5645	2171098.576
1515	357158.98	2171118.09
1516	357183.24	2171138.95
1517	357207.59	2171160.73
1518	357216.95	2171169.9

1519	357222.01	2171178.82
1520	357223.87	2171185.3
1521	357225.04	2171191.87
1522	357225.35	2171197.24
1523	357224.18	2171206.89
1524	357223.28	2171212.66
1525	357221.45	2171216.03
1526	357221.04	2171216.66
1527	357219.91	2171221.66
1528	357218.61	2171227.38
1529	357218.61	2171228.67
1530	357216.9	2171242.11
1531	357216.19	2171253.71
1532	357217.37	2171269.94
1533	357219.73	2171276.31
1534	357221.67	2171280.36
1535	357224.49	2171286.01
1536	357226.56	2171288.93
1537	357229.18	2171291.94
1538	357232.03	2171295.71
1539	357238.77	2171310.36
1540	357240.06	2171312.7
1541	357240.18	2171318.23
1542	357240.46	2171320.31
1543	357240.56	2171324.27
1544	357242.5	2171338.26
1545	357245.3	2171349.12
1546	357245.16	2171349.19
1547	357250.9	2171364.33
1548	357252.47	2171367.43
1549	357253.34	2171370.05
1550	357256.51	2171369.1
1551	357267.62	2171384.25
1552	357268.6	2171386.07
1553	357280.01	2171386.8
1554	357285.86	2171392.47
1555	357308.84	2171376.51

Каталог координат устанавливаемой красной
линии (контур 29)

1556	357311.28	2171383.91
1557	357286.86	2171406.69
1558	357287.98	2171412.13
1559	357288.39	2171412.8
1560	357290.47	2171412.59
1561	357291.27	2171412.52
1562	357291.57	2171412.49
1563	357293.4	2171412.31
1564	357299.38	2171411.73
1565	357304.3343	2171411.23
1566	357318.45	2171409.84

1567	357319.32	2171410.04
1568	357328.13	2171412.09
1569	357331.47	2171412.87
1570	357338.02	2171414.39
1571	357344.72	2171417.34
1572	357347.18	2171416.52
1573	357347.37	2171416.56
1574	357347.51	2171416.66
1575	357348.14	2171416.19
1576	357363.01	2171420.62
1577	357365.04	2171421.02
1578	357364.12	2171424.76
1579	357363.4	2171427.67
1580	357363.25	2171428.26
1581	357371.36	2171430.26
1582	357375.59	2171431.47
1583	357403.29	2171438.08
1584	357403.7	2171435.54
1585	357442.05	2171434.41
1586	357470.86	2171433.53
1587	357472.23	2171421.63
1588	357483.9	2171422.25
1589	357483.9	2171424.96
1590	357492.65	2171424.96
1591	357492.72	2171422.37
1592	357516.81	2171421.9
1593	357532.34	2171429.78
1594	357536.82	2171431.11
1595	357541.56	2171433.89
1596	357560.61	2171445.97
1597	357576.84	2171458.17
1598	357572.88	2171465.7
1599	357573.38	2171466.28
1600	357573.77	2171466.74
1601	357574.2	2171467.23
1602	357582.14	2171474.22
1603	357592.1	2171499.32
1604	357594.26	2171513.57
1605	357593.96	2171517.92
1606	357595.28	2171528.2
1607	357611.82	2171567.91
1608	357635.87	2171603.74
1609	357669.33	2171658.92
1610	357689.88	2171681.57
1611	357705.89	2171709.46
1612	357728.09	2171759.94
1613	357738.7	2171811.58
1614	357748.46	2171859.69
1615	357758.37	2171888.17
1616	357770.5	2171910.45

1617	357801.2	2171931.63
1618	357813.46	2171941.25
1619	357823.12	2171954.63
1620	357823.42	2171985.84
1621	357825.33	2172030.18
1622	357829.88	2172047.84
1623	357830.19	2172031.18

Каталог координат устанавливаемой красной
линии (контур 30)

1624	357834.55	2172038.12
1625	357834.65	2172053.21
1626	357850.23	2172081.89
1627	357847.92	2172083.91
1628	357845.46	2172085.55
1629	357856.5	2172105.14
1630	357857.32	2172106.01
1631	357865.26	2172101.77

Каталог координат устанавливаемой красной
линии (контур 31)

1632	357871.22	2172111.12
1633	357861.55	2172116.76
1634	357859.96	2172120.03
1635	357873.97	2172145.9
1636	357883.77	2172162.53
1637	357891.93	2172175.06
1638	357910.06	2172194.8
1639	357938.56	2172200.69
1640	357948.17	2172197.3
1641	357970.2	2172156.73
1642	357971.63	2172154.38
1643	357992.66	2172119.84
1644	357995.27	2172115.56
1645	357996.8798	2172111.898
1646	358005.69	2172092.48
1647	358005.72	2172083.46
1648	358004.5	2172076.61

Каталог координат устанавливаемой красной
линии (контур 32)

1649	358013.03	2172069.97
1650	358017.98	2172075.67
1651	358019.9269	2172073.669
1652	358032.67	2172060.57
1653	358046.55	2172041.89
1654	358055.91	2172038.67
1655	358068.87	2172036.19
1656	358093.7	2172050.78
1657	358125.52	2172083.7
1658	358144.81	2172112.76
1659	358163.57	2172131.5

1660	358191.92	2172143.52
1661	358229.4	2172143.96
1662	358297.69	2172150.16
1663	358323.57	2172148.85
1664	358336.28	2172143.41
1665	358368.27	2172122.4
1666	358389.43	2172116.92
1667	358412.12	2172129.5
1668	358416.6	2172152.19
1669	358416.97	2172177.8
1670	358423.07	2172193.15
1671	358436.67	2172211.08
1672	358454.08	2172242.44
1673	358493.5	2172272.82
1674	358521.06	2172289.43
1675	358521.06	2172289.43
1676	358532.56	2172310.92
1677	358525.13	2172331.88
1678	358505.2	2172355.34
1679	358456.28	2172399.64
1680	358404.78	2172435.64
1681	358372.24	2172464.75
1682	358353.97	2172486.92
1683	358347.89	2172500.91
1684	358343.6	2172529.32
1685	358342.25	2172582.87
1686	358348.71	2172632.26
1687	358338.59	2172669.38
1688	358337.33	2172685.79
1689	358343.15	2172698.29
1690	358356.97	2172715.63
1691	358387.97	2172764.87
1692	358396.98	2172802.77
1693	358380.74	2172893.02
1694	358378.35	2172926.05
1695	358383.25	2172937.34
1696	358405.81	2172972.61
1697	358420.36	2173008.46
1698	358423.26	2173050.12
1699	358417.45	2173070.75
1700	358415.86	2173080.74
1701	358417.13	2173090.38
1702	358432.63	2173141.8
1703	358440.97	2173169.47
1704	358442.14	2173216.11
1705	358446.73	2173224.02
1706	358464.73	2173232.14
1707	358495.29	2173247.42
1708	358523.16	2173274.46
1709	358556.96	2173287.04

1710	358572.24	2173297.59
1711	358602.54	2173355.68
1712	358611.99	2173401.77
1713	358620.39	2173414.75
1714	358641.53	2173424.23
1715	358663.56	2173433.16
1716	358679.55	2173449.58
1717	358719.55	2173511.7
1718	358734.79	2173527.15
1719	358762.93	2173540.47
1720	358777.91	2173555.9
1721	358781.83	2173568.44
1722	358777.43	2173603.45
1723	358764.33	2173634.63
1724	358745.12	2173664.35
1725	358708.53	2173705.83
1726	358668.18	2173743.36
1727	358656.13	2173761.57
1728	358635.02	2173798.95
1729	358614.89	2173844.56
1730	358603.23	2173878.44
1731	358582.42	2173944.02
1732	358565.8	2173984.06
1733	358548.36	2174009.46
1734	358524.85	2174037.14
1735	358516.05	2174051.01
1736	358503.14	2174077.18
1737	358496.62	2174096.52
1738	358492.36	2174132.4
1739	358478.07	2174190.24
1740	358477.62	2174203.12
1741	358480.15	2174204.95
1742	358497	2174195.86
1743	358533.68	2174166.39
1744	358558.45	2174140.35
1745	358576.4	2174121.89
1746	358579.39	2174109.36

Каталог координат устанавливаемой красной
линии (контур 33)

1747	358583.63	2174105.84
1748	358582.05	2174116.08
1749	358601.37	2174096.21
1750	358637.84	2174077.78
1751	358672.57	2174073.12
1752	358709.53	2174056.46
1753	358741.6	2174047.35
1754	358773.04	2174045.28
1755	358789.32	2174039.81
1756	358876.36	2173987.73

1757	358923.66	2173956.98
1758	358966.18	2173924.3
1759	358994.15	2173899.92
1760	359027.45	2173876.98
1761	359057.17	2173868.16
1762	359074.07	2173882.68
1763	359070.26	2173901.54
1764	359058.97	2173923.52
1765	359052.3	2173943.64
1766	359047.64	2173977.02
1767	359048.74	2174009.18
1768	359059.34	2174044.42
1769	359079.25	2174100.65
1770	359094.4	2174154.9
1771	359097.38	2174191.15
1772	359094.73	2174223.34
1773	359097.3	2174253.84
1774	359108.06	2174282.23
1775	359118.93	2174301.99
1776	359126.93	2174329.53
1777	359124.23	2174378.48
1778	359128.4	2174398.72
1779	359147.82	2174443.94
1780	359155.98	2174474.19
1781	359145.09	2174503.95
1782	359114.46	2174532.89
1783	359108.38	2174541.93
1784	359103.16	2174549.71
1785	359092.04	2174576.37
1786	359088.69	2174597.09
1787	359098.07	2174634.51
1788	359093.54	2174661.91
1789	359076.43	2174683.64
1790	359055.31	2174697.1
1791	359016.13	2174719.28
1792	359009.65	2174724.76
1793	359010.95	2174730.25
1794	359035.43	2174730.93
1795	359065.13	2174736.16
1796	359100.41	2174737.66
1797	359118.02	2174740.81
1798	359129.38	2174741.86
1799	359135.67	2174747.14
1800	359139.69	2174758.67
1801	359138.3	2174767.95
1802	359133.56	2174828.09
1803	359133.43	2174881.59
1804	359131.41	2174908.24
1805	359121.74	2174941.82
1806	359118.43	2174974.32

1807	359114.94	2174996.22
1808	359096.4	2175077.46
1809	359085.74	2175114.11
1810	359090.02	2175128.44
1811	359089.4	2175169.88
1812	359084.96	2175208.52
1813	359088.91	2175219.54
1814	359095.68	2175232.97
1815	359101.71	2175260.39
1816	359099.99	2175286.29
1817	359090.14	2175318.82
1818	359092.04	2175329.44
1819	359096.09	2175332.46
1820	359109.84	2175337.17
1821	359130.22	2175339.13
1822	359148.38	2175338.68
1823	359165.08	2175336.67
1824	359189.18	2175327.22
1825	359224.31	2175297.57
1826	359259.34	2175273.46
1827	359292.32	2175258.08
1828	359366.95	2175238.48
1829	359387.65	2175231.6
1830	359409.5	2175224.33
1831	359467.48	2175208.29
1832	359494.58	2175210.12
1833	359519.3	2175206.38
1834	359552.68	2175188.84
1835	359581.04	2175176.23
1836	359594.67	2175175.02
1837	359619.7	2175181.69
1838	359650.72	2175200.72
1839	359681.69	2175207.58
1840	359708.91	2175216.67
1841	359714.68	2175225.97
1842	359716.69	2175240.1
1843	359720.47	2175253.3
1844	359720.47	2175253.3
1845	359727.95	2175291.38
1846	359732.78	2175323.67
1847	359738.99	2175346.09
1848	359746.46	2175363.27
1849	359755.9	2175376.42
1850	359775.27	2175398.4
1851	359780.64	2175401.58
1852	359788.6	2175413.76
1853	359792.07	2175428.85
1854	359812.36	2175470.92
1855	359816.89	2175486.61
1856	359816.99	2175505.37

1857	359813.42	2175529.51
1858	359818.11	2175533.94
1859	359831.27	2175538.21
1860	359887.43	2175536.37
1861	359915.42	2175552.31
1862	359937.37	2175588.43
1863	359948.38	2175596.78
1864	360003.45	2175600.31
1865	360030.65	2175609.39
1866	360038.16	2175620.15
1867	360038.16	2175620.15
1868	360039.24	2175636.26
1869	360025.76	2175662.1
1870	359996.59	2175699.83
1871	359956.04	2175744.22
1872	359949.84	2175757.27
1873	359949.63	2175774.75
1874	359955.5	2175802.97
1875	359961.7	2175806.97
1876	359985.23	2175798.97
1877	360001.47	2175809.3
1878	360006.36	2175813.95
1879	360007.57	2175817.62
1880	360007.19	2175821.62
1881	360006.94	2175823.16
1882	360006.1	2175825.12
1883	360005.2	2175826.66
1884	360006.2	2175831.34
1885	360006.09	2175843.63
1886	360007.86	2175867.21
1887	360019.47	2175878.96
1888	360072.07	2175904.47
1889	360094.21	2175926.47
1890	360098.14	2175936.2
1891	360100.39	2175946.14
1892	360099.18	2175953.28
1893	360090.78	2175997.77
1894	360072.79	2176022.28
1895	360039.04	2176041.38
1896	360034.81	2176045.5
1897	360033.95	2176048.89
1898	360037.87	2176053.35
1899	360057.89	2176068.19
1900	360065.48	2176089.23
1901	360059.03	2176110.43
1902	360032.16	2176145.72
1903	360021.06	2176176.51
1904	360016.89	2176224.04
1905	360013.2	2176238.07
1906	360006.76	2176262.56

1907	359994.92	2176301.61
1908	359999.41	2176311.03
1909	360004.43	2176319
1910	360057.08	2176361.76
1911	360071.54	2176365.65
1912	360084.38	2176361.34
1913	360109.86	2176345.46
1914	360136.33	2176339.71
1915	360160.13	2176347.73
1916	360182.91	2176362.27
1917	360187.87	2176370.14
1918	360190.22	2176376.23
1919	360192.37	2176378.39
1920	360190.12	2176379.98
1921	360194.81	2176385.89
1922	360191.9	2176390.01
1923	360188.91	2176392.64
1924	360170.15	2176405.5
1925	360146.82	2176429.09
1926	360139.49	2176443.72
1927	360131.01	2176467
1928	360128.24	2176481.32
1929	360128.24	2176487.54
1930	360129.72	2176498.29
1931	360133.07	2176498.75
1932	360146.74	2176485.27
1933	360163.23	2176462.98
1934	360170.1	2176451.95
1935	360204.03	2176428.89
1936	360243.23	2176415.49
1937	360284.29	2176413.02
1938	360292.75	2176409.4
1939	360295.5	2176402.47
1940	360289.58	2176378.96
1941	360285.84	2176352.41
1942	360296.46	2176340.4
1943	360314.53	2176337.36
1944	360326.78	2176342.36
1945	360335.58	2176352.75
1946	360349.34	2176389.69
1947	360363.13	2176411.23
1948	360371.73	2176417.23
1949	360413.75	2176416.22
1950	360431.39	2176411.92
1951	360451.89	2176404.21
1952	360466.13	2176402.38
1953	360476.13	2176401.78
1954	360483.66	2176401.96
1955	360488.57	2176402.44
1956	360496.74	2176403.67

1957	360489.63	2176399.16
1958	360480.58	2176391.75
1959	360476.75	2176386.85
1960	360473.47	2176380.48
1961	360458.83	2176349.32
1962	360442.05	2176322.03
1963	360439.2	2176314.16
1964	360437.82	2176304.96
1965	360438.31	2176295.92
1966	360441.06	2176287.83
1967	360444.59	2176282.44
1968	360450.64	2176275.82
1969	360460.95	2176271.3
1970	360460.62	2176268.96
1971	360464.95	2176266.5
1972	360473.24	2176263.24
1973	360480.81	2176262.02
1974	360487.37	2176262.42
1975	360496.22	2176265.29
1976	360502.53	2176268.89
1977	360524.16	2176297.64
1978	360541.53	2176309.4
1979	360544.46	2176302.17

Каталог координат устанавливаемой красной
линии (контур 34)

1980	360550	2176315.4
1981	360550.53	2176326.6
1982	360554.8284	2176330.166
1983	360564.73	2176338.38
1984	360596.46	2176341.14
1985	360630.43	2176343.86
1986	360654.41	2176350.38
1987	360666.77	2176357.35
1988	360667.6	2176359.29
1989	360672.73	2176355.18


Каталог координат устанавливаемой красной
линии (контур 35)

1990	360675.73	2176358.35
1991	360669.39	2176363.45
1992	360677.8	2176383.07
1993	360679.69	2176390.14
1994	360683.8271	2176399.136
1995	360696.49	2176426.67
1996	360702.51	2176437.27
1997	360701.9	2176448.6
1998	360712.21	2176458.82
1999	360718.19	2176465.1
2000	360720.92	2176478.52
2001	360720.08	2176486.63
2002	360719.13	2176497.27

2003	360719.33	2176506.9
2004	360719.37	2176509.1
2005	360723.2	2176507.44
2006	360725.9785	2176514.918
2007	360729.16	2176523.48

Каталог координат устанавливаемой красной
линии (контур 36)

2008	360750.05	2176579.69
2009	360750.07	2176586.2
2010	360760.76	2176619.24
2011	360763.3	2176619.43
2012	360766.63	2176617.74

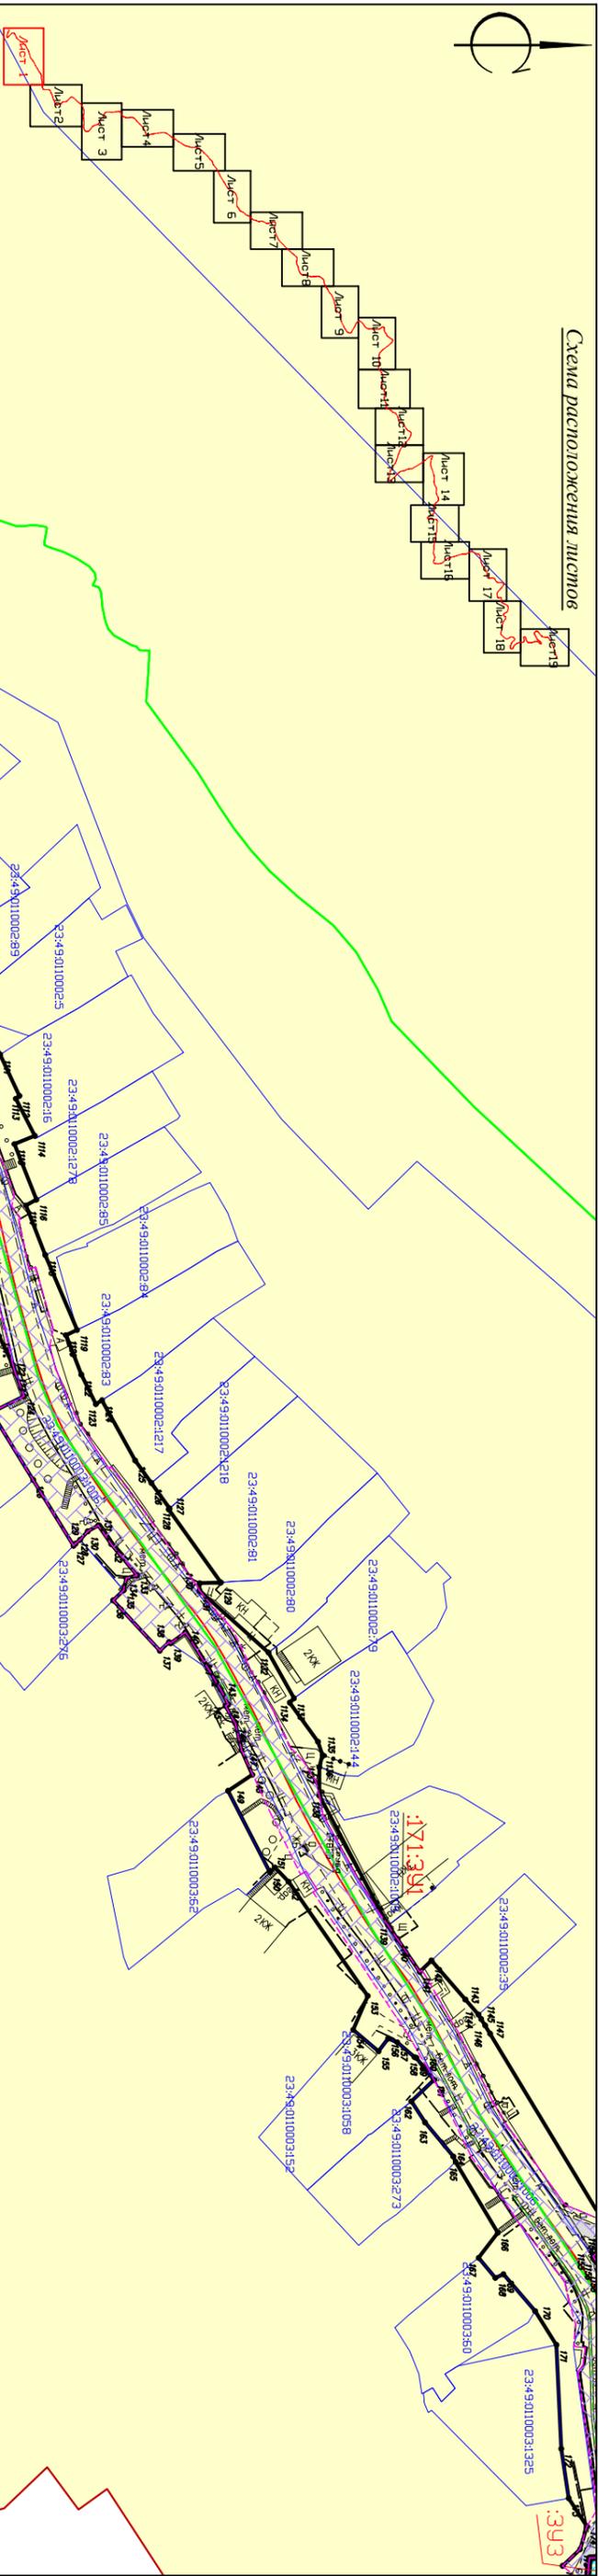

Муниципальное образование город-курорт
Сочи Краснодарского края

23:49:0110003

Условные обозначения:

- Граница зоны планируемого размещения объекта поворота отвода
- Граница существующего земельного участка, учтенного в ЕПН
- Кадастровый номер земельного участка
- Граница кадастрового квартала
- Номер кадастрового квартала
- Условный номер образующего земельного участка
- Границы населенных пунктов
- Линия обозначения дороги, улицы, проезда, линии связи, объекта инженерной и транспортно-инфраструктуры
- Автомобильная дорога II технической категории
- Учтенные Границы земельного участка
- Образующие земельные участки
- Границы объектов капитального строительства
- Исправление ресторовой ошибки в местоположении границ земельного участка
- Устанавливаемая красная линия
- Существующая красная линия
- Поворотная точка устанавливаемой красной линии, номер точки


Краснодарский край, город-курорт Сочи

Документация по планировке территории в отношении полосы отвода
автомобильной дороги общего пользования регионального значения «п. Лазаревское
-а. Тахаити», расположенной в городе – курорте Сочи Краснодарского края


Изм.	Кол.уч.	Лист	№ док.	Подп.	Дата
Инженер	Зам. дир. ОКР/ИТИ	Грабарева Т.В.			
		Николашенко К.А.			
Чертеж межевания территории					
Том I. Основная часть проекта межевания территории			Статия	Лист	Листов
М 1:1500			ПМ	1	19
ГБУ Краснодарского края "Краевая техническая инвентаризация- Кревое БТИ"					



Схема расположения листов

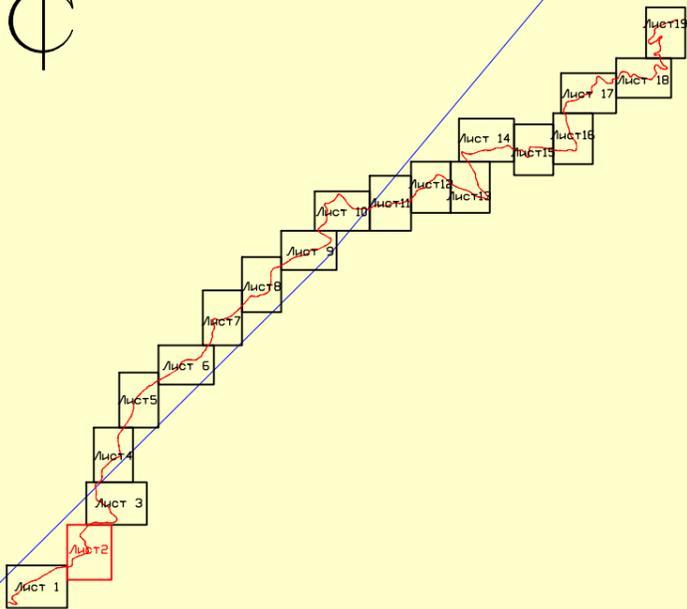



муниципальное образование город-курорт
Сочи Краснодарского края

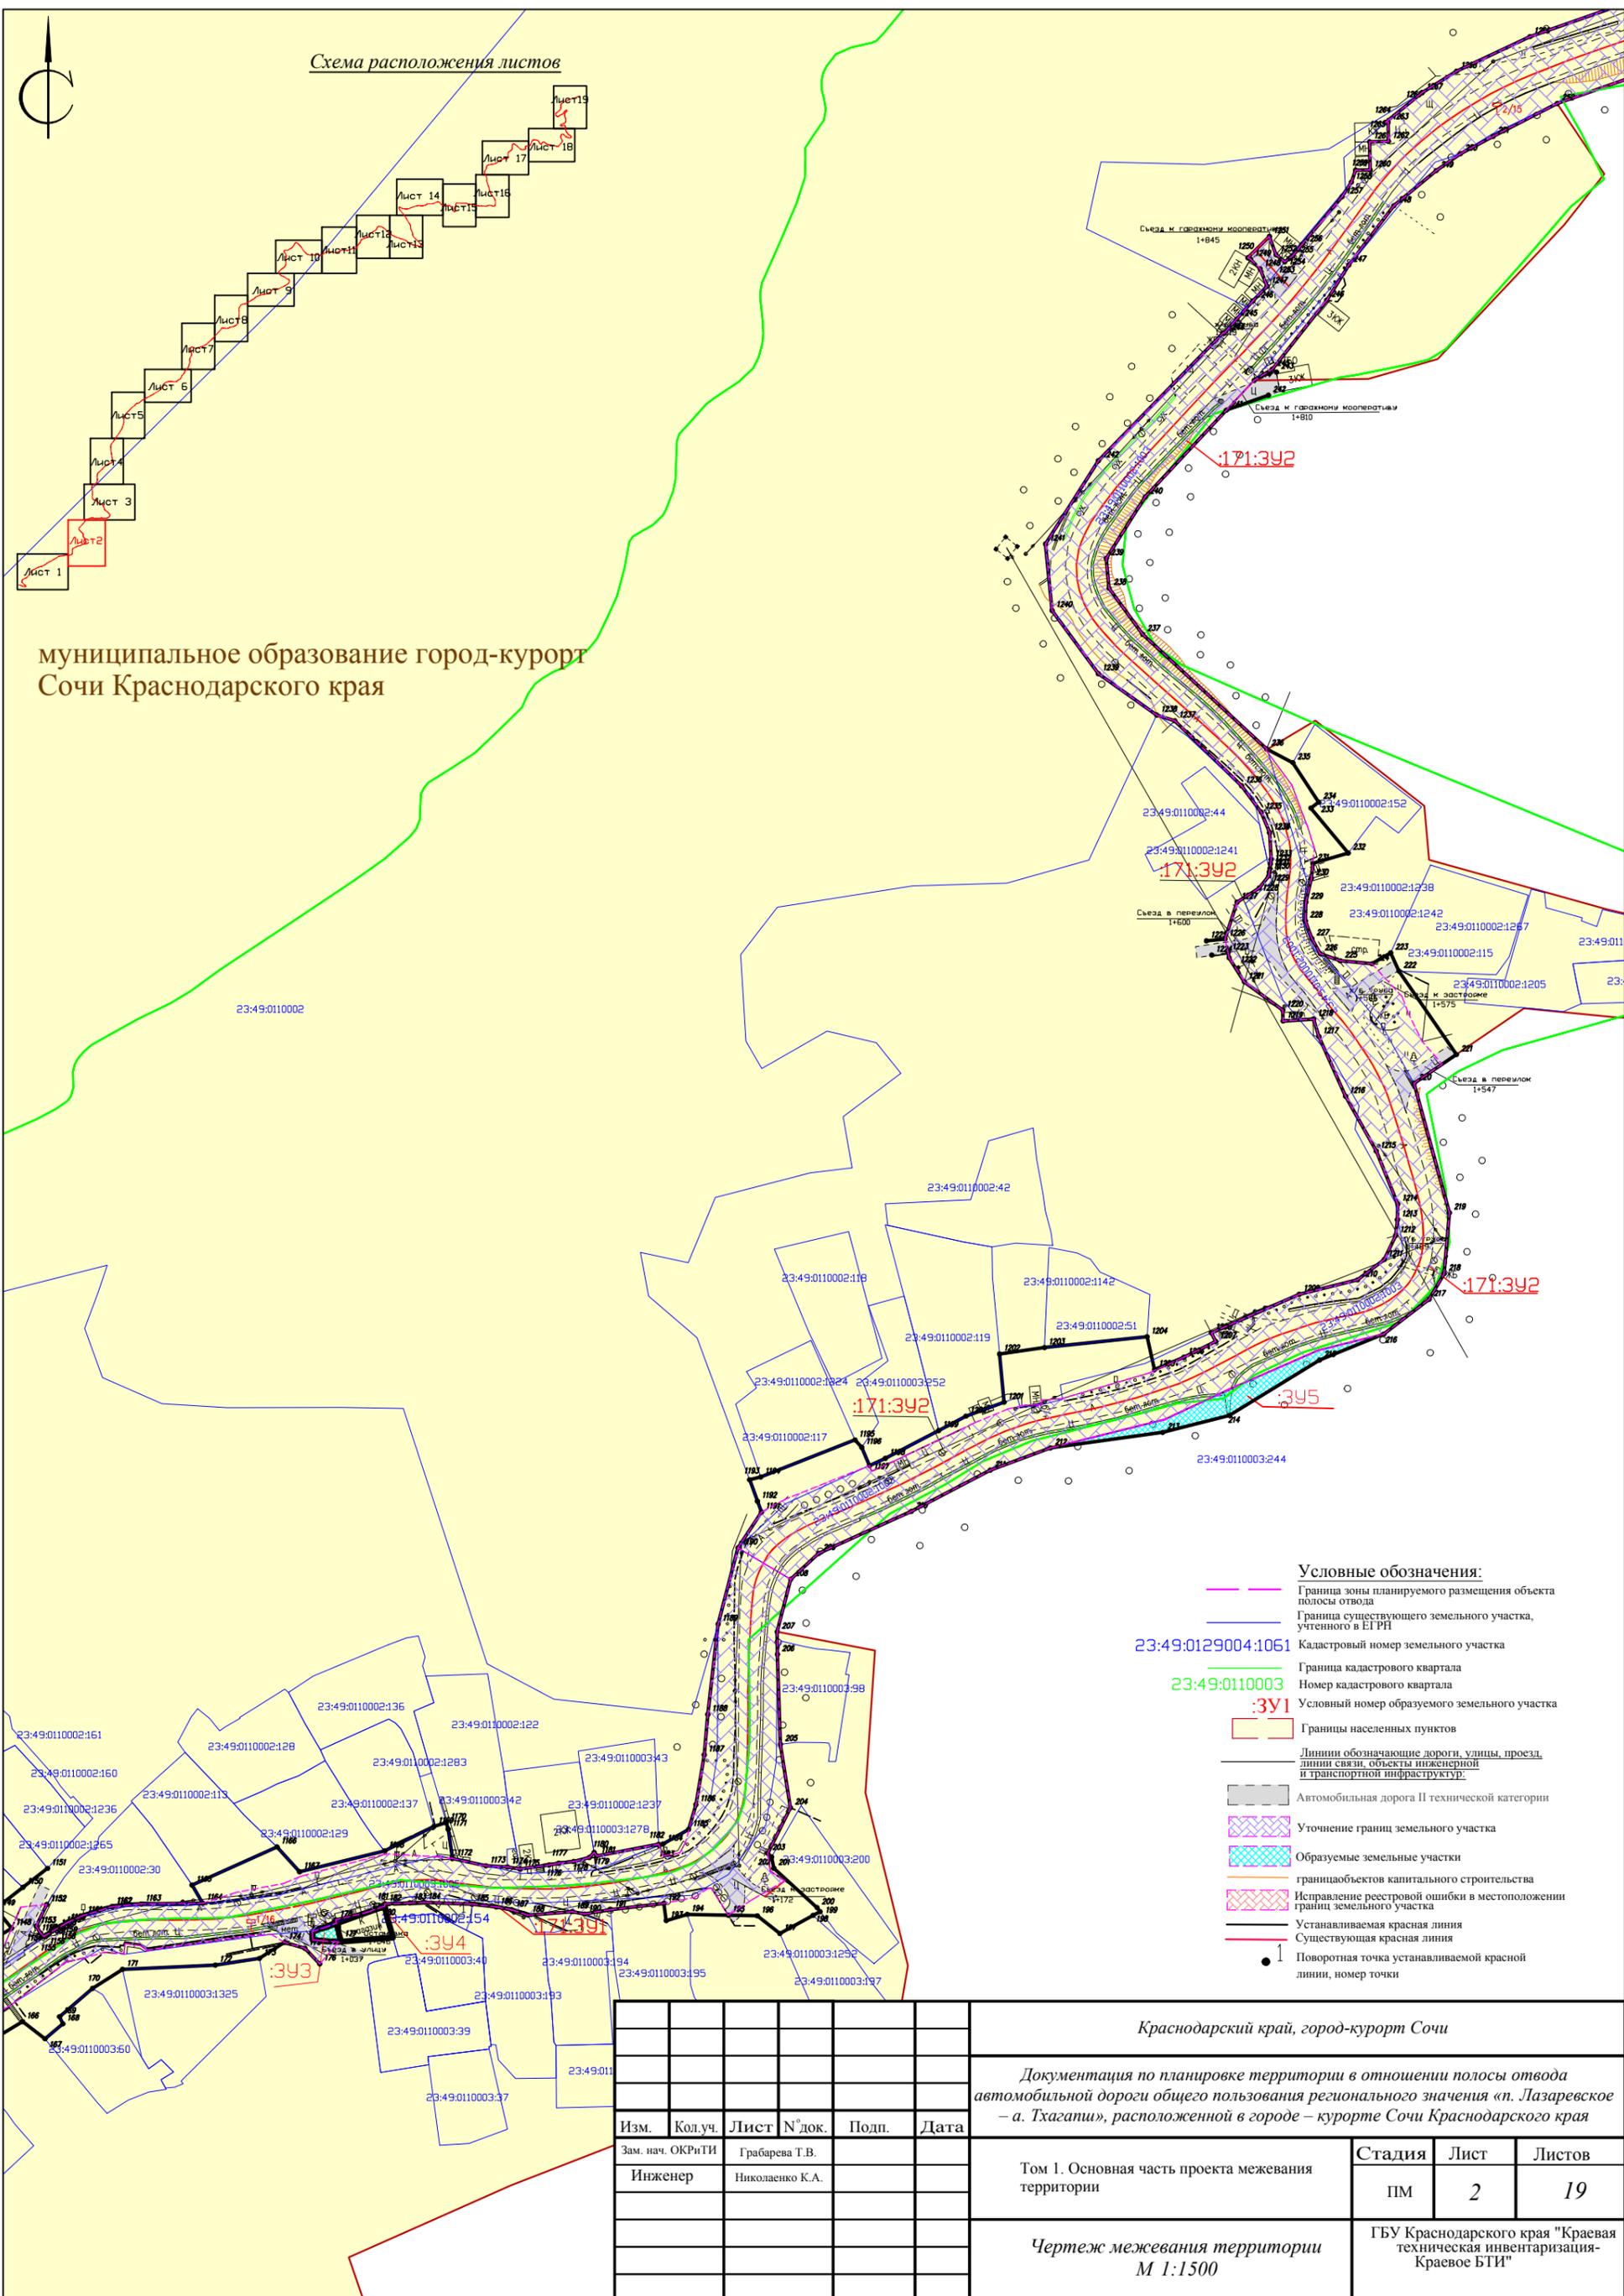

Условные обозначения:

- Граница зоны планируемого размещения объекта полосы отвода
- Граница существующего земельного участка, учтенного в ЕГРН
- 23:49:0129004:1061 Кадастровый номер земельного участка
- 23:49:0110003 Граница кадастрового квартала
- 23:49:0110003 Номер кадастрового квартала
- :3У1 Условный номер образуемого земельного участка
- Границы населенных пунктов
- Линии обозначающие дороги, улицы, проезд, линии связи, объекты инженерной и транспортной инфраструктуры
- Автомобильная дорога II технической категории
- Уточнение границ земельного участка
- образуемые земельные участки
- граница объектов капитального строительства
- Исправление реестровой ошибки в местоположении границ земельного участка
- Устанавливаемая красная линия
- Существующая красная линия
- 1 Поворотная точка устанавливаемой красной линии, номер точки

						<i>Краснодарский край, город-курорт Сочи</i>			
						<i>Документация по планировке территории в отношении полосы отвода автомобильной дороги общего пользования регионального значения «п. Лазаревское – а. Тхагати», расположенной в городе – курорте Сочи Краснодарского края</i>			
Изм.	Кол.уч.	Лист	№ док.	Подп.	Дата	Том 1. Основная часть проекта межевания территории	Стадия	Лист	Листов
							ПМ	2	19
Зам. нач. ОКРТИ Инженер						Грабарева Т.В. Николаенко К.А.		ГБУ Краснодарского края "Краевая техническая инвентаризация-Краевое БТИ"	
						<i>Чертеж межевания территории М 1:1500</i>			

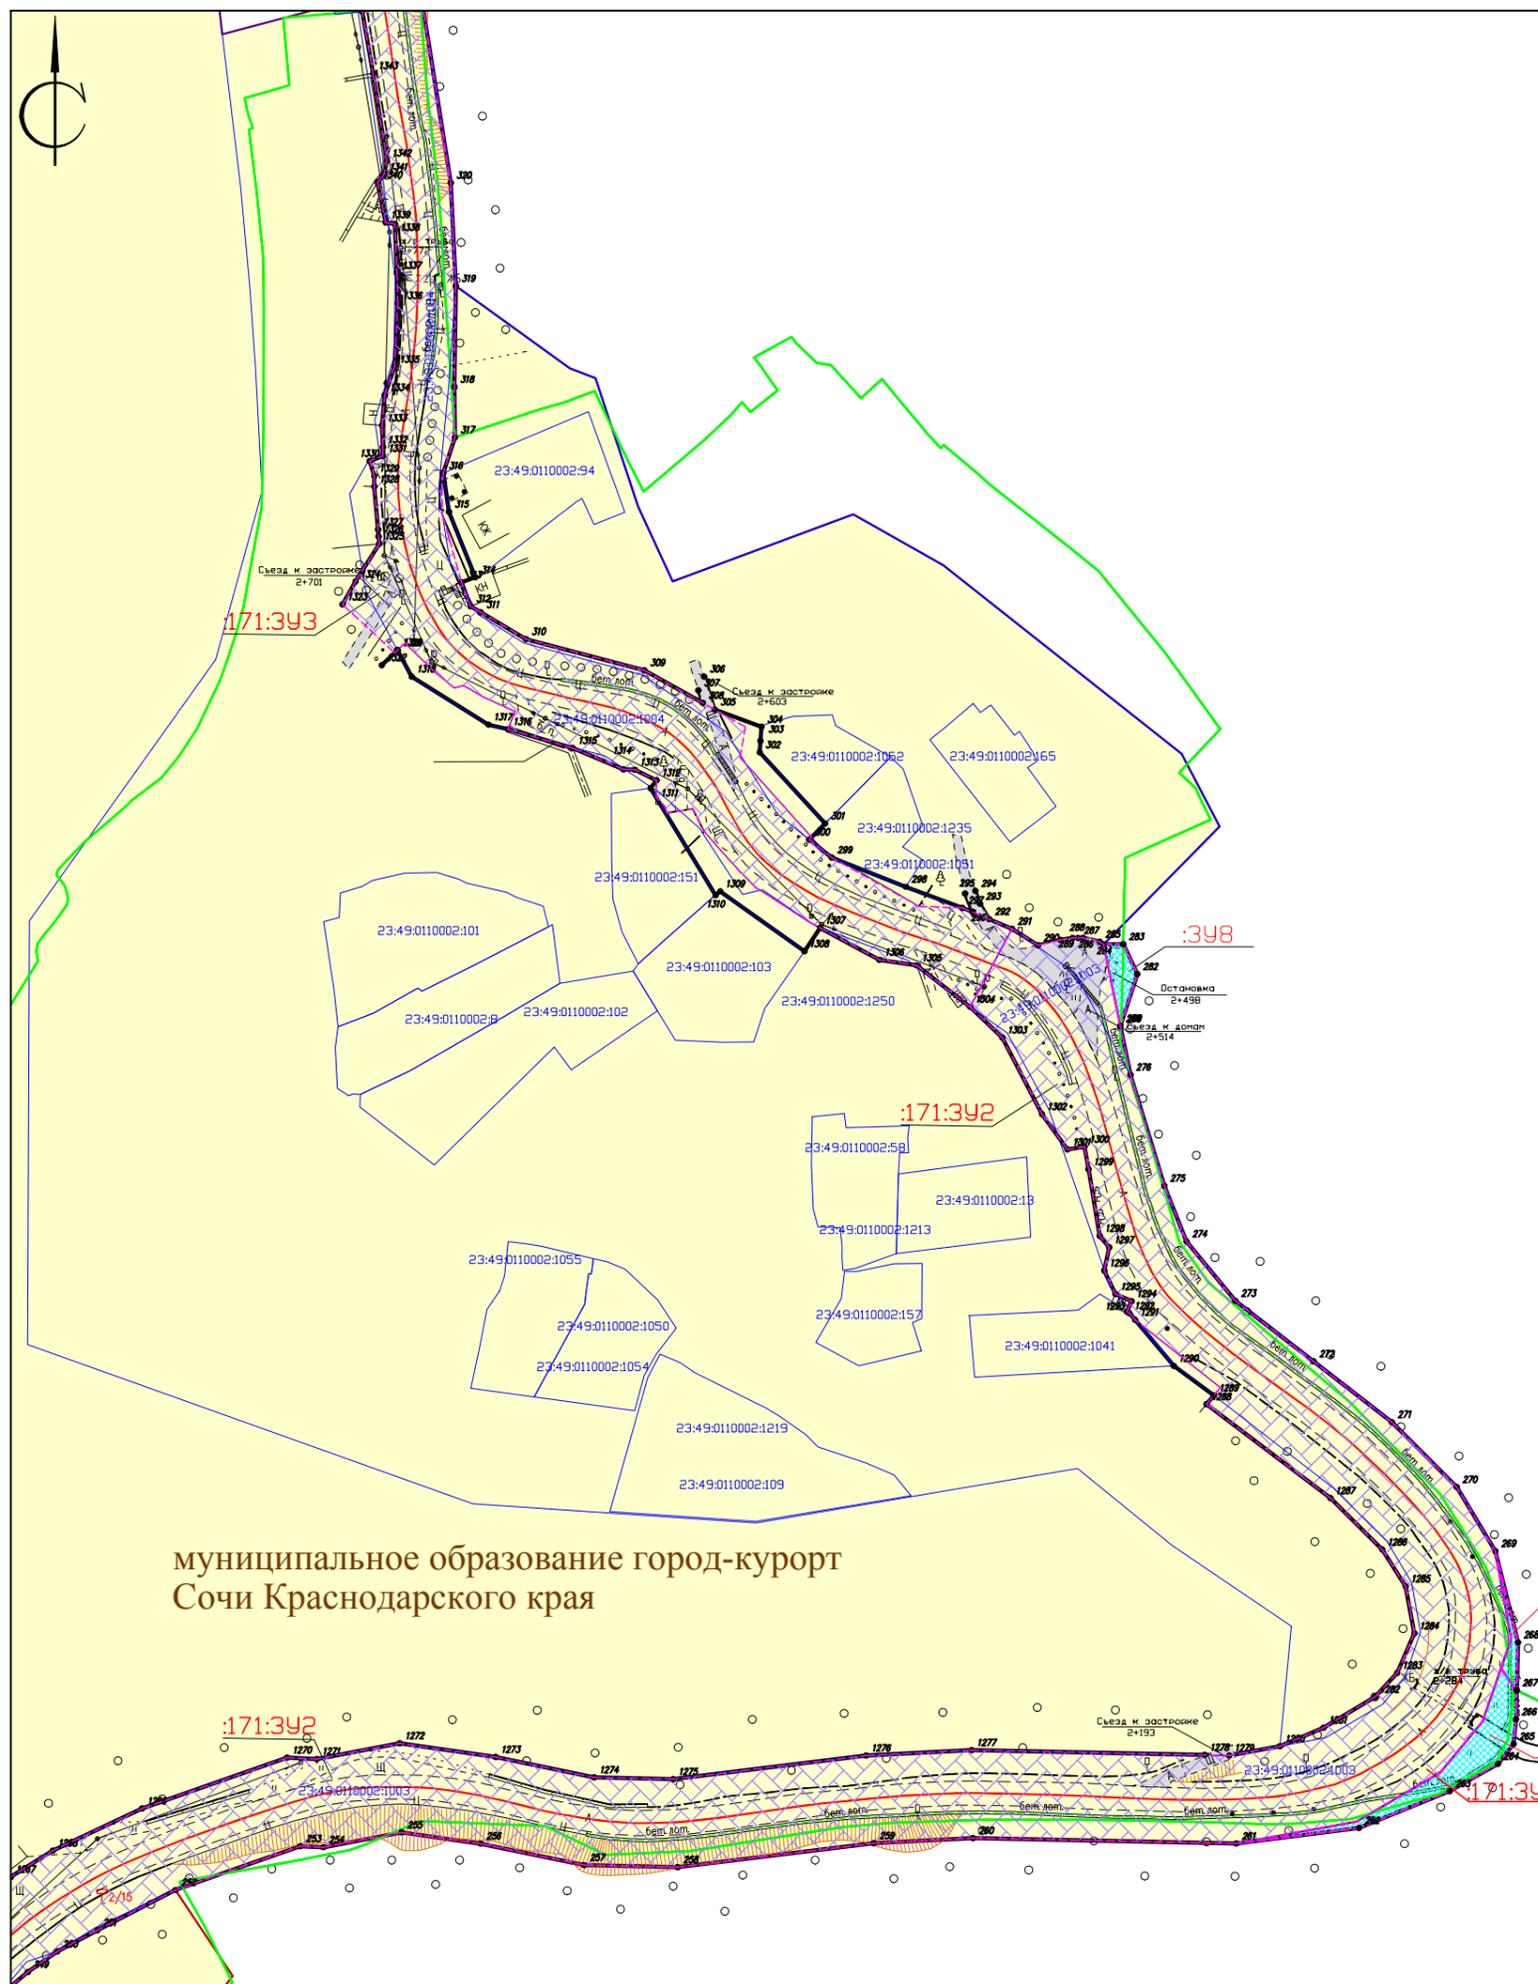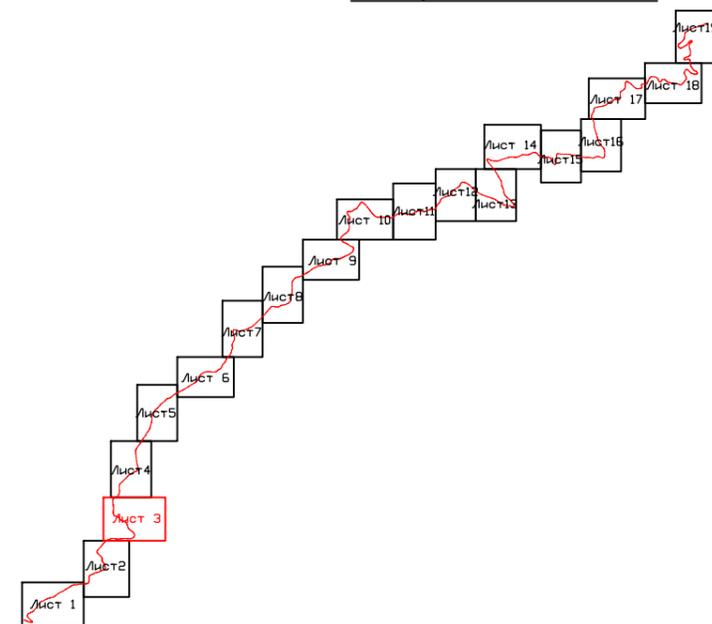


муниципальное образование город-курорт
Сочи Краснодарского края

- Условные обозначения:**
- Граница зоны планируемого размещения объекта полосы отвода
 - Граница существующего земельного участка, учтенного в ЕИРН
 - Кадастровый номер земельного участка
 - Граница кадастрового квартала
 - Номер кадастрового квартала
 - Условный номер образуемого земельного участка
 - Границы населенных пунктов
 - Линии обозначающие дороги, улицы, проезд, линии связи, объекты инженерной и транспортной инфраструктуры:
 - Автомобильная дорога II технической категории
 - Уточнение границ земельного участка
 - образуемые земельные участки
 - граница объектов капитального строительства
 - Исправление реестровой ошибки в местоположении границ земельного участка
 - Устанавливаемая красная линия
 - Существующая красная линия
 - 1 Поворотная точка устанавливаемой красной линии, номер точки


						Краснодарский край, город-курорт Сочи			
						Документация по планировке территории в отношении полосы отвода автомобильной дороги общего пользования регионального значения «п. Лазаревское – а. Тхагапхи», расположенной в городе – курорте Сочи Краснодарского края			
Изм.	Колуч.	Лист	№ док.	Подп.	Дата	Том 1. Основная часть проекта межевания территории	Стадия	Лист	Листов
Зам. нач. ОКРиТИ		Грабарева Т.В.					ПМ	3	19
Инженер		Николаенко К.А.				Чертеж межевания территории М 1:1500	ГБУ Краснодарского края "Краевая техническая инвентаризация-Краевое БТИ"		



Схема расположения листов

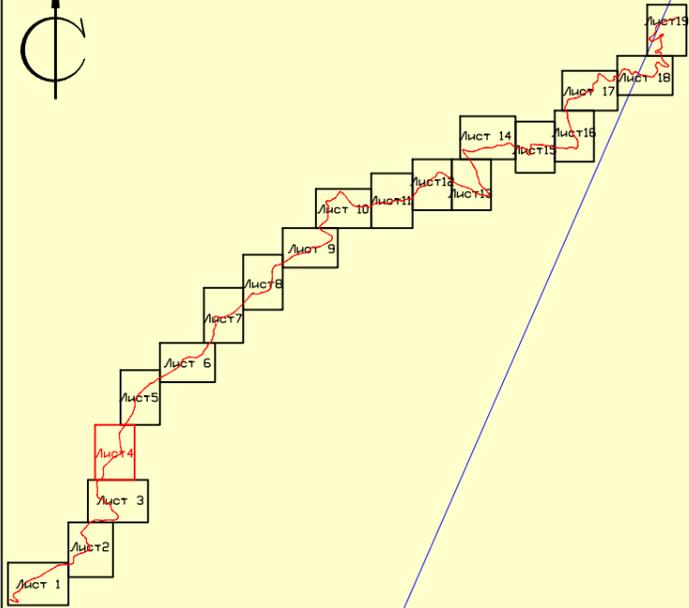

муниципальное образование город-курорт
Сочи Краснодарского края

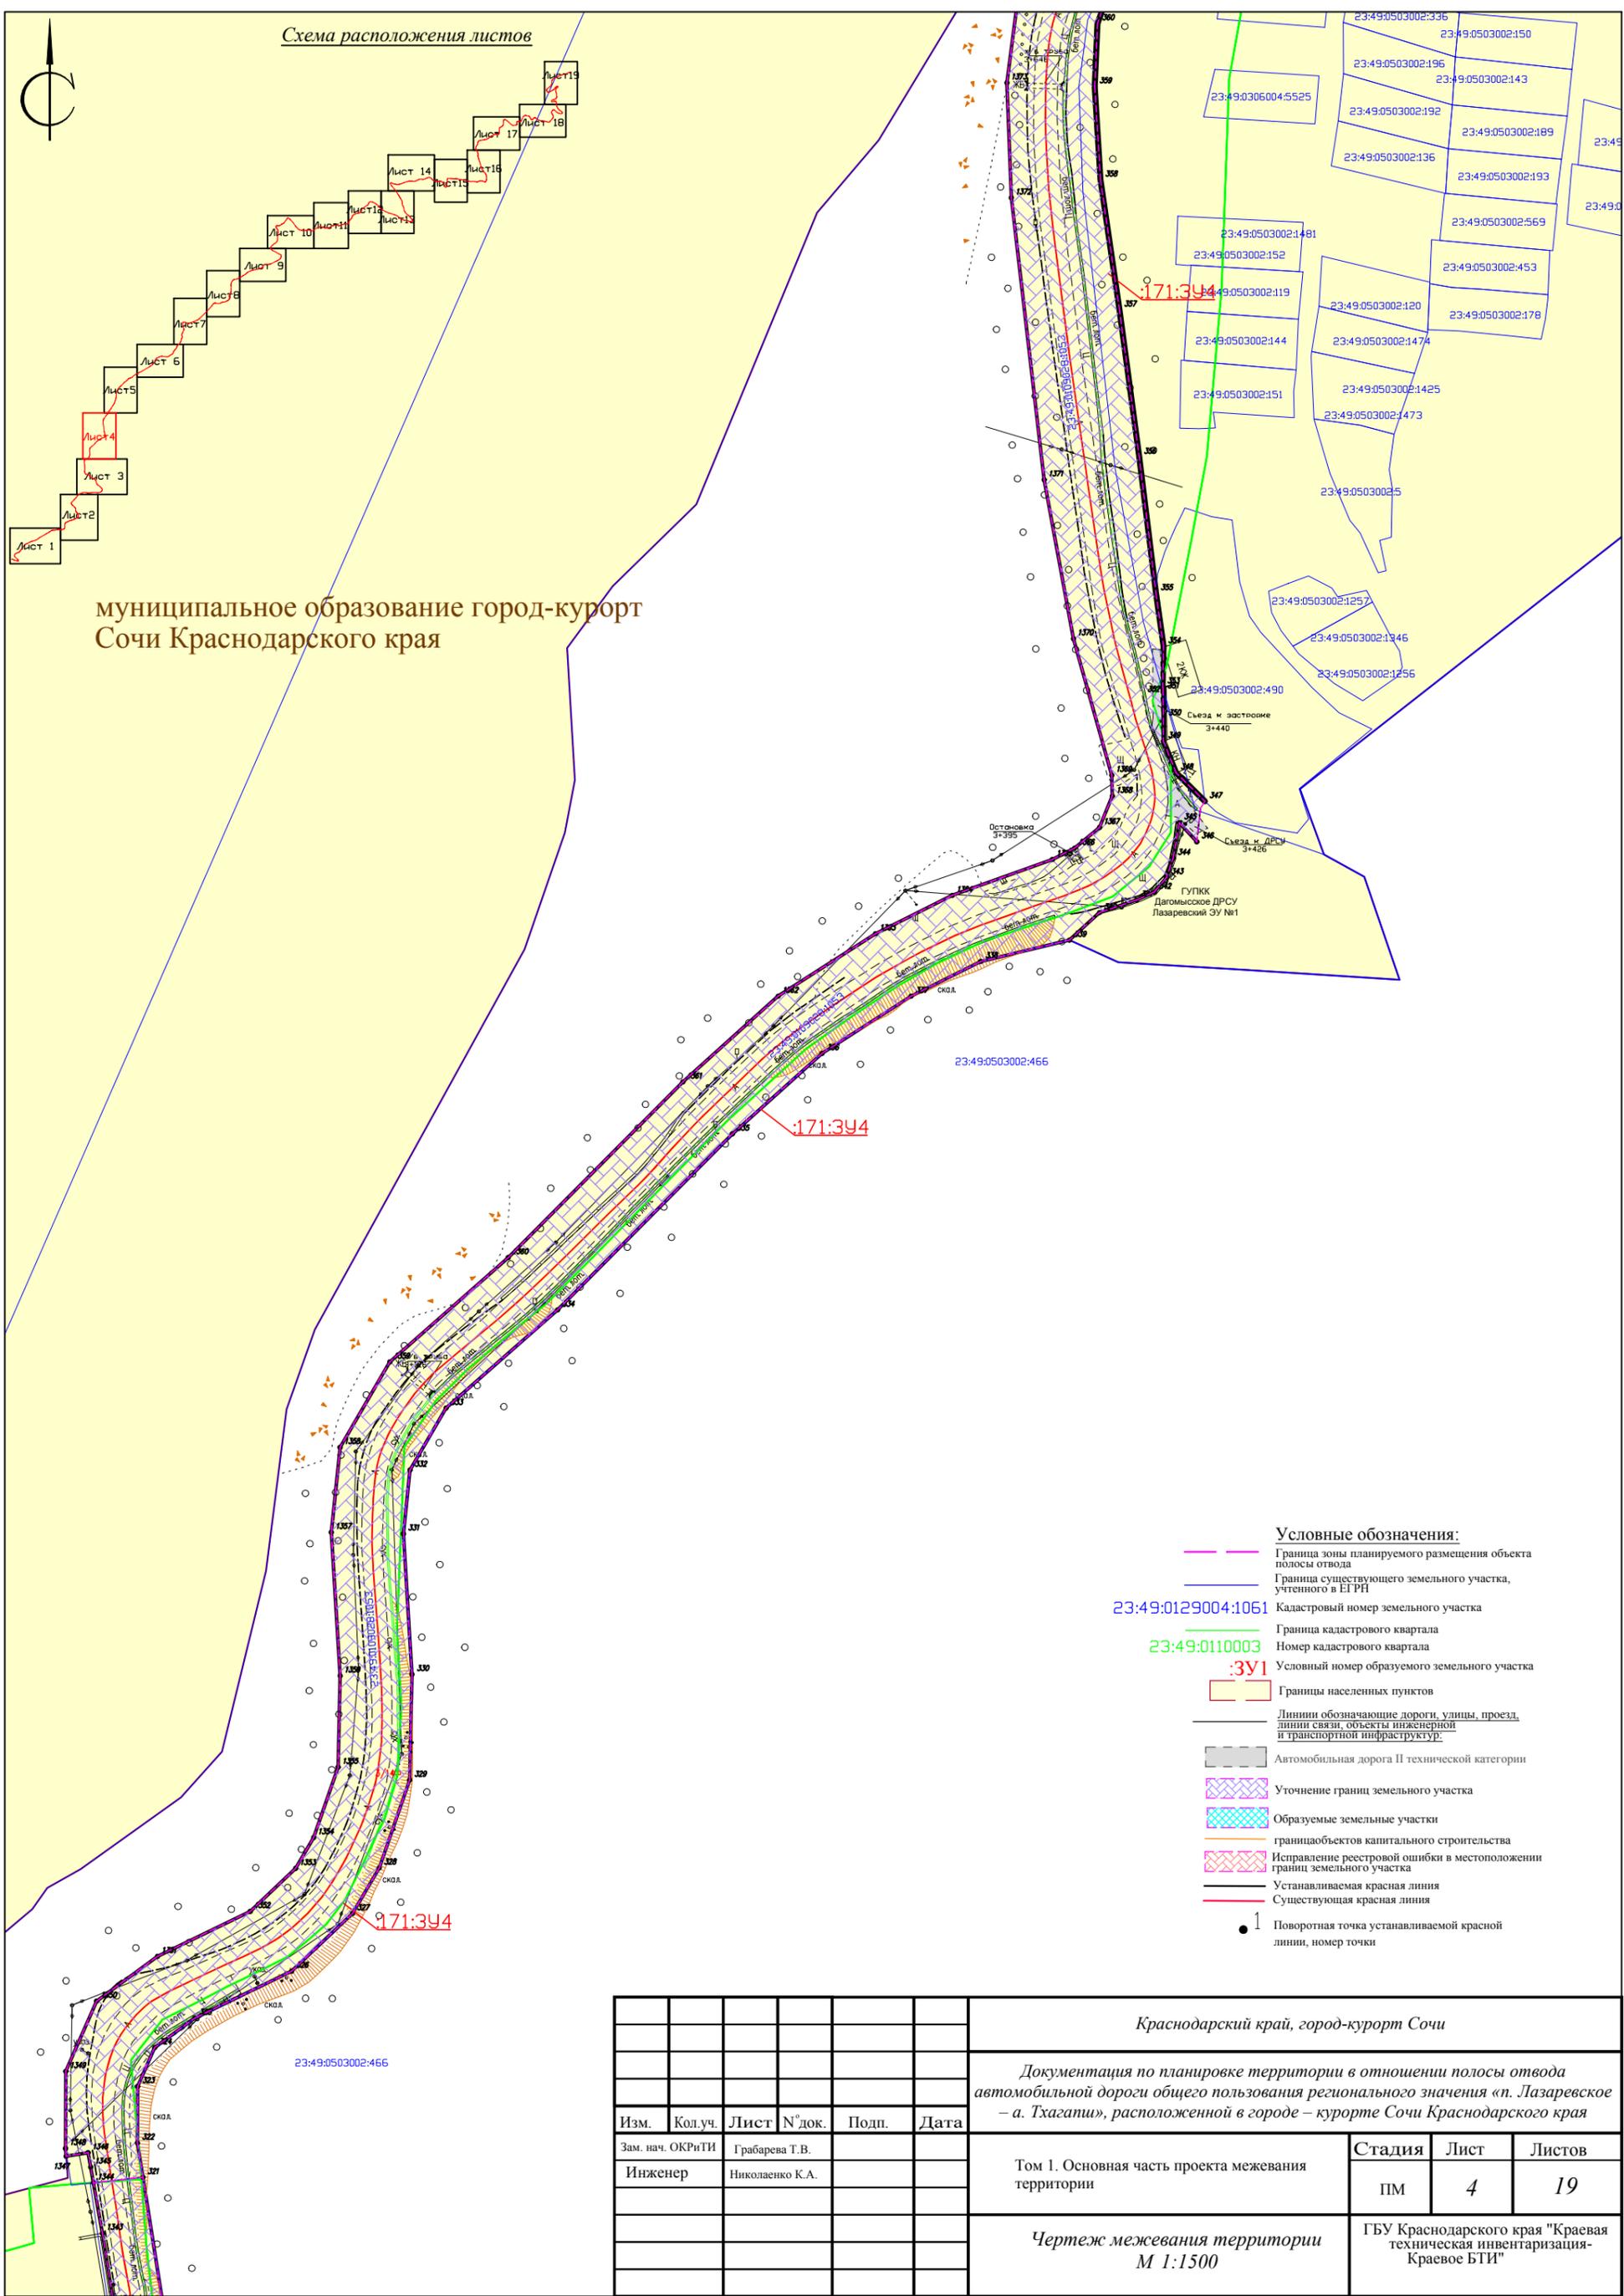

Условные обозначения:

- Граница зоны планируемого размещения объекта полосы отвода
- Граница существующего земельного участка, учтенного в ЕГРН
- 23:49:0129004:1061 Кадастровый номер земельного участка
- Граница кадастрового квартала
- 23:49:0110003 Номер кадастрового квартала
- :391 Условный номер образуемого земельного участка
- Границы населенных пунктов
- Линии обозначающие дороги, улицы, проезд, линии связи, объекты инженерной и транспортной инфраструктур
- Автомобильная дорога II технической категории
- Уточнение границ земельного участка
- образуемые земельные участки
- граница объектов капитального строительства
- Исправление реестровой ошибки в местоположении границ земельного участка
- Устанавливаемая красная линия
- Существующая красная линия
- 1 Поворотная точка устанавливаемой красной линии, номер точки

<i>Краснодарский край, город-курорт Сочи</i>					
<i>Документация по планировке территории в отношении полосы отвода автомобильной дороги общего пользования регионального значения «п. Лазаревское – а. Тхагапш», расположенной в городе – курорте Сочи Краснодарского края</i>					
Изм.	Кол.уч.	Лист	№ док.	Подп.	Дата
Зам. нач. ОКРТИ	Грабарева Т.В.				
Инженер	Николаенко К.А.				
Том 1. Основная часть проекта межевания территории				Стадия	Лист
				ПМ	4
				Листов	19
<i>Чертеж межевания территории</i> <i>М 1:1500</i>				ГБУ Краснодарского края "Краевая техническая инвентаризация-Краевое БТИ"	


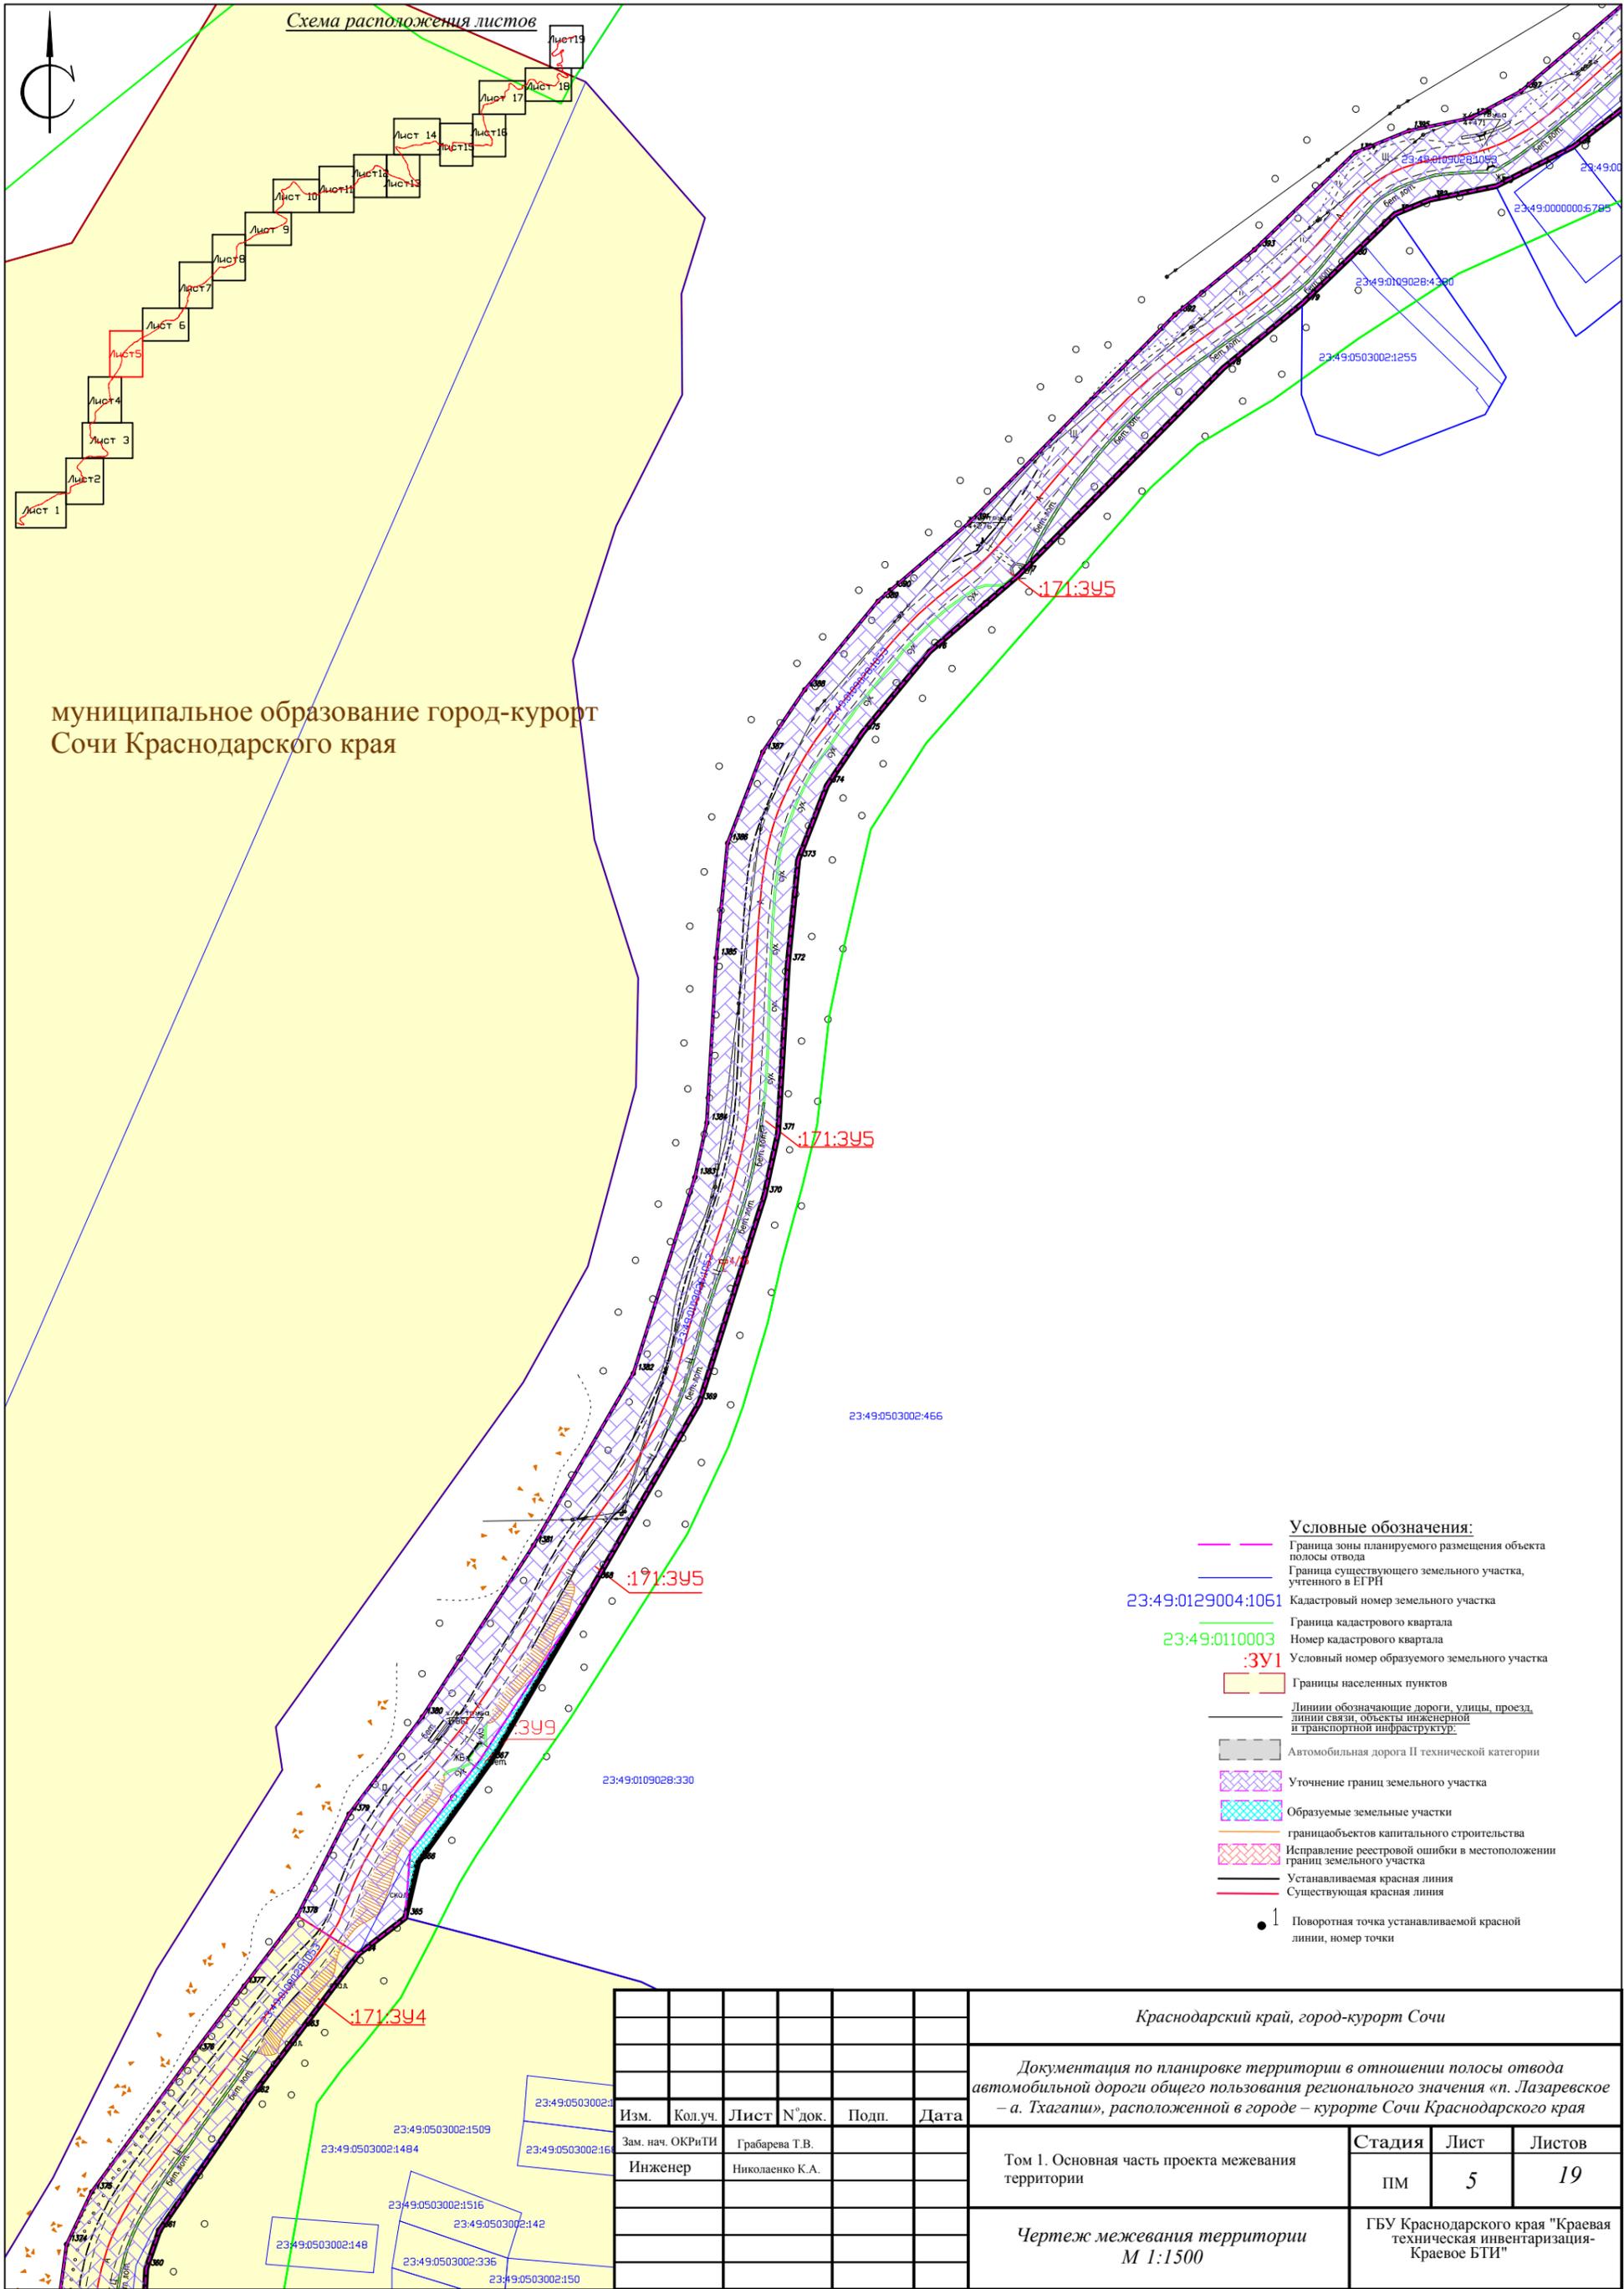


Схема расположения листов

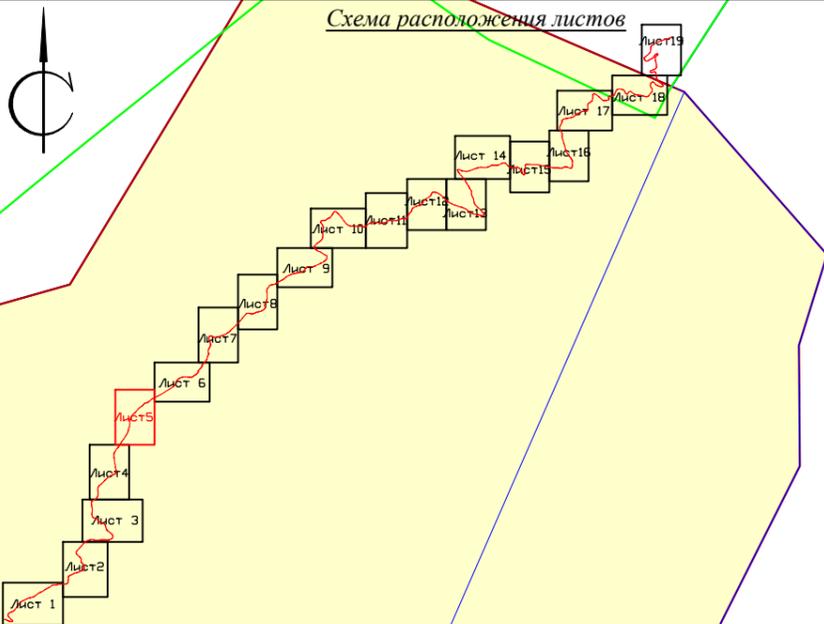


муниципальное образование город-курорт
Сочи Краснодарского края

- Условные обозначения:**
- Граница зоны планируемого размещения объекта полосы отвода
 - Граница существующего земельного участка, учтенного в ЕГРН
 - 23:49:0129004:1061 Кадастровый номер земельного участка
 - Граница кадастрового квартала
 - 23:49:0110003 Номер кадастрового квартала
 - :3У1 Условный номер образуемого земельного участка
 - Границы населенных пунктов
 - Линии обозначающие дороги, улицы, проезд, линии связи, объекты инженерной и транспортной инфраструктуры
 - Автомобильная дорога II технической категории
 - Уточнение границ земельного участка
 - образуемые земельные участки
 - граница объектов капитального строительства
 - Исправление реестровой ошибки в местоположении границ земельного участка
 - Устанавливаемая красная линия
 - Существующая красная линия
 - 1 Поворотная точка устанавливаемой красной линии, номер точки


Краснодарский край, город-курорт Сочи					
Документация по планировке территории в отношении полосы отвода автомобильной дороги общего пользования регионального значения «п. Лазаревское – а. Тхагати», расположенной в городе – курорте Сочи Краснодарского края					
Изм.	Кол.уч.	Лист	№ док.	Подп.	Дата
Зам. нач. ОКРиТИ		Грабарева Т.В.			
Инженер		Николаенко К.А.			
Том 1. Основная часть проекта межевания территории				Стадия	Лист
				ПМ	5
				Листов	19
Чертеж межевания территории М 1:1500				ГБУ Краснодарского края "Краевая техническая инвентаризация- Краевое БТИ"	



Схема расположения листов

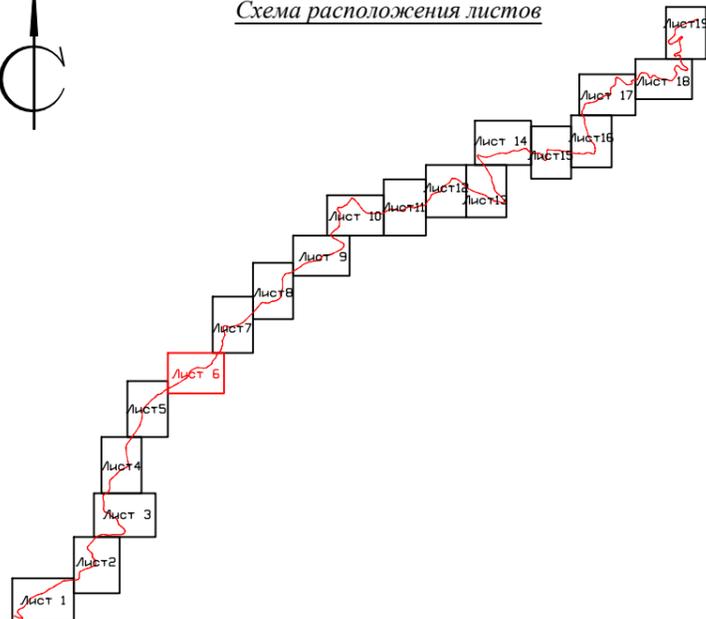

село Алексеевское Кировского сельского округа Лазаревского района Муниципального образования город-курорт Сочи Краснодарского края

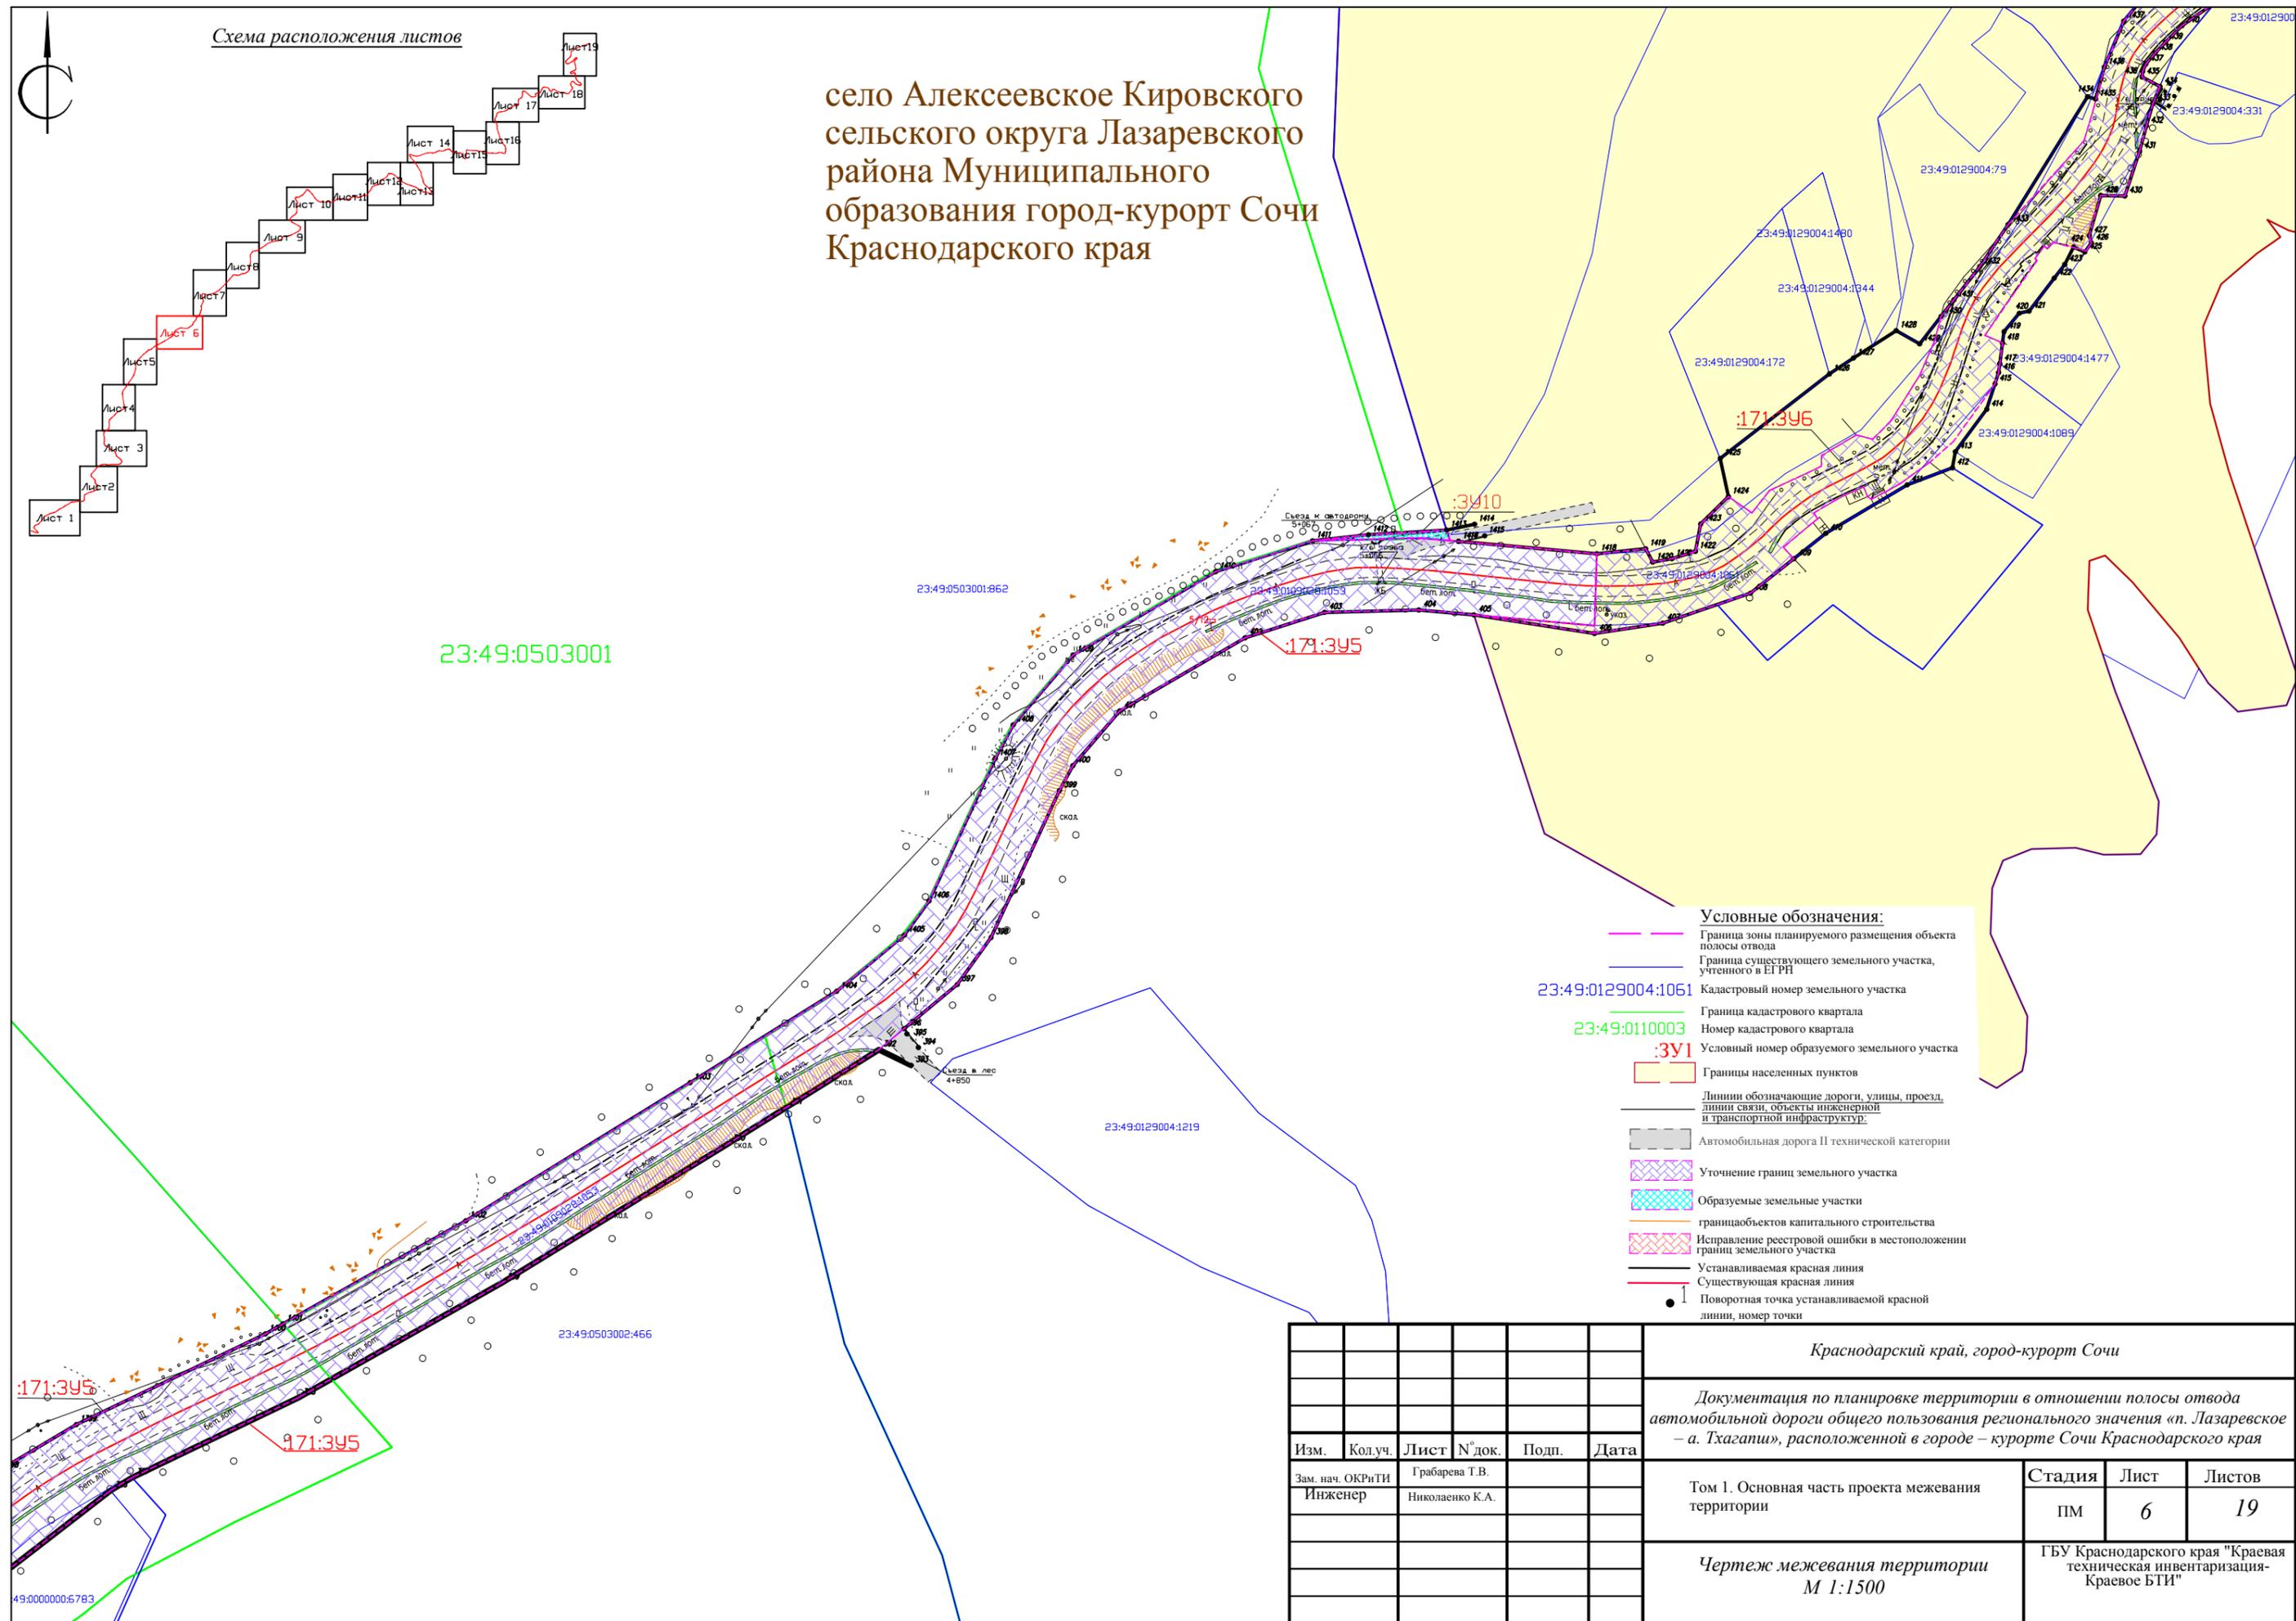

23:49:0503001

23:49:0503001:862

171.395

171.396

23:49:0129004:1061

23:49:0110003

171.395

23:49:0129004:1219

23:49:0503002:466


171.395

171.395

49:0000000:6783

- Условные обозначения:**
- Граница зоны планируемого размещения объекта полосы отвода
 - Граница существующего земельного участка, учтенного в ЕГРН
 - Кадастровый номер земельного участка
 - Граница кадастрового квартала
 - Номер кадастрового квартала
 - Условный номер образуемого земельного участка
 - Границы населенных пунктов
 - Линии обозначающие дороги, улицы, проезд, линии связи, объекты инженерной и транспортной инфраструктуры
 - Автомобильная дорога II технической категории
 - Уточнение границ земельного участка
 - образуемые земельные участки
 - граница объектов капитального строительства
 - Исправление реестровой ошибки в местоположении границ земельного участка
 - Устанавливаемая красная линия
 - Существующая красная линия
 - Поворотная точка устанавливаемой красной линии, номер точки

						<i>Краснодарский край, город-курорт Сочи</i>			
						<i>Документация по планировке территории в отношении полосы отвода автомобильной дороги общего пользования регионального значения «п. Лазаревское – а. Тхагапш», расположенной в городе – курорте Сочи Краснодарского края</i>			
Изм.	Кол.уч.	Лист	№ док.	Подп.	Дата	Том 1. Основная часть проекта межевания территории	Стадия	Лист	Листов
							ПМ	6	19
						<i>Чертеж межевания территории</i> <i>М 1:1500</i>	ГБУ Краснодарского края "Краевая техническая инвентаризация-Краевое БТИ"		

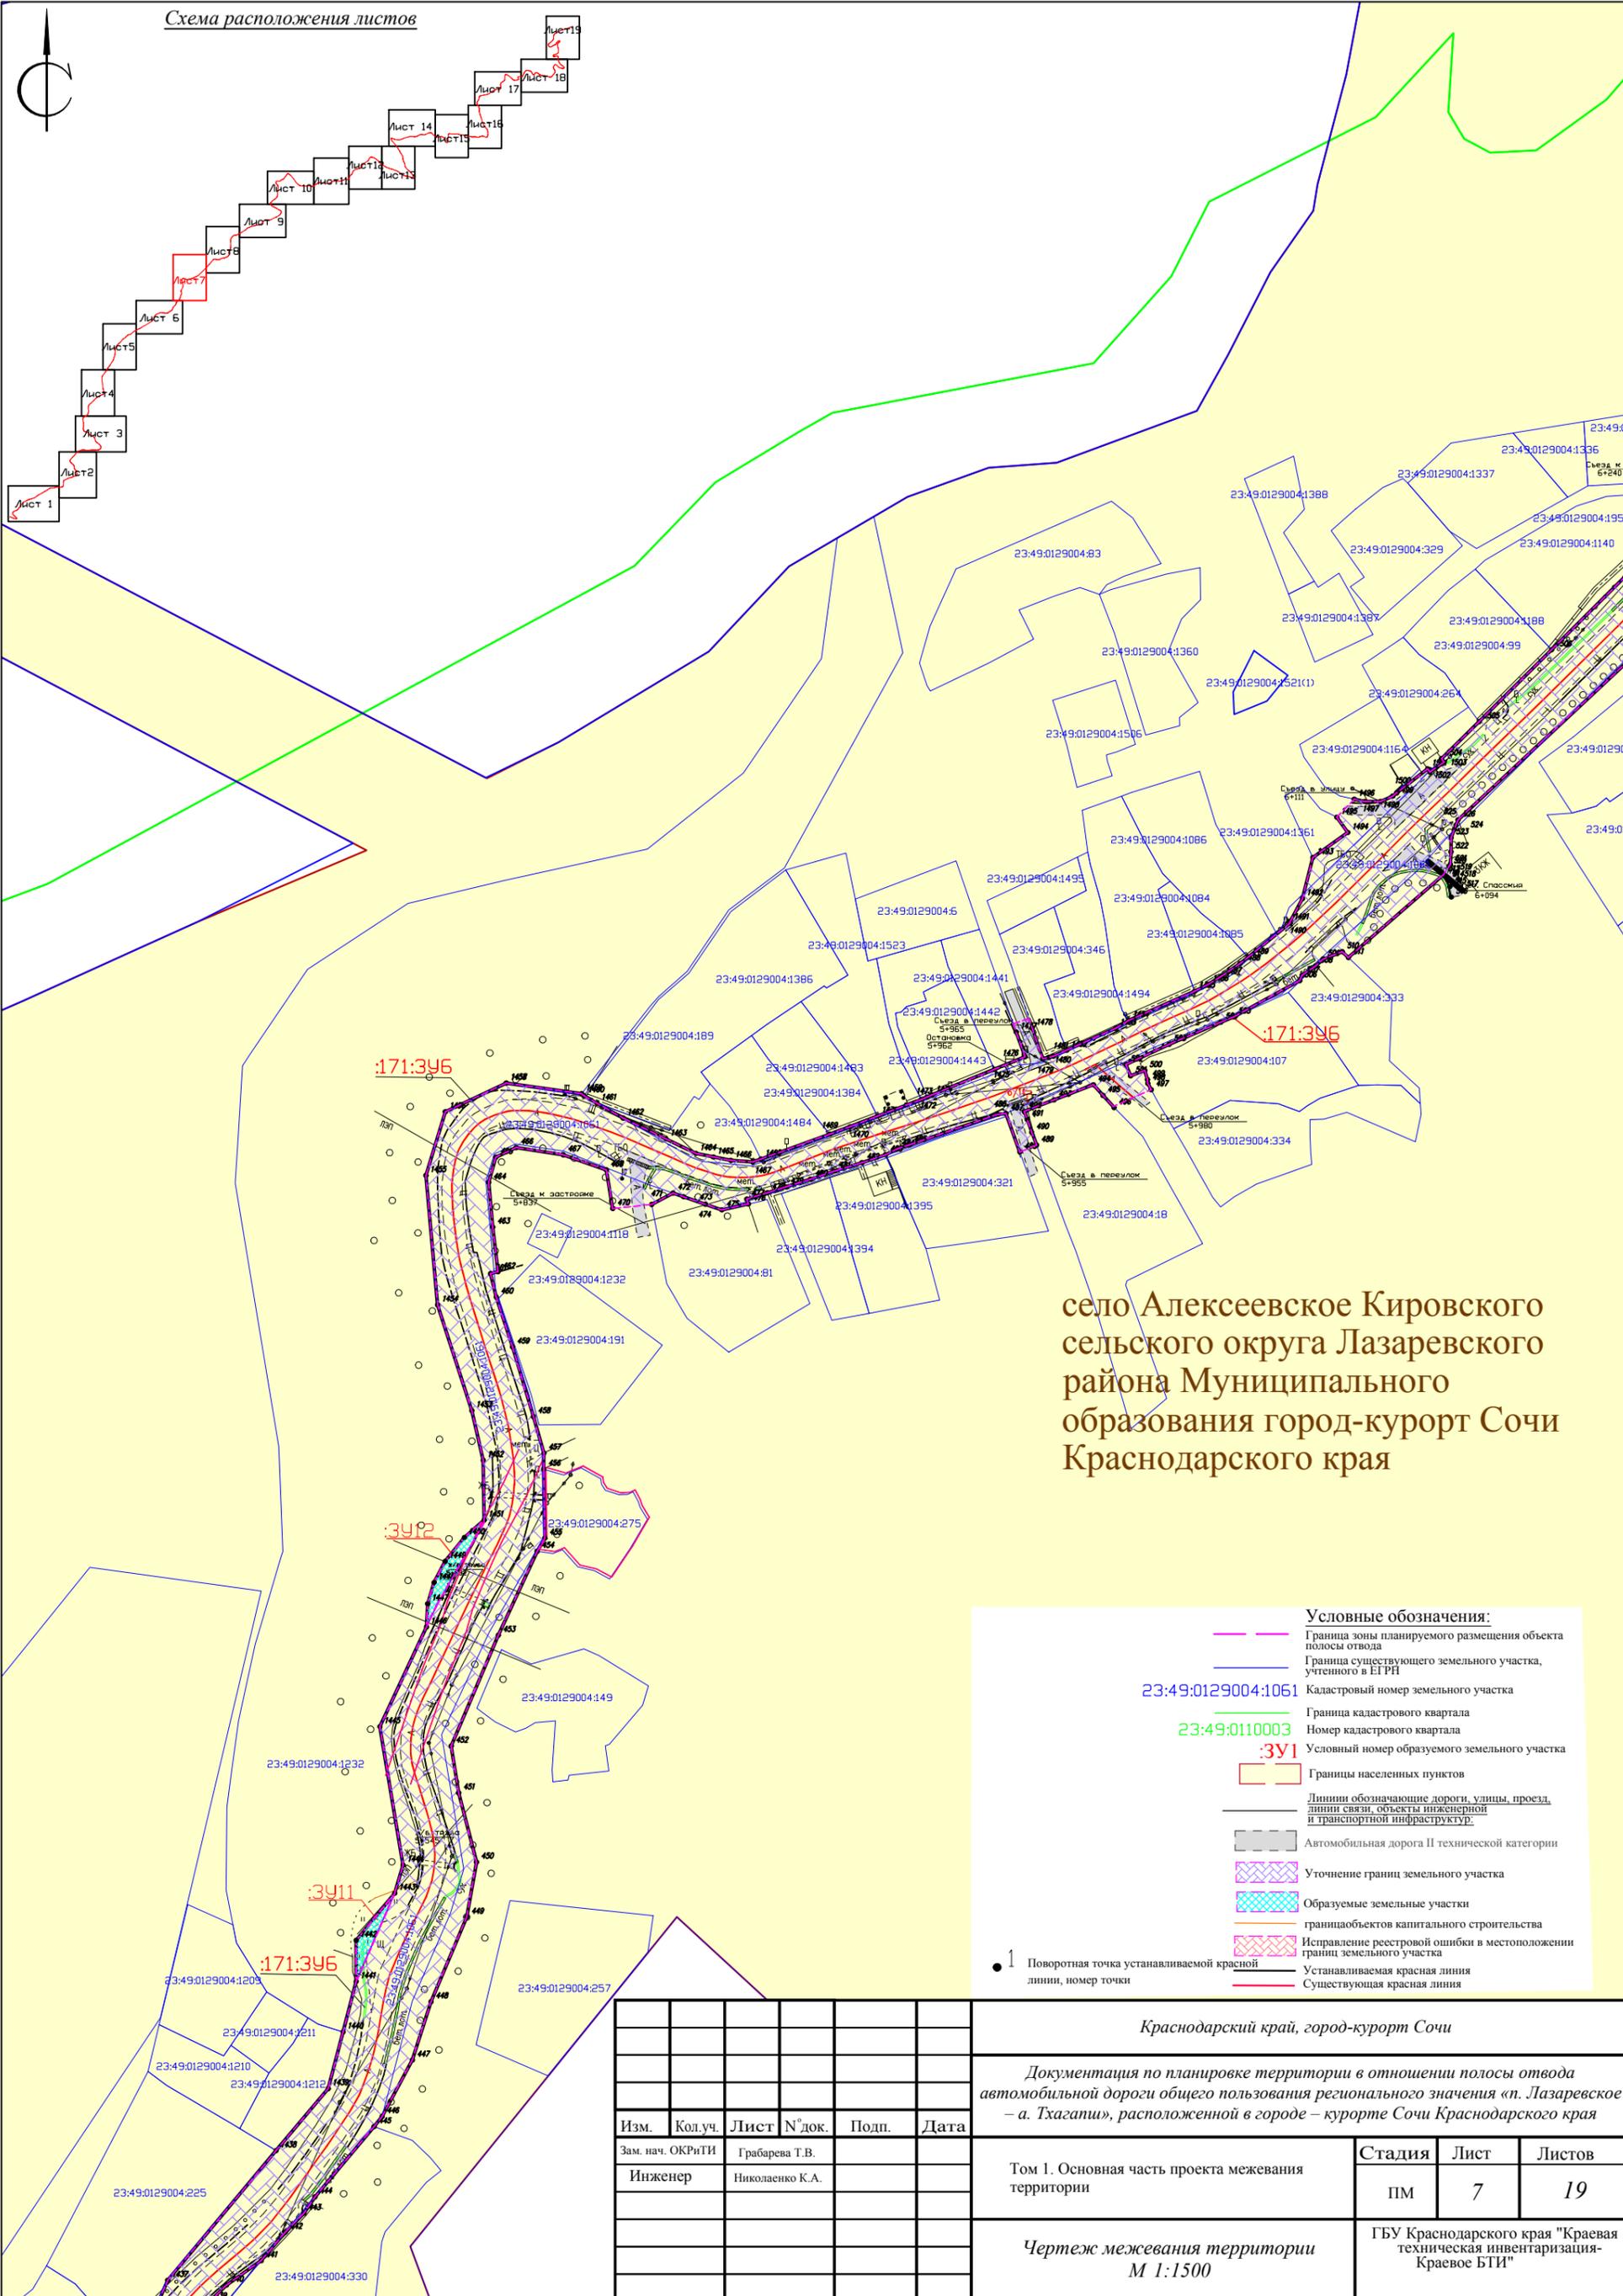

село Алексеевское Кировского
сельского округа Лазаревского
района Муниципального
образования город-курорт Сочи
Краснодарского края

Условные обозначения:


- Граница зоны планируемого размещения объекта полосы отвода
- Граница существующего земельного участка, учтенного в ЕГРН
- 23:49:0129004:1061 Кадастровый номер земельного участка
- 23:49:0110003 Граница кадастрового квартала
- 23:49:0110003 Номер кадастрового квартала
- :3У1 Условный номер образуемого земельного участка
- Границы населенных пунктов
- Линии обозначение дороги, улицы, проезд, линии связи, объекты инженерной и транспортной инфраструктуры
- Автомобильная дорога II технической категории
- Уточнение границ земельного участка
- образуемые земельные участки
- граница объектов капитального строительства
- Исправление реестровой ошибки в местоположении границ земельного участка
- Устанавливаемая красная линия
- Существующая красная линия

1 ● Поворотная точка устанавливаемой красной линии, номер точки


Краснодарский край, город-курорт Сочи					
Документация по планировке территории в отношении полосы отвода автомобильной дороги общего пользования регионального значения «п. Лазаревское – а. Хагаши», расположенной в городе – курорте Сочи Краснодарского края					
Изм.	Кол.уч.	Лист	№ док.	Подп.	Дата
Зам. нач. ОКРТИ		Грабарева Т.В.			
Инженер		Николаенко К.А.			
Том 1. Основная часть проекта межевания территории				Стадия	Лист
				ПМ	7
					Листов
					19
Чертеж межевания территории М 1:1500				ГБУ Краснодарского края "Краевая техническая инвентаризация- Краевое БТИ"	



Схема расположения листов

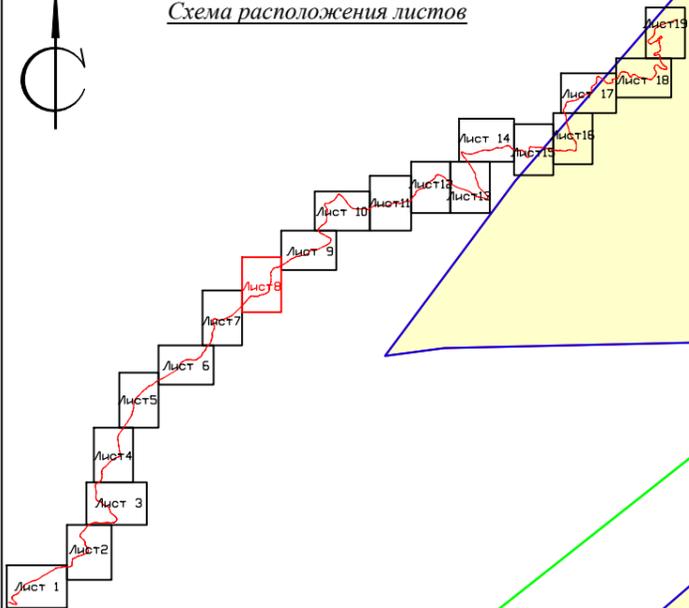

село Алексеевское Кировского сельского округа Лазаревского района Муниципального образования город-курорт Сочи Краснодарского края

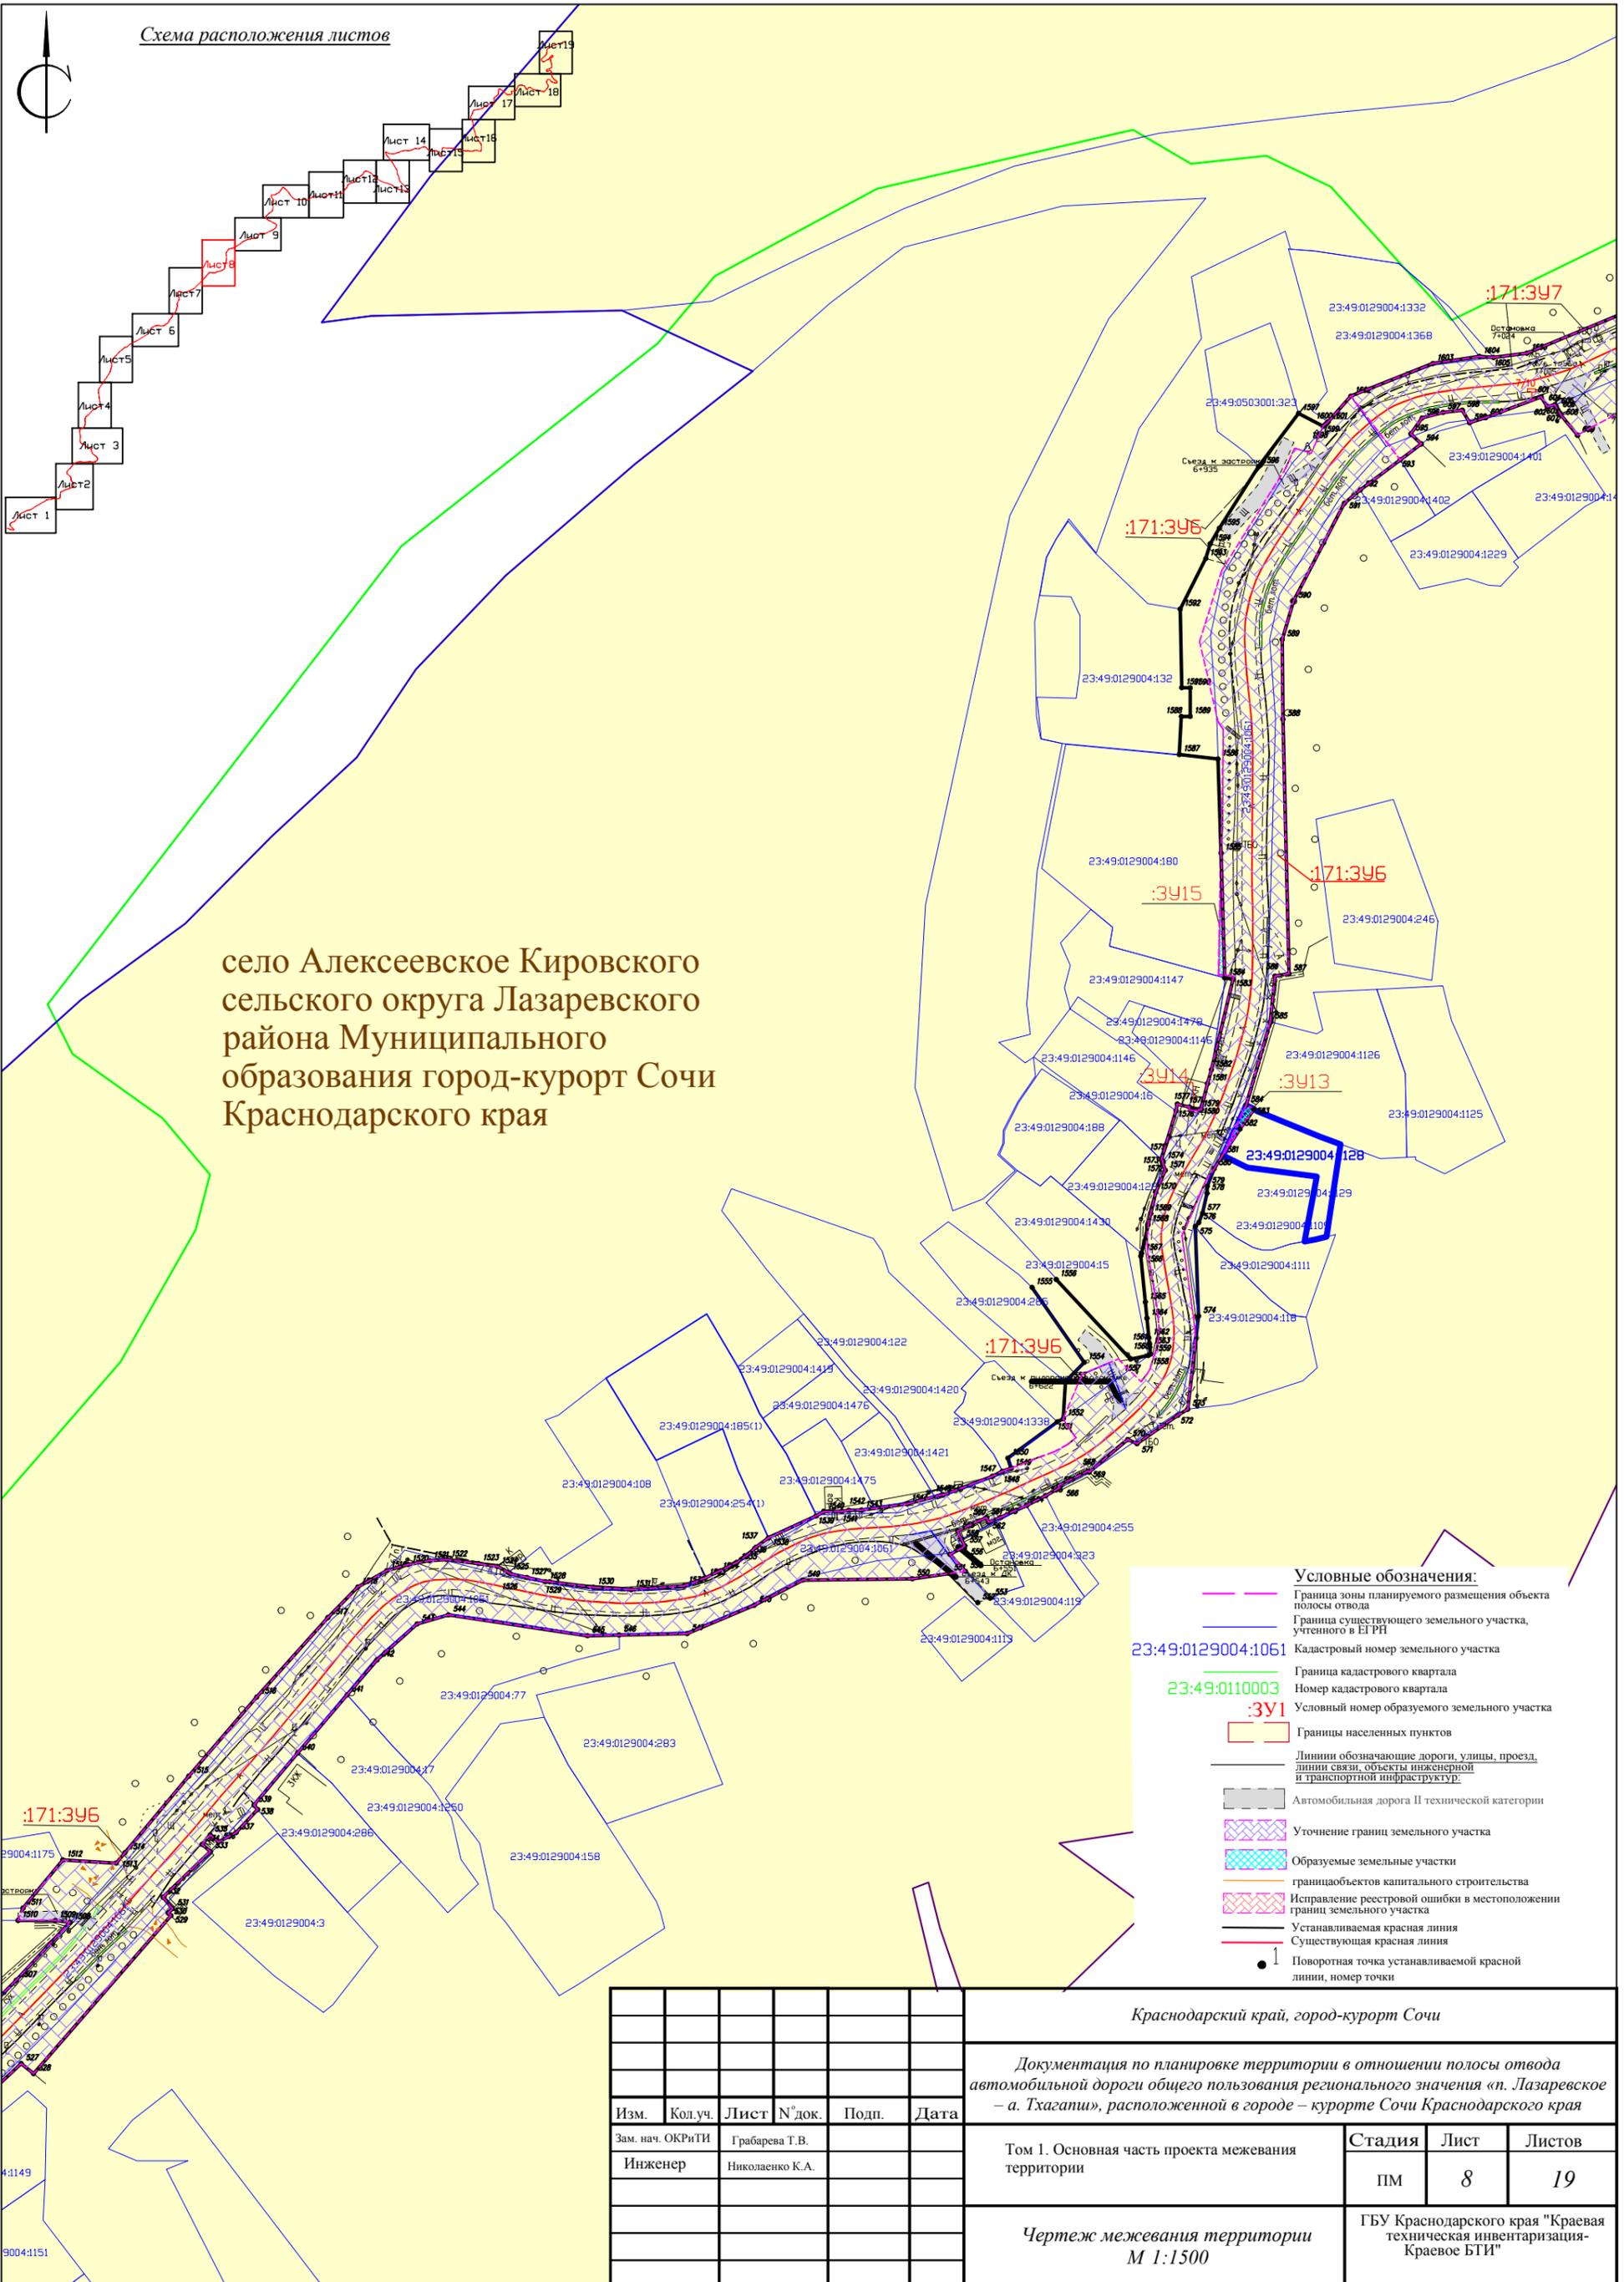

- Условные обозначения:**
- Граница зоны планируемого размещения объекта
 - Граница полосы отвода
 - Граница существующего земельного участка, учтенного в ЕТРН
 - 23:49:0129004:1061 Кадастровый номер земельного участка
 - 23:49:0110003 Граница кадастрового квартала
 - 23:49:0110003 Номер кадастрового квартала
 - :391 Условный номер образуемого земельного участка
 - Границы населенных пунктов
 - Линии обозначающие дороги, улицы, проезд, линии связи, объекты инженерной и транспортной инфраструктуры
 - Автомобильная дорога II технической категории
 - Уточнение границ земельного участка
 - Образуемые земельные участки
 - граница объектов капитального строительства
 - Исправление реестровой ошибки в местоположении границ земельного участка
 - Устанавливаемая красная линия
 - Существующая красная линия
 - Поворотная точка устанавливаемой красной линии, номер точки

Изм.	Кол.уч.	Лист	№ док.	Подп.	Дата
Зам. нач. ОКРиТИ		Грабарева Т.В.			
Инженер		Николаенко К.А.			

Краснодарский край, город-курорт Сочи			
Документация по планировке территории в отношении полосы отвода автомобильной дороги общего пользования регионального значения «п. Лазаревское – а. Тхагапш», расположенной в городе – курорте Сочи Краснодарского края			
Том 1. Основная часть проекта межевания территории	Стадия	Лист	Листов
	ПМ	8	19
Чертеж межевания территории М 1:1500	ГБУ Краснодарского края "Краевая техническая инвентаризация-Краевое БТИ"		




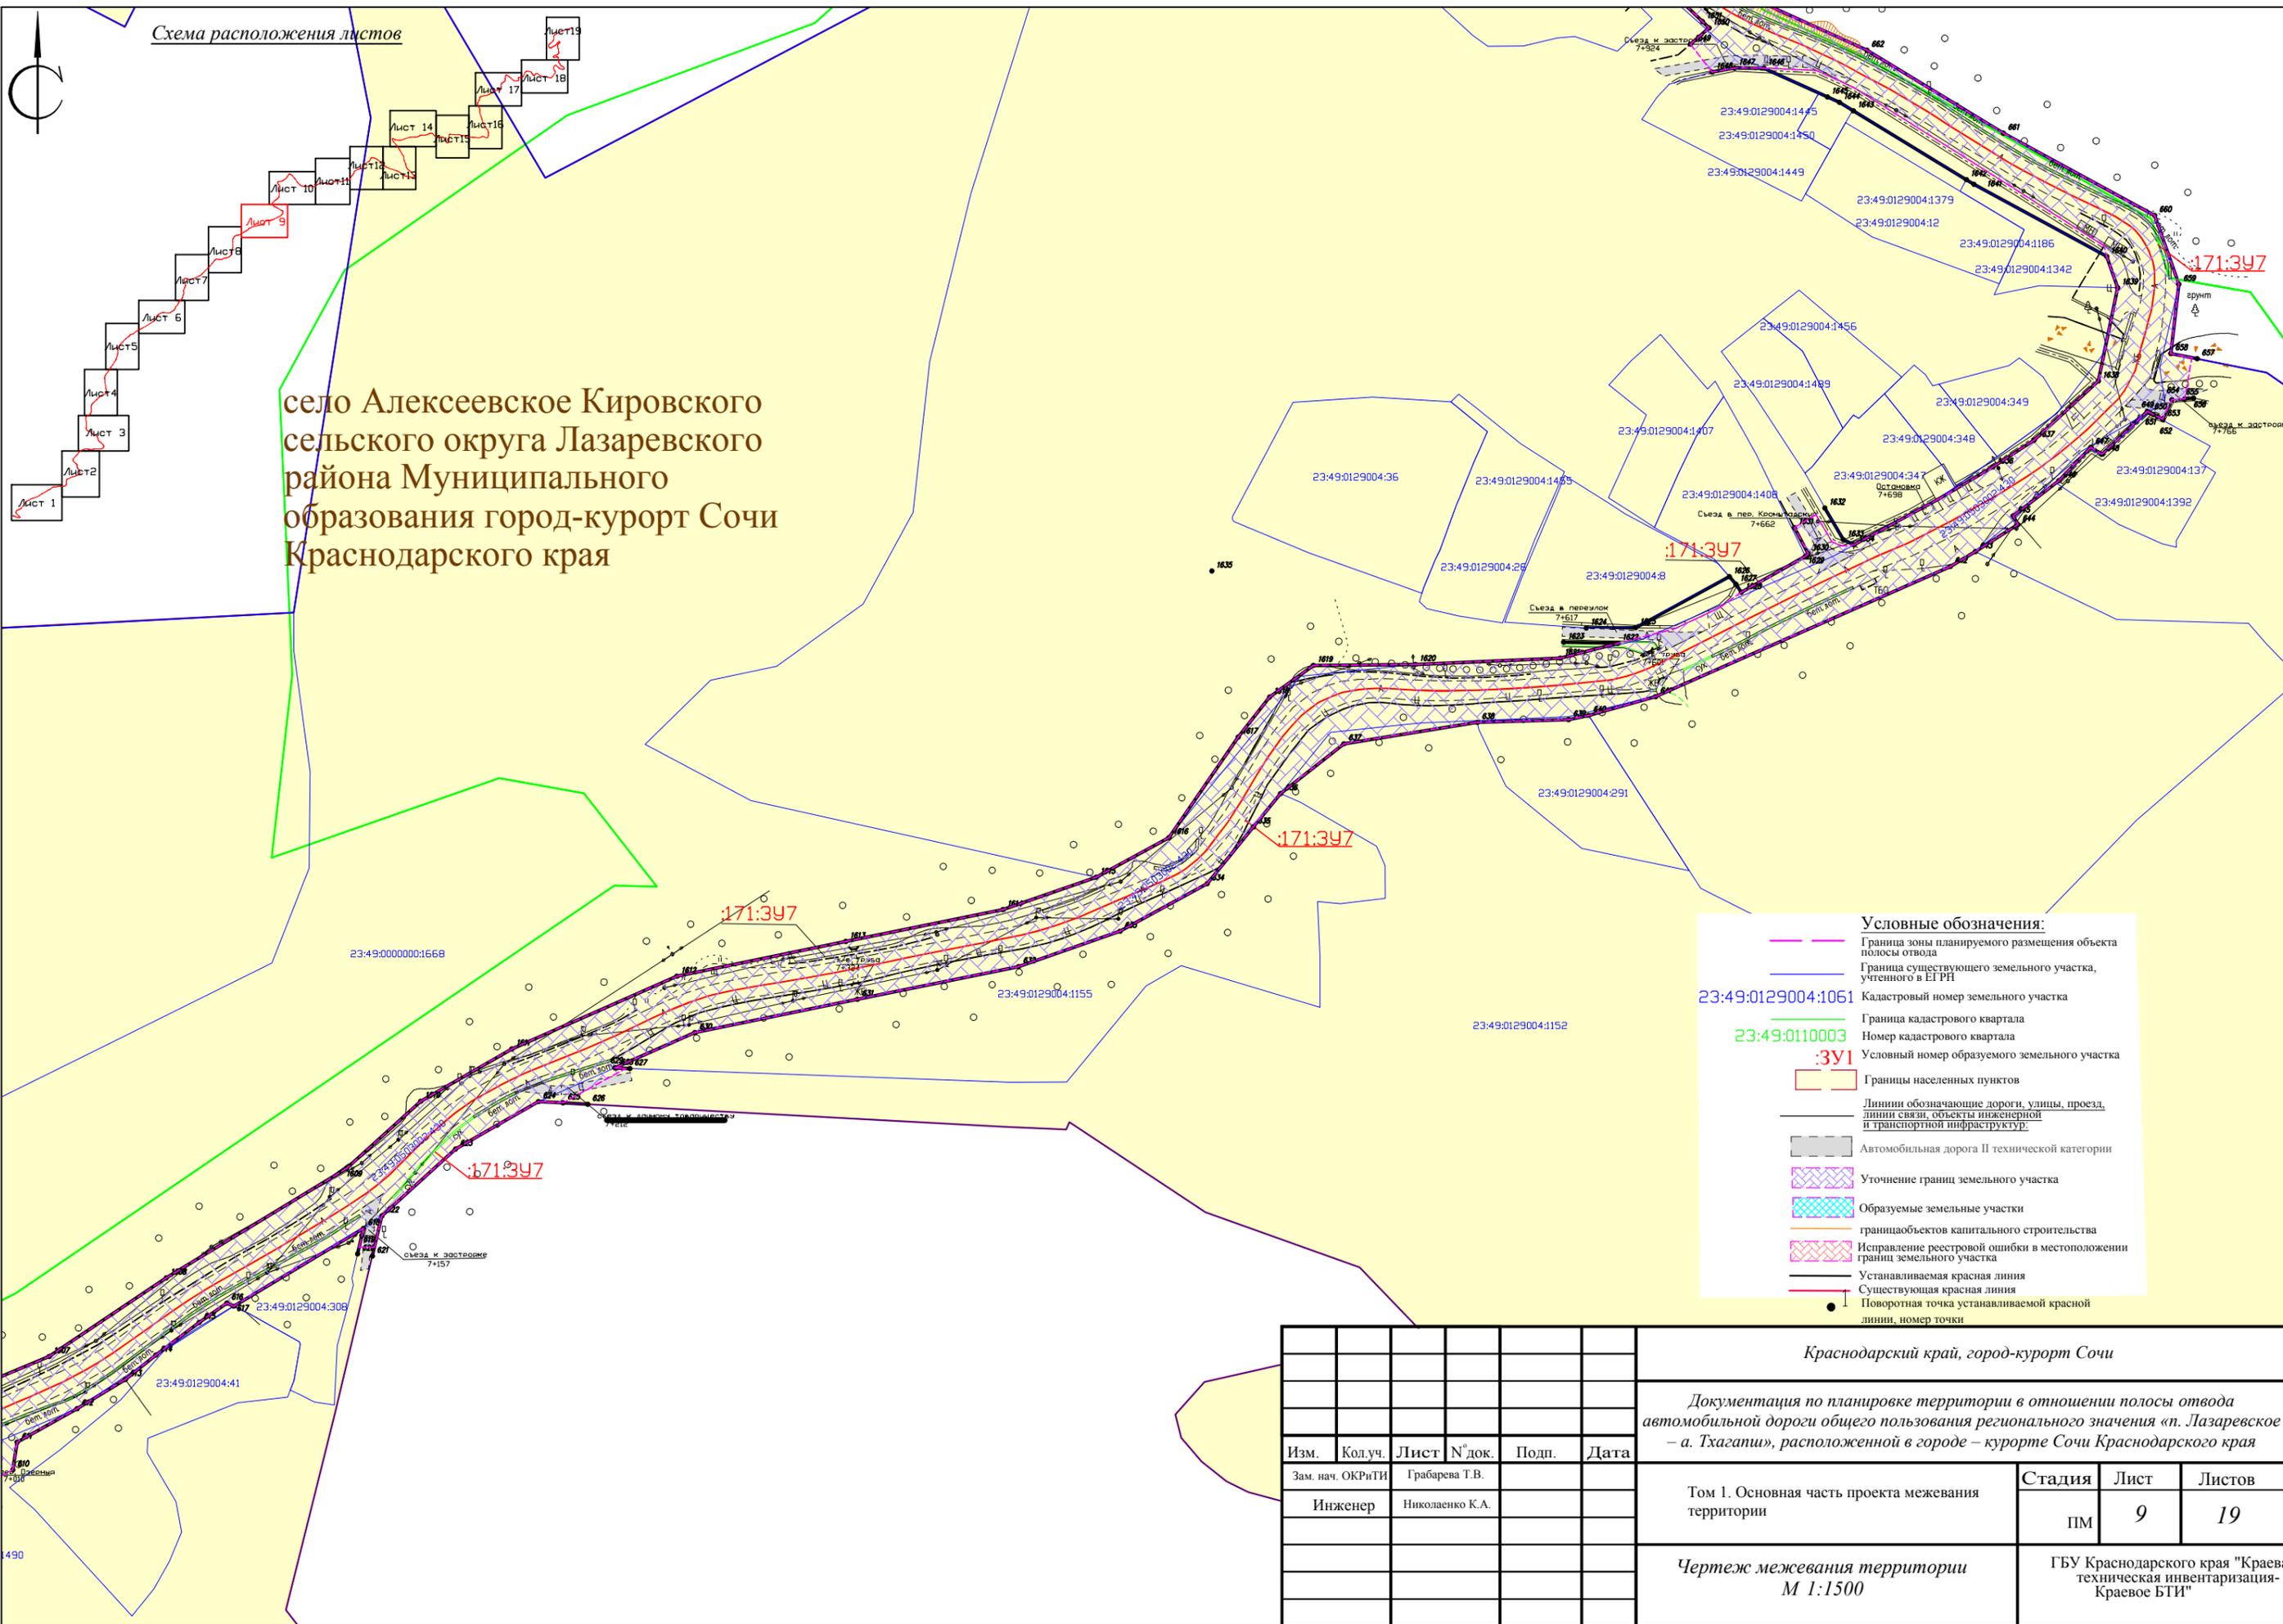


Схема расположения листов

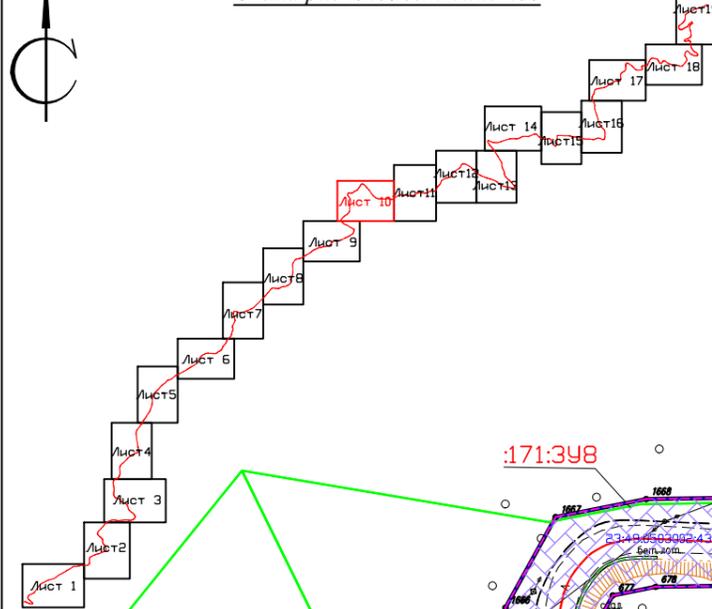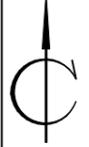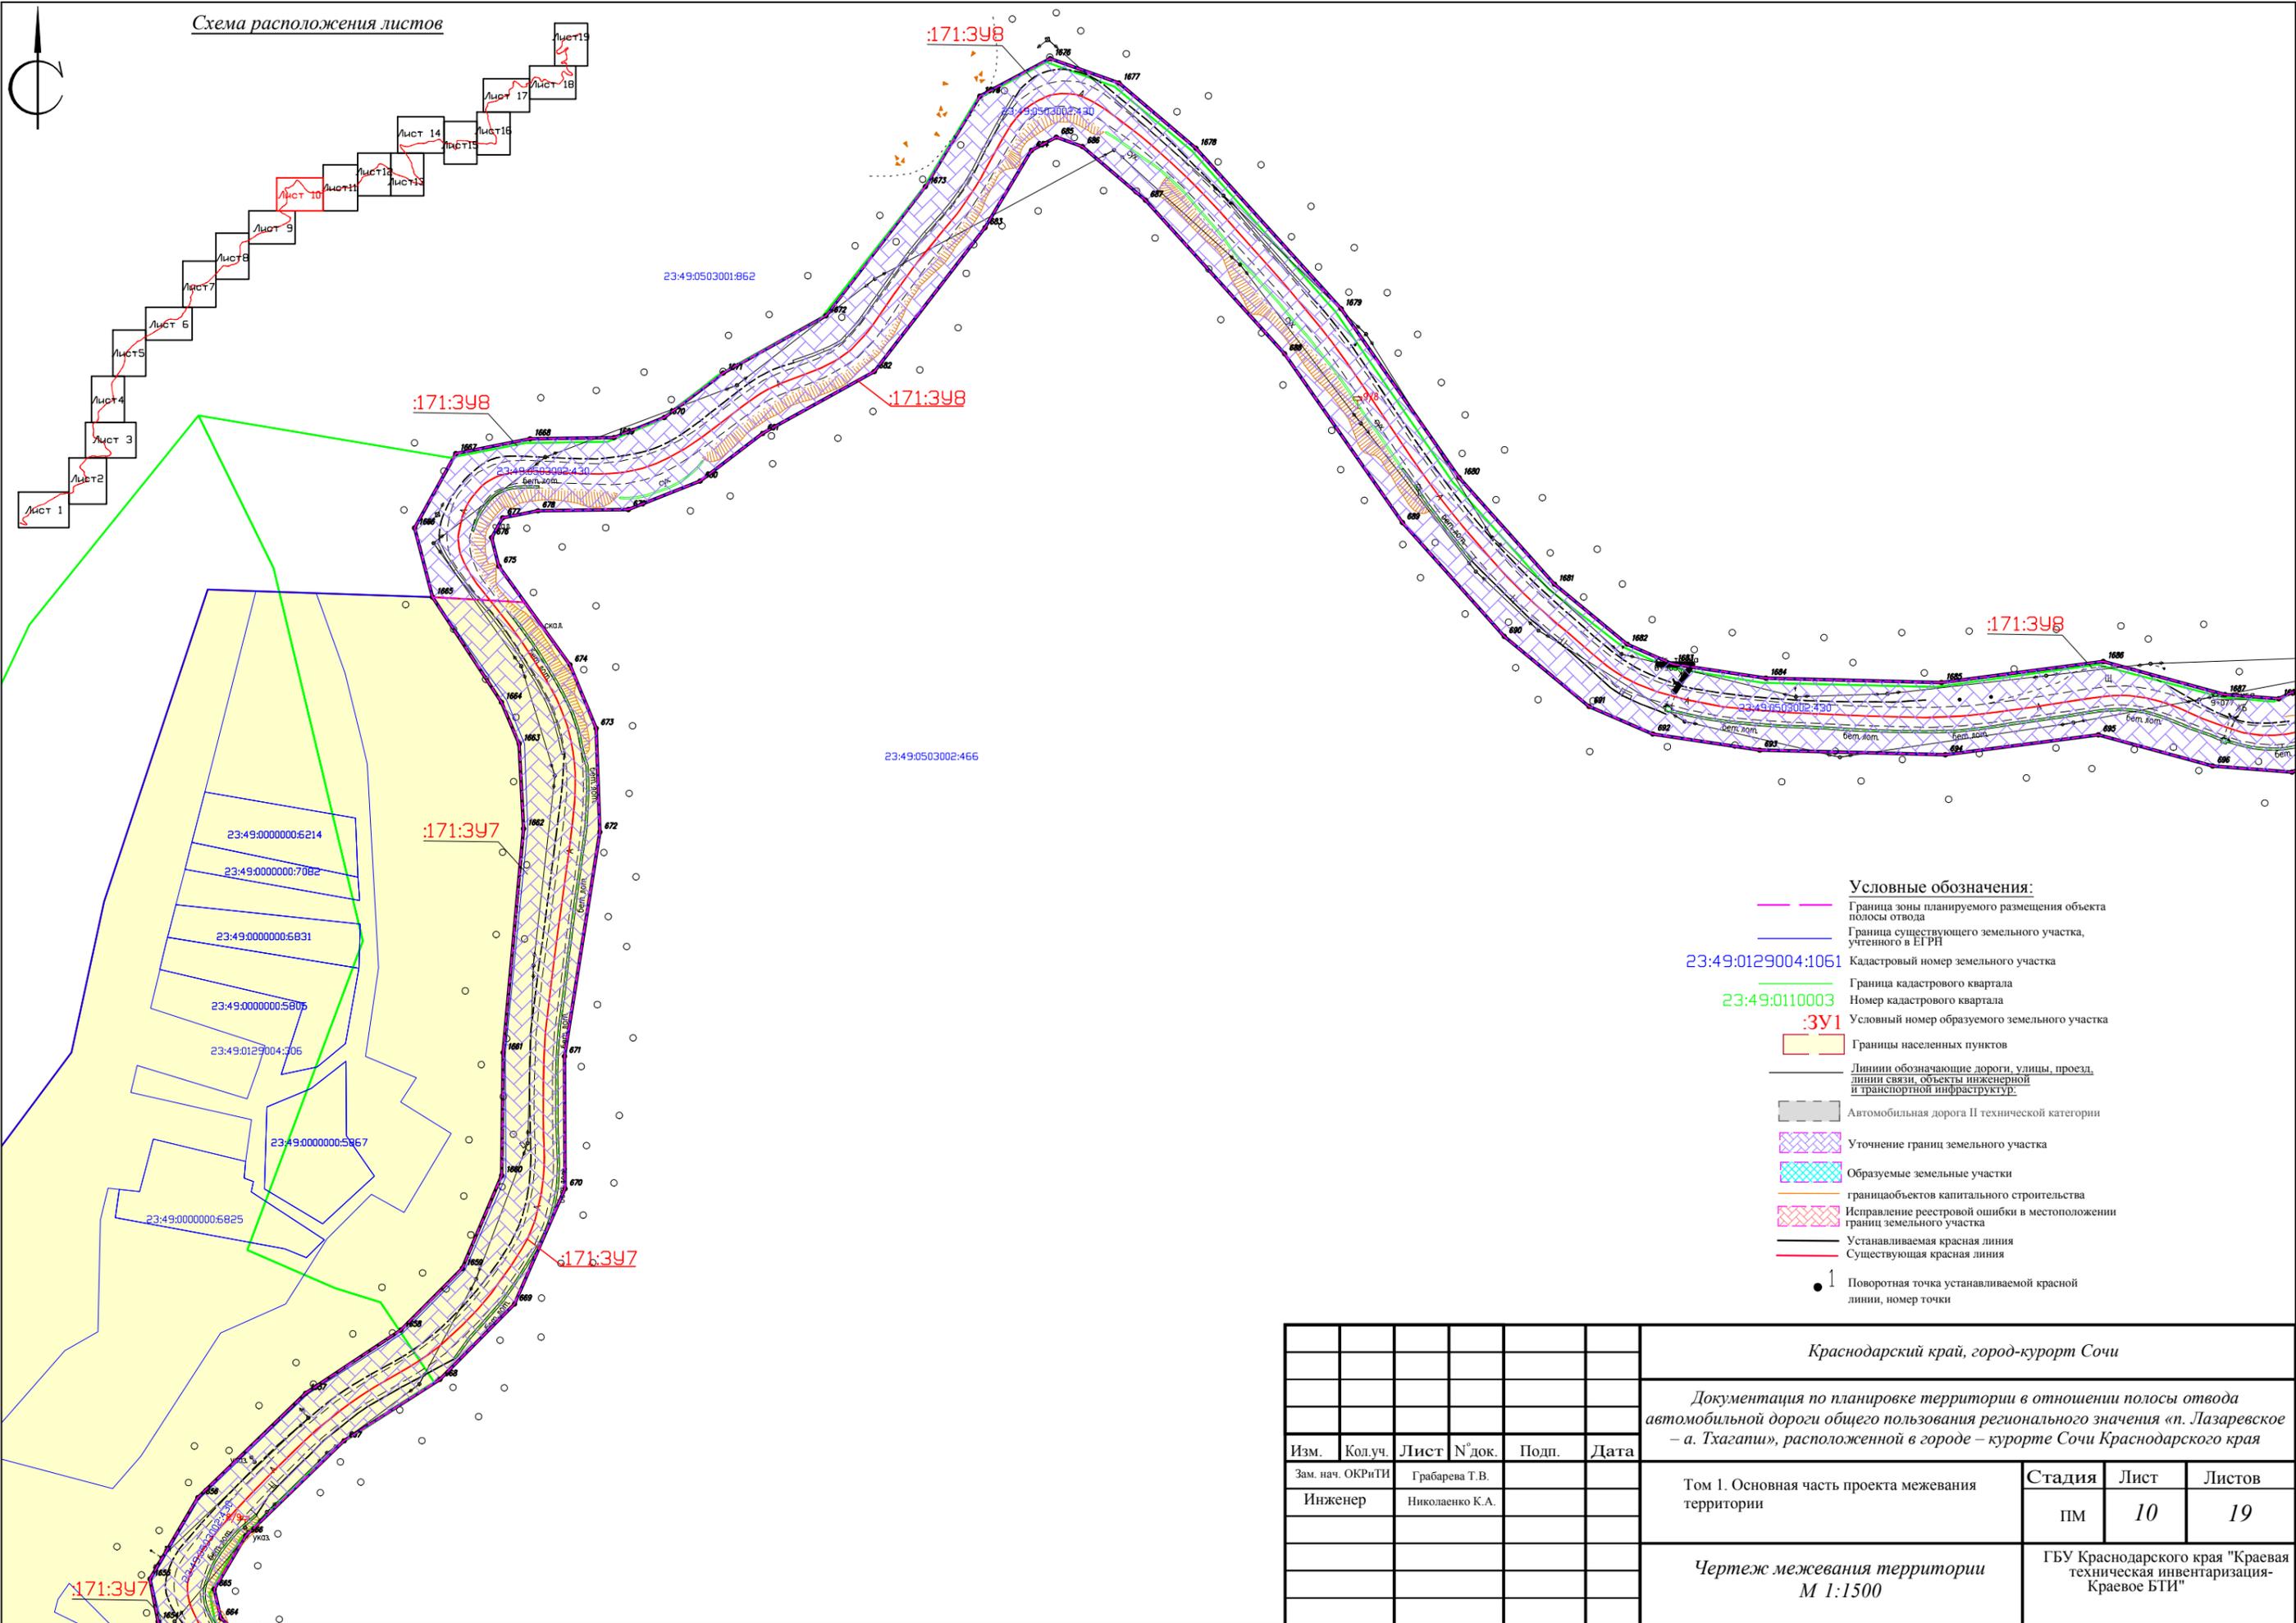


- Условные обозначения:**
- Граница зоны планируемого размещения объекта
 - Граница существующего земельного участка, учтенного в ЕТРН
 - Кадастровый номер земельного участка
 - Граница кадастрового квартала
 - Номер кадастрового квартала
 - Условный номер образуемого земельного участка
 - Границы населенных пунктов
 - Линии обозначающие дороги, улицы, проезд, линии связи, объекты инженерной и транспортной инфраструктур
 - Автомобильная дорога II технической категории
 - Уточнение границ земельного участка
 - образуемых земельных участков
 - граница объектов капитального строительства
 - Исправление реестровой ошибки в местоположении границ земельного участка
 - Устанавливаемая красная линия
 - Существующая красная линия
 - 1 Поворотная точка устанавливаемой красной линии, номер точки


						<i>Краснодарский край, город-курорт Сочи</i>			
						<i>Документация по планировке территории в отношении полосы отвода автомобильной дороги общего пользования регионального значения «п. Лазаревское – а. Тхагати», расположенной в городе – курорте Сочи Краснодарского края</i>			
Изм.	Кол.уч.	Лист	№ док.	Подп.	Дата	Том 1. Основная часть проекта межевания территории	Стадия	Лист	Листов
							ПМ	10	19
						<i>Чертеж межевания территории</i> <i>М 1:1500</i>	ГБУ Краснодарского края "Краевая техническая инвентаризация-Краевое БТИ"		



Схема расположения листов

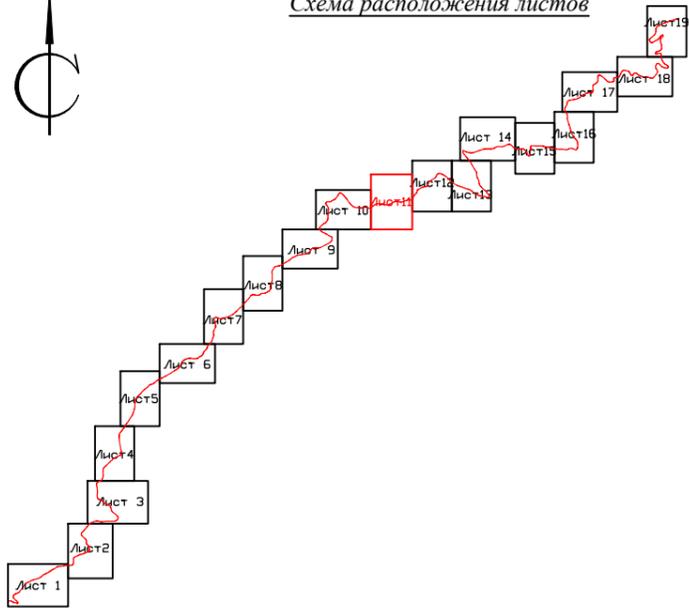

23:49:0503001

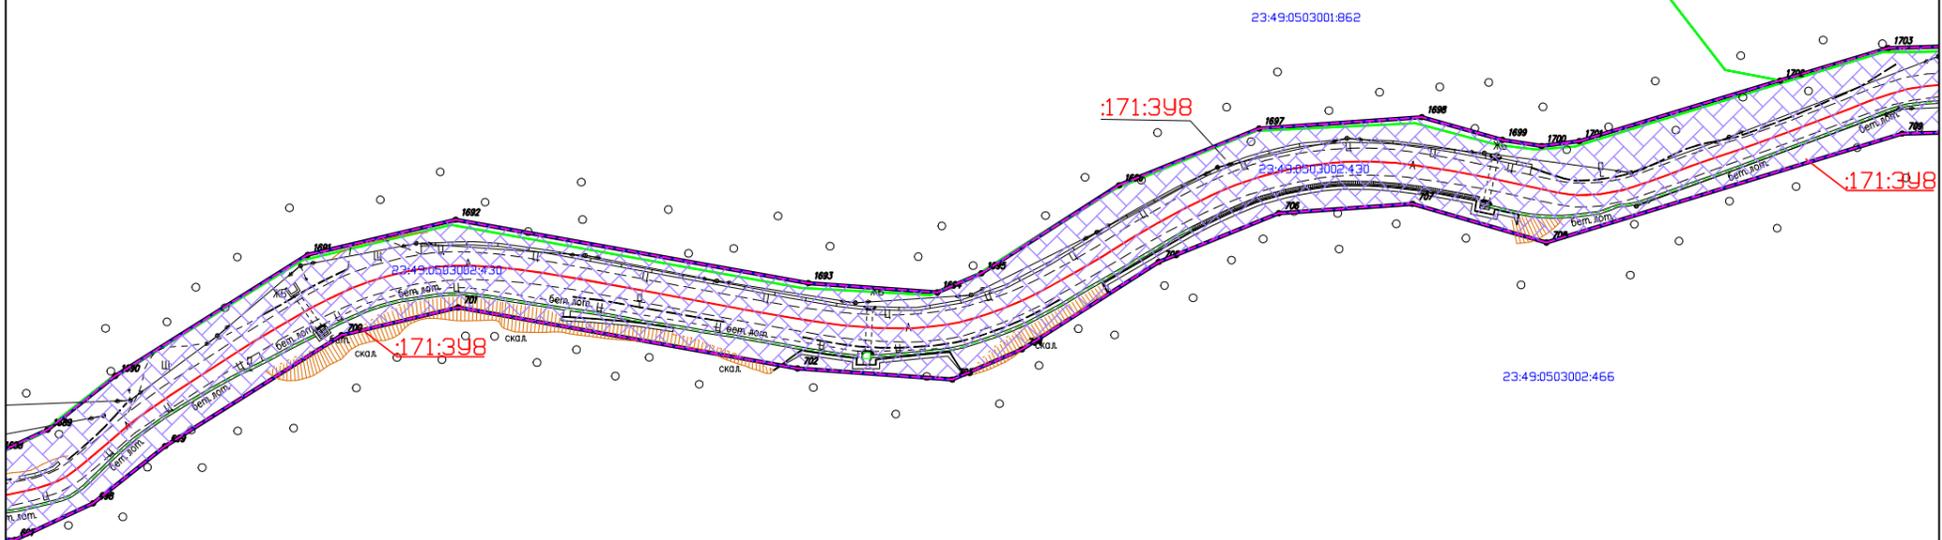


Условные обозначения:


- Граница зоны планируемого размещения объекта полосы отвода
- Граница существующего земельного участка, учтенного в ЕИРЧ
- Кадастровый номер земельного участка
- Граница кадастрового квартала
- Номер кадастрового квартала
- Условный номер образуемого земельного участка
- Границы населенных пунктов
- Линии обозначающие дороги, улицы, проезды, линии связи, объекты инженерной и транспортной инфраструктур
- Автомобильная дорога II технической категории
- Уточнение границ земельного участка
- образуемые земельные участки
- границаобъектов капитального строительства
- Исправление реестровой ошибки в местоположении границ земельного участка
- Устанавливаемая красная линия
- Существующая красная линия
- Поворотная точка устанавливаемой красной линии, номер точки

						Краснодарский край, город-курорт Сочи			
						Документация по планировке территории в отношении полосы отвода автомобильной дороги общего пользования регионального значения «п. Лазаревское – а. Тхагапш», расположенной в городе – курорте Сочи Краснодарского края			
Изм.	Кол.уч.	Лист	№ док.	Подп.	Дата	Том 1. Основная часть проекта межевания территории	Стадия	Лист	Листов
							ПМ	11	19
Зам. нач. ОКРиТИ Инженер						Грабарева Т.В. Николаенко К.А.		ГБУ Краснодарского края "Краевая техническая инвентаризация-Краевое БТИ"	
						Чертеж межевания территории М 1:1500			

Схема расположения листов

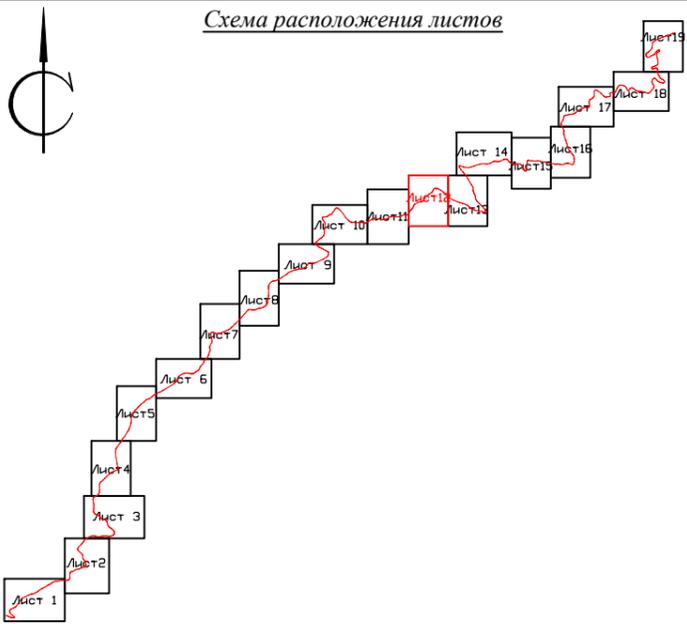

село Татьянавка Кировского
сельского округа Лазаревского
района Муниципального
образования город-курорт Сочи
Краснодарского края

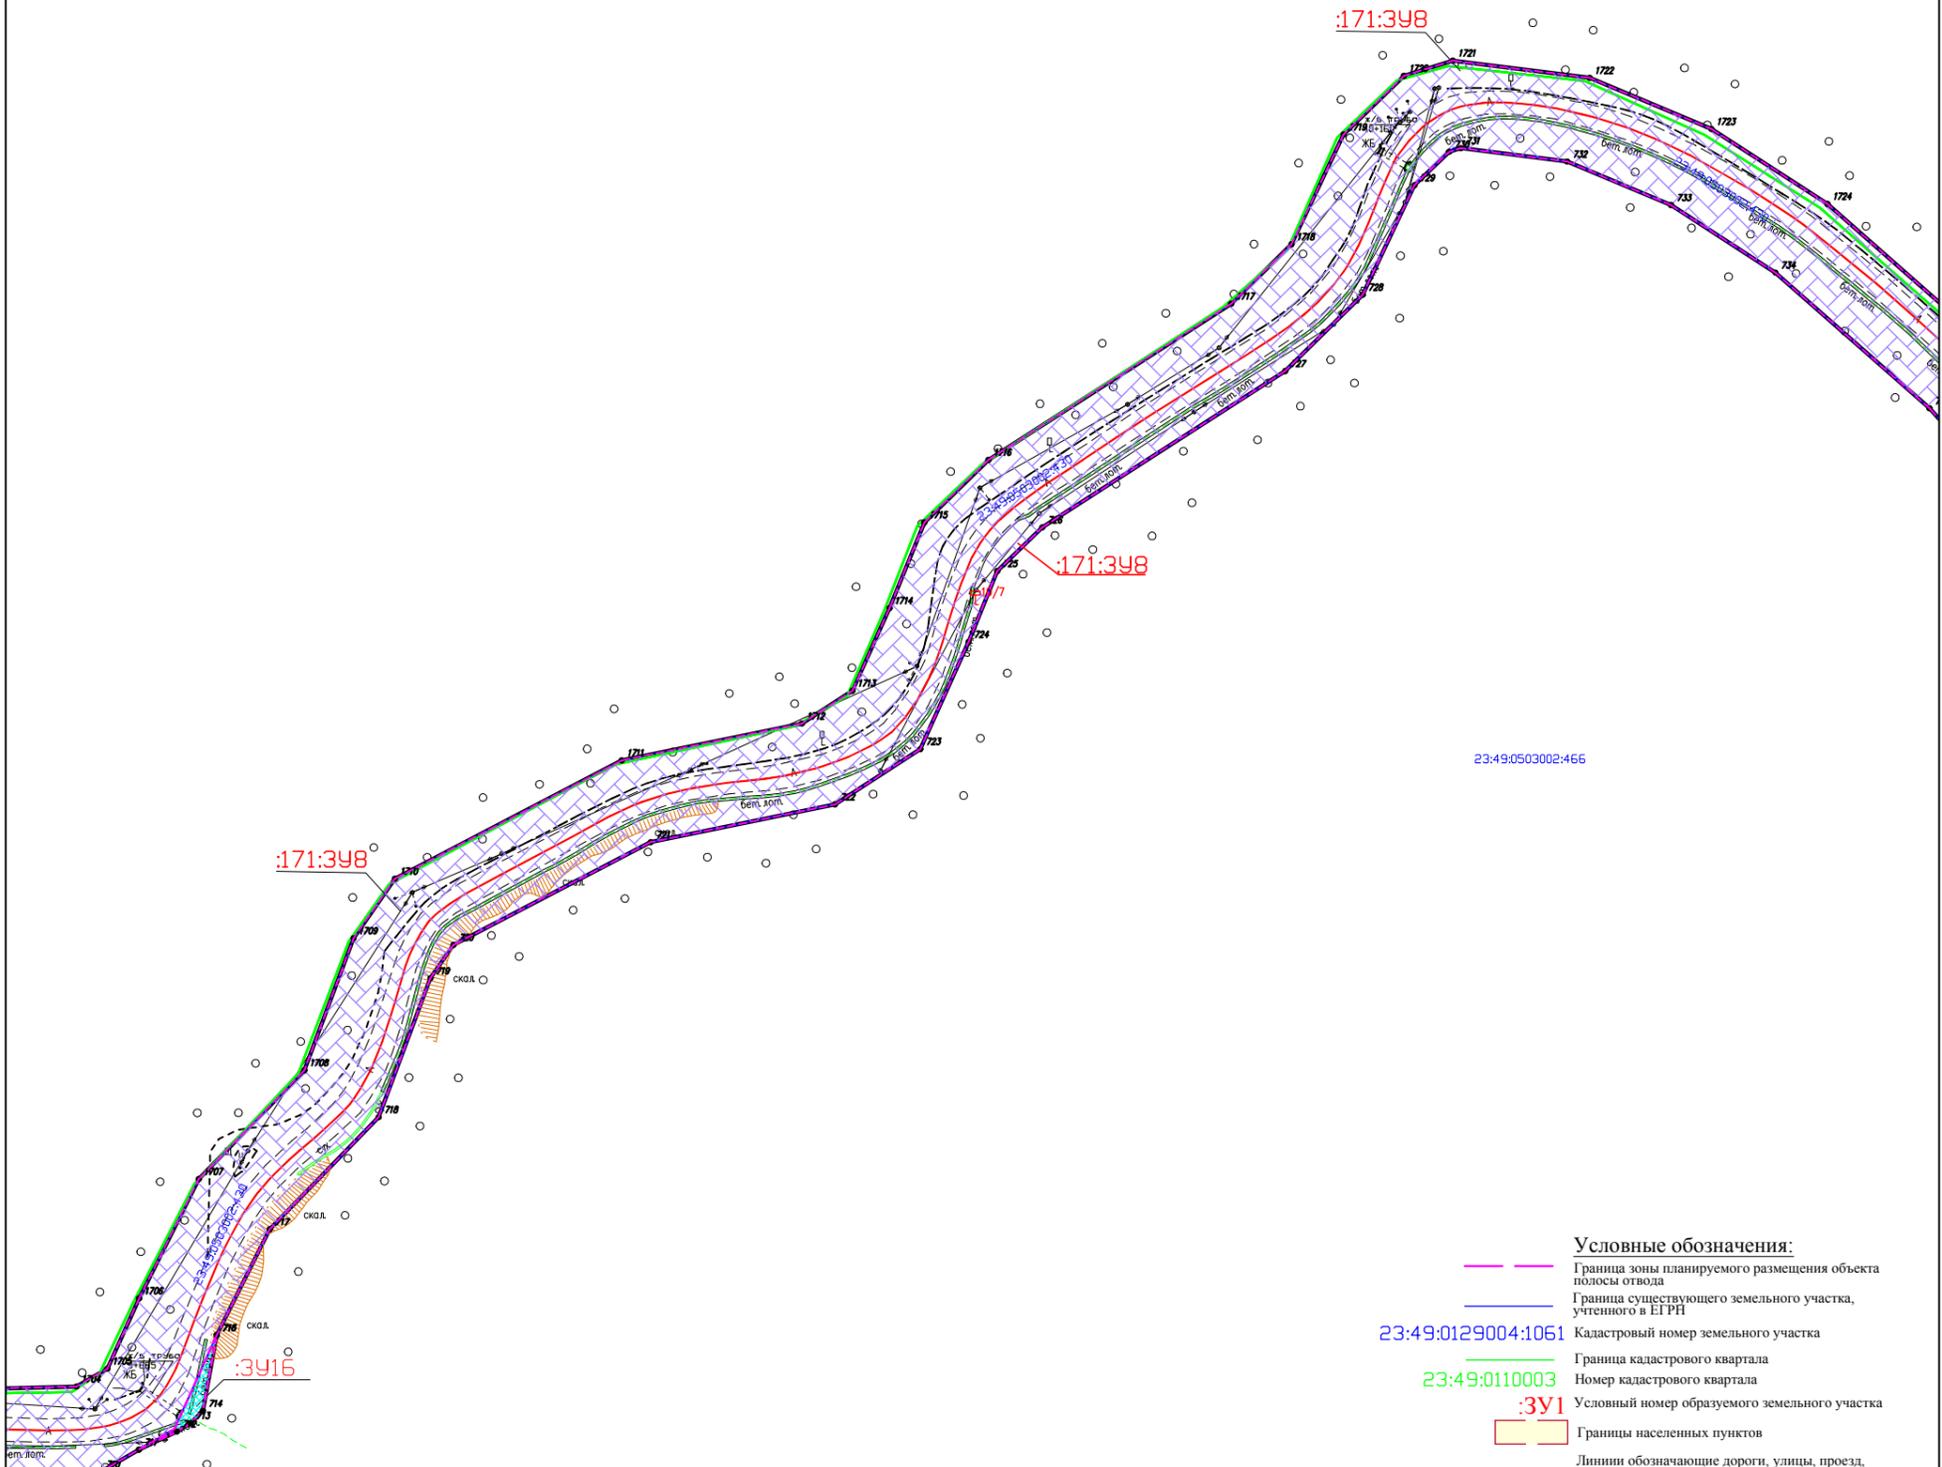

- Условные обозначения:**
- Граница зоны планируемого размещения объекта полосы отвода
 - Граница существующего земельного участка, учтенного в ЕГРН
 - 23:49:0129004:1061 Кадастровый номер земельного участка
 - Граница кадастрового квартала
 - 23:49:0110003 Номер кадастрового квартала
 - :391 Условный номер образуемого земельного участка
 - Границы населенных пунктов
 - Линии обозначающие дороги, улицы, проезды, линии связи, объекты инженерной и транспортной инфраструктуры:
 - Автомобильная дорога II технической категории
 - Уточнение границ земельного участка
 - образуемые земельные участки
 - граница объектов капитального строительства
 - Исправление реестровой ошибки в местоположении границ земельного участка
 - Устанавливаемая красная линия
 - Существующая красная линия
 - 1 Поворотная точка устанавливаемой красной линии, номер точки

Краснодарский край, город-курорт Сочи					
Документация по планировке территории в отношении полосы отвода автомобильной дороги общего пользования регионального значения «п. Лазаревское – а. Тхагати», расположенной в городе – курорте Сочи Краснодарского края					
Изм.	Кол.уч.	Лист	№ док.	Подп.	Дата
Зам. нач. ОКРиТИ		Грабарева Т.В.			
Инженер		Николаенко К.А.			
Том 1. Основная часть проекта межевания территории			Стадия	Лист	Листов
			ПМ	12	19
Чертеж межевания территории М 1:1500			ГБУ Краснодарского края "Краевая техническая инвентаризация- Краевое БТИ"		


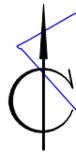


Схема расположения листов




село Татьяновка Кировского сельского округа Лазаревского района Муниципального образования город-курорт Сочи Краснодарского края

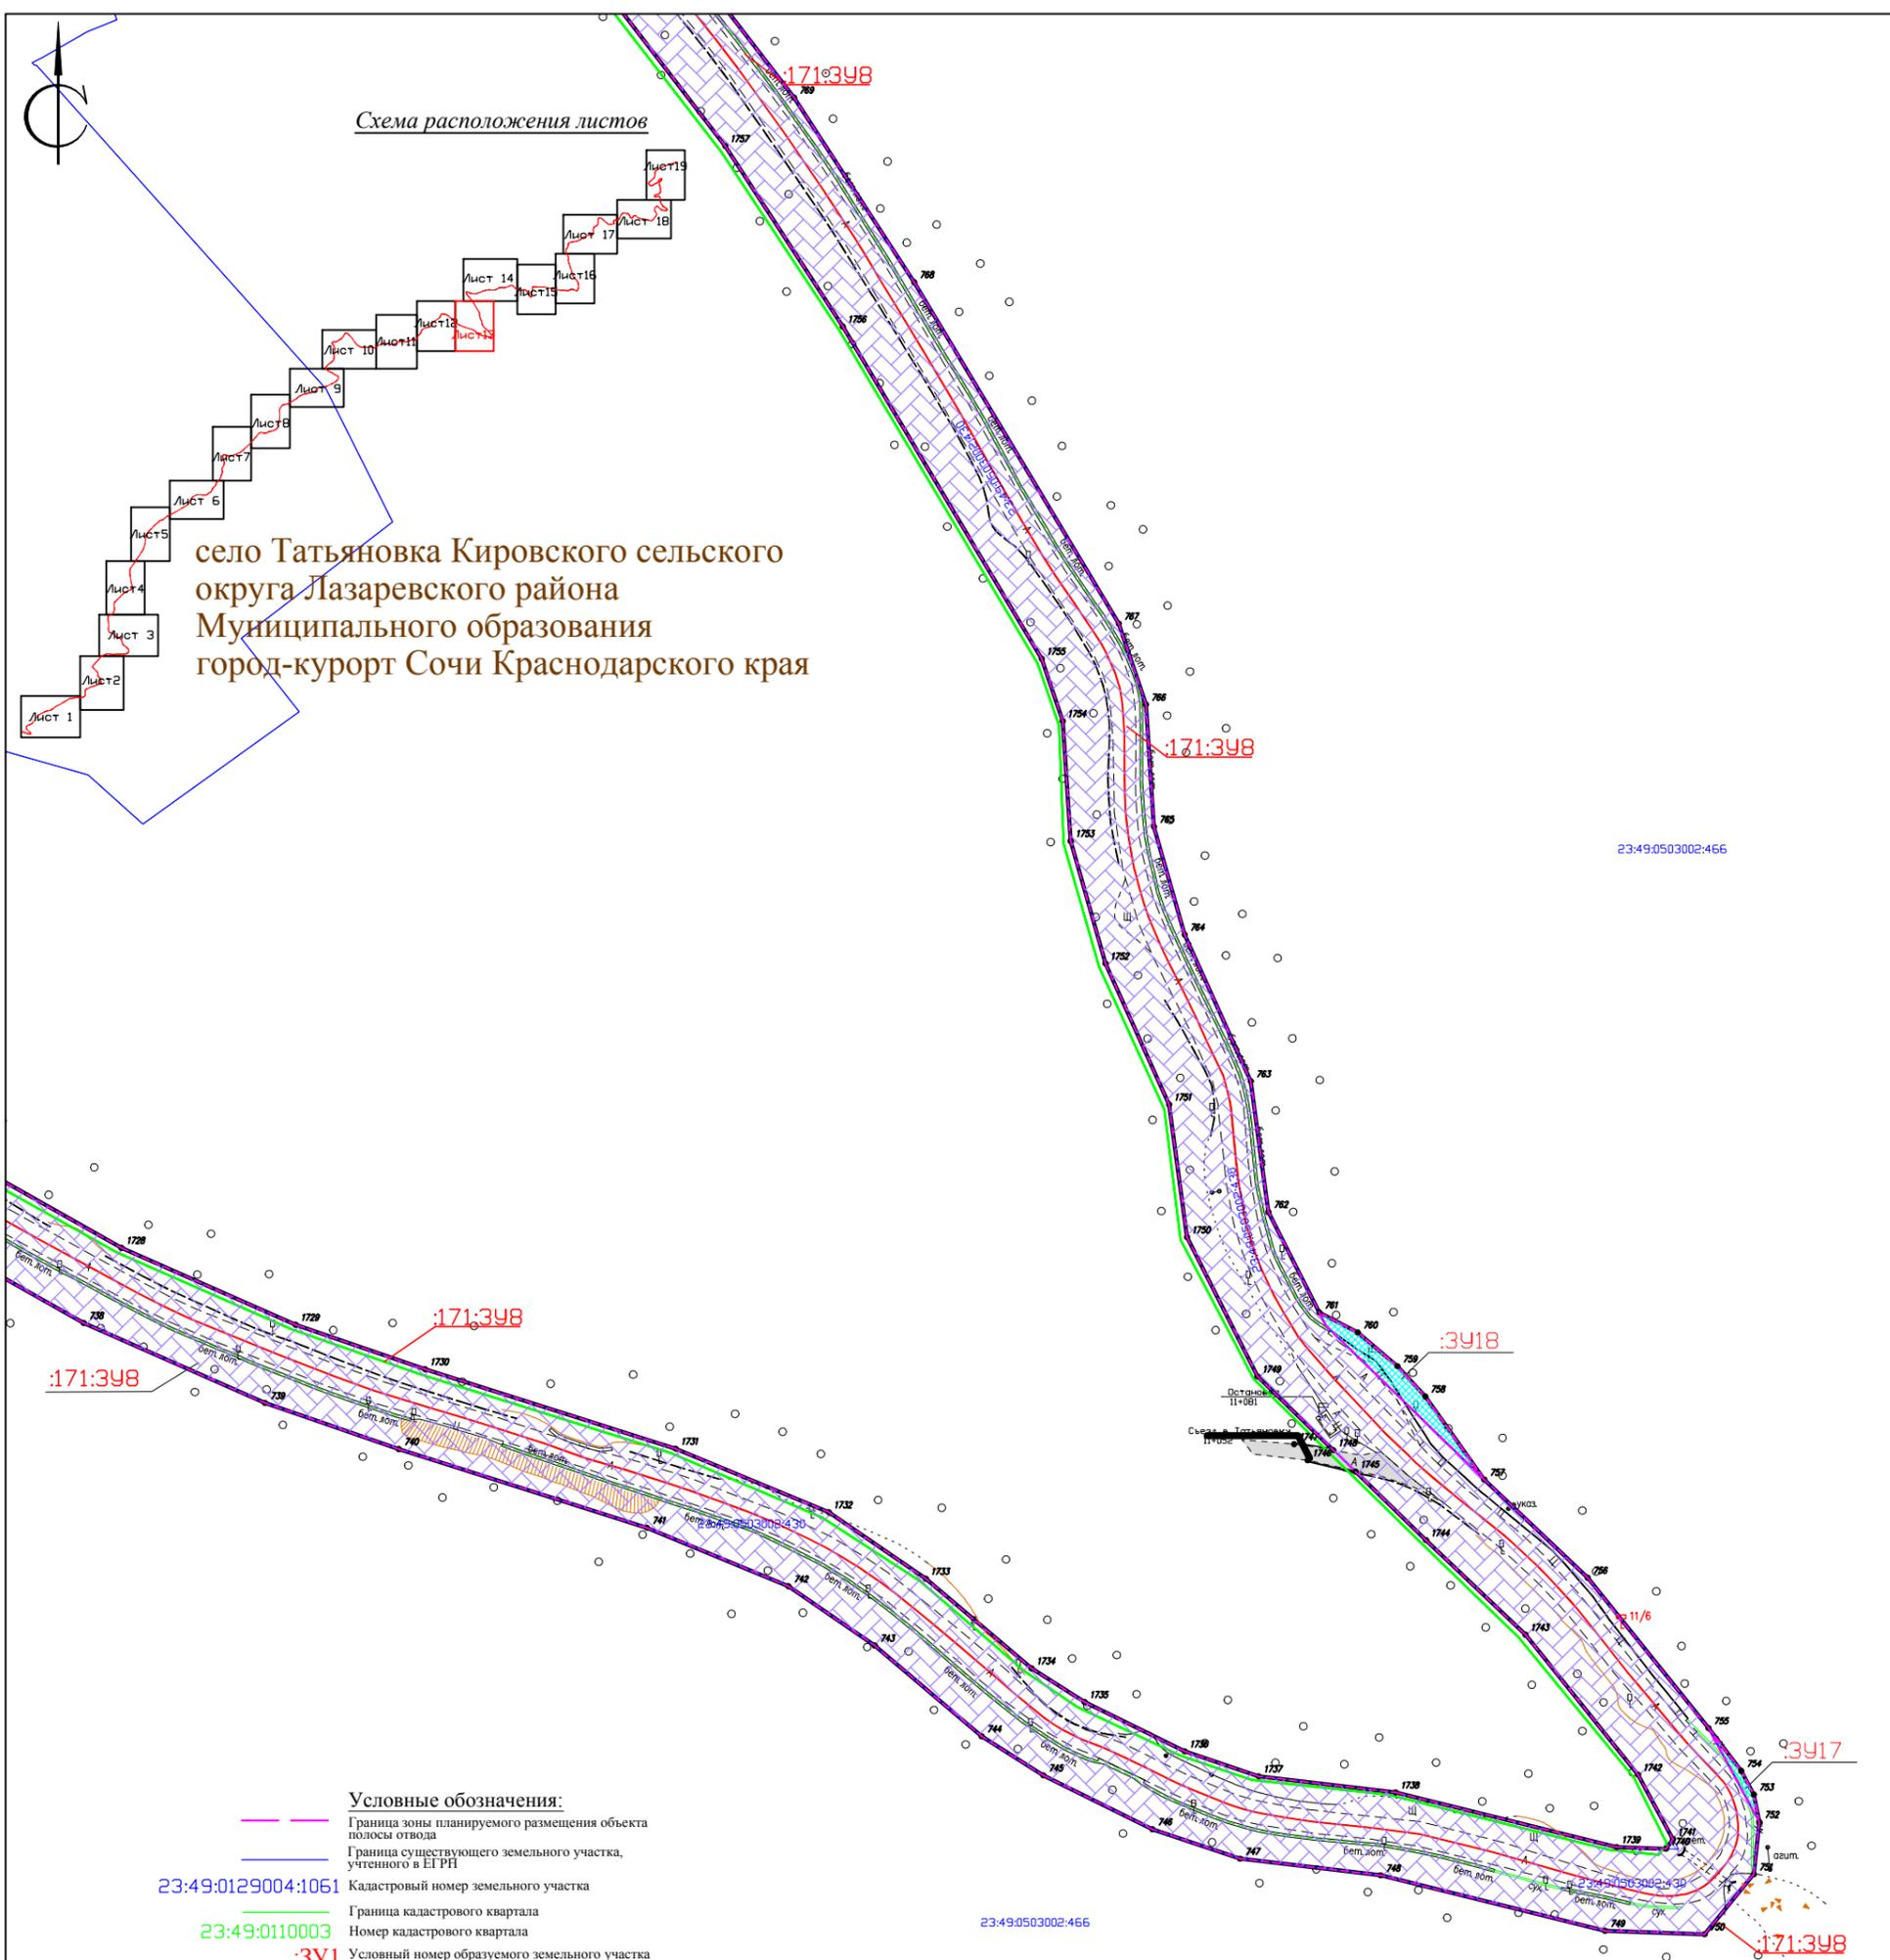


- Условные обозначения:**
- Граница зоны планируемого размещения объекта полосы отвода
 - Граница существующего земельного участка, учтенного в ЕГРН
 - Кадастровый номер земельного участка 23:49:0129004:1061
 - Граница кадастрового квартала
 - Номер кадастрового квартала 23:49:0110003
 - Условный номер образуемого земельного участка :391
 - Границы населенных пунктов
 - Линии обозначающие дороги, улицы, проезд, линии связи, объекты инженерной и транспортной инфраструктуры
 - Автомобильная дорога II технической категории
 - Уточнение границ земельного участка
 - образуемые земельные участки
 - граница объектов капитального строительства
 - Исправление реестровой ошибки в местоположении границ земельного участка
 - Устанавливаемая красная линия
 - Существующая красная линия
 - 1 Поворотная точка устанавливаемой красной линии, номер точки

						Краснодарский край, город-курорт Сочи			
						Документация по планировке территории в отношении полосы отвода автомобильной дороги общего пользования регионального значения «п. Лазаревское – а. Тхагаш», расположенной в городе – курорте Сочи Краснодарского края			
Изм.	Кол.уч.	Лист	№ док.	Подп.	Дата				
Зам. нач. ОКРиТИ				Грабарева Т.В.		Том 1. Основная часть проекта межевания территории	Стадия	Лист	Листов
Инженер				Николаенко К.А.			ПМ	13	19
						Чертеж межевания территории М 1:1500		ГБУ Краснодарского края "Краевая техническая инвентаризация-Краевое БТИ"	

Схема расположения листов

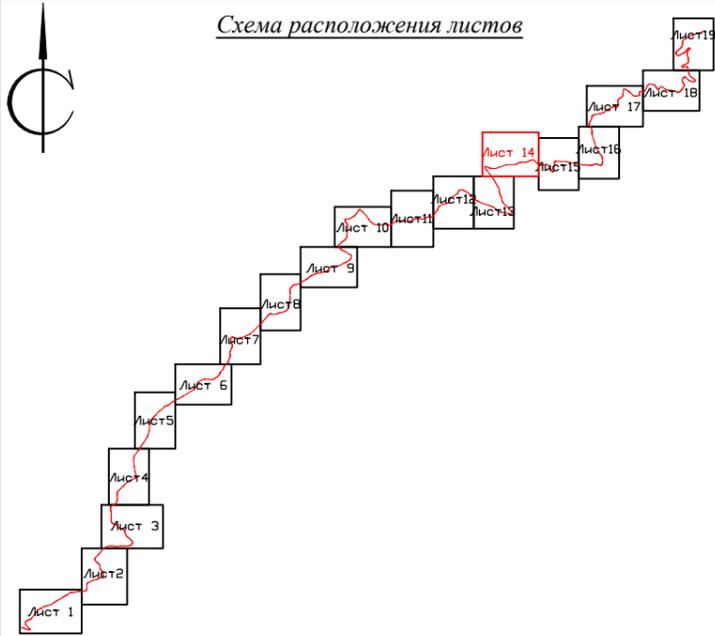



- Условные обозначения:**
- Граница зоны планируемого размещения объекта полосы отвода
 - Граница существующего земельного участка, учтенного в ЕГРН
 - 23:49:0129004:1061 Кадастровый номер земельного участка
 - Граница кадастрового квартала
 - 23:49:0110003 Номер кадастрового квартала
 - :3У1 Условный номер образуемого земельного участка
 - Границы населенных пунктов
 - Линии обозначающие дороги, улицы, проезд, линии связи, объекты инженерной и транспортной инфраструктуры
 - Автомобильная дорога II технической категории
 - Уточнение границ земельного участка
 - образуемых земельных участков
 - граница объектов капитального строительства
 - Исправление реестровой ошибки в местоположении границ земельного участка
 - Устанавливаемая красная линия
 - Существующая красная линия
 - 1 Поворотная точка устанавливаемой красной линии, номер точки

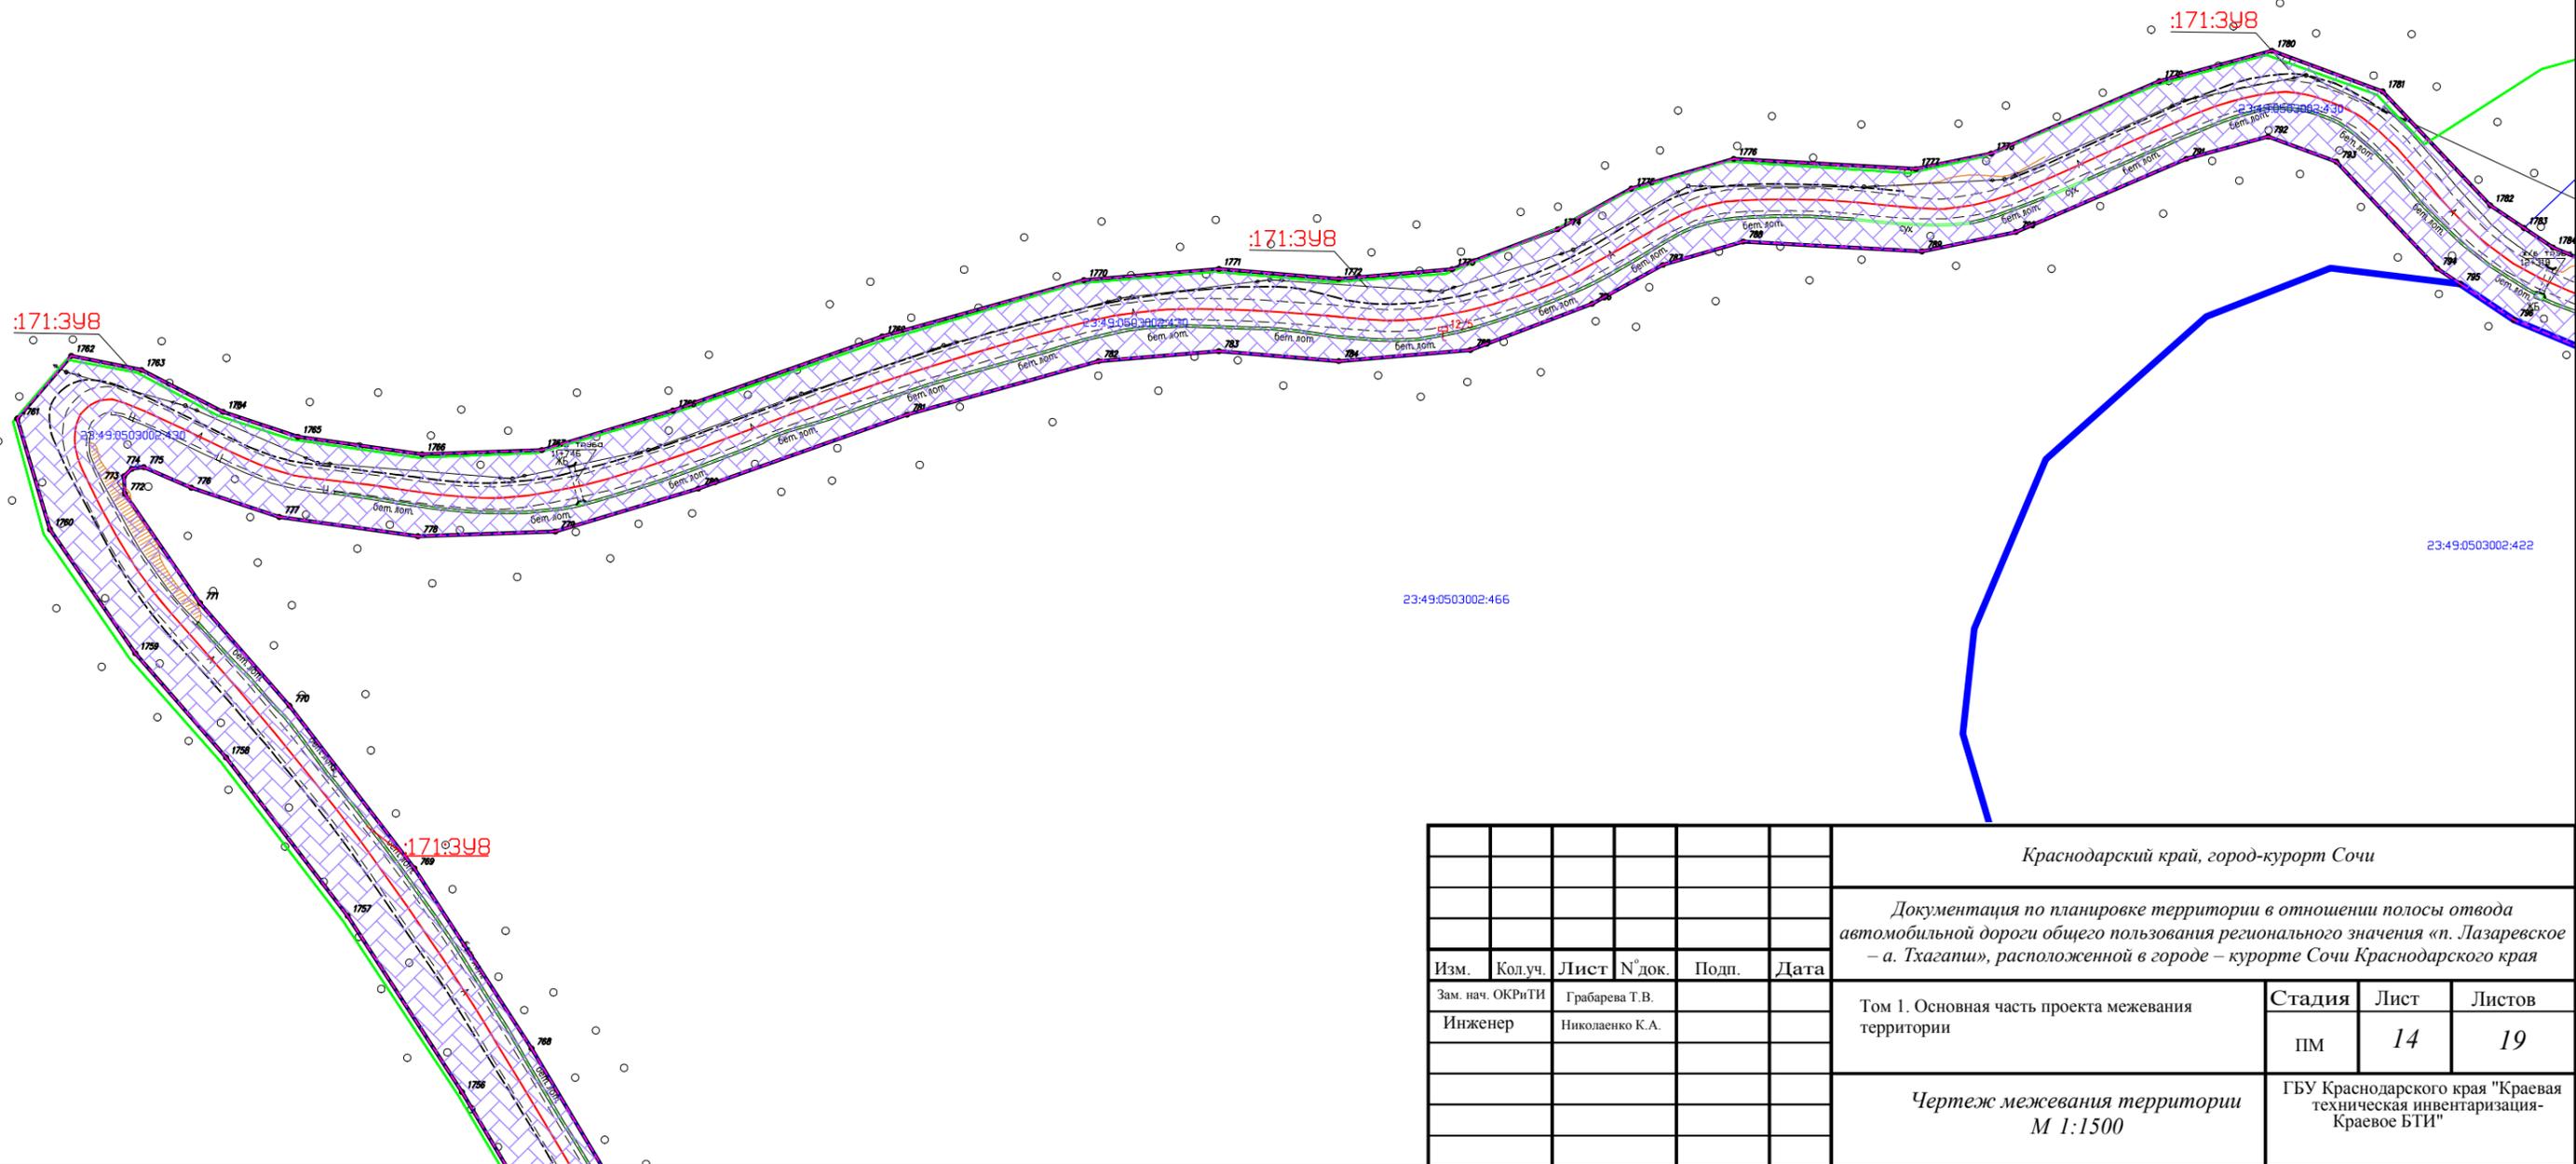

						<i>Краснодарский край, город-курорт Сочи</i>			
						<i>Документация по планировке территории в отношении полосы отвода автомобильной дороги общего пользования регионального значения «п. Лазаревское – а. Тхагапш», расположенной в городе – курорте Сочи Краснодарского края</i>			
Изм.	Кол.уч.	Лист	№ док.	Подп.	Дата	Том 1. Основная часть проекта межевания территории	Стадия	Лист	Листов
							ПМ	14	19
						<i>Чертеж межевания территории</i> <i>М 1:1500</i>	ГБУ Краснодарского края "Краевая техническая инвентаризация-Краевое БТИ"		





Схема расположения листов

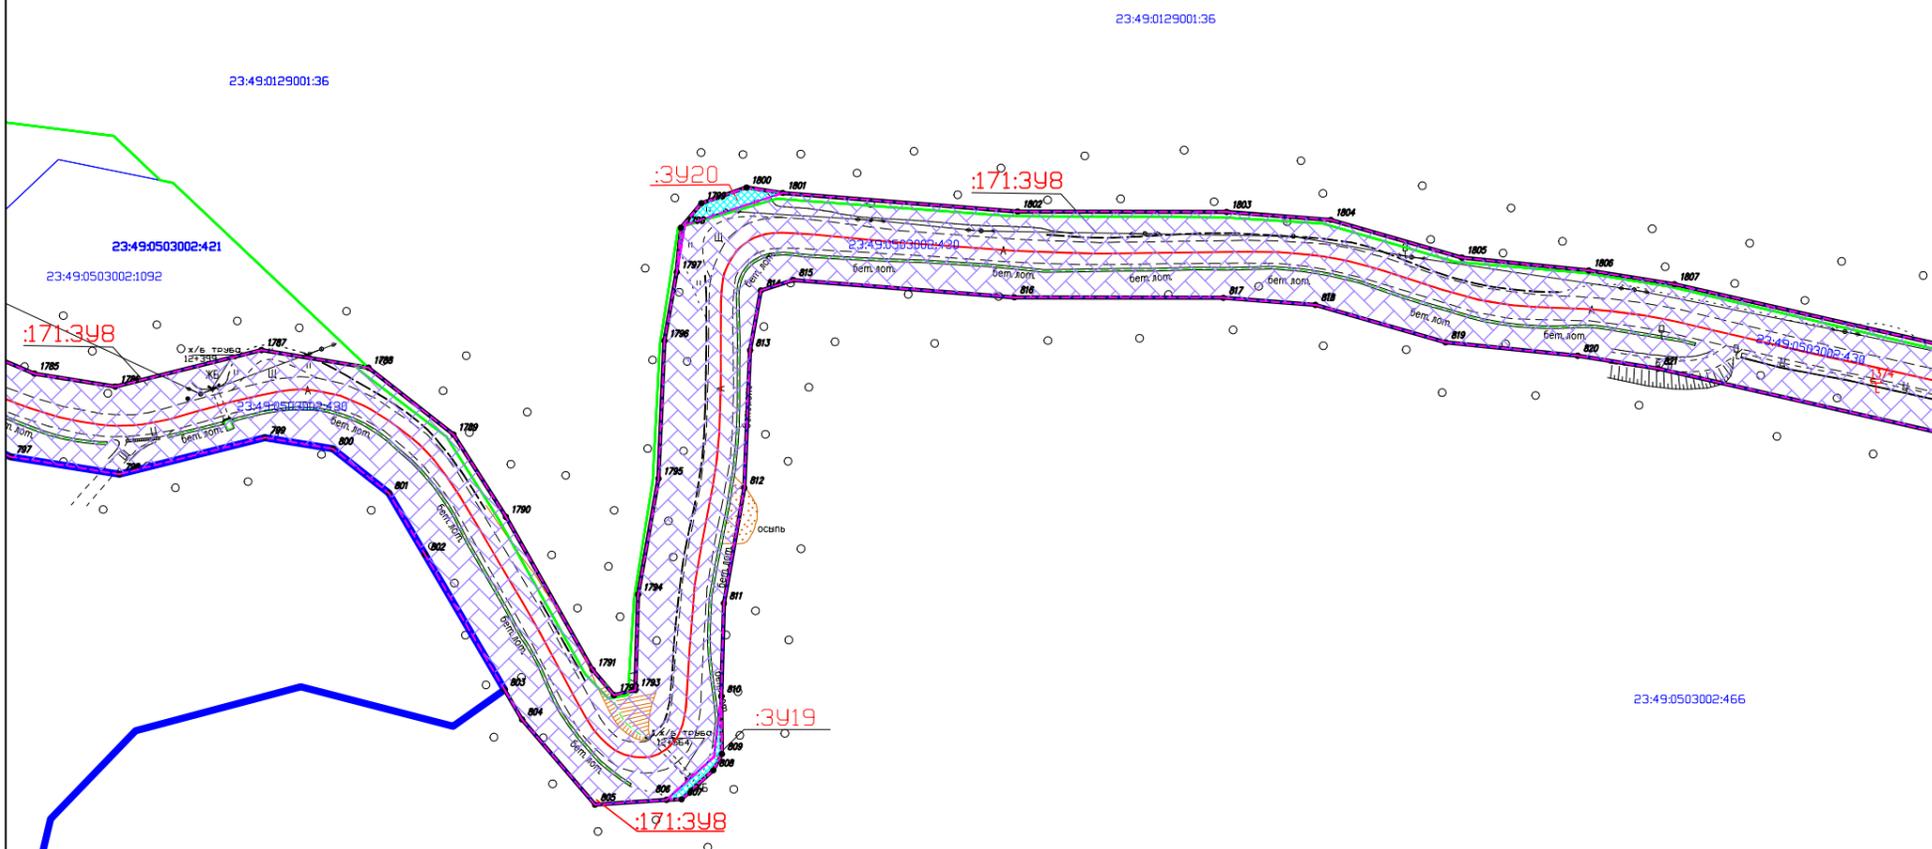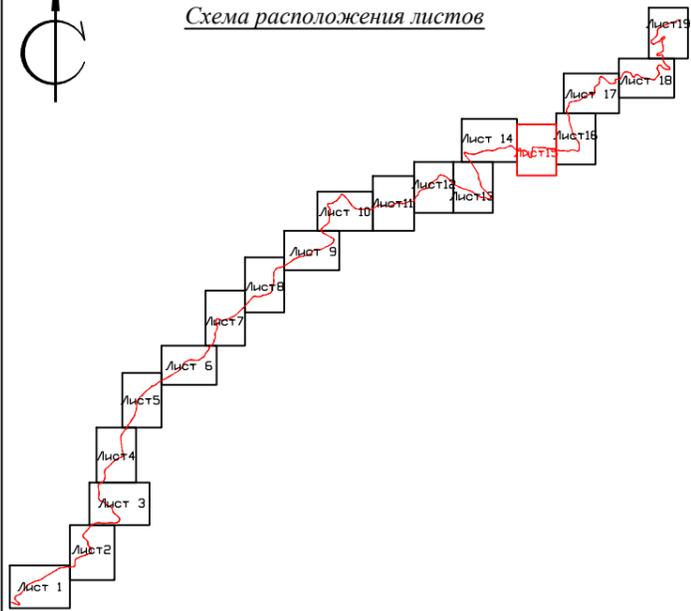

- Условные обозначения:**
- Граница зоны планируемого размещения объекта полосы отвода
 - Граница существующего земельного участка, учтенного в ЕГРН
 - 23:49:0129004:1061 Кадастровый номер земельного участка
 - Граница кадастрового квартала
 - 23:49:0110003 Номер кадастрового квартала
 - :3У1 Условный номер образуемого земельного участка
 - Границы населенных пунктов
 - Линии обозначающие дороги, улицы, проезд, линии связи, объекты инженерной и транспортной инфраструктуры
 - Автомобильная дорога II технической категории
 - Уточнение границ земельного участка
 - образуемые земельные участки
 - граница объектов капитального строительства
 - Исправление реестровой ошибки в местоположении границ земельного участка
 - Устанавливаемая красная линия
 - Существующая красная линия
 - 1 Поворотная точка устанавливаемой красной линии, номер точки



						<i>Краснодарский край, город-курорт Сочи</i>			
						<i>Документация по планировке территории в отношении полосы отвода автомобильной дороги общего пользования регионального значения «п. Лазаревское – а. Тхагати», расположенной в городе – курорте Сочи Краснодарского края</i>			
Изм.	Кол.уч.	Лист	№ док.	Подп.	Дата		Стадия	Лист	Листов
						Том 1. Основная часть проекта межевания территории	ПМ	15	19
						<i>Чертеж межевания территории М 1:1500</i>	ГБУ Краснодарского края "Краевая техническая инвентаризация-Краевое БТИ"		

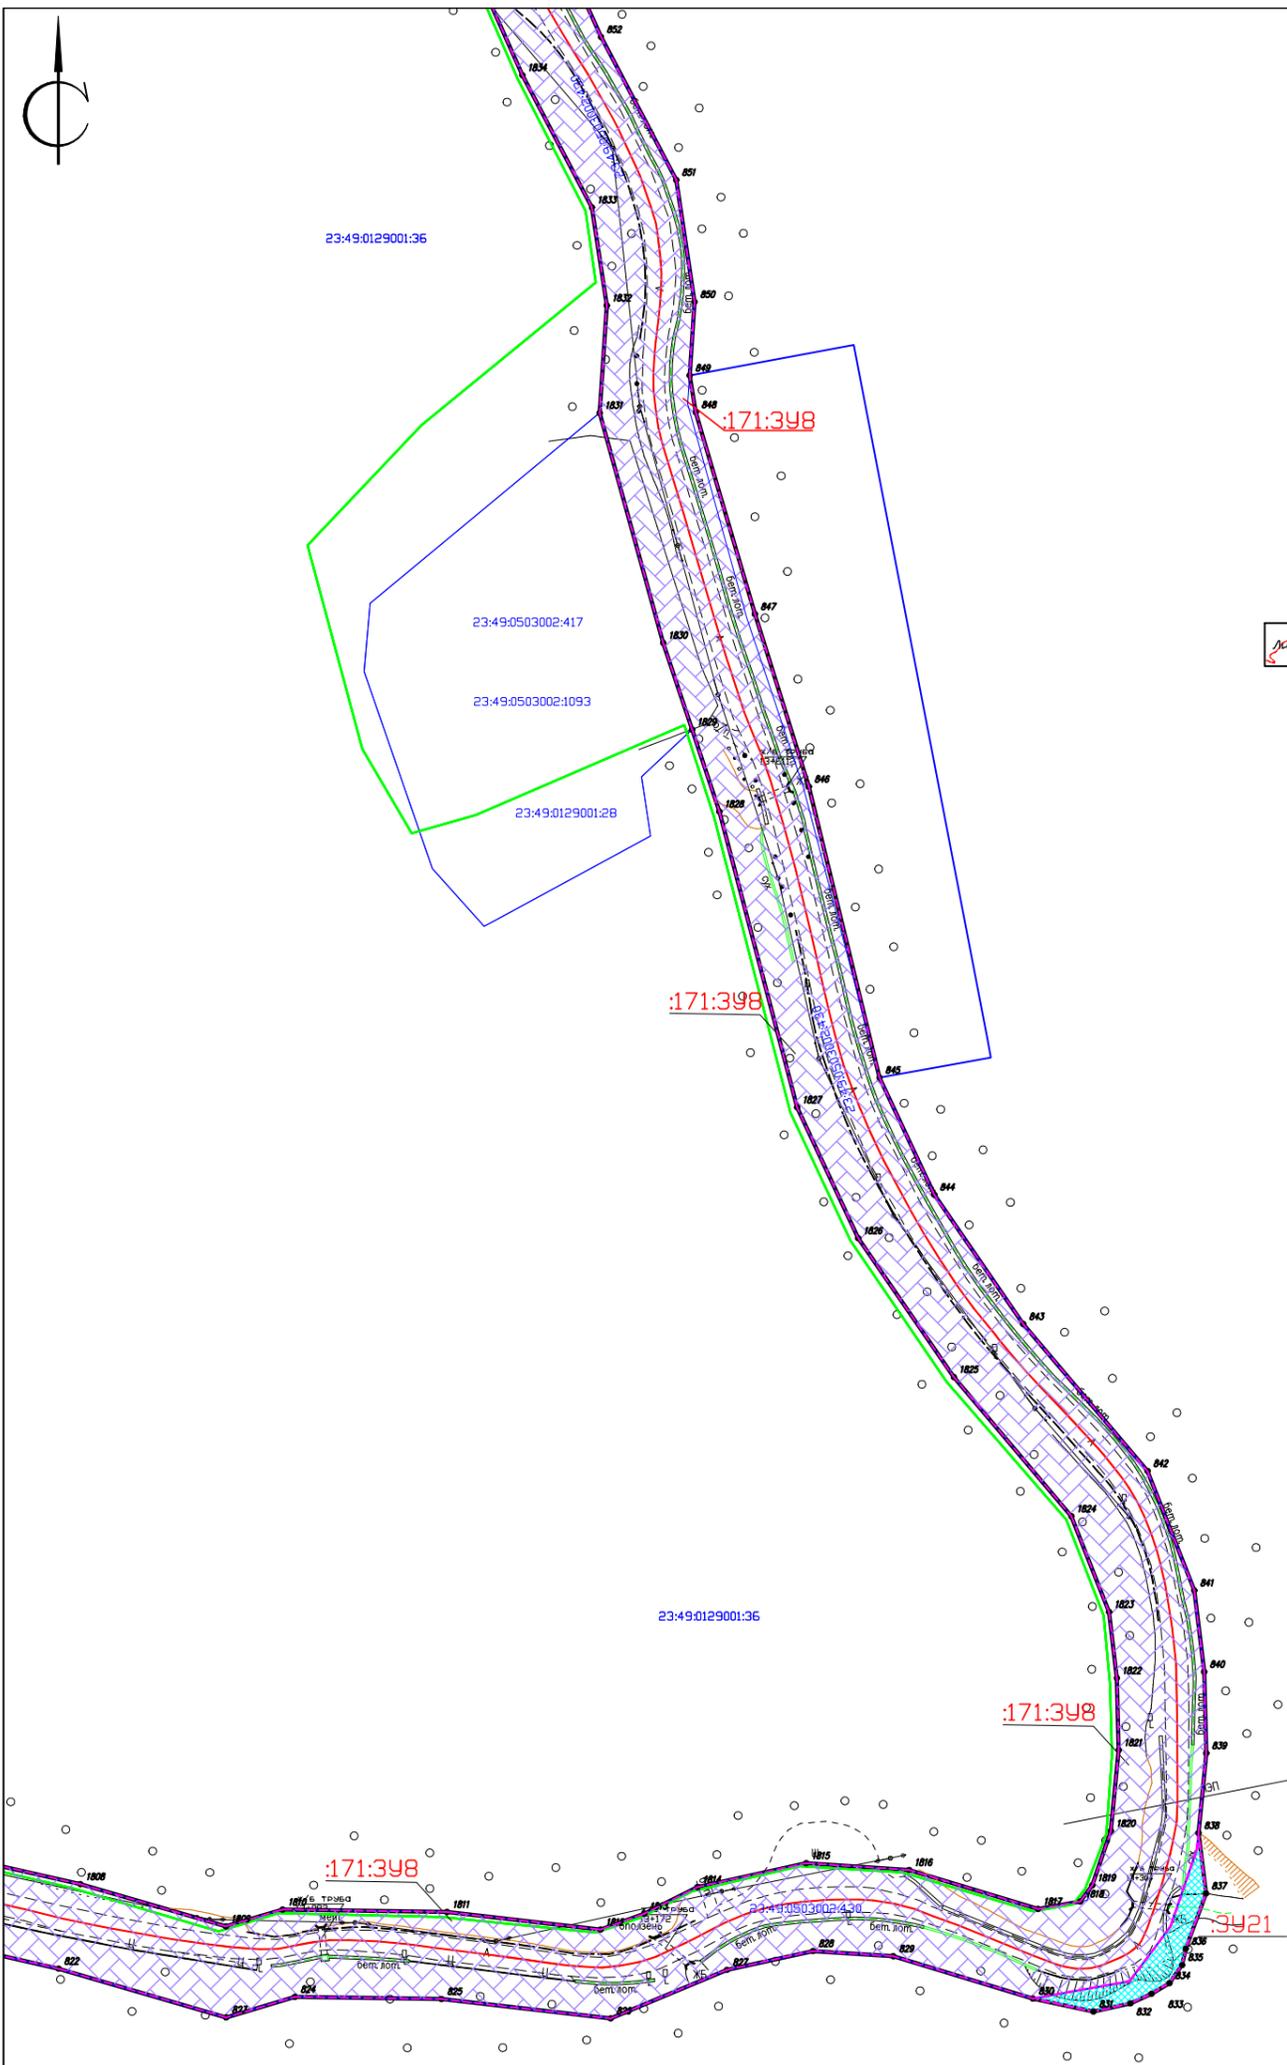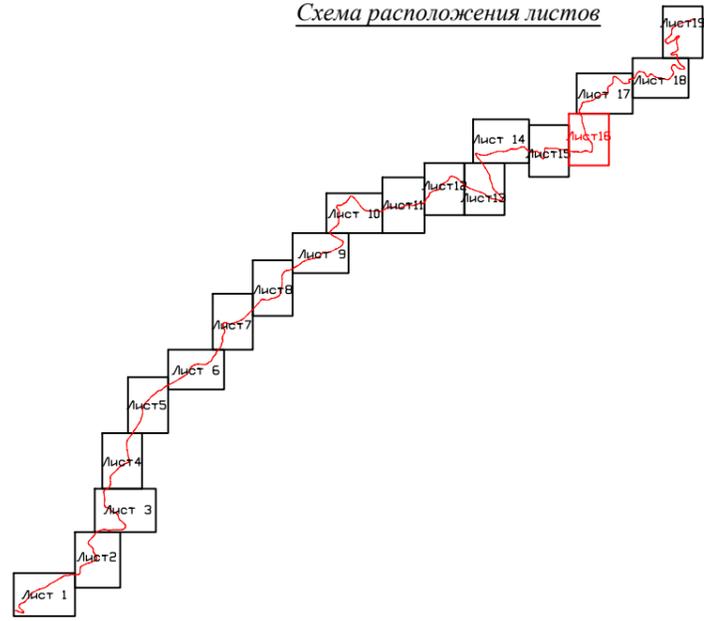

- Условные обозначения:**
- Граница зоны планируемого размещения объекта полосы отвода
 - Граница существующего земельного участка, учтенного в ЕГРН
 - 23:49:0129004:1061 Кадастровый номер земельного участка
 - Граница кадастрового квартала
 - 23:49:0110003 Номер кадастрового квартала
 - :391 Условный номер образуемого земельного участка
 - Границы населенных пунктов
 - Линии обозначающие дороги, улицы, проезд, линии связи, объекты инженерной и транспортной инфраструктур:
 - Автомобильная дорога II технической категории
 - Уточнение границ земельного участка
 - образуемые земельные участки
 - граница объектов капитального строительства
 - Исправление реестровой ошибки в местоположении границ земельного участка
 - Устанавливаемая красная линия
 - Существующая красная линия
 - Поворотная точка устанавливаемой красной линии, номер точки

						<i>Краснодарский край, город-курорт Сочи</i>			
						<i>Документация по планировке территории в отношении полосы отвода автомобильной дороги общего пользования регионального значения «п. Лазаревское – а. Тхагапш», расположенной в городе – курорте Сочи Краснодарского края</i>			
Изм.	Кол.уч.	Лист	№ док.	Подп.	Дата				
Зам. нач. ОКРиТИ		Грабарева Т.В.				Том 1. Основная часть проекта межевания территории	Стадия	Лист	Листов
Инженер		Николаенко К.А.					ПМ	16	19
						<i>Чертеж межевания территории</i> <i>М 1:1500</i>	ГБУ Краснодарского края "Краевая техническая инвентаризация-Краевое БТИ"		

Схема расположения листов

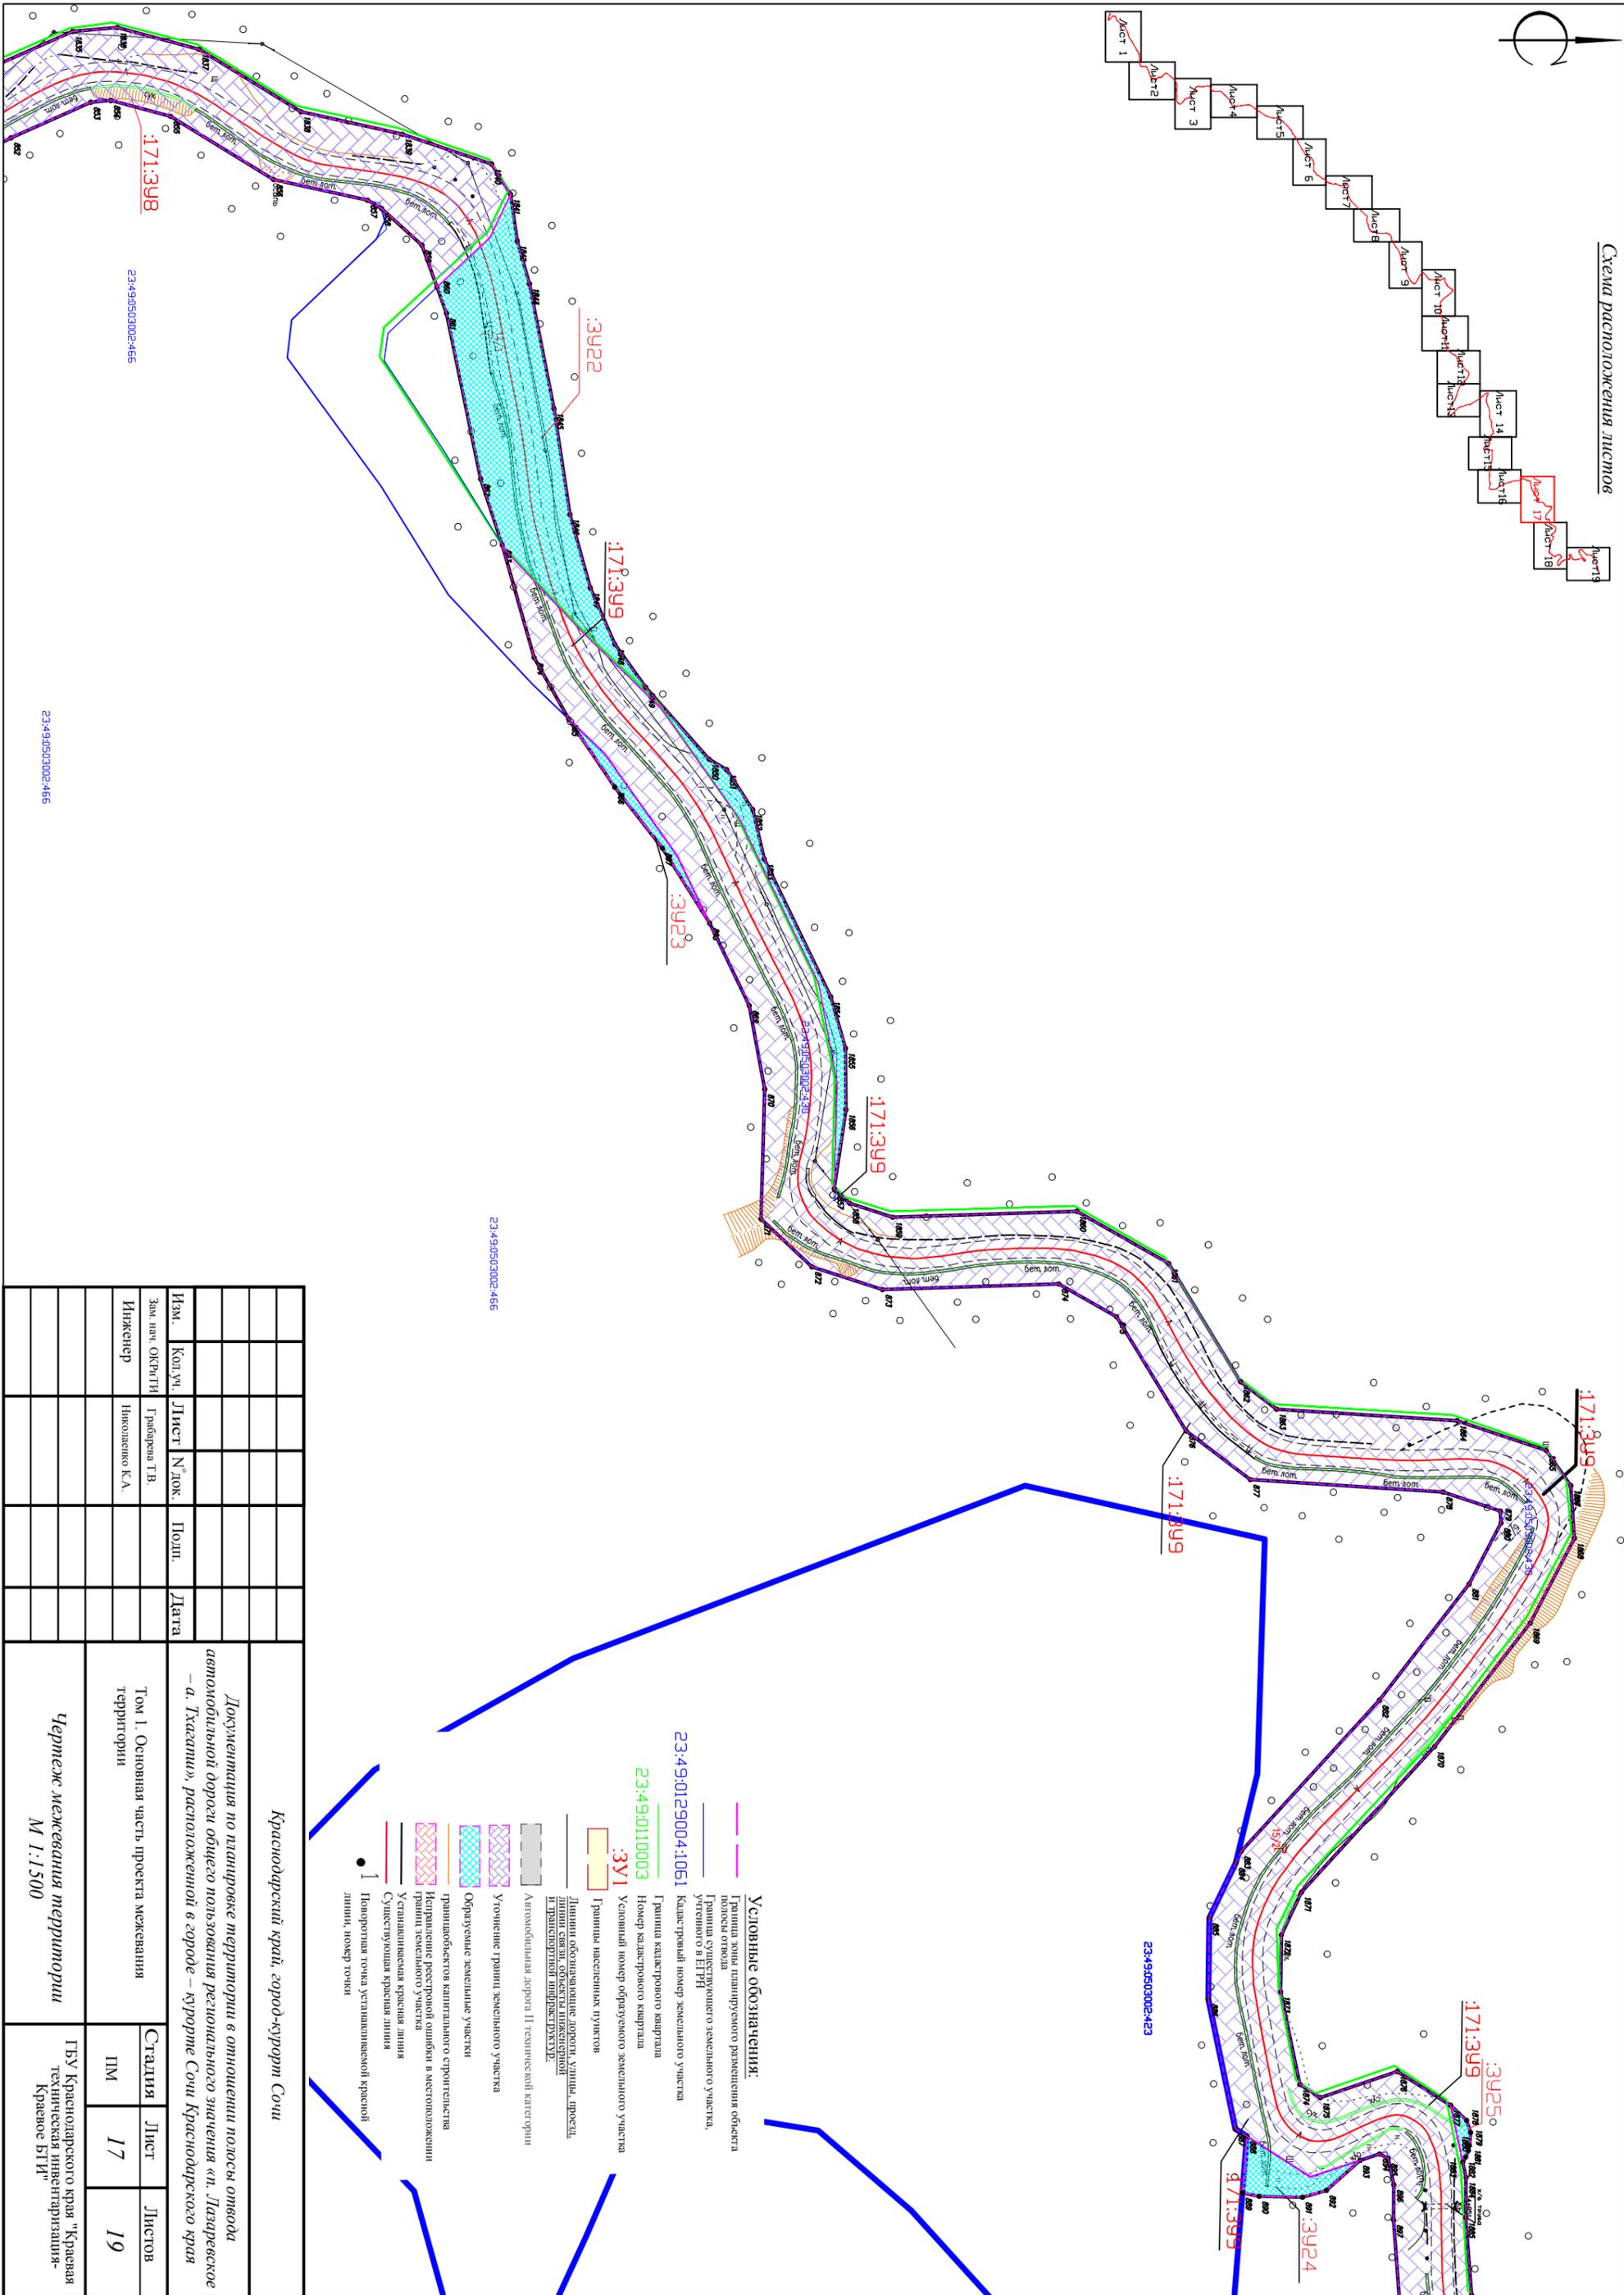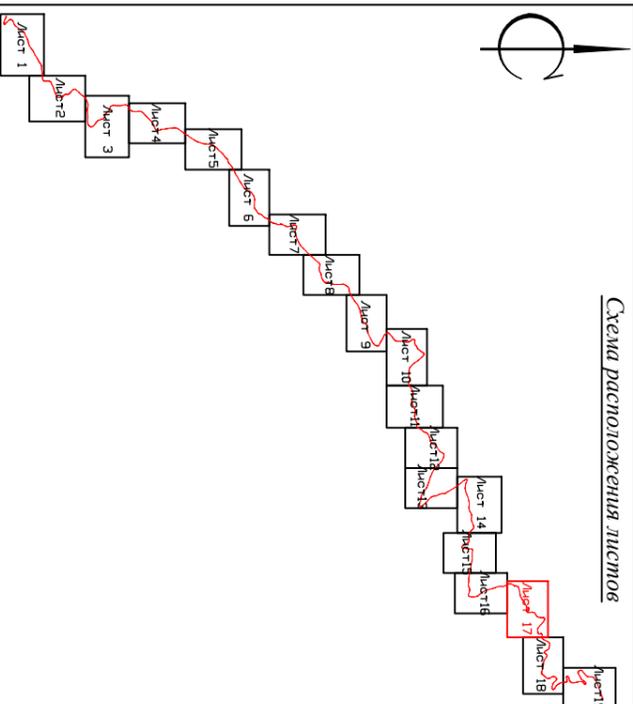

Условные обозначения:

- Граница зоны планировочного размещения объекта
- Границы объектов
- Границы смежных земельных участков, учтенных в ЕИРП
- Кадстровый номер земельного участка
- Кадстровый номер квартала
- Номер кадастрового квартала
- Условный номер образуемого земельного участка
- Границы населенных пунктов
- Линии обременяющие дороги, улицы, проезд, линии связи объектов инженерной и транспортно-инфраструктуры
- Автообъездная дорога II технической категории
- Учтённое границ земельного участка
- Образованные земельные участки
- Границы объектов капитального строительства
- Исправление реестровой ошибки в местоположении границ земельного участка
- Устанавливаемая красная линия
- Существующая красная линия
- Поворотная точка устанавливаемой красной линии, номер точки

Краснодарский край, город-курорт Сочи

Документация по планировке территории и отпонищению половы отвода автомобильной дороги общего пользования регионального значения «п. Пазарское – а. Тхагапш», расположенной в городе – курорте Сочи Краснодарского края

Изм.		Кол.уч.	Лист	№ док.	Подп.	Дата
Зам. нач. ОКР/ИТИ		Григорьев Т.В.				
Инженер		Николаенко К.А.				
Том 1. Основная часть проекта межевания территории						
Чертеж: межевания территории			М 1:1500			
Статус			Лист	Листов		
ПМ			17	19		
ГБУ Краснодарского края "Краевая техническая инвентаризация-Крайвое ВТИ"						


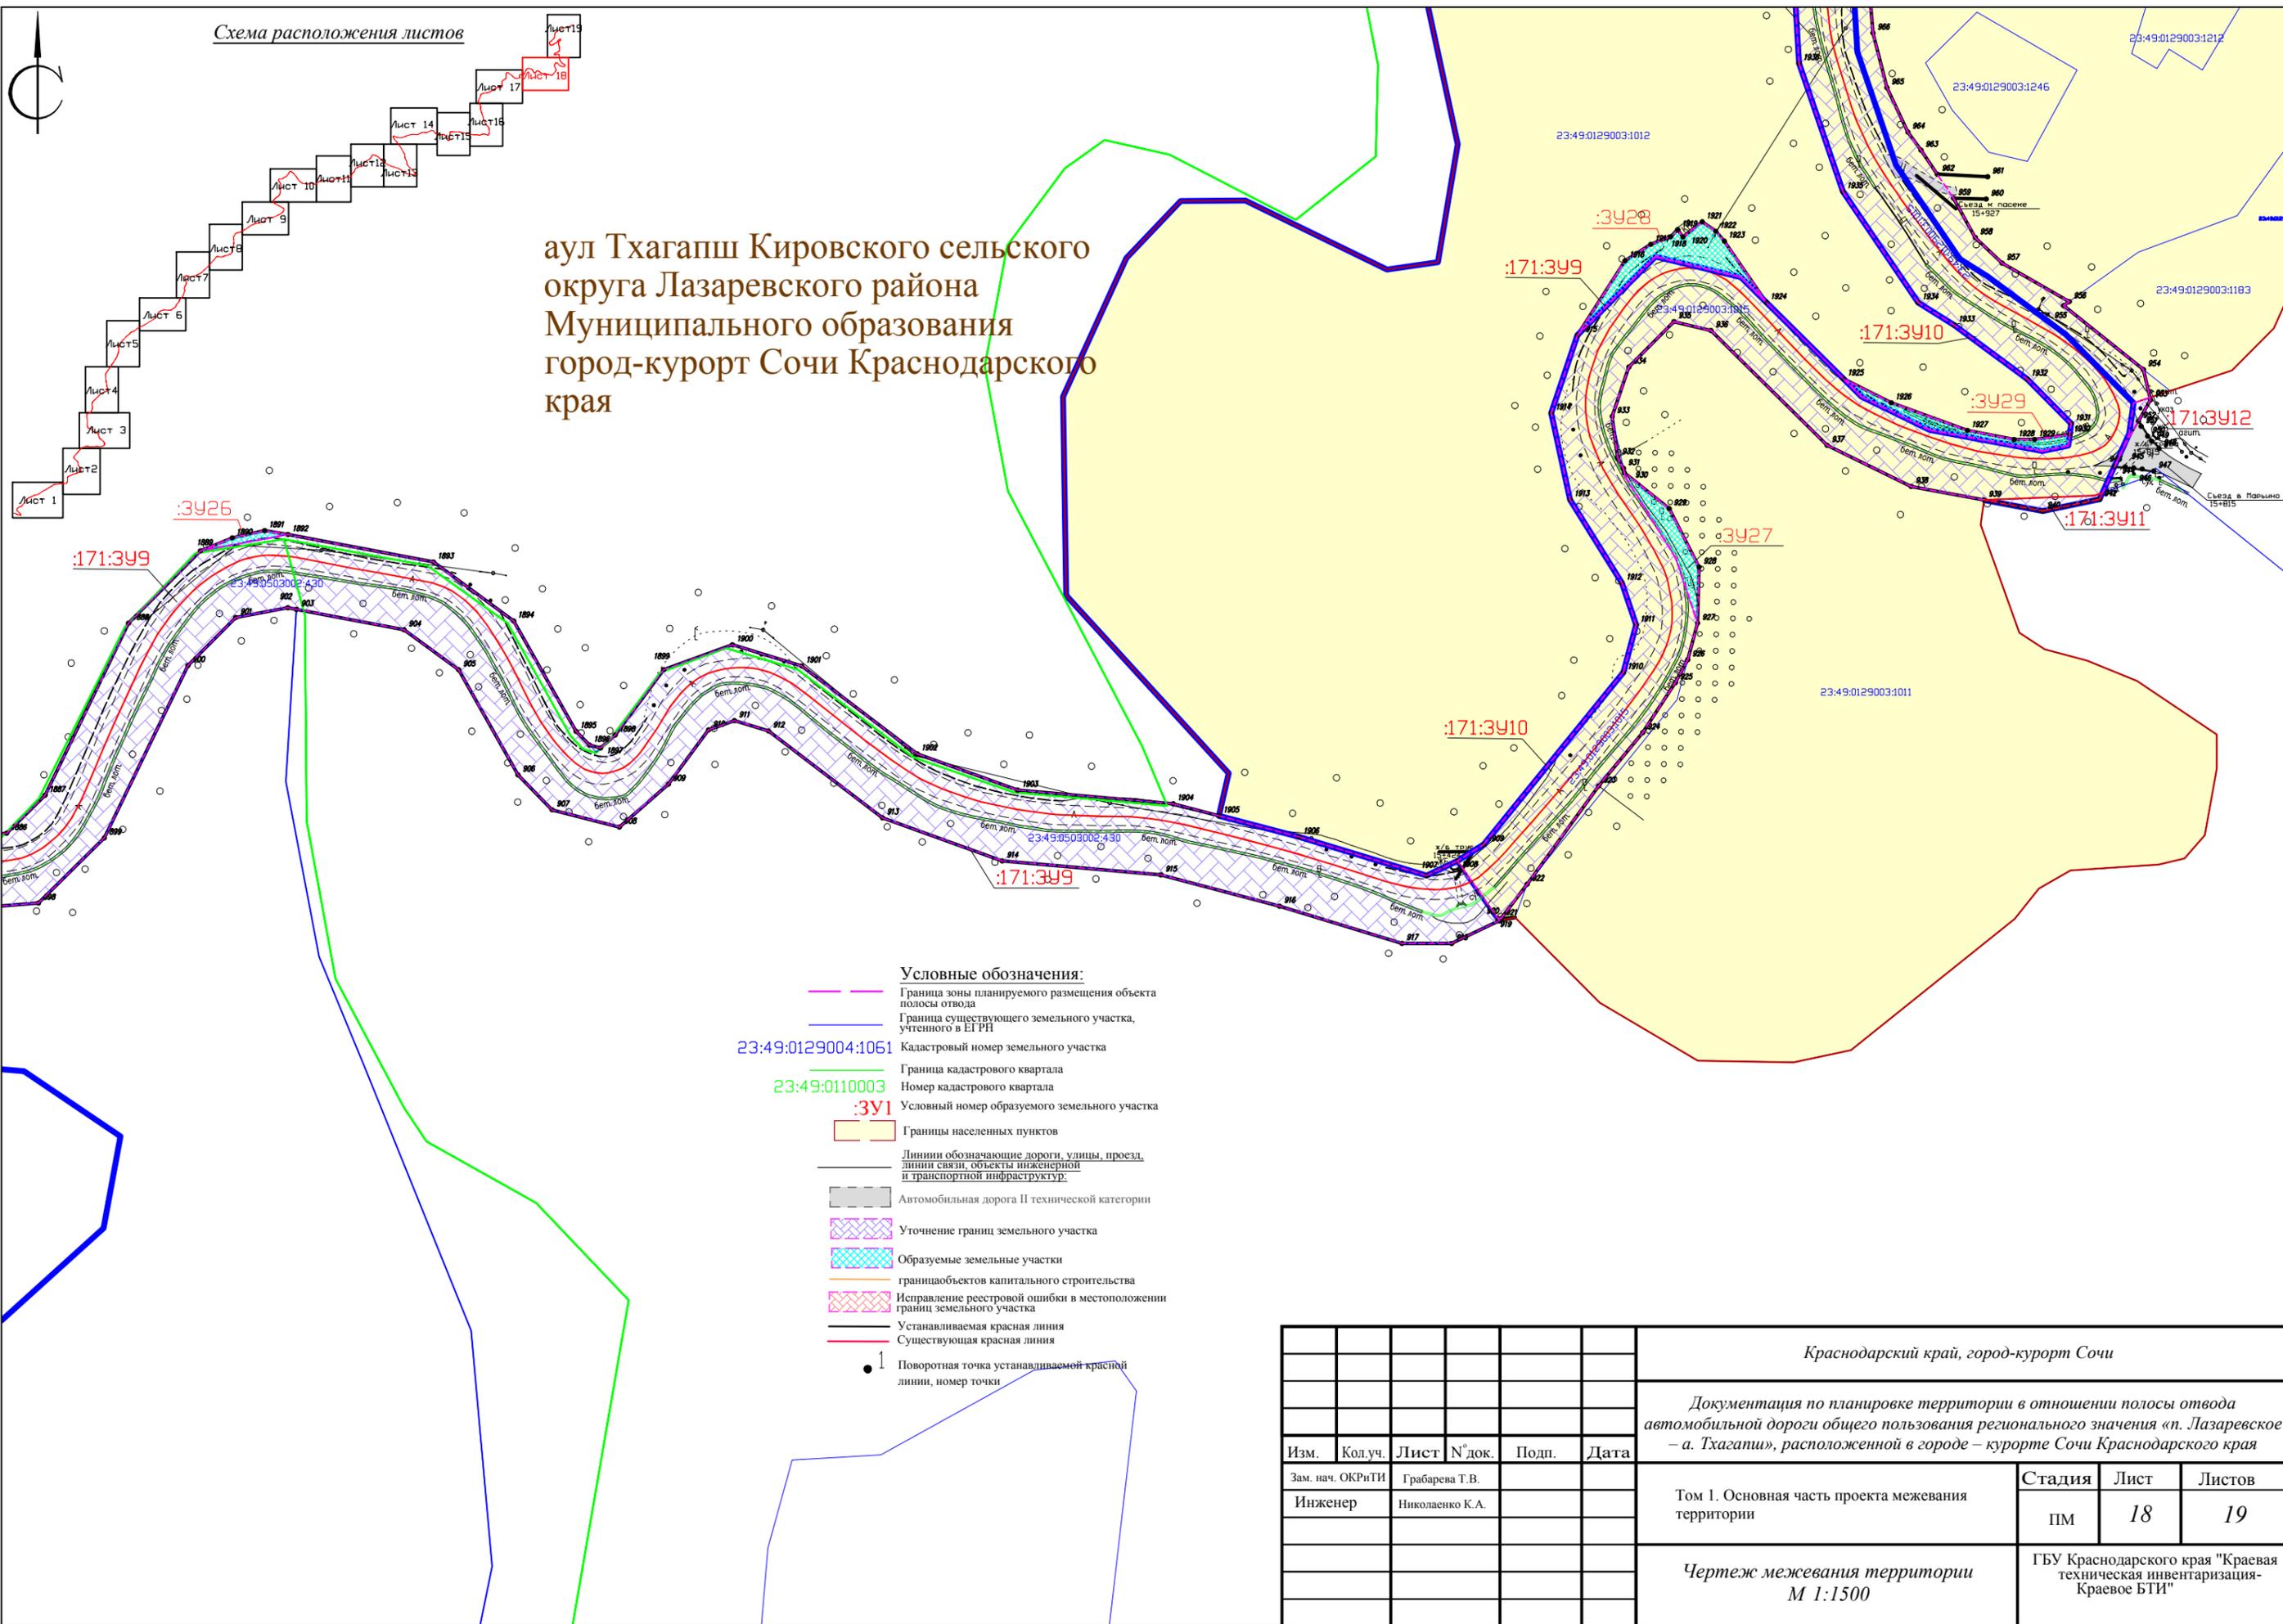


Схема расположения листов

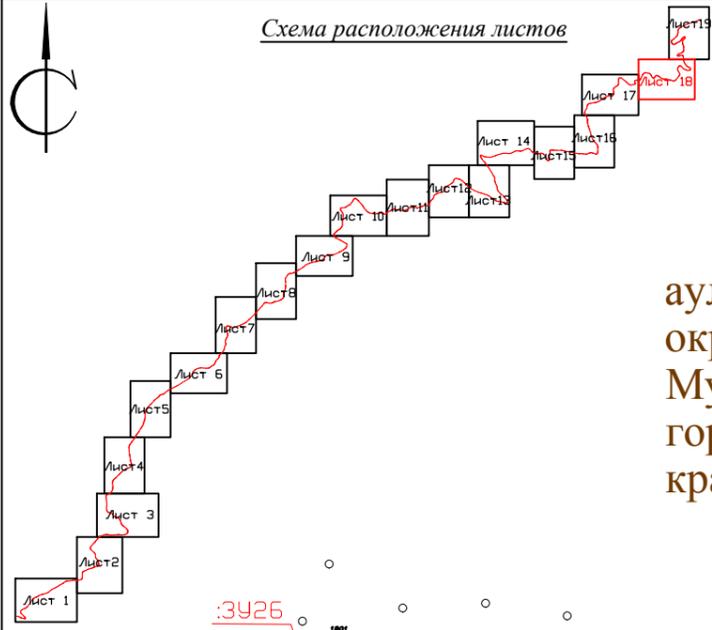


аул Тхагапш Кировского сельского округа Лазаревского района
Муниципального образования город-курорт Сочи Краснодарского края

- Условные обозначения:**
- Граница зоны планируемого размещения объекта полосы отвода
 - Граница существующего земельного участка, учтенного в ЕГРН
 - Кадастровый номер земельного участка
 - Граница кадастрового квартала
 - Номер кадастрового квартала
 - Условный номер образуемого земельного участка
 - Границы населенных пунктов
 - Линии обозначающие дороги, улицы, проезд, линии связи, объекты инженерной и транспортной инфраструктуры
 - Автомобильная дорога II технической категории
 - Уточнение границ земельного участка
 - образуемые земельные участки
 - граница объектов капитального строительства
 - Исправление реестровой ошибки в местоположении границ земельного участка
 - Устанавливаемая красная линия
 - Существующая красная линия
 - Поворотная точка устанавливаемой красной линии, номер точки

						<i>Краснодарский край, город-курорт Сочи</i>			
						<i>Документация по планировке территории в отношении полосы отвода автомобильной дороги общего пользования регионального значения «п. Лазаревское – а. Тхагапш», расположенной в городе – курорте Сочи Краснодарского края</i>			
Изм.	Кол.уч.	Лист	№ док.	Подп.	Дата	Том 1. Основная часть проекта межевания территории	Стадия	Лист	Листов
							ПМ	18	19
						<i>Чертеж межевания территории</i> <i>М 1:1500</i>	ГБУ Краснодарского края "Красная техническая инвентаризация-Краевое БТИ"		

Схема расположения листов

аул Тхагапш Кировского сельского округа Лазаревского района
Муниципального образования
город-курорт Сочи Краснодарского края

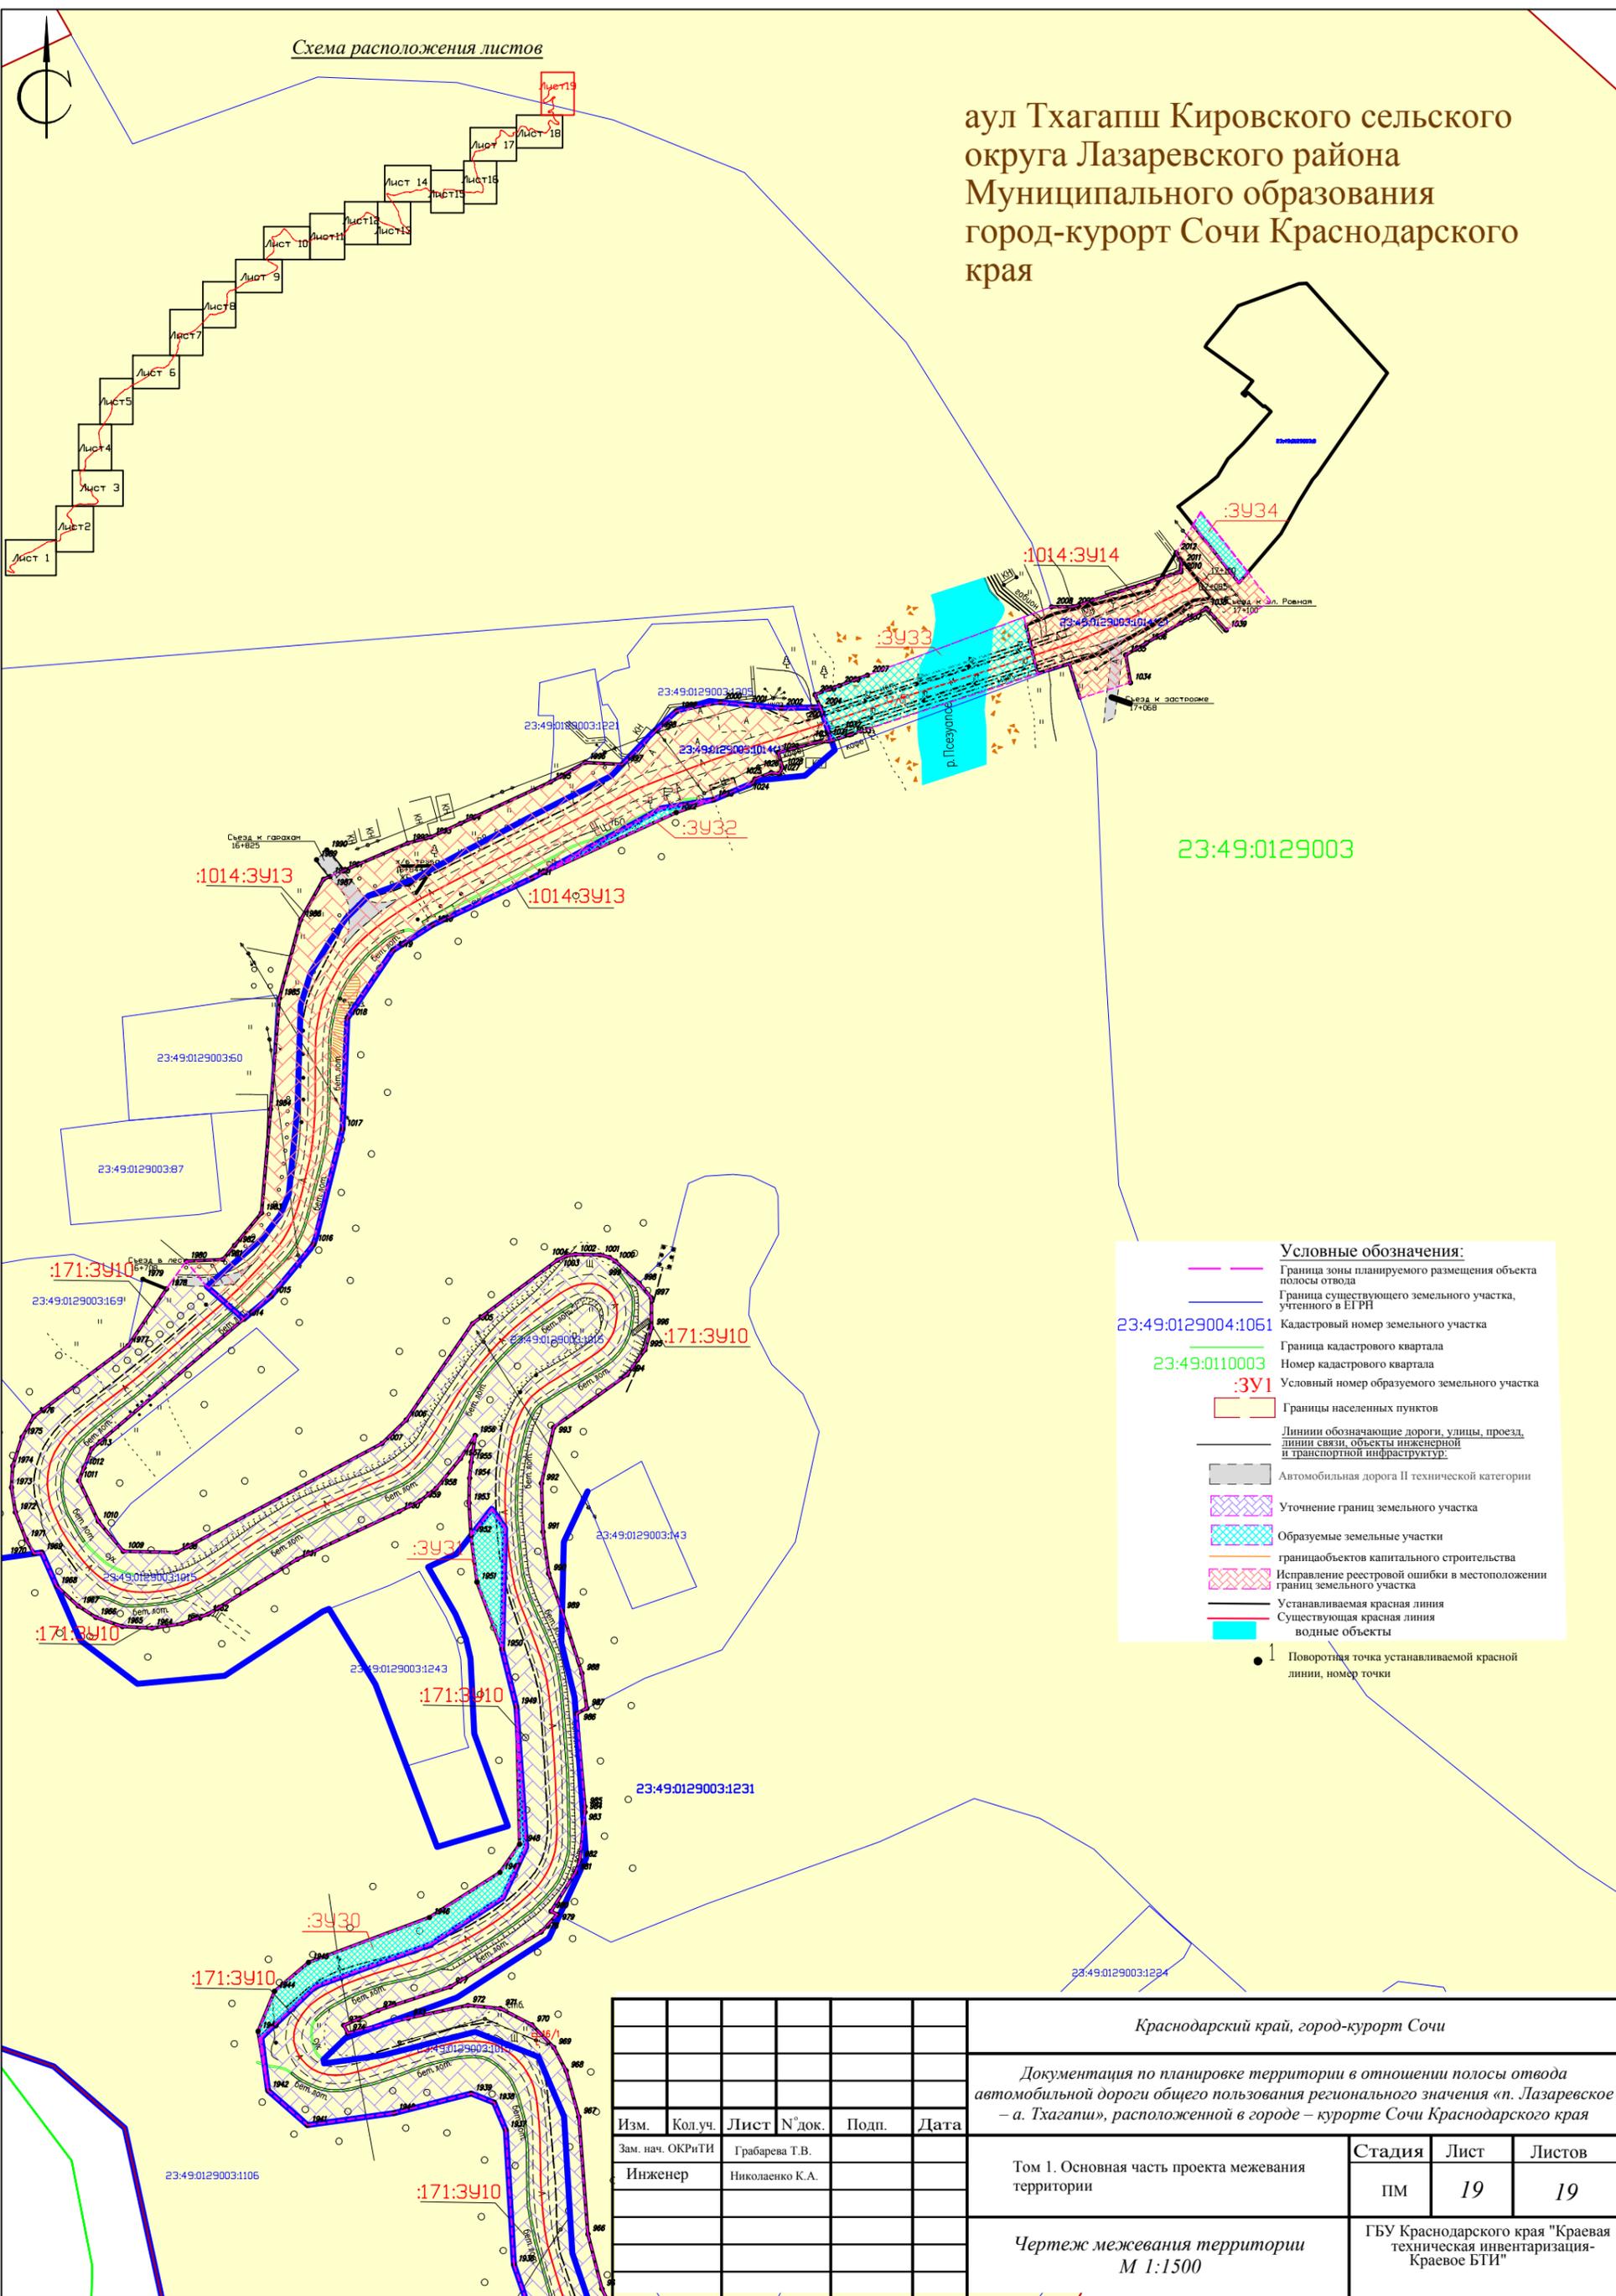

- Условные обозначения:**
- Граница зоны планируемого размещения объекта полосы отвода
 - Граница существующего земельного участка, учтенного в ЕИРН
 - Кадастровый номер земельного участка
 - Граница кадастрового квартала
 - Номер кадастрового квартала
 - Условный номер образуемого земельного участка
 - Границы населенных пунктов
 - Линии обозначающие дороги, улицы, проезды, линии связи, объекты инженерной и транспортной инфраструктуры
 - Автомобильная дорога II технической категории
 - Уточнение границ земельного участка
 - образуемых земельных участков
 - граница объектов капитального строительства
 - Исправление реестровой ошибки в местоположении границ земельного участка
 - Устанавливаемая красная линия
 - Существующая красная линия
 - водные объекты
 - 1 Поворотная точка устанавливаемой красной линии, номер точки

Краснодарский край, город-курорт Сочи					
Документация по планировке территории в отношении полосы отвода автомобильной дороги общего пользования регионального значения «п. Лазаревское – а. Тхагапш», расположенной в городе – курорте Сочи Краснодарского края					
Изм.	Кол.уч.	Лист	№ док.	Подп.	Дата
Зам. нач. ОКРТИ	Грабарева Т.В.				
Инженер	Николаенко К.А.				
Том 1. Основная часть проекта межевания территории				Стадия	Лист
				ПМ	19
Чертеж межевания территории М 1:1500				Листов 19	
ГБУ Краснодарского края "Краевая техническая инвентаризация-Краевое БТИ"					