


Схема планировочной организации земельного участка М 1:500

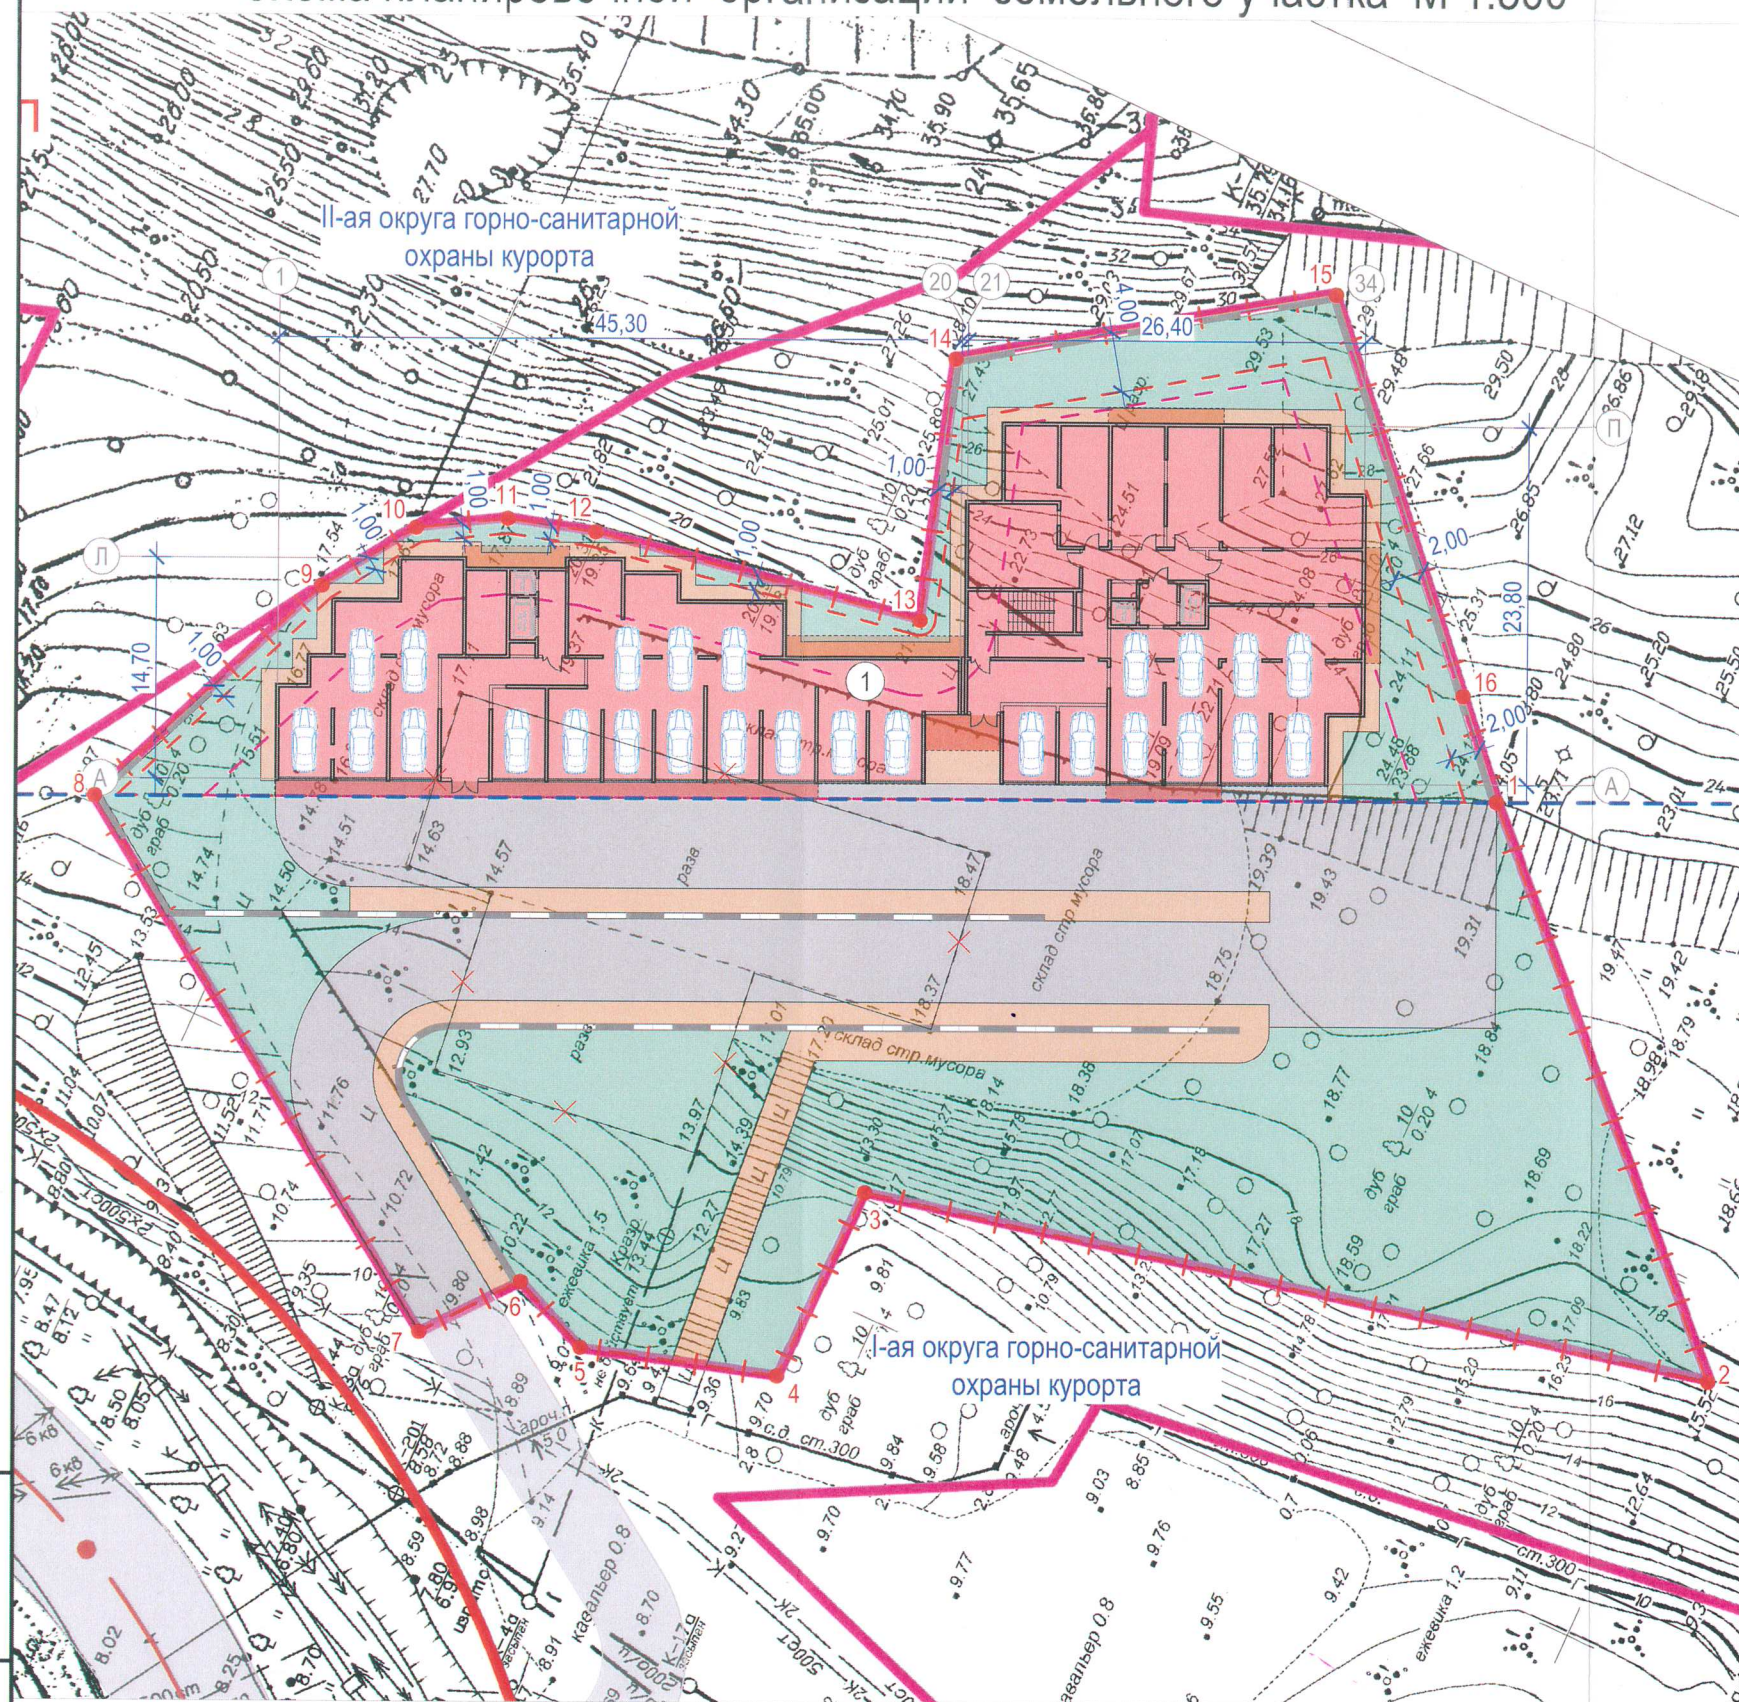

Ведомость зданий и сооружений												
Номер на генплане	Наименование и обозначение	Кол-во этажей		Количество		Площадь, м²				Строительный объем, м³		
		Надземных	Подземных	Зданий	Квартир	Застройки	Общая	Здания	Всего	Здания	Всего	
Проектируемое здание												
1	Гостиница	10	0	1	-	-	1223.0	1223.0	11125.3	11125.3	39558.4	39558.4
Баланс территорий												
Поз	Наименование	Единица измерения		Количество		Примечание, %						
1	Площадь земельного участка	кв. м.		4737.0		100						
2	Площадь застройки	кв. м.		1223.0		25,8						
3	Площадь твердых покрытий	кв. м.		1636.0		34,5						
4	Площадь озеленения	кв. м.		1878.0		39,7						
Условные обозначения												
Наименование		Обозначение на плане										
Граница земельного участка		- - - - -										
Место допустимого размещения здания согласно ГПЗУ		- - - - -										
Предлагаемые минимальные от границ ЗУ		- - - - -										
Граница зон		- - - - -										
Границы з/у, состоящих на кадастровом учете		- - - - -										
Красные линии		- - - - -										
Проектируемое здание		1										
Демонтируемое здание		X X X										
Твердые покрытия		[Color swatches]										
Подъезд к земельному участку		[Color swatch]										
Озеленение участка		[Color swatch]										
Место автостоянки		[Car icon]										
Поворотная точка		1										

Инв. № подл. | Подп. и дата | Взам. инв. №

						09-08/2019-ПЗУ-ГЧ		
						Гостиница по ул. Аллея Челтенхэма в Хостинском районе г. Сочи		
Изм.	Кол.уч.	Лист	Ндок.	Подпись	Дата	Стадия	Лист	Листов
ГИП		Бекасов		<i>[Signature]</i>	08.19	П	3	
Выполнил		Радченко		<i>[Signature]</i>	08.19			
Схема планировочной организации земельного участка М 1:500						ООО "Земельно-архитектурная мастерская"		