


Схема планировочной организации земельного участка М 1:500

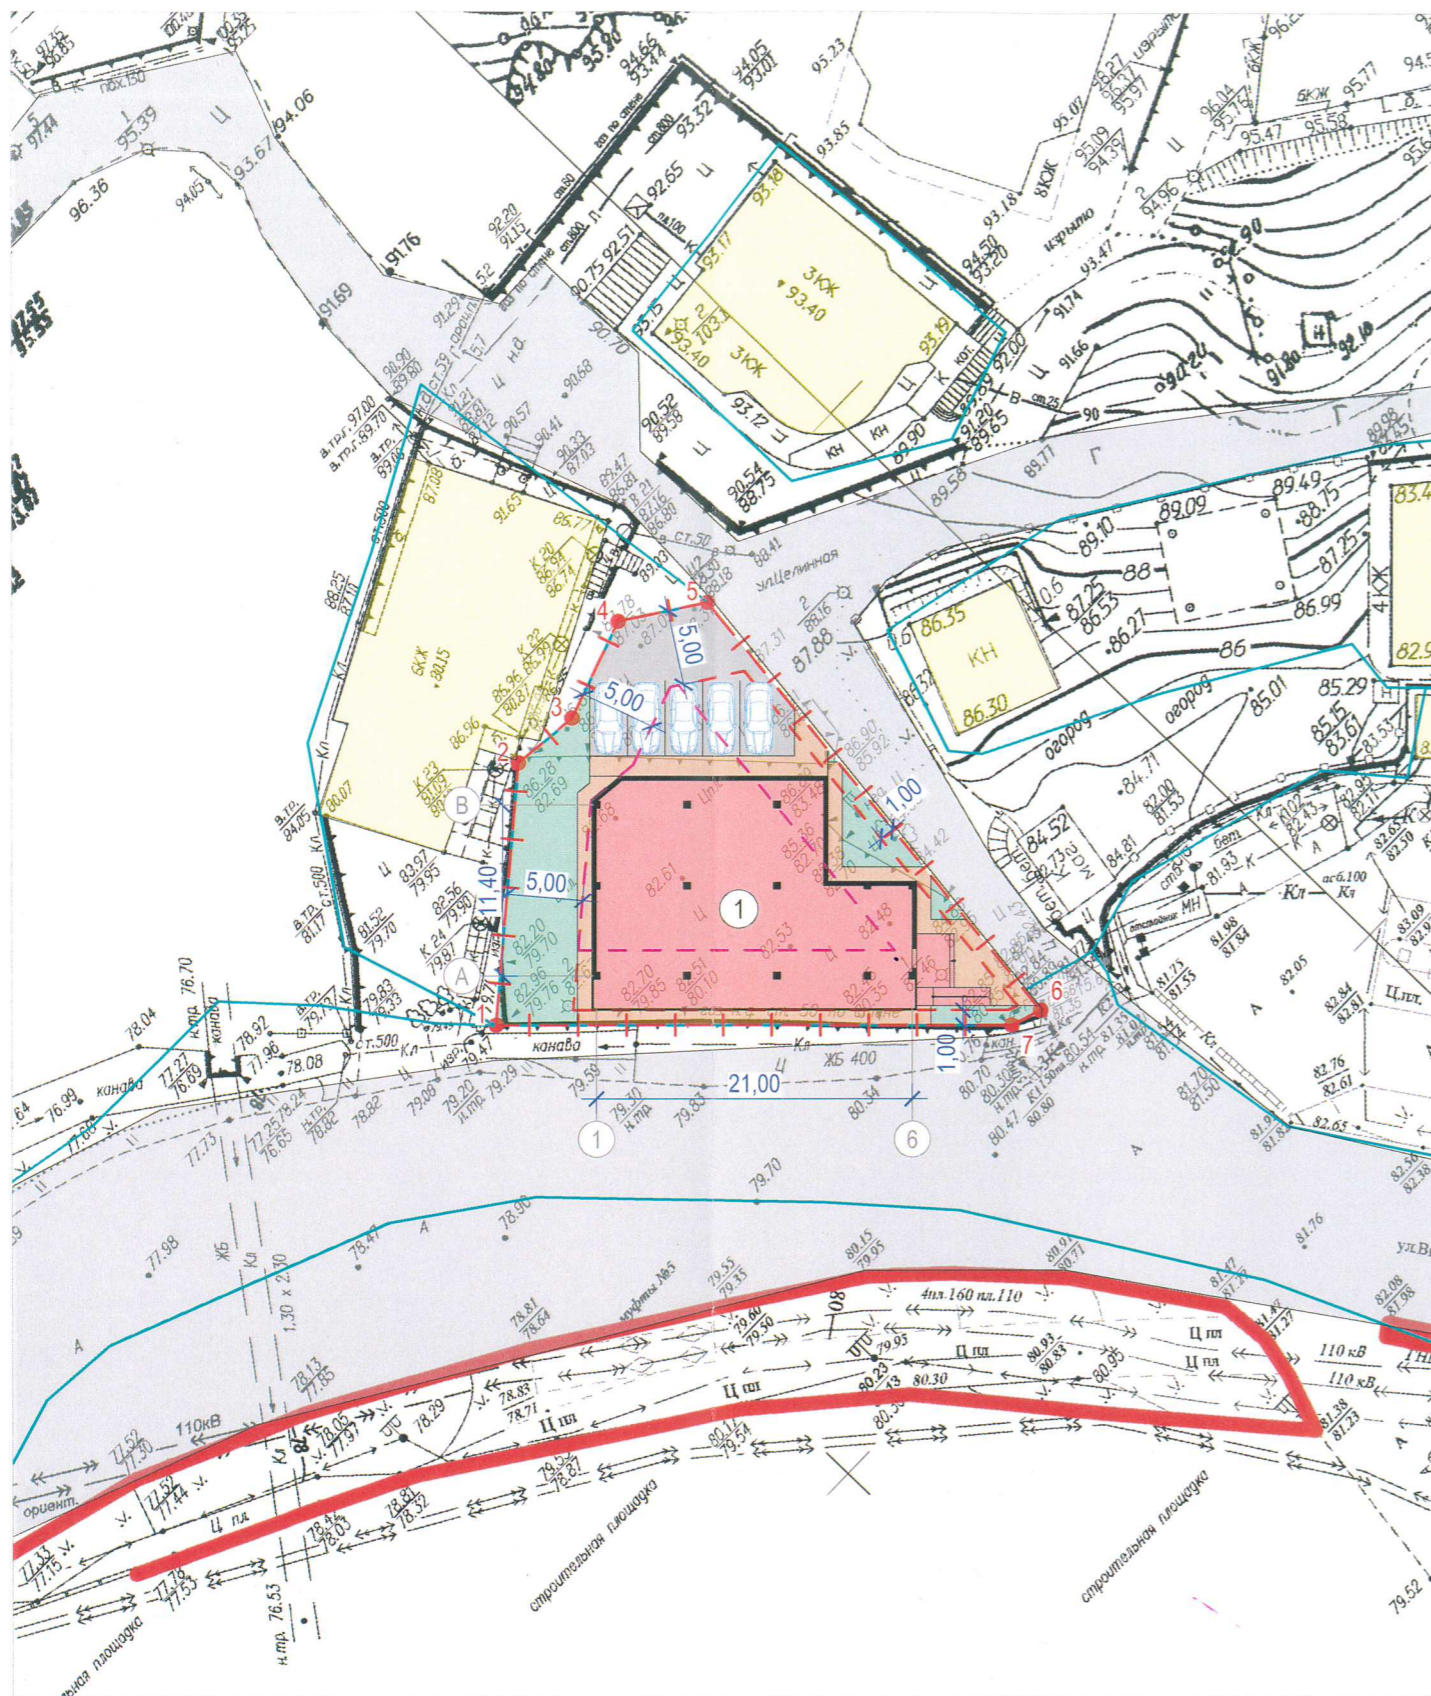

Ведомость зданий и сооружений

Номер на генплане	Наименование и обозначение	Кол-во этажей		Количество		Площадь, м²		Строительный объем, м³				
		Надземных	Подземных	Зданий	Квартир	Застройки		Общая				
						Здания	Всего	Здания	Всего			
Проектируемое здание												
1	Административное здание	3	0	1	-	-	309,0	309,0	849,2	849,2	4104,1	4104,1

Баланс территорий

Поз	Наименование	Единица измерения	Количество	Примечание, %
1	Площадь земельного участка	кв.м.	638.0	100
2	Площадь застройки	кв.м.	309.0	48,4
3	Площадь твердых покрытий	кв.м.	201.0	31,5
4	Площадь озеленения	кв.м.	128.0	20,1

Условные обозначения

Наименование	Обозначение на плане
Граница земельного участка	--- ---
Место допустимого размещения здания согласно ГПЗУ	--- ---
Предлагаемые минимальные от границ ЗУ	--- ---
Границы з/у, состоящих на кадастровом учете	— —
Красные линии	— —
Проектируемое здание	1
Существующие здания	□
Твердые покрытия	■
Подъезд к земельному участку	□
Озеленение участка	■
Место автостоянки	⊞
Поворотная точка	●

Инва. № подл. Подп. и дата. Взам. инв. №

					79-082019-ПЗУ-ГЧ			
					Административное здание по ул. Виноградная в Центральном внутригородском районе г. Сочи			
Изм.	Кол.уч.	Лист	Ндок.	Подпись	Дата	Стадия	Лист	Листов
ГИП		Бекасов		<i>Бекасов</i>	08.19	П	1	
Выполнил		Радченко		<i>Радченко</i>	08.19			
Схема планировочной организации земельного участка М 1:500						ООО "Земельно-архитектурная мастерская"		