


Схема улично-дорожной сети и движения транспорта (1:1000)

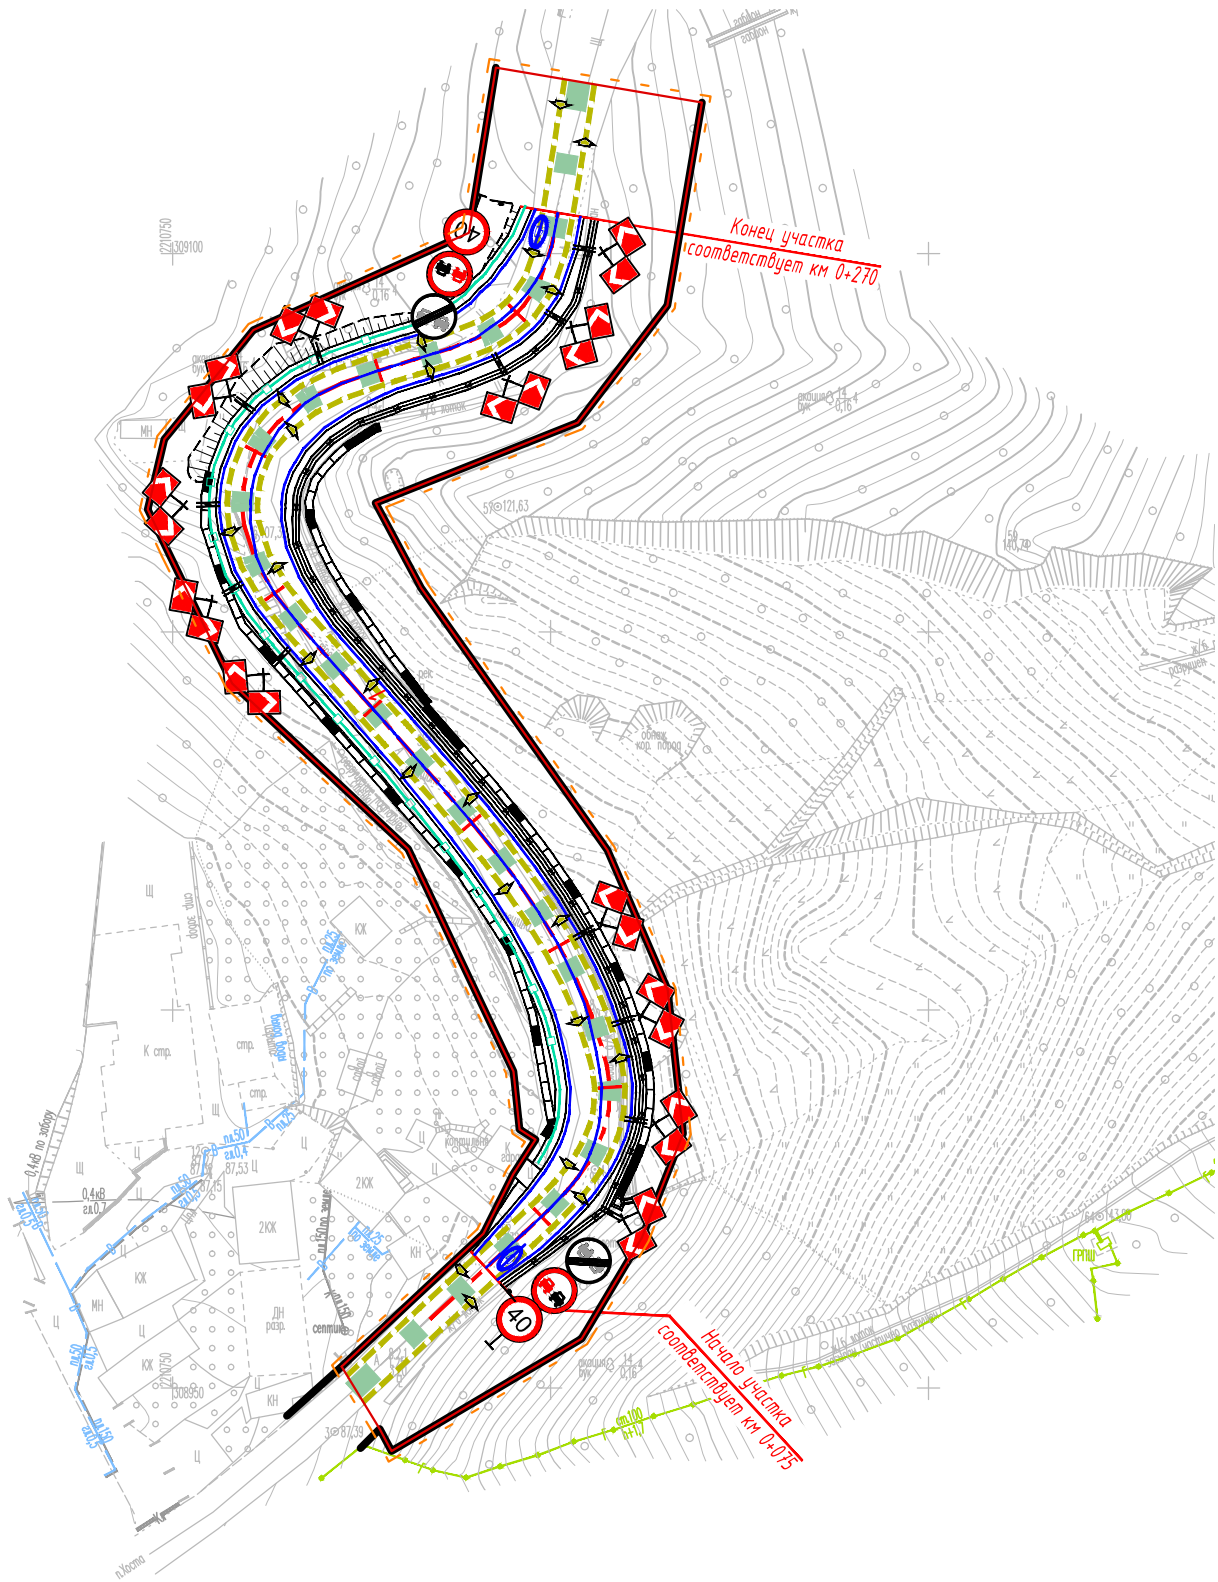

Условные обозначения:

- Граница территории, в отношении которой осуществляется подготовка проекта планировки
- Граница зоны планируемого размещения объекта
- Трасса автомобильной дороги с указанием пикетажа
- Устанавливаемая красная линия
- Направление движения транспорта
- Дорожная разметка
- Проектируемые дорожные знаки
- Проектируемое барьерное ограждение
- Автомобильная дорога регионального значения (IV категории согласно СП 34.13330.2012)

Согласовано

Взам. инв. N

Подпись и дата

Инв. N подл.

						Краснодарский край, город-курорт Сочи		
						Документация по планировке территории (проект планировки и проект межевания территории) для размещения линейного объекта: "Автомобильная дорога п.Хоста - с.Каштаны, км 0+160 в городе-курорте Сочи"		
Изм.	Кол.уч.	Лист	№ док.	Подпись	Дата		Стадия	Лист
Разраб.		Нененко Ю.			12.18	Проект планировки территории. Материалы по обоснованию	П	1
Проверил		Нененко М.			12.18	Схема улично-дорожной сети и движения транспорта. М 1:1000	ООО "ТриОГрадЮГ"	