


ПРОЕКТ ПЛАНИРОВКИ ТЕРРИТОРИИ ИМЕРЕТИНСКОЙ НИЗМЕННОСТИ для размещения объектов  
"Комплекс зданий и сооружений - гостиничный комплекс и апартаменты категории 3 звезды и 4 звезды на 3600 номеров, из них не менее 400 номеров категории 4 звезды (проектные и изыскательские работы, строительство)", соответствующий п. 181.4 Программы, "Тематический парк (проектные и изыскательские работы, строительство)", соответствующий п. 204.1 Программы и "Гостиничный комплекс категории 4 звезды на 350 номеров (проектные и изыскательские работы, строительство)", соответствующий п. 200.19 Программы.

Утверждено  
приказом Министерства  
регионального развития  
Российской Федерации  
от «31» мая 2011 г. № 68-04

ЧЕРТЕЖ ГРАНИЦ ЗОН ПЛАНИРУЕМОГО РАЗМЕЩЕНИЯ ОБЪЕКТОВ КАПИТАЛЬНОГО СТРОИТЕЛЬСТВА

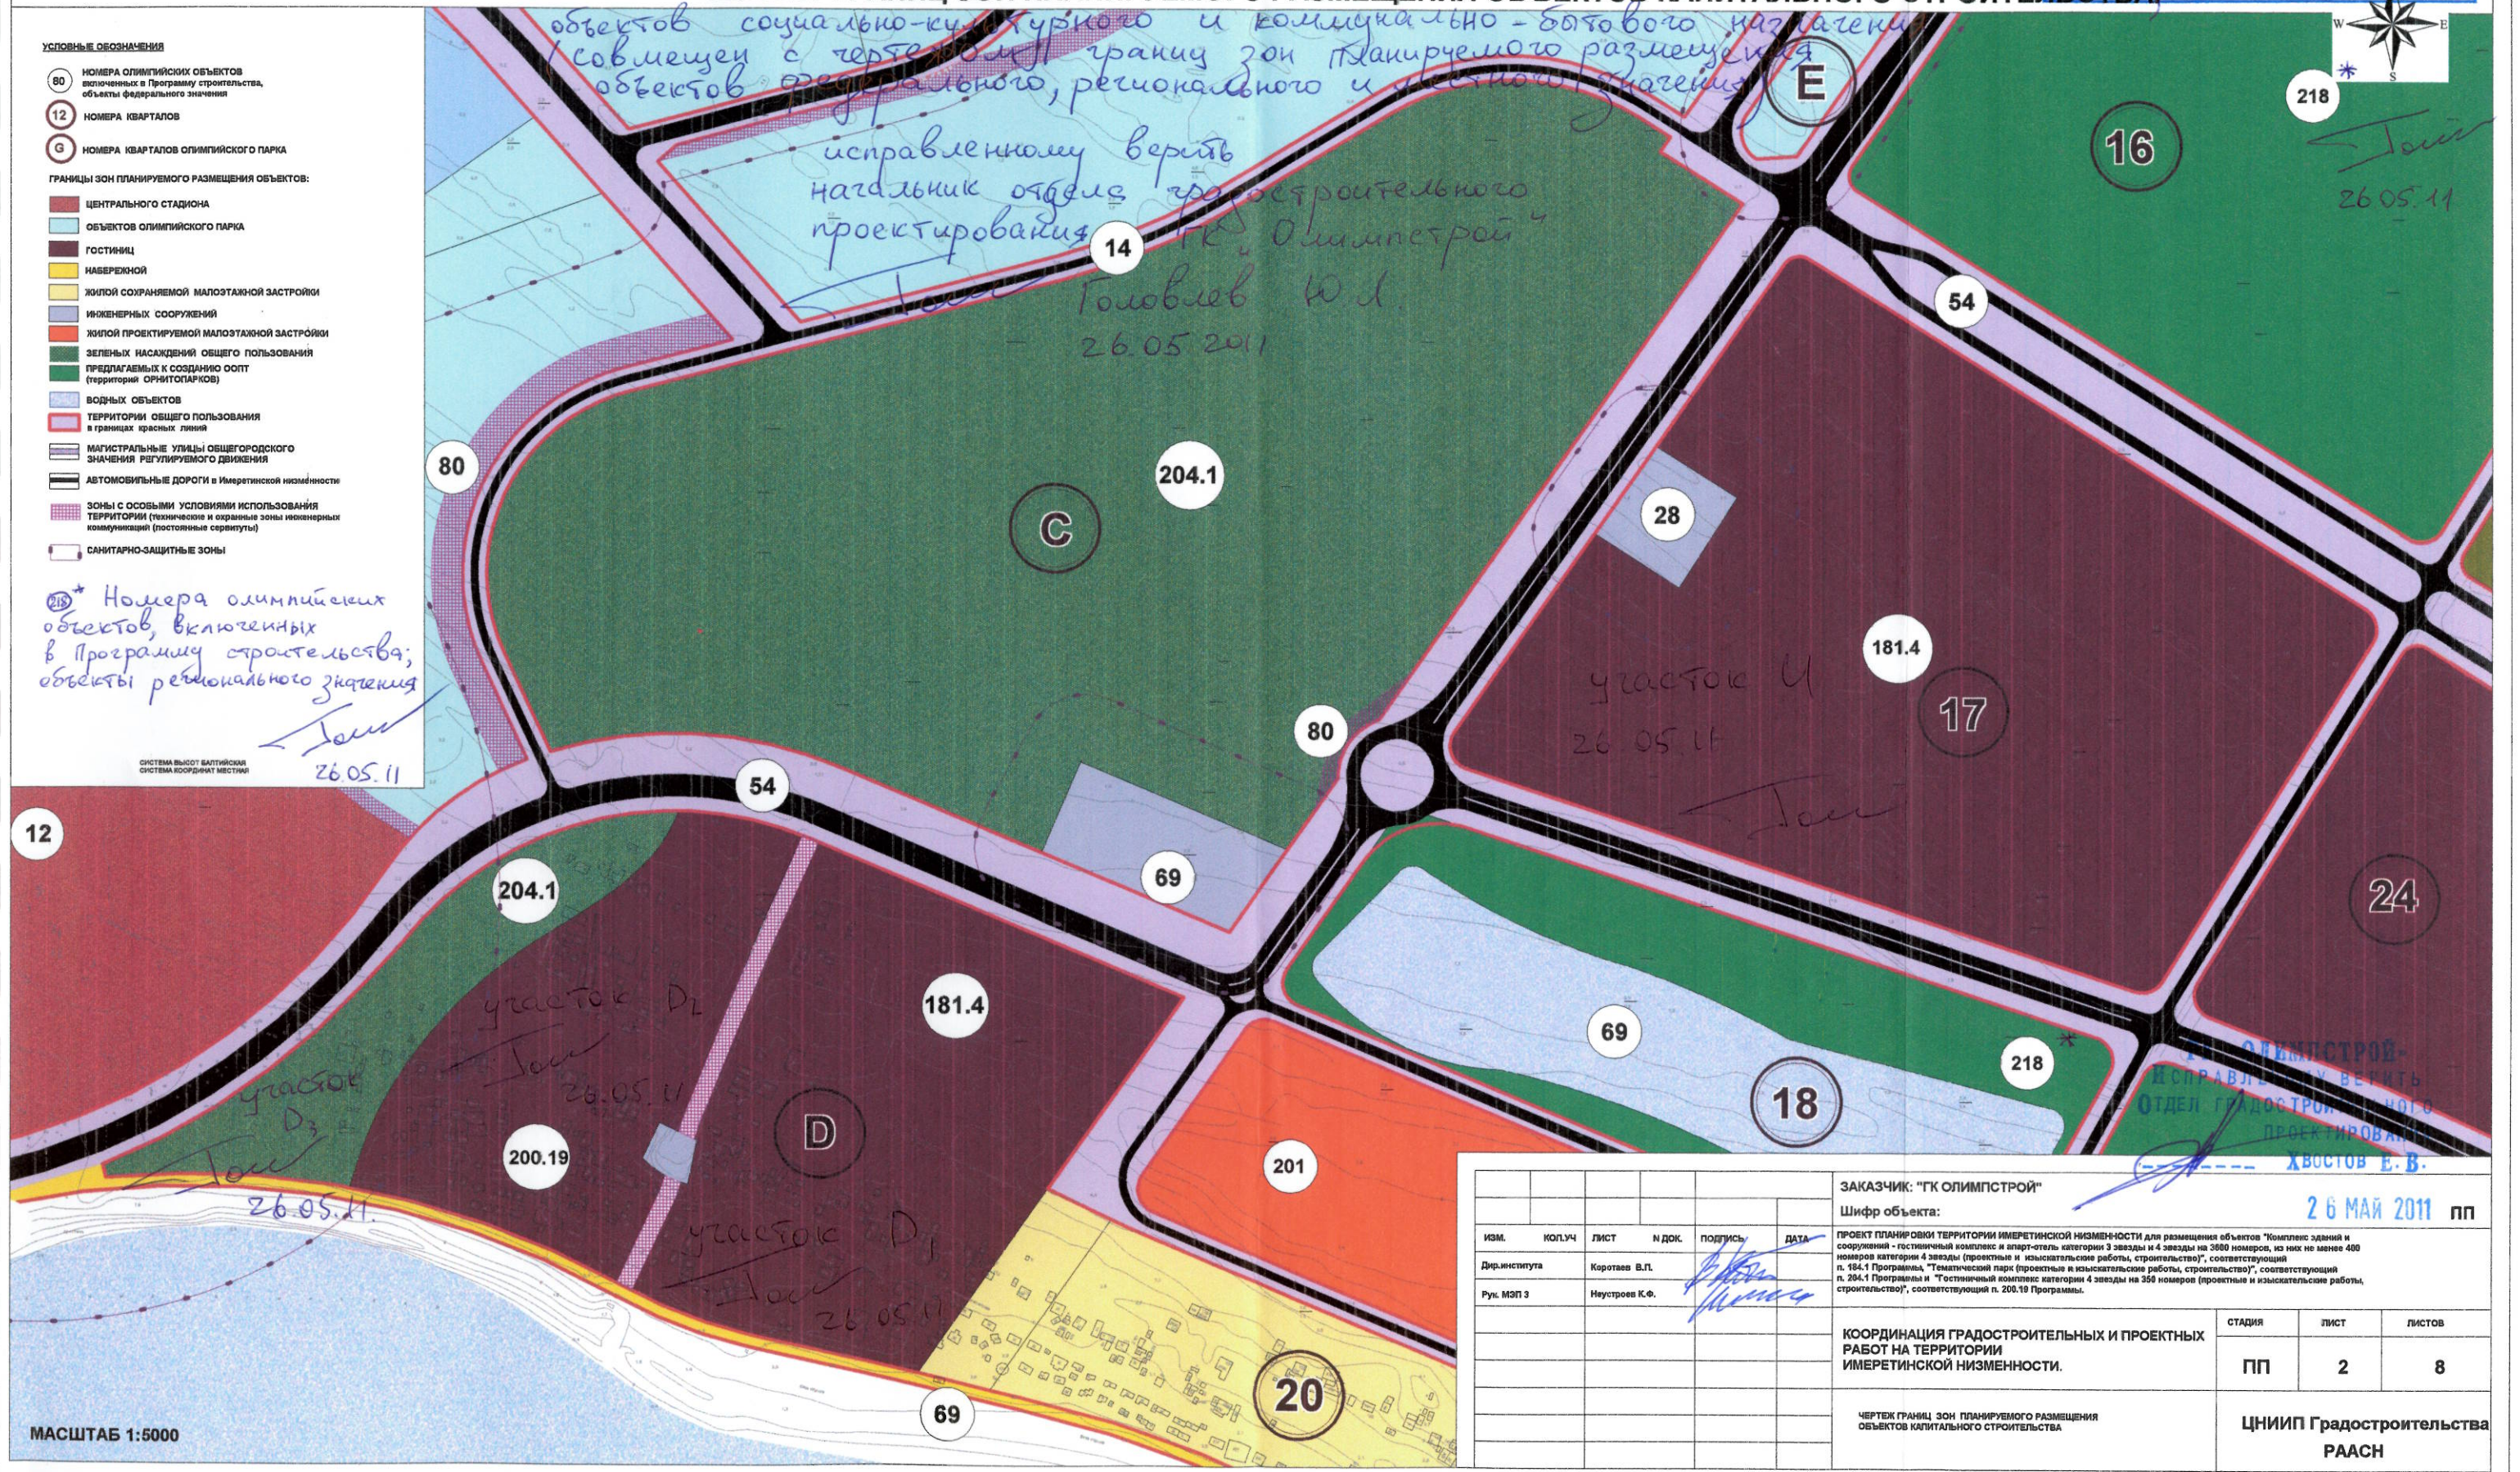

- УСЛОВНЫЕ ОБОЗНАЧЕНИЯ
- 80 НОМЕРА ОЛИМПИЙСКИХ ОБЪЕКТОВ включенных в Программу строительства, объекты федерального значения
  - 12 НОМЕРА КВАРТАЛОВ
  - G НОМЕРА КВАРТАЛОВ ОЛИМПИЙСКОГО ПАРКА
  - ГРАНИЦЫ ЗОН ПЛАНИРУЕМОГО РАЗМЕЩЕНИЯ ОБЪЕКТОВ:
  - ЦЕНТРАЛЬНОГО СТАДИОНА
  - ОБЪЕКТОВ ОЛИМПИЙСКОГО ПАРКА
  - ГОСТИНИЦ
  - НАБЕРЕЖНОЙ
  - ЖИЛОЙ СОХРАНЯЕМОЙ МАЛОЭТАЖНОЙ ЗАСТРОЙКИ
  - ИНЖЕНЕРНЫХ СООРУЖЕНИЙ
  - ЖИЛОЙ ПРОЕКТИРУЕМОЙ МАЛОЭТАЖНОЙ ЗАСТРОЙКИ
  - ЗЕЛЕННЫХ НАСАЖДЕНИЙ ОБЩЕГО ПОЛЬЗОВАНИЯ
  - ПРЕДЛАГАЕМЫХ К СОЗДАНИЮ ООПТ (территория ОРНИТОПАРКОВ)
  - ВОДНЫХ ОБЪЕКТОВ
  - ТЕРРИТОРИИ ОБЩЕГО ПОЛЬЗОВАНИЯ в границах красных линий
  - МАГИСТРАЛЬНЫЕ УЛИЦЫ ОБЩЕГОРОДСКОГО ЗНАЧЕНИЯ РЕГУЛИРУЕМОГО ДВИЖЕНИЯ
  - АВТОМОБИЛЬНЫЕ ДОРОГИ в Имеретинской низменности
  - ЗОНЫ С ОСОБЫМИ УСЛОВИЯМИ ИСПОЛЬЗОВАНИЯ ТЕРРИТОРИИ (технические и охранные зоны инженерных коммуникаций (постоянные сервитуты))
  - САНИТАРНО-ЗАЩИТНЫЕ ЗОНЫ

Номера олимпийских объектов, включенных в Программу строительства; объекты регионального значения  
26.05.11

МАСШТАБ 1:5000

ЗАКАЗЧИК: "ГК ОЛИМПСТРОЙ"						Шифр объекта:		
ПРОЕКТ ПЛАНИРОВКИ ТЕРРИТОРИИ ИМЕРЕТИНСКОЙ НИЗМЕННОСТИ для размещения объектов "Комплекс зданий и сооружений - гостиничный комплекс и апартаменты категории 3 звезды и 4 звезды на 3600 номеров, из них не менее 400 номеров категории 4 звезды (проектные и изыскательские работы, строительство)", соответствующий п. 181.4 Программы, "Тематический парк (проектные и изыскательские работы, строительство)", соответствующий п. 204.1 Программы и "Гостиничный комплекс категории 4 звезды на 350 номеров (проектные и изыскательские работы, строительство)", соответствующий п. 200.19 Программы.						26 МАЙ 2011		
ИЗМ.	КОП.УЧ	ЛИСТ	И ДОК.	ПОДПИСЬ	ДАТА	КООРДИНАЦИЯ ГРАДОСТРОИТЕЛЬНЫХ И ПРОЕКТНЫХ РАБОТ НА ТЕРРИТОРИИ ИМЕРЕТИНСКОЙ НИЗМЕННОСТИ.		
Диринститута	Коротаев В.П.					СТАДИЯ		
Рук. МЭП 3	Неустров К.Ф.					ЛИСТ		
						ЛИСТОВ		
						ПП		
						2		
						8		
ЧЕРТЕЖ ГРАНИЦ ЗОН ПЛАНИРУЕМОГО РАЗМЕЩЕНИЯ ОБЪЕКТОВ КАПИТАЛЬНОГО СТРОИТЕЛЬСТВА						ЦНИИП Градостроительства РААСН		