


Временная схема организации дорожного движения на период проведения спортивных мероприятий
в рамках спортивного мероприятия «БОКСЗАБЕГ» с 9:00 06.11.2023 г. до 15:00 06.11.2023 г. в городе Сочи



Схема временной организации дорожного движения по ул. Несебрская на участке от ул. Поярко до пер. Электрический

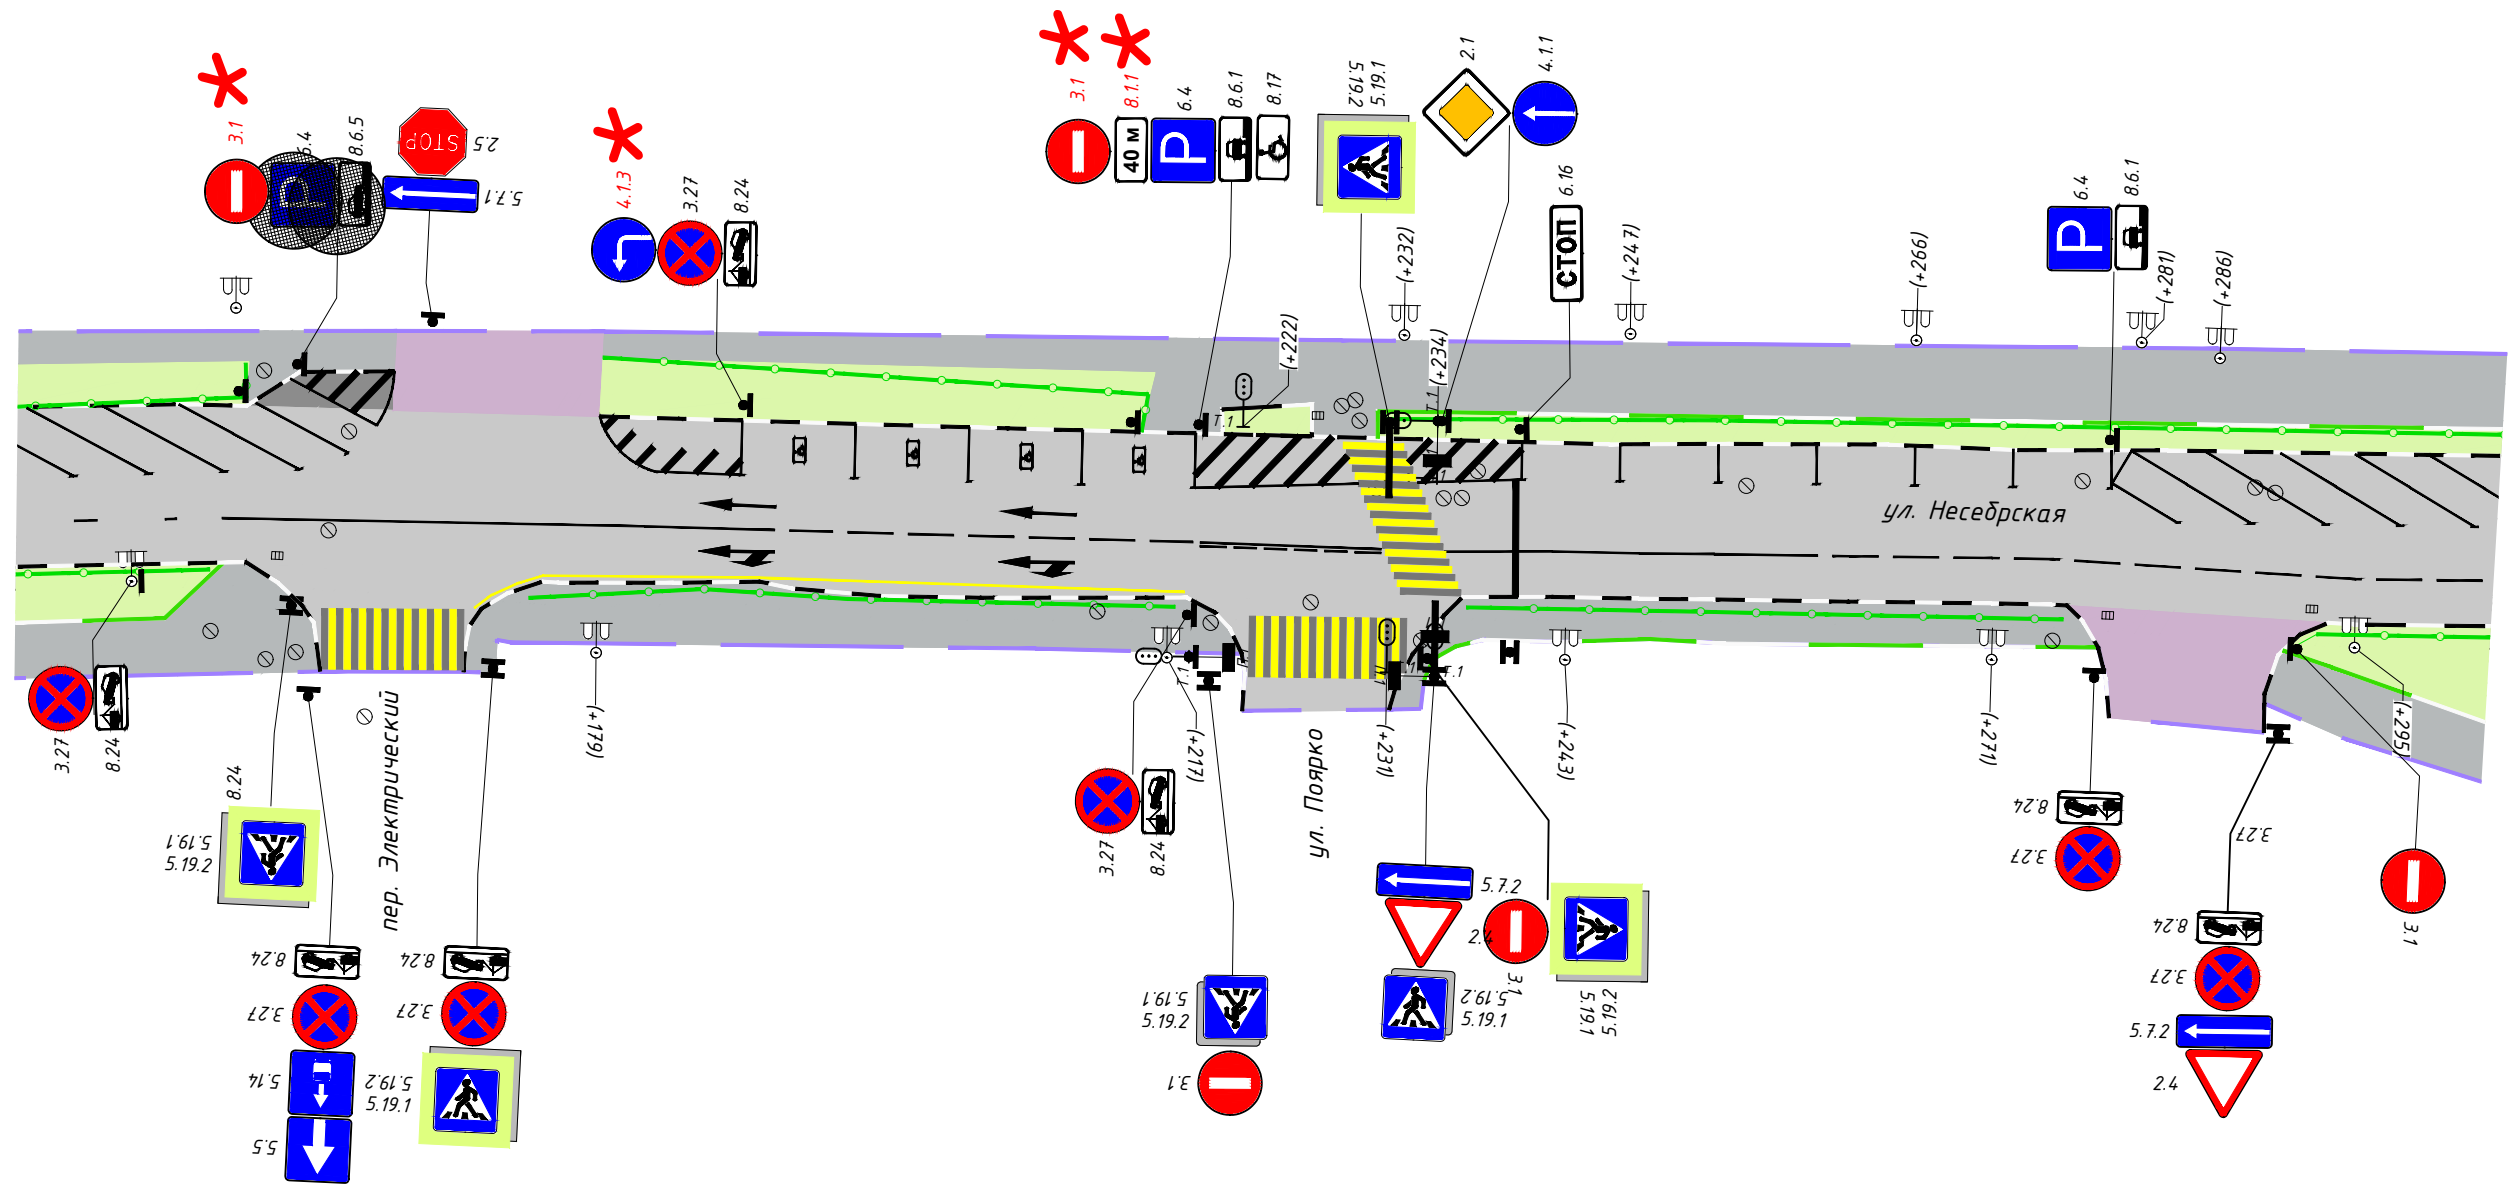

Условные обозначения:


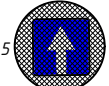
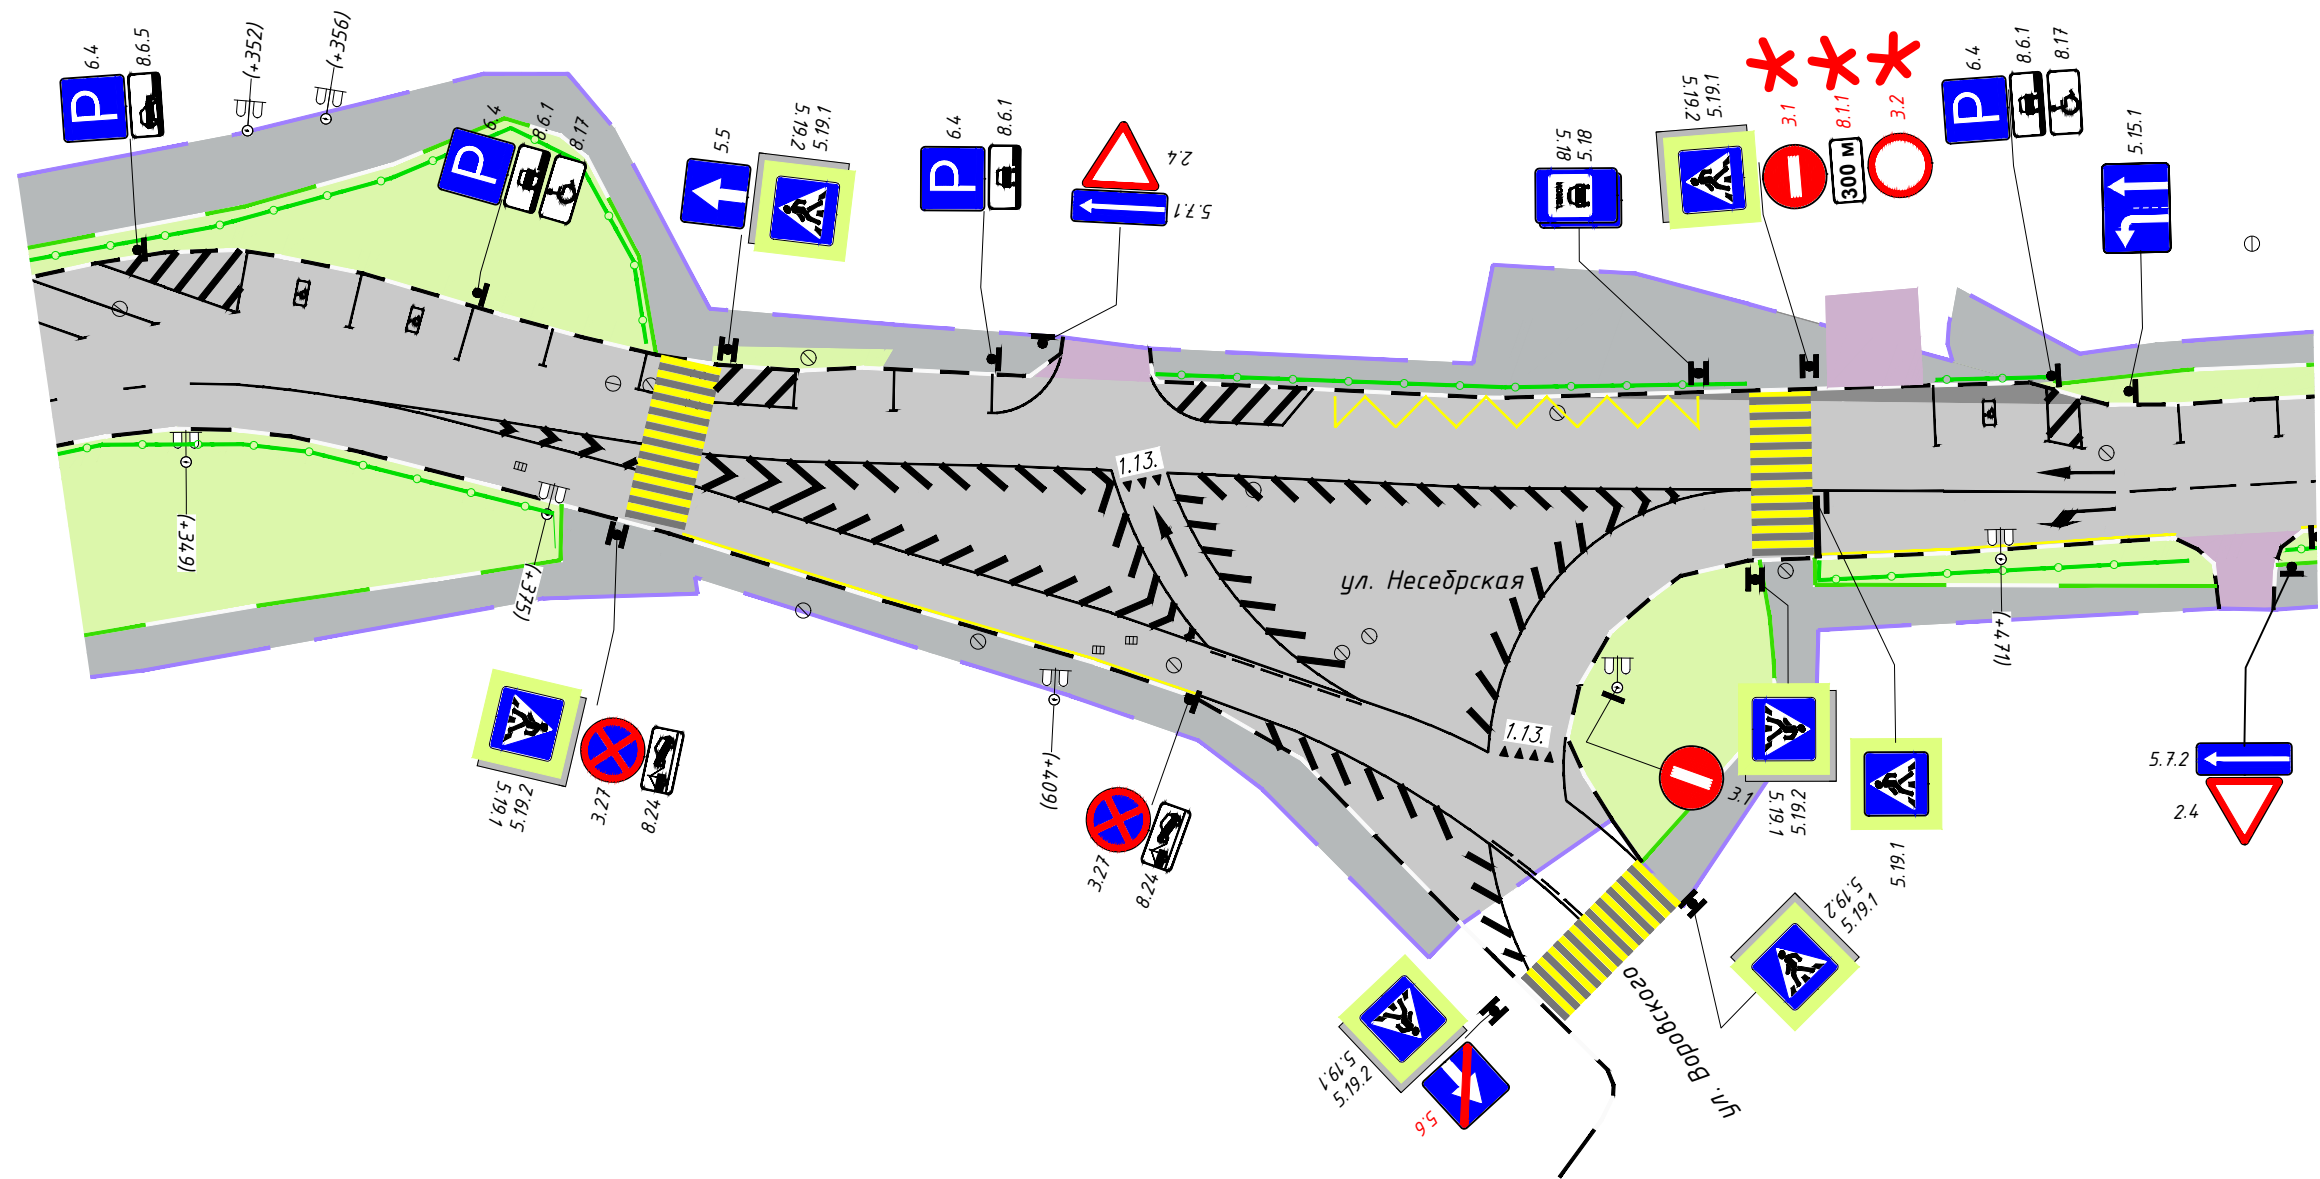
-  - временно устанавливаемые дорожные знаки;
-  - зачехляемые ТСОДД;

Схема временной организации дорожного движения по ул. Несебрская в районе пересечения с ул. Воровского



Условные обозначения:


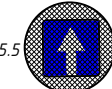
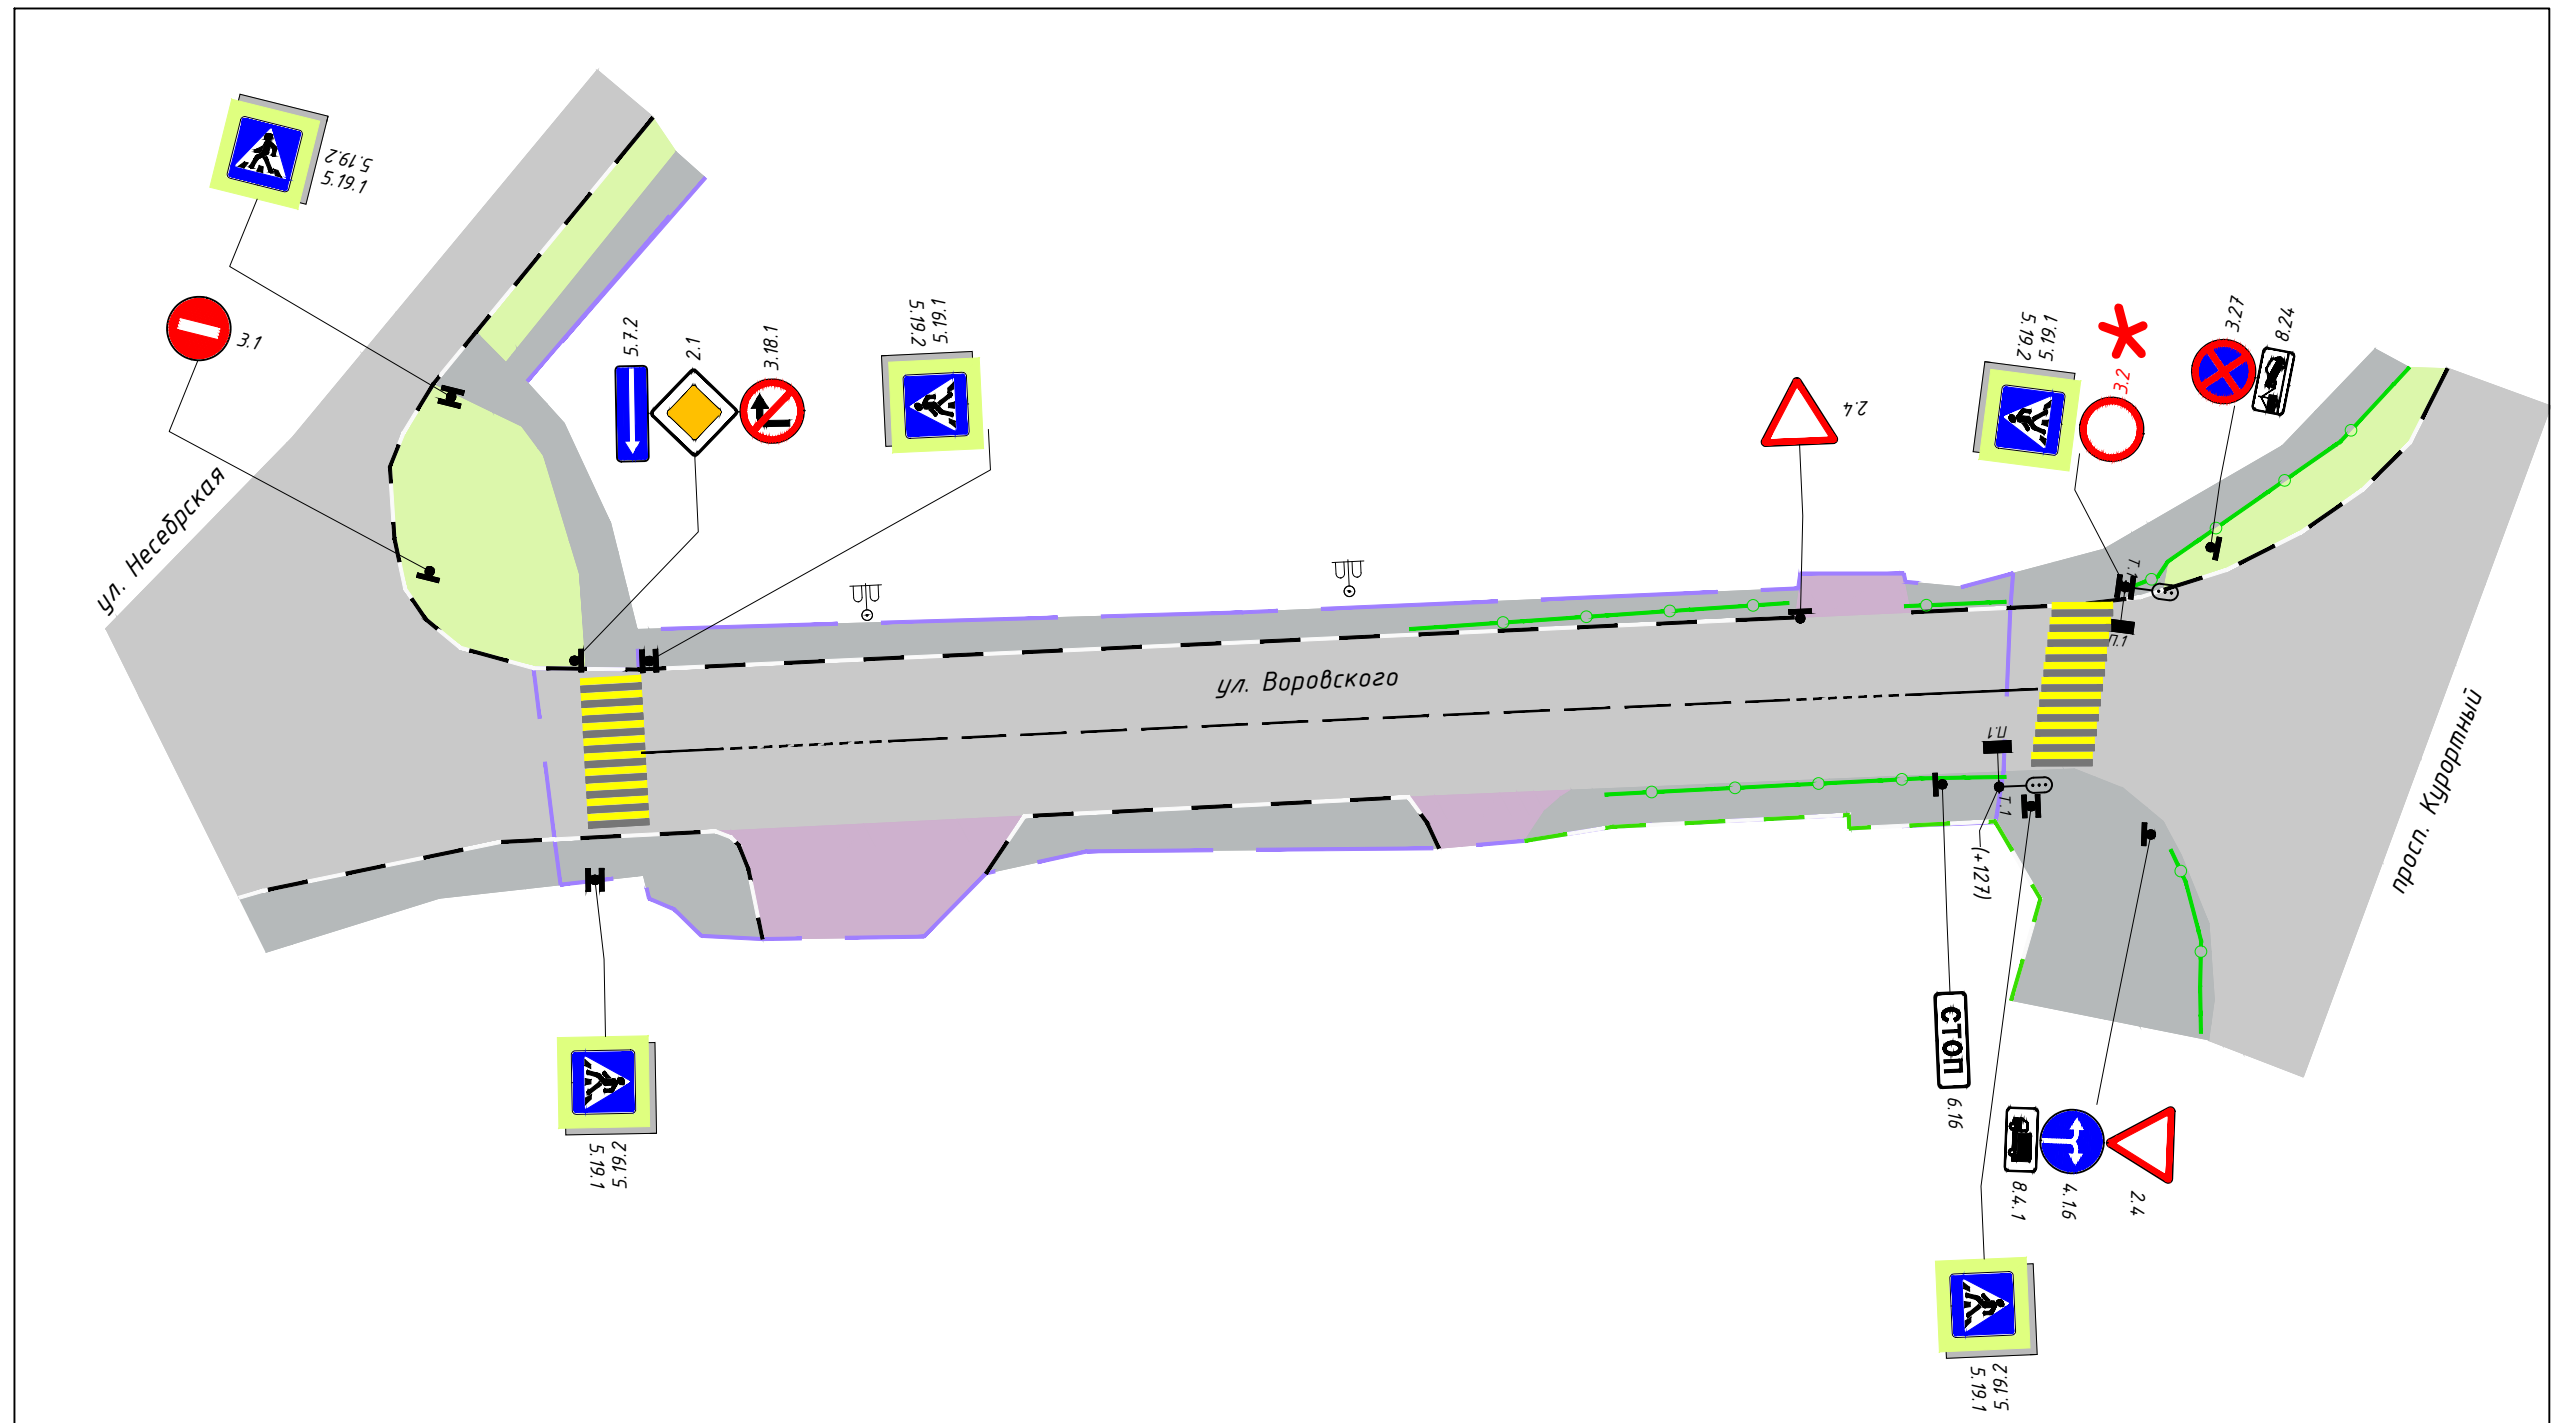

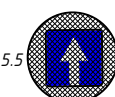
-  - временно устанавливаемые дорожные знаки;
-  - зачехляемые ТСОДД;


Схема временной организации дорожного движения на участке ул. Воровского между ул. Несебрская и Курортным проспектом



Условные обозначения:

- 
- временно устанавливаемые дорожные знаки;
- 
- зачехляемые ТСОДД;

*Схема временной организации дорожного движения
на пересечении ул. Войкова, ул. Несебрская, ул. Москвина
и ул. Приморская (Южный мол)*

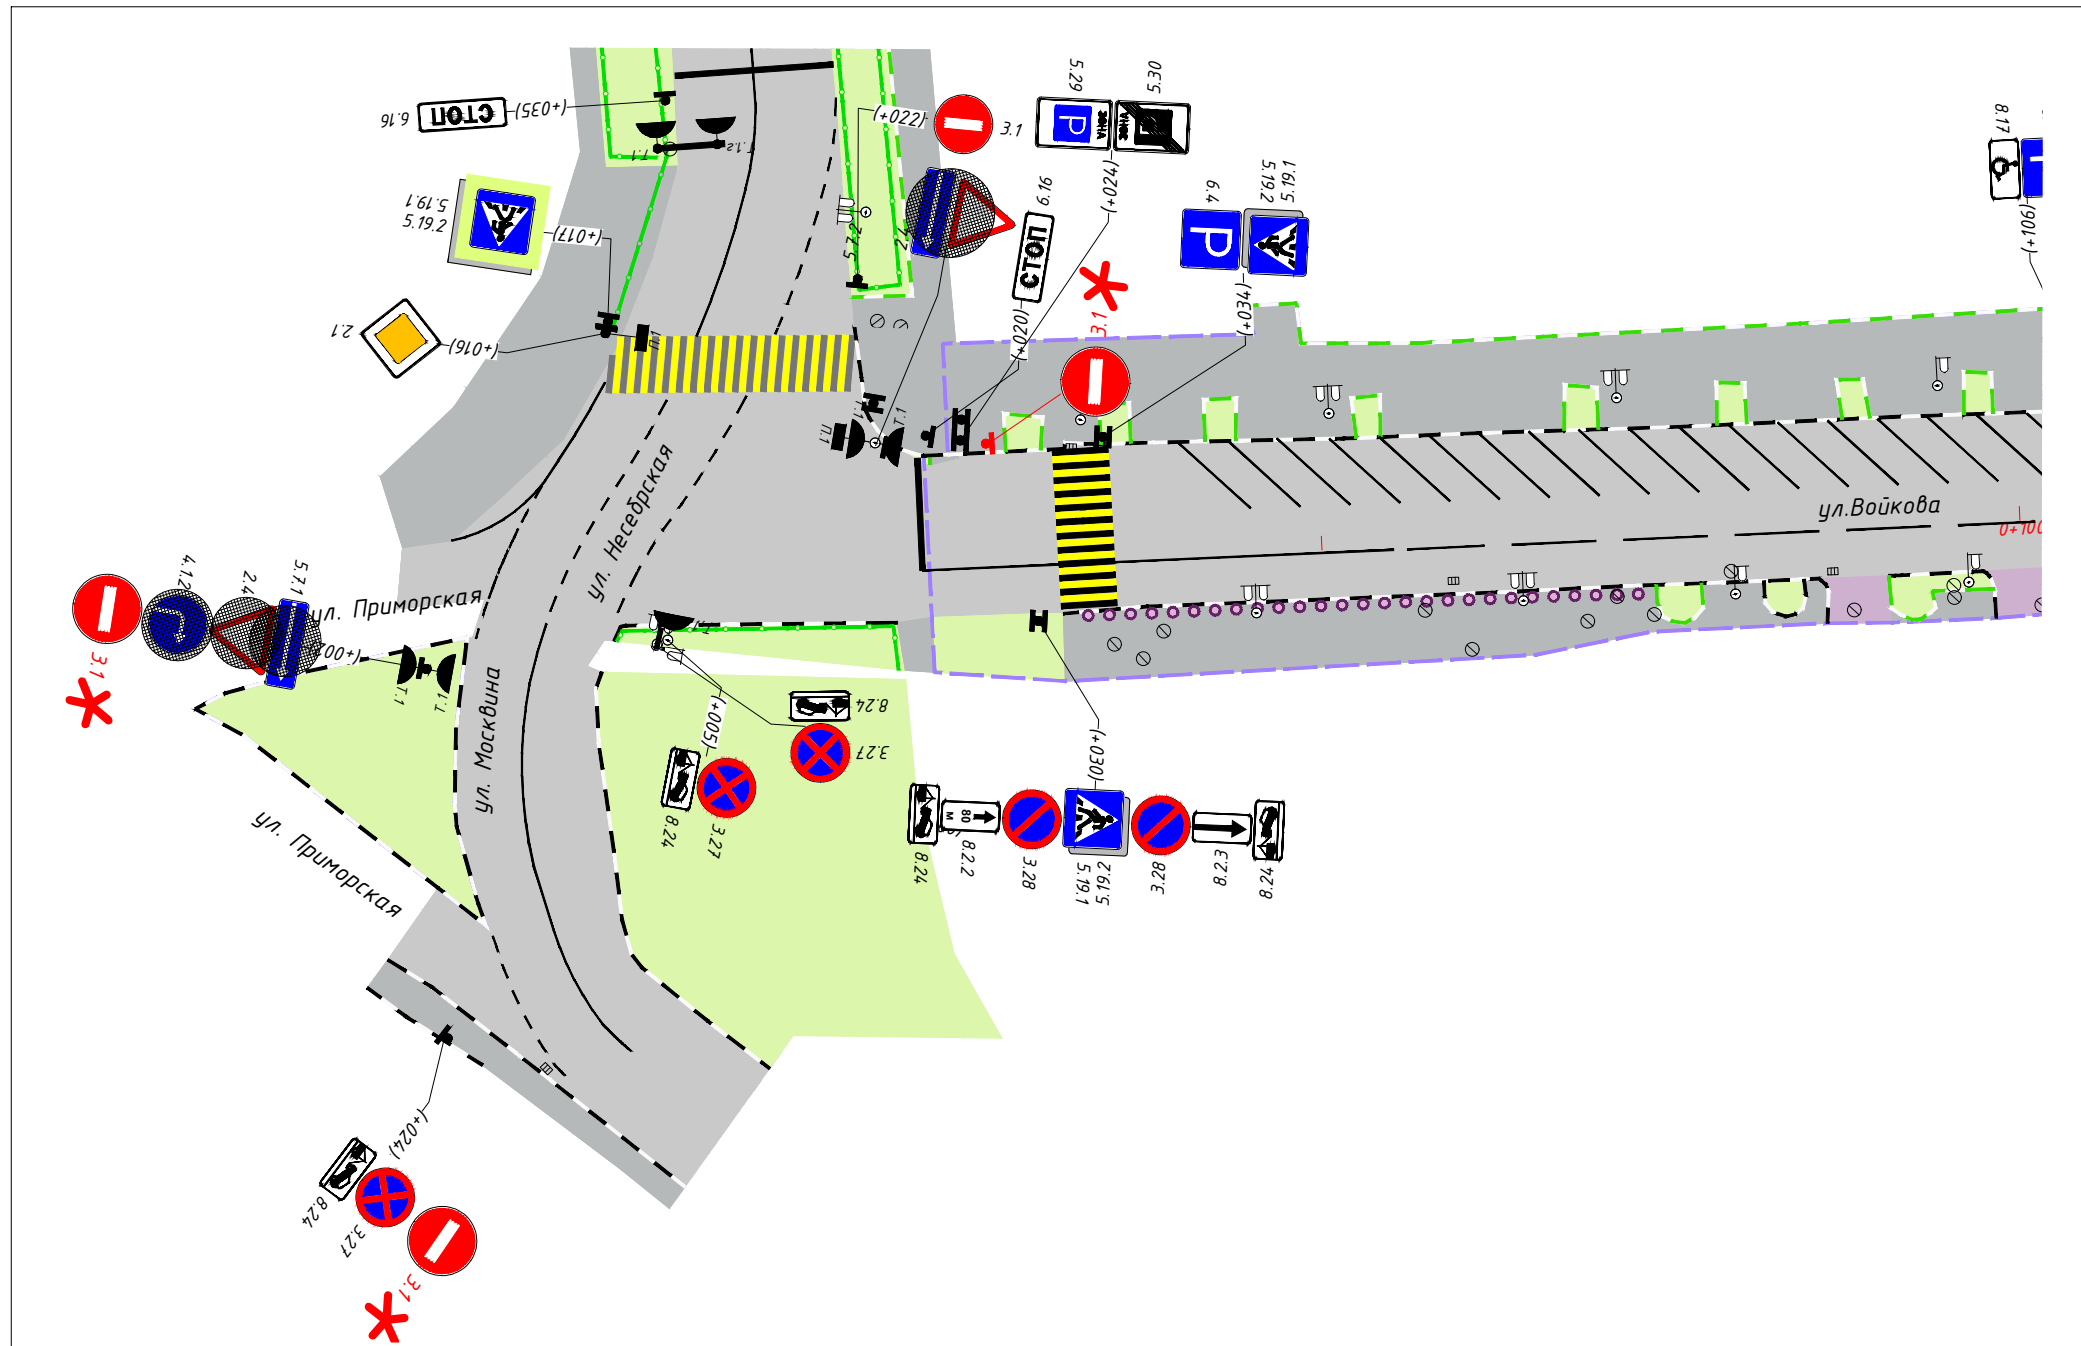

Условные обозначения:


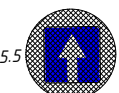
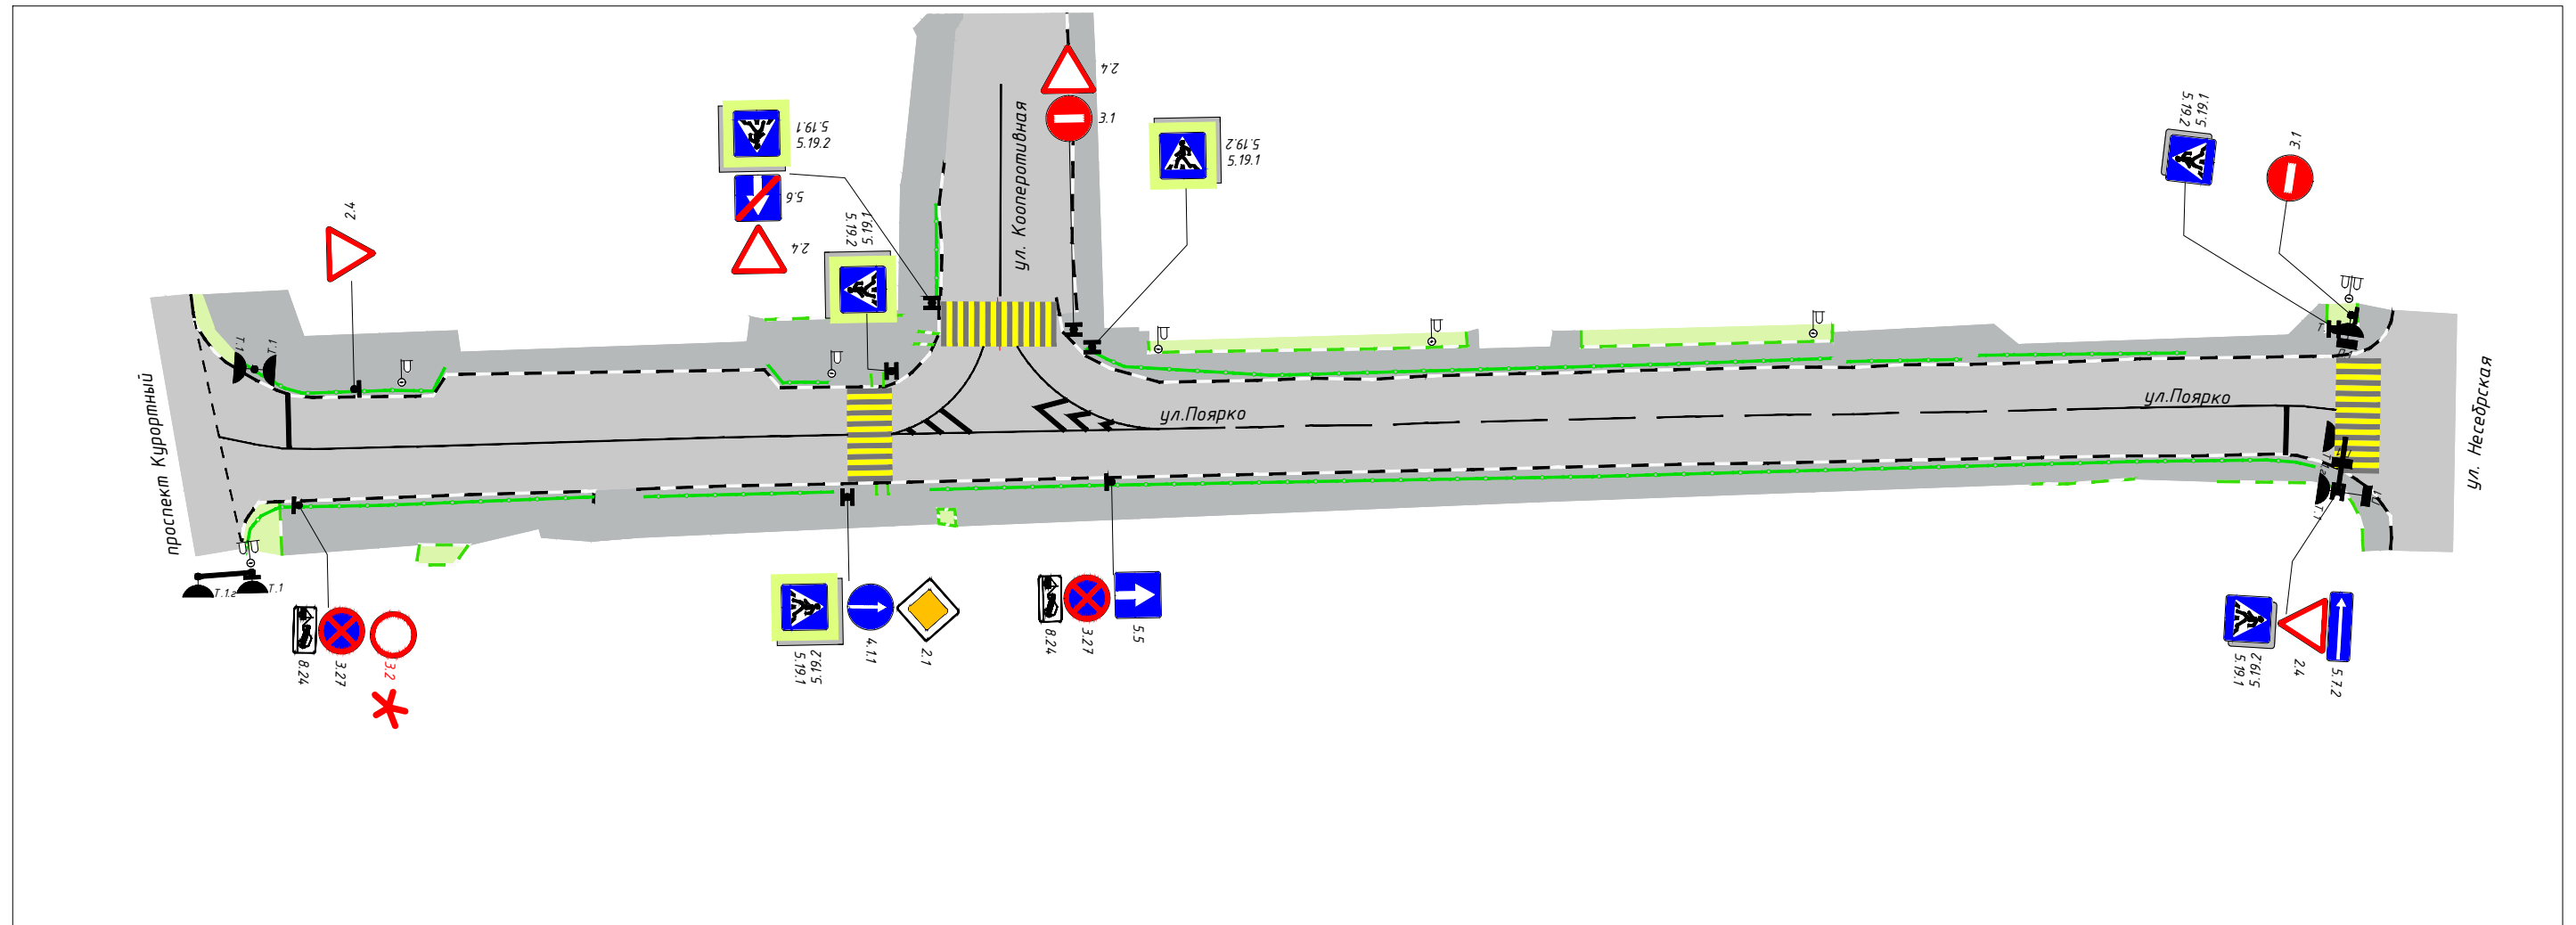
- 
- временно устанавливаемые дорожные знаки;
- 
- зачехляемые ТСОДД;

Схема временной организации дорожного движения на пересечении ул. Поярко с ул. Несебрская и Курортным проспектом




Условные обозначения:

 3.1 * - временно устанавливаемые дорожные знаки;


 5.5 - зачехляемые ТСОДД;

Схема временной организации дорожного движения
на пересечении пер. Морской и ул. Орджоникидзе

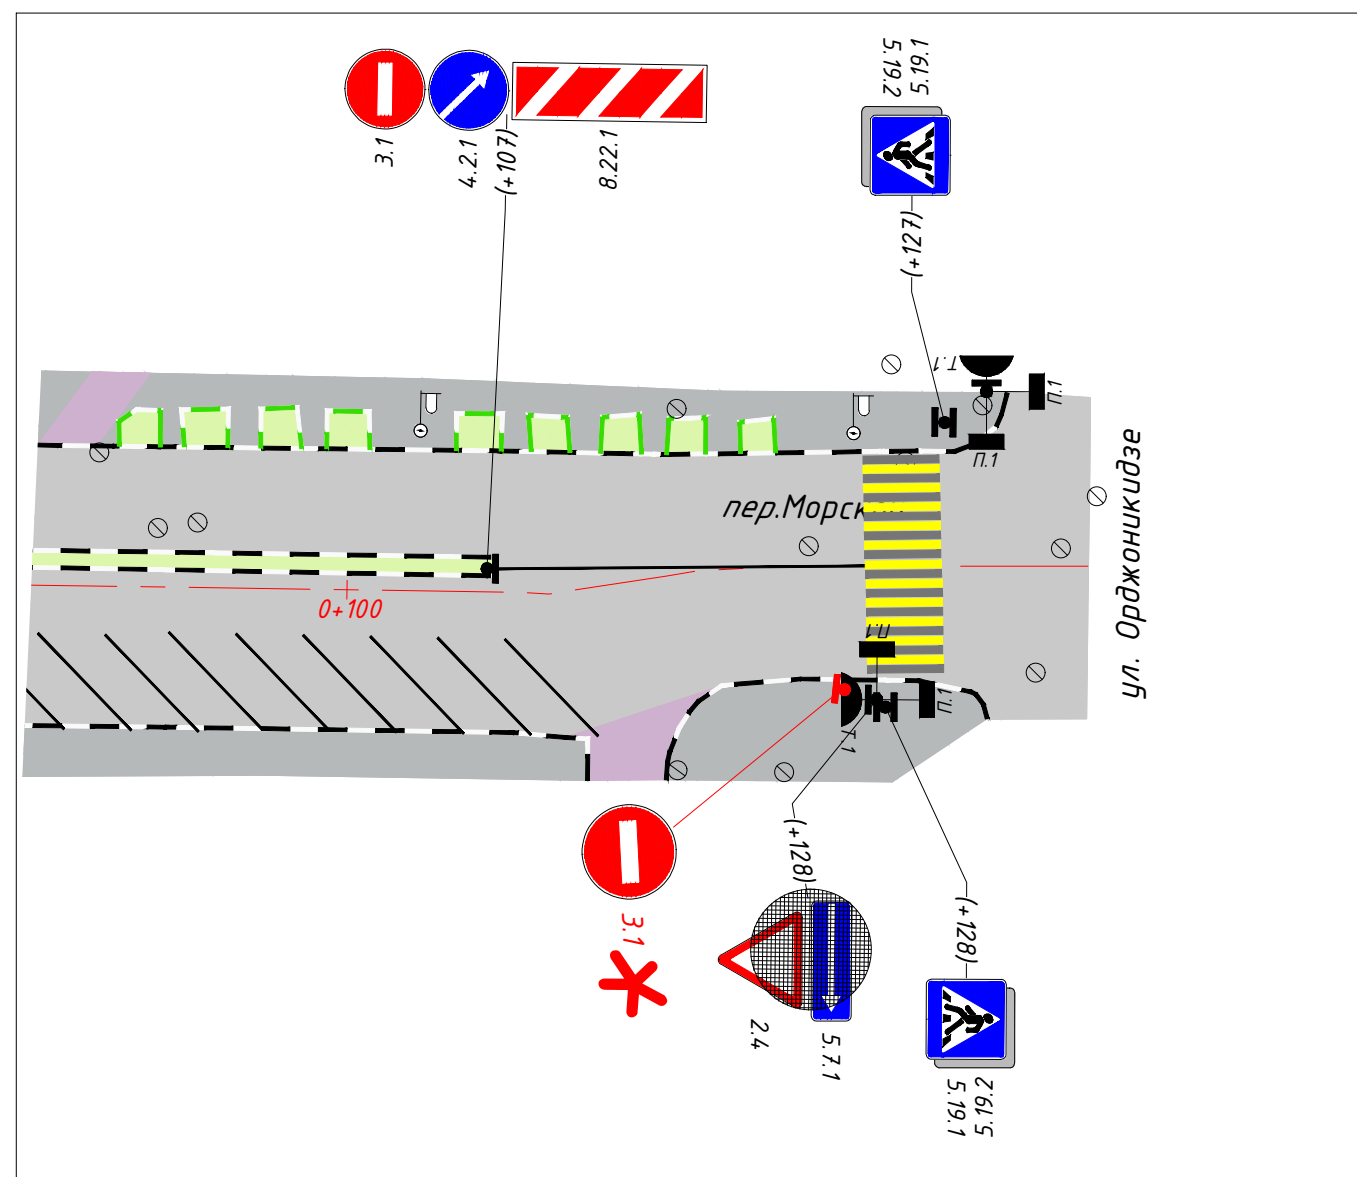


Условные обозначения:

 3.1 * - временно устанавливаемые дорожные знаки;

 5.5 - зачехляемые ТСОДД;

*Схема временной организации дорожного движения
на пересечении ул. Соколова и ул. Орджоникидзе, ул. Соколова
и Курортного проспекта*

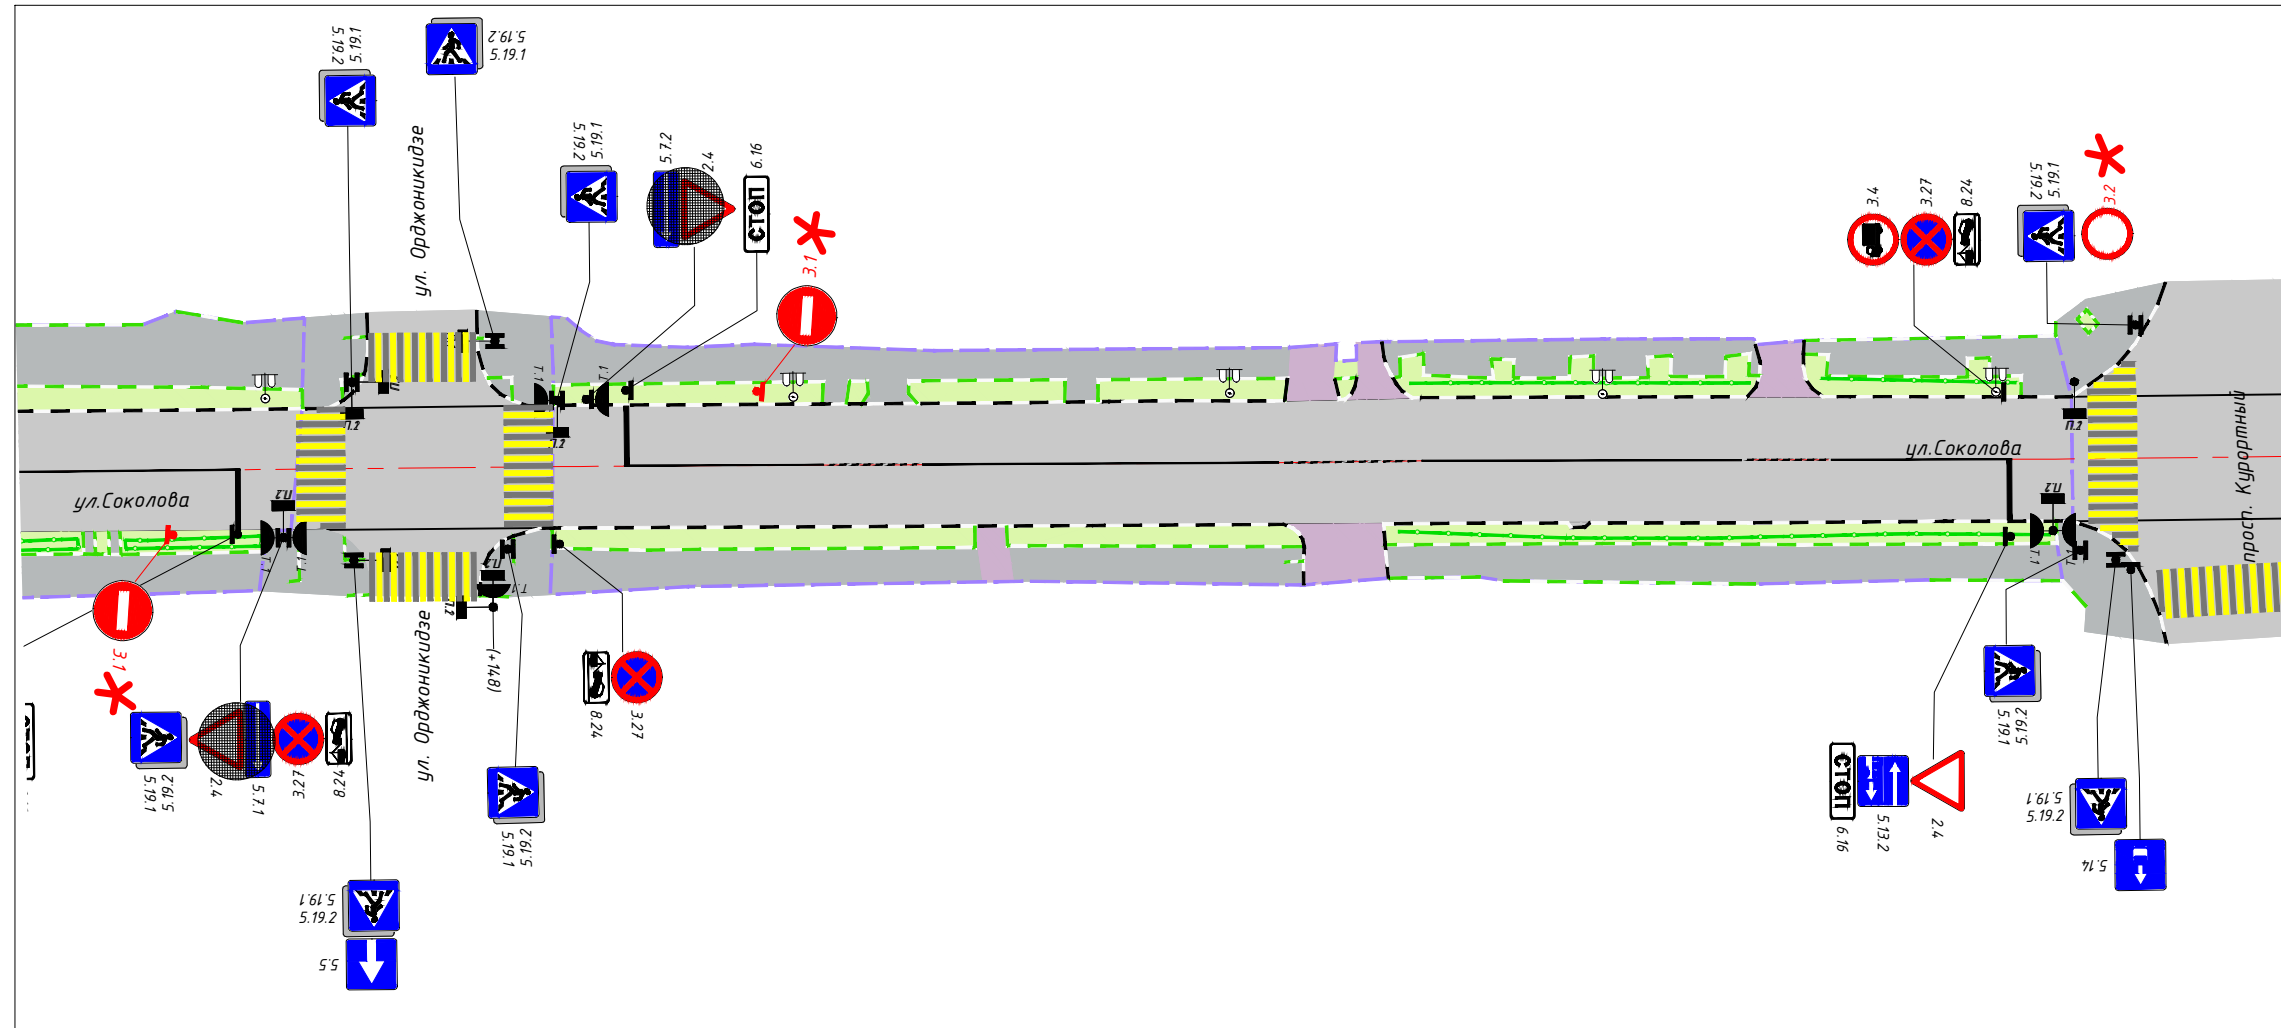

Условные обозначения:


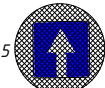
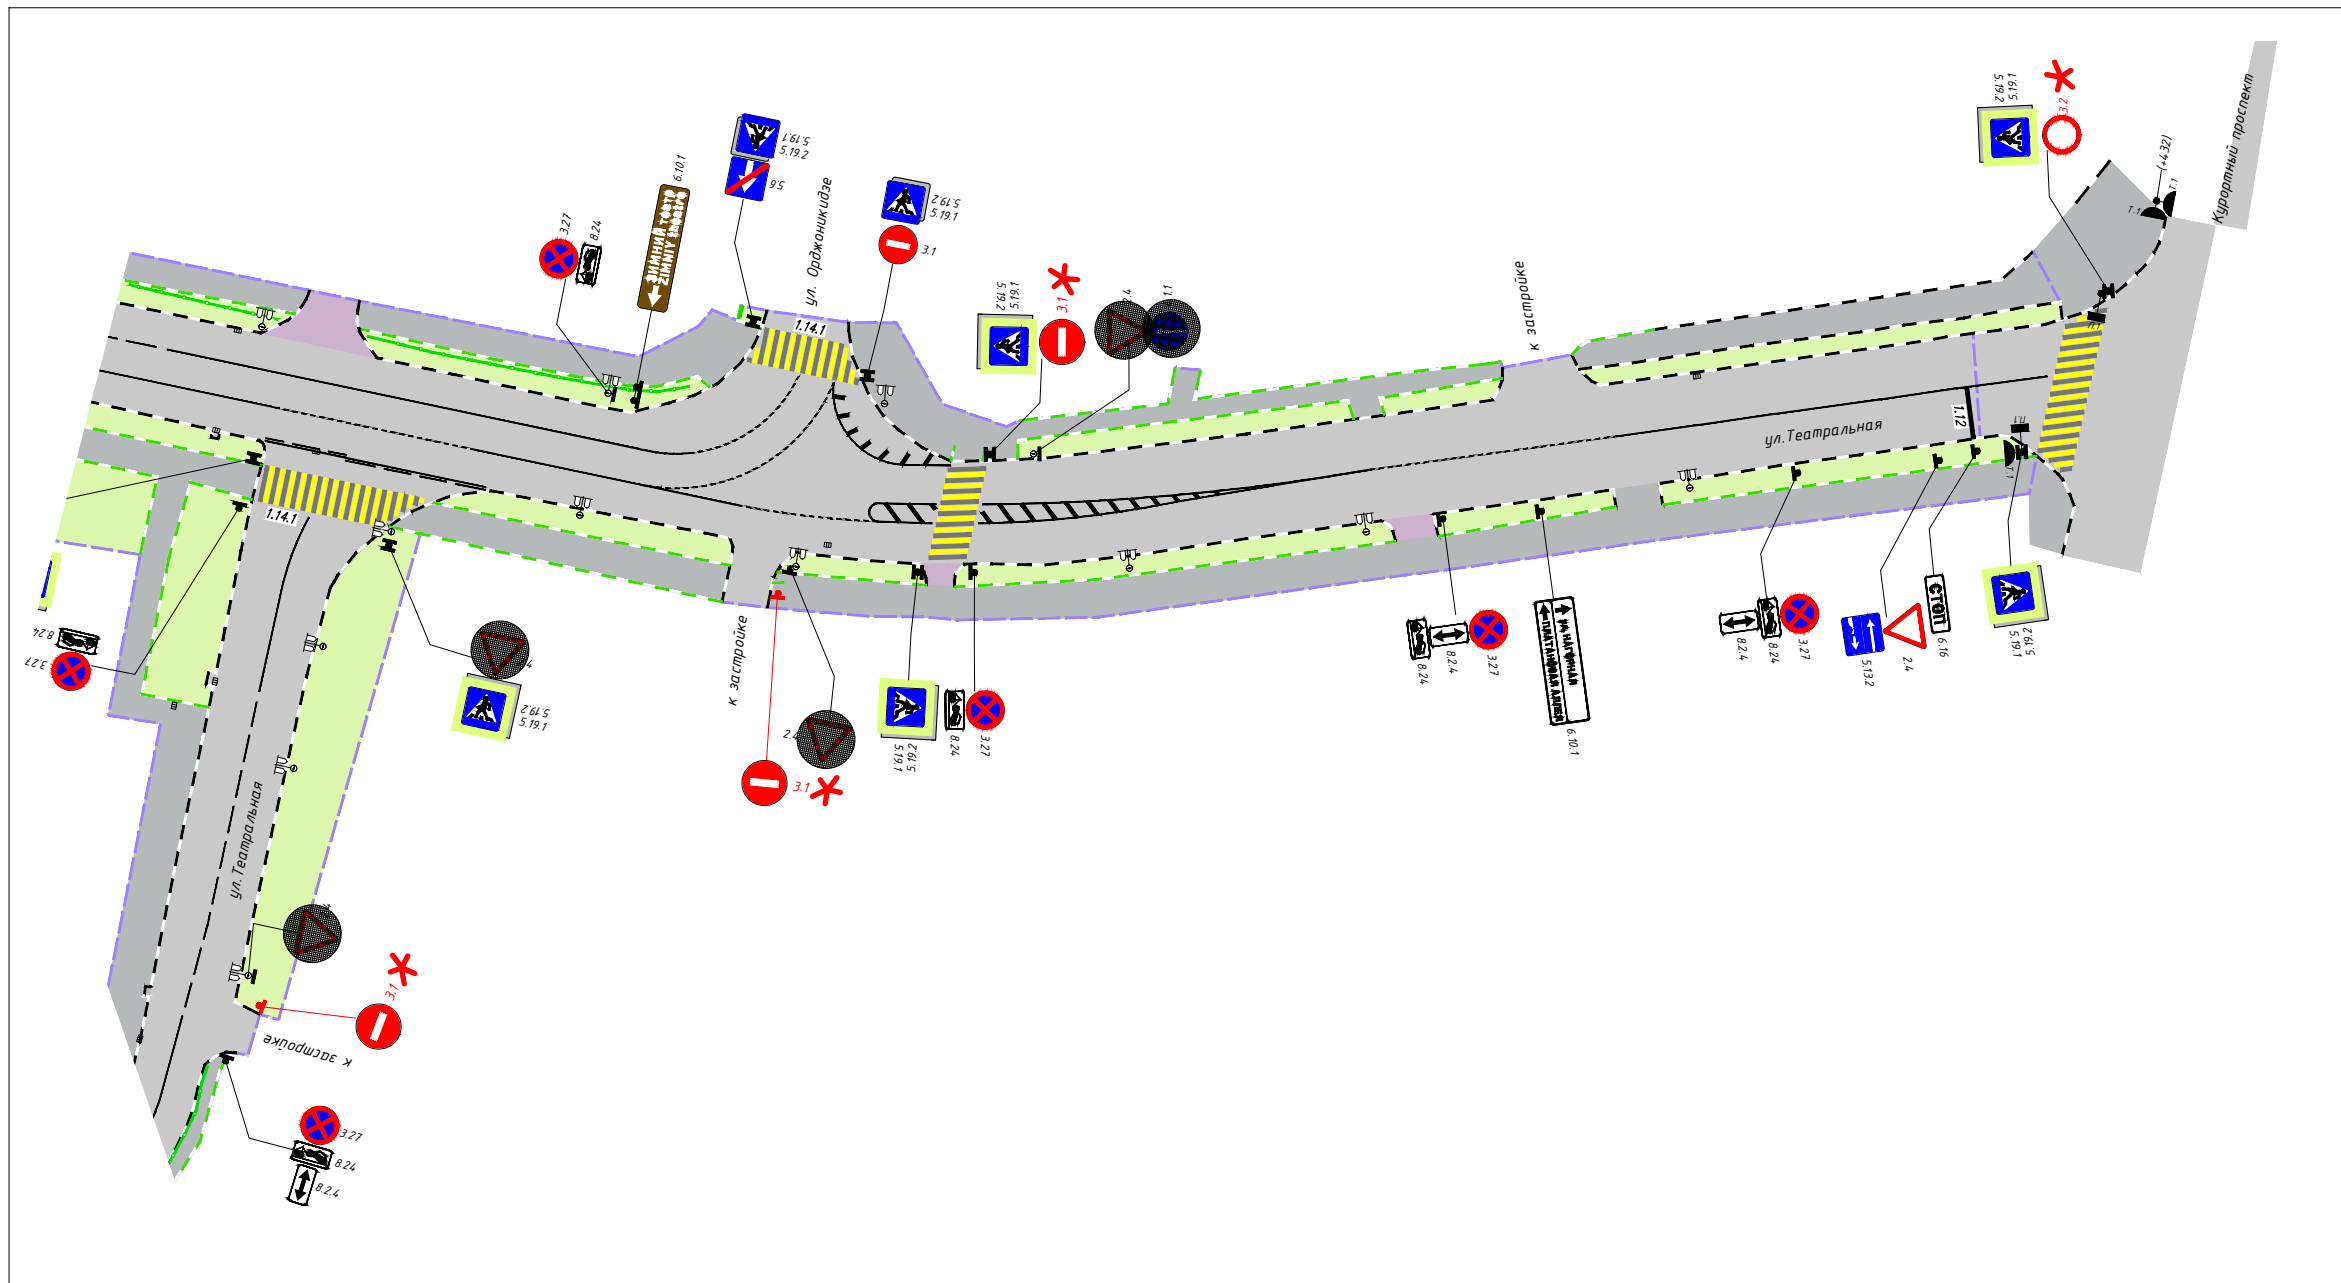

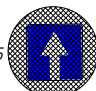
- 
 - временно устанавливаемые дорожные знаки;
- 
 - зачехляемые ТСОДД;

Схема временной организации дорожного движения на пересечении ул. Театральная и ул. Орджоникидзе, ул. Театральная и Курортного проспекта



Условные обозначения:

-  3.1 * - временно устанавливаемые дорожные знаки;
-  5.5 - зачехляемые ТСОДД;