


# План кровли на отм. 11,700

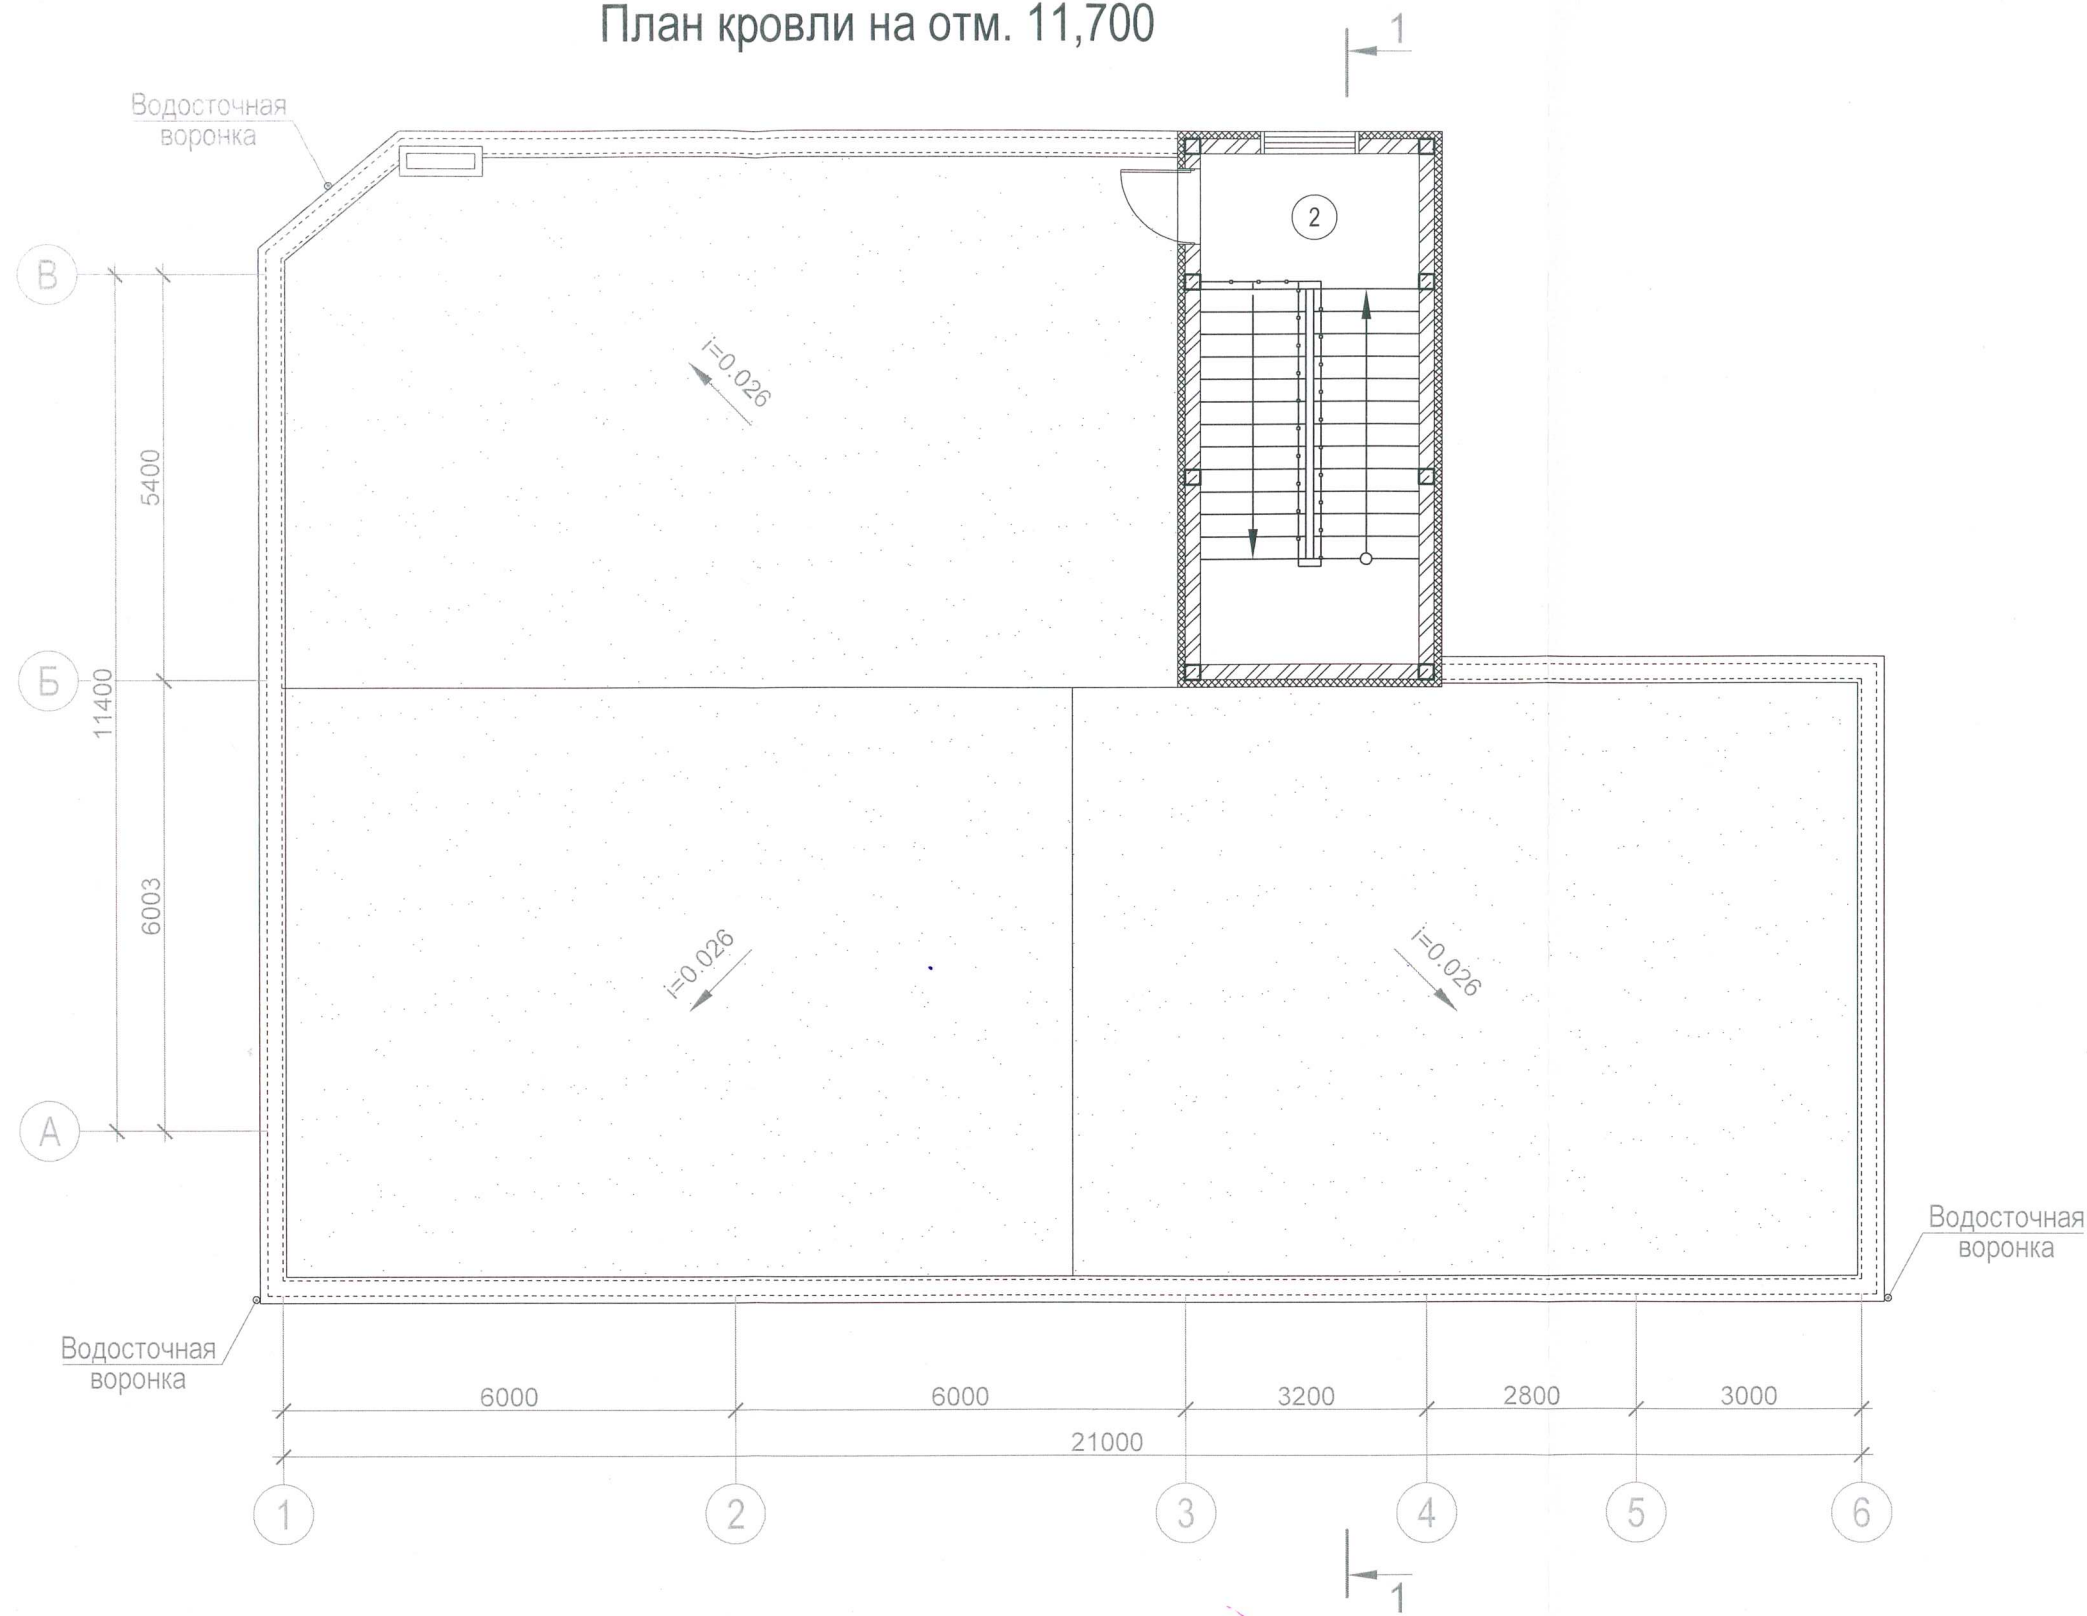

## Условные обозначения:

- Монолитный железобетон
- Каменная кладка, толщиной 200 мм
- Каменная кладка, толщиной 100 мм
- Наружная отделка с теплоизоляцией

## Экспликация помещений

Номер помещения	Наименование	Площадь, м <sup>2</sup>
1	Лестничная клетка	19.7
	Площадь помещений	19.7
	Общая площадь этажа	19.7

						79-082019-АР-ГЧ		
						Административное здание по ул. Виноградная в Центральном внутригородском районе г. Сочи		
Изм.	Кол.уч.	Лист	Ндок.	Подпись	Дата	Стадия	Лист	Листов
					08.19	П	5	
Выполнил		Радченко			08.19	План кровли на отм. 11,700		ООО "Земельно-архитектурная мастерская"

Инв. № подл.	
Подп. и дата	
Взам. инв. №	