




СХЕМА  
Местоположения границ публичного сервитута (обременения),  
устанавливаемого в отношении земельного участка  
с кадастровым номером 23:49:0201003:1813

ПРИЛОЖЕНИЕ  
Утверждена

от \_\_\_\_\_ № \_\_\_\_\_

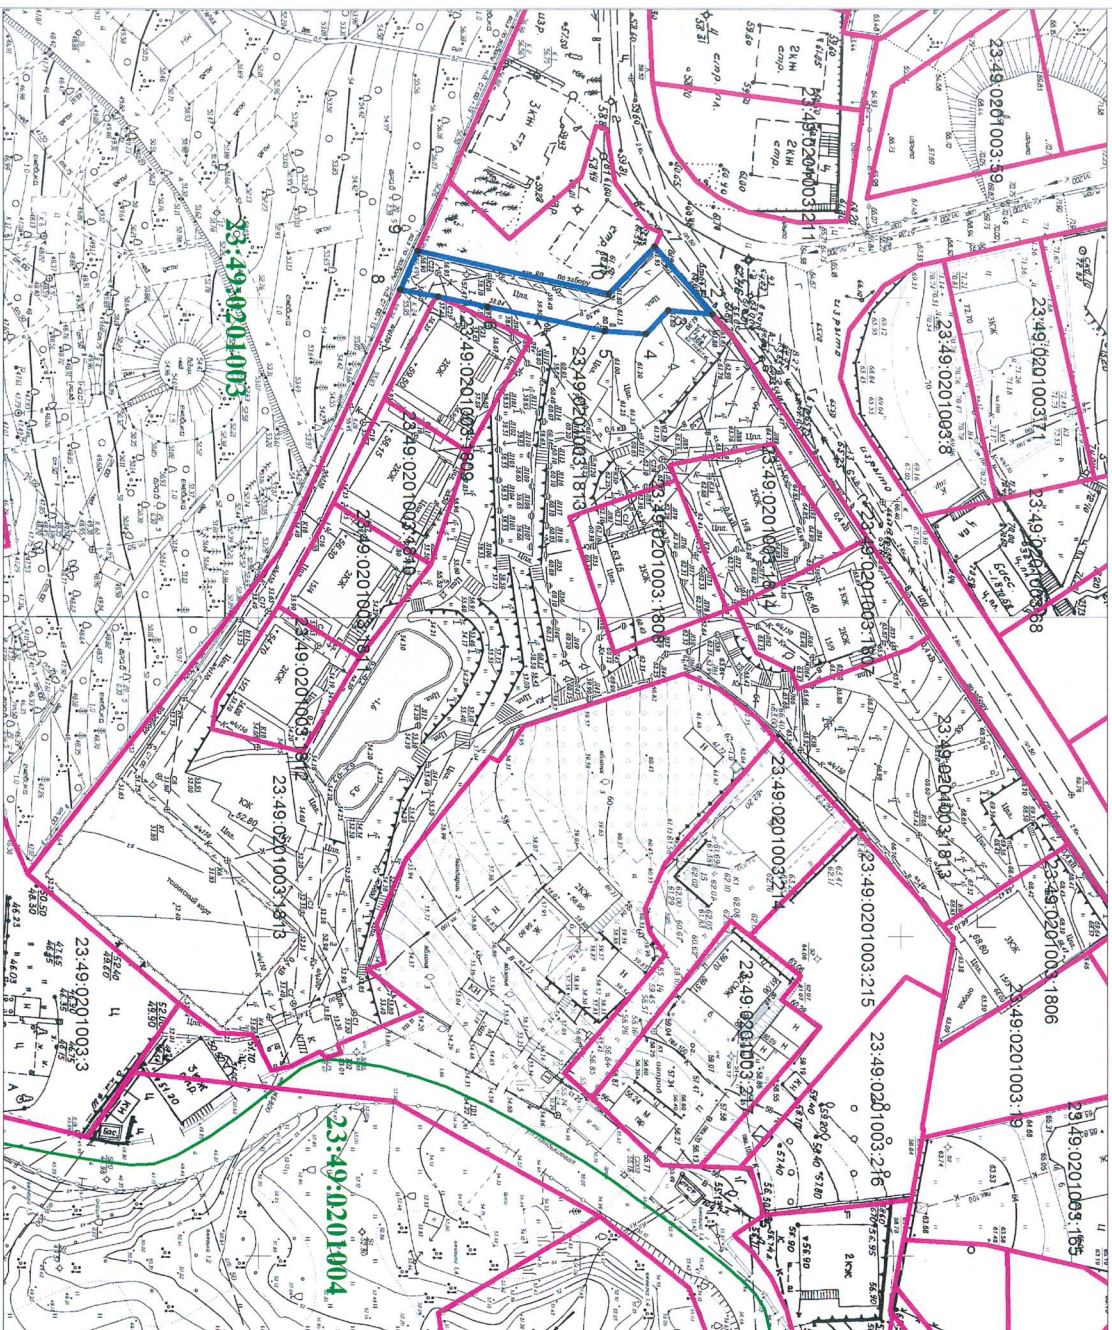

**Информация по земельному участку:**

Адрес земельного участка: край Краснодарский, г. Сочи,  
р-н Центральныи, мкр. "Мамайка", ул. Ландышева  
Кадастровый номер земельного участка: 23:49:0201003:1813  
Площадь земельного участка: 67,47 кв. м.

**Информация по публичному сервитуту:**

Площадь устанавливаемого сервитута: 311 кв. м  
Назначение сервитута: Для прохода и проезда через  
земельный участок с кадастровым номером 23:49:0201003:1813

**Каталог координат образуемого сервитута  
система координат: МСК-23**

№	X	Y	Длина
1	323002.48	2195680.65	13.98
2	323011.29	2195691.51	6.95
3	323004.38	2195690.73	5.06
4	323000.79	2195694.30	6.43
5	322994.39	2195693.69	18.65
6	322976.22	2195689.47	7.79
7	322968.62	2195687.74	6.01
8	322962.74	2195686.52	6.65
9	322965.59	2195680.51	30.48
10	322995.17	2195687.86	10.27
1	323002.48	2195680.65	-

Условные обозначения:

- Граница образуемого сервитута
- Граница земельного участка
- Граница кадастрового квартала

Масштаб 1:800