


Схема расположения границ публичного сервитута М1:1000

Местоположение: Краснодарский край, г. Сочи
Система координат: МСК 23

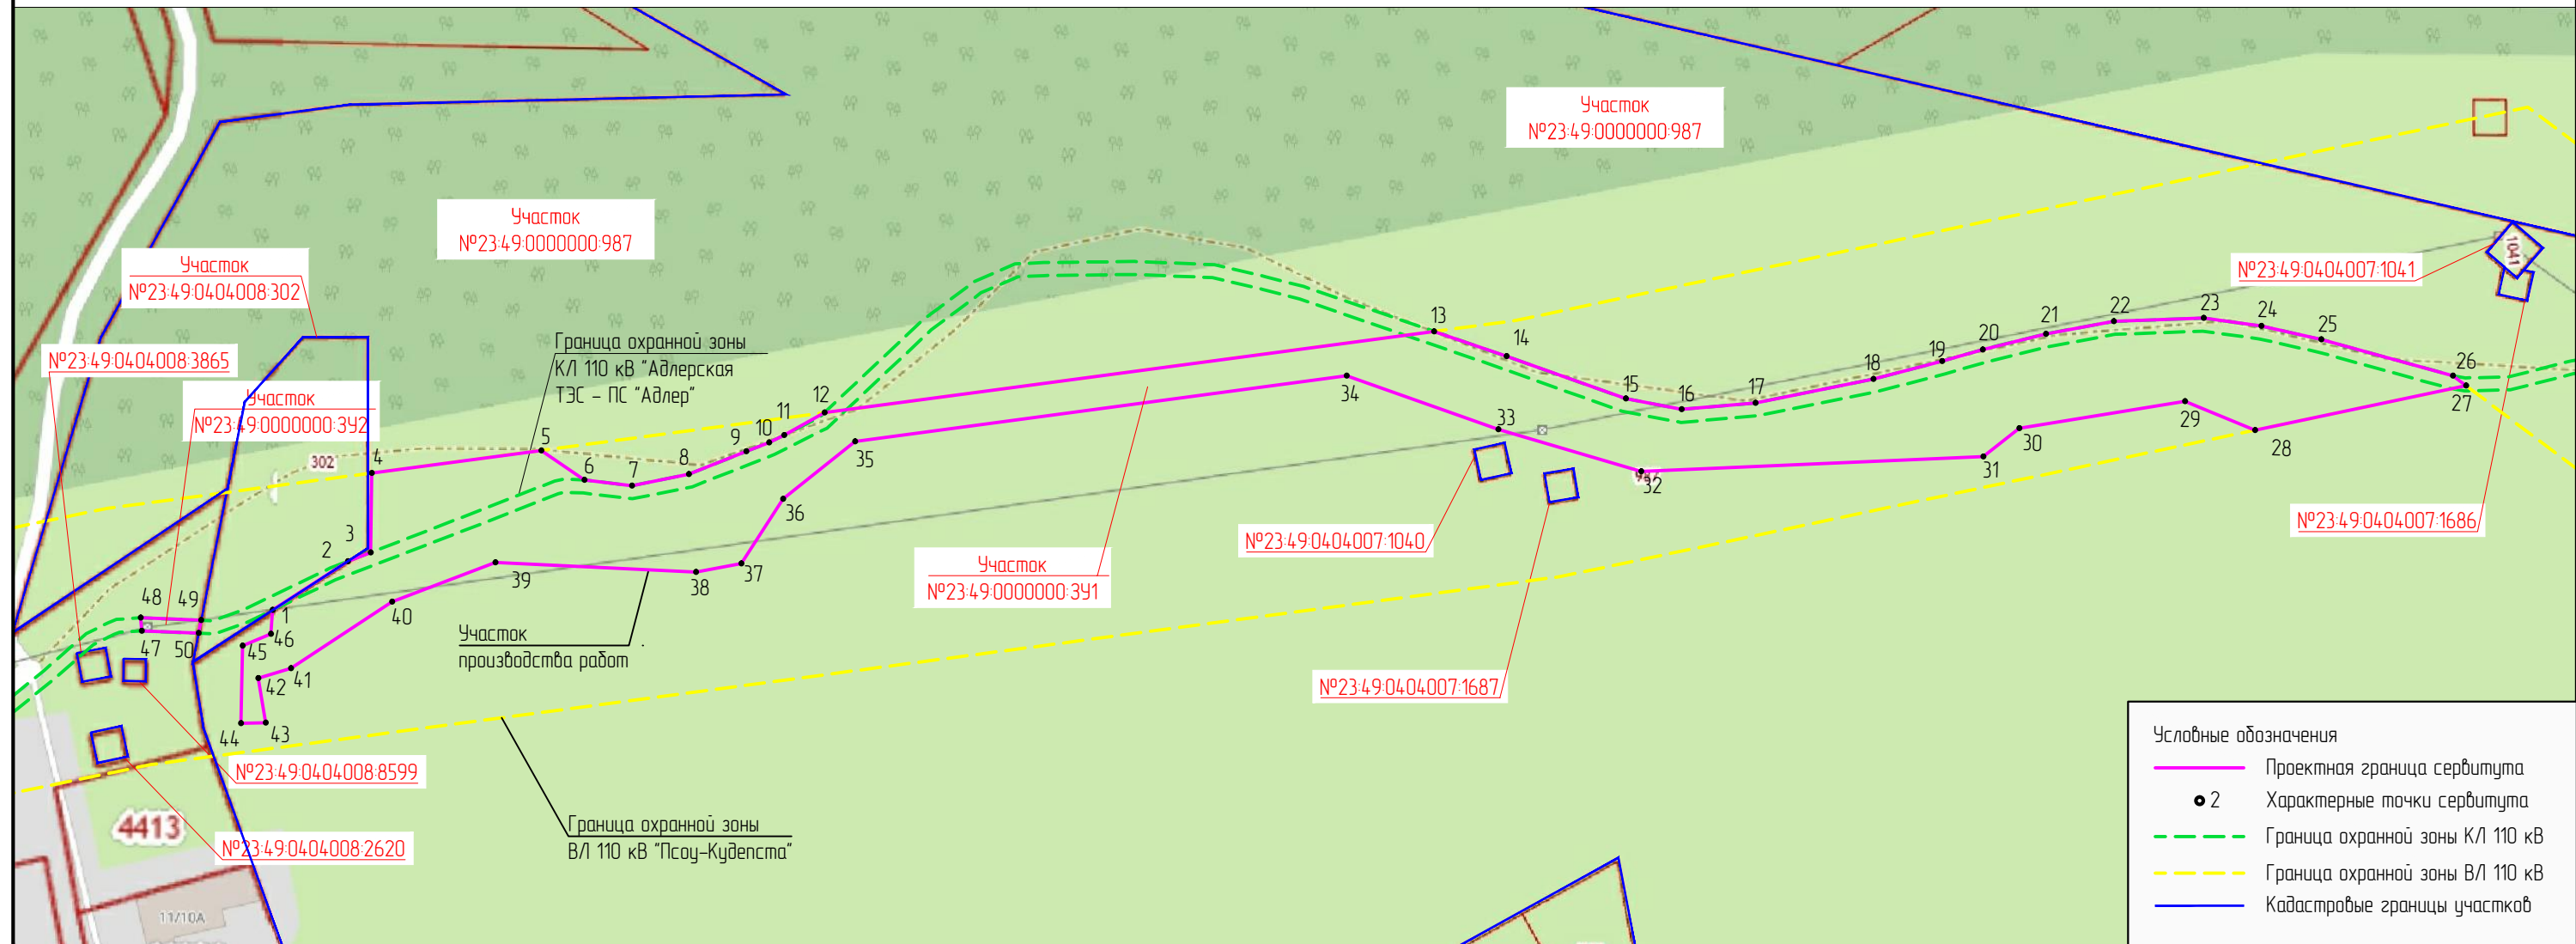

Условные обозначения

- Проектная граница сервитута
- 2 Характерные точки сервитута
- - - Граница охранной зоны КЛ 110 кВ
- - - Граница охранной зоны ВЛ 110 кВ
- Кадастровые границы участков

Условный номер земельного участка 23:49:0000000:391 (площадь S=3662.0 м2)

№п/п	Координаты, м	№п/п	Координаты, м	№п/п	Координаты, м
1.	Y=2215068.31 X=303380.31	20.	Y=2215331.75 X=303420.42	39.	Y=2215102.64 X=303387.64
2.	Y=2215079.89 X=303387.82	21.	Y=2215341.52 X=303422.83	40.	Y=2215086.72 X=303381.60
3.	Y=2215083.42 X=303389.18	22.	Y=2215351.95 X=303424.75	41.	Y=2215071.13 X=303371.32
4.	Y=2215083.57 X=303401.40	23.	Y=2215365.79 X=303425.25	42.	Y=2215066.10 X=303369.80
5.	Y=2215109.68 X=303404.88	24.	Y=2215374.68 X=303424.03	43.	Y=2215067.22 X=303362.95
6.	Y=2215116.32 X=303400.33	25.	Y=2215383.91 X=303421.97	44.	Y=2215063.41 X=303362.86
7.	Y=2215123.65 X=303399.46	26.	Y=2215404.19 X=303416.38	45.	Y=2215063.69 X=303374.83
8.	Y=2215132.41 X=303401.22	27.	Y=2215406.24 X=303414.85	46.	Y=2215068.03 X=303376.62
9.	Y=2215141.28 X=303404.72	28.	Y=2215373.71 X=303408.00		
10.	Y=2215144.80 X=303406.09	29.	Y=2215362.94 X=303412.46		
11.	Y=2215147.11 X=303407.25	30.	Y=2215337.40 X=303408.28		
12.	Y=2215153.32 X=303410.69	31.	Y=2215331.84 X=303403.92		
13.	Y=2215247.24 X=303423.21	32.	Y=2215279.15 X=303401.65		
14.	Y=2215258.42 X=303419.37	33.	Y=2215257.13 X=303408.12		
15.	Y=2215276.76 X=303412.85	34.	Y=2215233.76 X=303416.37		
16.	Y=2215285.37 X=303411.22	35.	Y=2215158.05 X=303406.28		
17.	Y=2215296.76 X=303412.20	36.	Y=2215146.95 X=303397.41		
18.	Y=2215314.91 X=303415.86	37.	Y=2215140.50 X=303387.45		
19.	Y=2215325.49 X=303418.61	38.	Y=2215133.51 X=303386.14		

Условный номер земельного участка 23:49:0000000:392 (площадь S=18.0 м2)

№п/п	Координаты, м
47.	Y=2215056.90 X=303376.75
48.	Y=2215048.12 X=303377.12
49.	Y=2215047.99 X=303379.11
50.	Y=2215057.29 X=303378.73

Общая площадь сервитута S=3680.0 м2

Капитальный ремонт линейного объекта "Воздушные линии (110 кВ) от подстанции «Псоу» до подстанции «Южная», от подстанции «Южная» до подстанции «Адлер» (проектные и изыскательские работы, реконструкция)", 2 этап, назначение: 1.1. сооружения электроэнергетики. Протяженность: 6267 м, кад. номер 23:49:0000000:5818, в части КВЛ 110 кВ «Адлерская ТЭС – ПС «Адлер» (участок: опора 26а – ПС «Адлер»)