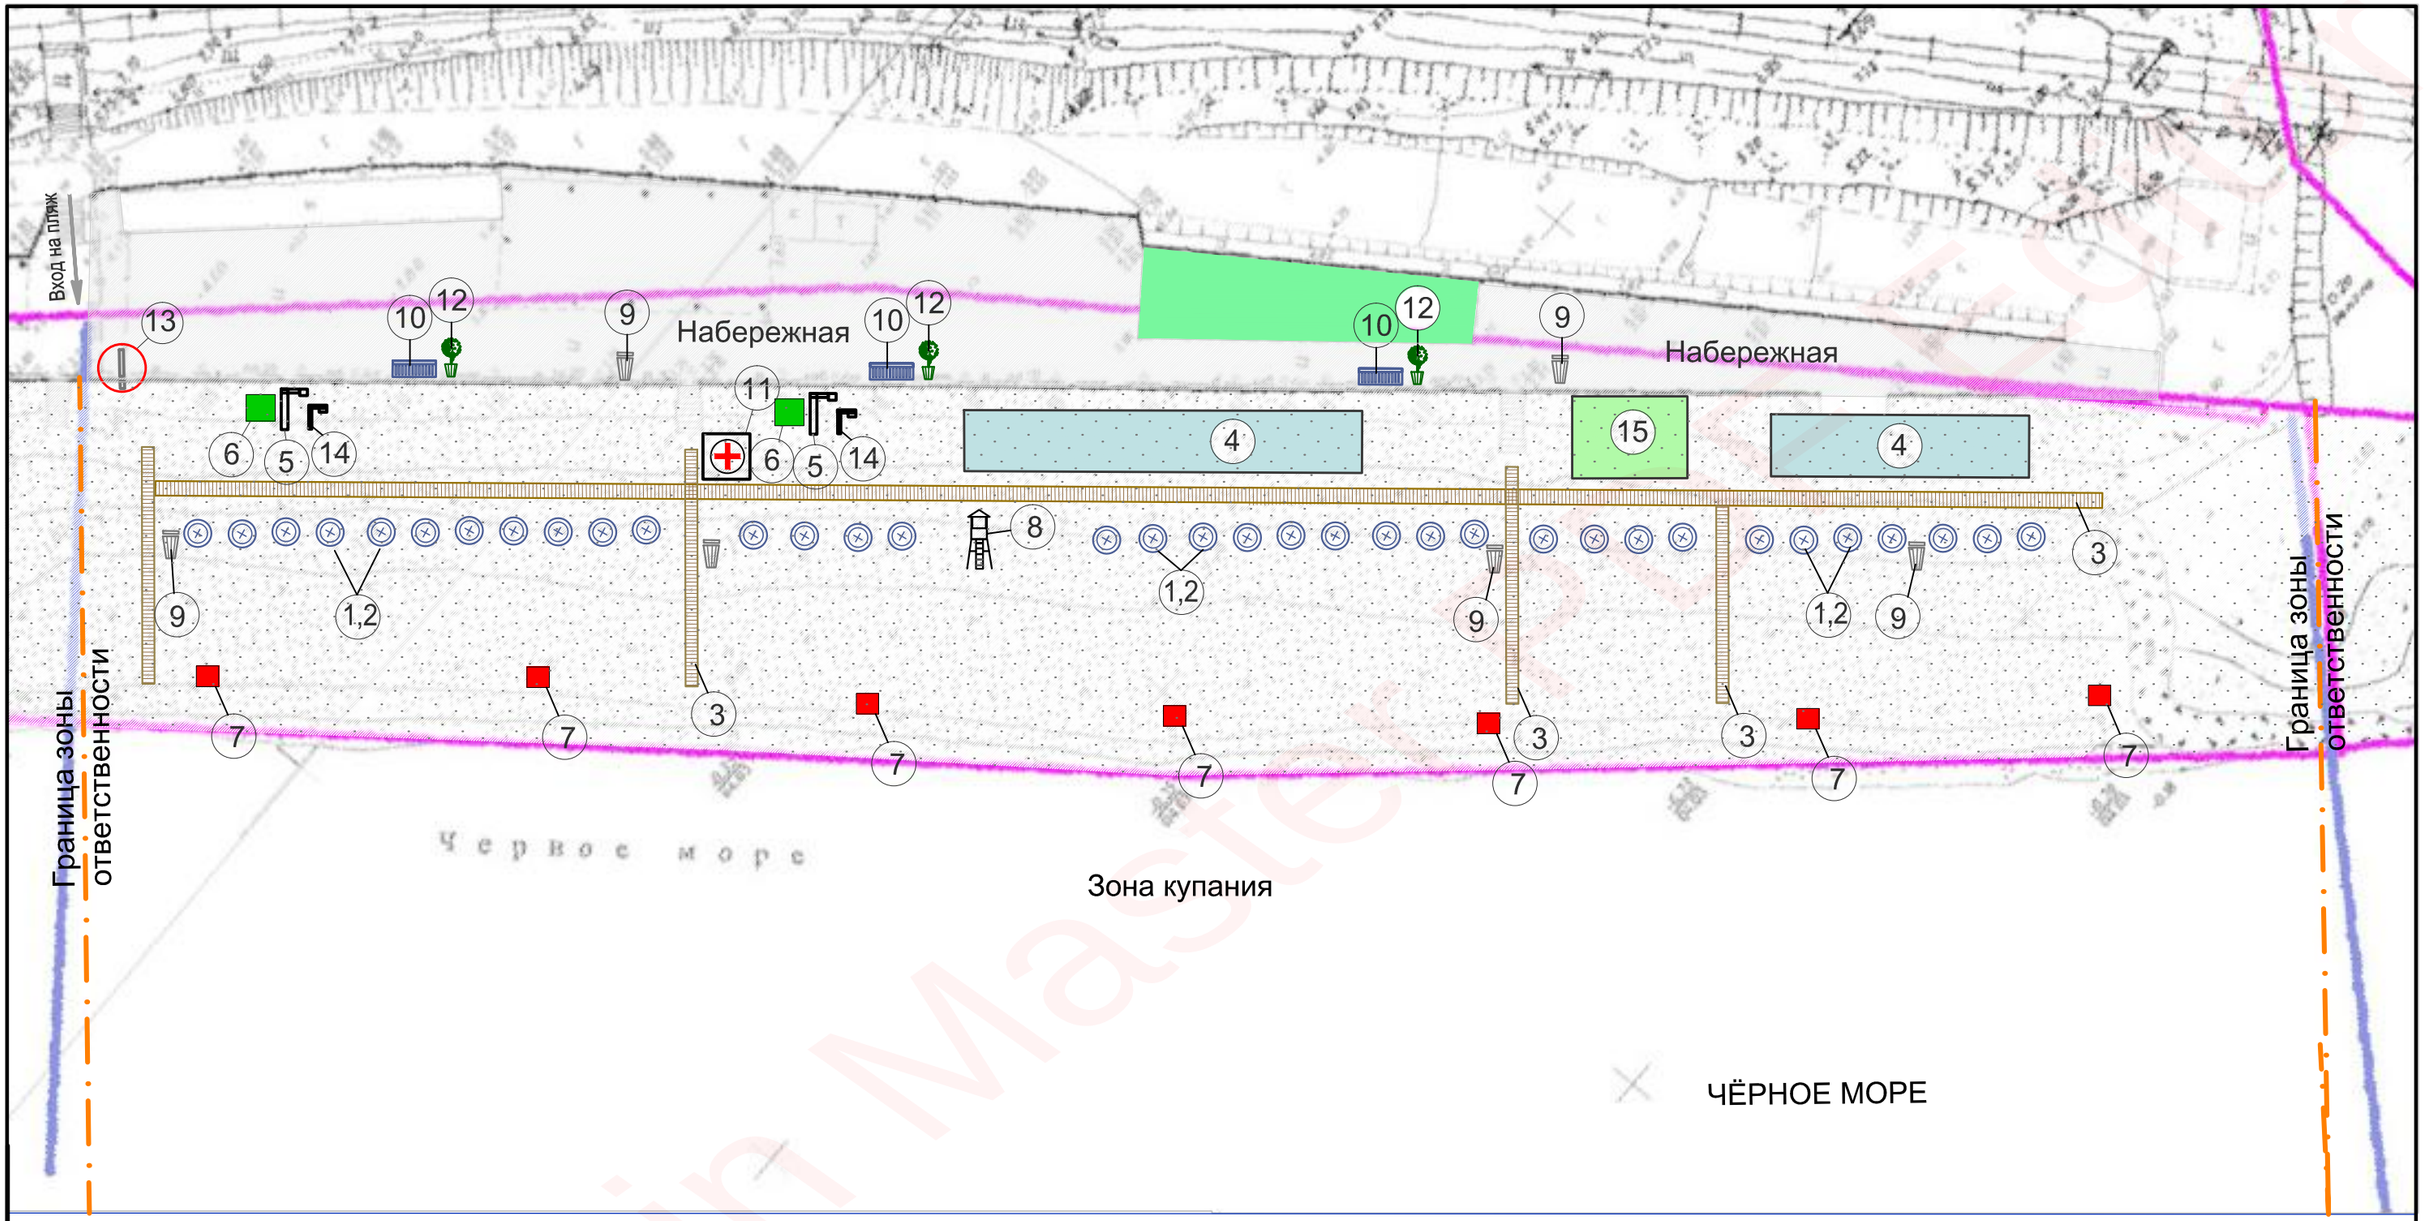

Экспликация элементов благоустройства пляжа

Номер по плану	Наименование	Номер по плану	Наименование
1	Зонт тканевой на 3 м²	9	Урна
2	Шезлонг	10	Скамья для отдыха
3	Дорожка из деревянных досок	11	Медпункт (4м)
4	Аэрарий на 100 м2	12	Кадка с озеленением
5	Душевая на два рожка	13	Информационный щит
6	Кабина для переодевания	14	Мойка для ног
7	Щит со спасательными средствами	15	Детский сектор
8	Спасательная вышка		

Технико–экономические показатели

Протяженность пляжа "Солоники" 200 м
Площадь пляжа "Солоники" 8000м²
Средняя ширина пляжа "Солоники" 40 м
Средний перепад высоты 2,5 м

Изм.	Кол. уч.	Лист	док.	Подп.	Дата	Проектное предложение по благоустройству пляжа "Солоники" Лазаревского района г. Сочи		
							Стадия	Лист	Листов
							П		1
Архитект.		Снеговская				Схема организации благоустройства пляжа "Солоники" Лазаревского района г. Сочи		