


# Схема планировочной организации земельного участка

М 1:500

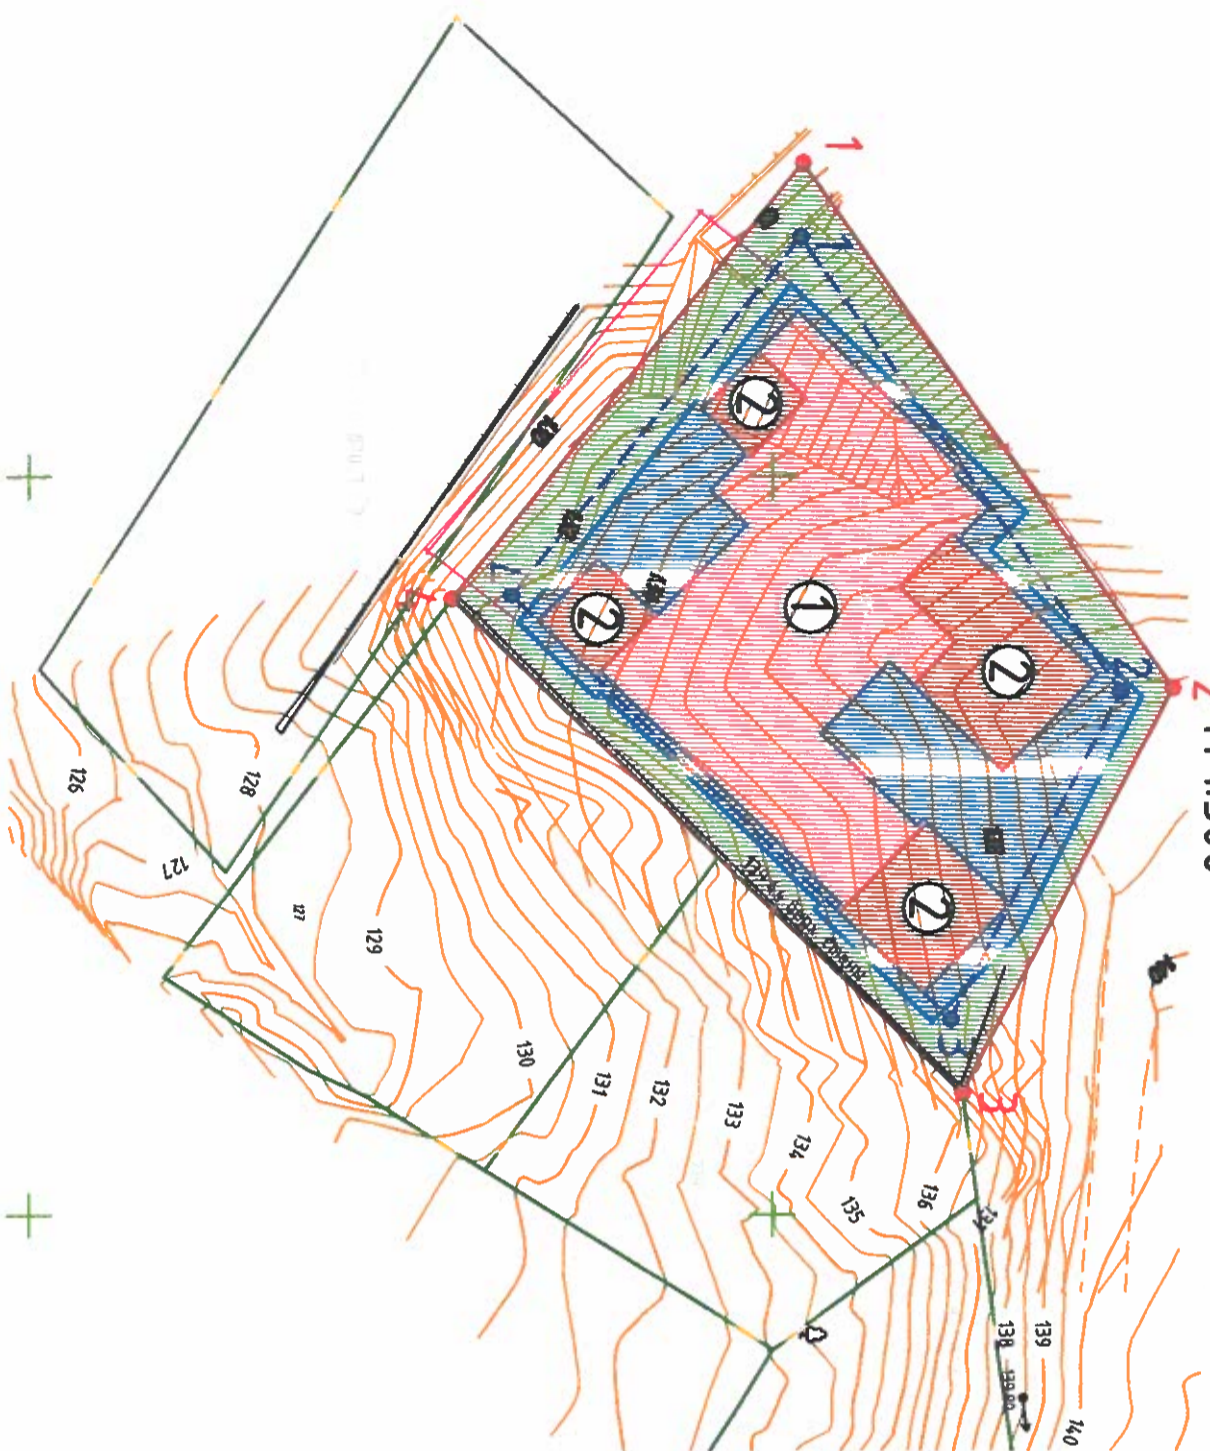

## Ведомость зданий и сооружений (проектируемое здание)

№ п/п	Наименование и обозначение	Кол-во этажей		Высота здания, м	Площадь, м <sup>2</sup>				Жилая, м <sup>2</sup>			Сторонельный объем, м <sup>3</sup>		
		Надзем	Подзем		Застройки	Общая площадь здания	Всего	Всего	В.м.ч. надзем.	В.м.ч. подзем.	В.м.ч. надзем.	В.м.ч. подзем.	В.м.ч. надзем.	В.м.ч. подзем.
1	Индивидуальный жилой дом (проект)	1	0	8,15	467,4	692,45	492,4	467,4	25	4,13,4	2859	2804	55	
2	Временные сооружения	1	0	4,0	225,05	-	-	-	-	-	-	-	-	

### Баланс территории

№ п/п	Наименование	Ед. изм. кв. м.	Ед. изм. %
1	Площадь земельного участка	1493,0	100
2	Площадь застройки	692,5	46,38
3	Площадь покрытий (проезды, дорожки, отмостки, стюнки и т.п.)	351,5	23,54
4	Площадь озеленения	449,0	30,08

Инв. № подл.	Подпись и дата	Взам. инв. №	Согласовано
--------------	----------------	--------------	-------------

### Условные обозначения

	Граница проектируемого земельного участка
	Границы земельных участков, состоящих на кадастровом учете
	Расстояние от дома границы участка, (м)
	Расстояние, (м)
	Номер поворотных точек земельного участка
	Номер поворотных точек минимальных отступов от земельного участка
	Проектируемый индивидуальный жилой дом
	Озеленение земельного участка
	Твердые покрытия
	Временные сооружения
	Линии регулирования застройки (место допустимого размещения зданий, строений, сооружений по радиостроительному плану)

4-2-КЖ-Р

Изм.	Кол. чч.	Лист	№ док.	Подп.	Дата
Жилой дом, расположенный по адресу: ул. Ворошиловградская в Адлерском районе г. Сочи, земельный участок №56					
Архитектурно-строительная часть					
Схема планировочной организации земельного участка М 1:500					