


Схема планировочной организации земельного участка М 1:500

Экспликация зданий и сооружений

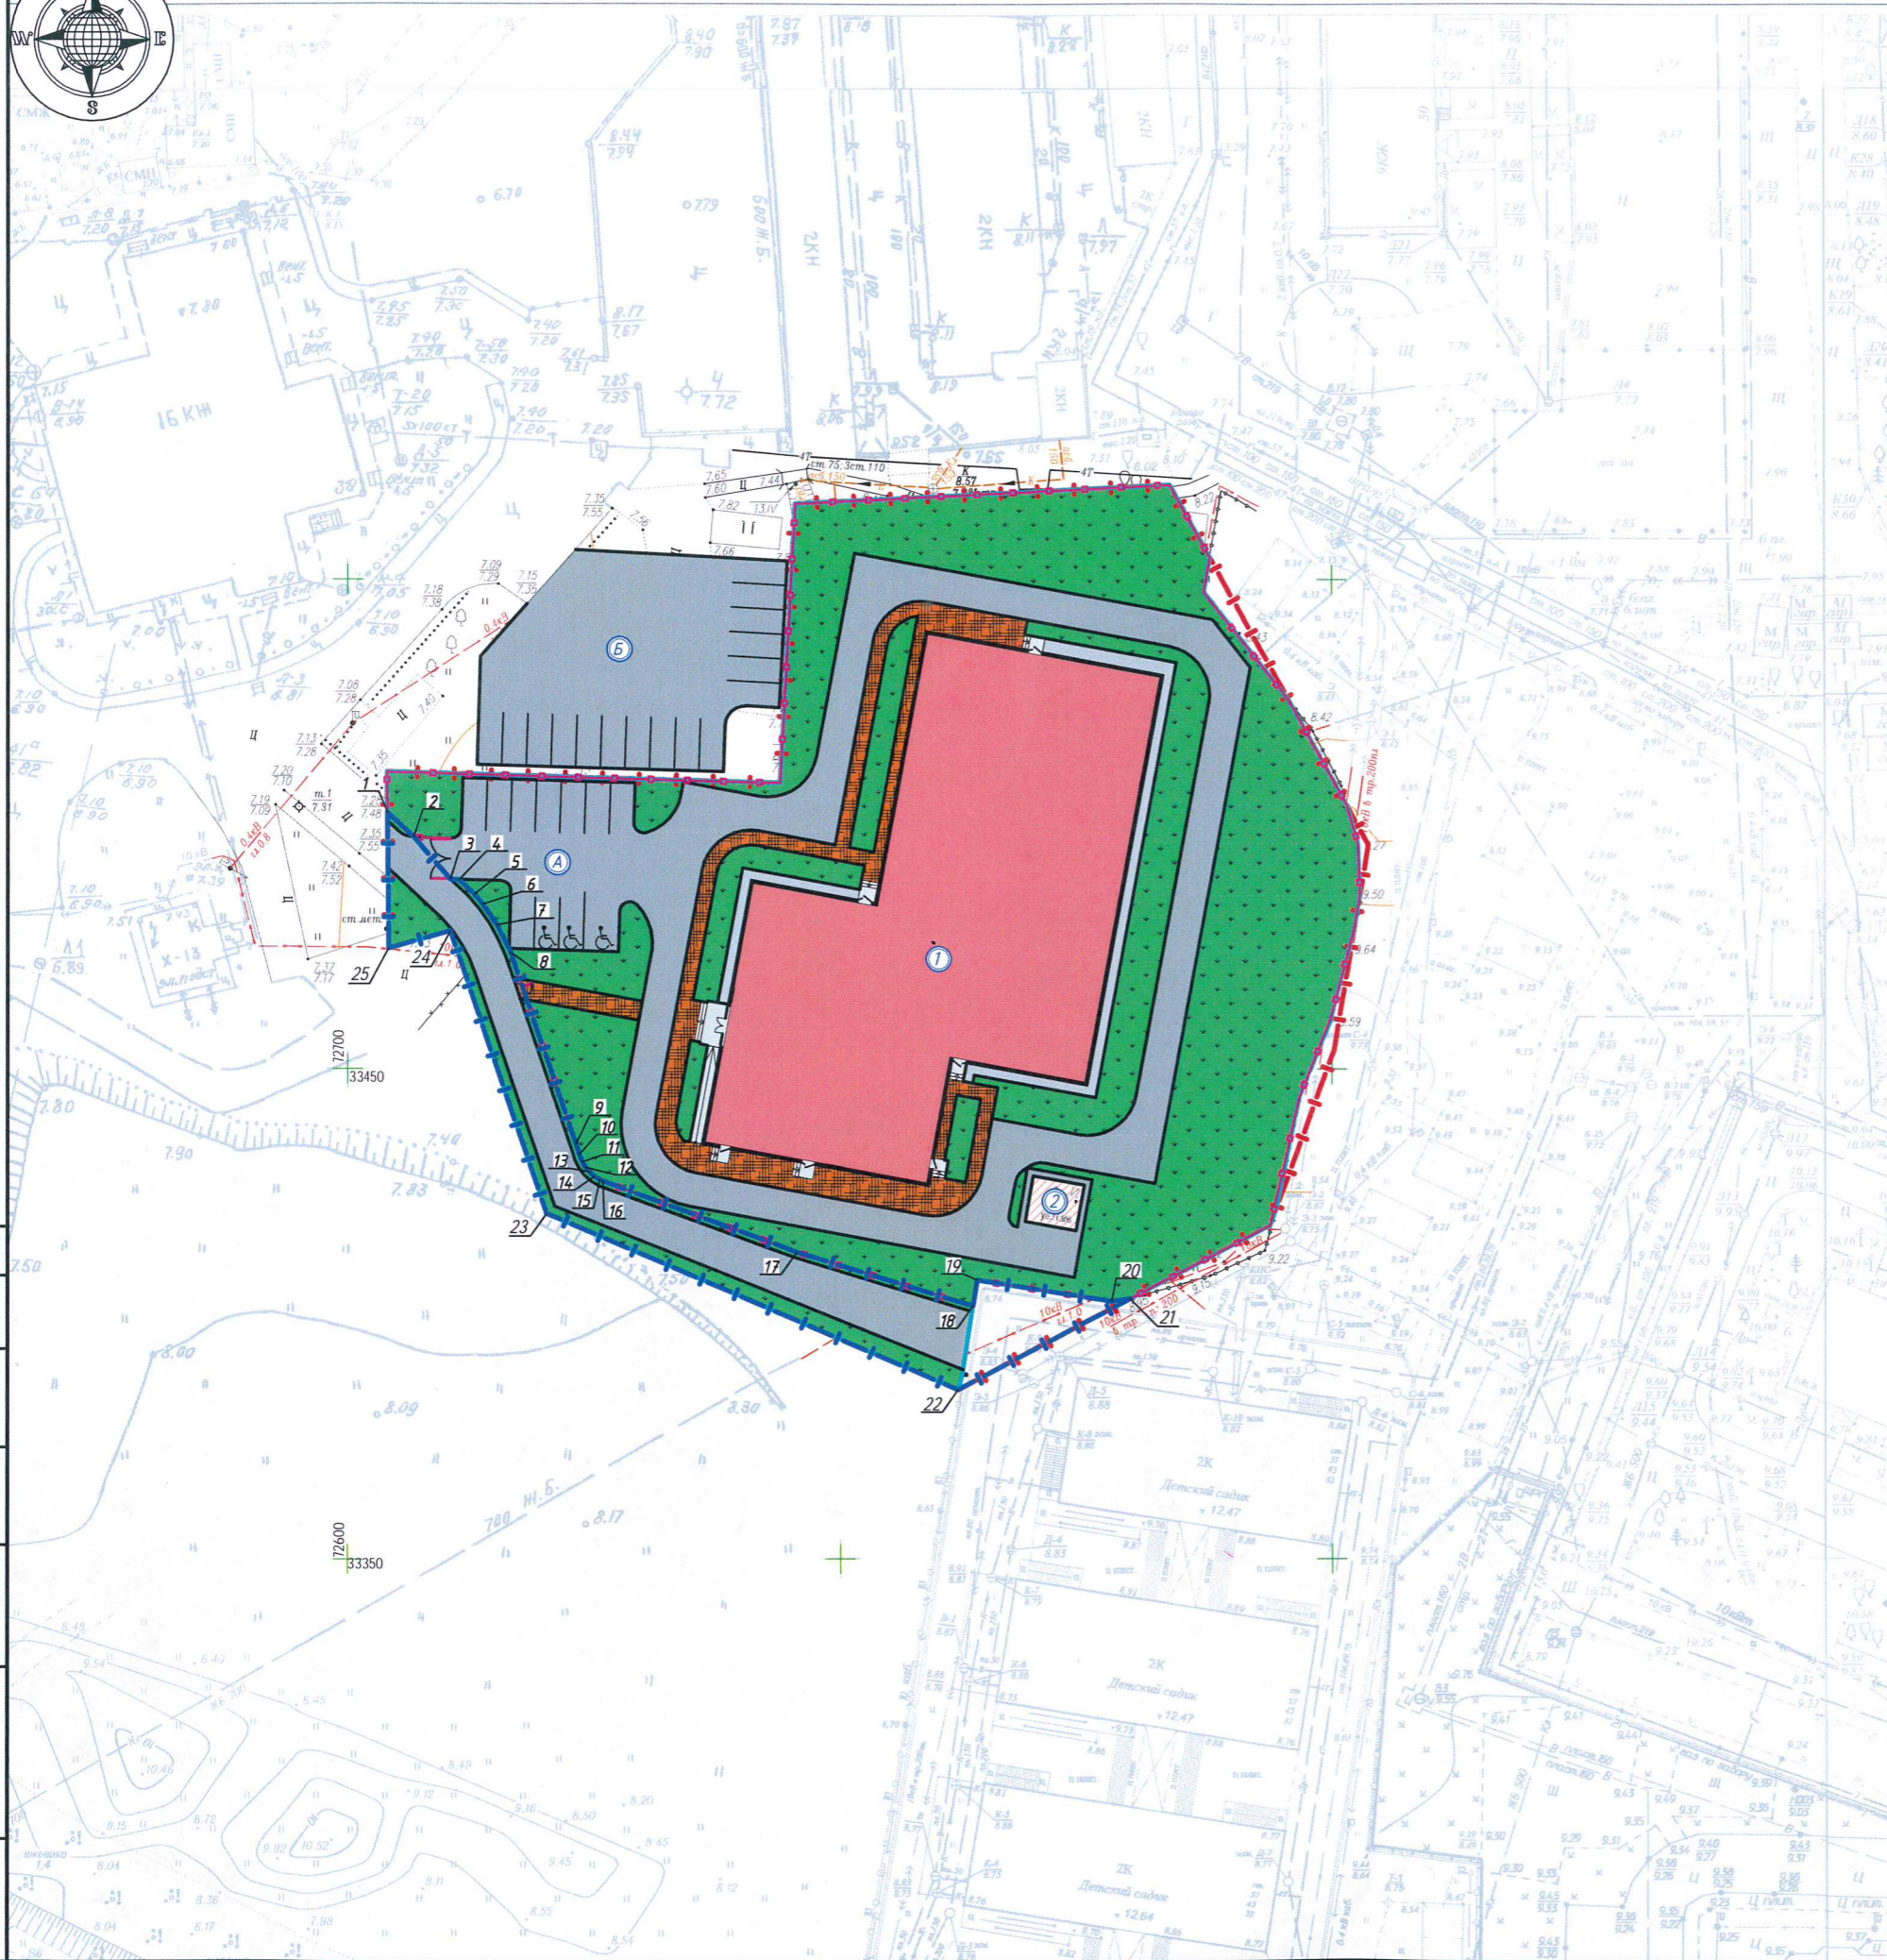

№ на плане	Наименование	Этажность	Количество		Площадь, м <sup>2</sup>		Строительный объем, м <sup>3</sup>	
			квартир	зданий	застройки	общая нормируемая	здания	всего
Проектируемые								
1	Зал единоборств							
Существующие								
2	Трансформаторная подстанция							

Площадки благоустройства

Поз.	Наименование	Площадь, м <sup>2</sup>	Примечание
А	Автомобильная стоянка на 11 м/м в том числе 3 м/м для МГН	259,90	Проект
Б	Автомобильная стоянка на 16 м/м (не входит в объем по проектированию)	585,23	Проект

Каталог координат точек поворота границы сервитута (система координат - МСК г. Сочи)

№ п/п	X, м	Y, м	№ п/п	X, м	Y, м
1	33426,16	72604,04	13	33389,47	72624,56
2	33423,66	72606,71	14	33389,02	72625,05
3	33419,35	72610,43	15	33388,67	72625,59
4	33419,32	72611,33	16	33388,52	72625,90
5	33417,84	72612,88	17	33381,32	72645,57
6	33416,81	72613,76	18	33375,84	72663,47
7	33414,68	72615,20	19	33378,47	72663,89
8	33411,89	72616,56	20	33376,30	72677,61
9	33392,30	72623,19	21	33376,55	72679,46
10	33391,24	72623,52	22	33367,30	72661,96
11	33390,49	72623,83	23	33385,20	72620,21
12	33389,93	72624,17	24	33414,08	72610,44
			25	33412,33	72604,19

- Условные обозначения**
- +—+ - Граница землепользования
  - +—+ - Граница проектирования
  - +—+ - Граница сервитута
  - Покрытие из асфальтобетона
  - Покрытие из цементобетона
  - Покрытие из тротуарной плитки
  - +—+ - Ограждение территории
  - Место для парковки МГН

Площадь сервитута - 592.66 кв.м.

Согласовано  
Взам. инв. №  
Подп. и дата  
Инв. № подл.

<b>20-П.20-ПЗУ</b>					
Строительство зала единоборств в п. Кудепсте, Адлерского района г. Сочи на земельном участке с кадастровым номером 23:49:0304:025:216 (включая проектно-изыскательские работы, строительство)					
Изм.	Кол. уч.	Лист	№ док.	Подп.	Дата
Разраб.					
Проверил					
Зал единоборств				Стдия	Лист
				П	1
Схема планировочной организации земельного участка М 1:500				ИП Евсин Д.Г. г. Сочи, 2020 г.	
ГИП				Формат А2	