



**АДМИНИСТРАЦИЯ ГОРОДА СОЧИ**  
**ПОСТАНОВЛЕНИЕ**

от 09.04.2014

Город Сочи

№ 26

Об утверждении парковок (парковочных мест) на платной основе, расположенных на автомобильных дорогах общего пользования местного значения города Сочи, с учетом зон, в пределах которых действует парковочный тариф, и утверждения схемы размещения парковок на платной основе по улицам Кооперативная, Войкова, Островского, Роз, Конституции СССР Центрального внутригородского района города Сочи и по улицам Кирова, Демократическая, Ленина Адлерского внутригородского района города Сочи, и об установлении размера платы за их использование

В соответствии с Федеральными законами от 21 апреля 2011 года № 69-ФЗ «О внесении изменений в отдельные законодательные акты Российской Федерации», от 10 декабря 1995 года № 257-ФЗ «Об автомобильных дорогах и дорожной деятельности в Российской Федерации, и о внесении изменений в отдельные законодательные акты Российской Федерации», от 8 ноября 2007 года № 131-ФЗ «Об общих принципах организации местного самоуправления в Российской Федерации», от 10 декабря 1995 года № 196-ФЗ «О безопасности дорожного движения», 10 декабря 1995 года № 181-ФЗ «О безопасности дорожного движения», от 18 января 2012 года № 31 «О постановлении администрации города Сочи от 18 января 2012 года № 31 «О межведомственной комиссии по парковочной деятельности в городе Сочи и о порядке создания и использования парковок (парковочных мест) на платной основе, расположенных на автомобильных дорогах общего пользования на территории города Сочи», протоколом городской межведомственной комиссии по парковочной деятельности в городе Сочи от 1 марта 2012 года № 1, в целях организации работы парковок (парковочных мест) на платной основе, расположенных на автомобильных дорогах общего пользования местного значения города Сочи, **ПОСТАНОВЛЯЮ:**

1. Установить в единой тарифной зоне предельный максимальный размер платы за пользование на платной основе парковками (парковочными местами), расположенными на автомобильных дорогах общего пользования местного значения города Сочи, за 1 час использования 1 парковочного места в размере 50 рублей, за сутки – 500 рублей.
2. Утвердить схему размещения парковок на платной основе по улицам Кооперативная, Войкова, Островского, Роз, Конституции СССР в Центральном внутригородском районе города Сочи и по улицам Кирова, Демократическая, Ленина Адлерского внутригородского района города Сочи (прилагается).


3. Управлению информации и аналитической работы администрации города Сочи (Ишениснова) опубликовать настоящее постановление в средствах массовой информации города Сочи.
4. Управлению информационных ресурсов администрации города Сочи (Мерлей) разместить настоящее постановление на официальном сайте администрации города Сочи в сети «Интернет».
5. Контроль за исполнением настоящего постановления возложить на первого заместителя Главы города Сочи А.Н.Рыкова.
6. Настоящее постановление вступает в силу со дня его официального опубликования.



Глава города Сочи


А.Н.Пакхомов

План-схема расположения паркоматов  
зона №3 ул. Островского

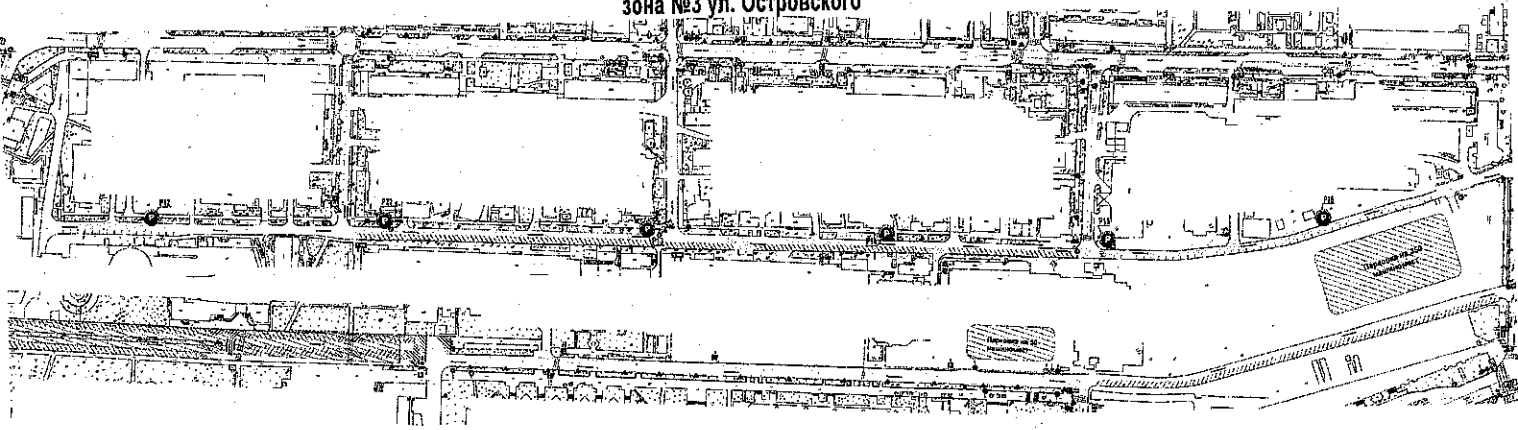

Начальник управления транспорта  
и связи администрации города Сочи

А.В. Смаглюк

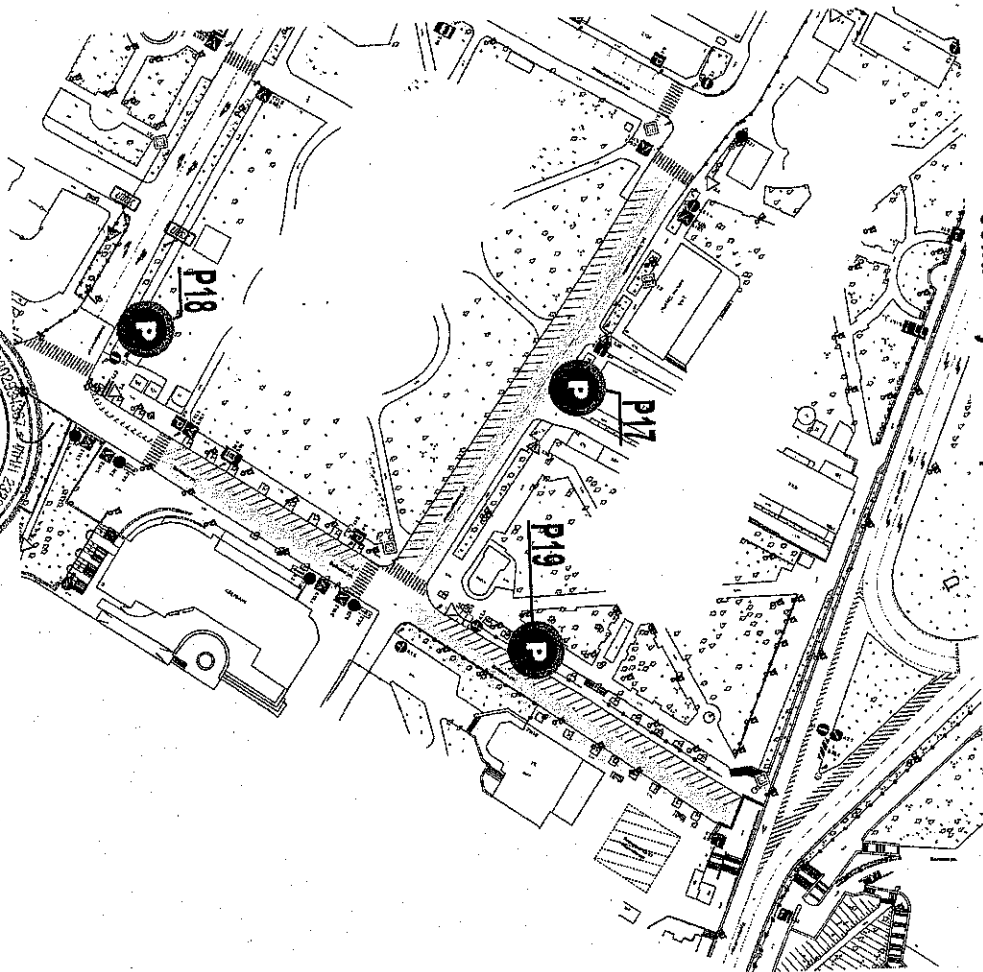

План-схема расположения паркоматов  
зона №4 ул. Кооперативная, ул. Войкова


Начальник управления транспорта  
и связи администрации города Сочи



А.В. Смаглюк

План-схема расположения паркоматов  
зоны № 5,6,7 ул.Кирова, ул.Демократическая, ул.Ленина

Приложение  
к постановлению  
администрации города Сочи  
от 09.01.2014 № 26

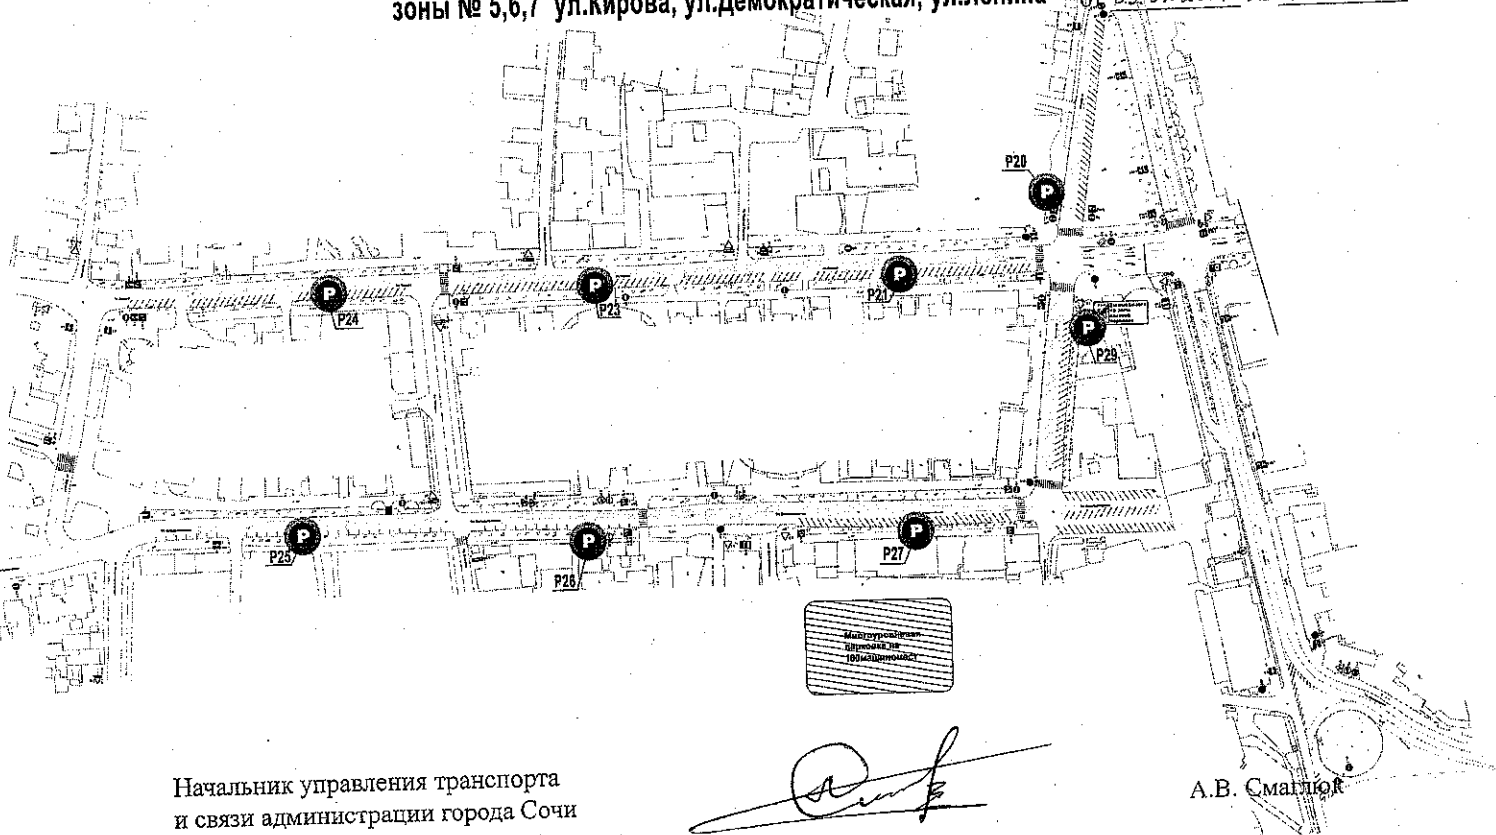


Начальник управления транспорта  
и связи администрации города Сочи

А.В. Смаглюк

Приложение  
к постановлению  
администрации города Сочи  
от 09.01.2014 № 26

План-схема расположения паркоматов  
зоны №1,2 ул. Конституции СССР, ул. Роз

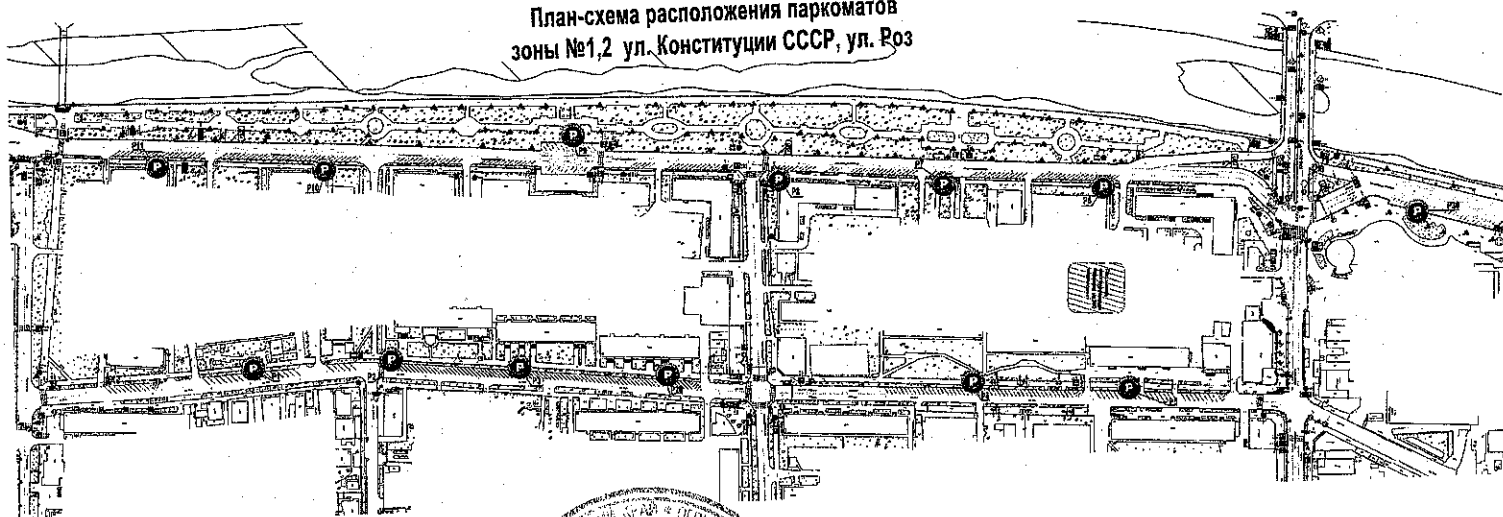

Начальник управления транспорта  
и связи администрации города Сочи



А.В. Смаглюк