


Визуализация фасада

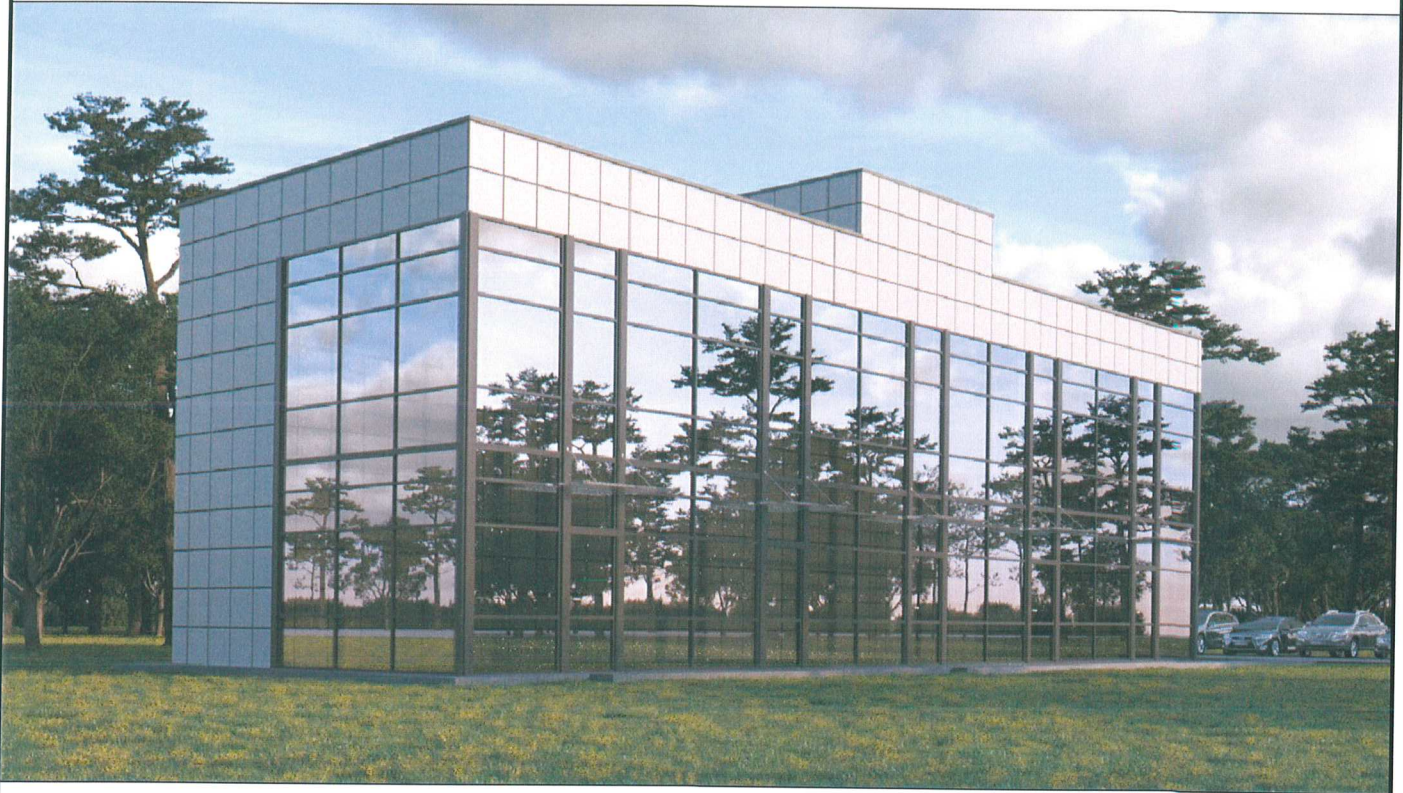

Инв. № подл.	Подп. и дата					15-08/2019-АР-ГЧ			
						Административное здание по ул. Яна Фабрициуса в Хостинском районе г. Сочи			
Взам. инв. №	Изм.	Кол.уч.	Лист	Ндок.	Подпись	Дата	Стадия	Лист	Листов
	ГИП		Бекасов			08.19	П	6	
	Выполнил		Радченко			08.19	Визуализация фасада		
							ООО "Земельно-архитектурная мастерская"		