


ПРОЕКТ ПЛАНИРОВКИ ТЕРРИТОРИИ ИМЕРЕТИНСКОЙ НИЗМЕННОСТИ для размещения объектов
"Комплекс зданий и сооружений - гостиничный комплекс и апарт-отель категории 3 звезды и 4 звезды на 3600 номеров, из них не менее 400 номеров категории 4 звезды (проектные и изыскательские работы, строительство)", соответствующий п. 181.4 Программы, "Тематический парк (проектные и изыскательские работы, строительство)", соответствующий п. 204.1 Программы и "Гостиничный комплекс категории 4 звезды на 350 номеров (проектные и изыскательские работы, строительство)", соответствующий п. 200.19 Программы.

ЧЕРТЕЖ ЛИНИЙ, ОБОЗНАЧАЮЩИХ ЛИНИИ СВЯЗИ, ОБЪЕКТЫ ИНЖЕНЕРНОЙ ИНФРАСТРУКТУРЫ (СВОДНЫЙ ПЛАН ИНЖЕНЕРНЫХ СЕТЕЙ)

Утверждено
приказом Министерства
регионального развития
Российской Федерации
от «31» мая 2011 г. № 68-Оч

УСЛОВНЫЕ ОБОЗНАЧЕНИЯ

- 17 НОМЕРА КВАРТАЛОВ
- G НОМЕРА КВАРТАЛОВ Олимпийского парка
- ПРОЕКТИРУЕМЫЕ ОСИ ДОРОГ
- ПРОЕКТИРУЕМЫЕ ДОРОГИ
- ПРОЕКТИРУЕМЫЕ КРАСНЫЕ ЛИНИИ
- ЛИНИИ РЕГУЛИРОВАНИЯ ЗАСТРОЙКИ
в границах особых зон действия публичных сервитутов
- ПРОЕКТИРУЕМЫЕ СЕТИ ВОДОПРОВОДА
- ПРОЕКТИРУЕМЫЕ СЕТИ КАНАЛИЗАЦИИ
- ПРОЕКТИРУЕМЫЕ СЕТИ ТЕПЛОСНАБЖЕНИЯ
- ПРОЕКТИРУЕМЫЕ СЕТИ ЛИВНЕВОЙ КАНАЛИЗАЦИИ
- ПРОЕКТИРУЕМА КАБЕЛЬНАЯ КАНАЛИЗАЦИЯ СВЯЗИ
- СУЩЕСТВУЮЩАЯ И ПРОЕКТИРУЕМАЯ КАБЕЛЬНАЯ КАНАЛИЗАЦИЯ СВЯЗИ
- ПРОЕКТИРУЕМА ПО ОТДЕЛЬНЫМ ТИТУЛАМ КАБЕЛЬНАЯ КАНАЛИЗАЦИЯ СВЯЗИ
- ПРОЕКТИРУЕМЫЙ ГАЗОПРОВОД
- ПС 110 ТП
- ГОЛОВНЫЕ СООРУЖЕНИЯ
- СИСТЕМА ВЫСОТ БАЛТИЙСКАЯ
- СИСТЕМА КООРДИНАТ МЕСТНАЯ

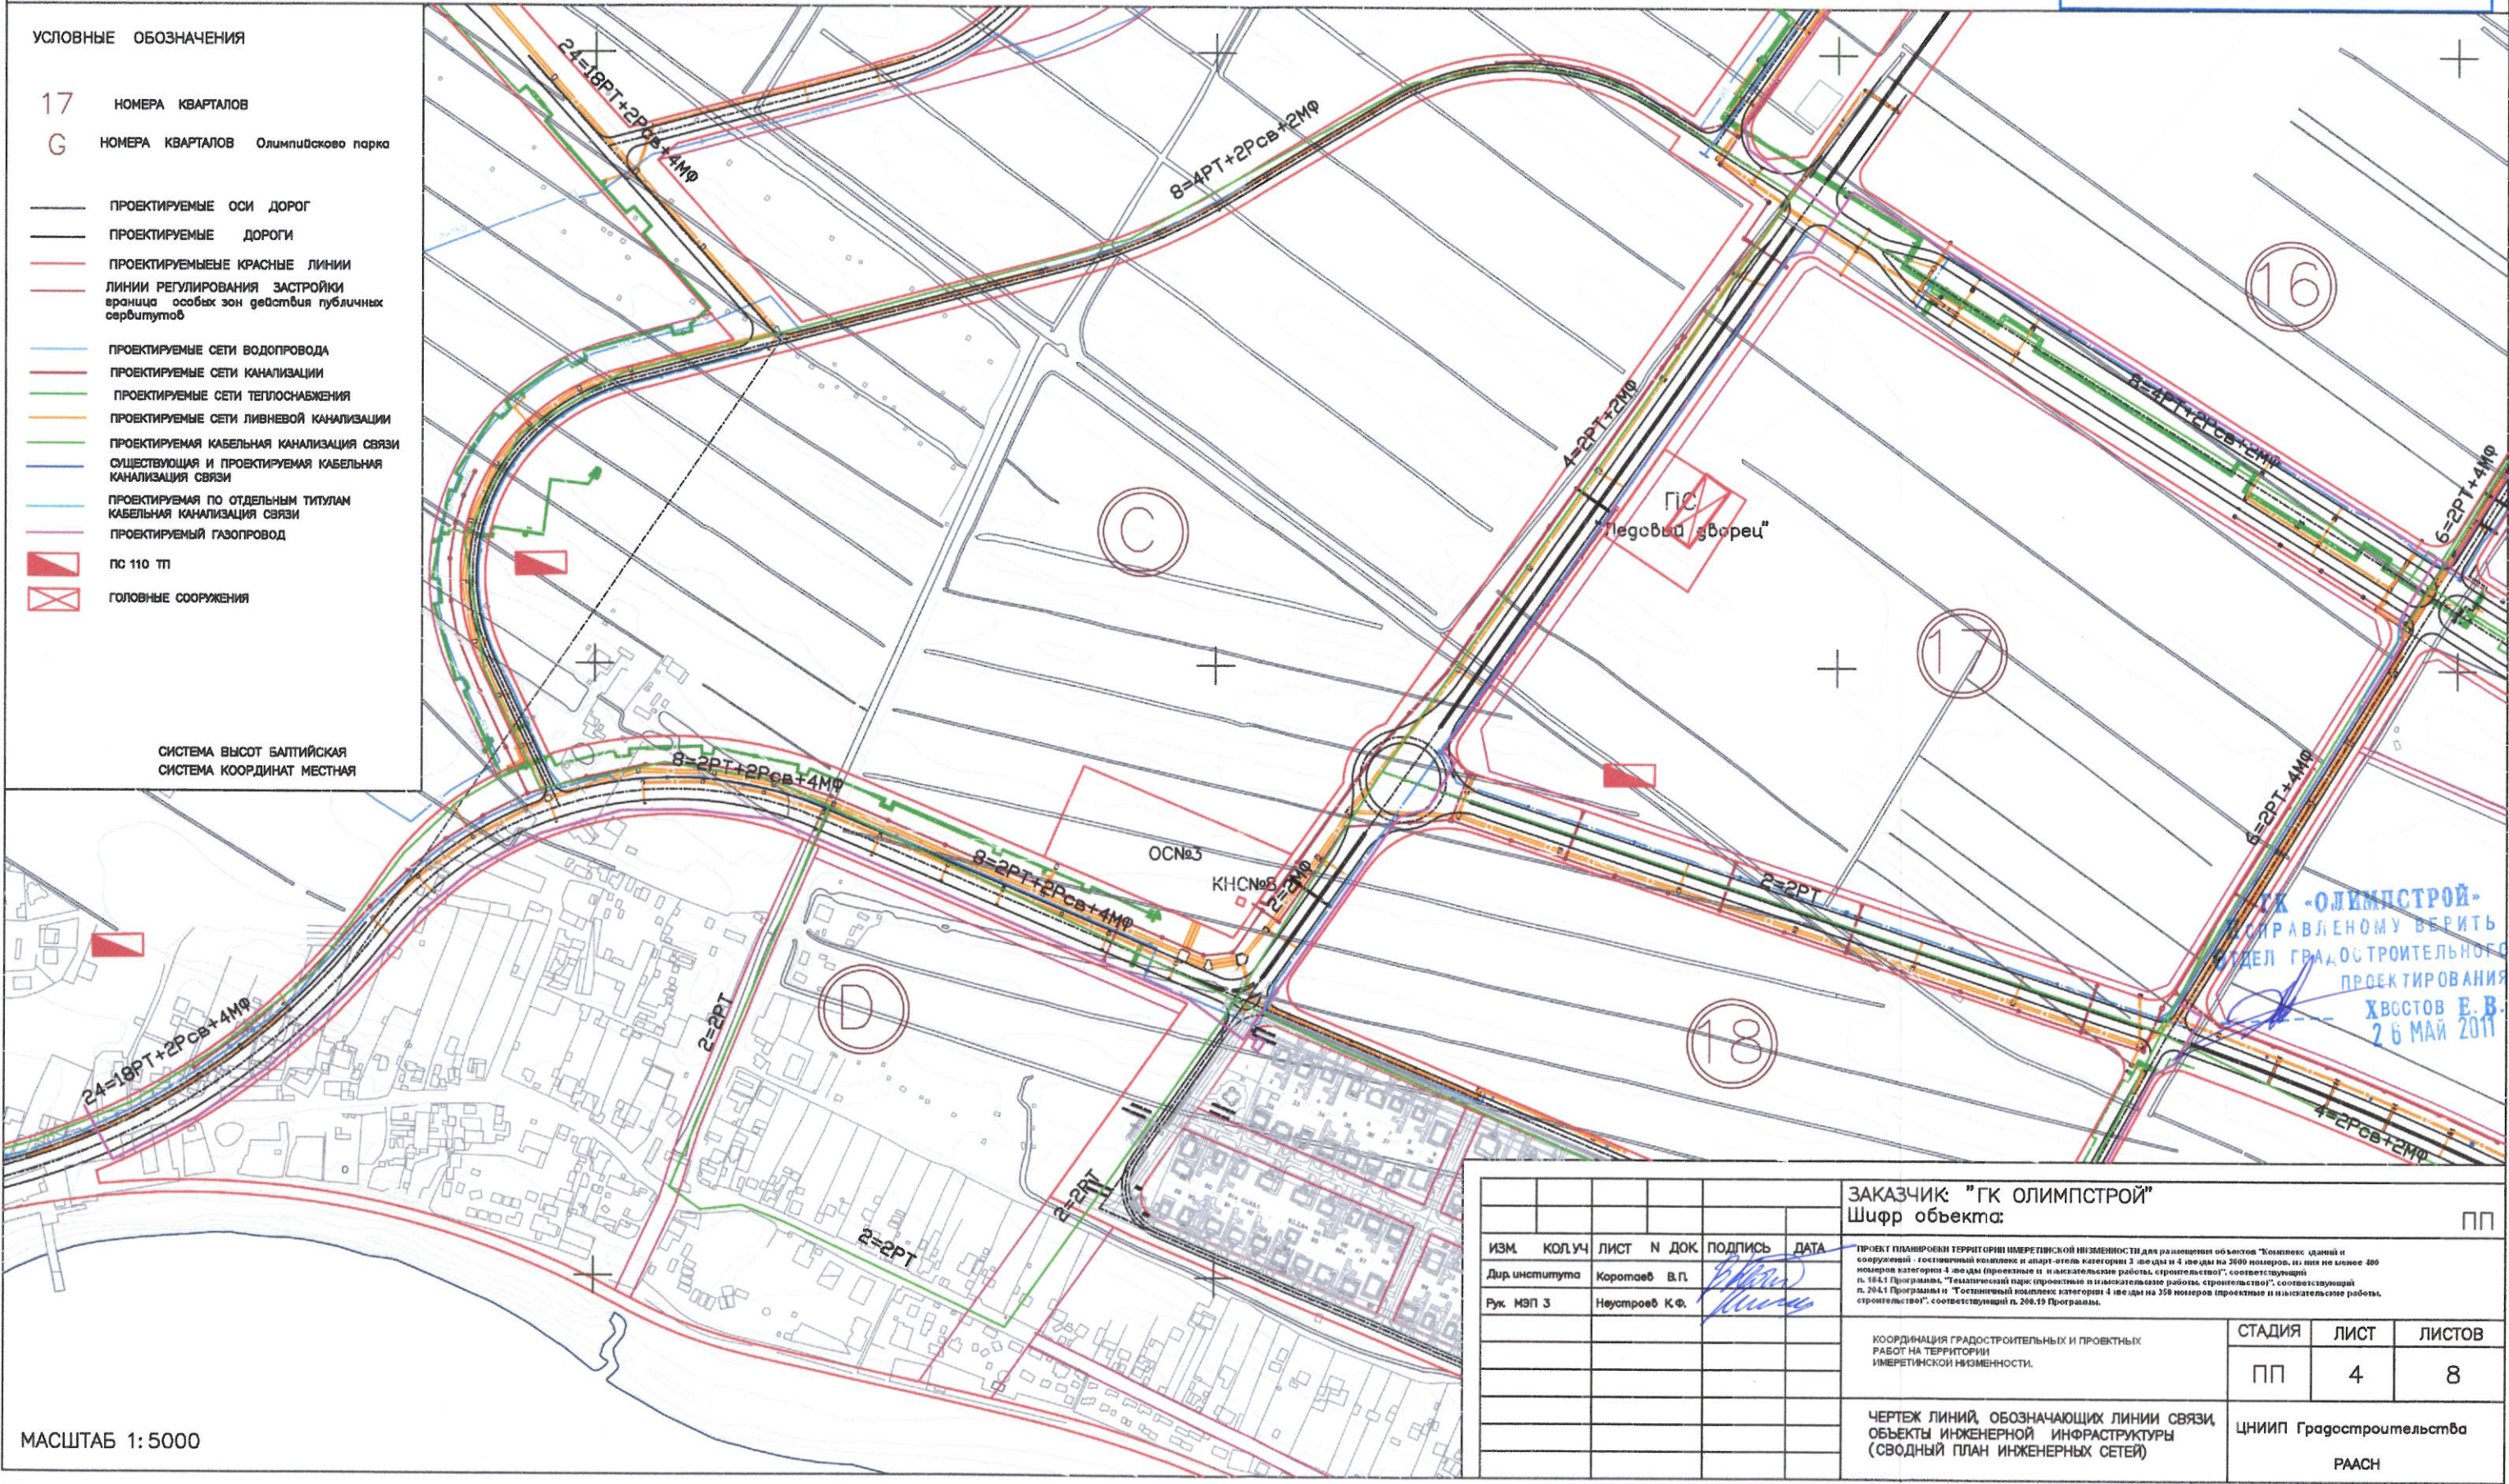

ГК «ОЛИМПСТРОЙ»
ПРИКАЗУ ВЕРИТЬ
УЧЕД ГРАДОСТРОИТЕЛЬНОГО
ПРОЕКТИРОВАНИЯ
ХВОСТОВ Е.В.
26 МАЙ 2011

МАСШТАБ 1:5000

ЗАКАЗЧИК: "ГК ОЛИМПСТРОЙ"						Шифр объекта: ПП		
ИЗМ.	КОЛ.УЧ.	ЛИСТ	N	ДОК.	ПОДПИСЬ	ДАТА	ПРОЕКТ ПЛАНИРОВКИ ТЕРРИТОРИИ ИМЕРЕТИНСКОЙ НИЗМЕННОСТИ для размещения объектов "Комплекс зданий и сооружений - гостиничный комплекс и апарт-отель категории 3 звезды и 4 звезды на 3600 номеров, из них не менее 400 номеров категории 4 звезды (проектные и изыскательские работы, строительство)", соответствующий п. 181.4 Программы, "Тематический парк (проектные и изыскательские работы, строительство)", соответствующий п. 204.1 Программы и "Гостиничный комплекс категории 4 звезды на 350 номеров (проектные и изыскательские работы, строительство)", соответствующий п. 200.19 Программы.	
Дир. института	Коротков	В.П.						
Рук. МЭП 3	Неустров	К.Ф.						
КООРДИНАЦИЯ ГРАДОСТРОИТЕЛЬНЫХ И ПРОЕКТИВНЫХ РАБОТ НА ТЕРРИТОРИИ ИМЕРЕТИНСКОЙ НИЗМЕННОСТИ.							СТАДИЯ	ЛИСТ
							ПП	4
ЧЕРТЕЖ ЛИНИЙ, ОБОЗНАЧАЮЩИХ ЛИНИИ СВЯЗИ, ОБЪЕКТЫ ИНЖЕНЕРНОЙ ИНФРАСТРУКТУРЫ (СВОДНЫЙ ПЛАН ИНЖЕНЕРНЫХ СЕТЕЙ)							ЛИСТОВ	8
							ЦНИИП Градостроительства	
							РААСН	