


ЧЕРТЕЖ МЕЖЕВАНИЯ ТЕРРИТОРИИ М 1:1000

Утверждено
приказом Министерства
регионального развития
Российской Федерации
Примечание
от «06» мая 2011 г. № 79-04

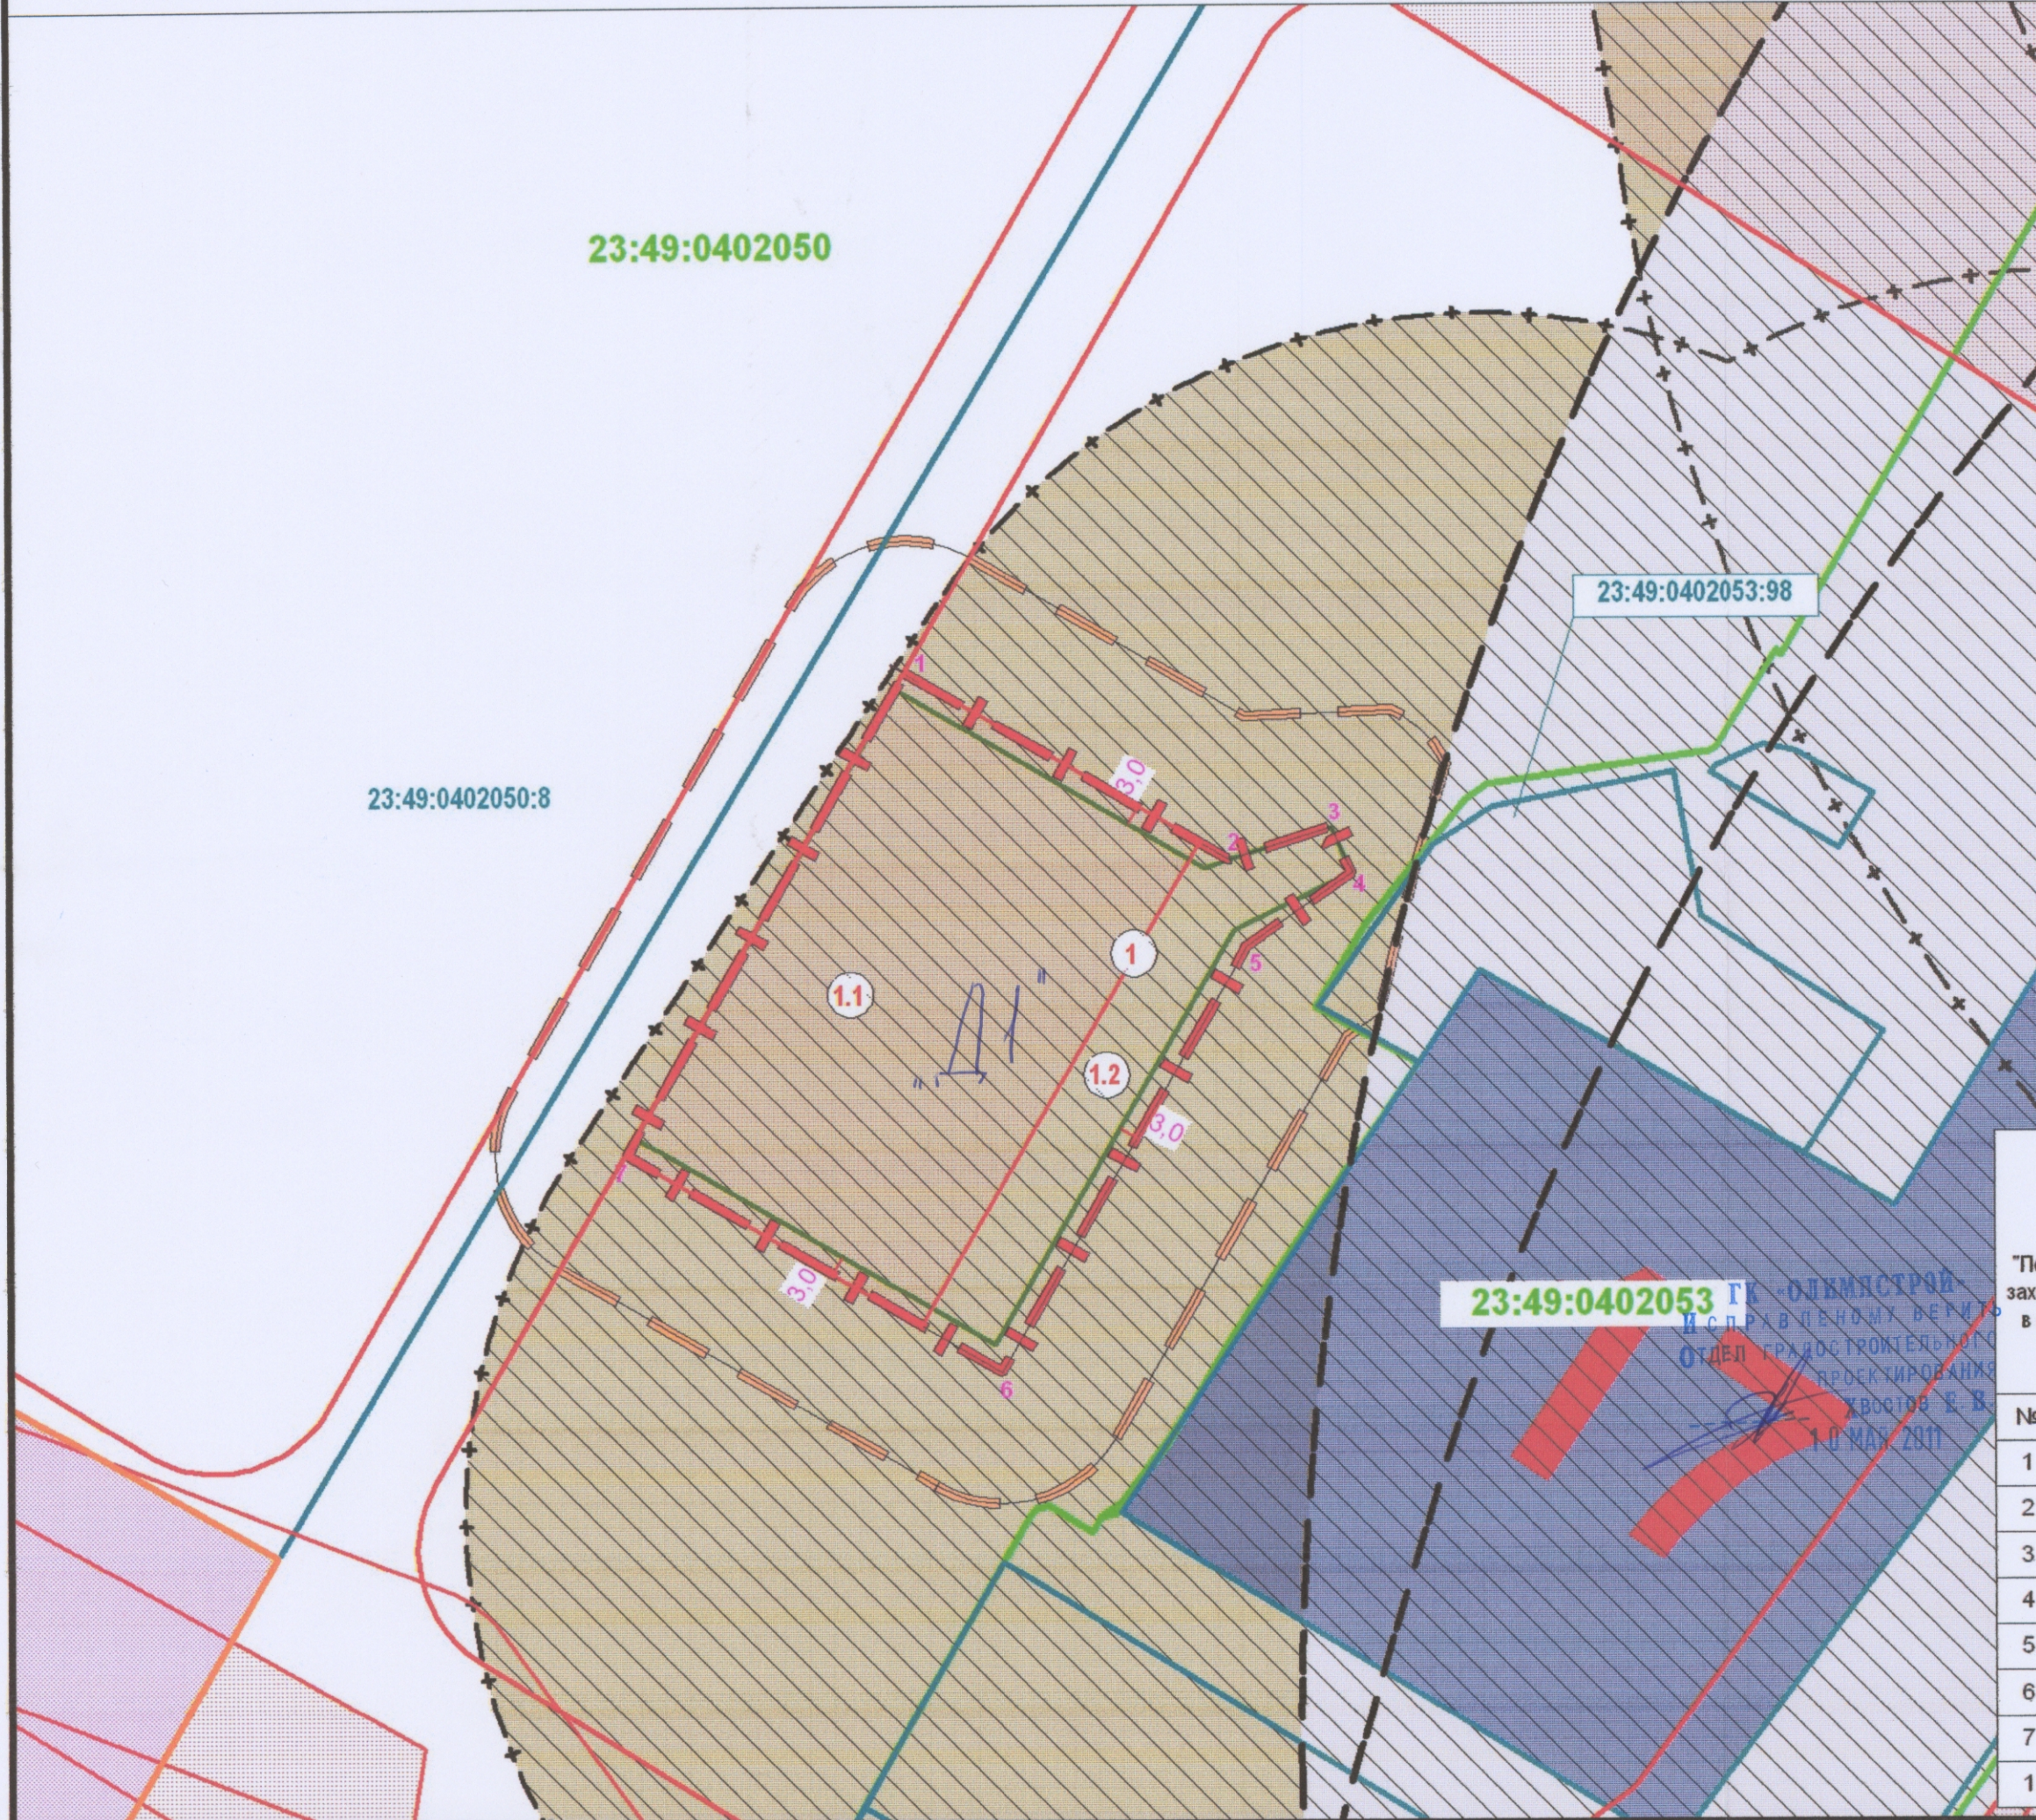

№№	Кадастровый номер	Информация о з/у	Площадь, кв.м	Примечание
1.		Общая площадь земельного участка для размещения олимпийского объекта, в том числе из земельных участков:	5761	
1.1		Земли государственной собственности в кадастровом квартале № 23:49:0402050, "Подстанция "Веселое" (110 кВ) с заходами линий электропередачи (проектные и изыскательские работы, строительство)". Участок Д1 - Постоянный отвод (ПС "Веселое"), п. 118 Программы. Утверждено приказом Минрегионразвития РФ от 30.09.2010 № 90-ОИ.	4420	
1.2		Земли государственной собственности в кадастровом квартале № 23:49:0402050	1341	

- Примечания:
- Принятая система координат - МСК г. Сочи.
 - Проектируемый олимпийский объект полностью расположен: в зоне "Д" - зона ограничений по высоте зданий и сооружений; в зоне особого градостроительного и архитектурного контроля; в зоне ограничений от возможных чрезвычайных ситуаций (зона "ОГП-О" - территория развития оползней); в зоне "ГСО-II" - II зона округа горно-санитарной охраны курорта; в зоне прилегающих территорий к олимпийским объектам Программы.
 - Границы территории объектов культурного наследия в границах проекта межевания отсутствуют.
 - Санитарно-защитная зона проектируемого олимпийского объекта совпадает с границами проекта планировки и составляет 20 м. от границы проектируемого участка (в соответствии с п. 6.3 гл. VI СанПиН 2.2.1/2.1.1.1200-03)

УСЛОВНЫЕ ОБОЗНАЧЕНИЯ	
	Границы проекта межевания
	Границы земельного участка для размещения олимпийского объекта
	Красные линии существующие
	Границы з/у, состоящих на кадастровом учете
23:49:0402050	Кадастровый номер квартала
23:49:0402050:8	Кадастровый номер участка
15	Номера точек обхода проектируемого земельного участка
	Зона "С33-П" - санитарно-защитные зоны от производственных предприятий (Для размещения и эксплуатации железнодорожного тулика с устройством прирельсовых складов инертных материалов и производственной базы). (ПЗиЗ Муниципального образования город-курорт Сочи, 2009г.)
	Линия регулирования застройки
	Границы кадастрового квартала
3.0	Расстояние, (м)
	Объект Программы

Каталог координат точек обхода границ участка для размещения олимпийского объекта "Подстанция "Веселое" (110 кВ) заходами линий электропередачи в местной системе координат Площадь з/у 5761 кв.м.

№	X	Y
1	22888,51	80241,15
2	22859,82	80290,55
3	22864,77	80306,12
4	22857,66	80309,29
5	22846,62	80293,33
6	22781,79	80255,66
7	22815,01	80198,47
1	22888,51	80241,15

МИНРЕГИОН РОССИИ
Директор Департамента координации подготовки к Олимпийским играм А.И. Захарова
от «06» 06 2011г.

ГК «ОЛИМПСТРОЙ»
СОГЛАСОВАНО
ОТДЕЛ ГРАДОСТРОИТЕЛЬНОГО ПРОЕКТИРОВАНИЯ
Хвостов Е.В.
10 МАЙ 2011

Договор № 1/01-108/0012					
Корректировка документации по планировке территории (проект планировки и проект межевания) олимпийского объекта: "Подстанция "Веселое" (110 кВ) с заходами линий электропередачи (проектные и изыскательские работы, реконструкция, строительство), п. 118 Программы (л. 11)					
изм.	кол.уч.	лист	№ док.	подпись	дата
Нач. ОПРИРГ	Кузьма И.Н.				
Исполнитель	Деева Е.В.				
ТОМ 3. Проект межевания территории			Стадия	Лист	Листов
Чертеж межевания территории М 1:1000. Регламенты. Экспликация. Условные обозначения. Каталог координат.			П1		

ГК «ОЛИМПСТРОЙ»
Муниципальное унитарное предприятие
ОТДЕЛ ГРАДОСТРОИТЕЛЬНОГО ПРОЕКТИРОВАНИЯ
Хвостов Е.В.
10 МАЙ 2011