


Чертёж межевания территории для размещения объекта "Пятизвёздочный комплекс "Малый Ахун" на 1300 номеров в Имеретинской низменности", соответствующего пункту №199 Программы, утвержденной Постановлением Правительства РФ от 29.12.2007 №991(в редакции Постановления Правительства РФ от 27.07.2009 г. №613), в местной системе координат в рамках "Проекта межевания территории Имеретинской низменности"

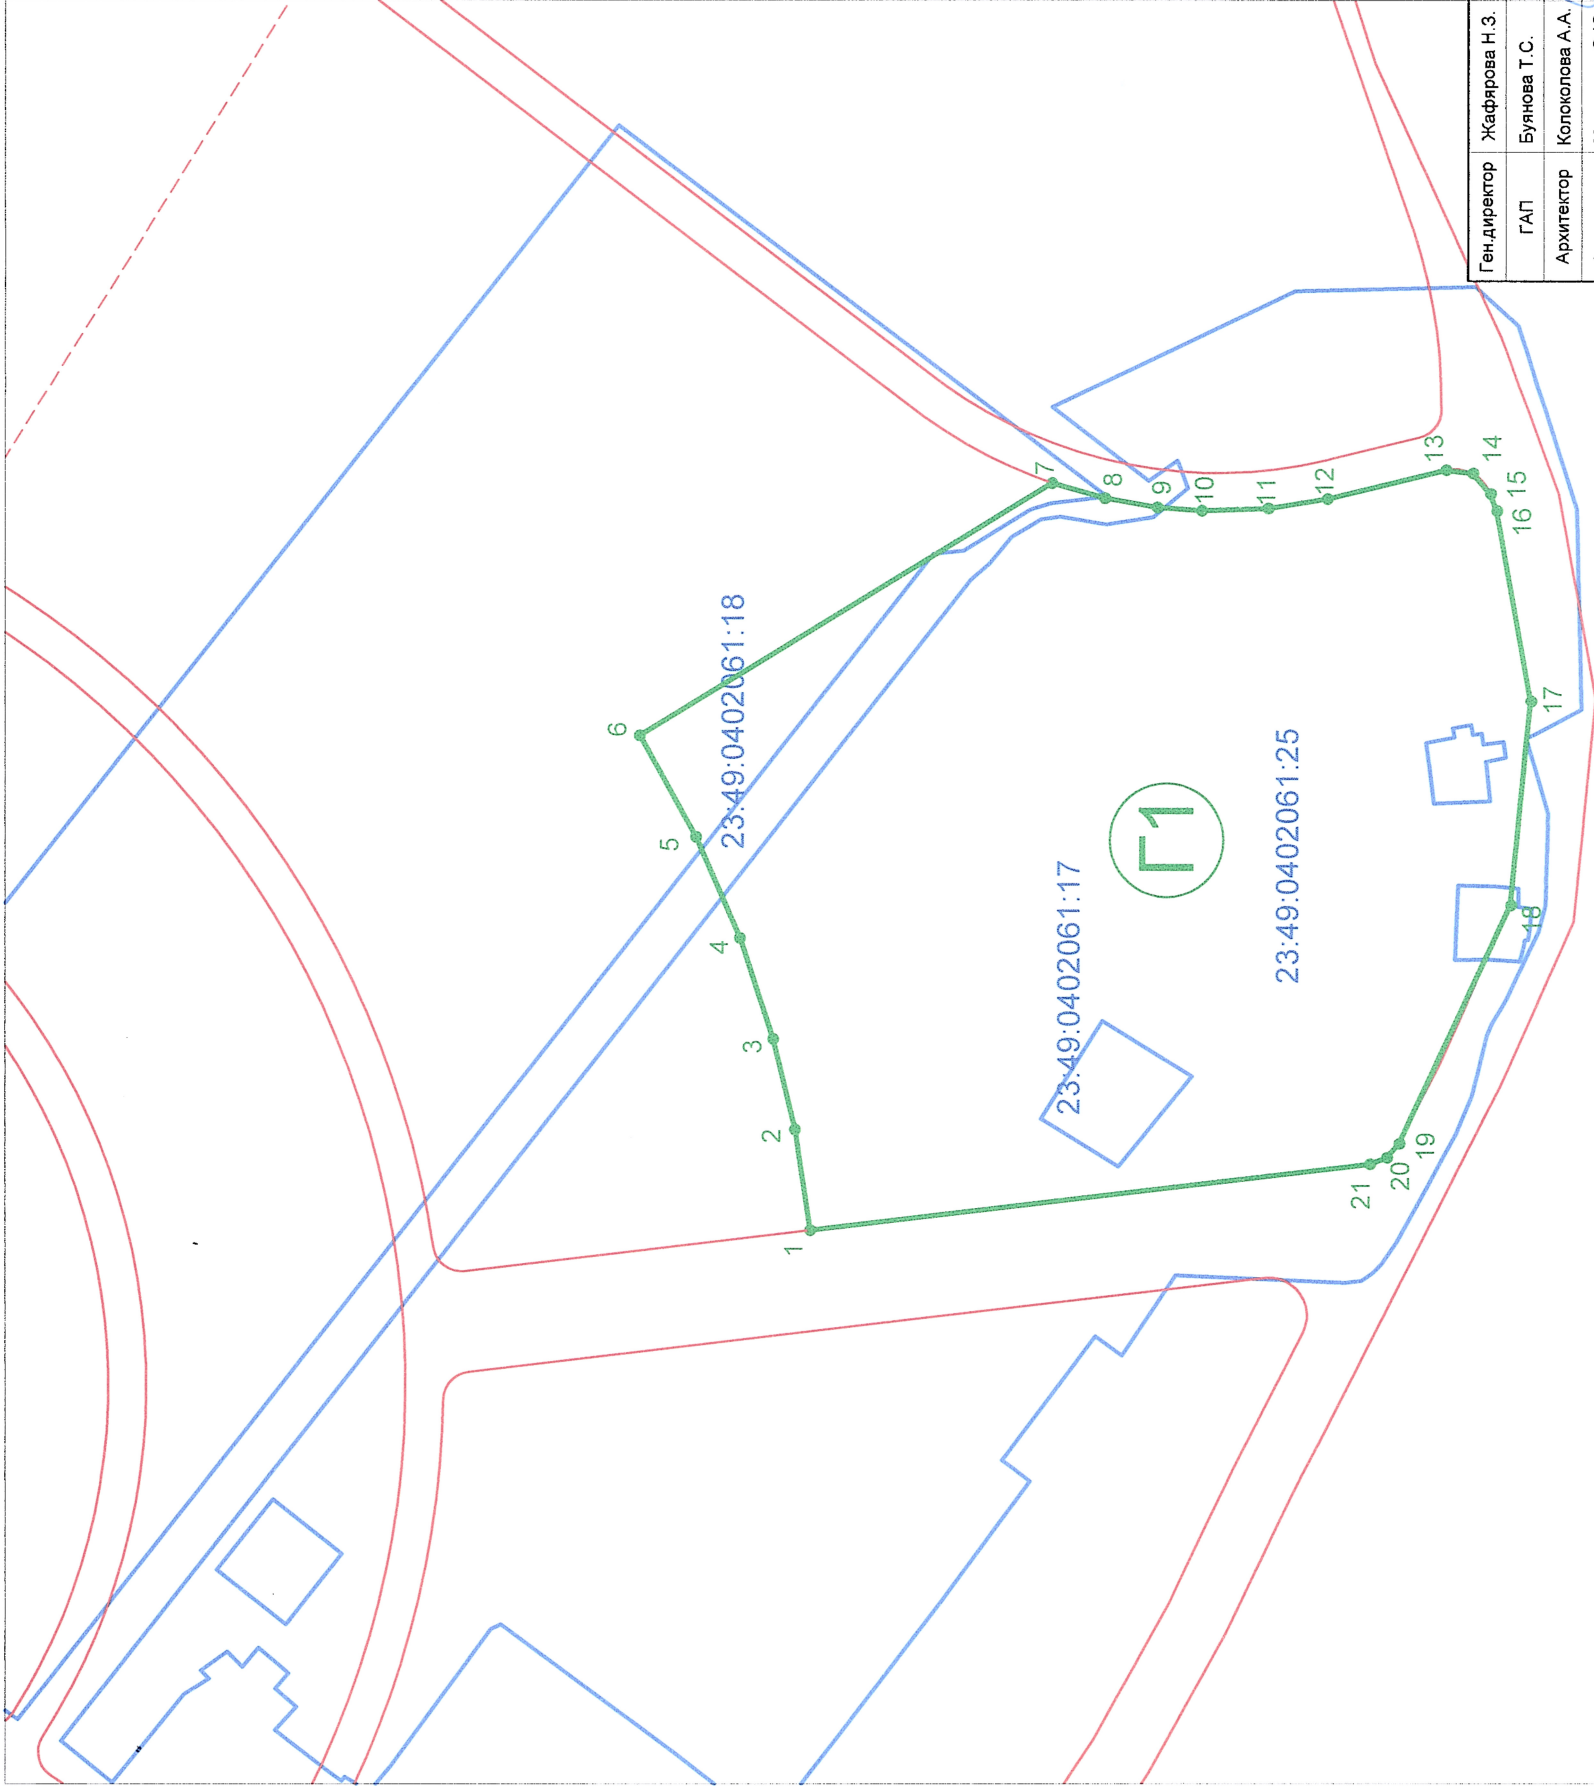

S уч-ка Г1 = 13,91 га (пятизвёздочного комплекса "Малый Ахун")

Межуемый участок находится в границах существующих участков:
кадастровый номер: 23:49:0402061:18,
категория: земли населённых пунктов
разрешенное использование: Для сельскохозяйственного использования
площадь: 237207 кв.м.,
вид права: Собственность субъекта РФ, Субъект Российской Федерации - Краснодарский край

кадастровый номер: 23:49:0402061:25,
категория: земли населённых пунктов,
разрешенное использование: Для сельскохозяйственного использования,
площадь: 278876 кв.м.,

кадастровый номер: 23:49:0402061:17,
категория: земли населённых пунктов,
разрешенное использование: фактически занимаемый насосной станцией второго подъема с резервуаром на отметке 3,3 м.,
площадь: 3168,00 кв.м.

Условные обозначения:

- Г1
- 1
- Границы формируемых земельных участков
- Линии градостроительного регулирования
- Линии ограничения застройки
- Границы существующих земельных участков

Номер участка

Номер точки
Границы формируемых земельных участков
Линии градостроительного регулирования
Линии ограничения застройки
Границы существующих земельных участков

Заказчик: ГК "Олимпстрой"

Ген.директор	Жафярова Н.З.
ГАП	Буянова Т.С.
Архитектор	Колоколова А.А.
Архитектор	Мишунина О.Ю.
Вед. спец.	Сухарь Р.В.

Проект: "Проект межевания территории Имеретинской низменности по отдельным участкам"

Раздел:

стадия	лист	листов
	1	1

Чертёж: Чертёж межевания территории для размещения объекта "Пятизвёздочный комплекс "Малый Ахун" на 1300 номеров в Имеретинской низменности", соответствующего пункту №199 Программы, утвержденной Постановлением Правительства РФ от 29.12.2007 №991(в редакции Постановления Правительства РФ от 27.07.2009 г. №613), в местной системе координат в рамках "Проекта межевания территории Имеретинской низменности"

Дата выпуска: 28.12.2009 г.

Утверждено
Дирекцией
линейного развития
Российской Федерации

2012 г. № 2-049

№ точки	Y	X	Дирекционный угол	Длина
1	80418.18	21952.51	81.37	53.72
2	80471.29	21960.57	76.66	2149.41
3	80519.36	21971.97	71.77	56.16
4	80572.70	21989.53	66.51	58.13
5	80626.01	22012.71	61.01	61.19
6	80679.54	22042.37	148.48	254.96
7	80812.84	21825.03	195.97	29.12
8	80804.83	21797.04	189.82	28.08
9	80800.04	21769.37	184.28	23.43
10	80798.30	21746.01	177.98	35.14
11	80799.54	21710.89	170.85	31.62
12	80804.56	21679.66	166.30	63.87
13	80819.69	21617.61	187.19	14.26
14	80817.91	21603.46	228.97	14.26
15	80807.15	21594.10	249.86	9.68
16	80798.06	21590.77	259.84	102.18
17	80697.48	21572.75	275.64	108.21
18	80589.79	21583.38	295.04	139.16
19	80463.70	21642.27	311.02	9.73
20	80456.36	21648.66	339.20	9.73
21	80452.90	21657.76	353.28	296.79

МИНРЕГИОН РОССИИ
Департамент
по реализации Программы
строительства олимпийских
объектов
«А6» 03 2012 г.
(лист)

СОГЛАСОВАНО
«ГК ОЛИМПСТРОЙ»
НАЧАЛЬНИК ОТДЕЛА
ГРАДОСТРОИТЕЛЬНОГО ПРОЕКТИРОВАНИЯ
НОВИКОВ А.П. 22.03.10

ЗАО ПРОЕКТНАЯ ФИРМА
ГРАДО