


Чертёж межевания территории для размещения объекта "Подстанция "Ледовый дворец" (110 кВ) с заходами линий электропередачи", соответствующего пункту №28 Программы, утвержденной Постановлением Правительства РФ от 29.12.2007 №991(в редакции Постановления Правительства РФ от 27.07.2009 г. №613), в местной системе координат в рамках "Проекта межевания территории Имеретинской низменности"

Утверждено
приказом Министерства
регионального развития
Российской Федерации
от «16» 04 2010 г. № 16-04

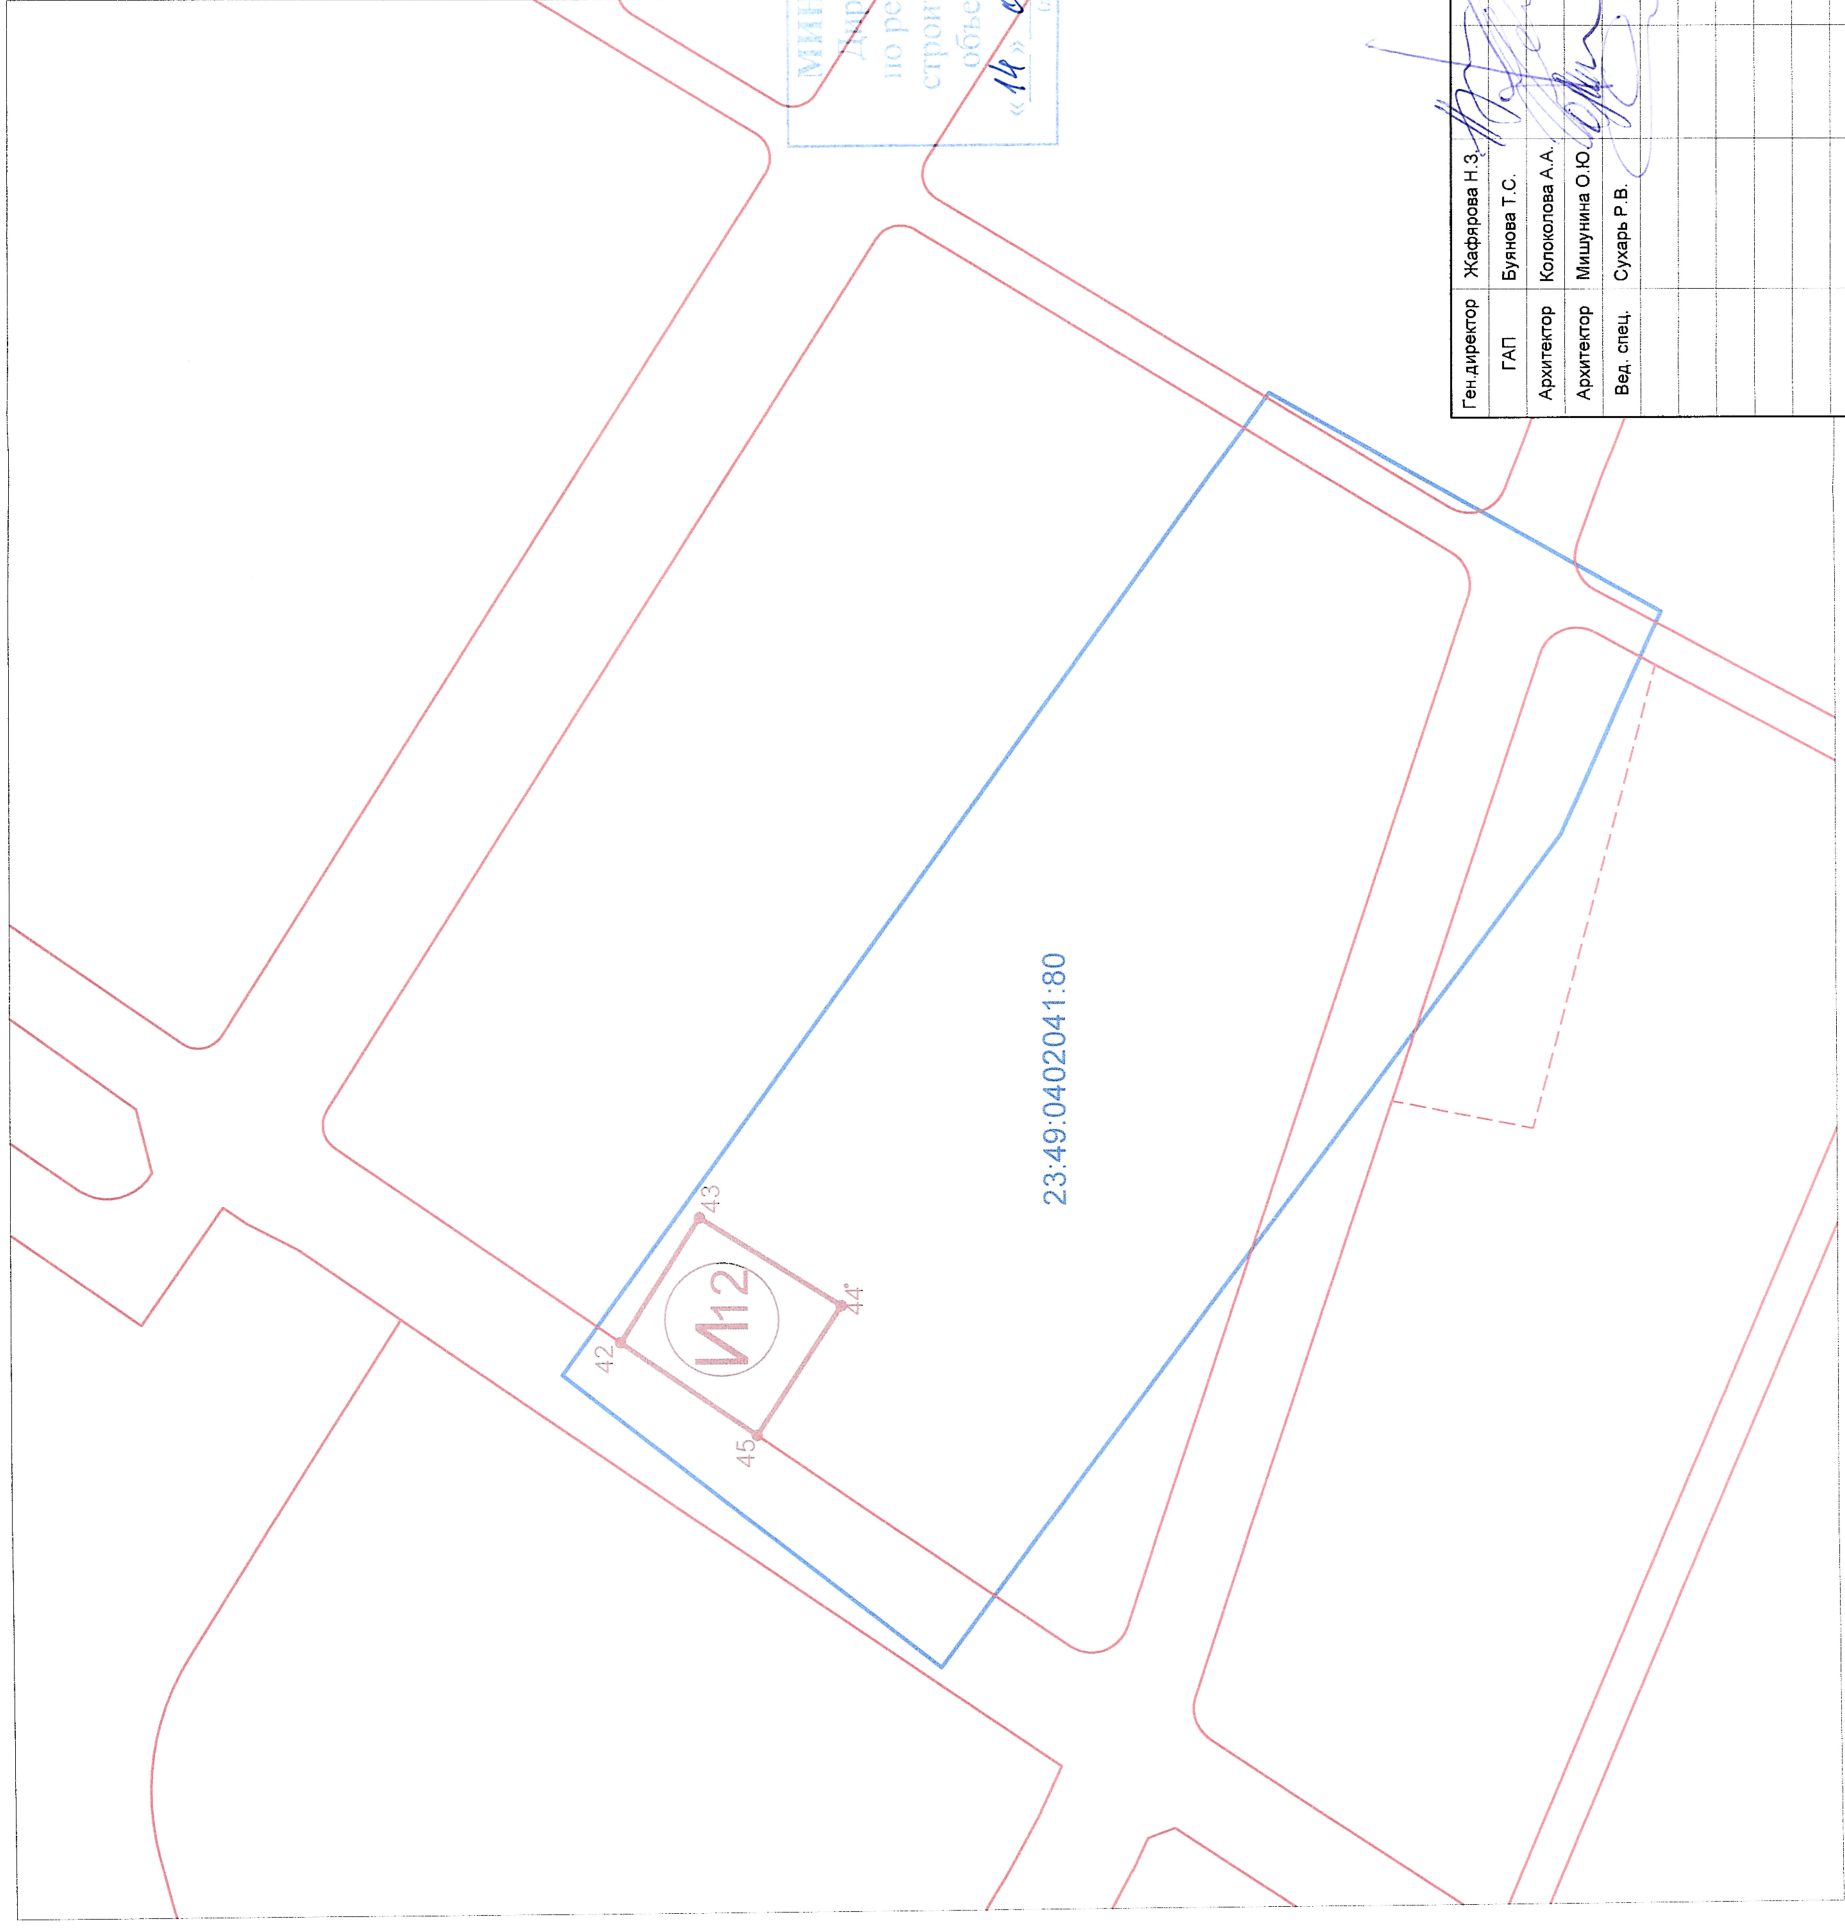

Каталог координат

№ точки	Y	X	Дирекционный угол	Длина линии
42	78860.88	23679.14	122.37	78.26
43	78926.99	23637.24	212.37	88.28
44	78879.72	23562.68	303.10	81.82
45	78811.18	23607.37	34.70	87.31

S уч-ка И12 = 0,7 га (участок под размещение подстанции "Ледовый дворец" (110кВ) с заходами линий электропередачи)

Межуемый участок находится в границах существующих участков: кадастровый номер: 23:49:04 02 041:80, категория: земли населённых пунктов, разрешенное использование: для размещения Олимпийских объектов (включая проектно-изыскательные работы), площадь: 168561 кв. м.

МИНРЕГИОН РОССИИ
Директор Департамента
по реализации Программы
строительства олимпийских
объектов
«14» 04 2010 г.
(дата)
А.И. Захарова

СОГЛАСОВАНО
«ГК ОЛИМПСТРОЙ»
НАЧАЛЬНИК ОТДЕЛА
ГРАДОСТРОИТЕЛЬНОГО ПРОЕКТИРОВАНИЯ
Ковыков А.П. 31.03.10

Условные обозначения:

И12

- Номер участка
- Номер точки
- Границы формируемого земельного участка
- Линии градостроительного регулирования
- Линии ограничения застройки
- Границы существующих земельных участков

Ген. директор	Жафярова Н.З.
ГАП	Буянова Т.С.
Архитектор	Колоколова А.А.
Архитектор	Мишулина О.Ю.
Вед. спец.	Сухарь Р.В.

Заказчик: ГК "Олимпстрой"

Проект: "Проект межевания территории Имеретинской низменности по отдельным участкам"

Раздел:

стадия	лист	листов
	1	1

ЗАО ПРОЕКТНАЯ ФИРМА

ГРАДО

Чертёж: Чертеж межевания территории для размещения объекта "Подстанция "Ледовый дворец" (110 кВ) с заходами линий электропередачи", соответствующего пункту №28 Программы, утвержденной Постановлением Правительства РФ от 29.12.2007 №991 (в редакции Постановления Правительства РФ от 27.07.2009 г. №613), в местной системе координат в рамках "Проекта межевания территории Имеретинской низменности".