


Утверждено
приказом Министерства
регионального развития
Российской Федерации
от 31.03.2011 г. № 45-ОД

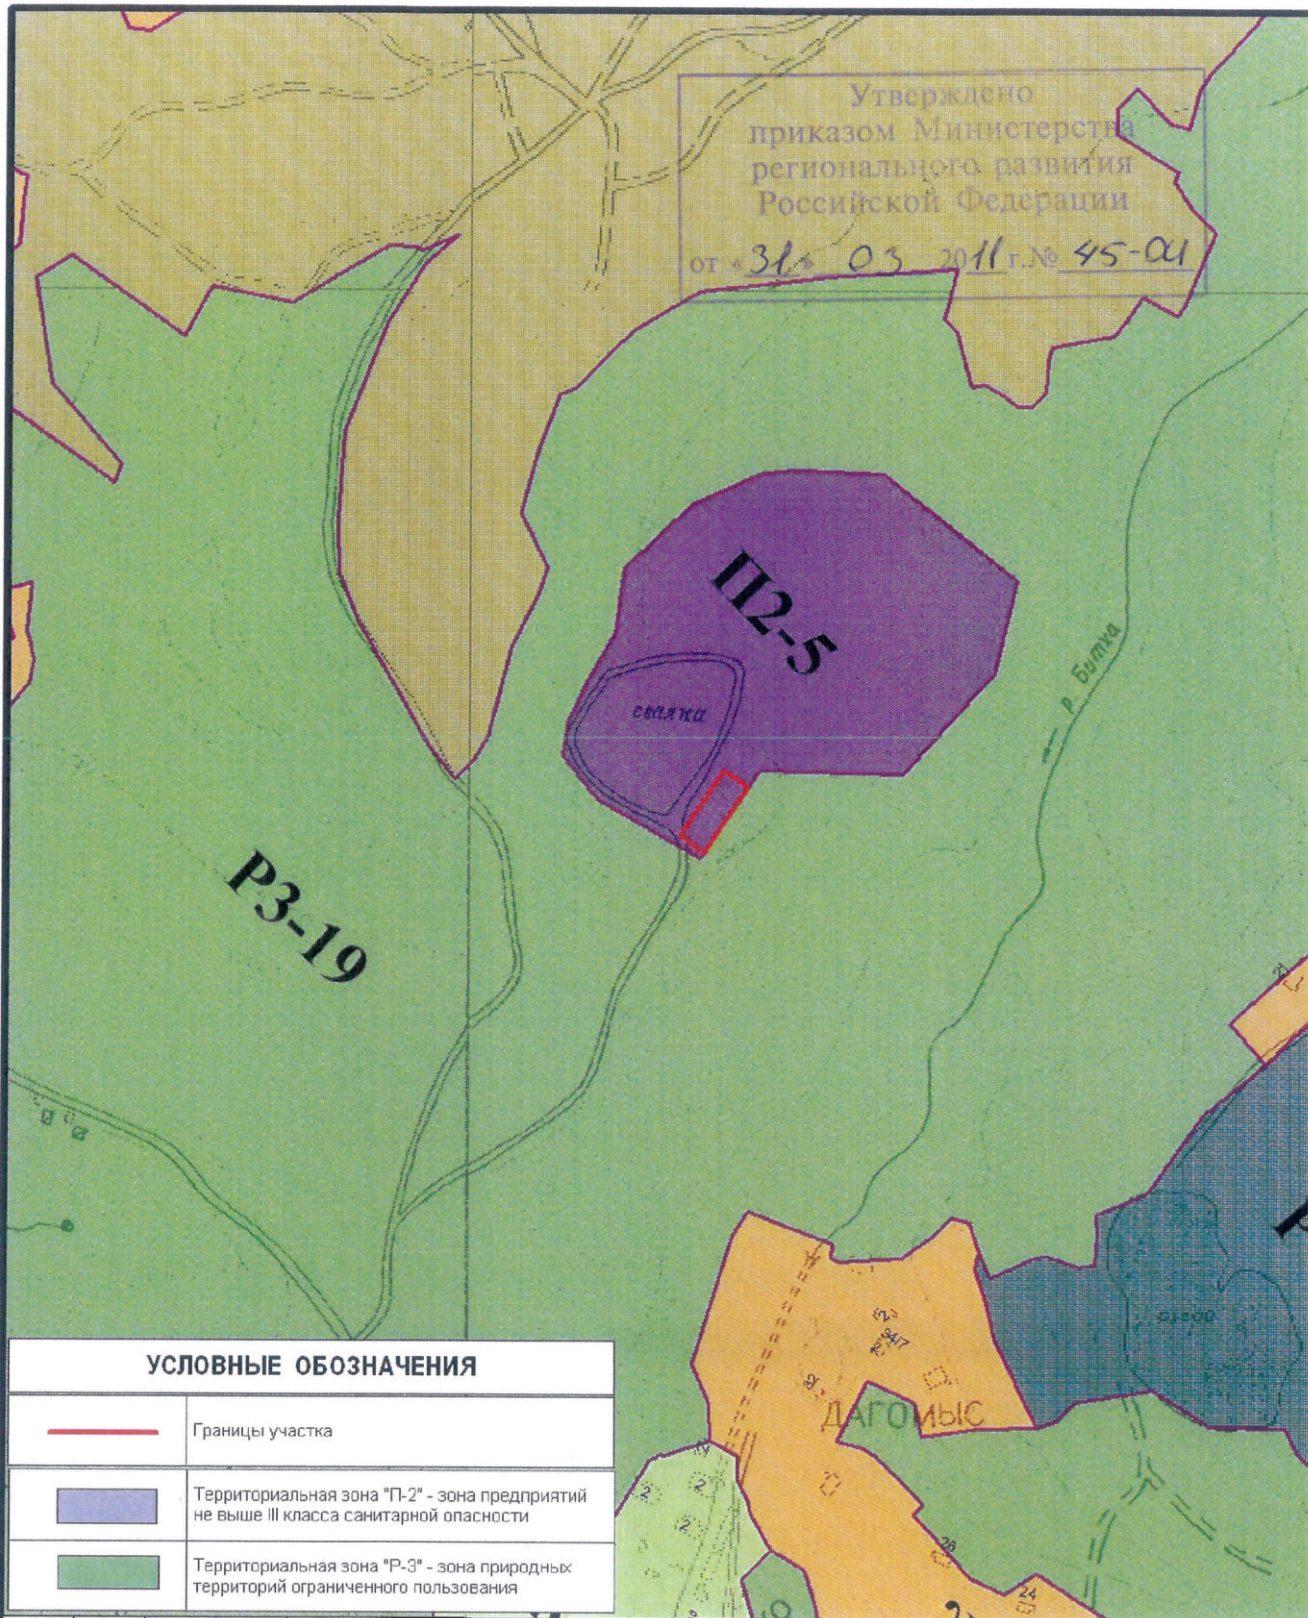

УСЛОВНЫЕ ОБОЗНАЧЕНИЯ

	Границы участка
	Территориальная зона "П-2" - зона предприятий не выше III класса санитарной опасности
	Территориальная зона "Р-3" - зона природных территорий ограниченного пользования

изм.	коп.уч.	лист	№ док.	подпись	дата
Нач. ОПРИГ	Кузьма И.Н.				
Исполнитель	Вороничева Е.Ф.				

Градостроительный план земельного участка по объекту: "Комплекс по утилизации биологических отходов (проектные и изыскательские работы, строительство)", пункт 165 Программы... в Лазаревском районе г. Сочи

ГК-ОЛИМПСТРОЙ
СОГЛАСОВАНО
ВЕДУЩИЙ ИНЖЕНЕР ОТДЕЛА
ГРАДОСТРОИТЕЛЬНОГО ПРОЕКТИРОВАНИЯ
ТАРАСЕВ АКАЗЧИК-ГК "Олимпстрой"
09.03.2011

Стадия	Лист	Листов
	ГрП-2	4

Карта градостроительного зонирования
(Фрагмент). М 1:5000. Условные обозначения.

Муниципальное унитарное предприятие
г. Сочи
Муниципальный институт развития