

ЧЕРТЕЖ МЕЖЕВАНИЯ ТЕРРИТОРИИ М 1:500

ЗЕМЕЛЬНЫЕ УЧАСТКИ, ПОСТАВЛЕННЫЕ НА КАДАСТРОВЫЙ УЧЕТ И РАСПОЛАГАЕМЫЕ В ГРАНИЦАХ ОЛИМПИЙСКОГО ОБЪЕКТА

№№	Кадастровый номер	Информация о з/у	Площадь, кв.м	Размер ограничения, кв.м.	Примечание
1.		Общая площадь земельного участка для размещения олимпийского объекта, в том числе из земельных участков:		2489	
1.1	23:49:0205013:20	Земельный участок в государственной собственности площадью 42084 кв.м. Постоянное бессрочное пользование. Центр оперативного реагирования и специальных мероприятий в области обеспечения безопасности дорожного движения Министерства внутренних дел Российской Федерации. Данные государственного кадастра недвижимости.	42084	2489	

УСЛОВНЫЕ ОБОЗНАЧЕНИЯ

	Границы проекта межевания		Линия регулирования застройки
	Границы земельного участка для размещения олимпийского объекта		Границы кадастрового квартала
	Красные линии (согласно ДПП п. 53 Программы строительства олимпийских объектов "Автомобильные дороги на улицах Донской и Пластунской (проектные и изыскательские работы, реконструкция)". Приказ Минрегионразвития РФ от 13.11.2009 № 509), подлежащие отмене.		Расстояние, (м)
	Красные линии (проектируемые)		Номера точек обхода проектируемого земельного участка
	Красные линии (существующие)		Охранная зона существующих инженерных коммуникаций
	Границы з/у, состоящих на кадастровом учете		Зона акустического дискомфорта (ПЗиЗ Муниципального образования город-курорт Сочи, 2009г.)
	Кадастровый номер квартала		Зона охраны водных объектов (зона "ВД" - водоохранная зона). ПЗиЗ Муниципального образования город-курорт Сочи, 2009г.)
	Кадастровый номер участка		Зона "ОГП-О" - территория развития оползней (ПЗиЗ Муниципального образования город-курорт Сочи, 2009г.)


Каталог координат точек обхода границ участка для размещения олимпийского объекта: "Логистический транспортный центр в г. Сочи по контролю и управлению пассажиропотоками и движением грузов" в местной системе координат. Площадь з/у 2489 кв.м.

№	X	Y
1	46665,86	59726,77
2	46670,58	59712,43
3	46649,81	59705,65
4	46650,97	59676,86
5	46618,51	59675,33
6	46618,05	59686,49
7	46564,45	59684,53
8	46562,99	59692,99
1	46665,86	59726,77

Примечания:

- Принятая система координат - МСК г. Сочи.
- Проектируемый олимпийский объект расположен:
  - в санитарно-защитной зоне от техногенных стационарных источников (зона акустического дискомфорта);
  - в зоне охраны водных объектов (зона "ВД" водоохранная зона);
  - в зоне "ТСО-II" - II зона округа горно-санитарной охраны курорта;
  - в зоне ограничений от возможных чрезвычайных ситуаций 2 (зона "ОГП-О" - территория развития оползней).
- Границы территории объектов культурного наследия в границах проекта межевания отсутствуют.
- Предложения по корректировке красных линий ул. Пластунская (п. 53 Программы строительства олимпийских объектов "Автомобильные дороги на улицах Донской и Пластунской (проектные и изыскательские работы, реконструкция)" см. ТОМ 3 "Межевание", лист ГП-2.

ЧЕРТЕЖ ГРАНИЦ ЗОН С ОСОБЫМИ УСЛОВИЯМИ ИСПОЛЬЗОВАНИЯ ТЕРРИТОРИИ. М 1:1000

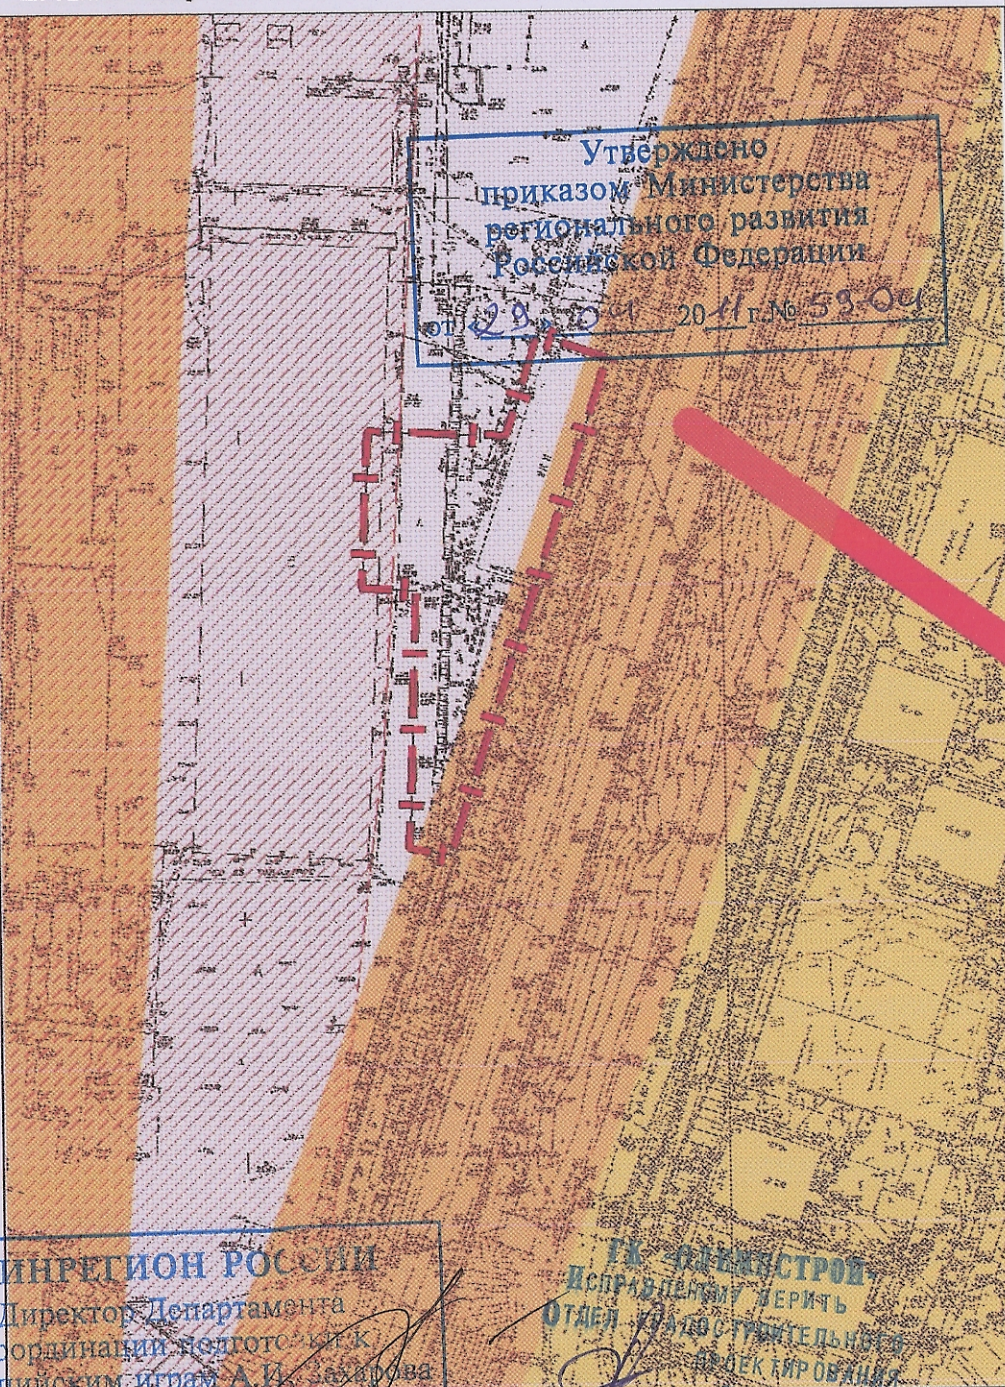

МИНРЕГИОН РОССИИ  
Директор Департамента координации подготовки к Олимпийским играм А.И. Захарова  
от «28» 04 2011 г. (подпись)

И.А. КОЗЛОВ  
Исполнительный директор  
Хвостов Е.В.  
15 АПР 2011

Договор № 03-1/1-2602

Документация по планировке (проект планировки и проект межевания) олимпийского объекта: "Логистический транспортный центр в г.Сочи по контролю и управлению пассажиропотоками и движением грузов (проектные и изыскательские работы, строительство)" п. 66.2 Программы						Стадия	Лист	Листов
изм.	кол.уч.	лист	№ док.	подпись	дата	ТОМ 1. Проект межевания территории		
Нач. ОПРИГ	Кузьма И.Н.					ГП-1		
Исполн.	Деева Е.В.					Муниципальное унитарное предприятие г.Сочи Муниципальный институт землеустройства		