


ПРОЕКТ ПЛАНИРОВКИ ТЕРРИТОРИИ ИМЕРЕТИНСКОЙ НИЗМЕННОСТИ для размещения объектов «Главный медиацентр (пресс-, телецентр), включая комплексы зданий и сооружений для размещения представителей средств массовой информации с уровнем сервисного обслуживания 3 звезды на 600 мест и на 4200 номеров, Имеретинская низменность (проектные и изыскательские работы, строительство)» (участки Ш1 и Ш2), соответствующего пункту №17 Программы, «Комплекс зданий и сооружений с уровнем сервисного обслуживания категории 3 звезды на 285 номеров, Адлерский район, Имеретинская низменность (проектные и изыскательские работы, строительство)», соответствующего пункту №200.13 Программы, утвержденной Постановлением Правительства РФ от 29.12.2007г. №997 (в редакции Постановления Правительства РФ от 23.12.2010г. №1103), и объекта с шифром № 3-1 Перечня шифров олимпийских объектов, включенных в раздел «Объекты безопасности» подпрограммы «Строительство и реконструкция объектов для развития города Сочи как горноклиматического курорта» Программы строительства

ЧЕРТЕЖ ПЛАНИРОВКИ ТЕРРИТОРИИ, ОТОБРАЖАЮЩИЙ ЛИНИИ СВЯЗИ, ОБЪЕКТЫ ИНЖЕНЕРНОЙ ИНФРАСТРУКТУРЫ

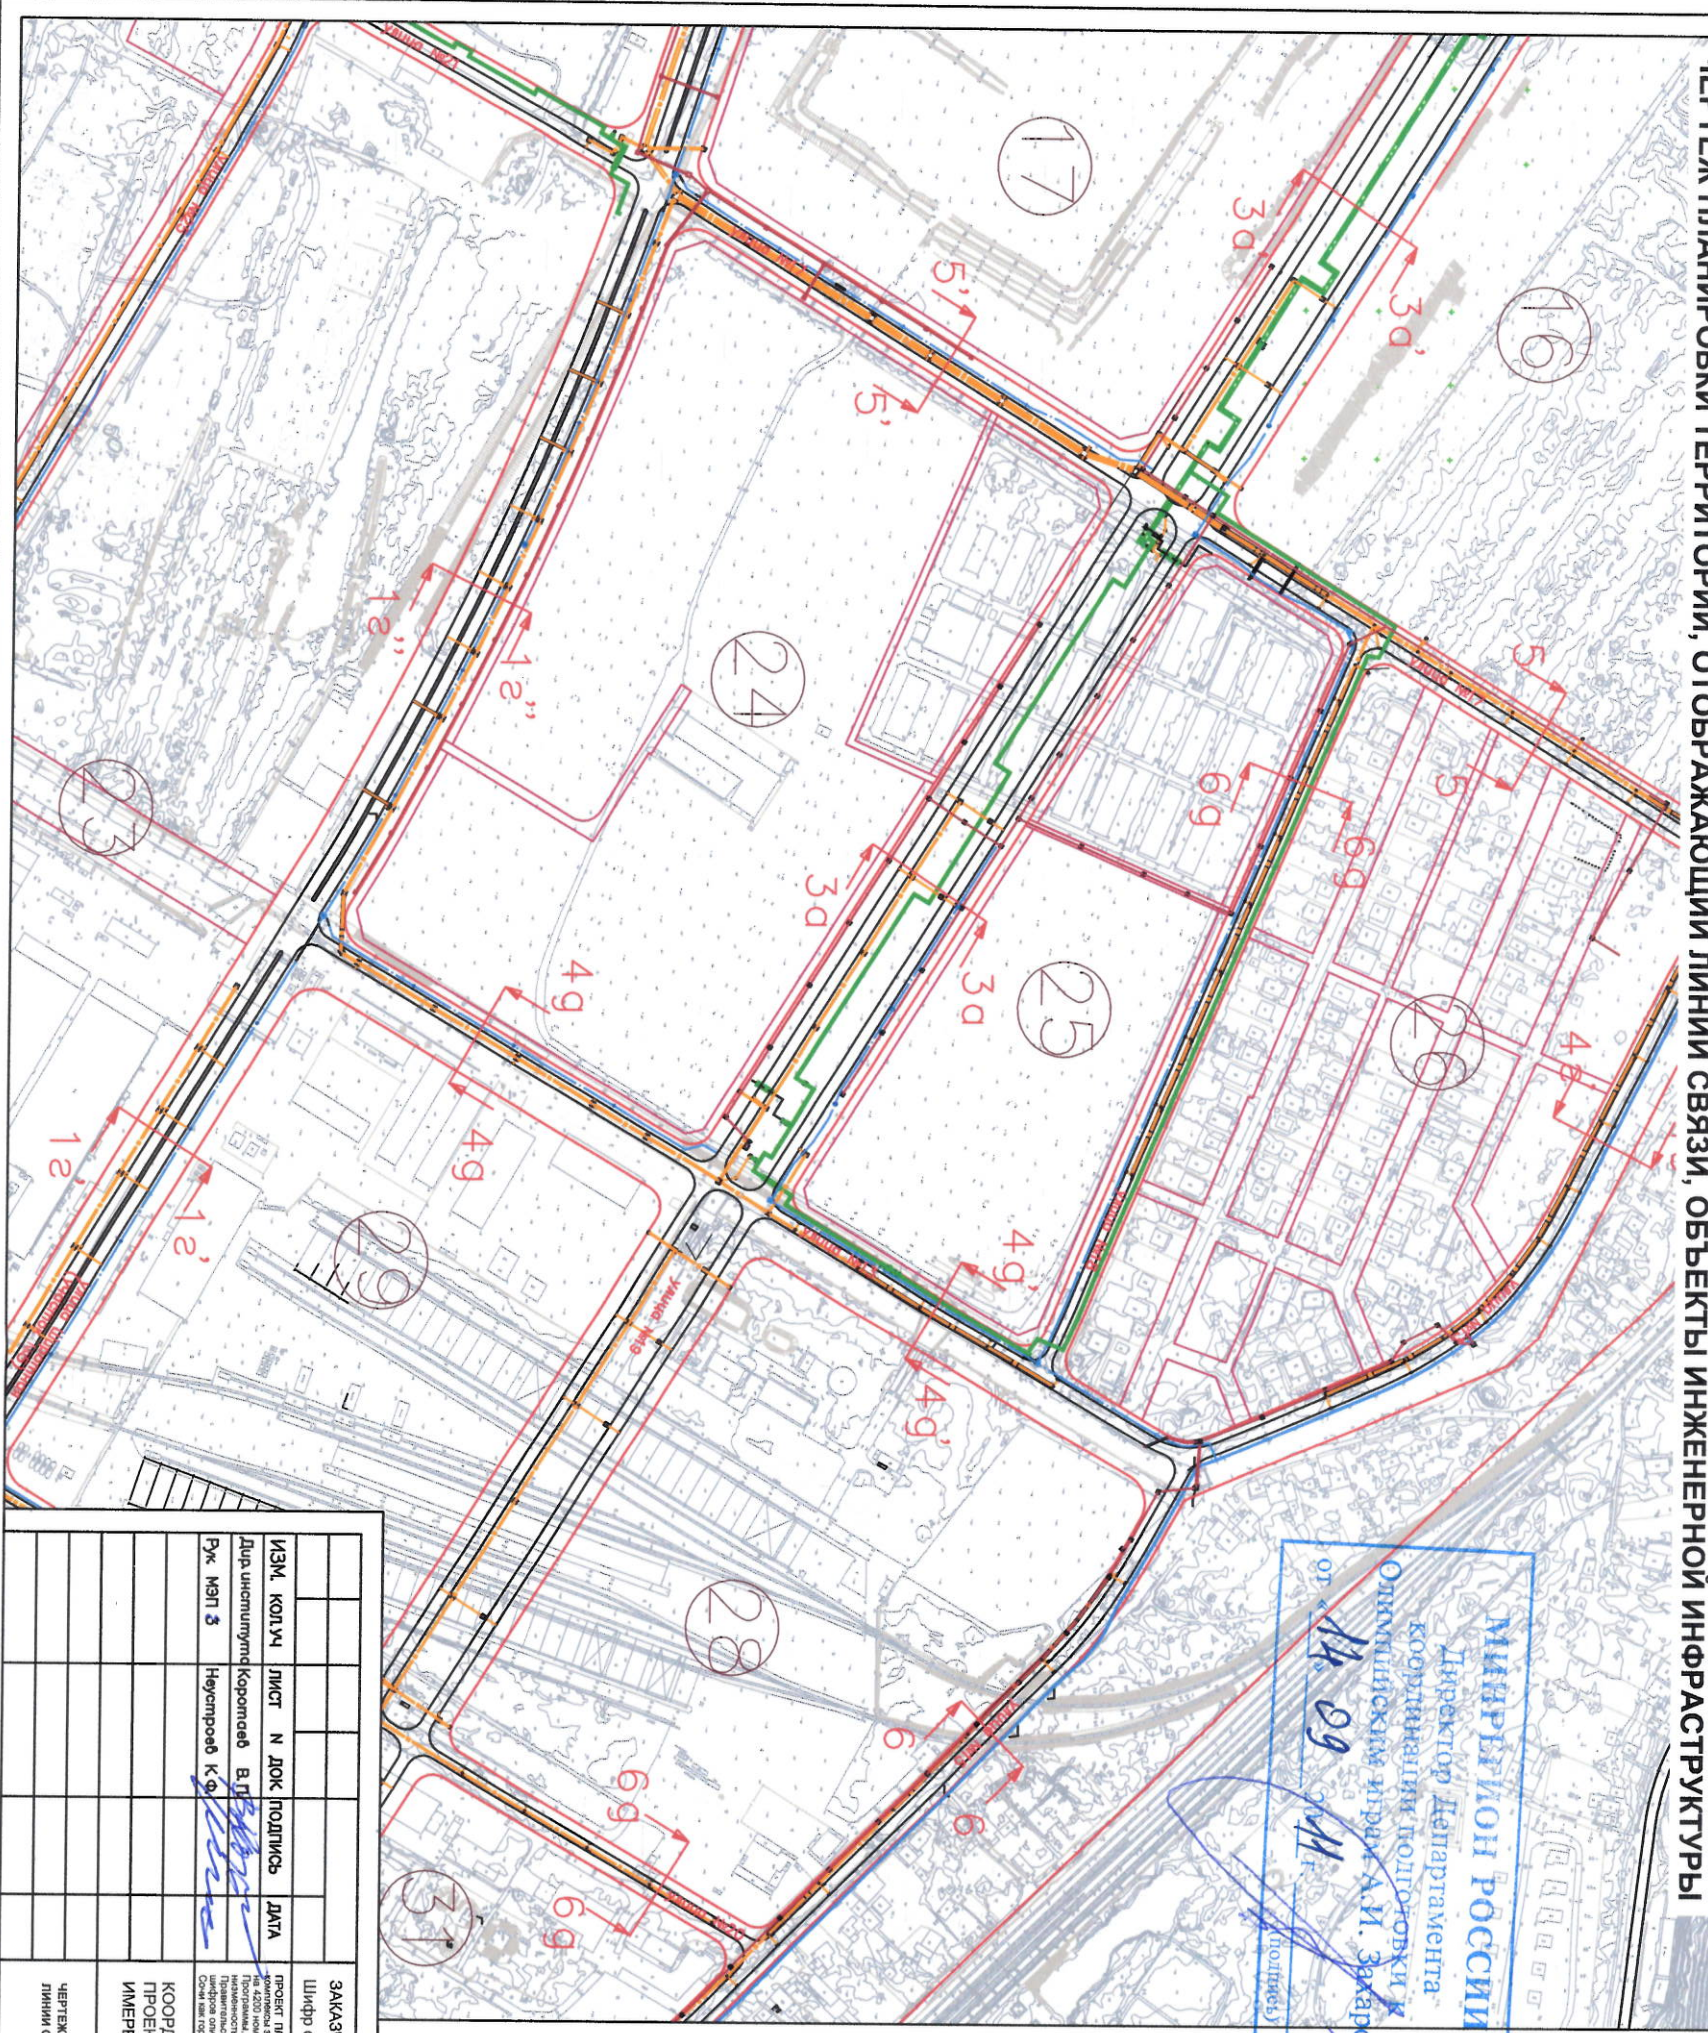

МИНИСТЕРСТВО
Директор Департамента
координации подготовки
олимпийских объектов
от 14.09.2011
(подпись)

Утверждено
приказом Министерства
регионального развития
Российской Федерации
от 16.09.2011 г. № 130-ОИ

- УСЛОВНЫЕ ОБОЗНАЧЕНИЯ
- 1
НОМЕРА КВАРТАЛОВ
- ПРОЕКТИРУЕМЫЕ ДОРОГИ
- ДЕЙСТВУЮЩИЕ КРАСНЫЕ ЛИНИИ
- ЛИНИИ РЕГУЛИРОВАНИЯ ЗАСТРОЙКИ
граница зон действия
публичных сервитутов
- ПРОЕКТИРУЕМЫЕ СЕТИ ВОДОПРОВОДА
- ПРОЕКТИРУЕМЫЕ СЕТИ КАНАЛИЗАЦИИ
- ПРОЕКТИРУЕМЫЕ СЕТИ ТЕПЛОСНАБЖЕНИЯ
- ПРОЕКТИРУЕМЫЕ СЕТИ ЛИНЕВОВОЙ
КАНАЛИЗАЦИИ (ВОДОСТОКИ)

СОГЛАСОВАНО
ГЛАВНЫЙ ИНЖЕНЕР
ОТ ДЕЛА
ГРАДОСТРОИТЕЛЬНОГО ПРОЕКТИРОВАНИЯ
Ю.А. ГОДОВЕД 15.08.2011

СИСТЕМА ВЬСОТ БАЛТИЙСКАЯ
СИСТЕМА КООРДИНАТ МЕСТНАЯ

МАСШТАБ 1:5000

ИЗМ.	КОЛ-ВО	ЛИСТ	№ ДОК.	ПОДПИСЬ	ДАТА	ЗАКАЗЧИК: ГК «ОЛИМПСТРОЙ»	Шифр объекта:	ПТ
Дир. института	Коротков	В.П.				ПРОЕКТ ПЛАНИРОВКИ ТЕРРИТОРИИ ИМЕРЕТИНСКОЙ НИЗМЕННОСТИ для размещения объектов «Главный медиацентр (пресс-, телецентр), включая комплексы зданий и сооружений для размещения представителей средств массовой информации с уровнем сервисного обслуживания 3 звезды на 600 мест и на 4200 номеров, Имеретинская низменность (проектные и изыскательские работы, строительство)» (участки Ш1 и Ш2), соответствующего пункту №17 Программы, «Комплекс зданий и сооружений с уровнем сервисного обслуживания категории 3 звезды на 285 номеров, Адлерский район, Имеретинская низменность (проектные и изыскательские работы, строительство)», соответствующего пункту №200.13 Программы, утвержденной Постановлением Правительства РФ от 29.12.2007г. №997 (в редакции Постановления Правительства РФ от 23.12.2010г. №1103), и объекта с шифром № 3-1 Перечня шифров олимпийских объектов, включенных в раздел «Объекты безопасности» подпрограммы «Строительство и реконструкция объектов для развития города Сочи как горноклиматического курорта» Программы строительства		
Рук. МП 3	Непримов	К.Ф.				КООРДИНАЦИЯ ГРАДОСТРОИТЕЛЬНЫХ И ПРОЕКТНЫХ РАБОТ НА ТЕРРИТОРИИ ИМЕРЕТИНСКОЙ НИЗМЕННОСТИ.		
						ЧЕРТЕЖ ПЛАНИРОВКИ ТЕРРИТОРИИ, ОТОБРАЖАЮЩИЙ ЛИНИИ СВЯЗИ, ОБЪЕКТЫ ИНЖЕНЕРНОЙ ИНФРАСТРУКТУРЫ		
						СТАДИЯ	ЛИСТ	ЛИСТОВ
						ПТ	3	8
						ЦНИИП Градостроительства РААСН		