



# МИНИСТЕРСТВО РЕГИОНАЛЬНОГО РАЗВИТИЯ РОССИЙСКОЙ ФЕДЕРАЦИИ

(МИНРЕГИОН РОССИИ)

## ПРИКАЗ

от "24" января 2013 г.

№ 6-ОИ

**Об утверждении градостроительного плана земельного участка для размещения подобъектов: здание антидопинговой лаборатории, охраняемый периметр безопасности антидопинговой лаборатории с контрольно-пропускным пунктом олимпийского объекта «Объекты Олимпийского парка, за исключением объектов, предусмотренных пунктами 8-13 настоящей Программы (проектные и изыскательские работы, строительство)» (участок А.8.2-5)**

В соответствии с частью 2 статьи 14 Федерального закона от 1 декабря 2007 года № 310-ФЗ «Об организации и о проведении XXII Олимпийских зимних игр и XI Паралимпийских зимних игр 2014 года в городе Сочи, развитии города Сочи как горноклиматического курорта и внесении изменений в отдельные законодательные акты Российской Федерации» (Собрание законодательства Российской Федерации, 2007, № 49, ст. 6071; 2008, № 30, ст. 3618; 2009, № 1, ст. 19; № 26, ст. 3123; № 29, ст. 3592; № 52, ст. 6455; 2010, № 32, ст. 4298, 2011, № 29, ст. 4291; № 30, ст. 4591, ст. 4593, 2012, № 50, ст. 6958; № 53, ст. 7602), пунктом 14 Программы строительства олимпийских объектов и развития города Сочи как горноклиматического курорта, утвержденной постановлением Правительства Российской Федерации от 29 декабря 2007 года № 991 (Собрание законодательства Российской Федерации, 2008, № 2, ст. 113; № 25, ст. 2978; № 46, ст. 5333; № 47, ст. 5481; 2009, № 3, ст. 389; № 10, ст. 1225; № 31, ст. 3948; 2010, № 4, ст. 408; № 7, ст. 759; № 11, ст. 1215; № 14, ст. 1652; № 18, ст. 2244; № 23, ст. 2849; № 25, ст. 3183; № 31, ст. 4267; № 34, ст. 4489; № 37, ст. 4709; № 44, ст. 5696; № 47, ст. 6133; № 49, ст. 6527; № 50, ст. 6710; 2011, № 2, ст. 304; № 4, ст. 615; № 10, ст. 1386, ст. 1389, ст. 1407; № 13, ст. 1768; № 15, ст. 2136; № 17, ст. 2435; № 20, ст. 2832; № 21, ст. 2969;

№ 26, ст. 3810; № 34, ст. 4979; № 35, ст. 5088; № 36, ст. 5158; № 37, ст. 5253; № 38, ст. 5388; № 43, ст. 6084; № 47, ст. 6661; № 50, ст. 7386, ст. 7400; 2012, № 1, ст. 197; № 3; ст. 441; № 6, ст. 672; № 8, ст. 1036, ст. 1041; № 13, ст. 1518; № 17, ст. 2006; № 20, ст. 2550, ст. 2551; № 23, ст. 3018; № 27, ст. 3747, ст. 3748; № 32, ст. 4551; № 36, ст. 4913; № 38, ст. 5104; № 40, 5443; № 41, ст. 5619; № 46, ст. 6353, ст. 6354; № 51, ст. 7217; № 52, ст. 7511; № 53, ст. 7929, ст. 7930), на основании писем Государственной корпорации по строительству олимпийских объектов и развитию города Сочи как горноклиматического курорта от 22 января 2013 года № Д20-1572, администрации Краснодарского края от 22 января 2013 года № 04-36/13-05, **приказываю:**

1. Утвердить представленный Государственной корпорацией по строительству олимпийских объектов и развитию города Сочи как горноклиматического курорта и согласованный администрацией Краснодарского края прилагаемый градостроительный план земельного участка для размещения подобъектов: здание антидопинговой лаборатории, охраняемый периметр безопасности антидопинговой лаборатории с контрольно-пропускным пунктом олимпийского объекта «Объекты Олимпийского парка, за исключением объектов, предусмотренных пунктами 8-13 настоящей Программы (проектные и изыскательские работы, строительство)» (участок А.8.2-5).

2. В наименовании и пункте 1 приказа Министерства регионального развития Российской Федерации от 25 июня 2012 года № 76-ОИ «Об утверждении градостроительного плана земельного участка для размещения олимпийских объектов: «Тематический парк (проектные и изыскательские работы, строительство), участок А.8.2», «Объекты Олимпийского парка, за исключением объектов, предусмотренных пунктами 8 – 13 настоящей Программы (проектные и изыскательские работы, строительство), участки А.8.2-1, А.8.2-2, А.8.2-3, А.8.2-4, А.8.2-5, А.8.2-6, А.8.2-7, А.8.2-8, А.8.2-9, А.8.2-10»» (далее – приказ Минрегион России от 25 июня 2012 года № 76-ОИ), ссылку на участок А.8.2-5 исключить.

3. Градостроительный план земельного участка, утвержденный приказом Минрегиона России от 25 июня 2012 года № 76-ОИ в части размещения подобъектов: здание антидопинговой лаборатории, охраняемый периметр безопасности антидопинговой лаборатории с контрольно-пропускным пунктом олимпийского объекта «Объекты Олимпийского парка, за исключением объектов, предусмотренных пунктами 8-13 настоящей Программы (проектные и изыскательские работы, строительство)» (участок А.8.2-5) не подлежит применению.

Заместитель Министра



Ю.У. Рейльян



Утверждено  
приказом Министерства  
регионального развития  
Российской Федерации

## ГРАДОСТРОИТЕЛЬНЫЙ ПЛАН ЗЕМЕЛЬНОГО УЧАСТКА

для размещения объекта Программы строительства олимпийских объектов и развития города Сочи как горноклиматического курорта: «Объекты Олимпийского парка, за исключением объектов, предусмотренных пунктами 8 - 13 настоящей Программы (проектные и изыскательские работы, строительство)»: здание антидопинговой лаборатории, охраняемый периметр безопасности антидопинговой лаборатории с контрольно-пропускным пунктом, участок А.8.2-5 (пункт 14 Программы)

### Градостроительный план земельного участка №

|   |   |   |   |  |  |  |  |  |  |  |  |  |  |  |  |
|---|---|---|---|--|--|--|--|--|--|--|--|--|--|--|--|
| R | U | 2 | 3 |  |  |  |  |  |  |  |  |  |  |  |  |
|---|---|---|---|--|--|--|--|--|--|--|--|--|--|--|--|

### Градостроительный план земельного участка подготовлен на основании:

Договор № 7163/13 от 14.01.13

Заявитель: ОАО «Центр «Омега»

Местонахождение земельного участка:

Краснодарский край  
(субъект Российской Федерации)

г. Сочи, Адлерский район  
(муниципальный район или городской округ)

СОГЛАСОВАНО  
ГК «ОЛИМПСТРОЙ»  
ДИРЕКТОР ДЕПАРТАМЕНТА  
В. В. ДАНЧЕНКО

-  
(поселение)

Кадастровый номер земельного участка: 23:49:0402041:1530

Описание местоположения границ земельного участка: край Краснодарский, г. Сочи, р-н Адлерский (координаты поворотных точек земельного участка указаны на чертеже градостроительного плана)

Площадь земельного участка: 0,26 га

Описание местоположения проектируемого объекта на земельном участке (объекта капитального строительства): в границах мест допустимого размещения зданий, строений и сооружений, с учетом линий градостроительного регулирования и зон с особыми условиями использования территории

План подготовил: Заместитель генерального директора по комплексному проектированию ОАО «РосНИПИ Урбанистики», Медведев Ю.Ф.

(ф.и.о., должность уполномоченного лица, наименование органа или организации)

М.П.

17.01.2013

(дата)



(подпись)

/ Медведев Ю.Ф. /  
(расшифровка подписи)

Представлен: Государственная корпорация по строительству олимпийских объектов и развитию города Сочи как горноклиматического курорта ГК «Олимпстрой»

(дата)

ГК «ОЛИМПСТРОЙ»  
ВЕДУЩИЙ ИНЖЕНЕР-ПРОЕКТИРОВЩИК  
ОТДЕЛ ГРАДОСТРОИТЕЛЬНОГО ПР.  
ФИЛЕЦОВА Е.В.  
21.01.2013

СОГЛАСОВАНО  
ДЕПАРТАМЕНТ ПО АРХИТЕКТУРЕ  
И ГРАДОСТРОИТЕЛЬСТВУ  
КРАСНОДАРСКОГО КРАЯ  
ПОДПИСЬ А.А.П. ШИННИ

Утверждено  
приказом Министерства  
регионального развития  
Российской Федерации

Утвержден: приказом Министерства регионального развития РФ № 21-ОИ от 10.01.2013г. «Об утверждении документации по планировке территории (проект планировки и проект межевания) для размещения олимпийских объектов: «Объекты Олимпийского парка, за исключением объектов, предусмотренных пунктами 8-13 настоящей Программы (проектные и изыскательские работы, строительство)» (Здание антидопинговой лаборатории, охраняемый периметр безопасности антидопинговой лаборатории с контрольно-пропускным пунктом), «Автомобильные дороги в Имеретинской низменности (проектные и изыскательские работы, строительство)» (в границах Олимпийского парка) и о внесении изменений в приказ Министерства регионального развития Российской Федерации от 25 августа 2012 года № 119-ОИ «Об утверждении документации по планировке территории (проект планировки и проект межевания) для размещения олимпийских объектов, предусмотренных пунктами №№ 8, 9, 10, 11, 12, 13, 14, 54 (1), 204.1, 200.19 Программы строительства олимпийских объектов и развития города Сочи как горноклиматического курорта утвержденной постановлением Правительства Российской Федерации от 29 декабря 2007 года № 991; объекта с шифром №3-7 Перечня шифров олимпийских объектов, включенных в Программу строительства олимпийских объектов (в редакции постановления Правительства Российской Федерации от 16 марта 2011 года № 176-7); объектов, предусмотренных пунктами №№ 54, 69, 79, 80, 106.1, 149 Программы строительства олимпийских объектов в границах Олимпийского парка» (в ред. приказа Министерства регионального развития Российской Федерации от 28.05.2012 № 149-ОИ)

(реквизиты акта Правительства Российской Федерации, или высшего исполнительного органа государственной власти субъекта Российской Федерации, или главы местной администрации об утверждении)

*Исполнитель Верин*  
**ГК «ОЛИМПСТРОЙ»**  
ИНЖЕНЕР-ПРОЕКТИРОВЩИК 1К ОТДЕЛА  
ГРАДОСТРОИТЕЛЬНОГО ПРОЕКТИРОВАНИЯ  
Г.А. МУХАТОВ 22.01.2013

СОГЛАСОВАНО  
ДЕПАРТАМЕНТ ПО АРХИТЕКТУРЕ  
И ГРАДОСТРОИТЕЛЬСТВУ  
КРАСНОДАРСКОГО КРАЯ  
ПОДПИСЬ *А.А.П.ШИННИН*

**ГК «ОЛИМПСТРОЙ»**  
ВЕДУЩИЙ ИНЖЕНЕР-ПРОЕКТИРОВЩИК  
ОТДЕЛ ГРАДОСТРОИТЕЛЬНОГО ПРО.  
ФИЛИПОВА Е.В.


21.01.2013



1. Чертеж градостроительного плана земельного участка

Утверждено  
приказом Министерства  
регионального развития  
Российской Федерации

от «24» 01 2013 г. № 6-а

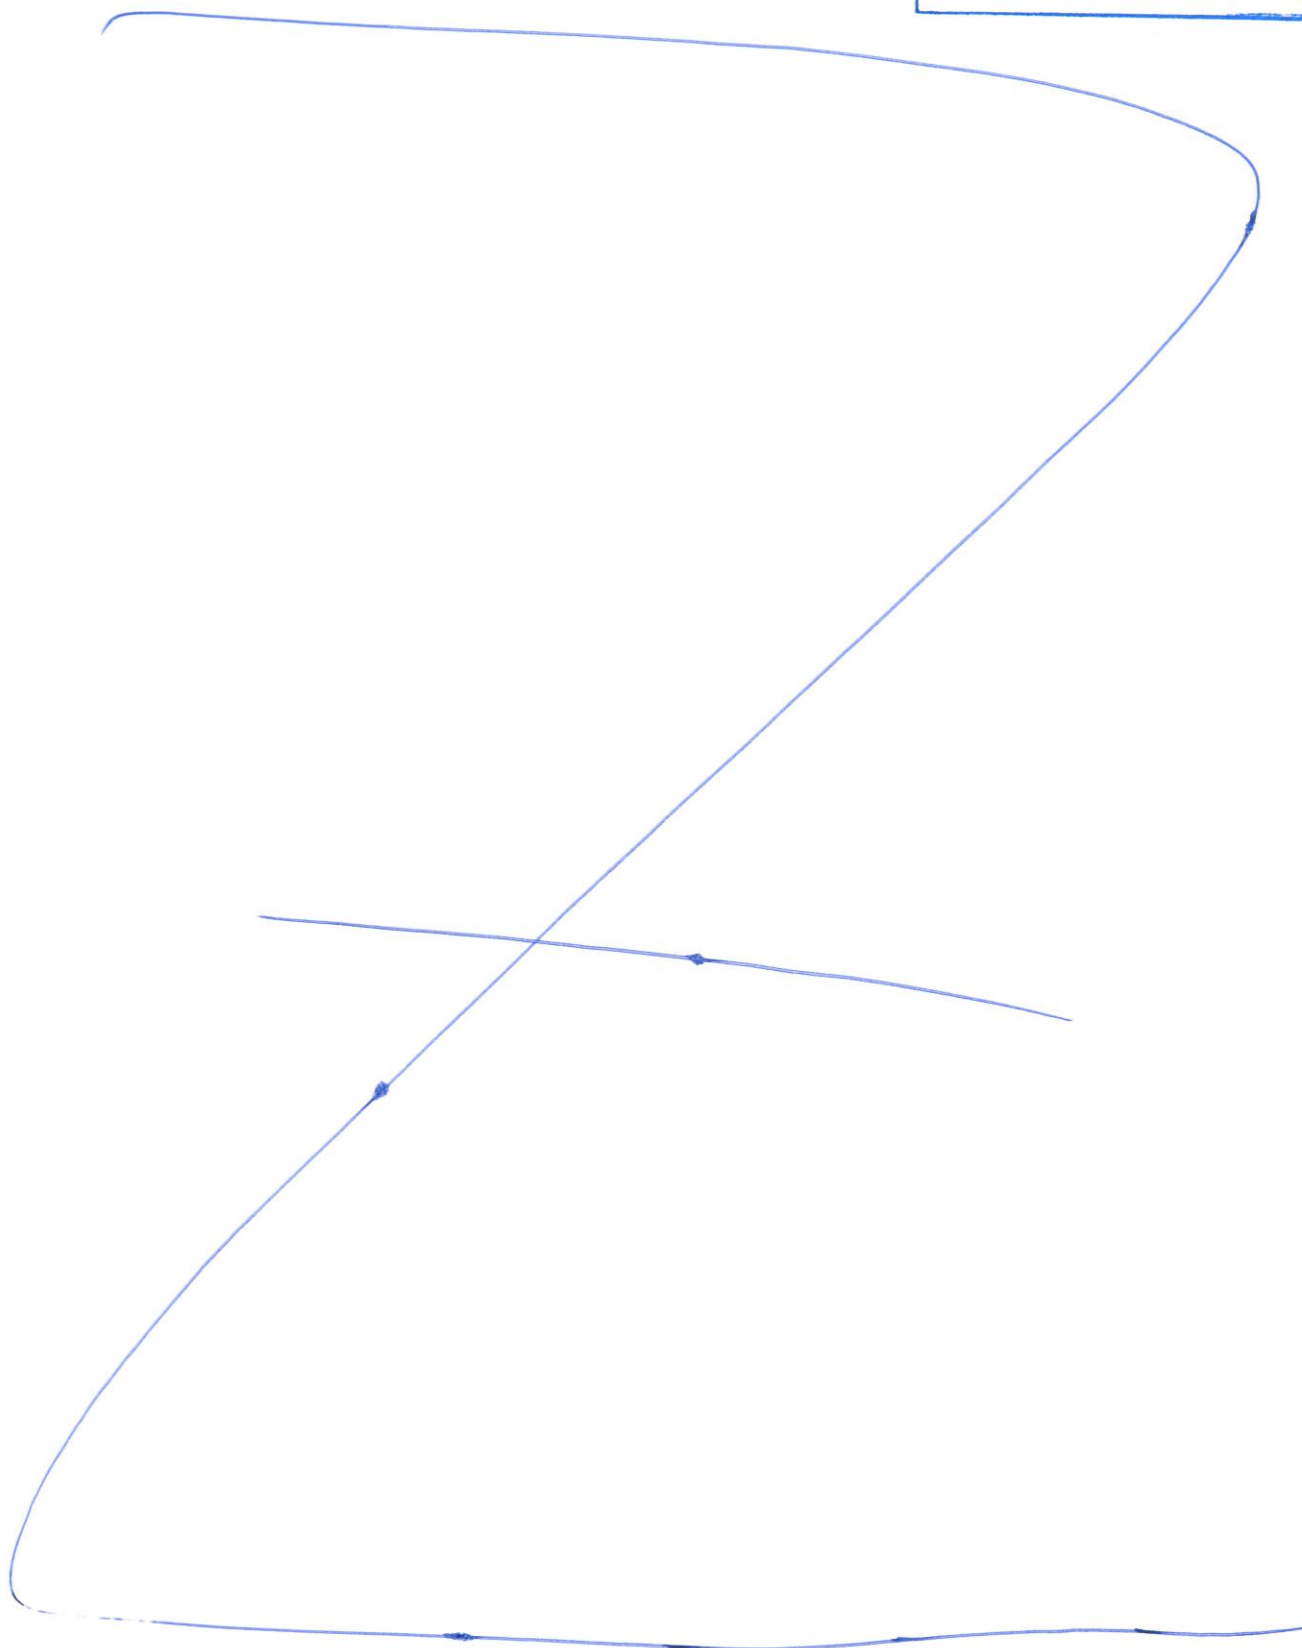

ГК «ОЛИМПСТРОЙ»  
ВЕДУЩИЙ ИНЖЕНЕР-ПРОЕКТИРОВЩИК  
ОТДЕЛ ГРАДОСТРОИТЕЛЬНОГО ПР.  
ФИЛИПЦОВА Е.В.  
21.01.2013

Исправленный вариант  
ГК «ОЛИМПСТРОЙ»  
ИНЖЕНЕР-ПРОЕКТИРОВЩИК 1К ОТДЕЛА  
ГРАДОСТРОИТЕЛЬНОГО ПРОЕКТИРОВАНИЯ  
Г.А. МУРАТОВ 22.01.2013

Площадь земельного участка 0,26 га.

Утверждено  
приказом Министерства  
регионального развития  
Российской Федерации

от «24» 01 2013 г. № 6-ОУ

Градостроительный план земельного участка создается на основе материалов картографических работ, выполненных в соответствии с требованиями федерального законодательства (масштаб 1:1000)

Чертеж градостроительного плана земельного участка разработан на топографической основе, в масштабе 1:1000 выполненной в 2010 г.  
(дата)

ОАО «Проекттрансстрой»

(наименование кадастрового инженера)

Чертеж градостроительного плана земельного участка разработан:

17.01.2013, ОАО «РосНИПИУрбанистики»

(дата, наименование организации)

Исполнительный Верный  
ГК «ОЛИМПСТРОЙ»  
ИНЖЕНЕР-ПРОЕКТИРОВЩИК 1К ОТДЕЛА  
ГРАДОСТРОИТЕЛЬНОГО ПРОЕКТИРОВАНИЯ  
Г.А. МУРАТОВ 22.01.2013

## 2. Информация о разрешенном использовании земельного участка, требованиях к назначению, параметрам и размещению объекта капитального строительства

Градостроительный регламент установлен документацией по планировке территории (проект планировки и проект межевания), утвержденной приказом Министерства регионального развития РФ № 1-ОИ от 10.01.2013г. «Об утверждении документации по планировке территории (проект планировки и проект межевания) для размещения олимпийских объектов: «Объекты Олимпийского парка, за исключением объектов, предусмотренных пунктами 8-13 настоящей Программы (проектные и изыскательские работы, строительство)» (Здание антидопинговой лаборатории, охраняемый периметр безопасности антидопинговой лаборатории с контрольно-пропускным пунктом), «Автомобильные дороги в Имеретинской низменности (проектные и изыскательские работы, строительство)» (в границах Олимпийского парка) и о внесении изменений в приказ Министерства регионального развития Российской Федерации от 25 августа 2012 года №119-ОИ «Об утверждении документации по планировке территории (проект планировки и проект межевания) для размещения олимпийских объектов, предусмотренных пунктами №№ 8, 9, 10, 11, 12, 13, 14, 54 (1), 204.1, 200.19 Программы строительства олимпийских объектов и развития города Сочи как горноклиматического курорта утвержденной постановлением Правительства Российской Федерации от 29 декабря 2007 года № 991; объекта с шифром №3-7 Перечня шифров олимпийских объектов, включенных в Программу строительства олимпийских объектов (в редакции постановления Правительства Российской Федерации от 16 марта 2011 года №176-7); объектов, предусмотренных пунктами №№ 54, 69, 79, 80, 106.1, 149 Программы строительства олимпийских объектов в границах Олимпийского парка» (в редакции приказа Министерства регионального развития Российской Федерации от 28.05.2012 №149-ОИ).

(наименование представительного органа местного самоуправления, реквизиты акта об утверждении правил землепользования и застройки, информация обо всех предусмотренных градостроительным регламентом видах разрешенного использования земельного участка (за исключением случаев предоставления земельного участка для государственных или муниципальных нужд))

### 2.1. Информация о разрешенном использовании земельного участка

#### Основные виды разрешенного использования

- для размещения многофункциональных развлекательных комплексов, выставочных залов;
- для размещения административно-управленческих объектов;

ГК «ОЛИМПСТРОЙ»  
ВЕДУЩИЙ ИНЖЕНЕР-ПРОЕКТИРОВЩИК  
ОТДЕЛ ГРАДОСТРОИТЕЛЬНОГО ПРОЕКТИРОВАНИЯ  
ФИЛИПОВА Е.В.

21.01.2013

ДЕПАРТАМЕНТ ПО АРХИТЕКТУРЕ  
И ГРАДОСТРОИТЕЛЬСТВУ  
УРАЛЬСКОГО КРАЯ  
ПОДПИСЬ А.А. ПАШИН



Утверждено  
приказом Министерства  
регионального развития  
Российской Федерации

от 24.01.2013 г. № 6-сч

- для размещения медицинских учреждений;
- для размещения торговых, торгово-развлекательных центров;
- для размещения парков, парков культуры и отдыха, озелененных территорий;
- для размещения апарт-отелей (апартаментов), гостиниц;
- для размещения комплексов аттракционов, луна-парков, аквапарков;
- для размещения объектов обеспечения безопасности Олимпийского парка.

#### Условно разрешенные виды использования земельного участка:

не установлены

#### Вспомогательные виды разрешенного использования

- для размещения объектов торговли, в том числе объектов мелкорозничной торговли, магазинов розничной торговли;
- для размещения объектов общественного питания, в том числе оборудованных площадок для летних кафе;
- для размещения объектов бытового обслуживания, физкультурно-оздоровительного, культурно-развлекательного назначения, необходимых для обслуживания посетителей основных, а также иных вспомогательных видов использования;
- для размещения зрительных залов, эстрад, спортивных площадок, теннисных кортов, игровых площадок;
- для размещения учреждений санитарно-эпидемиологической службы;
- для размещения объектов общественно-делового назначения, в том числе кредитно-финансовых, страховых учреждений, юридических органов, рекламных агентств, агентств недвижимости, туристических агентств, фотосалонов, фотостудий;
- для размещения временных сооружений для обслуживания посетителей;
- для размещения автостоянок для временного хранения автомобилей общественного пользования;
- для размещения проката игрового и спортивного инвентаря;
- для размещения вспомогательных строений и инфраструктуры для отдыха;
- для размещения медицинских пунктов локального значения (пунктов оказания первой медицинской помощи, медицинских кабинетов, аптек);
- для размещения пешеходных аллей, тротуаров, озелененных территории;
- для размещения отдельно-стоящих объектов монументально-декоративного искусства (скульптурных памятников, обелисков, стел);
- для размещения малых архитектурных форм;
- для размещения общественных туалетов;
- для размещения площадок для сбора мусора;
- для размещения объектов гражданской обороны и предотвращения чрезвычайных ситуаций;
- для размещения объектов инженерно-технического обеспечения;
- для размещения объектов охраны общественного порядка;
- для размещения информационных указателей;
- для размещения наружной рекламы.

СОГЛАСОВАНО  
ДЕПАРТАМЕНТ ПО АРХИТЕКТУРЕ  
И ГРАДОСТРОИТЕЛЬСТВУ  
КРАСНОДАРСКОГО КРАЯ

ПОДПИСЬ А.А. ПАШИННИН

2.2. Требования к назначению, параметрам и размещению объекта капитального строительства на указанном земельном участке. Назначение объекта капитального строительства

Назначение объекта капитального строительства:

| № объекта согласно чертежу градостроительного плана | Назначение объекта капитального строительства |
|---|---|
| 1   | Здание антидопинговой лаборатории             |

ГК «ОЛИМПСТРОЙ»

ВЕДУЩИЙ ИНЖЕНЕР-ПРОЕКТИРОВЩИК

ОТДЕЛ ГРАДОСТРОИТЕЛЬНОГО ПРОЕКТИРОВАНИЯ

ФИЛИПОВА Е.В.

21.01.2013

Утверждено  
приказом Министерства  
регионального развития  
Российской Федерации  
от «24» 01 2013 г. № 6-01

2.2.1. Предельные (минимальные и (или) максимальные) размеры земельных участков и объектов капитального строительства, в том числе площадь:

| Кадастровый номер земельного участка согласно чертежу градостр. плана | 1. Длина (метров) | 2. Ширина (метров) | 3. Полоса отчуждения | 4. Охранные зоны                                  | 5. Площадь земельного участка (га) | 6. Номер объекта кап. стр-ва согласно чертежу градостр. плана | 7. Размер (м) |      | 8. Площадь объекта кап. стр-ва (га) |
|---|-------------------|--------------------|----------------------|---|------------------------------------|---|---------------|------|-------------------------------------|
|   |                   |                    |                      |   |                                    |   | макс.         | мин. |                                     |
| -   | -                 | -                  | -                    | Зона «В» ограничений аэропорта, водоохранная зона | 0,26                               | 1   | -             | -    | 0,11                                |

2.2.2. Предельное количество этажей 5 или предельная высота зданий, строений, сооружений 20 м.

2.2.3. Максимальный процент застройки в границах земельного участка 42 %.

2.2.4. Иные показатели: отсутствуют

2.2.5. Требования к назначению, параметрам и размещению объекта капитального строительства на указанном земельном участке

Назначение объекта капитального строительства

| № объекта согласно чертежу градостроительного плана | Назначение объекта капитального строительства |
|---|---|
| -   | -   |

Предельные (минимальные и (или) максимальные) размеры земельных участков:

| Номер участка согласно чертежу градостроительного плана | Длина (м) | Ширина (м) | Площадь (га) | Полоса отчуждения | Охранные зоны |
|---|-----------|------------|--------------|-------------------|---------------|
| -   | -         | -          | -            | -                 | -             |

3. Информация о расположенных в границах земельного участка объектах капитального строительства и объектах культурного наследия

3.1. Объекты капитального строительства:

| № объекта согласно чертежу градостроительного плана | Назначение объекта капитального строительства |
|---|---|
| не имеется  | не имеется                                    |

инвентаризационный или кадастровый номер: отсутствует

технический или кадастровый паспорт объекта подготовлен: отсутствует

(наименование организации (органа) государственного кадастрового учета объектов недвижимости или государственного технического учета и технической инвентаризации объектов капитального строительства)

3.2. Объекты, включенные в единый государственный реестр объектов культурного наследия (памятников истории и культуры) народов Российской Федерации

ГК «ОЛИМПСТРОЙ»  
ВЕДУЩИЙ ИНЖЕНЕР-ПРОЕКТИРОВЩИК  
21.01.2013 ОТДЕЛ ГРАДОСТРОИТЕЛЬСТВА ПР.  
ФИЛИПОВА Е.В.

ДЕПАРТАМЕНТ ПО АРХИТЕКТУРЕ  
И ГРАДОСТРОИТЕЛЬСТВУ  
КРАСНОДАРСКОГО КРАЯ  
ПОДПИСЬ А.А. ПАШИННИН



Утверждено  
приказом Министерства  
регионального развития  
Российской Федерации

|   |   |
|---|---|
| № объекта согласно чертежу градостроительного плана | Назначение объекта культурного наследия |
| не имеется  | от 24.01.2013 г. № 6-а/                 |

(наименование органа государственной власти, принявшего решение о включении выявленного объекта культурного наследия в реестр, реквизиты этого решения)

регистрационный номер в реестре: отсутствует

#### 4. Информация о разделении земельного участка

приказом Министерства регионального развития РФ № 1-ОИ от 10.01.2013г. «Об утверждении документации по планировке территории (проект планировки и проект межевания) для размещения олимпийских объектов: «Объекты Олимпийского парка, за исключением объектов, предусмотренных пунктами 8-13 настоящей Программы (проектные и изыскательские работы, строительство)» (Здание антидопинговой лаборатории, охраняемый периметр безопасности антидопинговой лаборатории с контрольно-пропускным пунктом), «Автомобильные дороги в Имеретинской низменности (проектные и изыскательские работы, строительство)» (в границах Олимпийского парка) и о внесении изменений в приказ Министерства регионального развития Российской Федерации от 25 августа 2012 года №119-ОИ «Об утверждении документации по планировке территории (проект планировки и проект межевания) для размещения олимпийских объектов, предусмотренных пунктами №№ 8, 9, 10, 11, 12, 13, 14, 54 (1), 204.1, 200.19 Программы строительства олимпийских объектов и развития города Сочи как горноклиматического курорта утвержденной постановлением Правительства Российской Федерации от 29 декабря 2007 года № 991; объекта с нрифром №3-7 Перечня шифров олимпийских объектов, включенных в Программу строительства олимпийских объектов (в редакции постановления Правительства Российской Федерации от 16 марта 2011 года №176-7); объектов, предусмотренных пунктами №№ 54, 69, 79, 80, 106.1, 149 Программы строительства олимпийских объектов в границах Олимпийского парка» (в ред. приказа Министерства регионального развития Российской Федерации от 28.05.2012 №149-ОИ)

(наименование и реквизиты документа, определяющего возможность или невозможность разделения).

*Исправлено Верить*  
**ГК «ОЛИМПСТРОЙ»**  
ИНЖЕНЕР-ПРОЕКТИРОВЩИК 1К ОТДЕЛА  
ГРАДОСТРОИТЕЛЬНОГО ПРОЕКТИРОВАНИЯ  
**Г.А. МУРАТОВ** 22.01.2013  
*Му*

СОГЛАСОВАНО  
ДЕПАРТАМЕНТ ПО АРХИТЕКТУРЕ  
И ГРАДОСТРОИТЕЛЬСТВУ  
КРАСНОДАРСКОГО КРАЯ  
ПОДПИСЬ *А.А. Пашинин*

**ГК «ОЛИМПСТРОЙ»**  
ВЕДУЩИЙ ИНЖЕНЕР-ПРОЕКТИРОВЩИК  
ОТДЕЛ ГРАДОСТРОИТЕЛЬНОГО ПРОЕКТИРОВАНИЯ  
**ФЕЛАНЦОВА Е.В.**

21.01.2013

ГК «ОЛИМПСТРОЙ»  
ВЕДУЩИЙ ИНЖЕНЕР-ПРОЕКТИРОВЩИК  
ОТДЕЛ ГРАДОСТРОИТЕЛЬНОГО ПР.  
ФИЛИПОВА Е.В.

21.01.2013

Прошито,  
пронумеровано

лист

МИНРЕГИОН РОССИИ  
Директор Департамента  
координации подготовки к  
Олимпийским играм

от «24» 01 2013г.

(подпись)