Чертеж красных линий (1:1000)

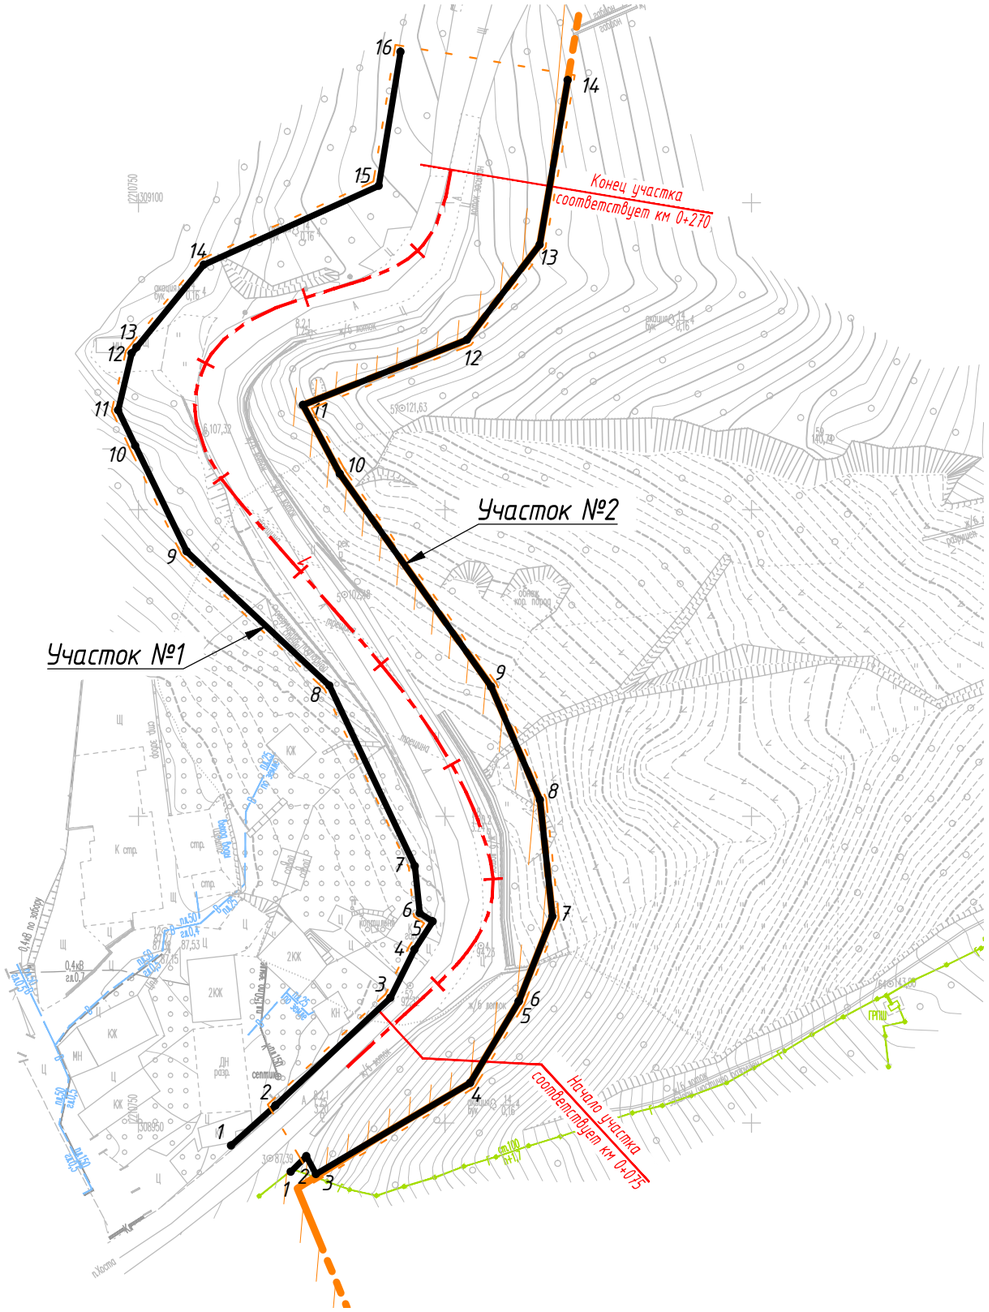

Условные обозначения:

- Граница территории, в отношении которой осуществляется подготовка проекта планировки
- Устанавливаемая красная линия
- Номера поворотных точек
- Трасса автомобильной дороги с указанием пикетажа
- Граница населенного пункта город Сочи МО город-курорт Сочи

Каталог координат красных линий

№ точек	Координаты (МСК-23), X	Y
Участок №1		
1	308946.34	2210765.11
2	308952.85	2210772.37
3	308970.42	2210791.14
4	308978.30	2210795.04
5	308982.88	2210798.00
6	308984.23	2210795.90
7	308991.88	2210795.08
8	309021.29	2210781.19
9	309043.17	2210757.90
10	309060.39	2210749.53
11	309066.20	2210746.71
12	309075.46	2210748.92
13	309076.44	2210749.72
14	309089.90	2210760.67
15	309102.78	2210789.22
16	309124.62	2210792.75

№ точек	Координаты (МСК-23), X	Y
Участок №2		
1	308942.08	2210774.86
2	308944.61	2210777.39
3	308941.67	2210778.99
4	308956.55	2210804.12
5	308969.77	2210812.02
6	308969.86	2210812.06
7	308983.66	2210817.54
8	309002.67	2210815.52
9	309021.11	2210807.56
10	309055.84	2210782.87
11	309067.03	2210776.84
12	309077.68	2210803.62
13	309093.18	2210815.47
14	309119.99	2210820.02

Примечания:

Основным линейным объектом расположенным на территории общего пользования ограниченной устанавливаемыми красными линиями является автомобильная дорога регионального значения, также на данной территории общего пользования расположены другие линейные объекты (линии электропередач, линейно-кабельные сооружения связи). Вид территории общего пользования - для размещения автомобильных дорог (улиц) общего пользования.

Изм.	Кол.уч.	Лист	№док.	Подпись	Дата			
Разраб.		Нененко Ю.			12.18	Краснодарский край, город-курорт Сочи		
Проверил		Нененко М.			12.18	Документация по планировке территории (проект планировки и проект межевания территории) для размещения линейного объекта: "Автомобильная дорога п.Хоста - с.Каштаны, км 0+160 в городе-курорте Сочи"		
						Проект планировки территории. Основная часть.	Стадия: П; Лист: 1; Листов: 1	
						Чертеж красных линий. М 1:1000	ООО "ТриоГрадЮГ"	

Согласовано

Взам. инв.N

Подпись и дата

Инв.N подл.

Формат А3