

### Схема местоположения границ публичного сервитута


Местоположение публичного сервитута: РФ, Краснодарский край, городской округ Сочи, с. Липники.

Система координат: МСК 23.

Метод определения координат: геодезический, Mt = 0,1.

Площадь сервитута: 1 кв.м.

Обозначение характерных точек границы	Координаты		Длина (м)
	X	Y	
1	308721.94	2217866.57	1.00
2	308722.71	2217867.21	1.00
3	308722.07	2217867.98	1.00
4	308721.30	2217867.34	1.00
1	308721.94	2217866.57	

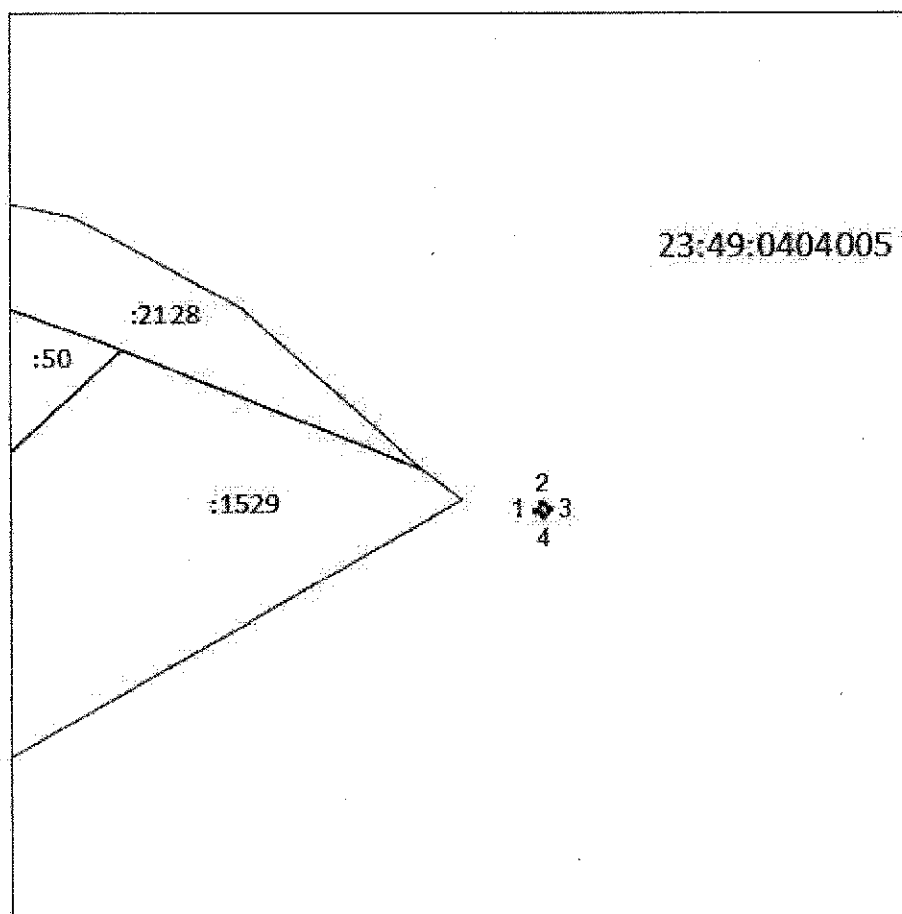

Масштаб 1:500

#### Используемые условные знаки и обозначения:

- проектная граница публичного сервитута
- граница кадастрового квартала
- граница земельного участка, учтенного в ЕГРН
- граница ЗОУИТ
- 23:49:0404005 номер кадастрового квартала
- :50 номер земельного участка, учтенного в ЕГРН
- 1 характерная точка границы публичного сервитута