


**ЧЕРТЕЖ МЕЖЕВАНИЯ ТЕРРИТОРИИ. ГРАНИЦЫ ОБРАЗУЕМЫХ ЗЕМЕЛЬНЫХ УЧАСТКОВ.
ГРАНИЦЫ ПУБЛИЧНЫХ СЕРВИТУТОВ М 1:500**

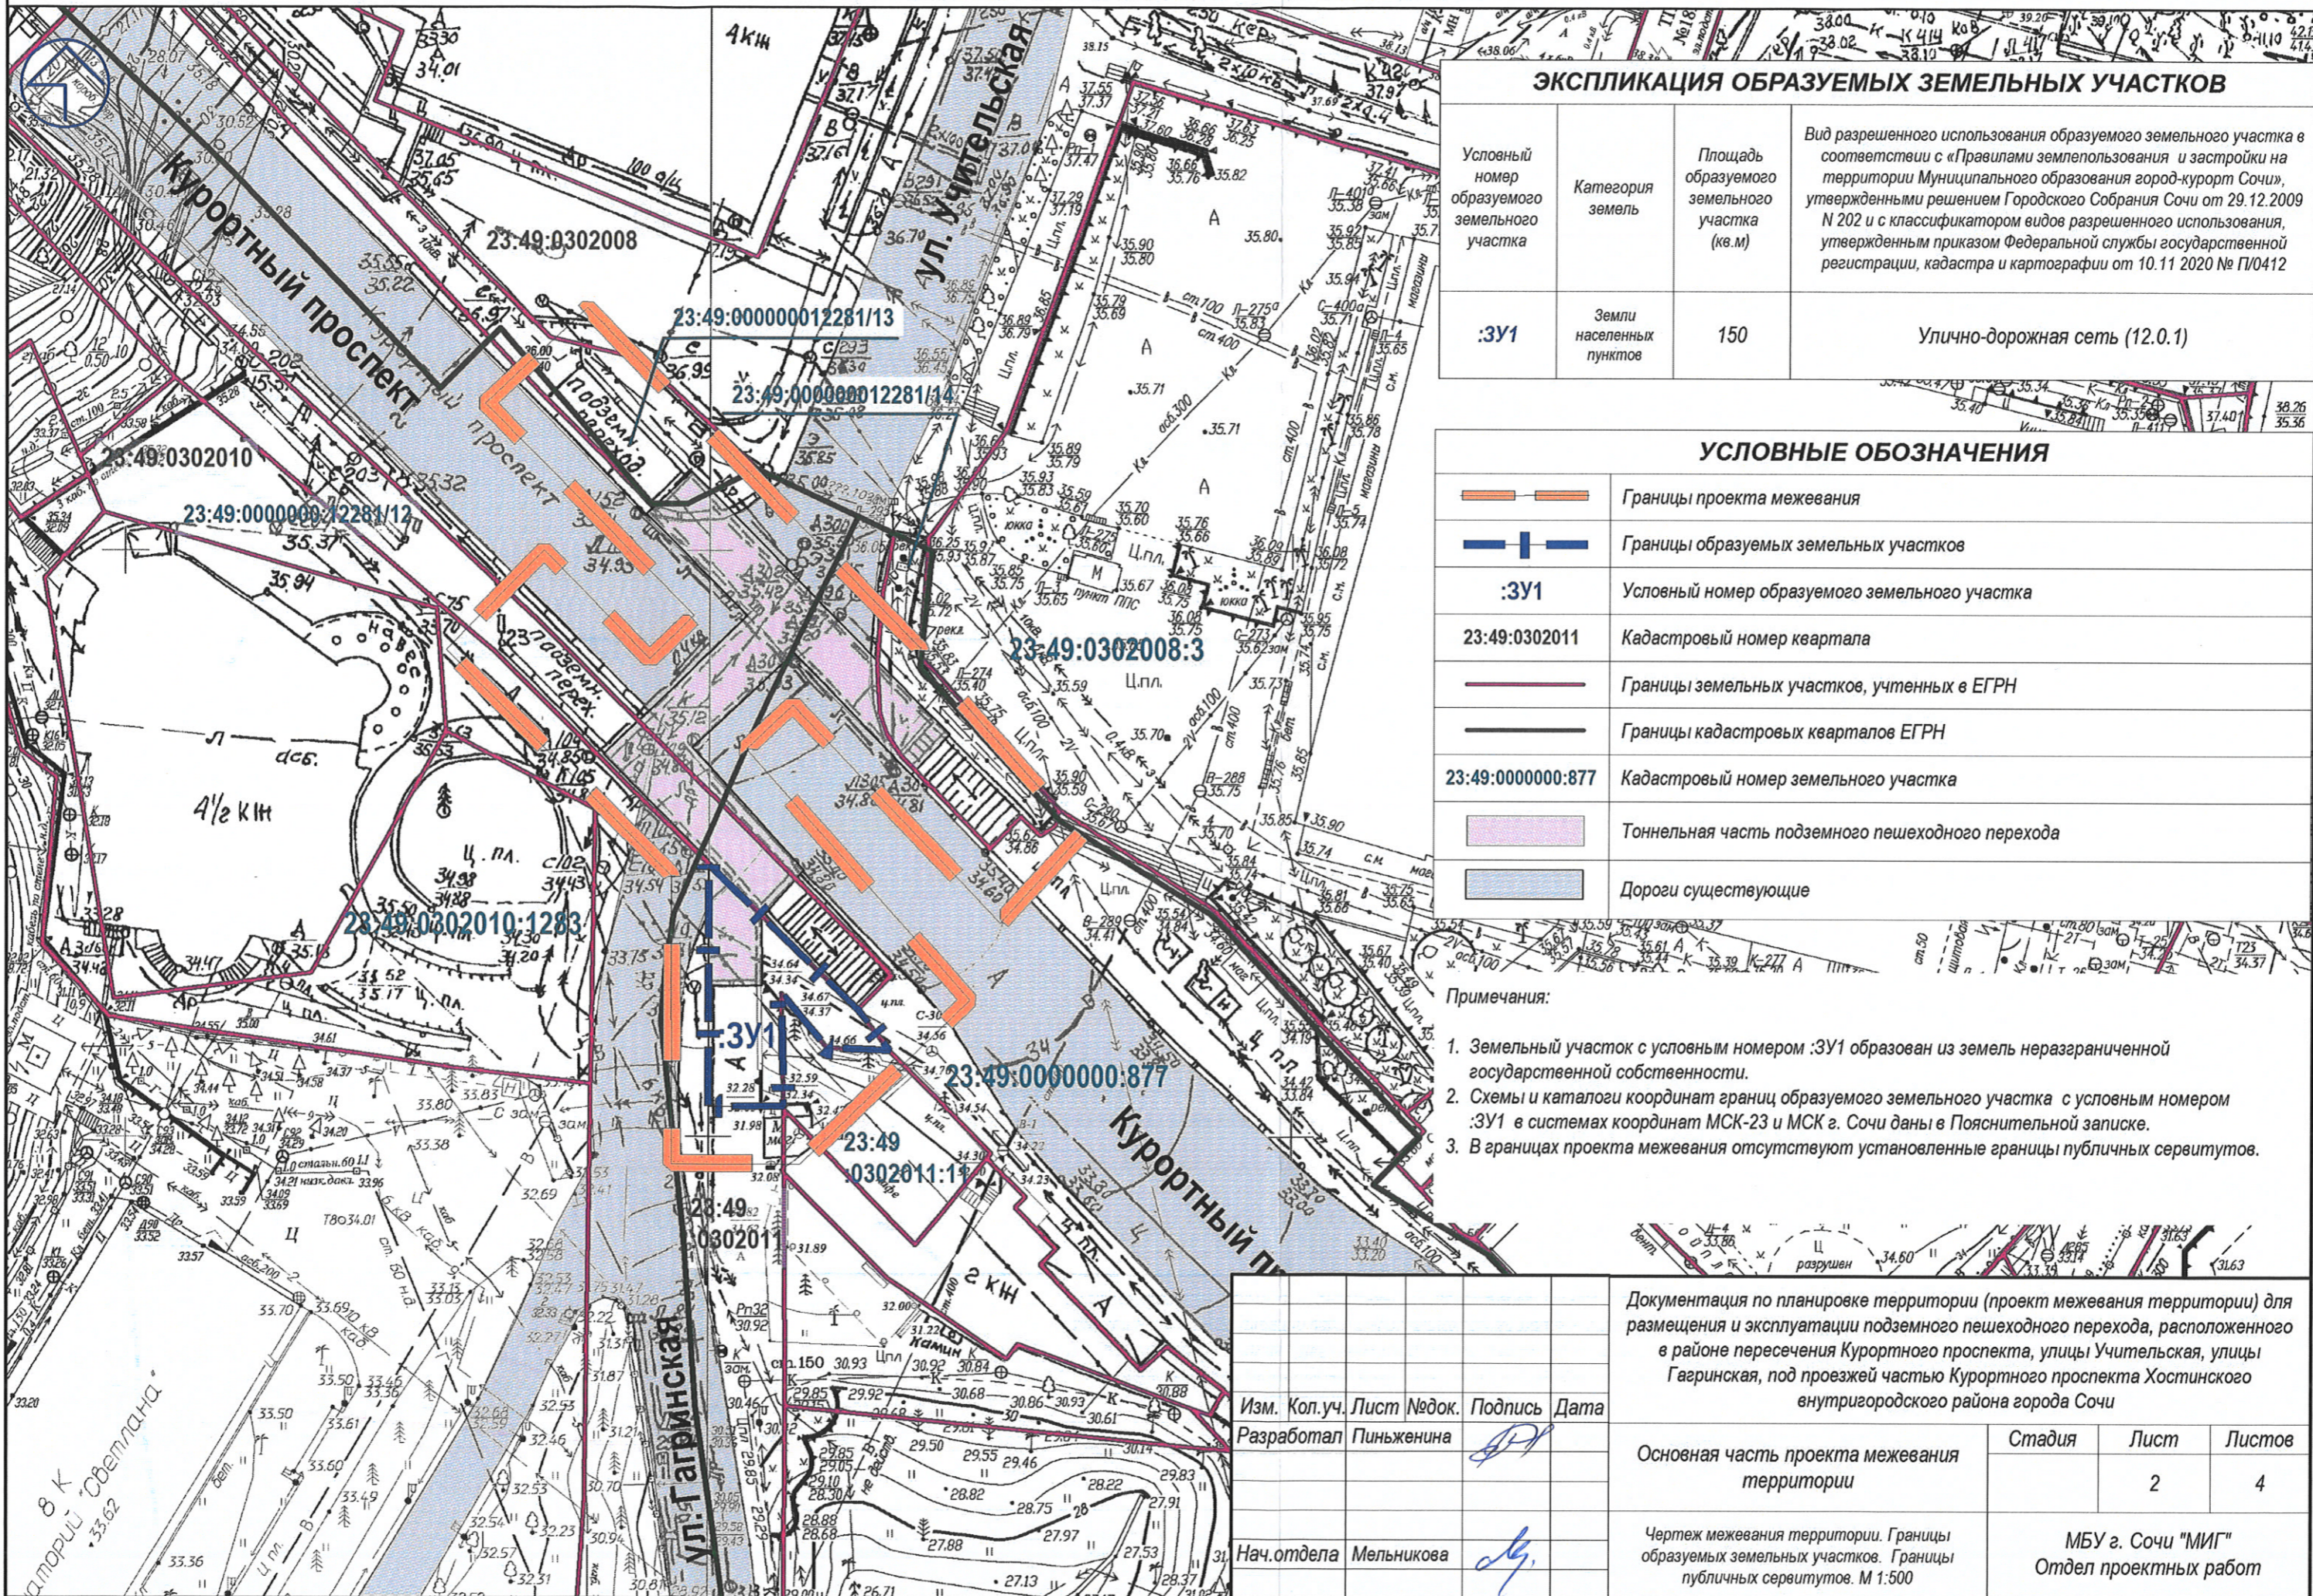

ЭКСПЛИКАЦИЯ ОБРАЗУЕМЫХ ЗЕМЕЛЬНЫХ УЧАСТКОВ

Условный номер образуемого земельного участка	Категория земель	Площадь образуемого земельного участка (кв.м)	Вид разрешенного использования образуемого земельного участка в соответствии с «Правилами землепользования и застройки на территории Муниципального образования город-курорт Сочи», утвержденными решением Городского Собрания Сочи от 29.12.2009 N 202 и с классификатором видов разрешенного использования, утвержденным приказом Федеральной службы государственной регистрации, кадастра и картографии от 10.11.2020 № П/0412
:ЗУ1	Земли населенных пунктов	150	Улично-дорожная сеть (12.0.1)

УСЛОВНЫЕ ОБОЗНАЧЕНИЯ

	Границы проекта межевания
	Границы образуемых земельных участков
:ЗУ1	Условный номер образуемого земельного участка
23:49:0302011	Кадастровый номер квартала
	Границы земельных участков, учтенных в ЕГРН
	Границы кадастровых кварталов ЕГРН
23:49:0000000:877	Кадастровый номер земельного участка
	Тоннельная часть подземного пешеходного перехода
	Дороги существующие

Примечания:

1. Земельный участок с условным номером :ЗУ1 образован из земель неразграниченной государственной собственности.
2. Схемы и каталоги координат границ образуемого земельного участка с условным номером :ЗУ1 в системах координат МСК-23 и МСК г. Сочи даны в Пояснительной записке.
3. В границах проекта межевания отсутствуют установленные границы публичных сервитутов.

				Документация по планировке территории (проект межевания территории) для размещения и эксплуатации подземного пешеходного перехода, расположенного в районе пересечения Курортного проспекта, улицы Учительская, улицы Гагринская, под проезжей частью Курортного проспекта Хостинского внутригородского района города Сочи		
Изм.	Кол.уч.	Лист	№ док.	Подпись	Дата	
	Разработал		Пиньженина			
	Нач.отдела		Мельникова			
				Основная часть проекта межевания территории	Стадия	Лист
						2
						4
				Чертёж межевания территории. Границы образуемых земельных участков. Границы публичных сервитутов. М 1:500	МБУ г. Сочи "МИГ" Отдел проектных работ	