



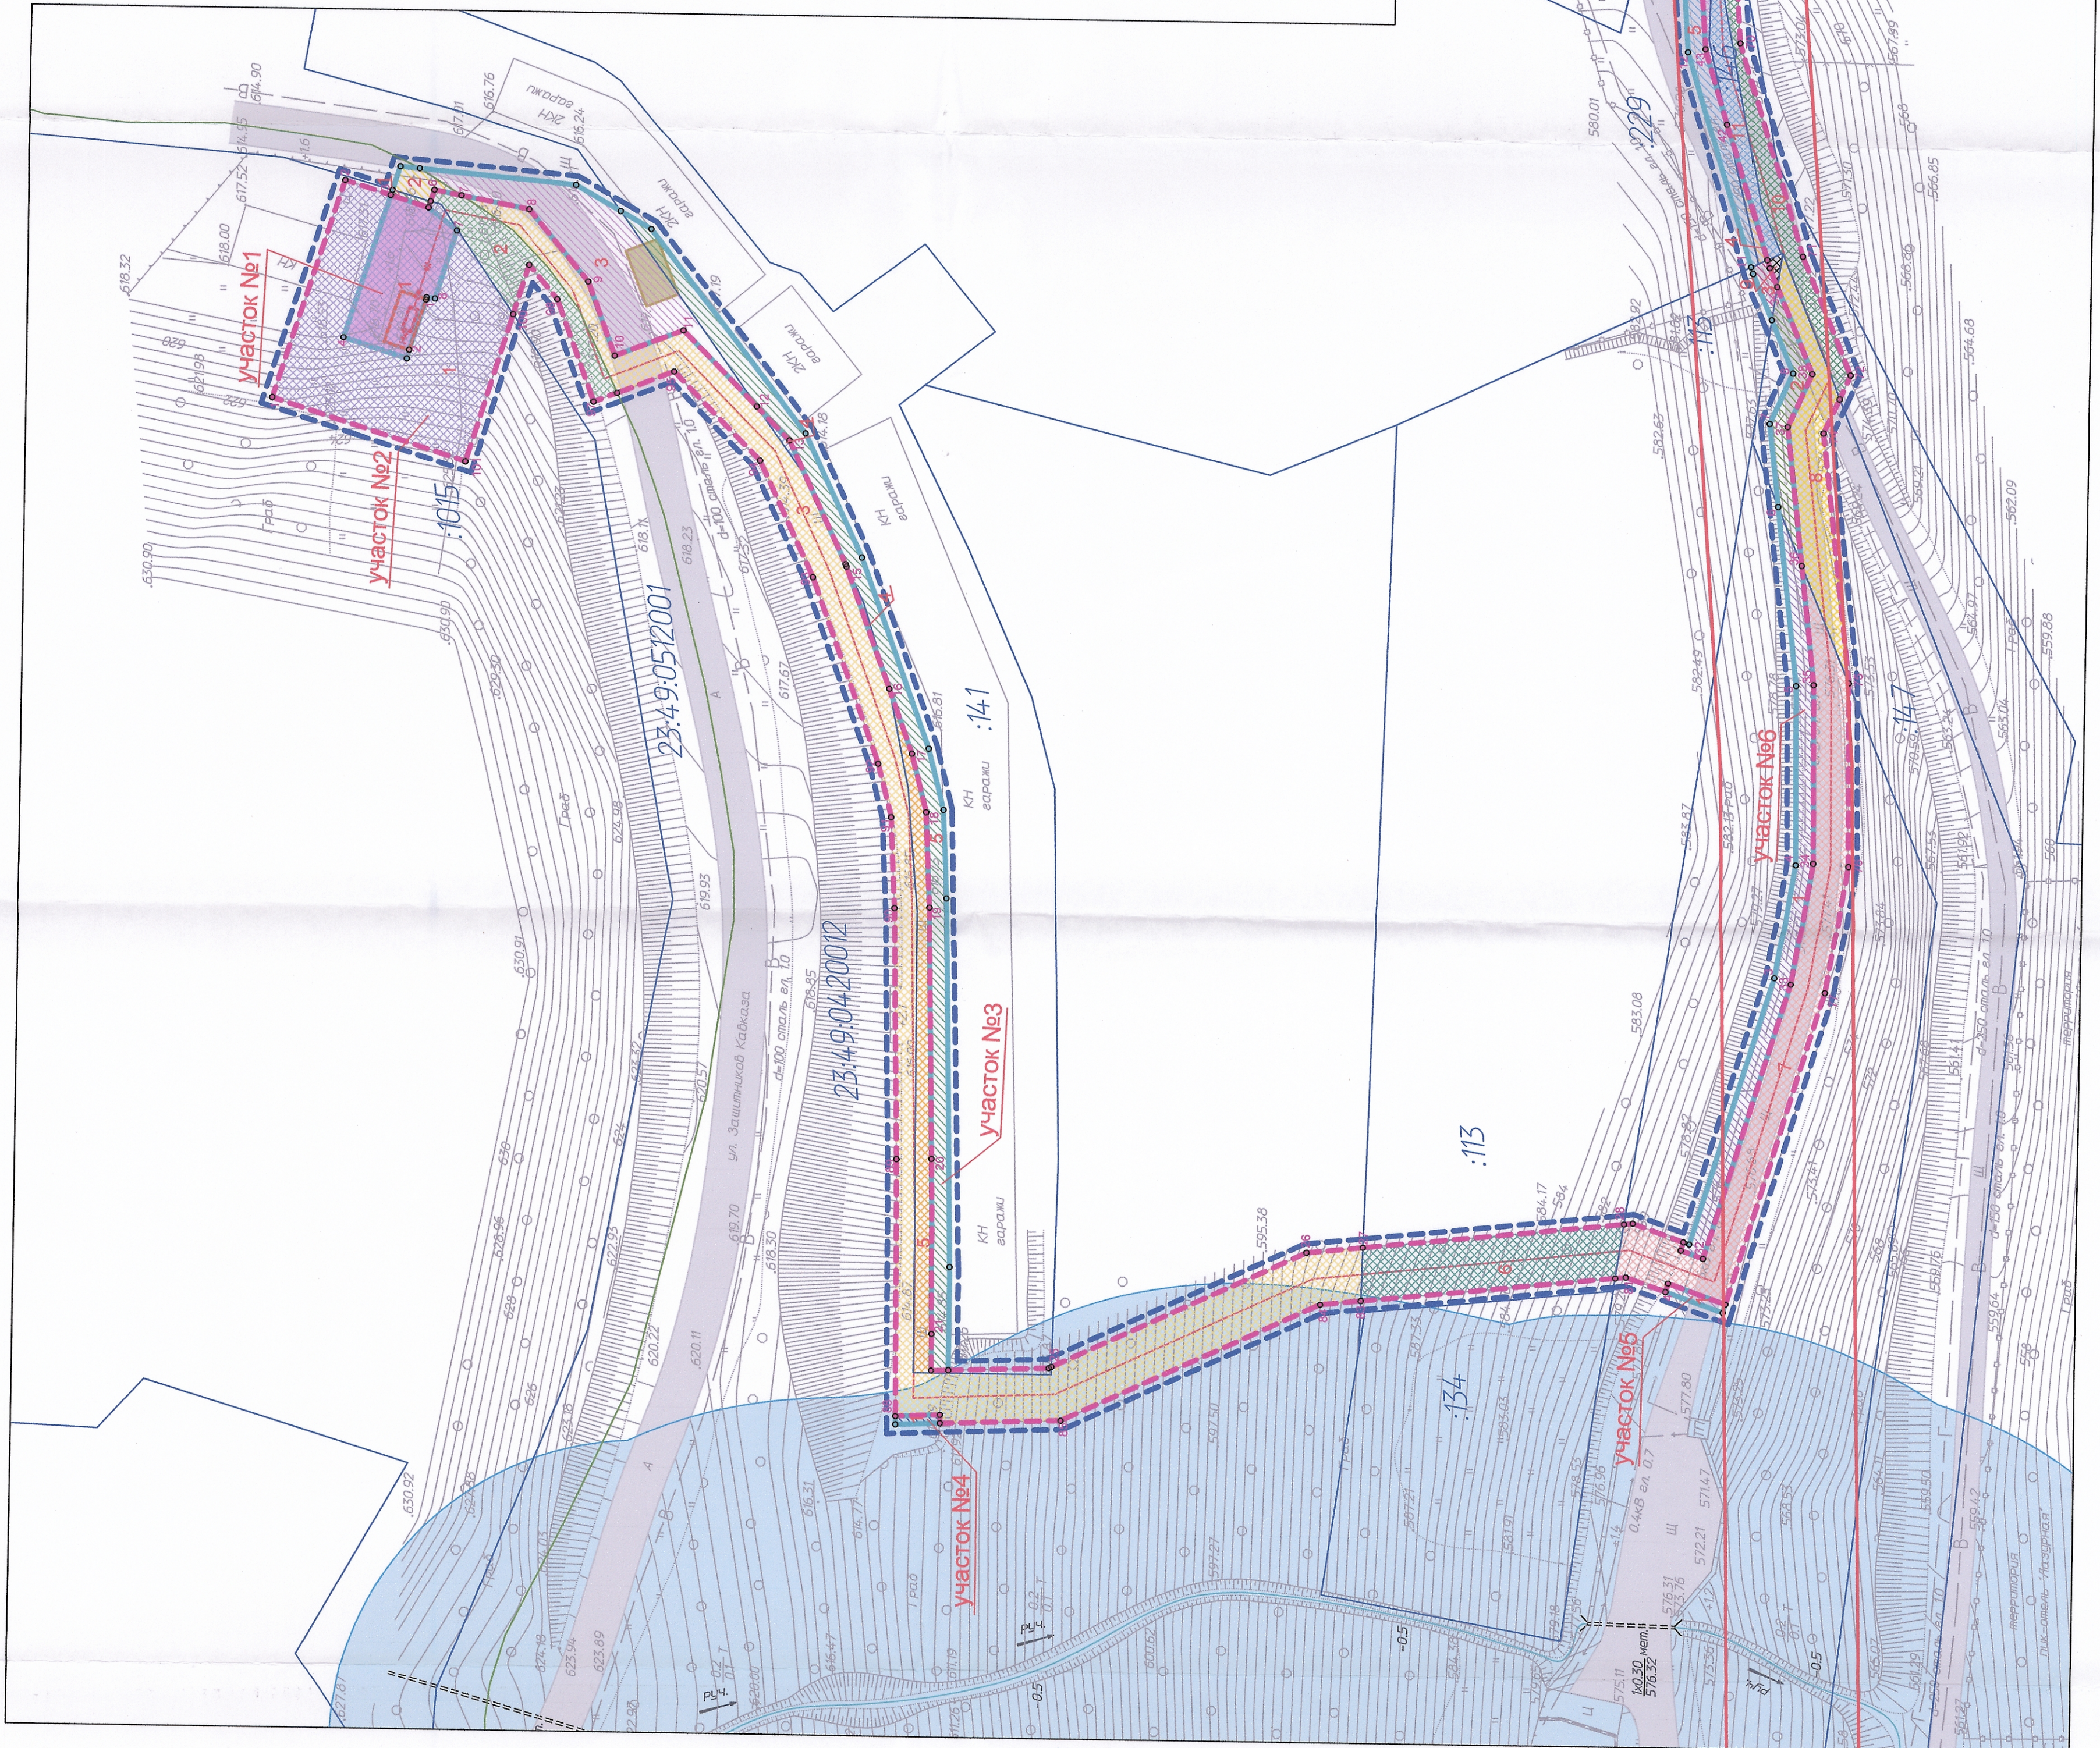






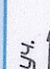


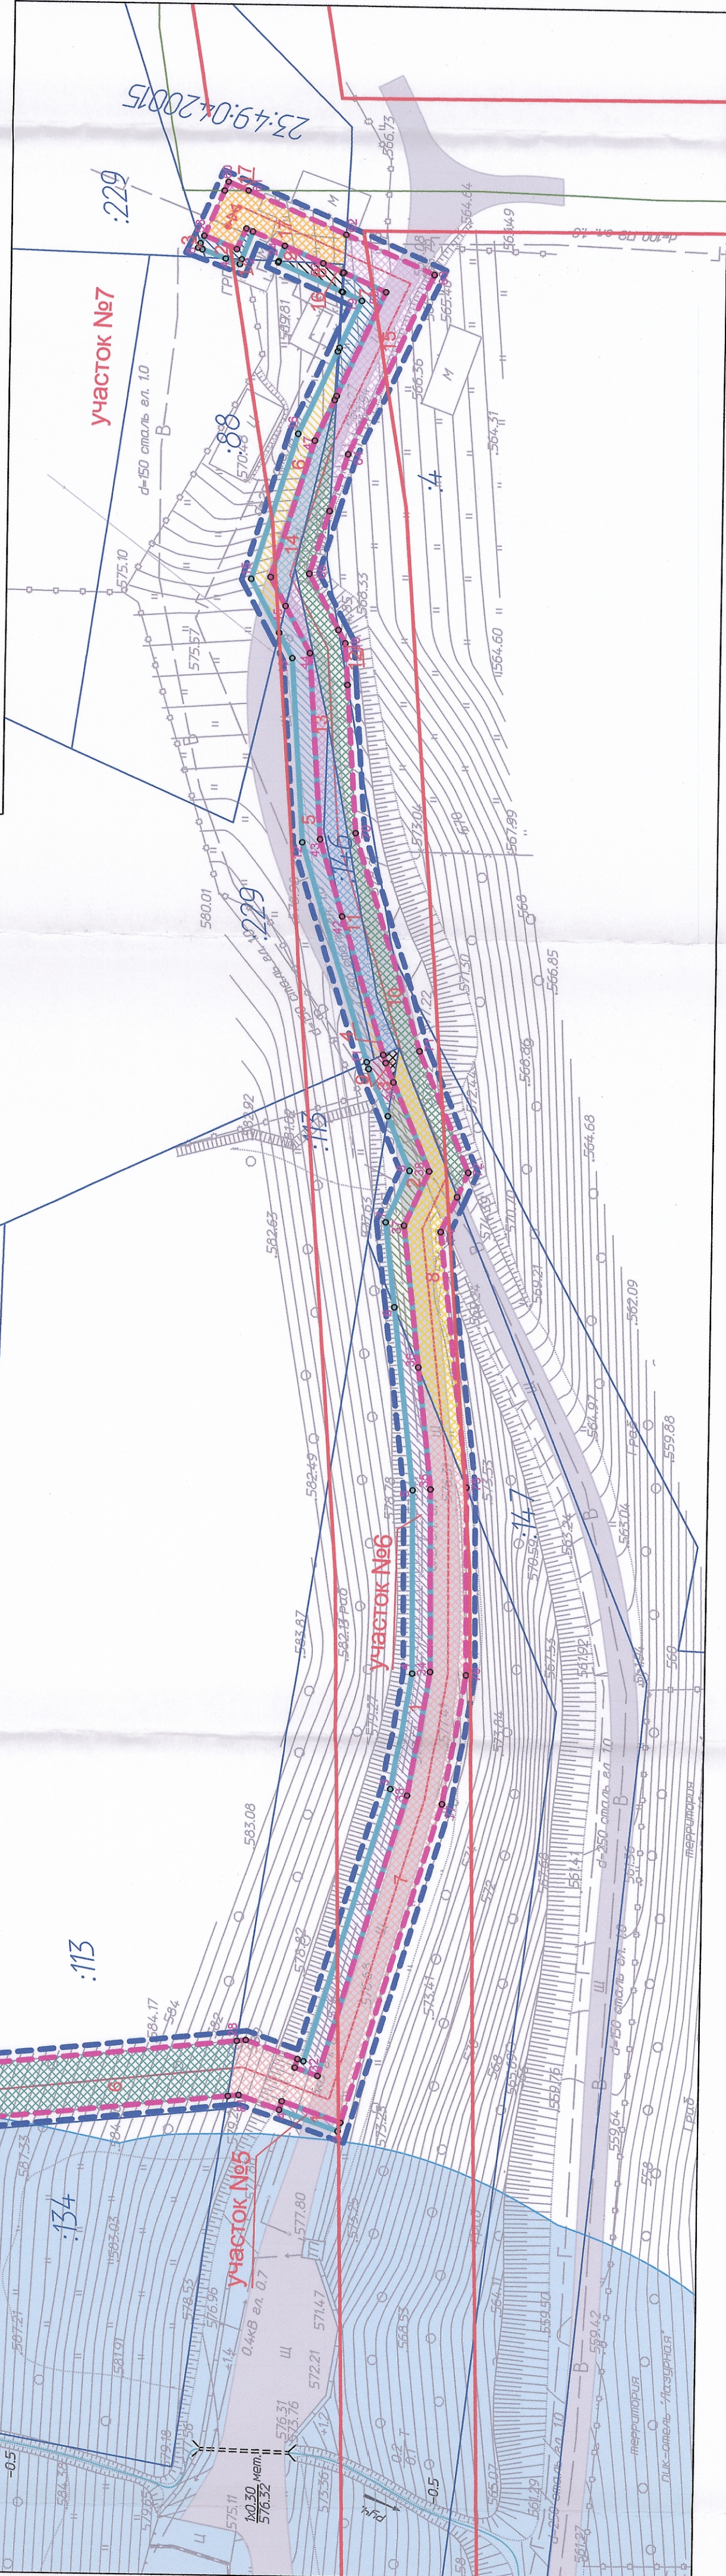



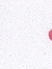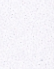


Проект межевания территории для размещения олимпийского объекта:  
Газификация сел, поселков и центральной части Адлерского района в части газопроводов высокого и среднего давления. Этап: Газопровод распределительный среднего давления в пгт. Красная Поляна"  
Чертеж межевания территории

Чертеж межевания территории

[illegible][illegible][illegible][illegible][illegible]

 <p>Существующие дороги</p>	 <p>Существующие красные линии</p>	 <p>Проектируемый ГРПШ16 с ограждением</p>	 <p>Задвижка ВРОЕН DN100, PN10 (вход.) ШК Броер Байопасс Ду80, Ру25 (вых.)</p>	 <p>Проектируемый газопровод Ø110x6,3 ПЭ, Ру0,3 МПа</p>	 <p>Возврат в существующий газопровод среднего давления (ПКО) Задвижка АУК DN100, PN10</p>	 <p>Пункт мойки колес</p>	 <p>Земельный участок, в отношении которого планируется установление сервитута на период строительства ГРПШ16</p>	 <p>Водоохранная зона рек и ручьев</p>	 <p>Ручей</p>
--	---	---	---	--	---	--	--	---	--

**Условные обозначения**

	Граница зоны планируемого размещения олимпийского объекта
	Граница охранной зоны на период эксплуатации или граница земельного участка, в отношении которого планируется установление сервитута на период строительства
	Граница земельного участка, в отношении которого планируется установление сервитута на период строительства
	Граница земельного участка, входящего на кадастровый учет
	Кадастровый номер земельного участка
	Части земельных участков, попадающих в границу охранной зоны на период эксплуатации и строительства или границу земельного участка, в отношении которого планируется установление сервитута на период строительства и эксплуатации
	Части земельных участков, попадающих в границу земельного участка, в отношении которого планируется установление сервитута на период строительства или эксплуатацию

Примечание:

- 1) в соответствии с данными Управления по охране, реставрации и эксплуатации историко-культурных ценностей (наследие) Краснодарского края на проектируемой территории, объектов культурного наследия не выявлено;
- 2) зона охраны горно-санитарной охраны курорта - Вторая;
- 3) красные линии насаждения согласно генеральному плану (насаждения) ГП «Ипорога», утвержденному 2008 г. г. Сочи, разработанному ФГУП «Ипорога», утвержденному 2008 г. г. Сочи, в дальнейшем требуют корректировки.

[illegible]