


ПРОЕКТ МЕЖЕВАНИЯ ТЕРРИТОРИИ для размещения объекта "Площадки для перебазирования объектов войсковой части 06536 с целью освобождения земельного участка для строительства Основной Олимпийской деревни (3000 мест), Имеретинская низменность (проектные и изыскательские работы, строительство), соответствующего пункту №32П Перечня объектов и мероприятий не включенных в Программу строительства олимпийских объектов и развития города Сочи как горноклиматического курорта.

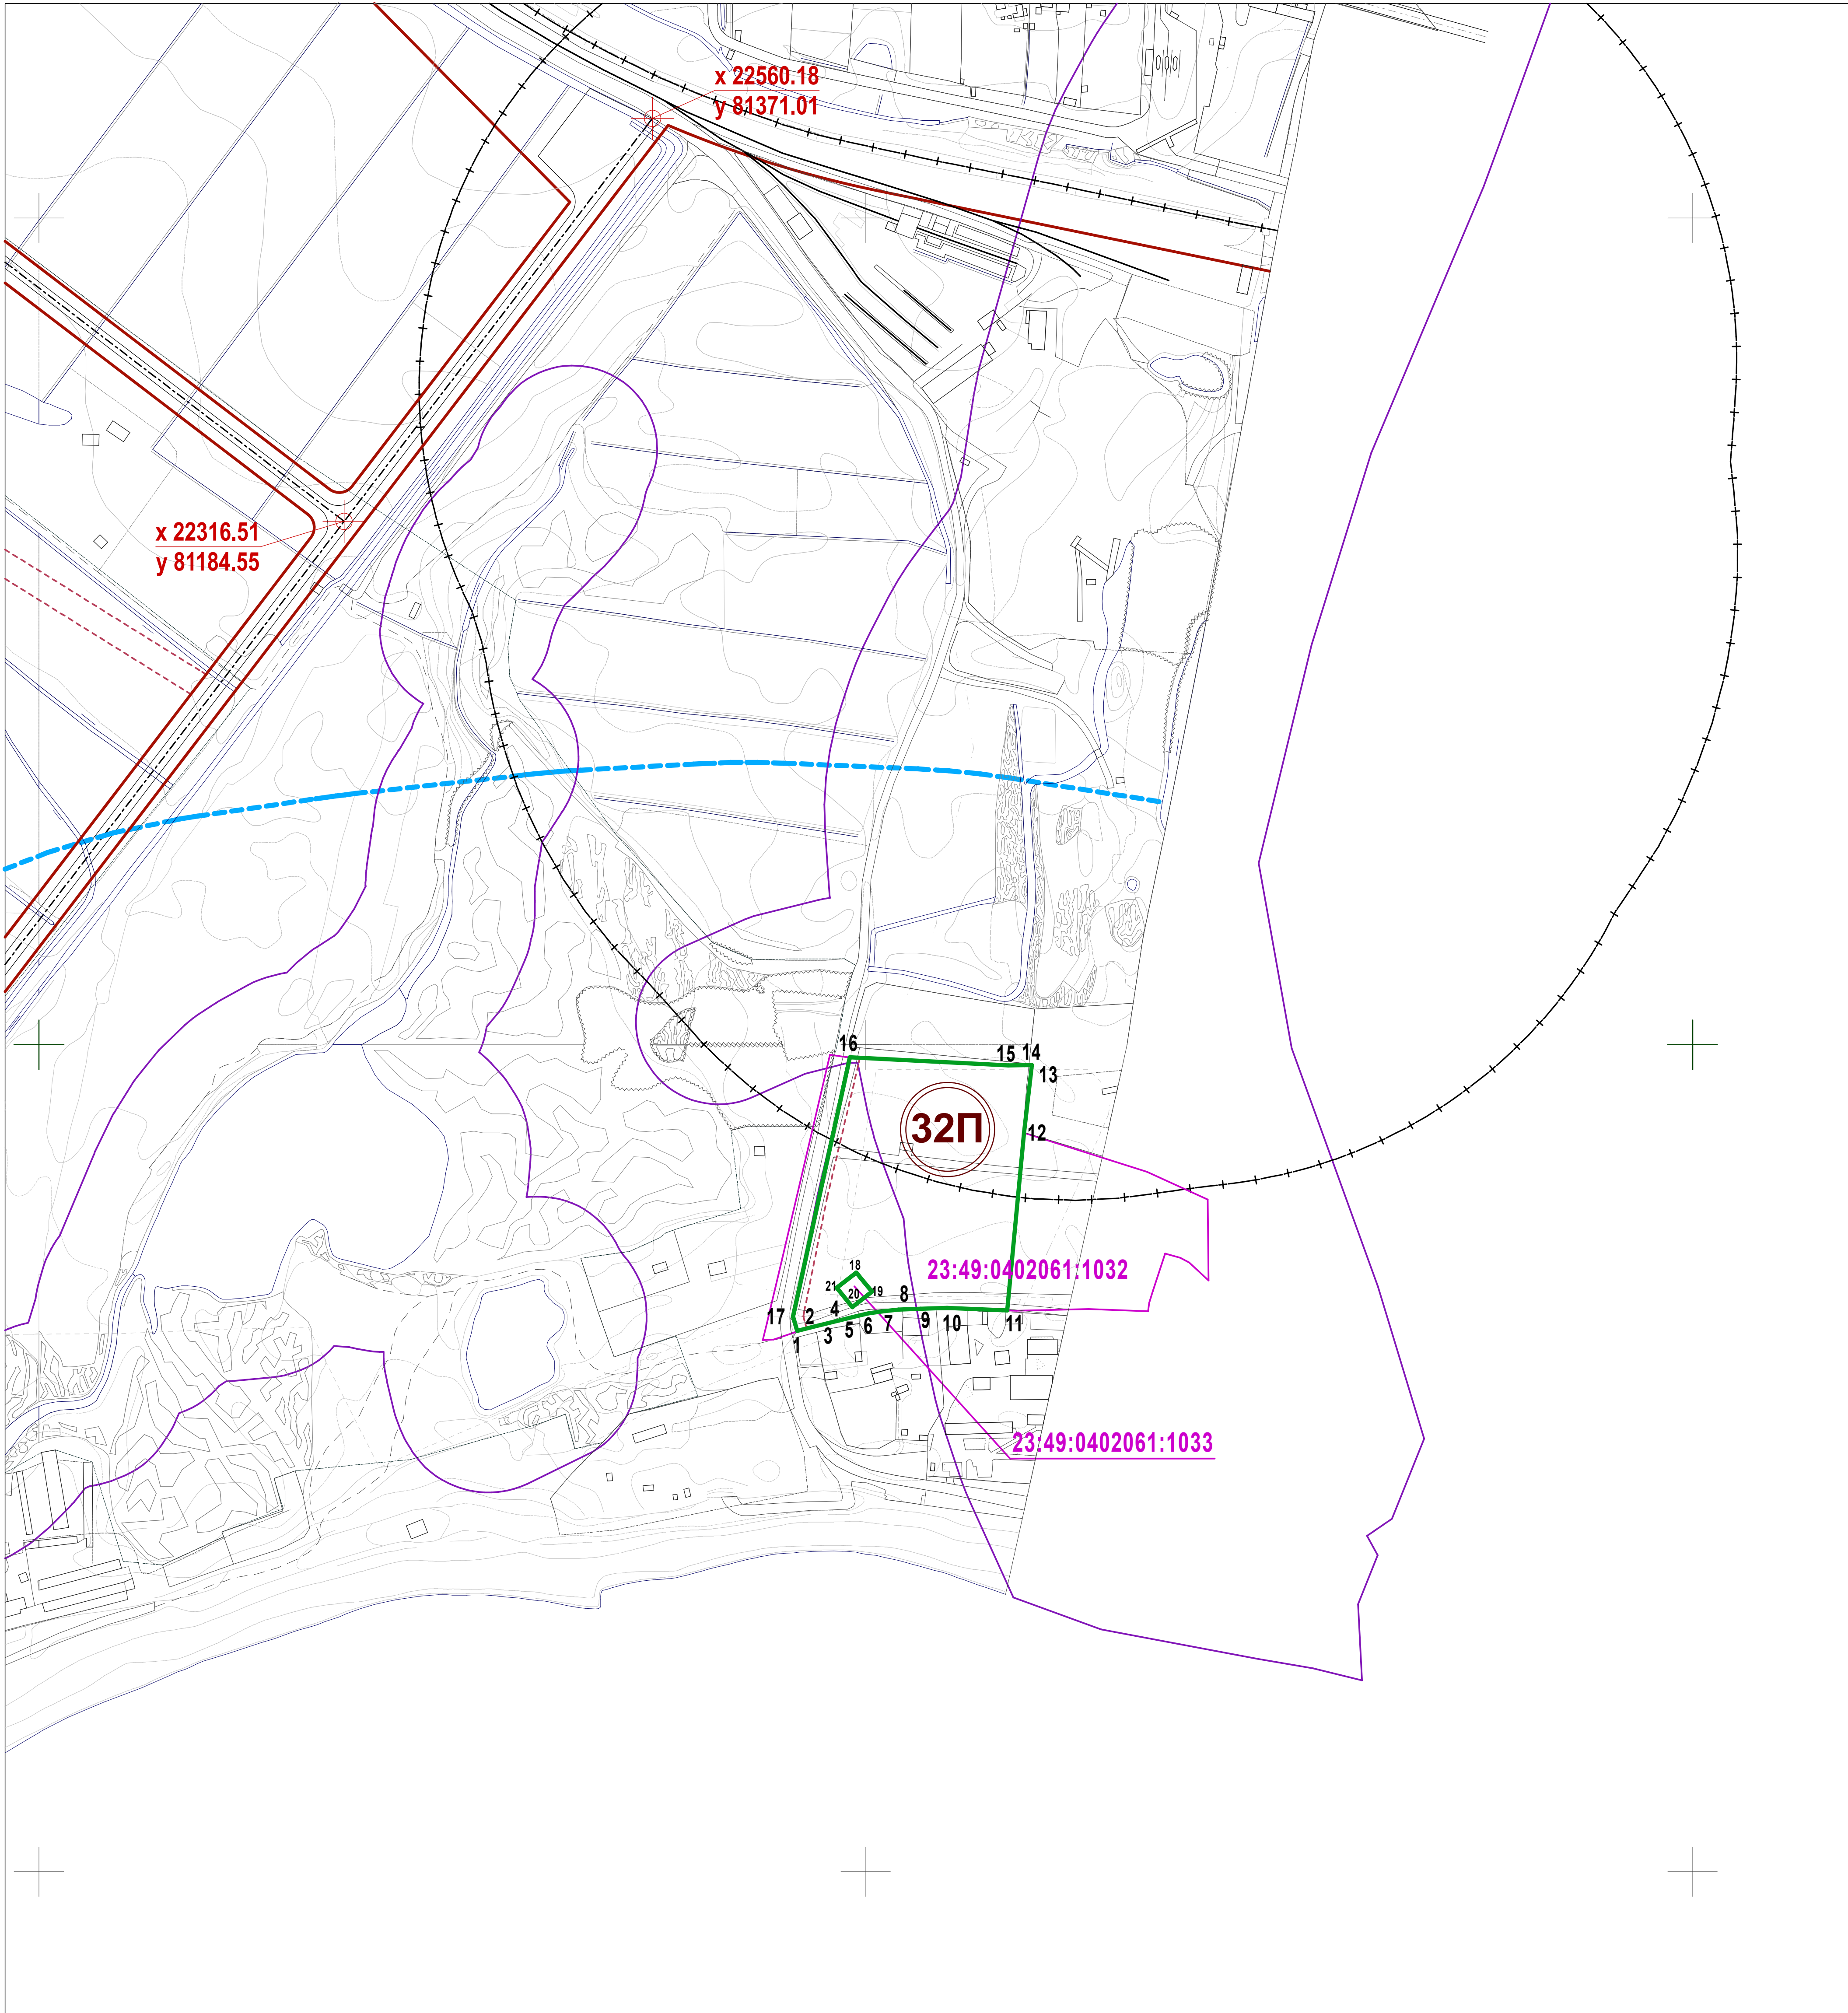

Участок 32П для размещение объекта
"Площадка для перебазирования объектов войсковой части 06536 с целью освобождения земельного участка для строительства Основной Олимпийской деревни (3000 мест), Имеретинская низменность (проектные и изыскательские работы, строительство), соответствующего пункту №32п Перечня.

| Номер участка | Номер точки | X | Y | Расстояние | Дирекционный угол |
|---------------|-------------|----------|----------|------------|-------------------|
| Участок 32П | 1 | 21826.96 | 81458.54 | 9.55 | 75.76 |
| | 2 | 21829.31 | 81467.8 | 9.99 | 76.21 |
| | 3 | 21831.69 | 81477.5 | 7.83 | 75.96 |
| | 4 | 21833.59 | 81485.10 | 7.69 | 75.99 |
| | 5 | 21835.45 | 81492.56 | 9.53 | 76.34 |
| | 6 | 21837.70 | 81501.82 | 10.34 | 82.16 |
| | 7 | 21839.11 | 81512.06 | 7.76 | 84.45 |
| | 8 | 21839.86 | 81519.78 | 13.42 | 87.61 |
| | 9 | 21840.42 | 81533.19 | 15.92 | 88.45 |
| | 10 | 21840.85 | 81549.11 | 36.40 | 92.19 |
| | 11 | 21839.46 | 81585.49 | 107.69 | 5.43 |
| | 12 | 21946.67 | 81595.68 | 41.29 | 6.69 |
| | 13 | 21987.68 | 81600.49 | 4.47 | 269.48 |
| | 14 | 21987.64 | 81596.02 | 9.87 | 269.53 |
| | 15 | 21987.56 | 81586.15 | 95.88 | 272.90 |
| | 16 | 21992.41 | 81490.39 | 160.47 | 192.36 |
| | 17 | 21835.66 | 81456.04 | 9.05 | 163.94 |
| | 18 | 21862.31 | 81494.25 | 15.00 | 140.71 |
| | 19 | 21850.70 | 81503.75 | 15.00 | 231.88 |
| | 20 | 21841.44 | 81491.95 | 15.00 | 320.71 |
| | 21 | 21853.05 | 81482.45 | 15.00 | 51.88 |

Участок 32П - S = 18 000.08 м²


Межуемый участок находится в границах существующих участков:

кадастровый номер: 23:49:0402061:1032
категория: земли населённых пунктов
разрешённое использование: для сельскохозяйственного использования
площадь по кадастру: 29847.00 м², изымается 18 000, 08 м²
вид права: государственная собственность.

Смежный земельный участок

кадастровый номер: 23:49:0402061:1033
категория: земли населённых пунктов
разрешённое использование: для размещения станции БС "Веселое" включая абонентское обслуживание
площадь по кадастру: 225,00 м²
вид права: не установлен

Условные обозначения

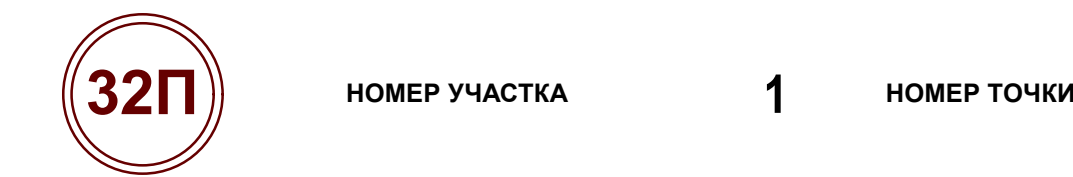

ГРАНИЦА ФОРМИРУЕМОГО ЗЕМЕЛЬНОГО УЧАСТКА для размещения объекта "Площадка для перебазирования объектов войсковой части 06536 с целью освобождения земельного участка для строительства Основной Олимпийской деревни (3000 мест), Имеретинская низменность (проектные и изыскательские работы, строительство), соответствующего пункту №32п Перечня. Постоянный землеотвод.

ГРАНИЦЫ СУЩЕСТВУЮЩИХ ЗЕМЕЛЬНЫХ УЧАСТКОВ
ПРОЕКТИРУЕМЫЕ ОСИ ДОРОГ
ПРОЕКТИРУЕМЫЕ ДОРОГИ
КРАСНЫЕ ЛИНИИ
ЛИНИИ РЕГУЛИРОВАНИЯ ЗАСТРОЙКИ

КОординаты

ВОДООХРАННАЯ ЗОНА Черного моря (500м)
САНИТАРНО-ЗАЩИТНЫЕ ЗОНЫ
ВОДООХРАННАЯ ЗОНА водотоков и водоемов

Межуемый участок находится в зоне С аэропорта "Адлер", а также в водоохранной зоне Черного моря (500 м), в санитарно-защитной зоне шельзавода ЗАО "Сочинеруд" (300 м), в водоохранной зоне водотоков и водоемов р. Псоу (200 м) и притоков (50 м). Другие зоны с особыми условиями использования отсутствуют. Объектов культурно-исторического наследия не выявлено.

Система координат местная.

| | | | | | | | | |
|--|----------------|------|---------|---------|------|---|------|--------|
| ЗАКАЗЧИК: "ГК Олимпстрой" | | | | | | МАСШТАБ 1:2000 | | |
| Шифр объекта: | | | | | | | | |
| ИЗМ. | КОП. | ЛИСТ | Н. ДОК. | ПОДПИСЬ | ДАТА | ПРОЕКТ МЕЖЕВАНИЯ ТЕРРИТОРИИ для размещения объекта "Площадка для перебазирования объектов войсковой части 06536 с целью освобождения земельного участка для строительства Основной Олимпийской деревни (3000 мест), Имеретинская низменность (проектные и изыскательские работы, строительство), соответствующего пункту №32п Перечня. Выполнение документации по планировке территории (проект межевания). | | |
| Дир. института | Корсаков В.П. | | | | | | | |
| Рук. МПТ Э | Пелустров К.Ф. | | | | | | | |
| | | | | | | СТАДИЯ | ЛИСТ | ЛИСТОВ |
| | | | | | | | 1 | 1 |
| ПРОЕКТ МЕЖЕВАНИЯ ТЕРРИТОРИИ для размещения объекта "Площадка для перебазирования объектов войсковой части 06536 с целью освобождения земельного участка для строительства Основной Олимпийской деревни (3000 мест), Имеретинская низменность (проектные и изыскательские работы, строительство). | | | | | | ЦИНИП Градостроительства РААСН | | |