ПРОЕКТ ПЛАНИРОВКИ ТЕРРИТОРИИ ИМЕРЕТИНСКОЙ НИЗМЕННОСТИ для размещения объектов «Главный медиацентр (пресс-, телецентр), включая комплексы зданий и сооружений для размещения представителей средств массовой информации с уровнем сервисного обслуживания 3 звезды на 600 мест и на 4200 номеров, Имеретинская низменность (проектные и изыскательские работы, строительство)» (участки Ш1 и Ш2),соответствующего пункту №17 Программы, "Комплекс зданий и сооружений с уровнем сервисного обслуживания категории 3 звезды на 285 номеров, Адлерский район, Имеретинская низменность (проектные и изыскательские работы, строительство)", соответствующего пункту №200.13 Программы, утвержденной Постановлением Правительства РФ от 29.12.2007г. №997 (в редакции Постановления Правительства РФ от 23.12.2010г. №1103), и объекта с шифром № 3-1 Перечня шифров олимпийских объектов, включенных в раздел «Объекты безопасности» подпрограммы «Строительство и реконструкция объектов для развития города Сочи как горноклиматического курорта» Программы строительства

Утверждено
приказом Министерства
регионального развития
Российской Федерации
от «16» 09 2011 г.№ 130-ОИ

Чертёж планировки территории, отображающий красные линии; линии, обозначающие дороги, улицы, проезды, объекты транспортной инфраструктуры.

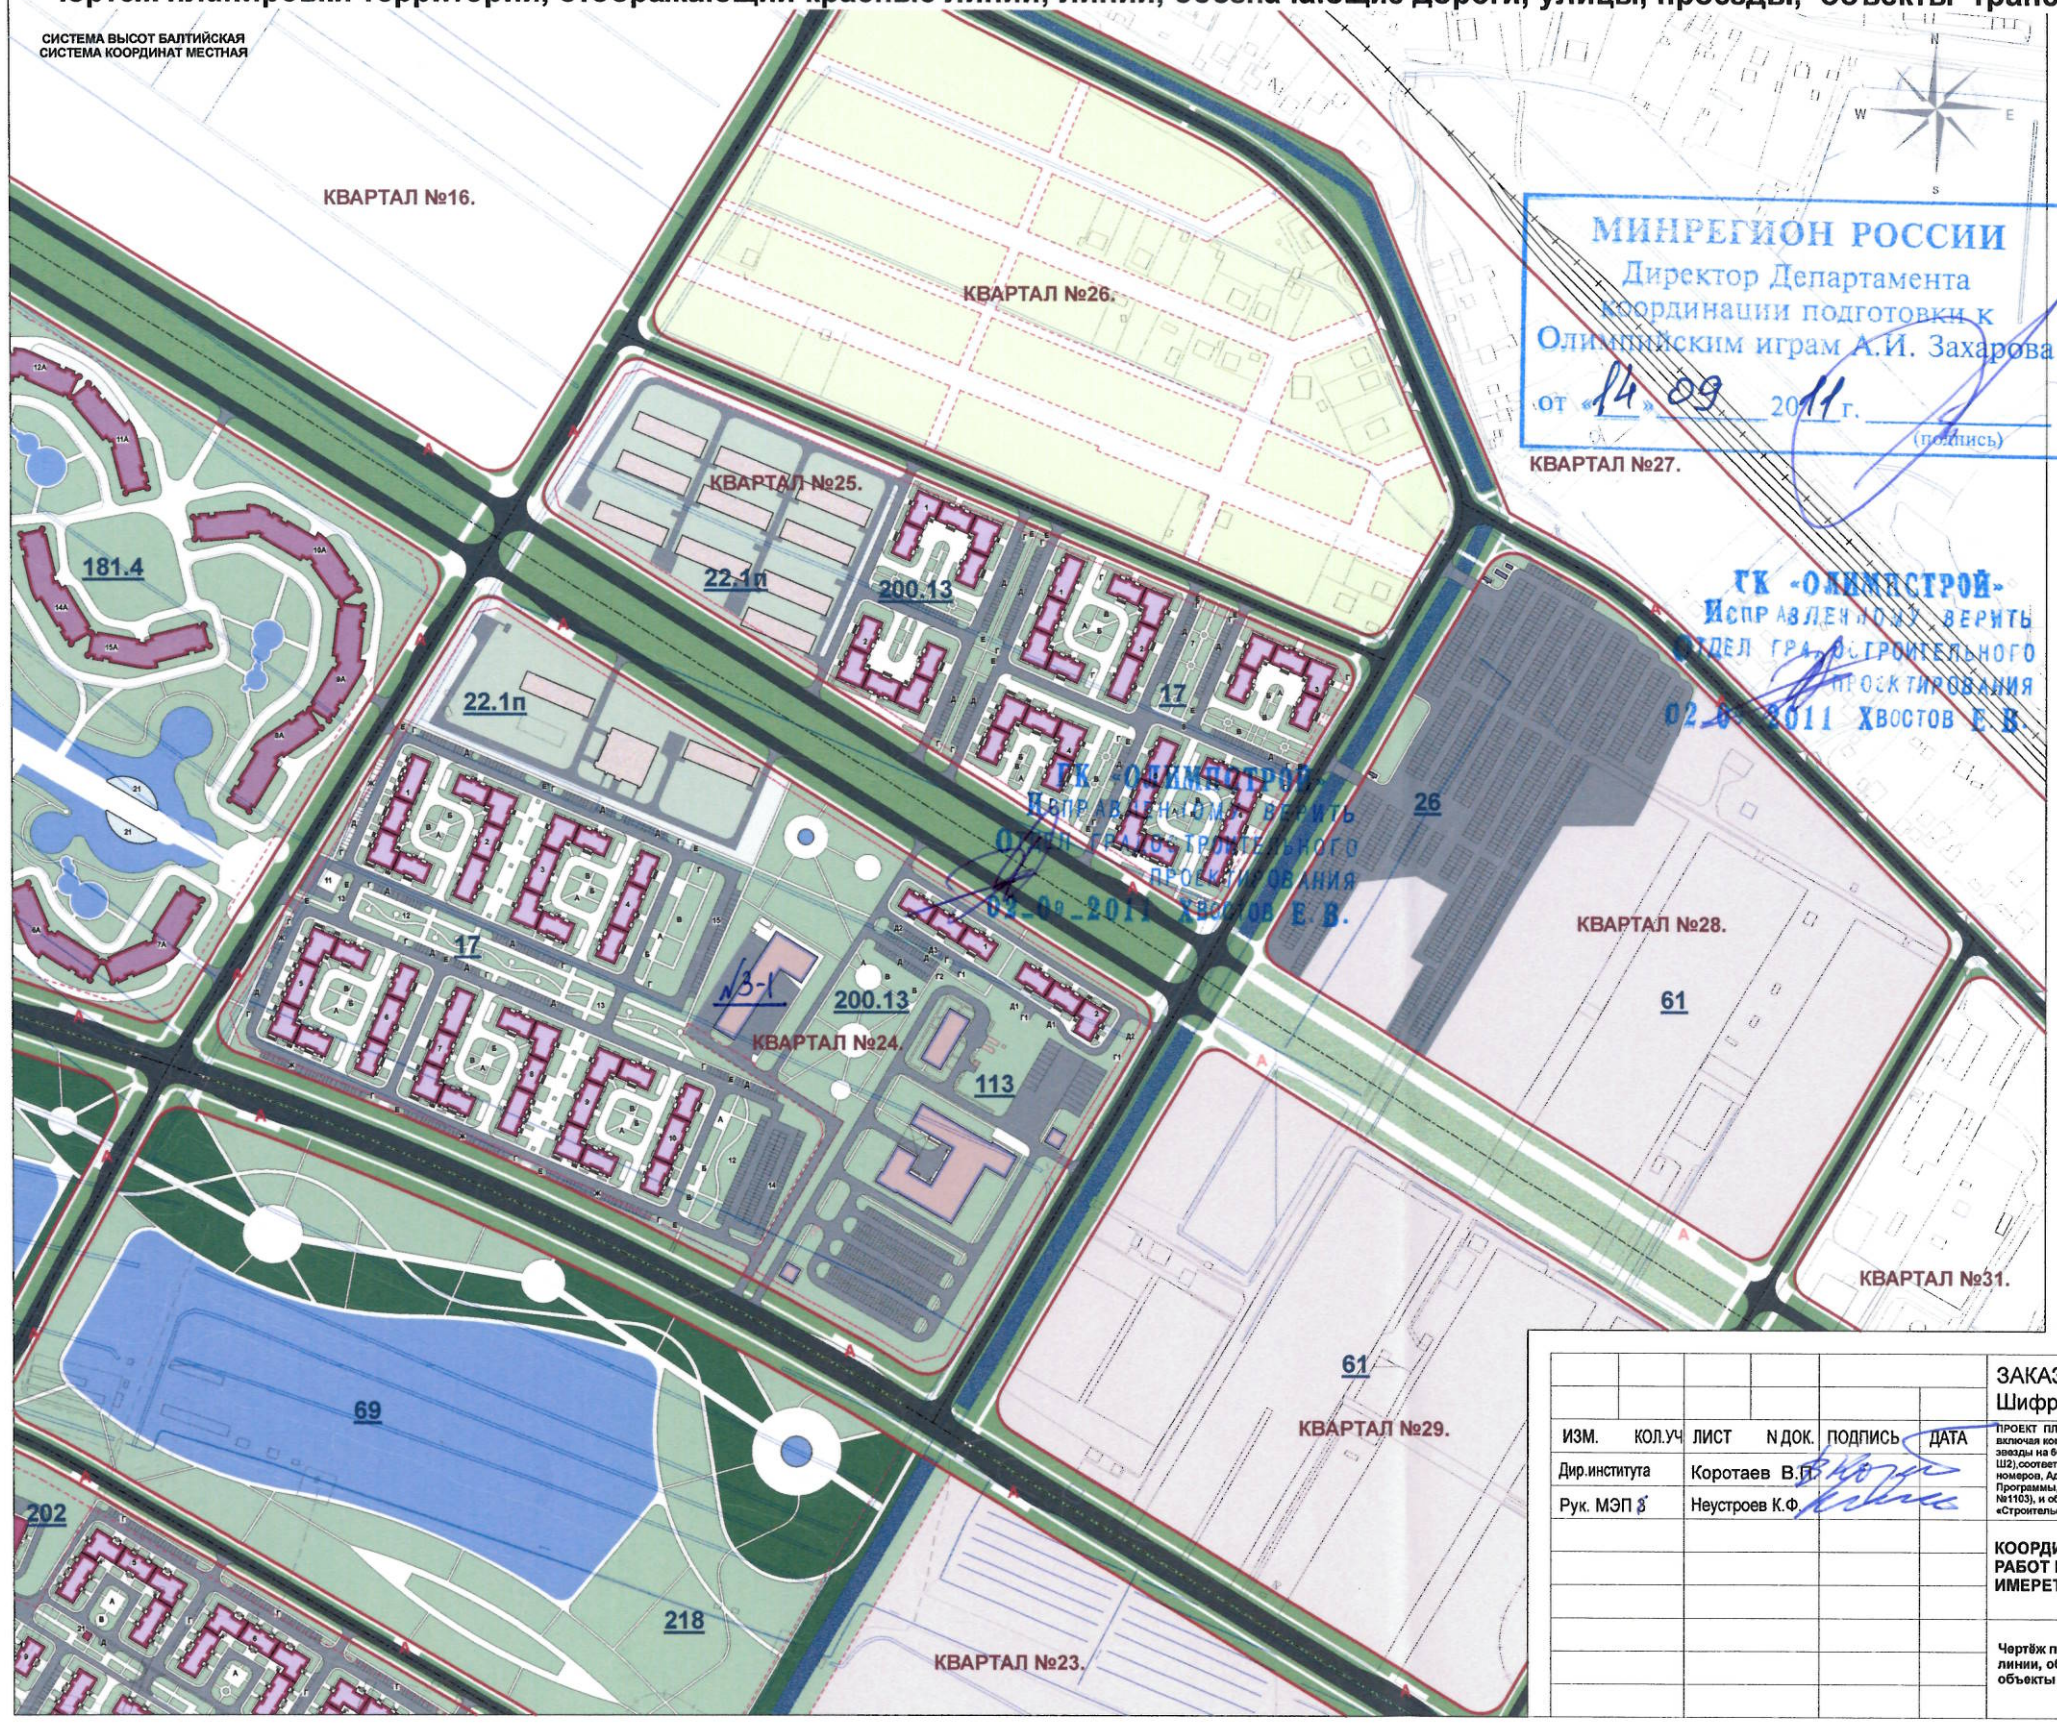

МИНРЕГИОН РОССИИ
Директор Департамента
координации подготовки к
Олимпийским играм А.И. Захарова
от «14» 09 2011 г. (подпись)

ГК «ОЛИМПСТРОЙ»
Исправленной верить
Отдел градостроительного
проектирования
02.09.2011 Хвостов Е.В.

СОГЛАСОВАНО
ГК «ОЛИМПСТРОЙ»
НАЧАЛЬНИК ОТДЕЛА
ГРАДОСТРОИТЕЛЬНОГО ПРОЕКТИРОВАНИЯ
Ю.Л. ГОЛОВЛЕВ 15.09.2011

УСЛОВНЫЕ ОБОЗНАЧЕНИЯ

КВАРТАЛ №16. — НОМЕРА КВАРТАЛОВ

G — НОМЕРА КВАРТАЛОВ Олимпийского парка

200.13 — НОМЕРА Объектов программы

ПРОЕКТИРУЕМЫЕЫЕ КРАСНЫЕ ЛИНИИ

ЛИНИИ РЕГУЛИРОВАНИЯ ЗАСТРОЙКИ
граница особых зон действия публичных сервитутов

ПРОЕКТИРУЕМЫЕ ОСИ ДОРОГ

ПРОЕКТИРУЕМЫЕ ДОРОГИ

ОБЪЕКТЫ ТРАНСПОРТНОЙ ИНФРАСТРУКТУРЫ

АВТОСТОЯНКИ

A — ОСТАНОВОЧНЫЕ ПУНКТЫ ОБЩЕСТВЕННОГО ТРАНСПОРТА

№3-1 — САНИТАРНО-ЗАЩИТНЫЕ ЗОНЫ
номер объекта с шифром

М 1:5000

Пункт Программы	Название объекта	номер квартала
17	Главный медиацентр (пресс, телецентр), включая комплексы зданий и сооружений для размещения представителей средств массовой информации с уровнем сервисного обслуживания 3 звезды на 600 мест и на 4200 номеров, Имеретинская низменность (проектные и изыскательские работы, строительство)	13, 14, 22, 24, 25, 34, 37
26	Специализированные автотранспортные парки по обслуживанию пассажирского автомобильного транспорта для перевозки участников и гостей XXII Олимпийских зимних игр и XI Паралимпийских зимних игр 2014 года г. Сочи (проектные и изыскательские работы, строительство)	11, 28
61	Железнодорожные грузовые дворы Имеретинской низменности (проектные и изыскательские работы, строительство)	12, 28, 29, 23
69	Инженерная защита территории Имеретинской низменности, включая берегоукрепление (проектные и изыскательские работы, строительство)	2, 6, A, B, C, 18, 23, 30, 33, 34, 37,
113	Центр оперативного управления по обеспечению безопасности и правопорядка (проектные и изыскательские работы строительство)	24
181.4	Комплекс зданий и сооружений - гостиничный комплекс и апарт-отель категории 3 звезды и 4 звезды на 3600 номеров, из них не менее 400 номеров категории 4 звезды (проектные и изыскательские работы, строительство)	17, D
202	Объекты социального, культурного и бытового назначения культурно-исторического центра "Село-Некрасовское" в Имеретинской низменности (проектные и изыскательские работы, строительство)	19, 22
200.13	Комплекс зданий и сооружений с уровнем сервисного обслуживания категории 3 звезды на 285 номеров, Адлерский район, Имеретинская низменность (проектные и изыскательские работы, строительство)	25, 24
218	Организация особо охраняемой территории регионального значения - природного орнитологического парка в Имеретинской низменности (проектные и изыскательские работы, строительство)	6, 9, B, 18, 23, 33, 34, 37
	Объекты ПЕРЕЧНЯ мероприятий не включенных в ПРОГРАММУ строительства	
22.1п	Рабочий поселок на 3000 чел., Имеретинская низменность (проектные и изыскательские работы строительство)	32, 38

ИЗМ.	КОЛ.УЧ	ЛИСТ	N ДОК.	ПОДПИСЬ	ДАТА
Дир.института		Коротаев В.Г.			
Рук. МЭП		Неустроев К.Ф.			

ЗАКАЗЧИК: "ГК ОЛИМПСТРОЙ"
Шифр объекта: ПП

ПРОЕКТ ПЛАНИРОВКИ ТЕРРИТОРИИ ИМЕРЕТИНСКОЙ НИЗМЕННОСТИ для размещения объектов «Главный медиацентр (пресс-, телецентр), включая комплексы зданий и сооружений для размещения представителей средств массовой информации с уровнем сервисного обслуживания 3 звезды на 600 мест и на 4200 номеров, Имеретинская низменность (проектные и изыскательские работы, строительство)» (участки Ш1 и Ш2),соответствующего пункту №17 Программы, "Комплекс зданий и сооружений с уровнем сервисного обслуживания категории 3 звезды на 285 номеров, Адлерский район, Имеретинская низменность (проектные и изыскательские работы, строительство)", соответствующего пункту №200.13 Программы, утвержденной Постановлением Правительства РФ от 29.12.2007г. №997 (в редакции Постановления Правительства РФ от 23.12.2010г. №1103), и объекта с шифром № 3-1 Перечня шифров олимпийских объектов, включенных в раздел «Объекты безопасности» подпрограммы «Строительство и реконструкция объектов для развития города Сочи как горноклиматического курорта» Программы строительства

КООРДИНАЦИЯ ГРАДОСТРОИТЕЛЬНЫХ И ПРОЕКТНЫХ РАБОТ НА ТЕРРИТОРИИ ИМЕРЕТИНСКОЙ НИЗМЕННОСТИ.	СТАДИЯ	ЛИСТ	ЛИСТОВ
	ПП	1	8
Чертёж планировки территории, отображающий красные линии; линии, обозначающие дороги, улицы, проезды, объекты транспортной инфраструктуры.	ЦНИИП Градостроительства РААСН		