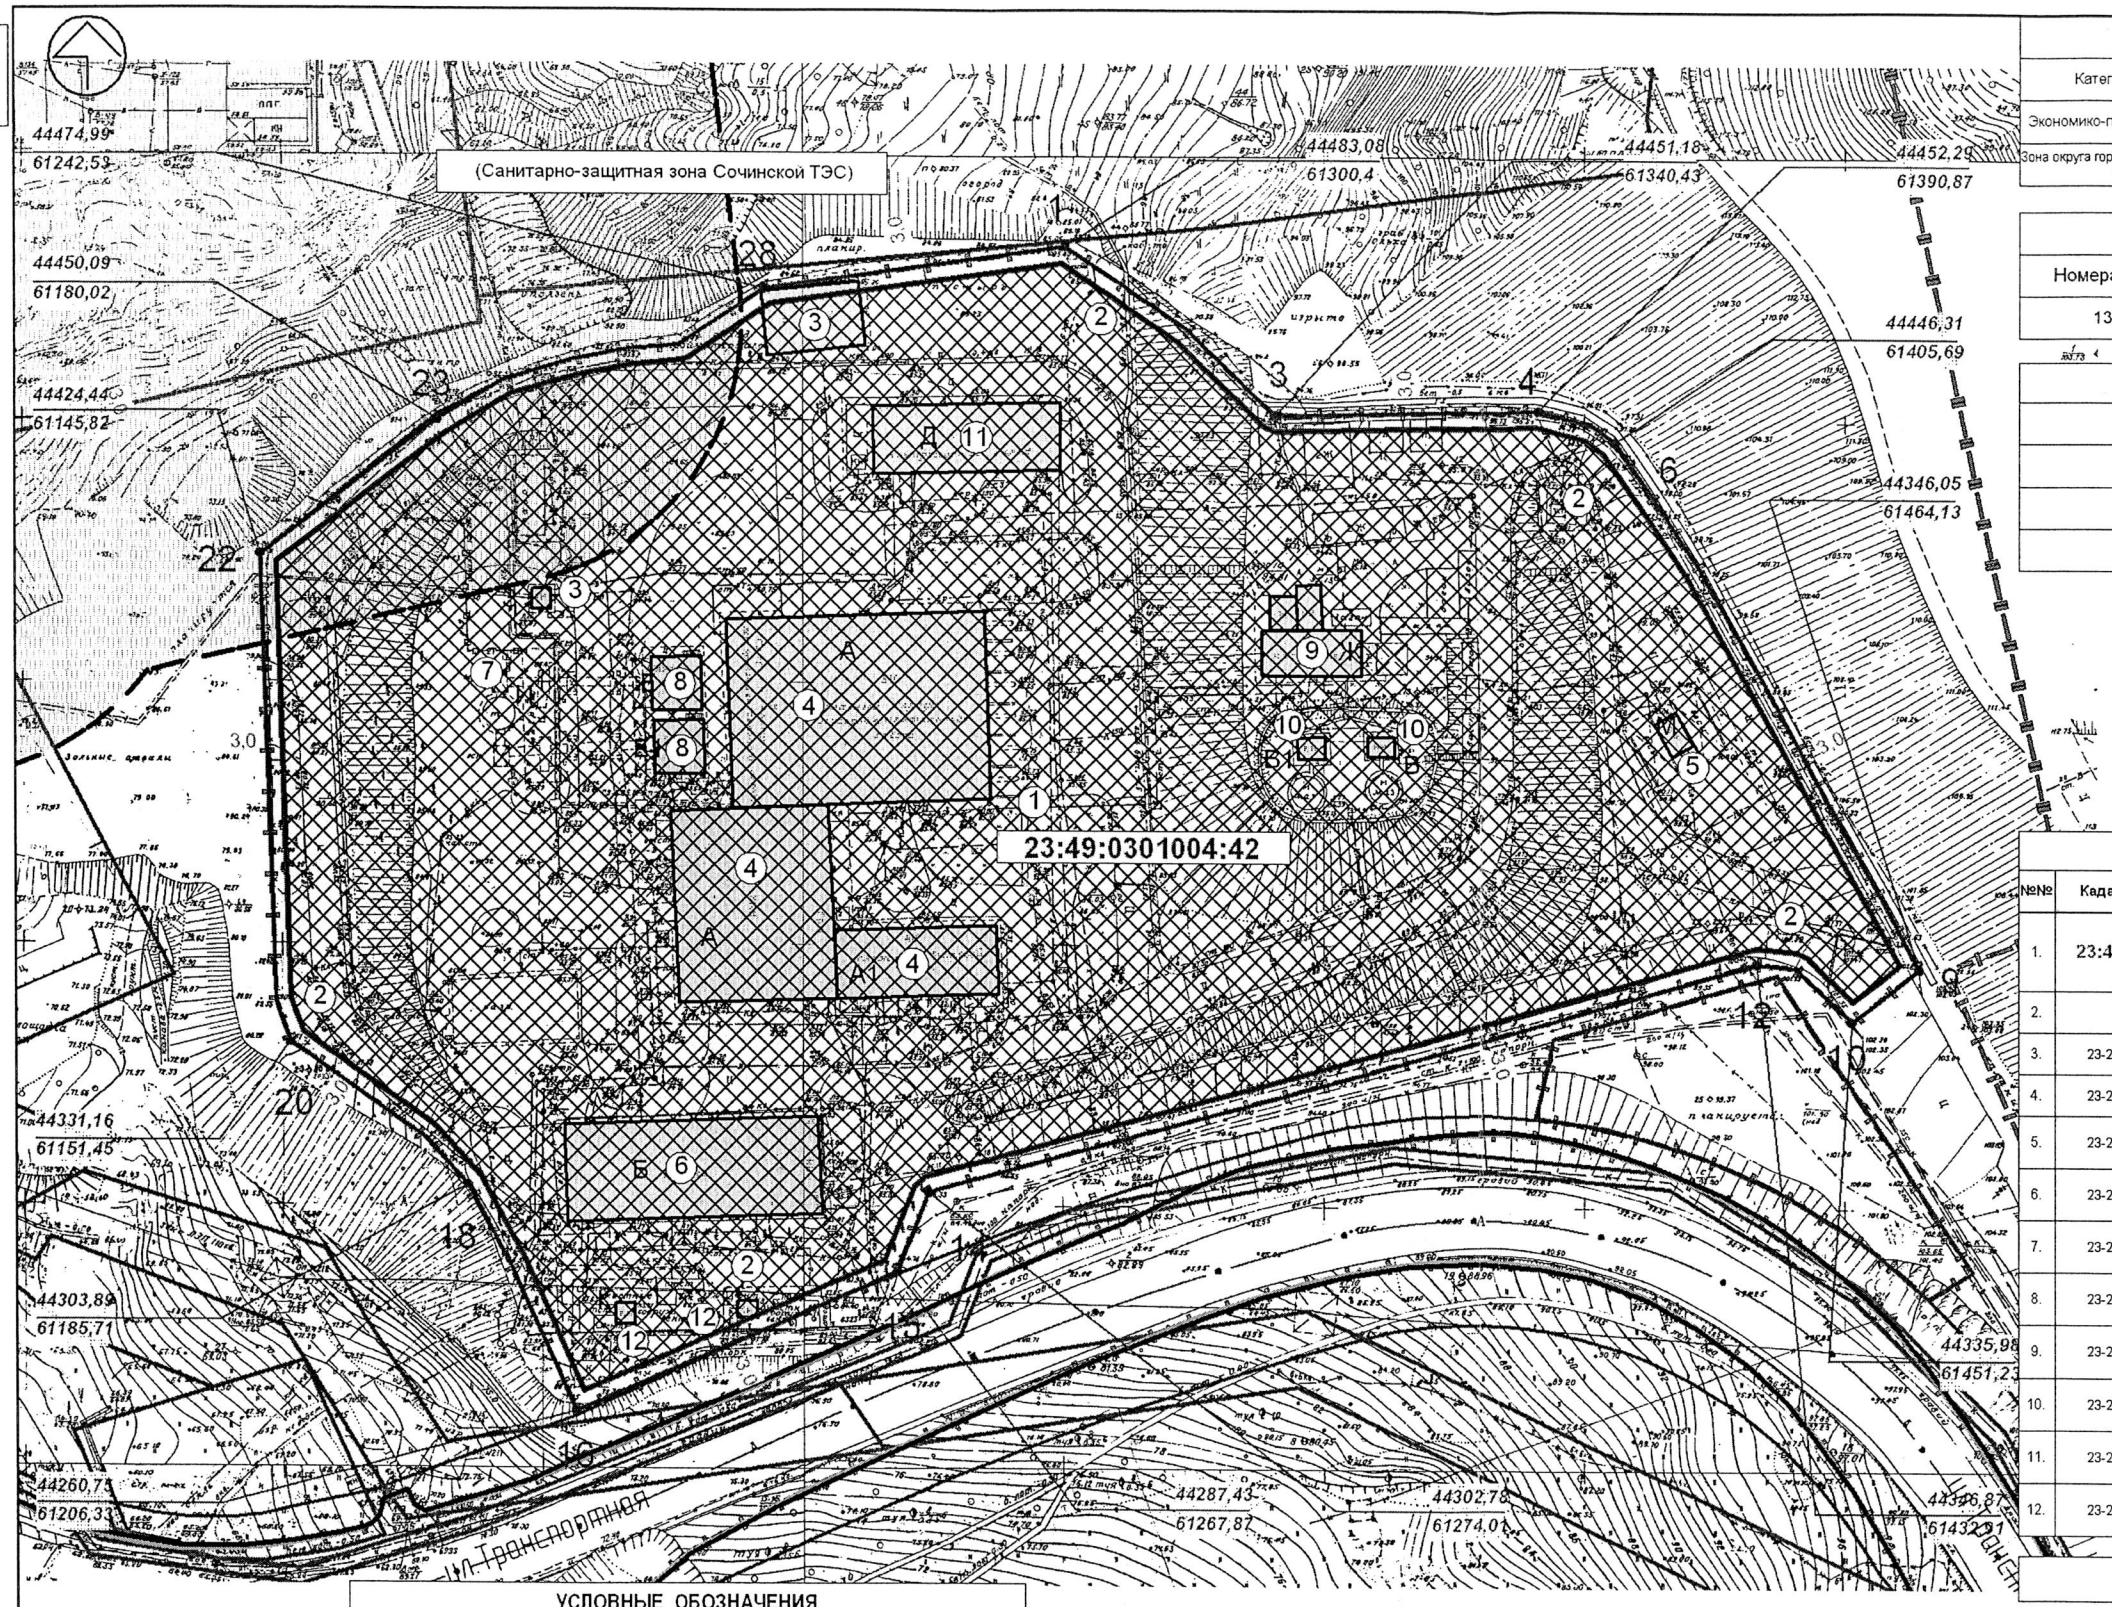

ГРАДОСТРОИТЕЛЬНЫЕ ПОКАЗАТЕЛИ

Категории земель	*Земли населенных пунктов*
Экономико-планировочная зона	*С-II*
Зона округа горно- санитарной охраны курорта	*вторая (Сочинский городской совет народных депутатов КК. Решение исполнительного комитета №455 от 02.09.1987 г.)*

ИНФОРМАЦИЯ ПО КАРТОГРАФИЧЕСКОМУ МАТЕРИАЛУ

Номера планшетов	Изготовитель	Дата
138-Г-9, 10	*ООО "Архгеопроект"*	*2005 г.*

ИНФОРМАЦИЯ О ЗЕМЕЛЬНОМ УЧАСТКЕ

Площадь земельного участка	43366 кв.м
Максимальный процент застройки в границах земельного участка	94 %
Номер квартала по данным СФ "Крайземкадастрпалата"	23:49:0301004
Номер участка по данным СФ"Крайземкадастрпалата"	23:49:0301004:42

ЭКСПЛИКАЦИЯ

№№	Кадастровый номер	Наименование	Информация о землепользователях
1.	23:49:0301004:42	Земельный участок	Правообладатель - не определен, Государственная собственность, Для эксплуатации комплекса по сортировке и переработке твердых бытовых отходов, землепользование общей площадью - 43366 кв м. - данные СФ "Крайземкадастрпалата"
2.	--	Места допустимого размещения зданий, строений, сооружений	проект.
3.	23-23-19/038/2006-090	Здания и сооружения на участке	сущ. Литер З , здание будки расходометра воды
4.	23-23-19/038/2006-085	Здания и сооружения на участке	сущ. Литер А - здание главного корпуса, Литер А1 - здание пристройки к главному корпусу
5.	23-23-19/038/2006-086	Здания и сооружения на участке	сущ.Литер М- здание весовой
6.	23-23-19/038/2006-088	Здания и сооружения на участке	сущ. Литер Б - здание мойки мусоровозов
7.	23-23-19/043/2006-433	Здания и сооружения на участке	сущ. Литер И - нежилое сооружение - дымовая труба
8.	23-23-19/038/2006-089	Здания и сооружения на участке	сущ. Литеры Е, Е1 - здание электрофильтровой главного корпуса
9.	23-23-19/043/2006-440	Здания и сооружения на участке	сущ. Литер Ж - здание мазутонасосной
10.	23-23-19/043/2006-436	Здания и сооружения на участке	сущ. Литеры В, В1 - здание пульта управления мазутонасосной
11.	23-23-19/038/2006-087	Здания и сооружения на участке	сущ. Литер Д - здание склада
12.	23-23-19/038/2006-091	Здания и сооружения на участке	сущ. Литеры К, К1 - здание очистных сооружений

Чертёж выполнен на основе градостроительной базы данных и дежурного плана города

УСЛОВНЫЕ ОБОЗНАЧЕНИЯ

	Границы землеотводов "Крайземкадастрпалаты"		Места допустимого размещения благоустройства
	Границы отводов земельных участков под проектирование по данным дежурного плана города		Места допустимого размещения зданий, строений, сооружений (надземных)
	Минимальные отступы от границ земельного участка		Существующие здания , строения, сооружения
	Красная линия		
	Граница участка		
1 41051,45 / 61660,88	Номер и координаты поворотных точек границ земельного участка		
3,0	Растояние (м)		

изм.	кол.уч.	лист	№ док.	подпись	дата
Нач. ОПРиРГ		Кокосов Р.Л.			
Исполн.		Курьма И. Н.			

03-090/1251

Градостроительный план земельного участка кад. № 23:49:0301004:42 в районе ул. Водораздельная, 1 в Хостинском районе г.Сочи.

ЗАКАЗЧИК: ОАО "Тоннельный отряд №44"

Стадия	Лист	Листов
	ГрП-1	1

Чертёж градостроительного плана земельного участка. М 1:1000. Условные обозначения. Экспликация.

Муниципальное унитарное предприятие г.Сочи